
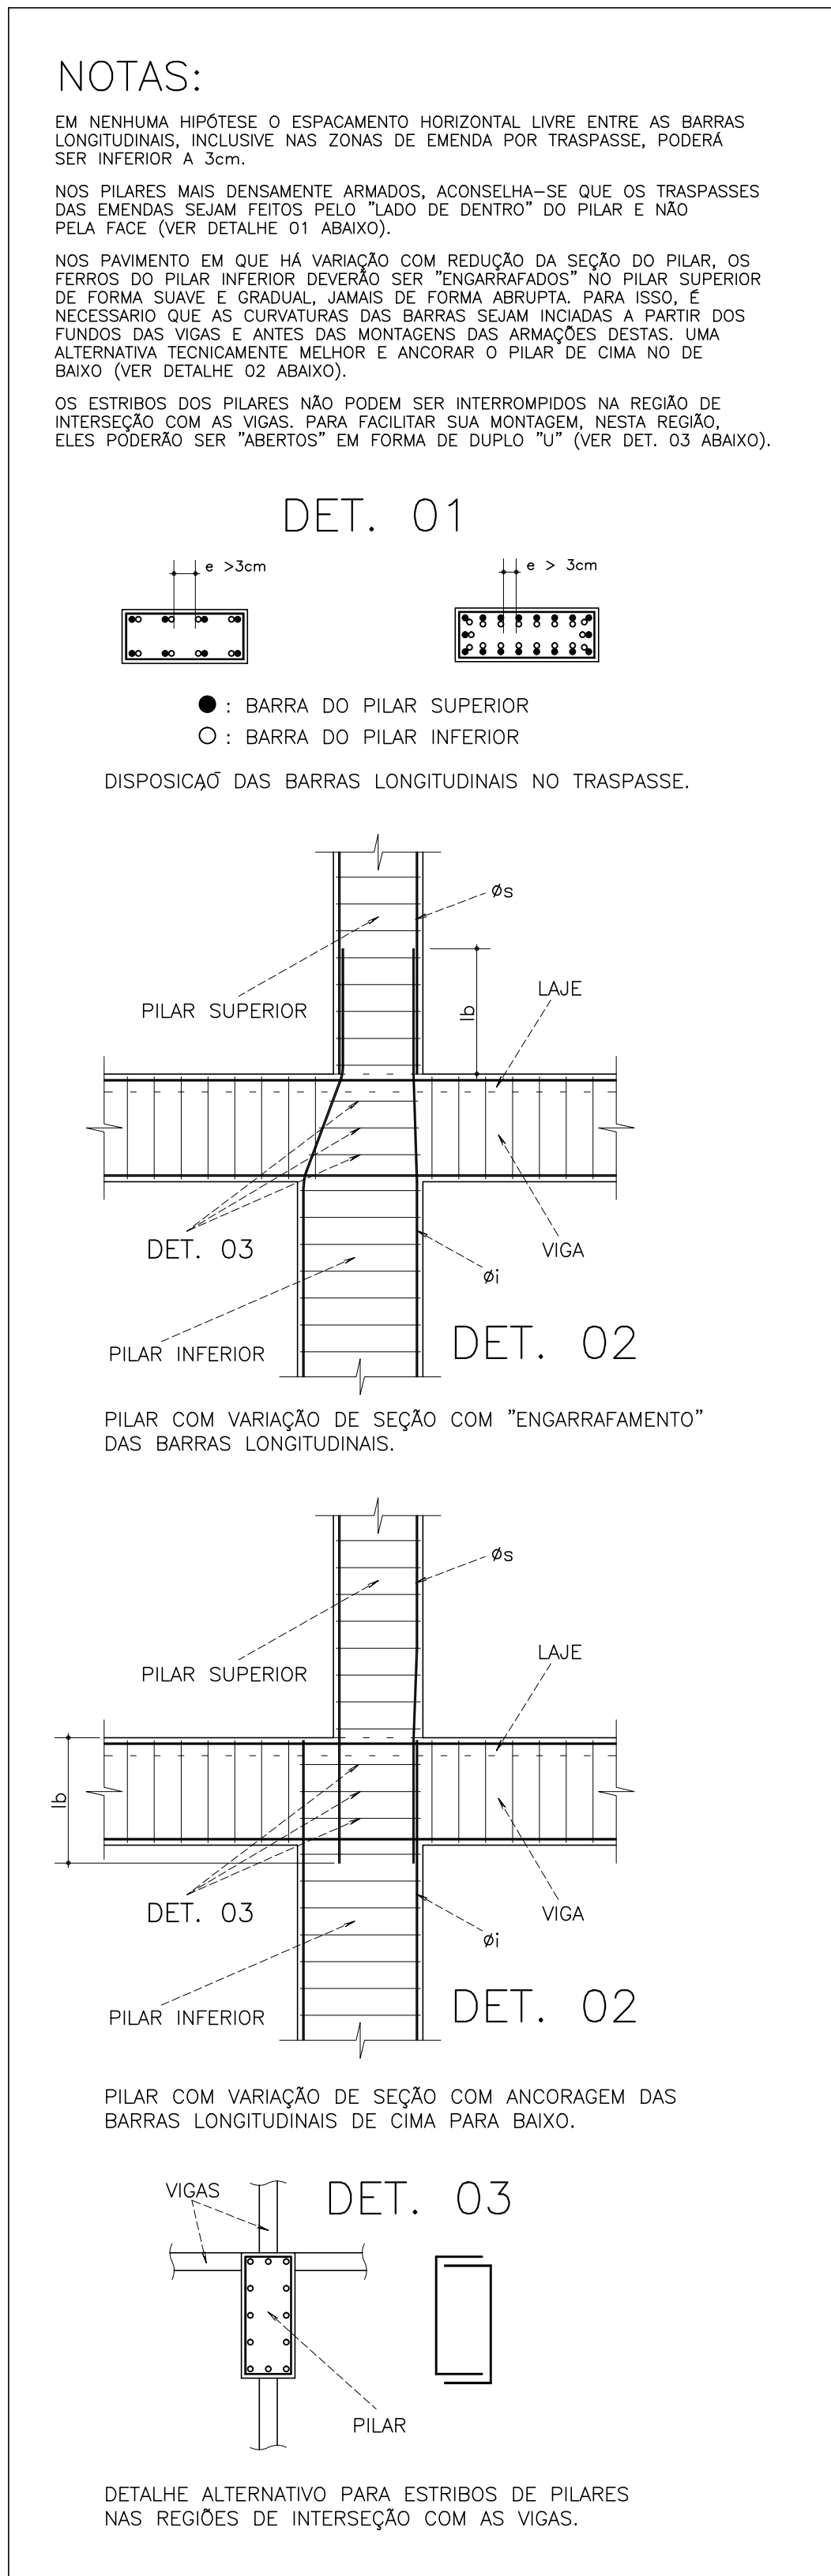
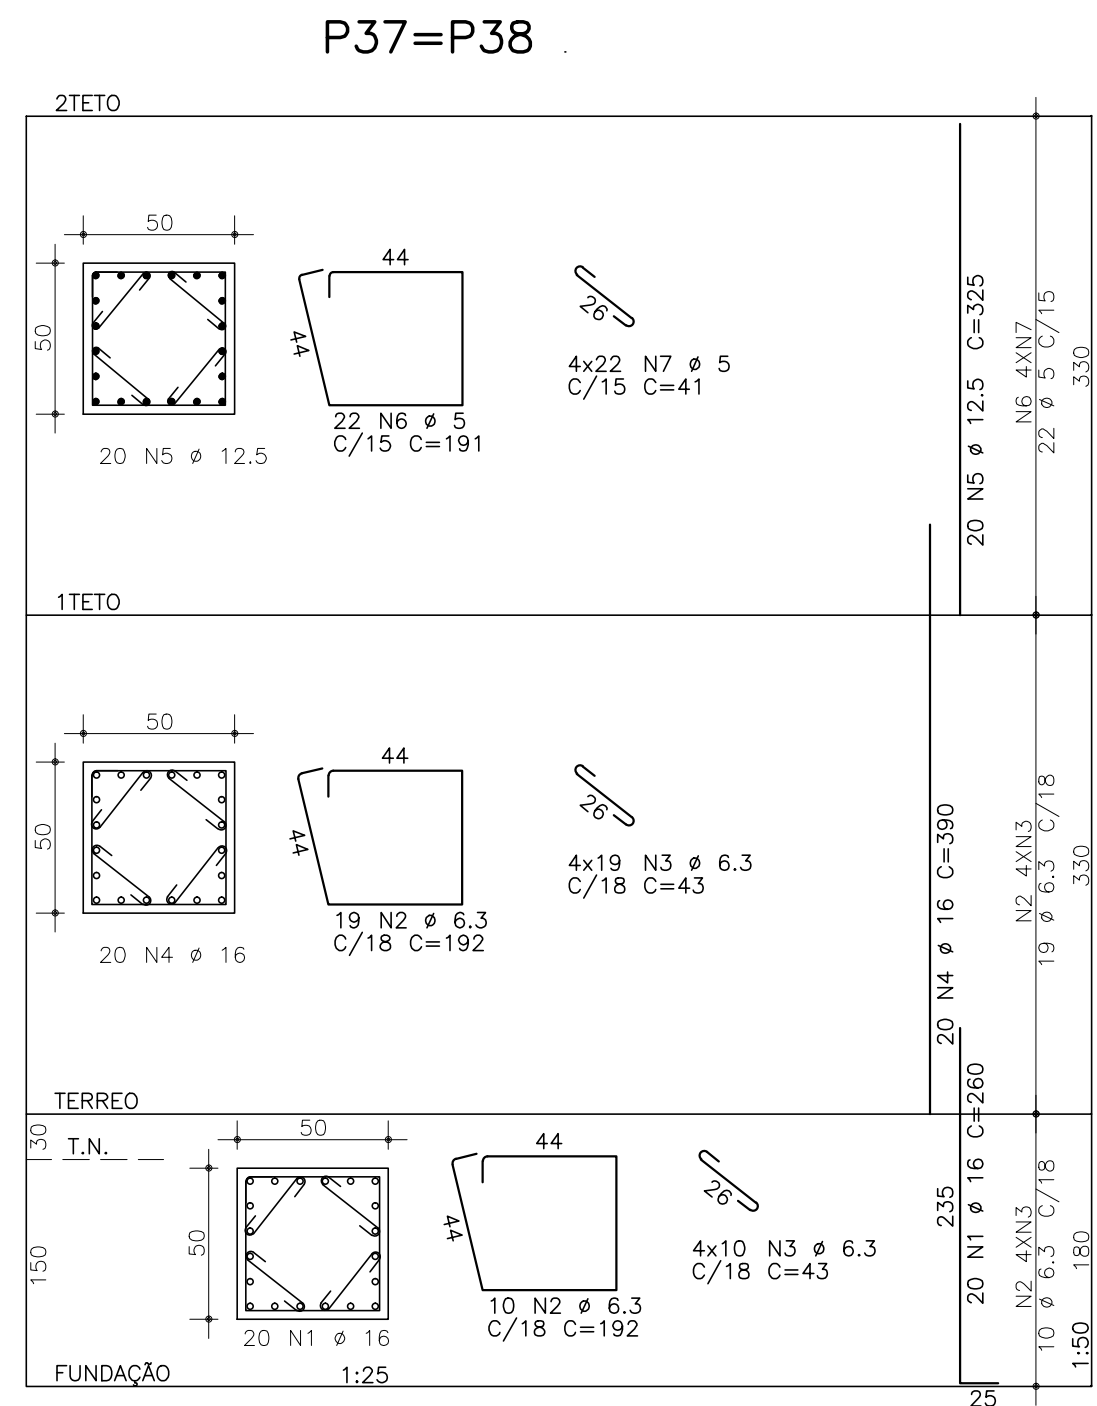
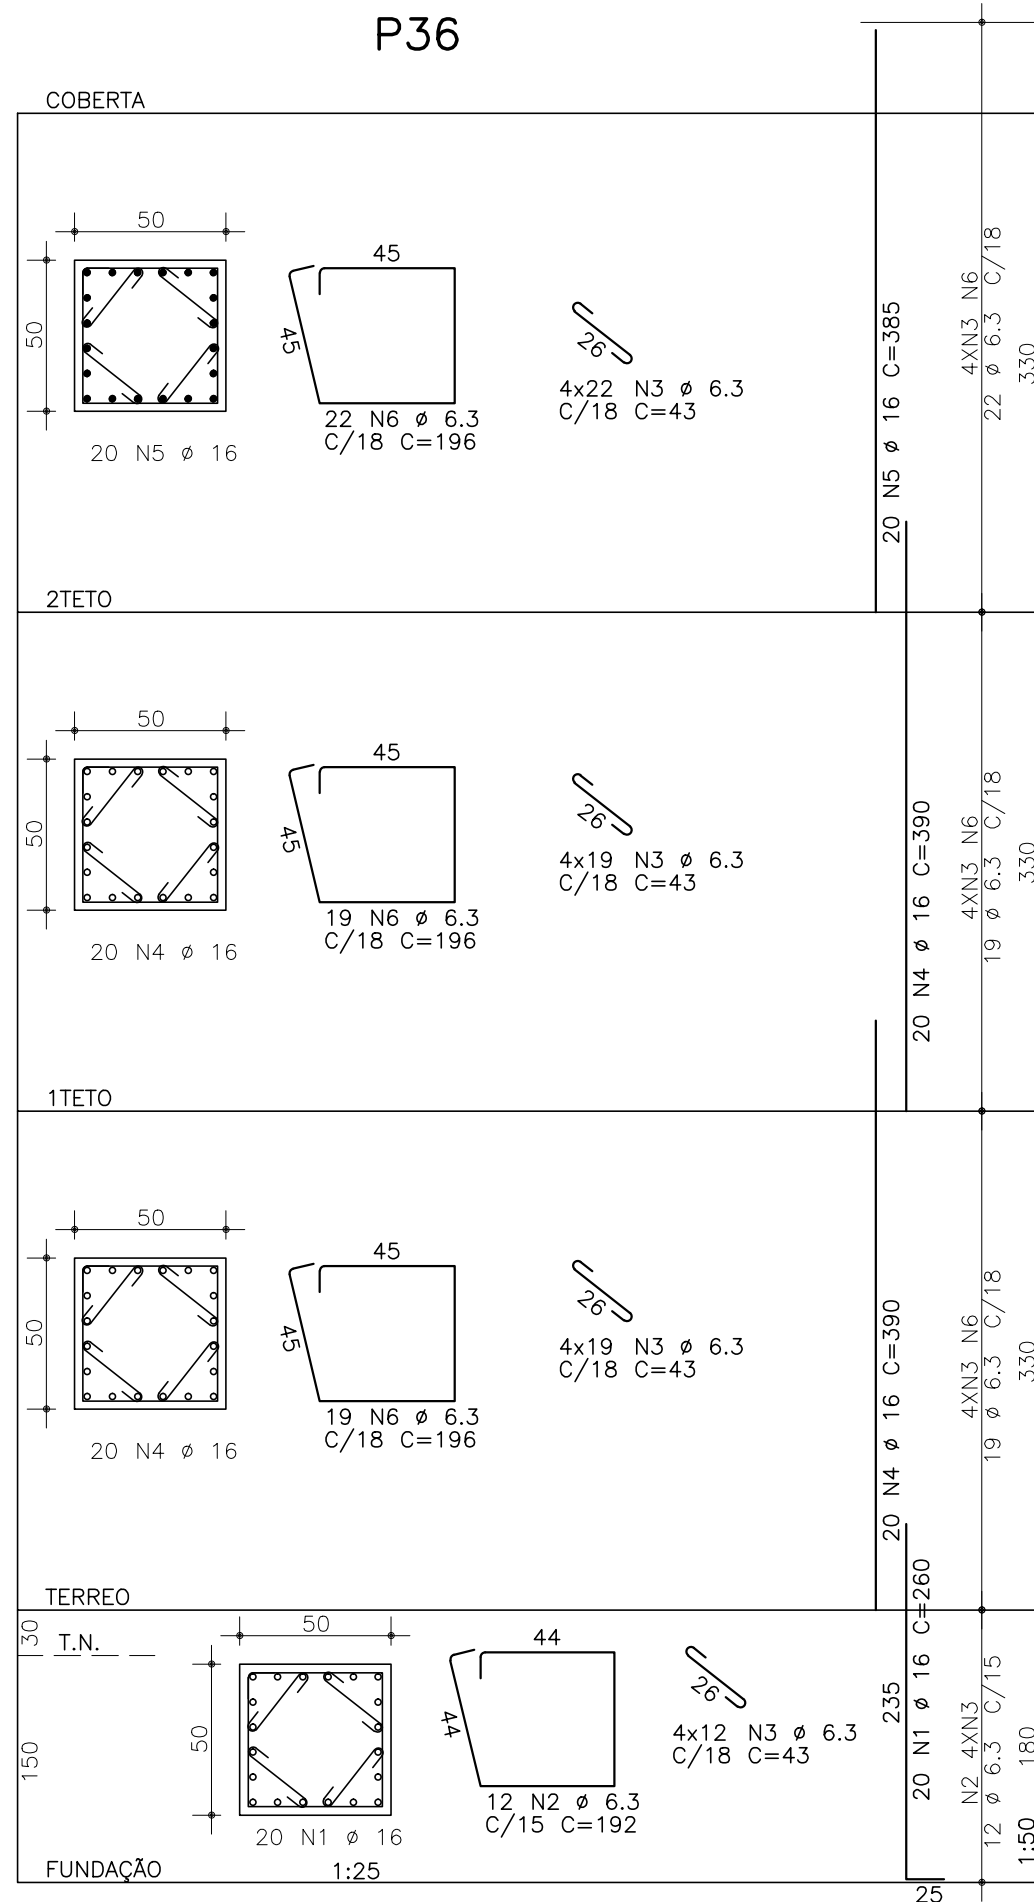
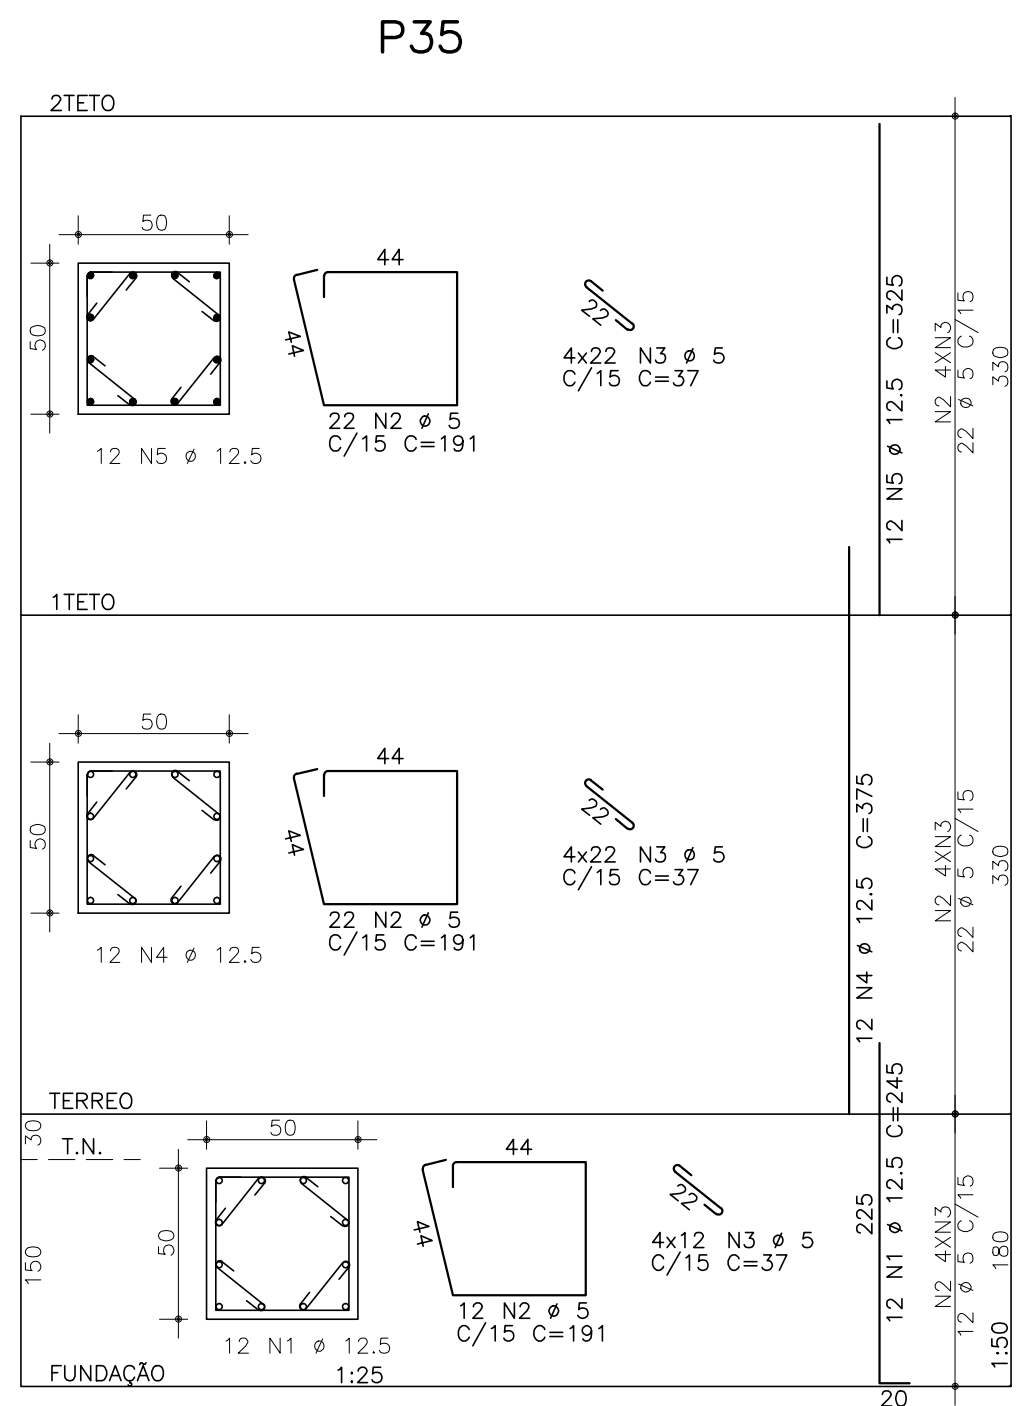
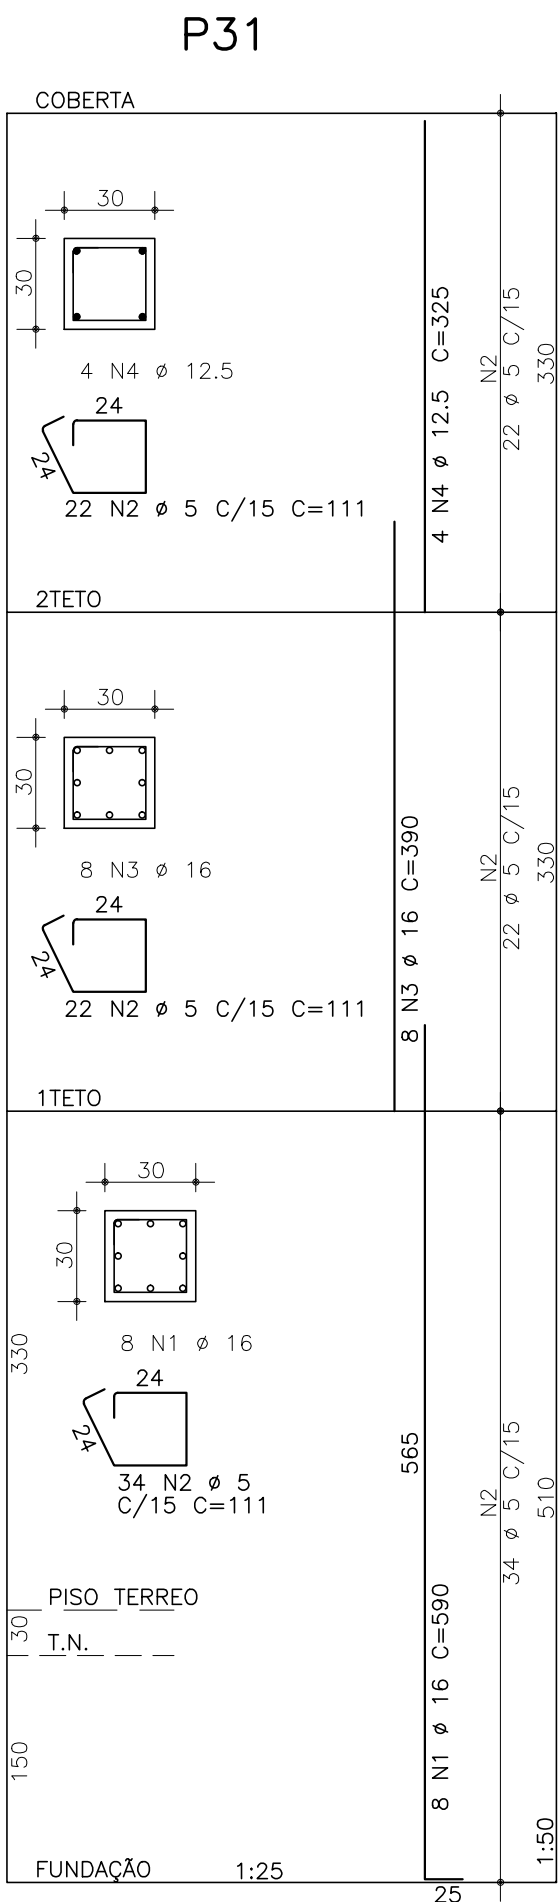
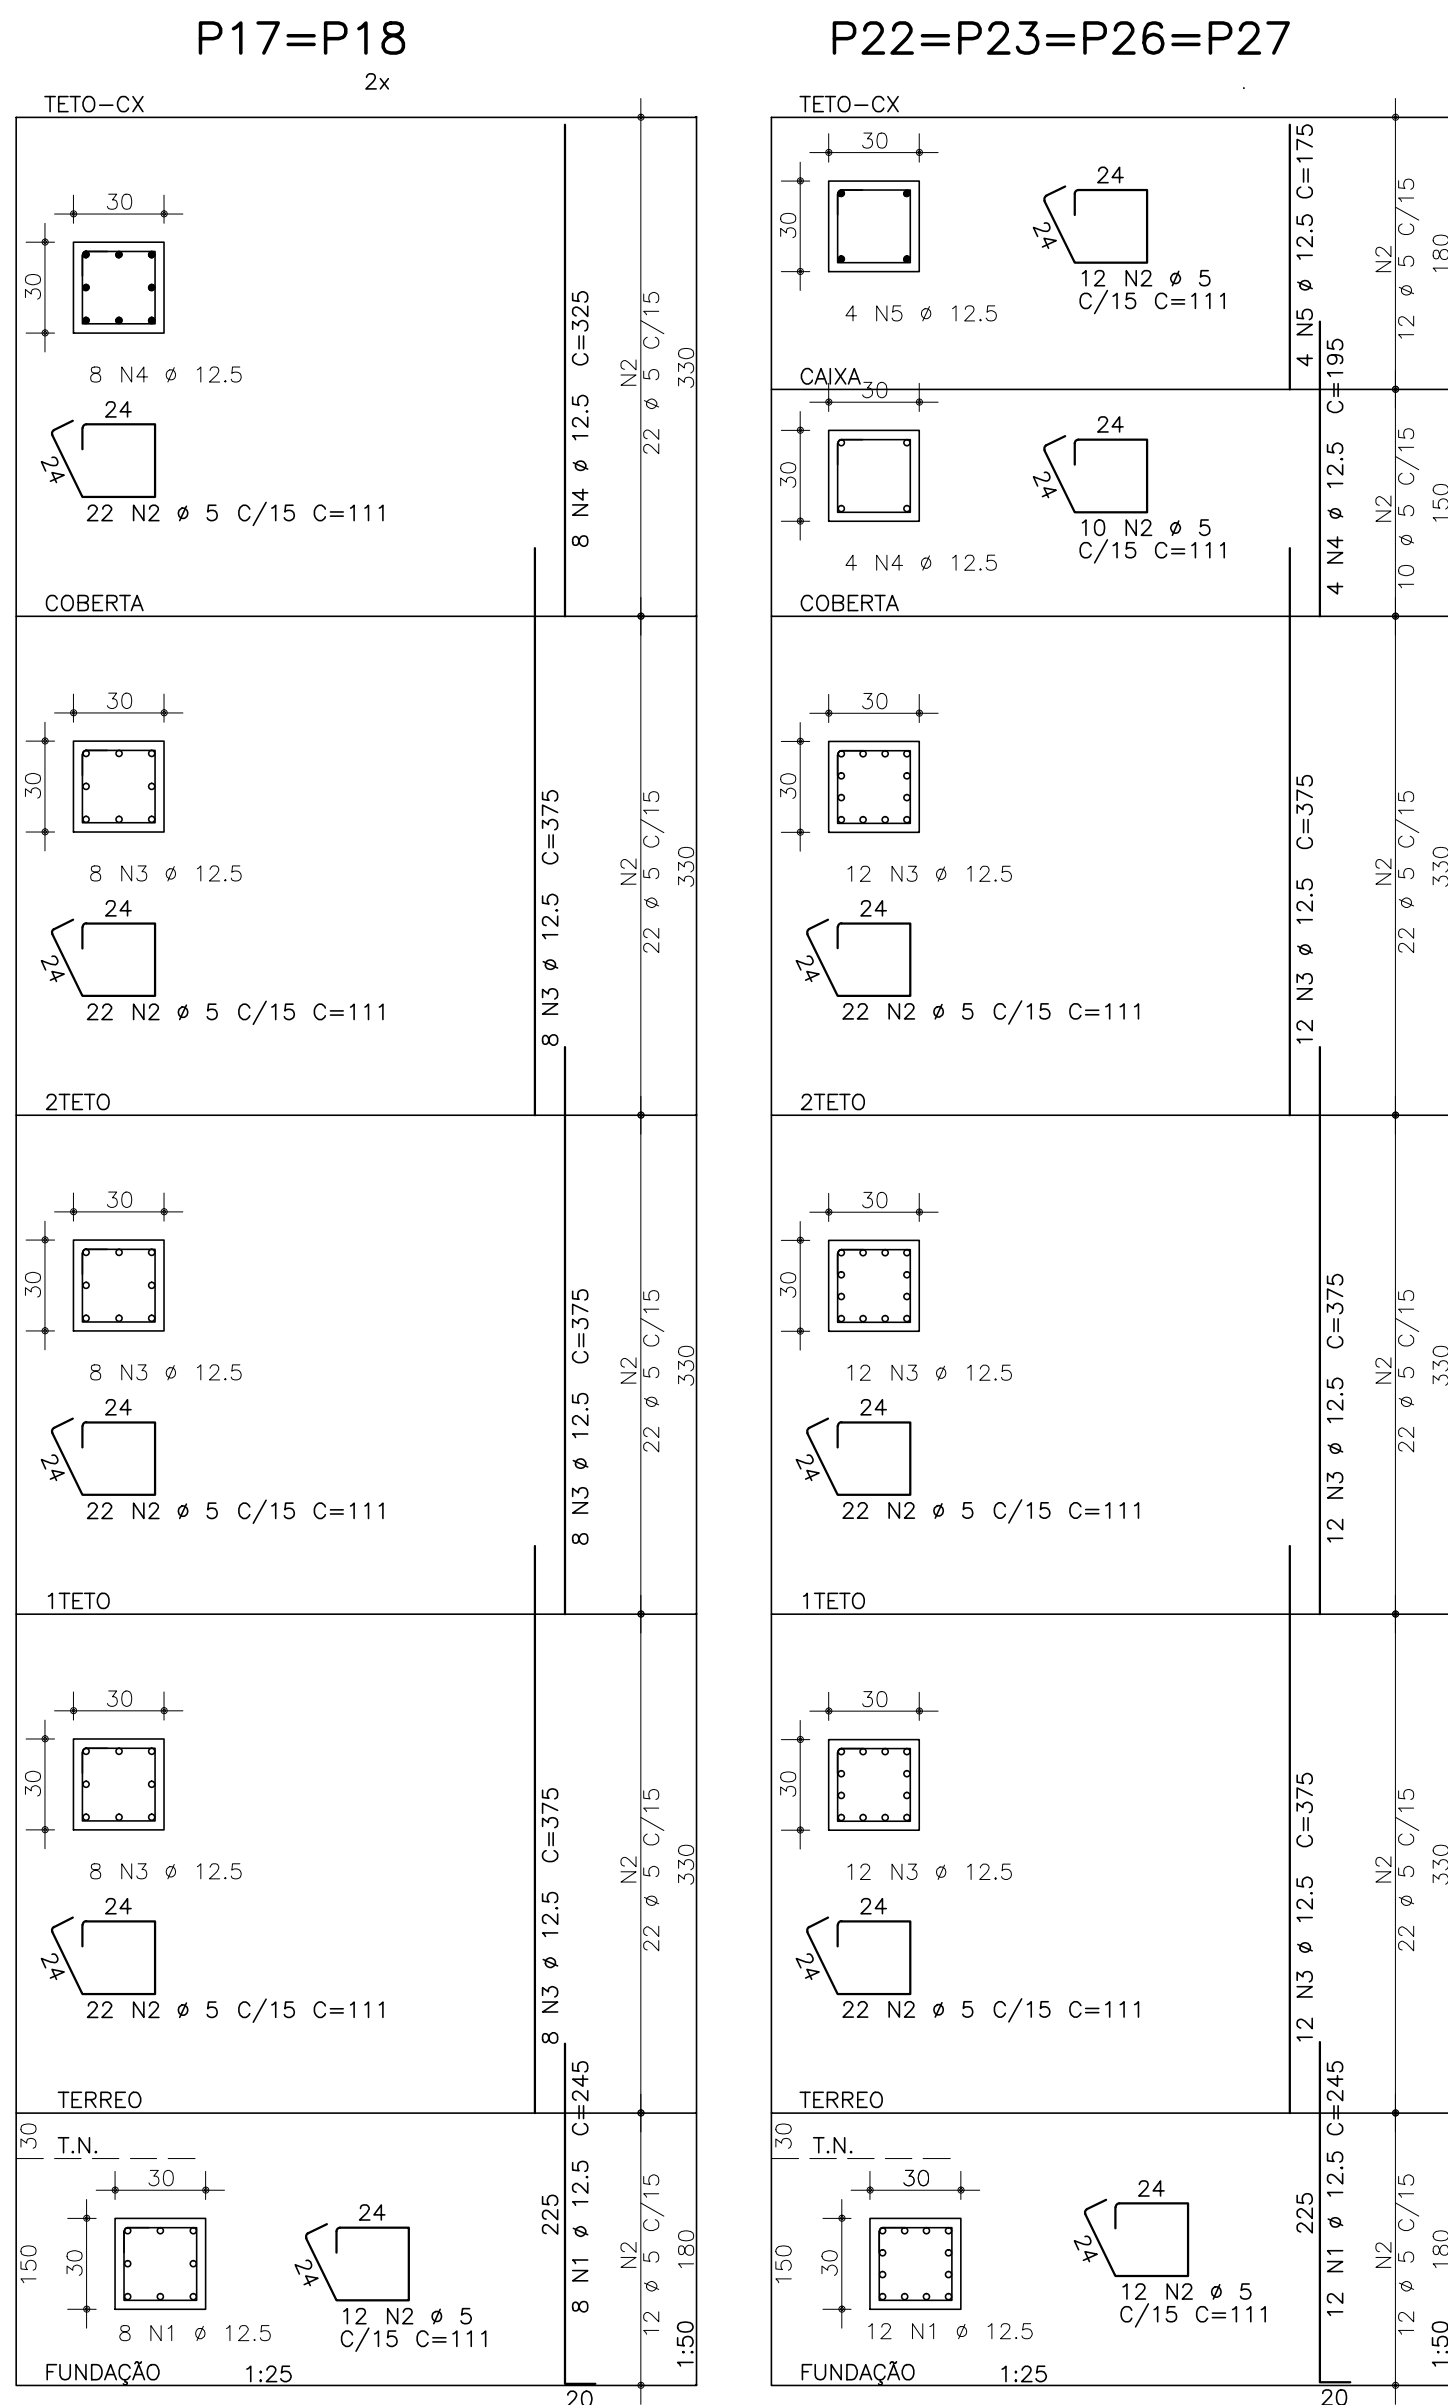


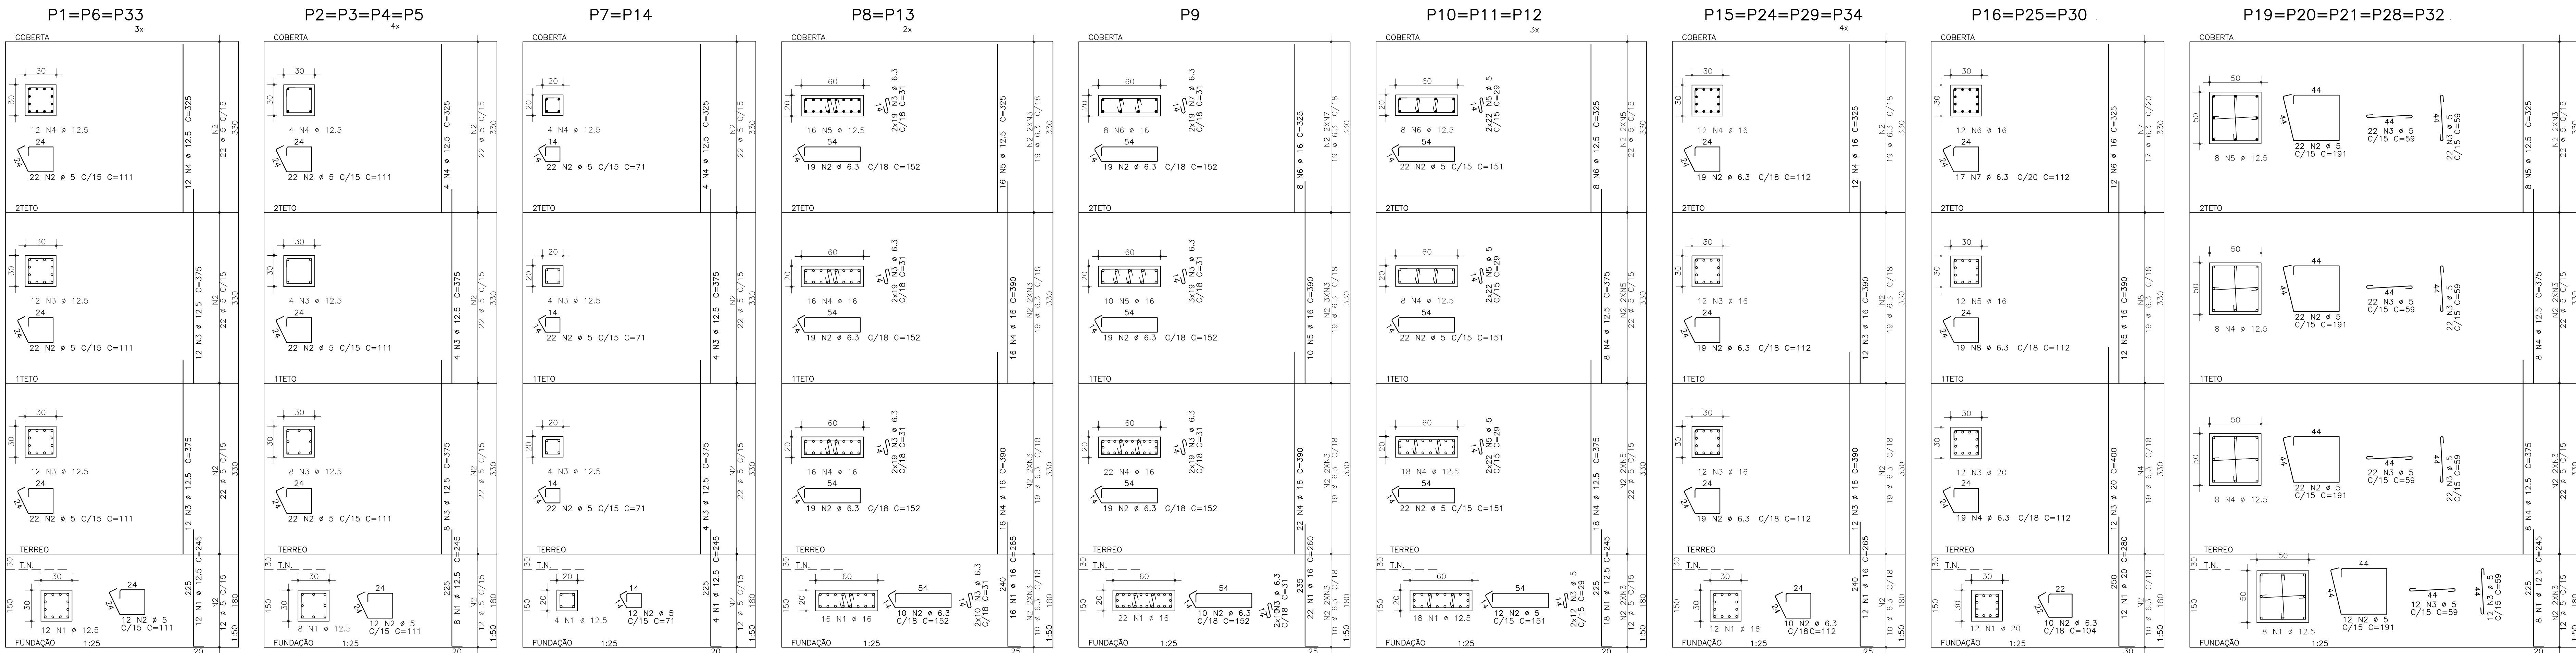

|                                     |                                                                        |
|-------------------------------------|------------------------------------------------------------------------|
| Fol.                                | ≥ 30,6MPa                                                              |
| Ec.                                 | ≥ 30,7GPa                                                              |
| Comentários:                        | LAJES - 2,5cm<br>VIGAS - 3,0cm<br>PILARES - 3,0cm<br>FUNDAÇÕES - 4,0cm |
| Forma de Apropriedade Anticorrosão: | MODERADA                                                               |

|                                             |  |                                             |            |
|---------------------------------------------|--|---------------------------------------------|------------|
| 01 REVISÃO GERAL DO PROJETO                 |  | JC                                          | 01/02/2024 |
| 02 EMENDA INICIAL                           |  | YN                                          | 30/06/2023 |
| REVISÃO ASSUNTO                             |  | RESENHO                                     | DATA       |
| PÁGINA                                      |  | APROVO                                      |            |
|                                             |  | PROPRIETÁRIO                                |            |
|                                             |  | PROJETO                                     |            |
|                                             |  | PROJETO                                     |            |
|                                             |  | CONSTRUÇÃO                                  |            |
| CONSELHO PROFISSIONAL                       |  |                                             |            |
| SOP-CE                                      |  | GOVERNO DO ESTADO DO CEARÁ                  |            |
| SUPERINTENDÊNCIA DE OBRAS PÚBLICAS          |  | Secretaria das Cidades                      |            |
| SECRETARIA DAS CIDADES                      |  | ESTRUTURA DE CONCRETO ARMADO                |            |
| ESCOLA DE ENSINO MÉDIO PADRÃO - TIPO II     |  | PROJETO PADRÃO                              |            |
| INTERESSADO: SEDUC - SECRETARIA DE EDUCAÇÃO |  | ÁREA TÉCNICA: ESTRUCTURA DE CONCRETO ARMADO |            |
| ENGENHEIRO: RSDO SIN                        |  | MUNICÍPIO: CEARÁ                            |            |
| AUTOR: JM                                   |  | CREA:                                       |            |
| TELEFONE: E-MAIL:                           |  | CREA:                                       |            |
| RESERVA DE PROPRIEDADE INTELECTUAL          |  | DESENHO: JC                                 |            |
| DATA: 01/02/2024                            |  | PRONCHIA:                                   |            |
| REVISÃO: 01                                 |  | 03 30                                       |            |