
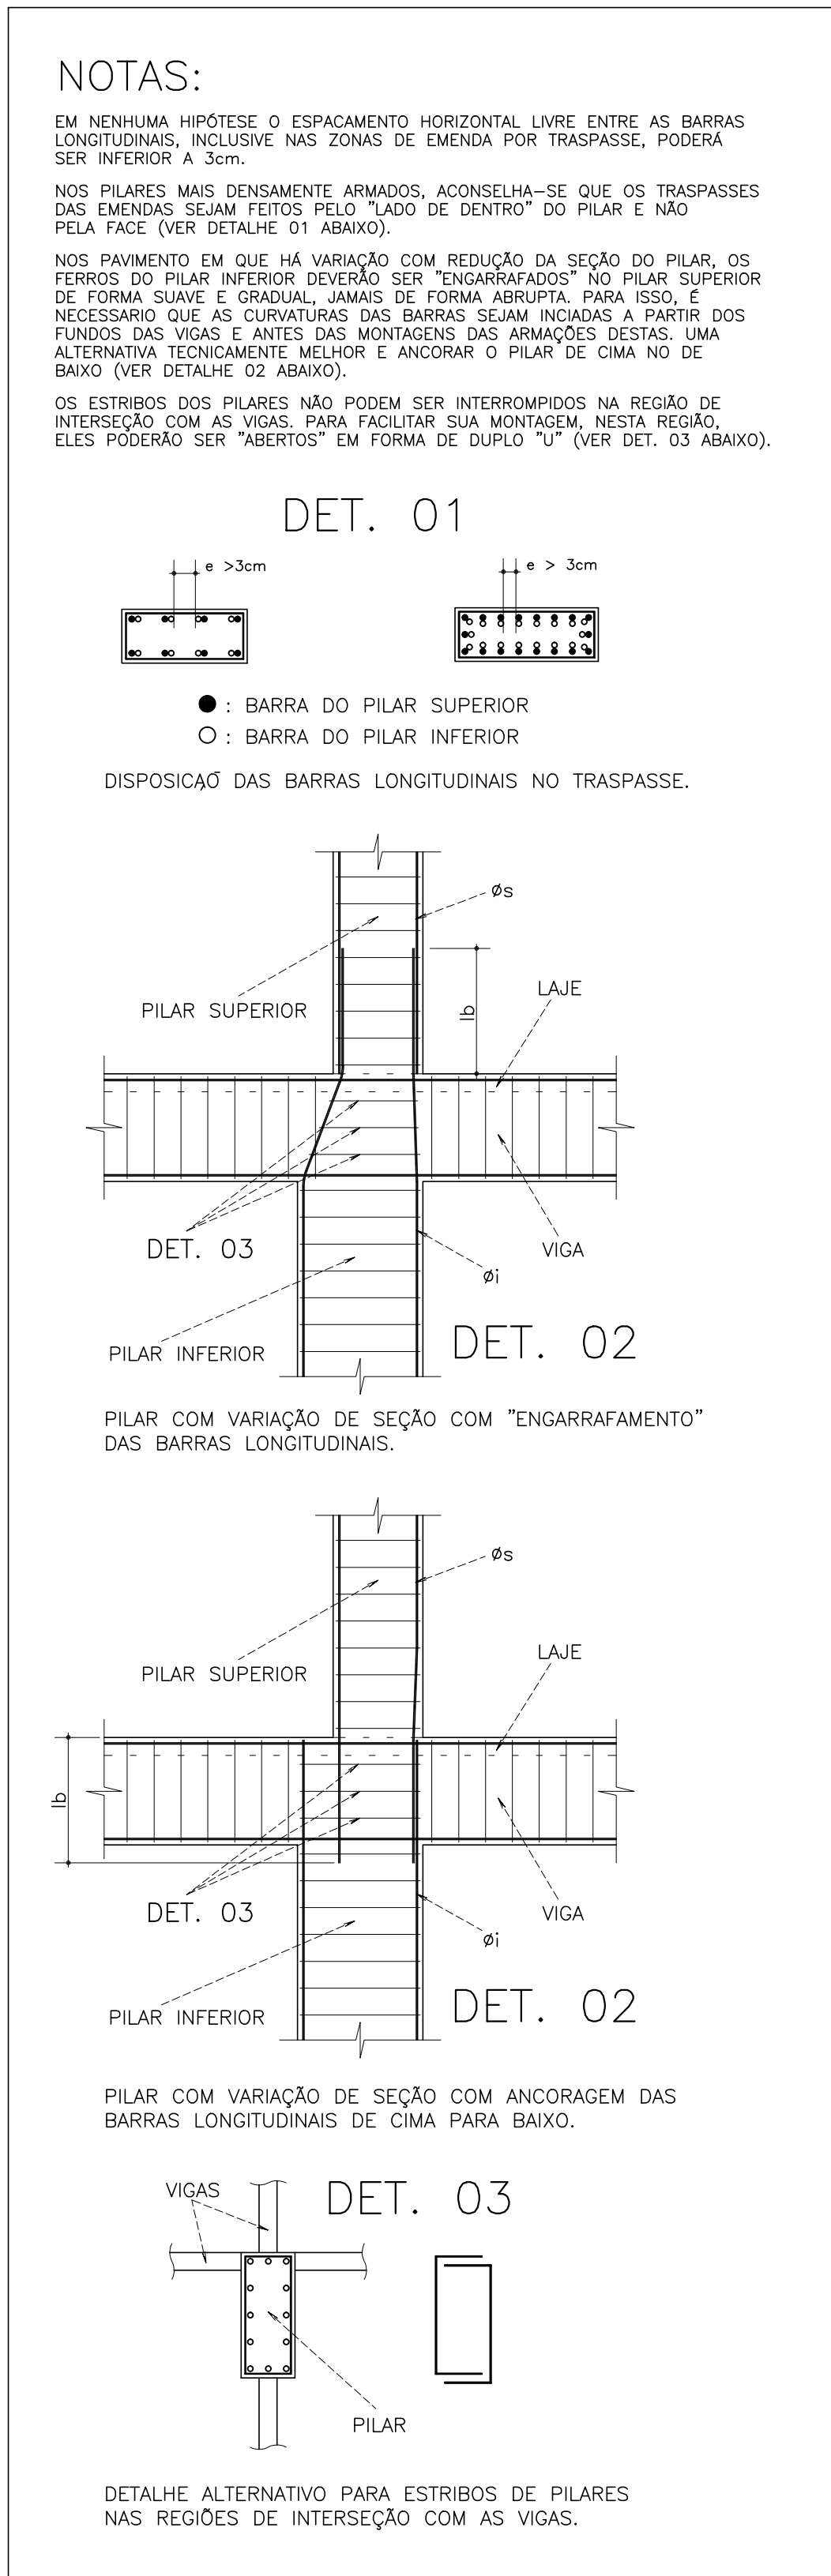
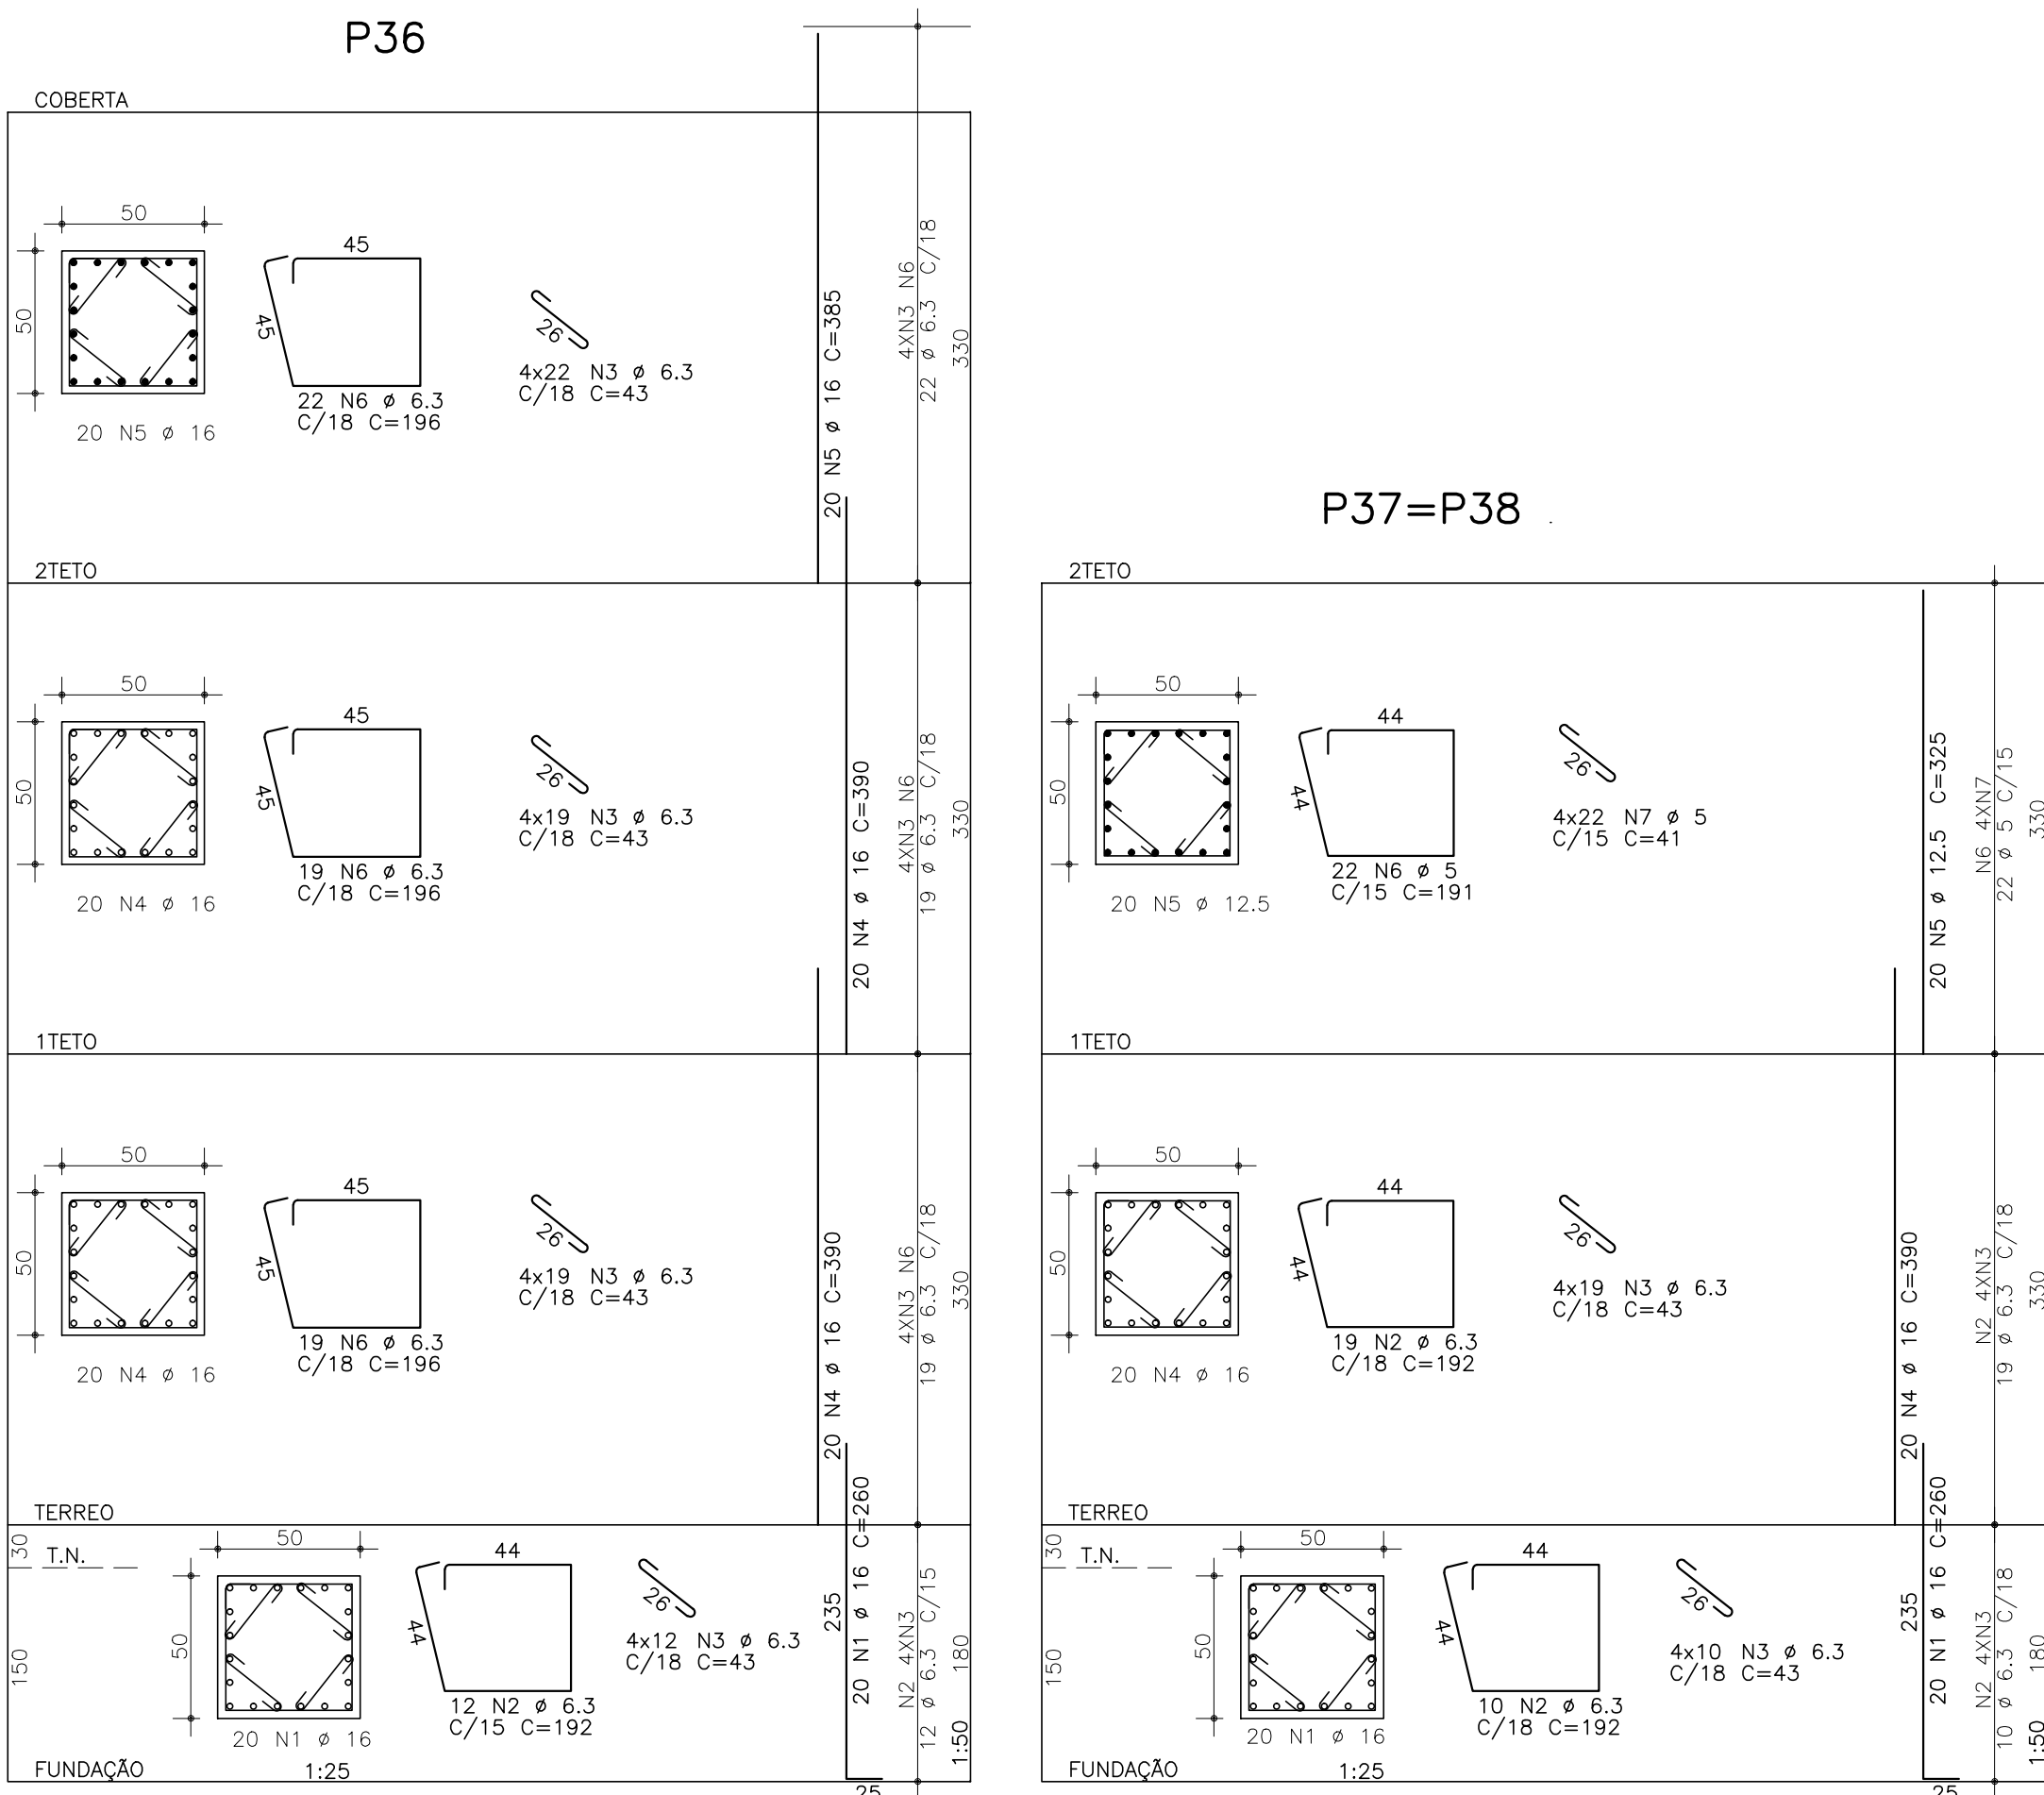
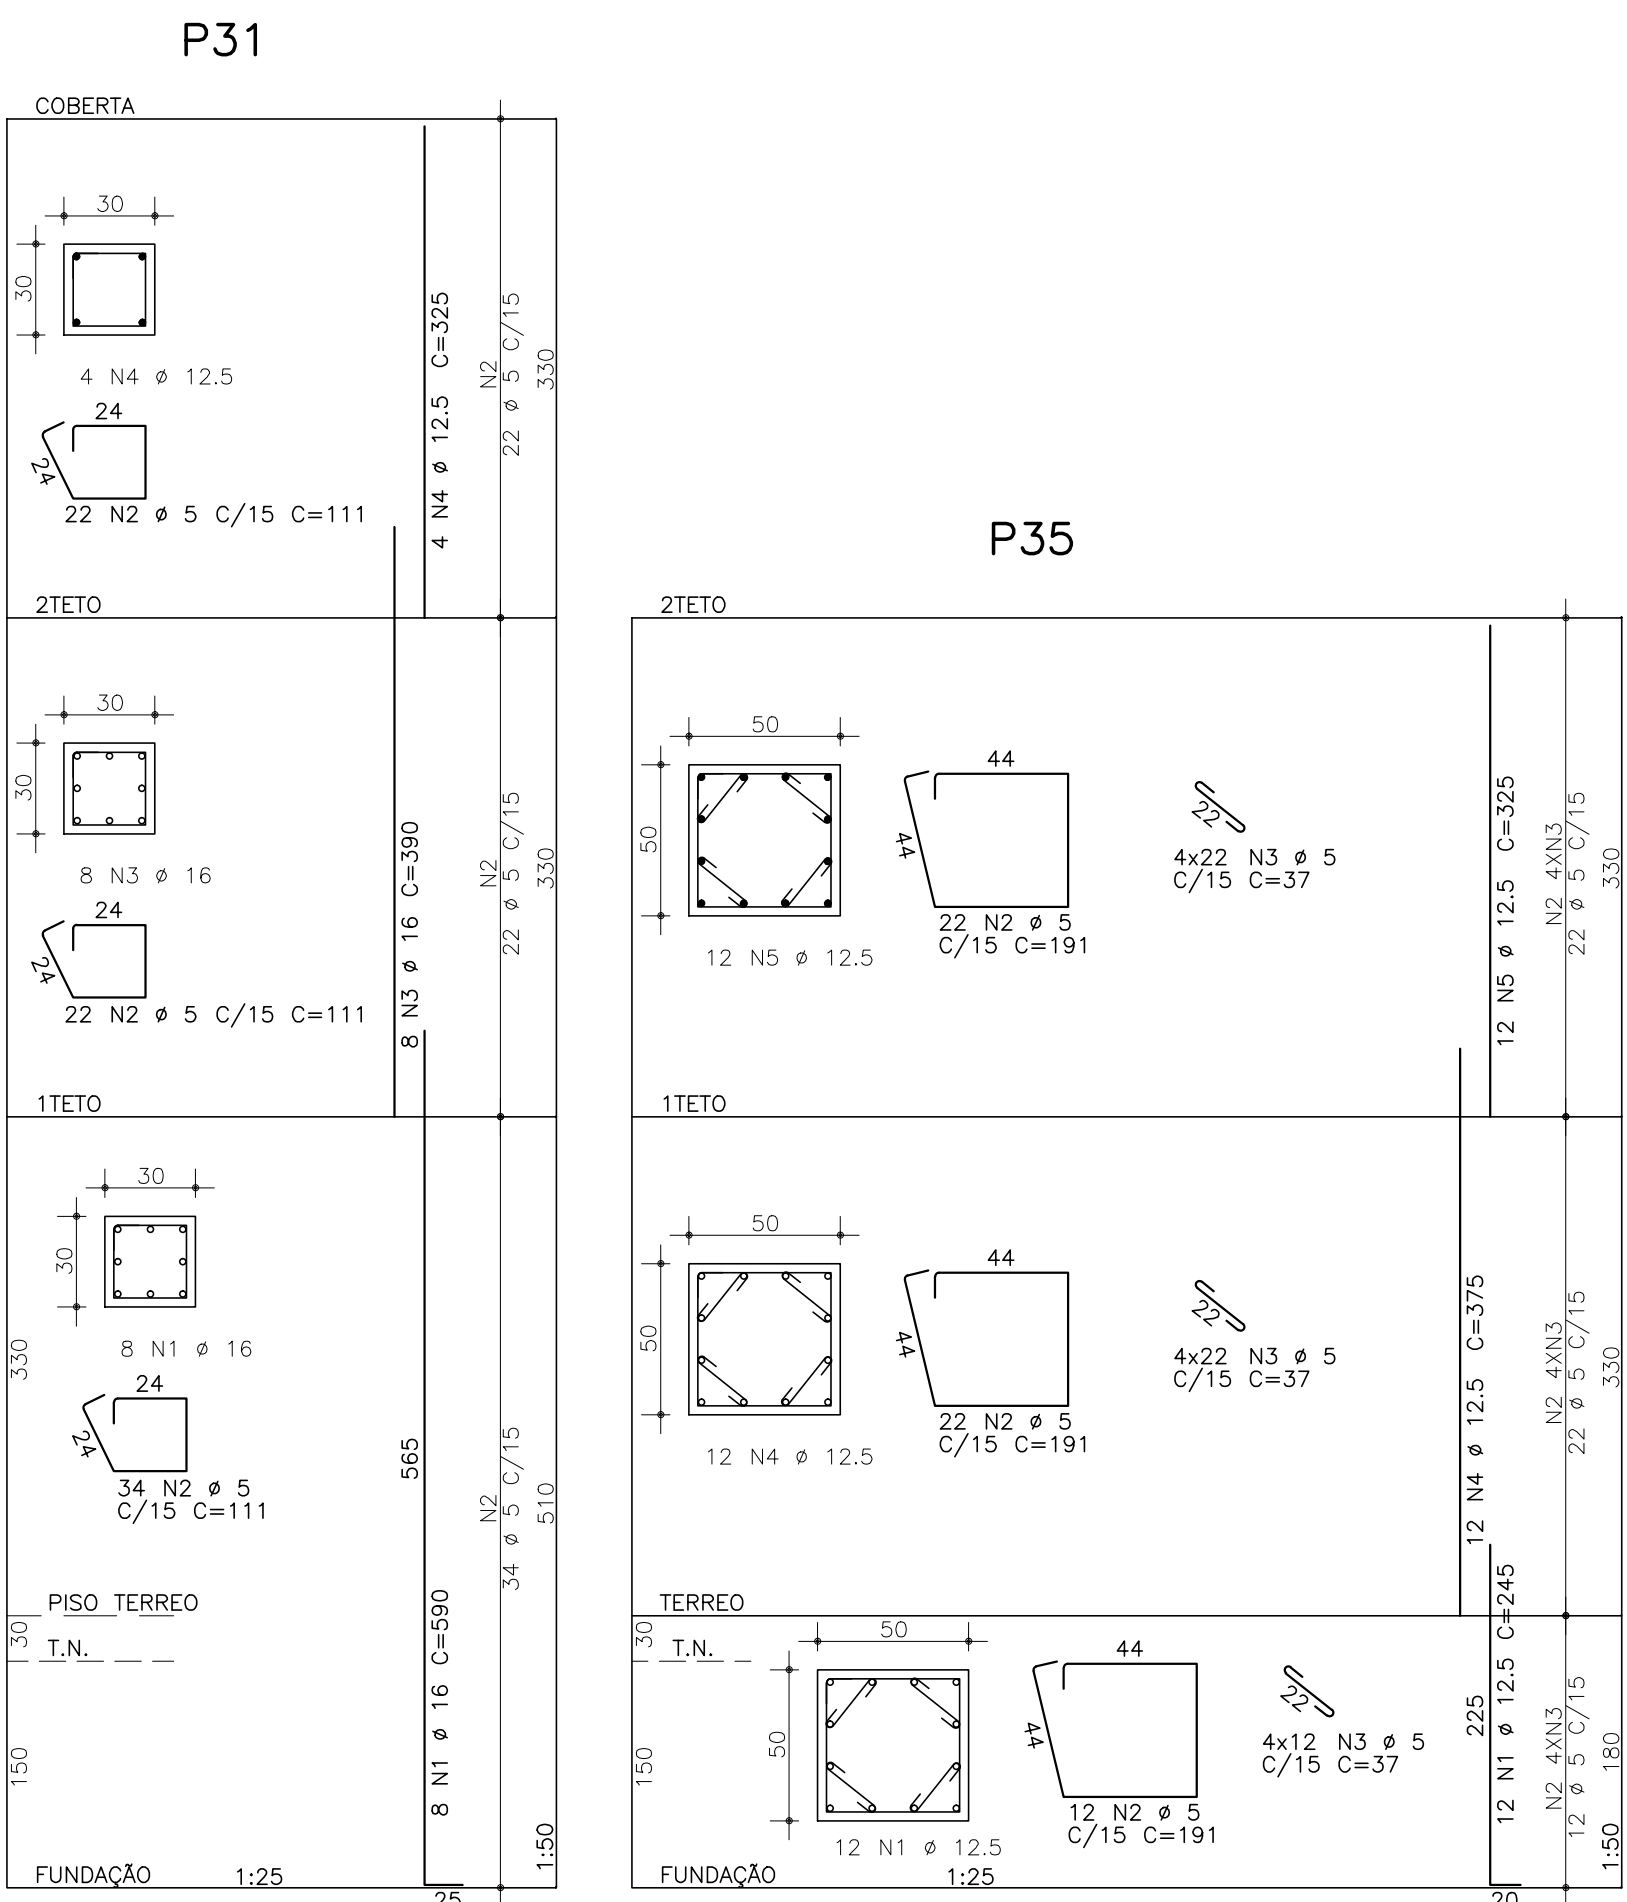
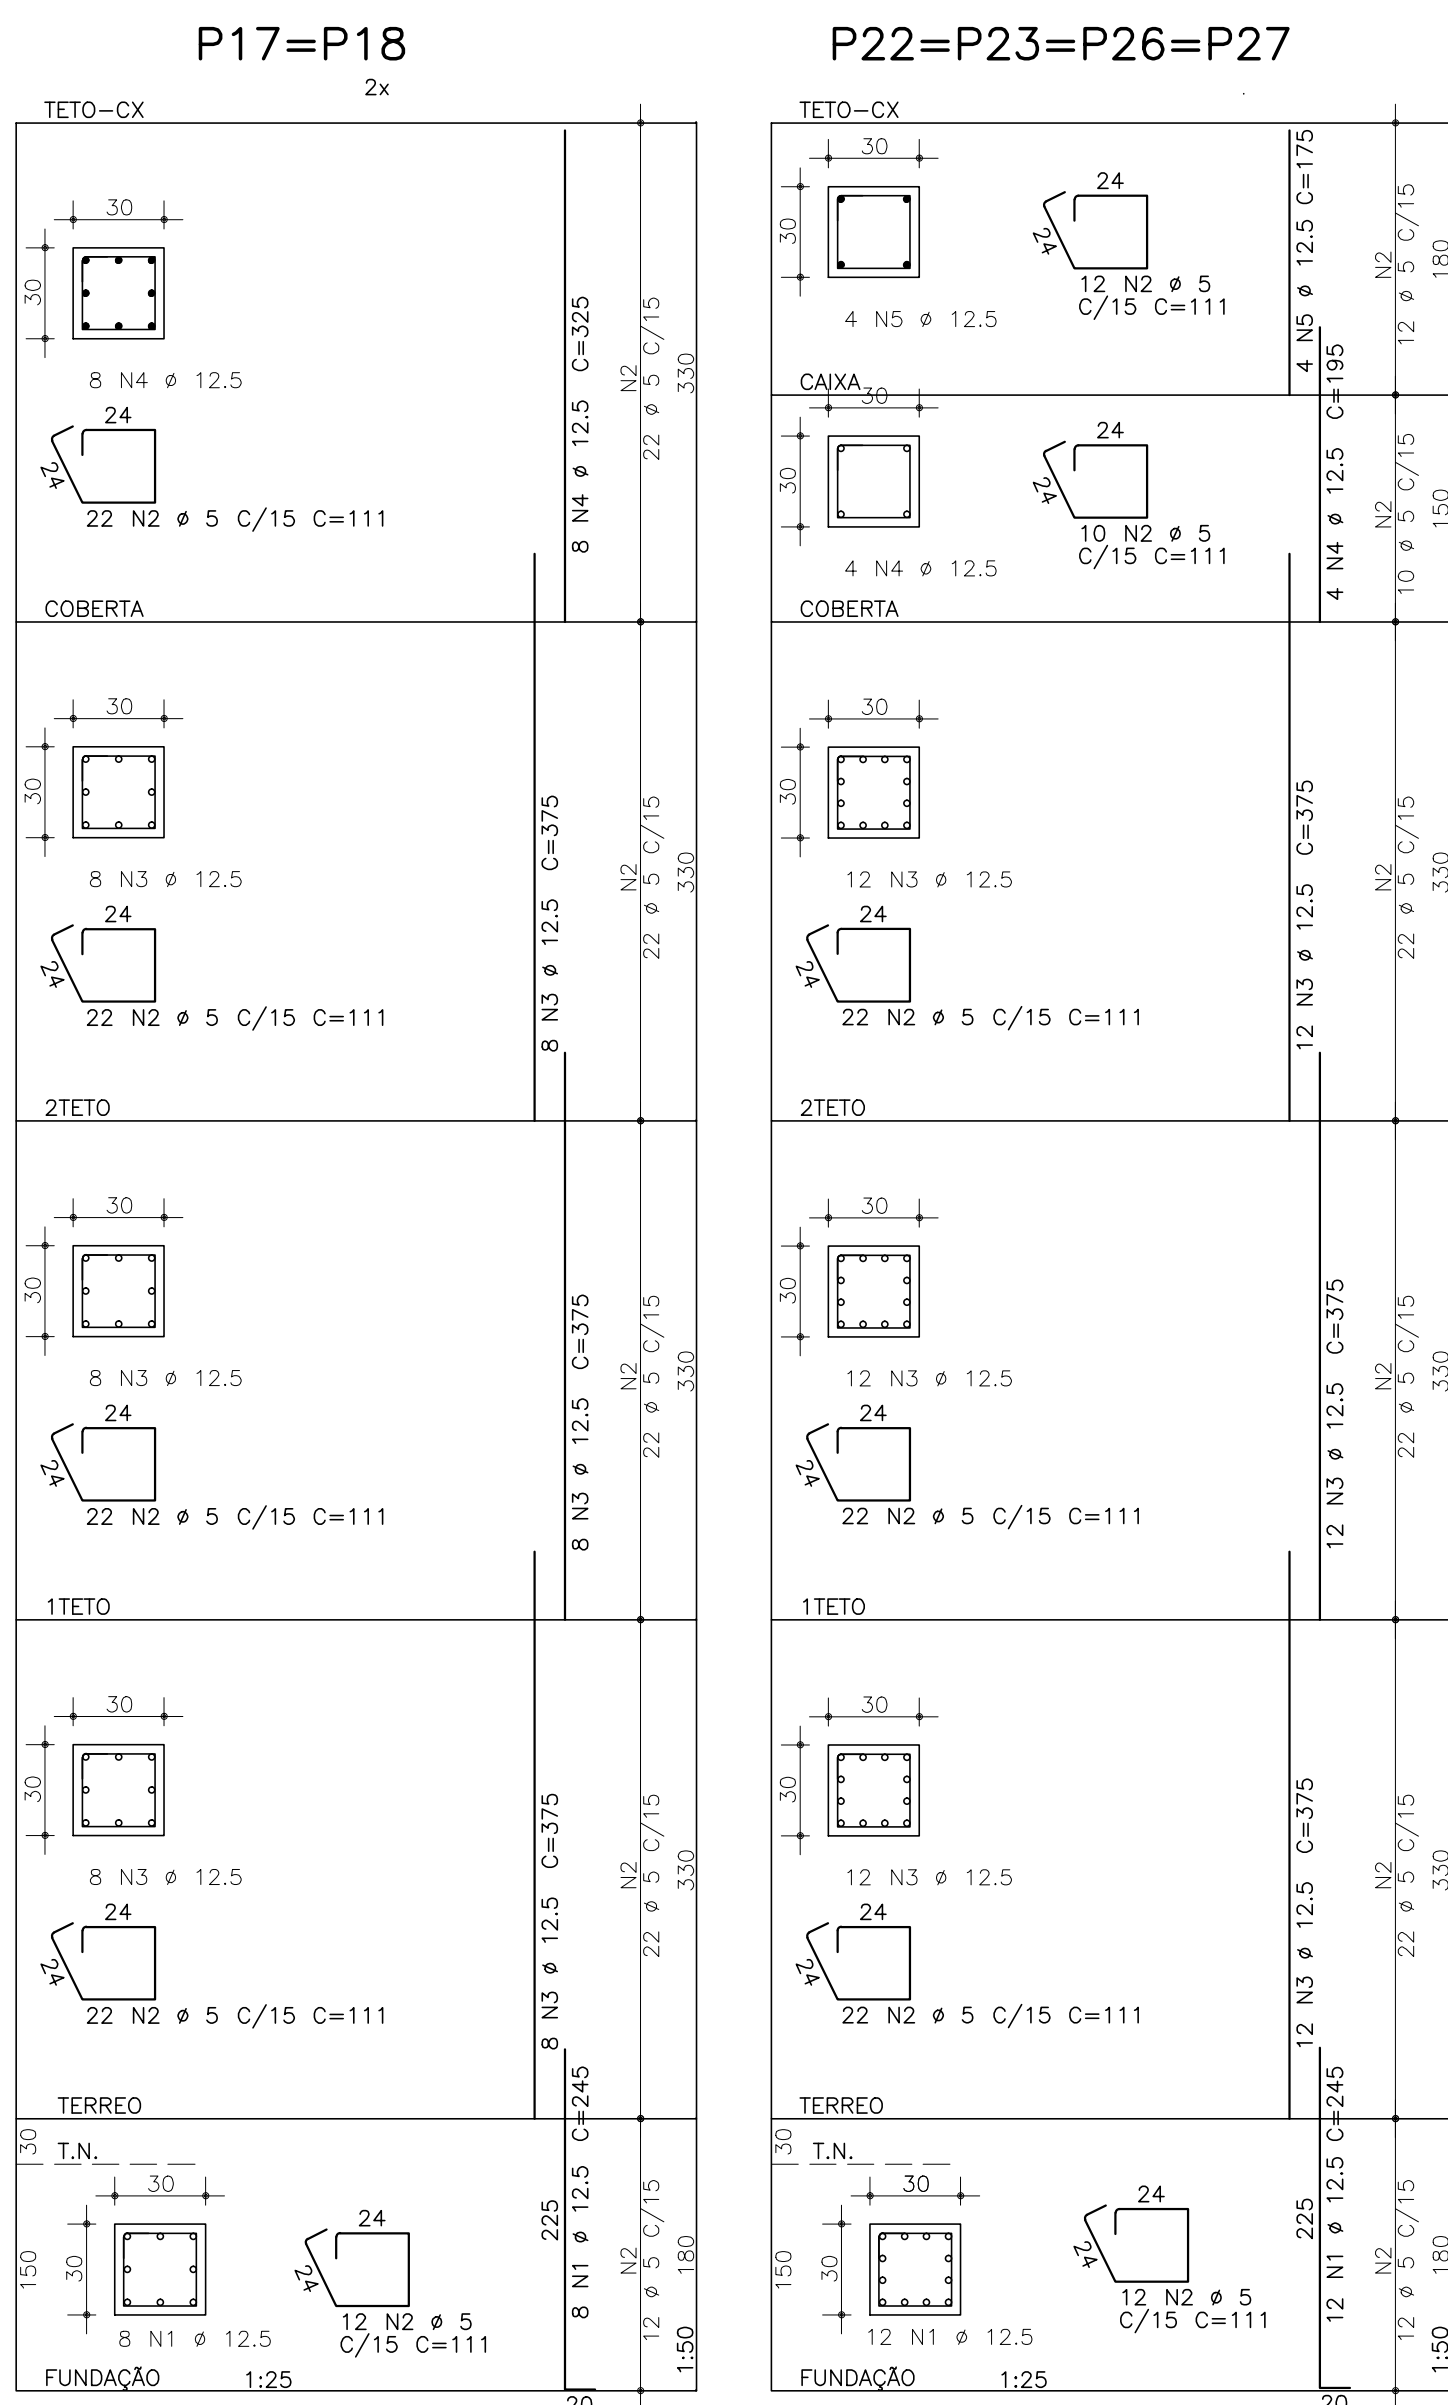


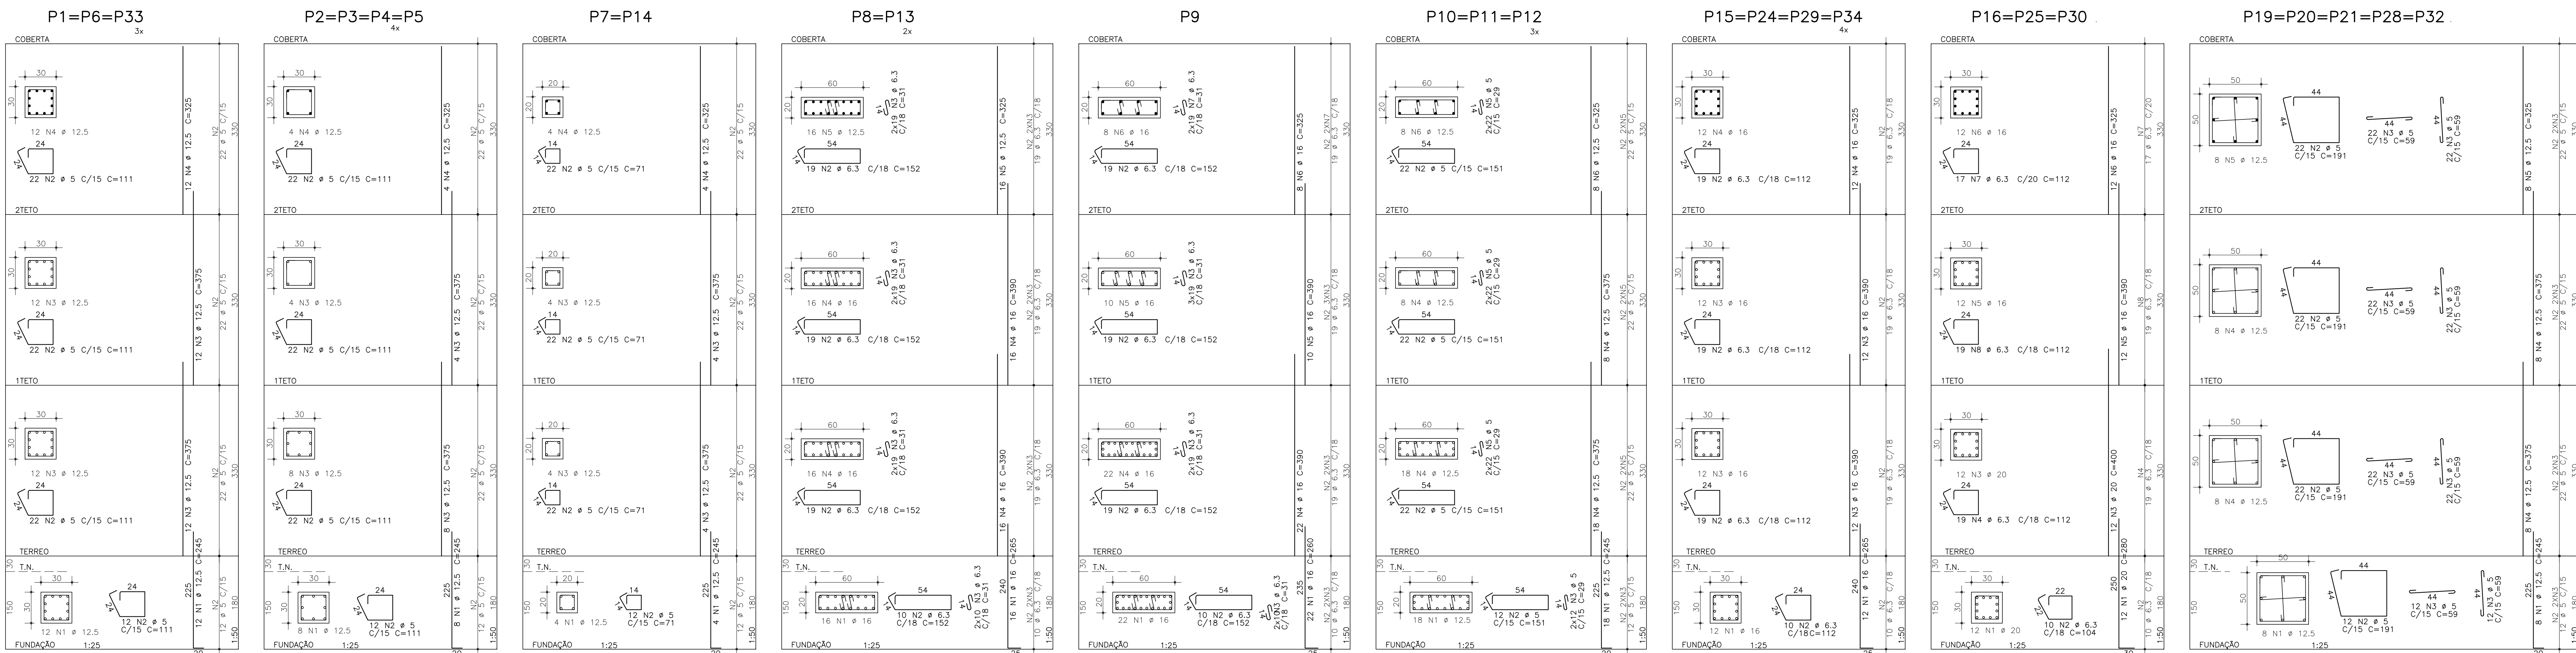

NOTAS:

EM NENHUMA HIPÓTESE O ESPACAMENTO HORIZONTAL LIVRE ENTRE AS BARRAS LONGITUDINAIS, INCLUSIVE NAS ZONAS DE EMENDA POR TRASPASSE, PODERÁ SER INFERIOR A 3cm.

NOS PILARES MAIS DENSAMENTE ARMADOS, ACONSELHA-SE QUE OS TRASPASSES DAS EMENDAS SEJAM FEITOS PELO "LADO DE DENTRO" DO PILAR E NÃO PELA FACE (VER DETALHE 01 ABAIXO).

NOS PAVIMENTO EM QUE HÁ VARIAÇÃO COM REDUÇÃO DA SEÇÃO DO PILAR, OS FERROS DO PILAR INFERIOR DEVEM SER "ENGARRAFADOS" NO PILAR SUPERIOR DE FORMA SUAVE E GRADUAL, JAMAS DE FORMA ABRUPTA. PARA ISSO, É NECESSÁRIO QUE AS CURVATURAS DAS BARRAS SEJAM INDICADAS A PARTIR DOS FUNDOS DAS VIGAS E ANTES DAS MONTAGENS DAS ARMADURAS DESTAS. UMA ALTERNATIVA TECNOLÓGICAMENTE MELHOR É ANCORAR O PILAR DE CIMA NO DE BAIXO (VER DETALHE 02 ABAIXO).


OS ESTRIBOS DOS PILARES NÃO DEVEM SER INTERRUPTOS NA REGIÃO DE INTERSEÇÃO COM AS VIGAS. PARA FACILITAR SUA MONTAGEM, NESTA REGIÃO, ELLES PODERÃO SER "ABERTOS" EM FORMA DE DUPLO "U" (VER DET. 03 ABAIXO).

DET. 01




● BARRA DO PILAR SUPERIOR
○ BARRA DO PILAR INFERIOR


DISPOSIÇÃO DAS BARRAS LONGITUDINAIS NO TRASPASSE.

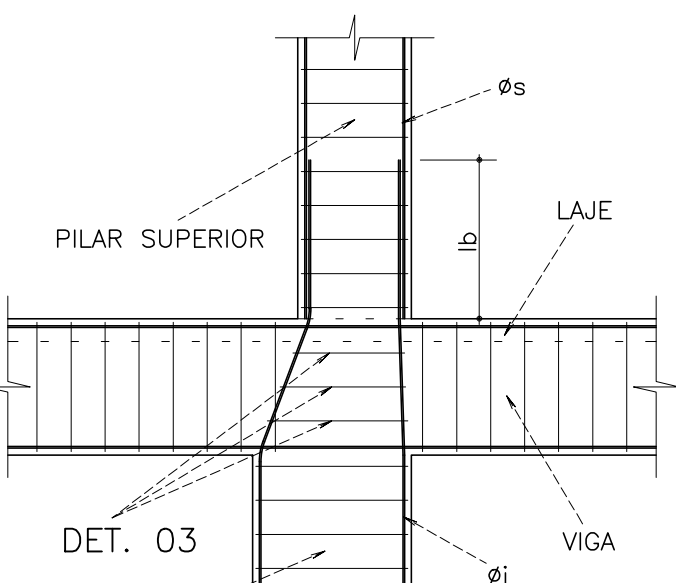

PILAR COM VARIAÇÃO DE SEÇÃO COM "ENGARRAFAMENTO" DAS BARRAS LONGITUDINAIS.

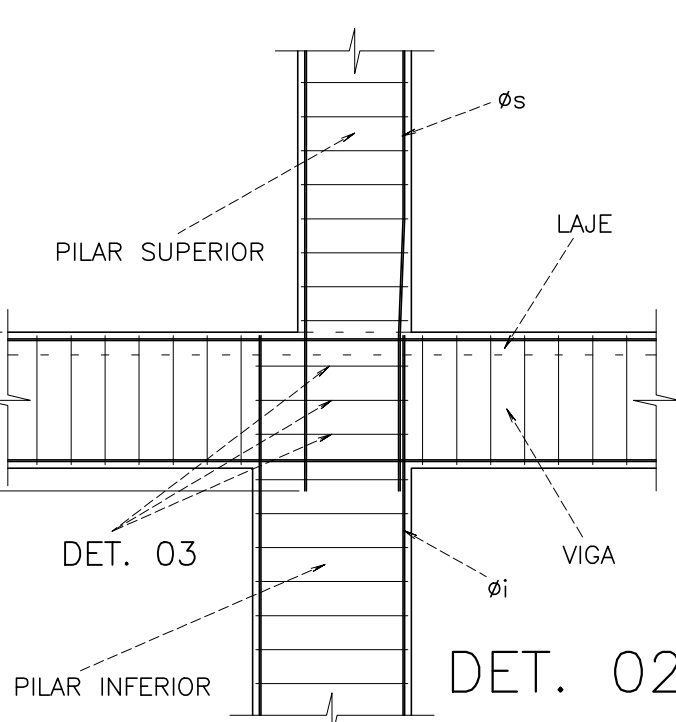

PILAR COM VARIAÇÃO DE SEÇÃO COM ANCORAGEM DAS BARRAS LONGITUDINAIS DE CIMA PARA BAIXO.

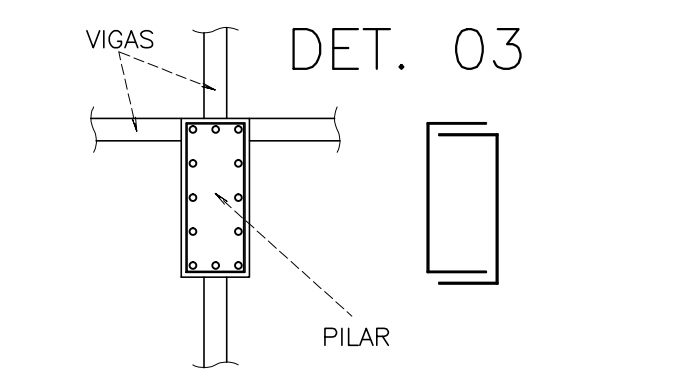

DETALHE ALTERNATIVO PARA ESTRIBOS DE PILARES NAS REGIÕES DE INTERSEÇÃO COM AS VIGAS.

Fol. 30,6MPa
Es. 30,7GPa
Comentários:
LAJES - 2,5cm
VIGAS - 3,0cm
PILARES - 3,0cm
FUNDAÇÕES - 4,0cm

Forma de Apreciação Anterior:
MODERADA

01		REVISÃO GERAL DO PROJETO		JC	01/02/2024
02		EMENDA INICIAL		JN	30/06/2023
REVISÃO		ASSUNTO		RESENHO	DATA
PAGO		APPROVO		PROPRIETÁRIO	
				PROJETO	
				PROJETO	
				CONSTRUÇÃO	
CONSELHO PROFISSIONAL		SOP-CE		GOVERNO DO ESTADO DO CEARÁ	
INTERESSADO		SEDUC - SECRETARIA DE EDUCAÇÃO		SECRETARIA DAS CIDADES	
ENGENHEIRO		RSDO SIN		ESTRUTURA DE CONCRETO ARMADO	
MUNICÍPIO		CEARÁ		ESCOLA DE ENSINO MÉDIO PADRÃO - TIPO II	
AUTOR		JAM		ETAPA	
TELEFONE		JAM		FORMA E ARMADURA DOS PILARES	
		RESERVA DE PROPRIEDADE INTELECTUAL		ESCALA	
		REVISÃO		1:50-1:25	
		DATA		01/02/2024	
		REVISÃO		01	
		ARQUIVO		ESEM R101 R102 R103 R2297 R	