




V15 30X100

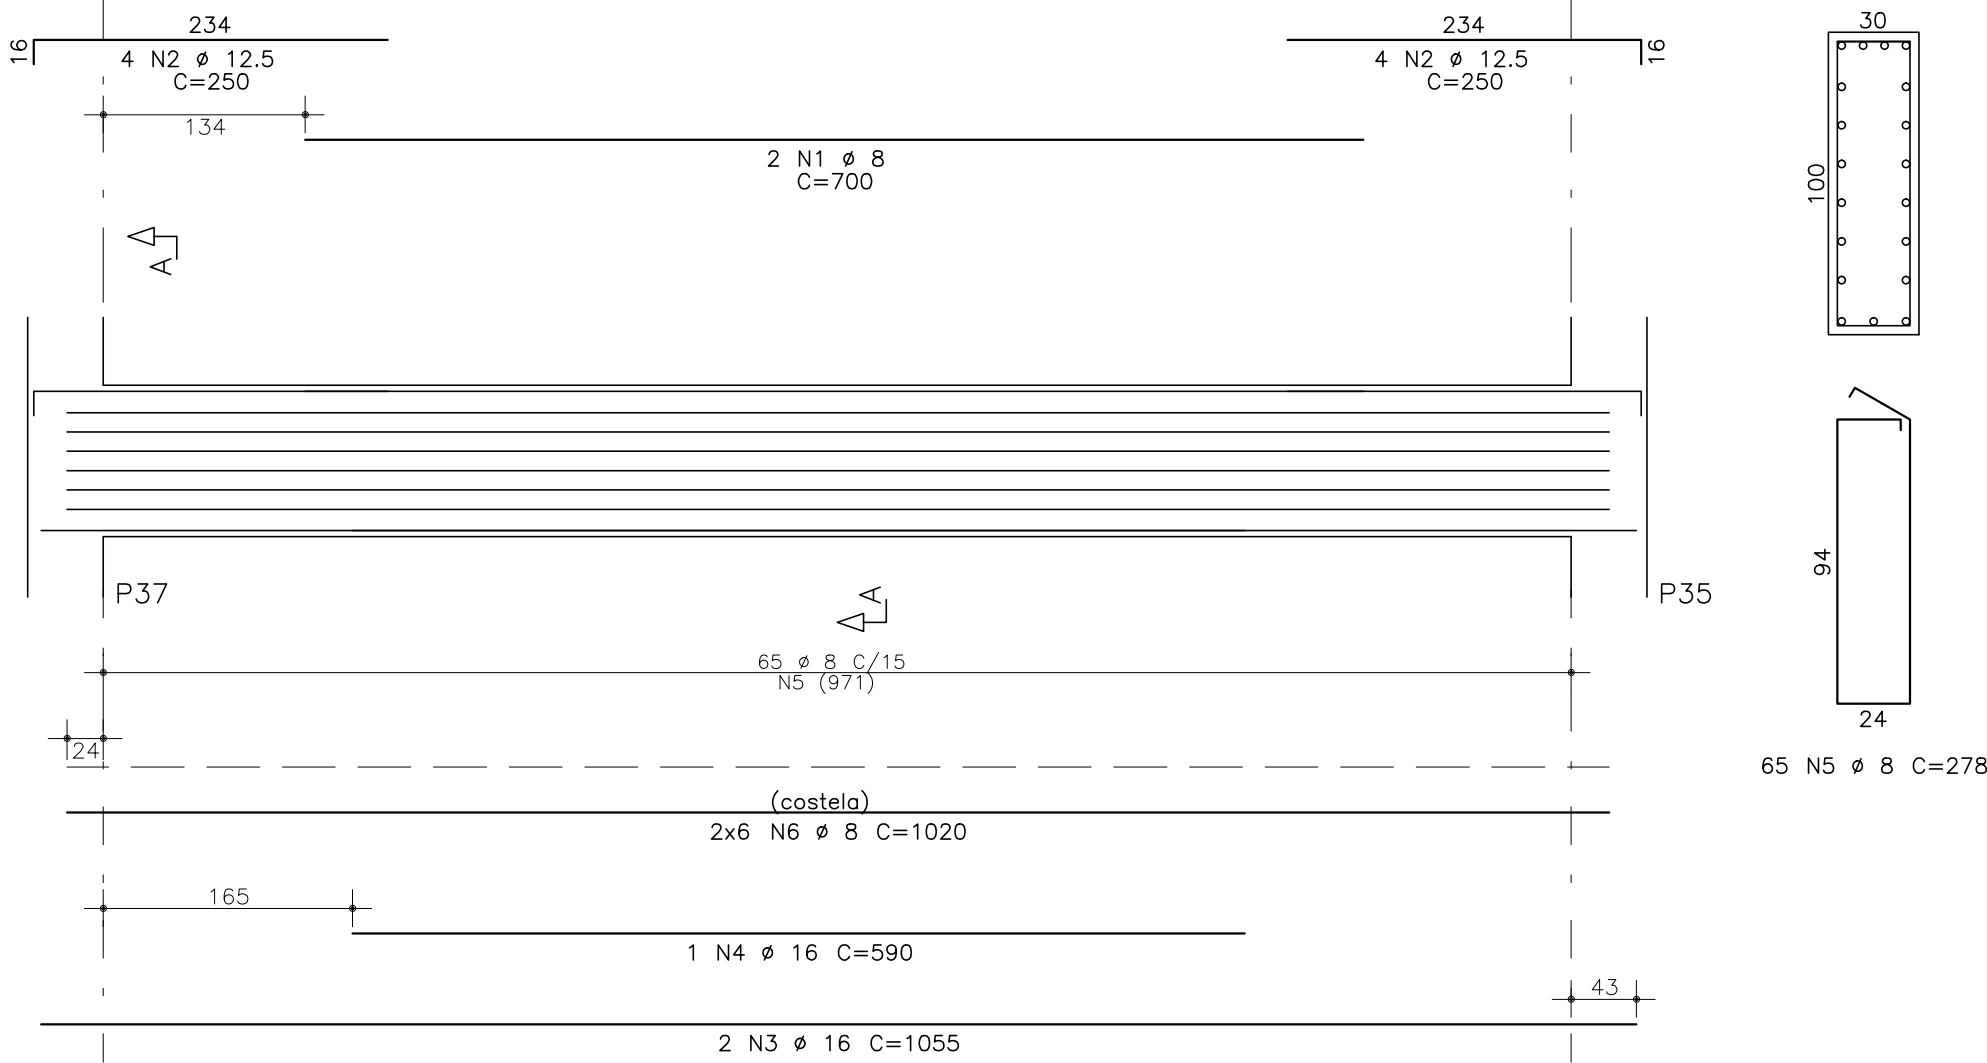


V16 20X60

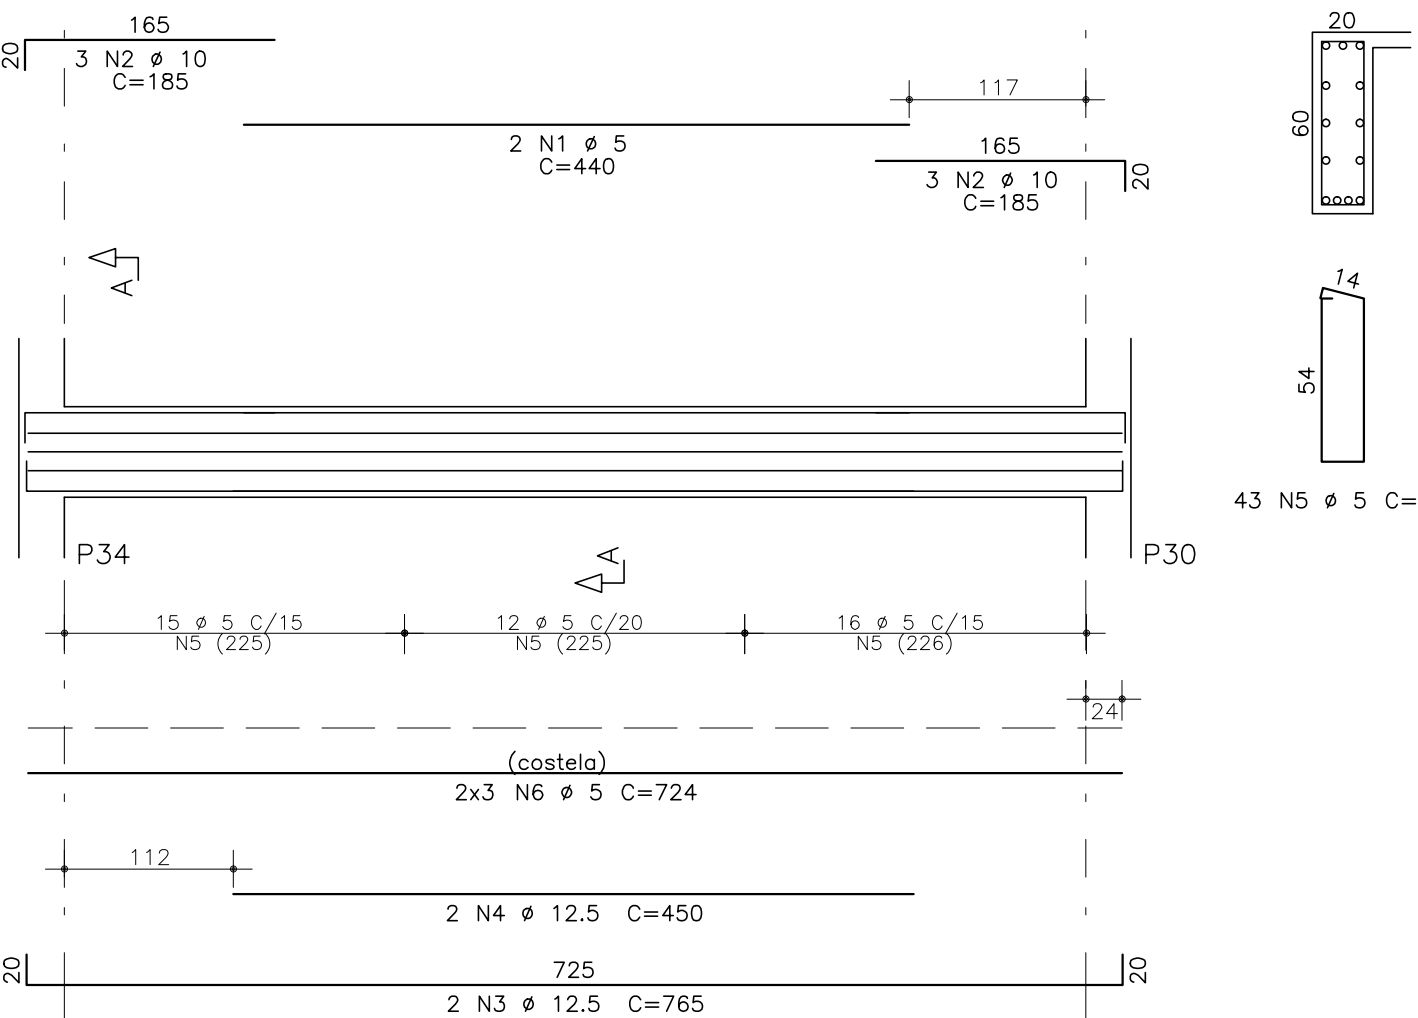


V17 20X60

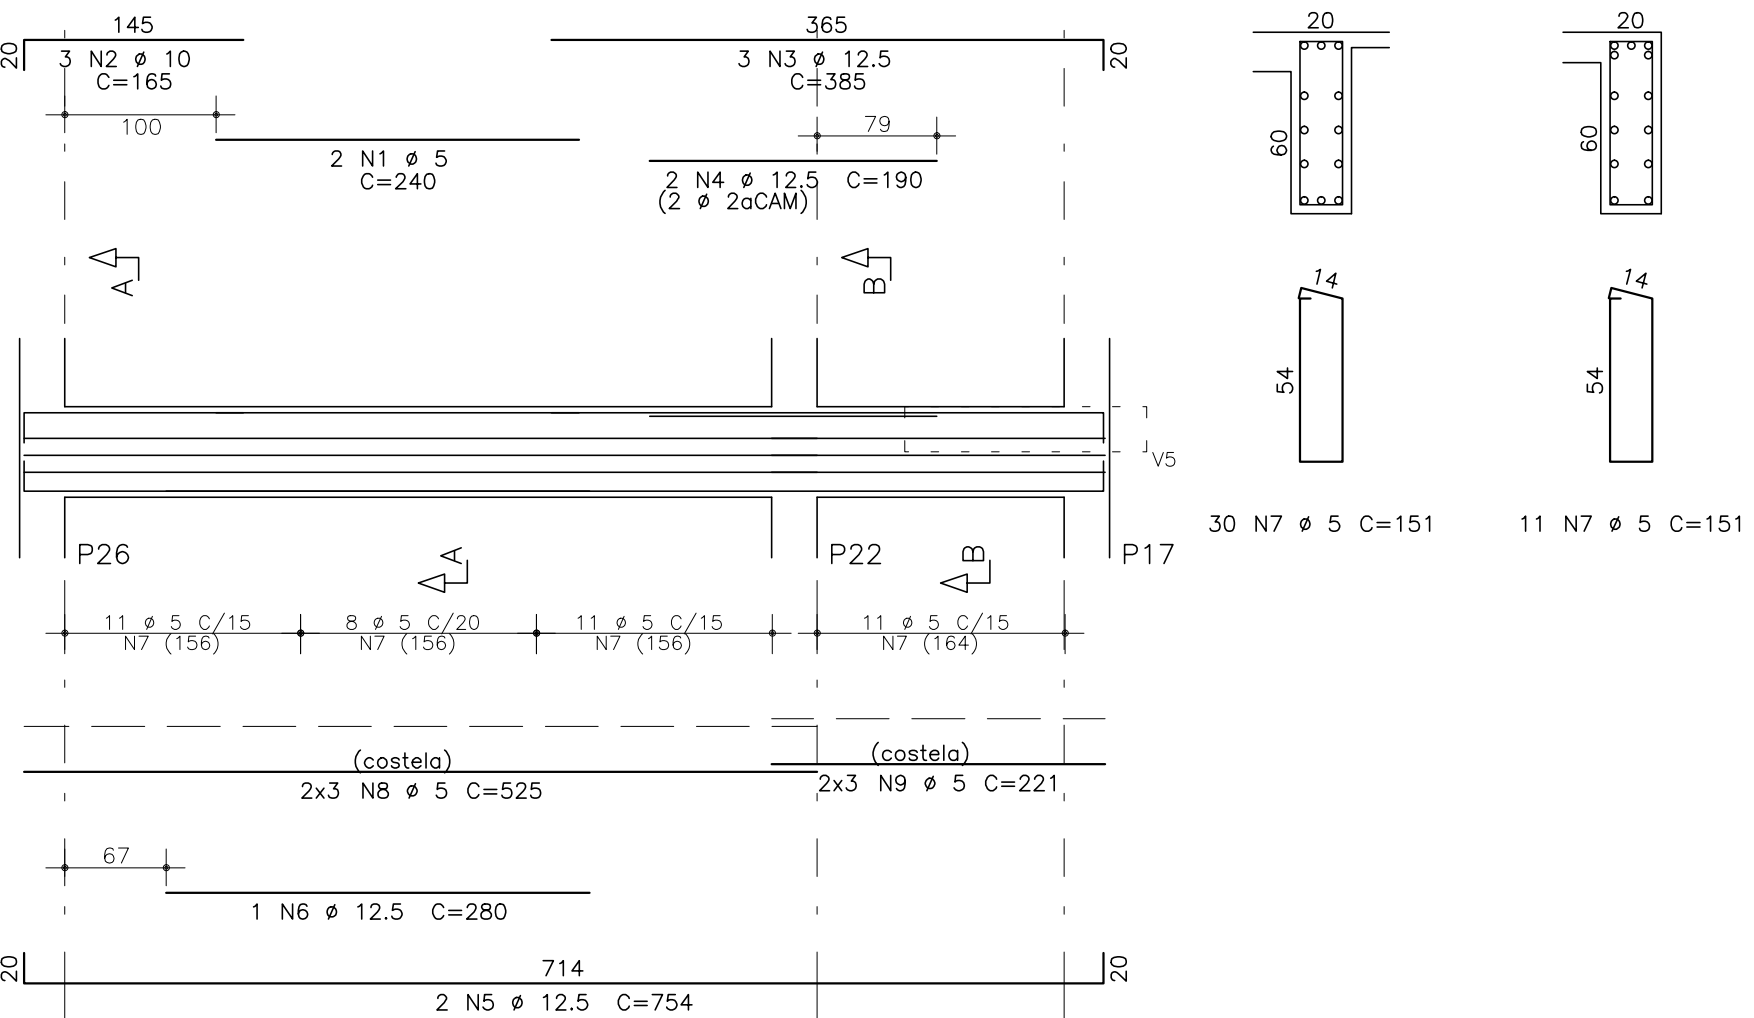


V18=V19=V21 15X50

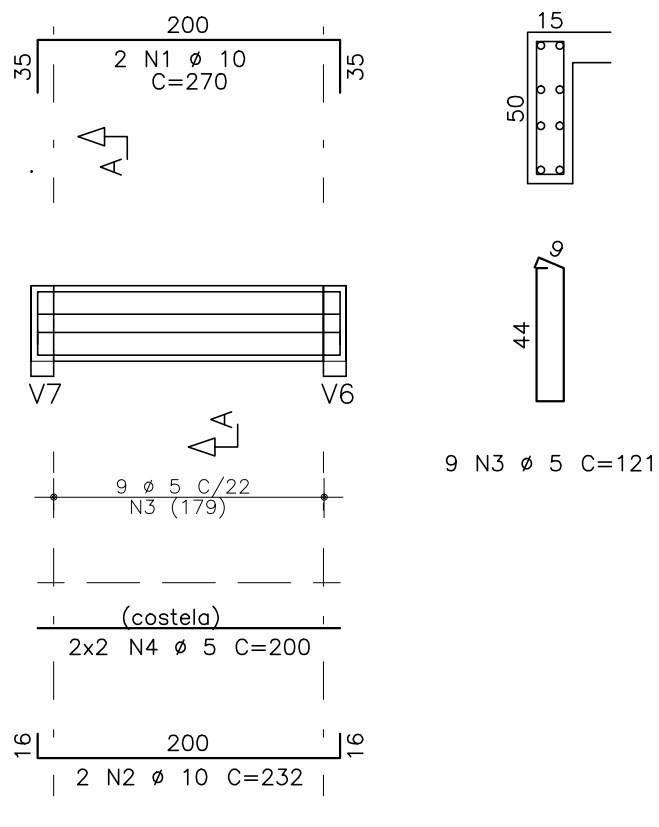


V14 20X60

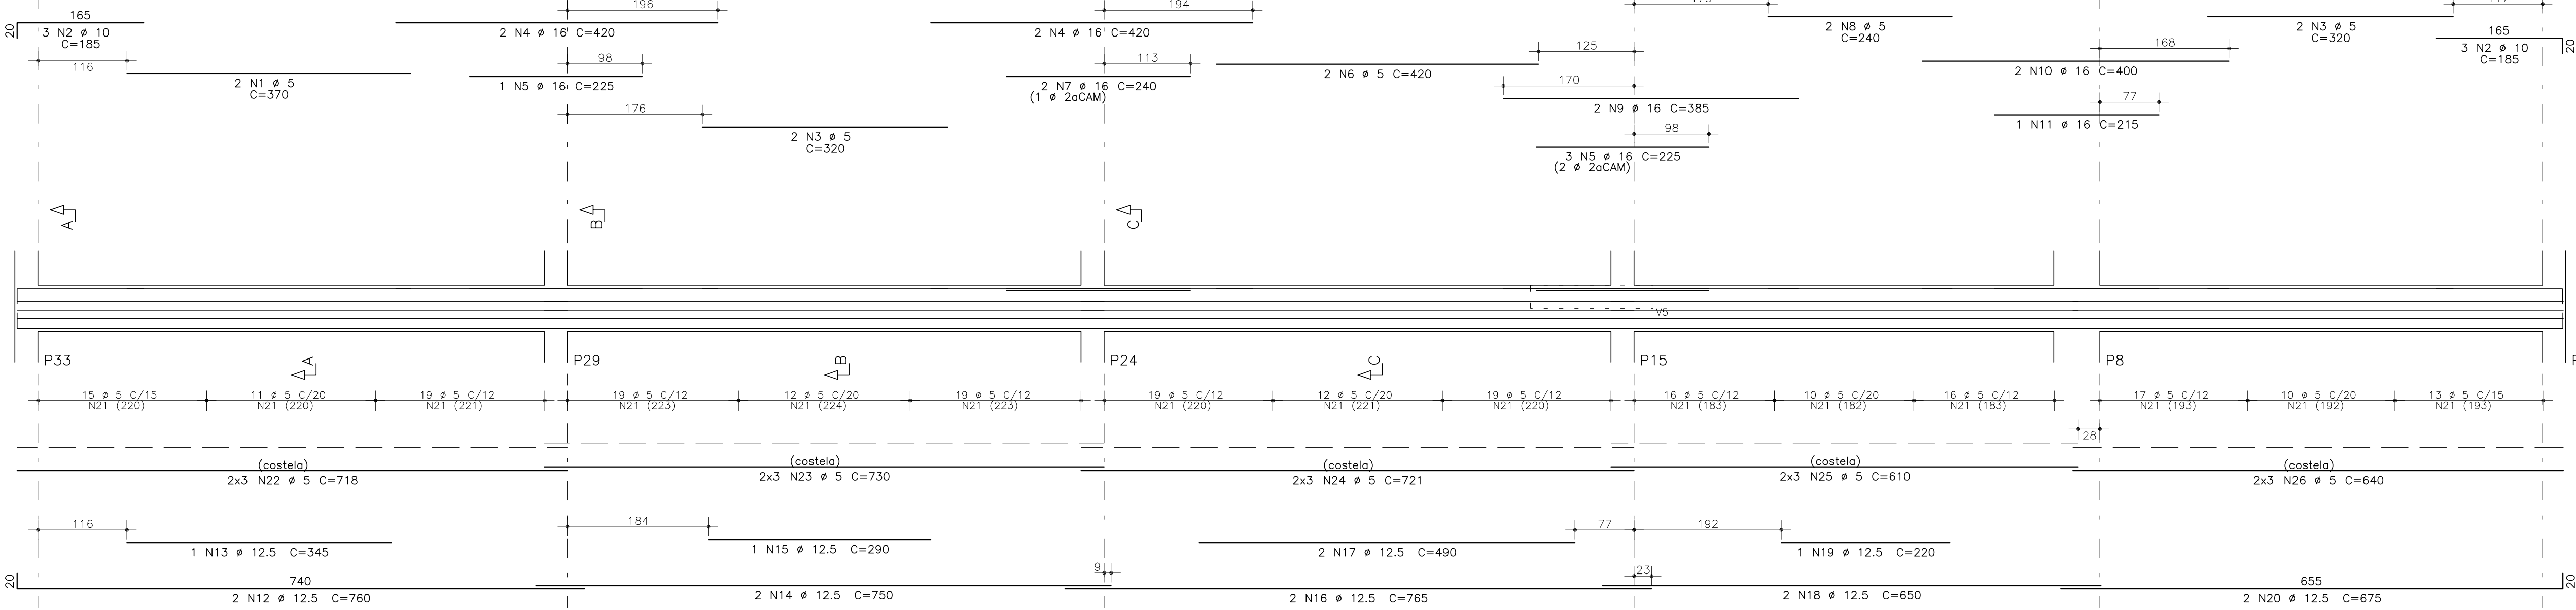


V20 20X60

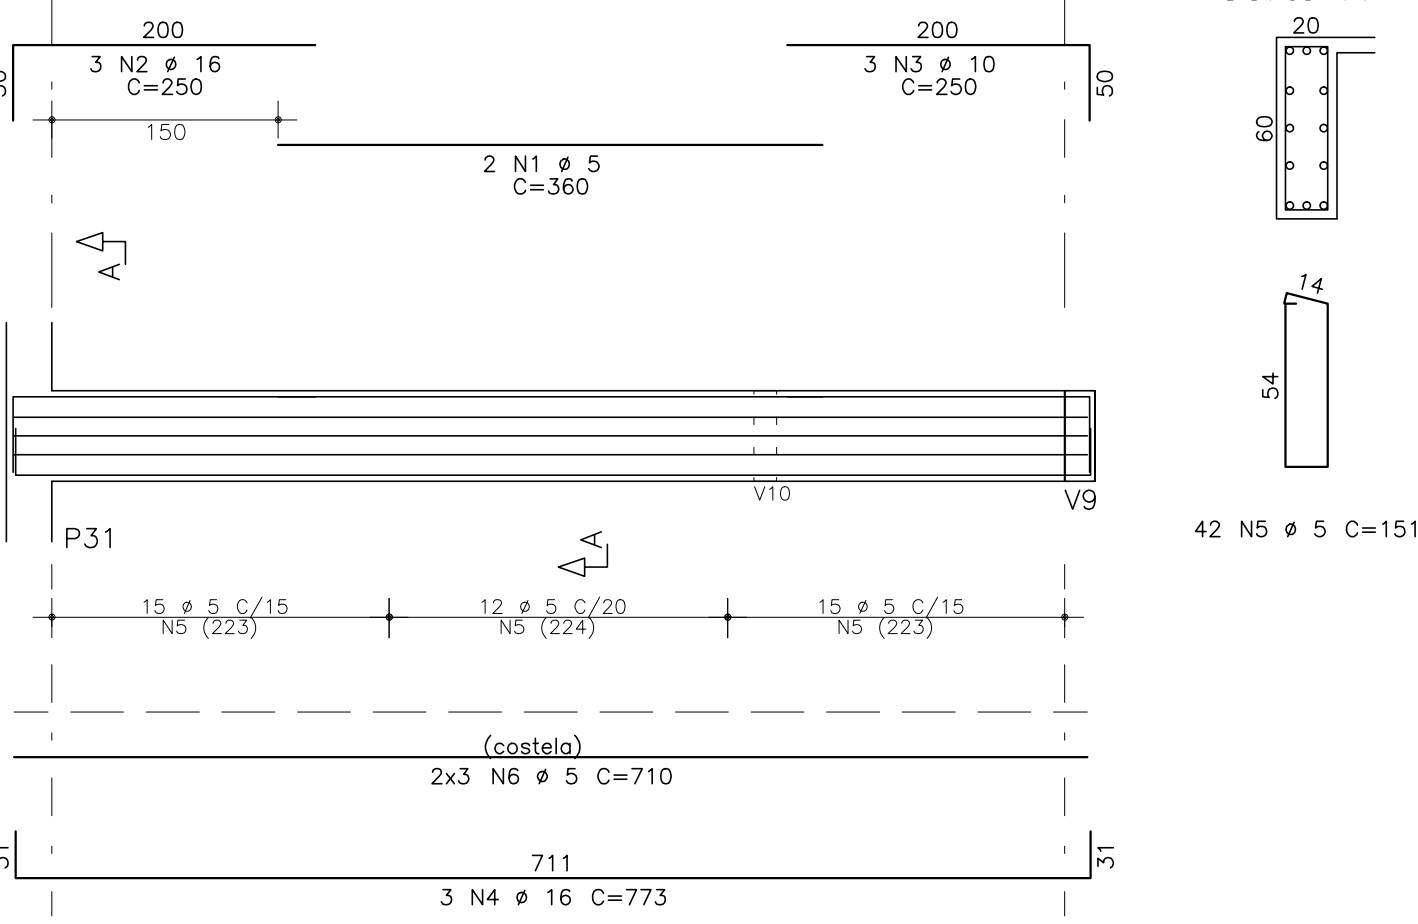


V22 15X60

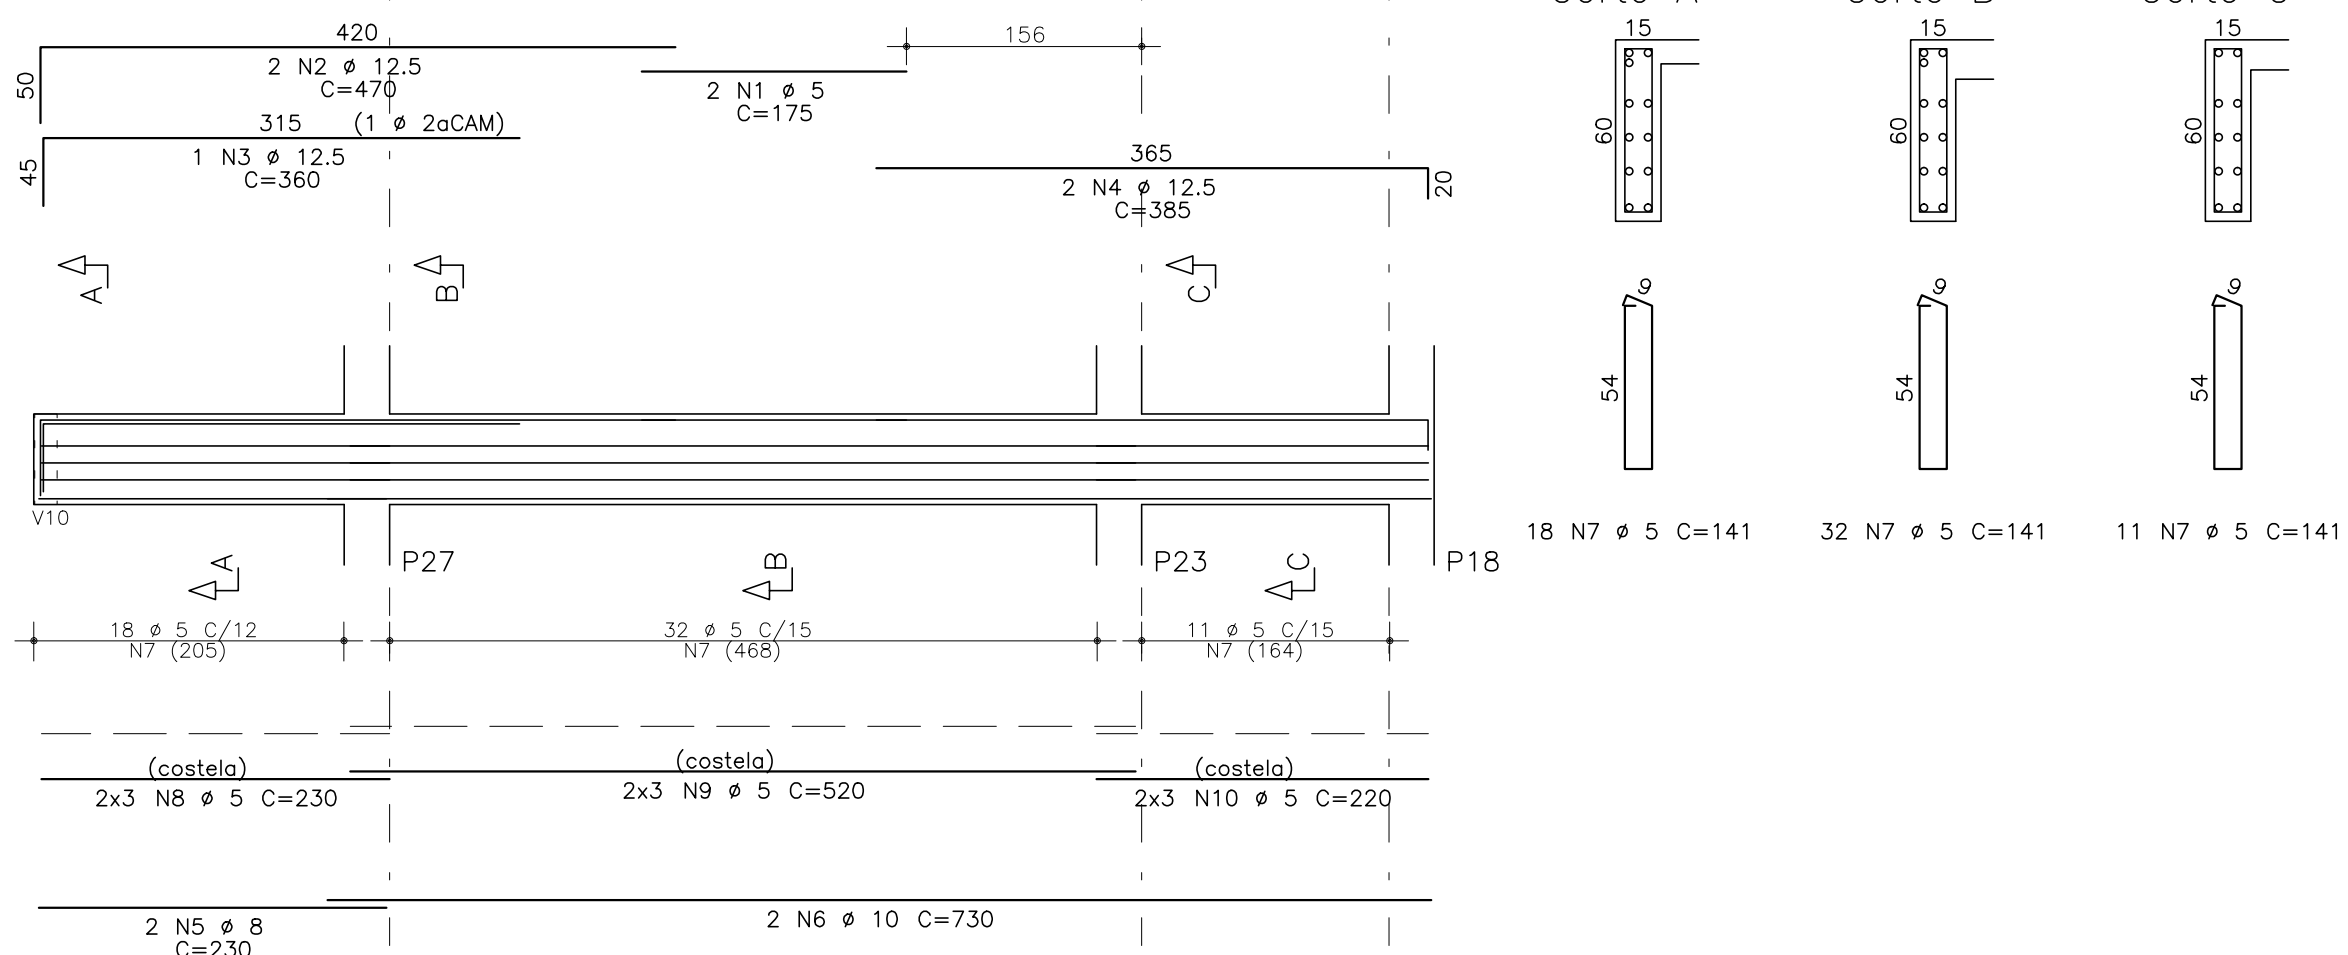


V23 30X100

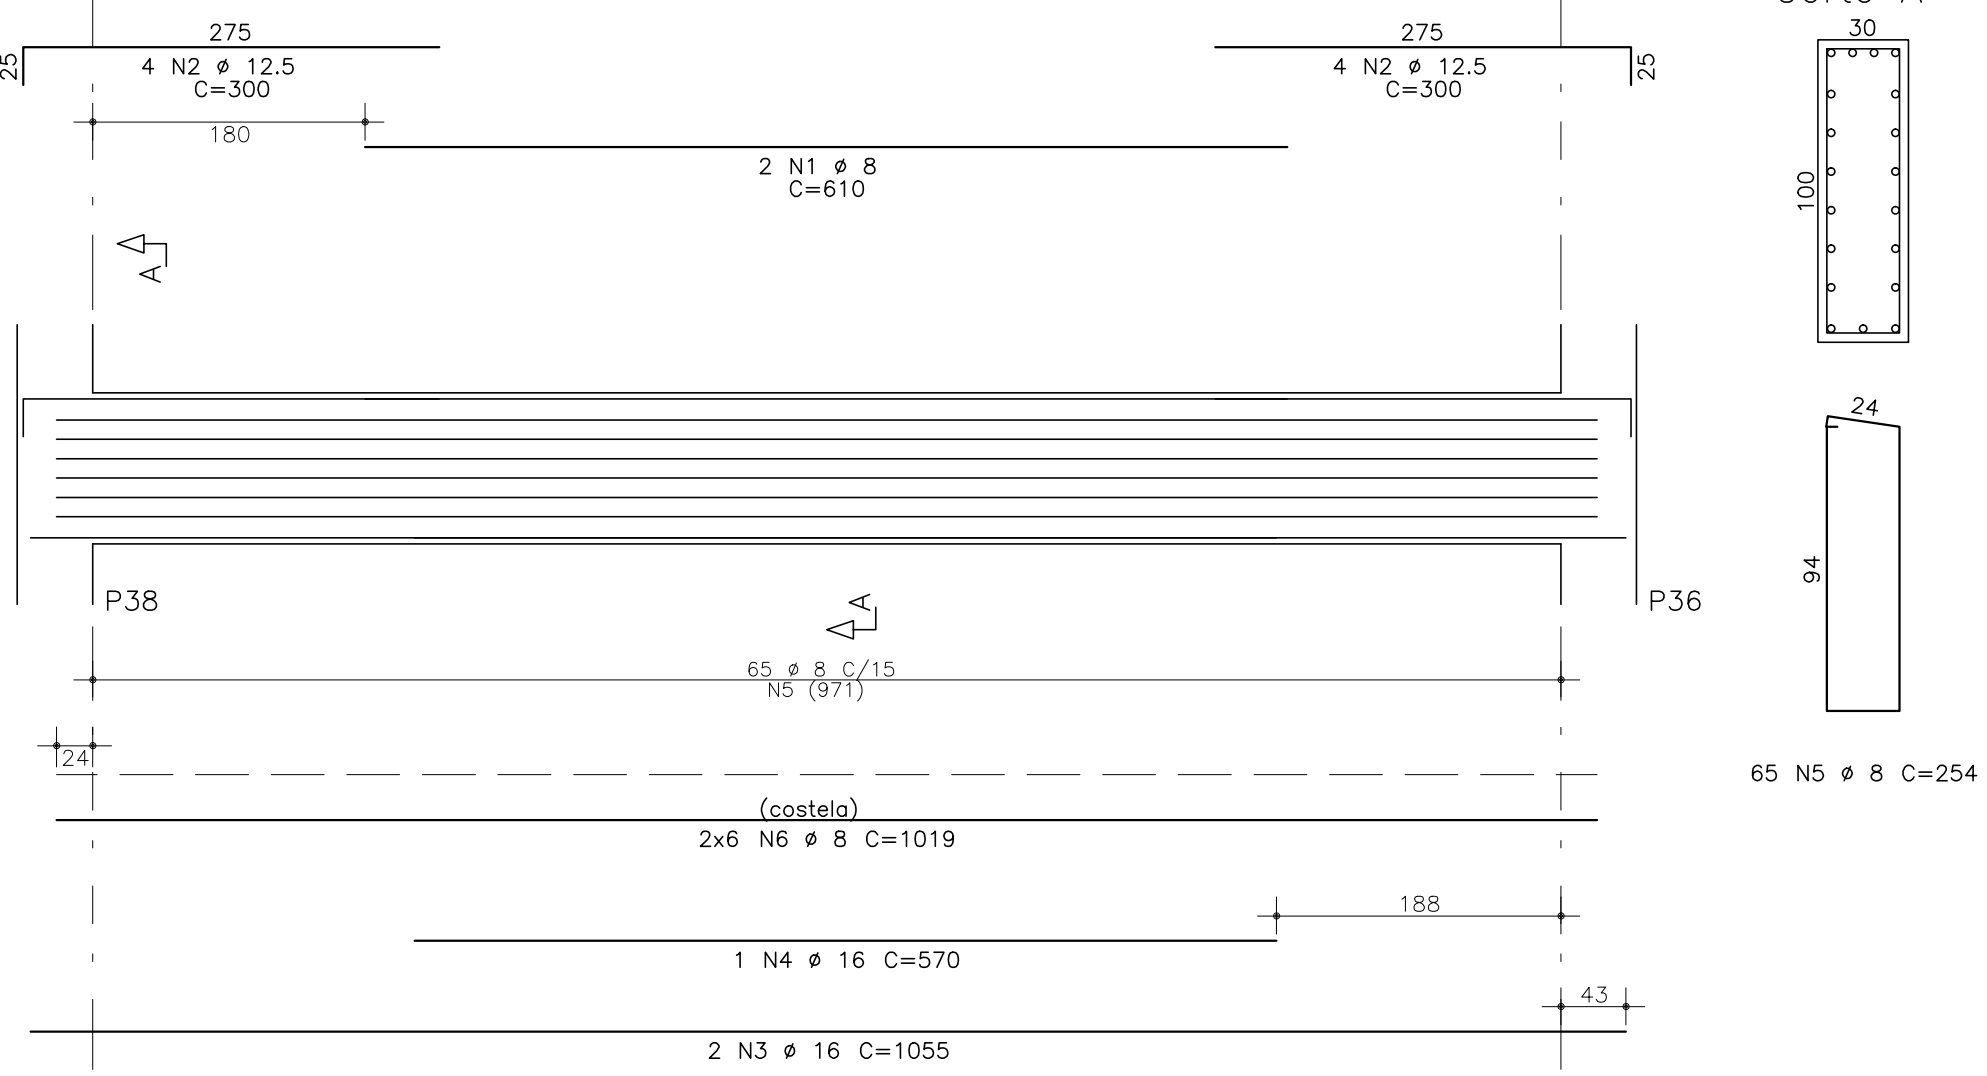


V25 20X60

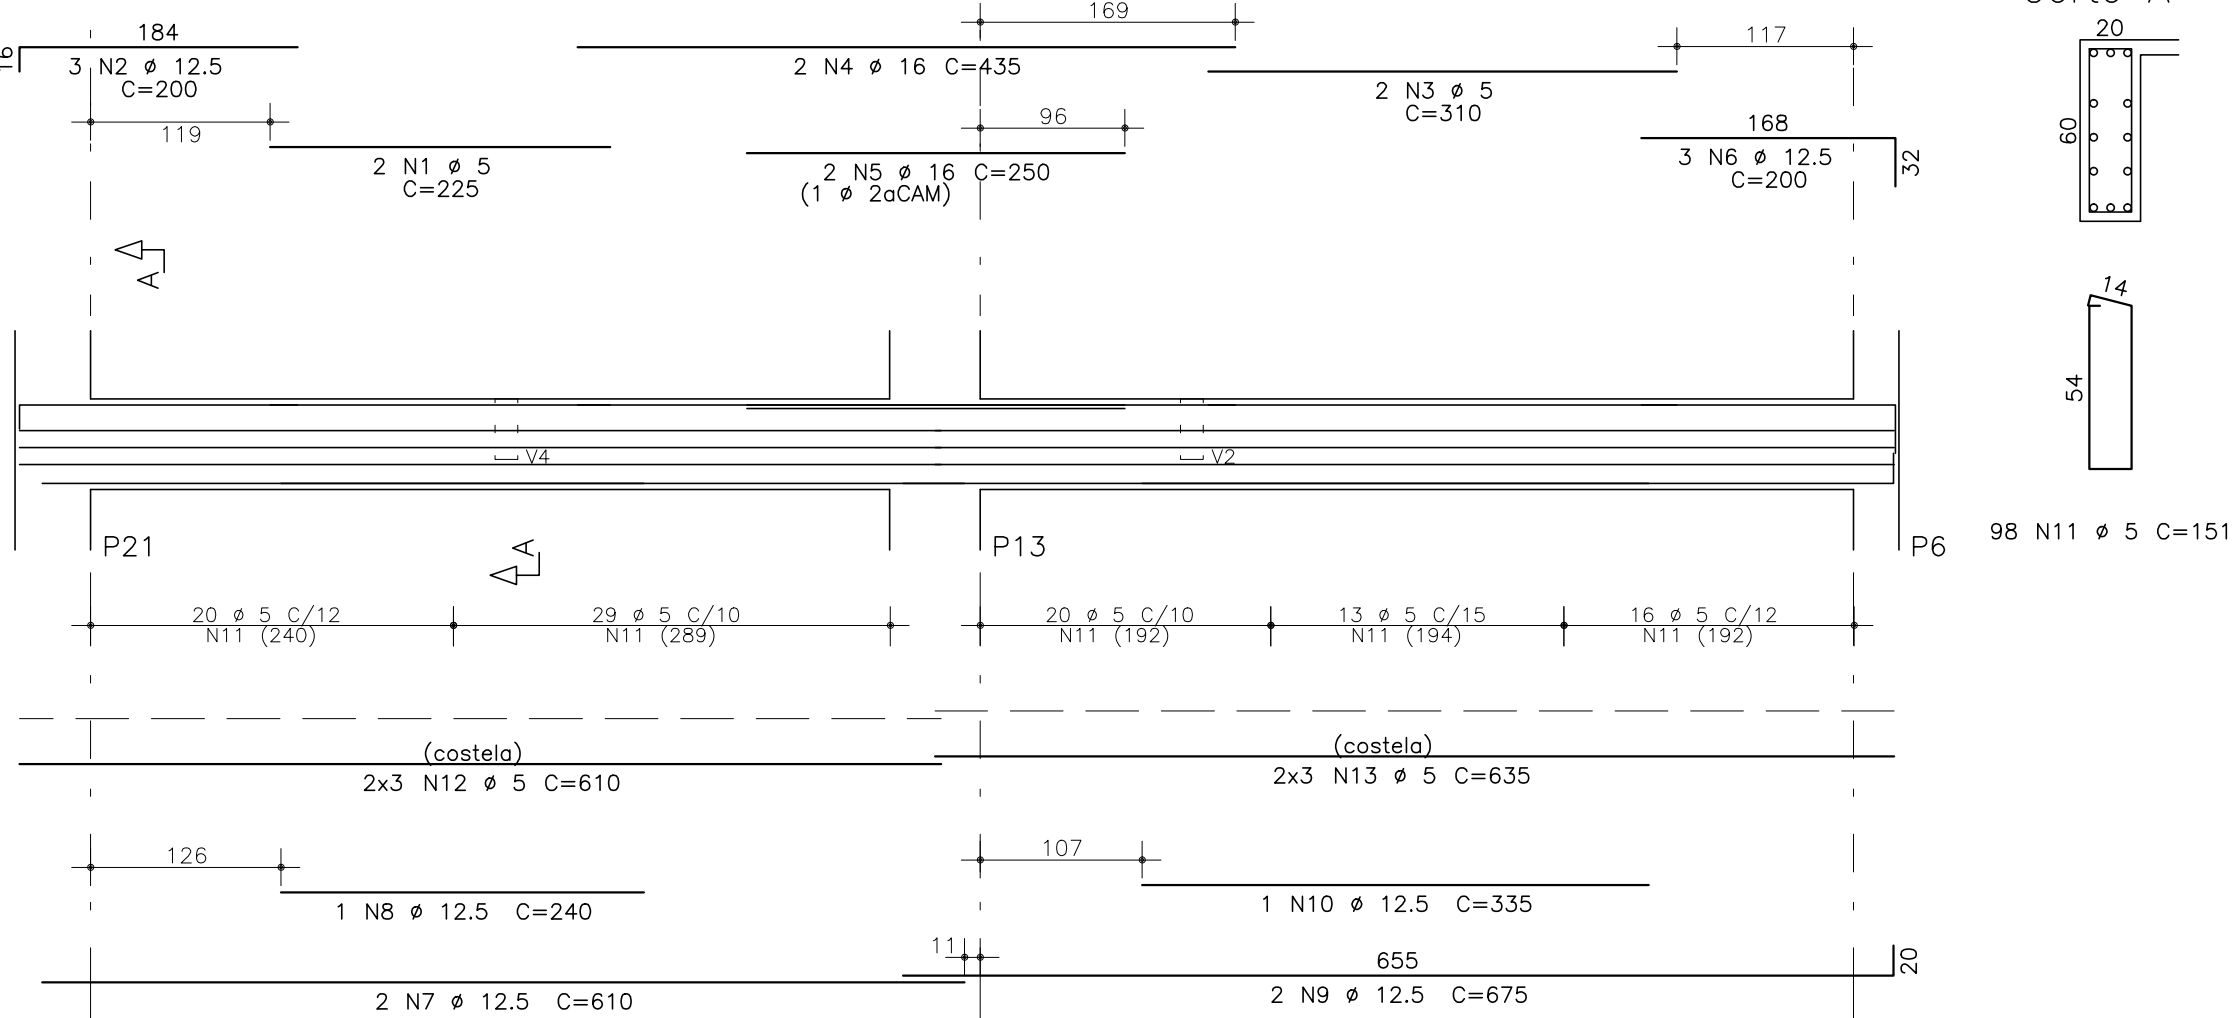

V24 20X60

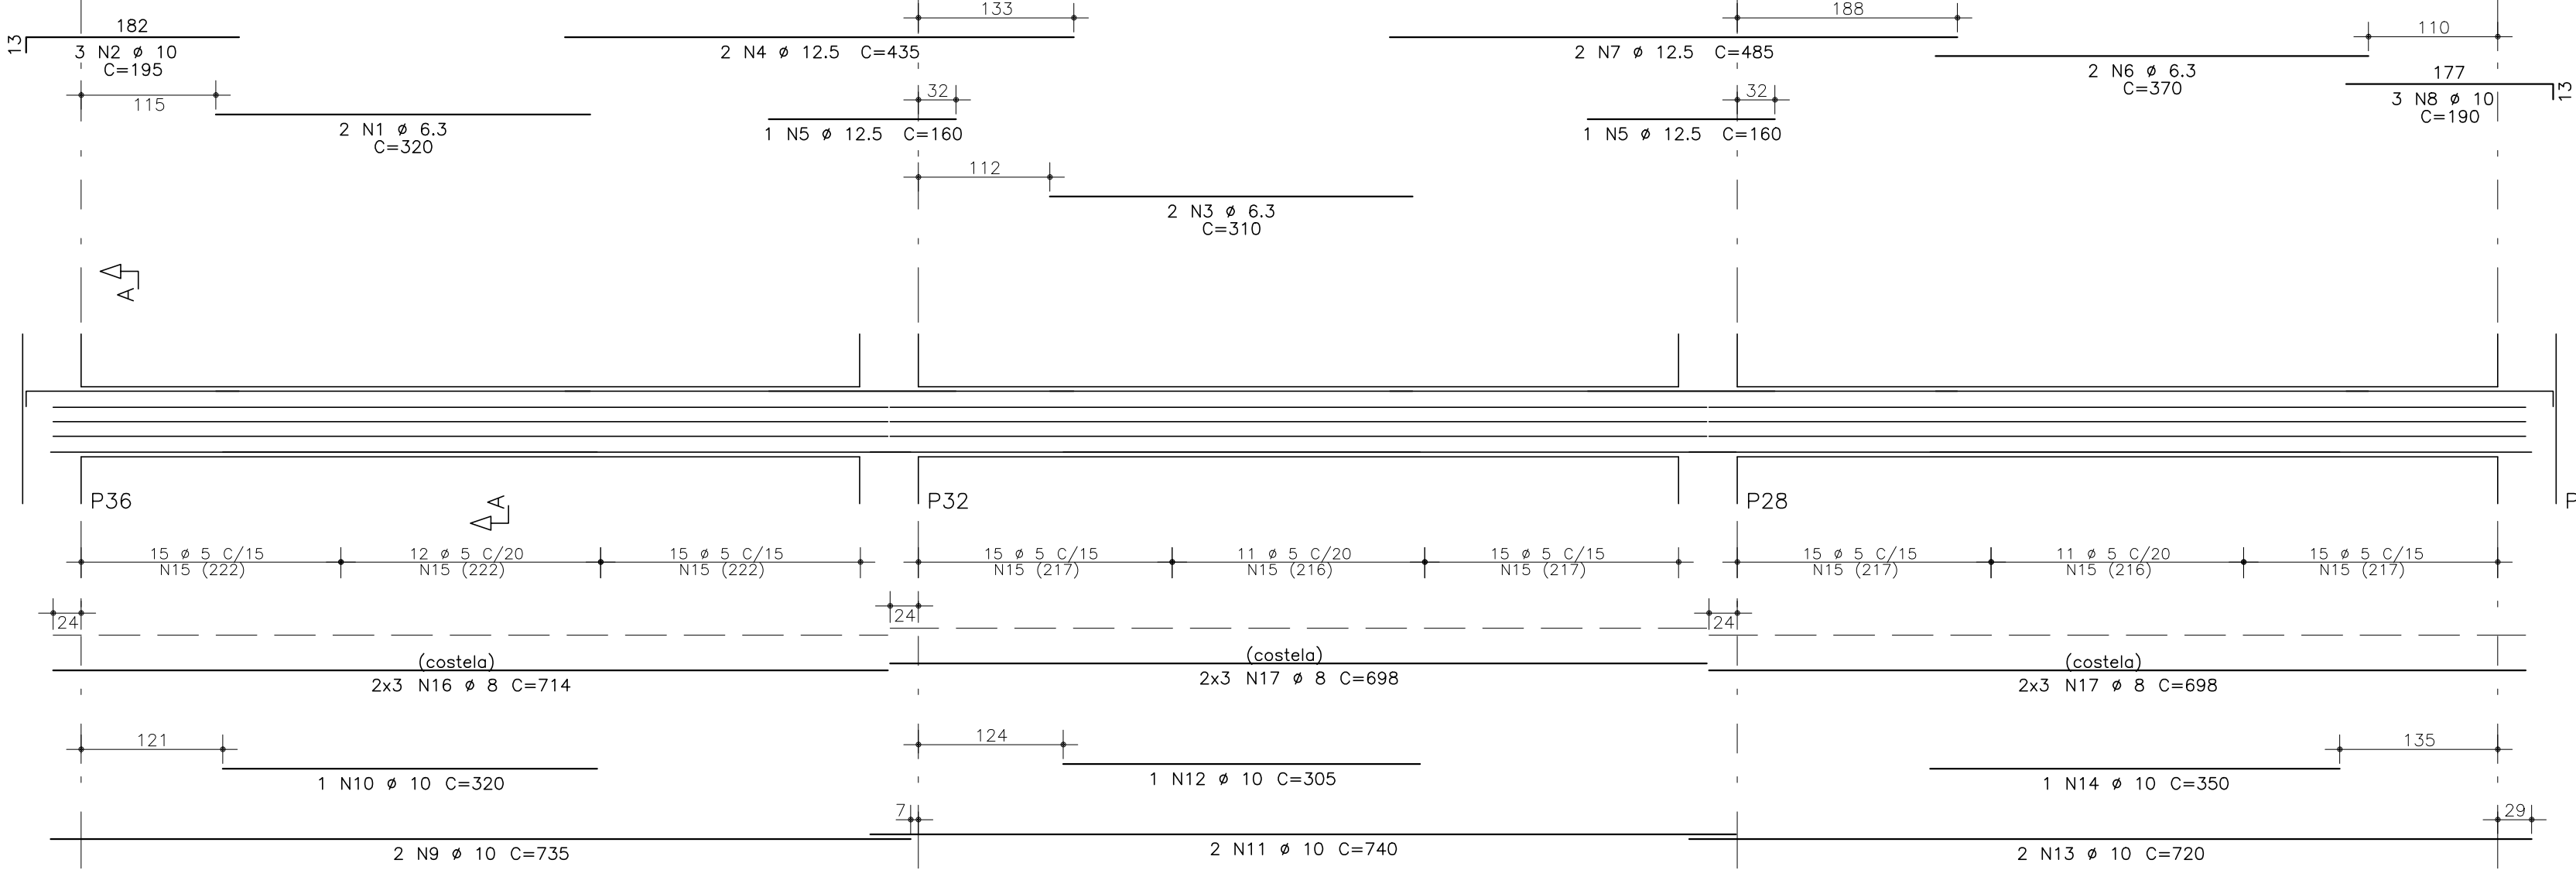

V26 15X60

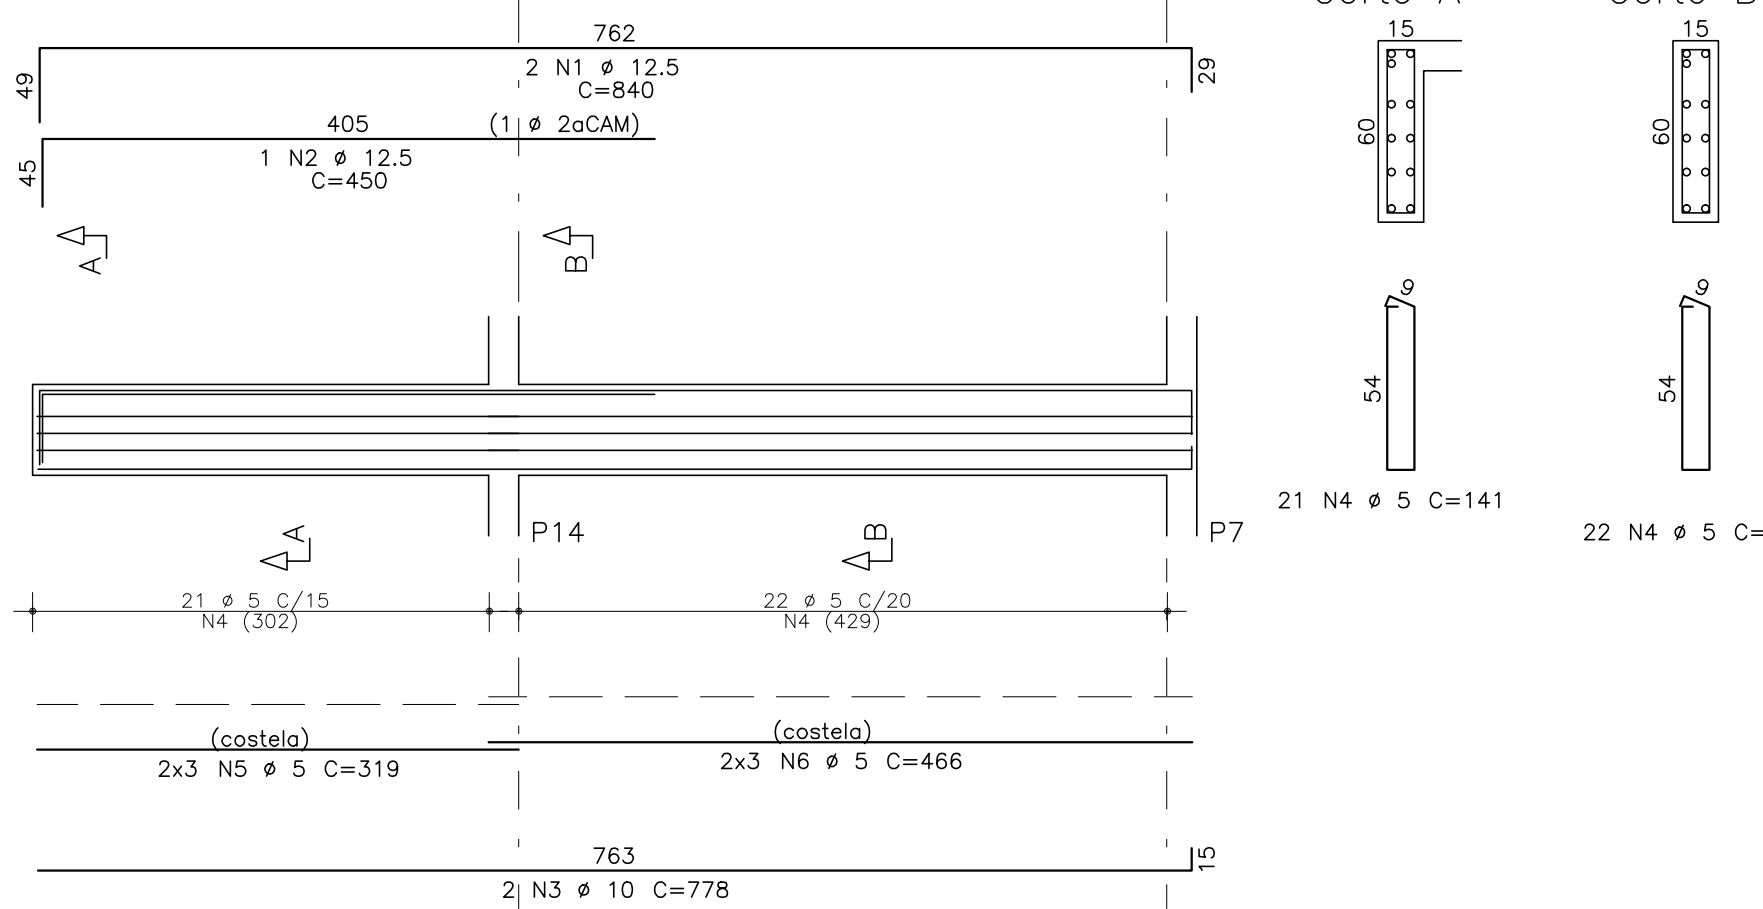

Fol.	≥ 30,6MPa
Ec.	≥ 30,7GPa
Comentários:	
LAJES	- 2,5cm
VIGAS	- 3,0cm
PILARES	- 3,0cm
FUNDAÇÕES	- 4,5cm
Folha de Aprovação Interim:	
MODERADA	

01 REVISÃO GERAL DO PROJETO		JC	01/02/2024
02 EMISSÃO INDIAL		YN	30/06/2023
REVISÃO	ASSINTO	DESENHO	DATA
PÁGINA APROVO PROPRIETÁRIO PROJETO PROJETO CONSTRUÇÃO			
CONSELHO PROFISSIONAL SOP-CE SUPERINTENDÊNCIA DE OBRAS PÚBLICAS SECRETARIA DAS CIDADES SOP - SUPERINTENDÊNCIA DE OBRAS PÚBLICAS PROJETO PADRÃO PROJETO: ESCOLA DE ENSINO MÉDIO PADRÃO - TIPO II INTERESSADO: SEDUC - SECRETARIA DE EDUCAÇÃO ENGENHEIRO: RSDO S/N MUNICÍPIO: CEARÁ AUTOR: JIM TELEFONE: E-MAIL: AUTOR: JIM TELEFONE: E-MAIL: RESERVA DE PROPRIEDADE INTELECTUAL DATA: 01/02/2024 REVISÃO: 01 ARQUIVO: ESEM TIPO2 R1 01-02-2024.dwg PRONCHIA: 14 30			