FORMA 2º TETO

ESCALA 1/60

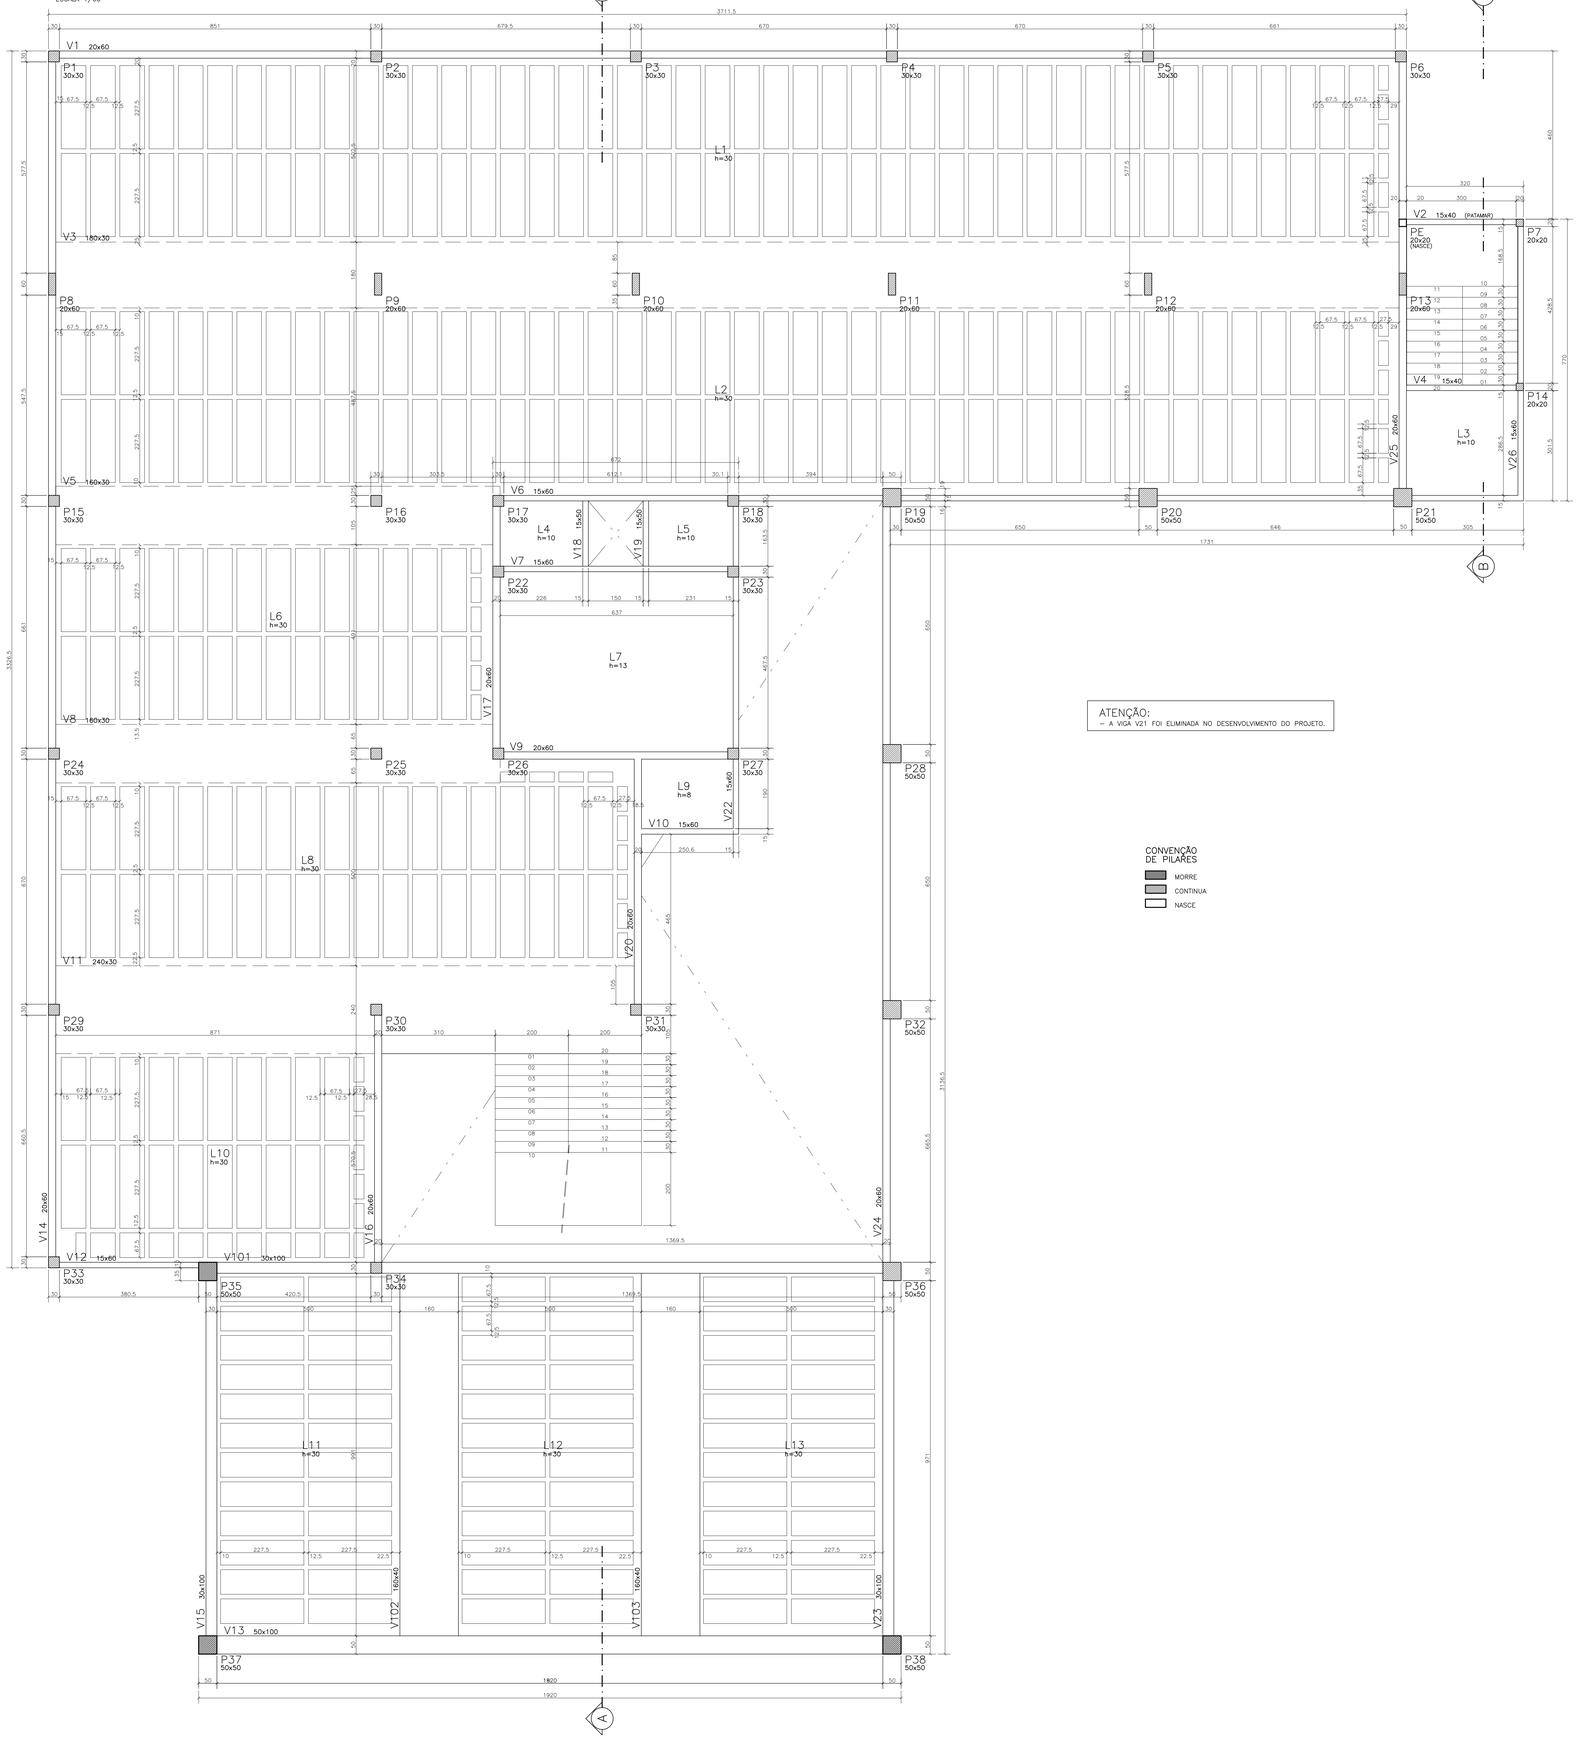

ATENÇÃO:
– A VIGA V21 FOI ELIMINADA NO DESENVOLVIMENTO DO PROJETO.

CONVENÇÃO DE PILARES

- MORRE
- CONTINUA
- NASCE

DETALHE LAJES NERVURADAS UNIDIRECIONAL h=30

SEM ESCALA

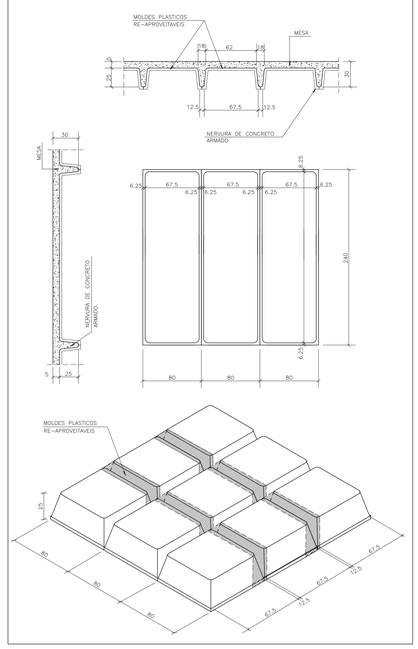

01	REVISÃO GERAL DO PROJETO	JC	01/02/2024
00	EMISSÃO INICIAL	KN	20/06/2023
REVISÃO	ASSUNTO	DESENHO	DATA

PAGO

APROVO

PROPRIETÁRIO

PROJETO

PROJETO

CONSTRUÇÃO

CONSELHO PROFISSIONAL

SOP-CE
SUPERINTENDÊNCIA DE OBRAS PÚBLICAS

GOVERNO DO ESTADO DO CEARÁ
Secretaria das Cidades

SECRETARIA DAS CIDADES
SOP - SUPERINTENDÊNCIA DE OBRAS PÚBLICAS

PROJETO: **ESCOLA DE ENSINO MÉDIO PADRÃO - TIPO II**
PROJETO PADRÃO

INTERESSADO: SEDUC - SECRETARIA DE EDUCAÇÃO
ENDEREÇO: RSDO S/N
MUNICÍPIO: CEARÁ
AUTOR: JM CREA:
TELEFONE: EMAIL:
AUTOR: CREA:
TELEFONE: EMAIL:

AREA TÉCNICA: ESTRUTURA DE CONCRETO ARMADO
ETAPA: EXECUTIVO
CONTEÚDO: FORMA DO 2º TETO
ESCALA: 1/60

DESENHO: JC
DATA: 01/02/2024
REVISÃO: 01
ARQUIVO: EEEM TIPO2 R1 01-02-2024.dwg
PRANCHA: 16 30

Fck.:	≥ 30,6MPa
Ec.:	≥ 30,7GPa
Cobrimentos:	
LAJES	- 2,5cm
VIGAS	- 3,0cm
PILARES	- 3,0cm
FUNDAÇÕES	- 4,5cm
Faixa de Agressividade Ambiental:	
MODERADA	

RESERVA DE PROPRIEDADE INTELECTUAL

A PROPRIEDADE INTELECTUAL DO PRESENTE PROJETO É RESERVADA AO SEUS AUTORES DE ACORDO COM A LEGISLAÇÃO PERTINENTE. O USO DESTE PROJETO OU DE QUALQUER DE SEUS ELEMENTOS, QUE NÃO FORAM OS DETERMINADOS, SERÃO CONSIDERADOS COMO APROPRIAÇÃO ILÍCITA E SERÃO APLICADAS AS LEIS QUE DEFENDEM DITOS DIREITOS A TODOS OS EFEITOS