


FUNDAÇÃO T=2,0 Kgf/cm²



ESCALA 1/60

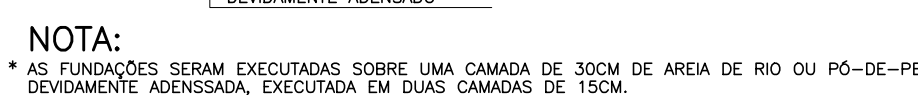

CONVENÇÃO
DE PILARES

	MORRE
	CONTINUA
	NASCE

- 1- AS FUNDAÇÕES FORAM DIMENSIONADAS P/ UMA TENSÃO ADMISSIVA NO SOLO MAIOR QUE 2,00kg/cm² A UMA PROFUNDIDADE DE 15cm, O ABAIXO DO TERRENO NATURAL.
- 2- ESTES VALORES DEVERÃO SER VERIFICADOS POR TÉCNICO ESPECIALIZADO EM SOLOS ATRAVÉS DE SONDAÇÃO TIPO SPT (OU SUPERIOR) E QUALQUER AS FUNDAÇÕES DEVERÃO SER REDIMENSIONADAS.
- 3- AS FUNDAÇÕES SERÃO EXECUTADAS SOBRE UM COLCHÃO DE AREIA GROSSA DE 30cm, COMPACTADA EM DUAS CAMADAS DE 15cm, USANDO COMPACTADOR MECÂNICO.
- 4- TORNA-SE INDISPENSÁVEL INSPEÇÃO PARA IDENTIFICAR SITUAÇÕES PARTICULARES EM DETERMINADAS ZONAS COMO: POÇOS D'ÁGUA ATERRADOS; ZONAS DE ATERRÇO COM ENTULHO OU SEMO LIXO; FORMIGUEIROS; OU ATÉ MESMO MA QUALIDADE DO SOLO DE OCORRÊNCIA LOCALIZADA.
- 5- CONFERIR TANTAS AS MEDIDAS NO LOCAL.

LEM	Fz	Fx	Fy	Fz	Fx	Fy
P1	6.13	-0.05	0.56	-0.27	0.02	
P2	8.20	-0.01	0.11	-0.02	0.00	
P3	8.02	0.03	0.44	-0.26	0.02	
P4	6.81	0.01	-0.02	0.03	0.00	
P5	-0.01	-0.43	0.43	0.25	-0.01	
P6	7.95	0.02	0.22	-0.07	0.02	
P7	6.49	0.04	0.91	-0.40	0.03	
P8	0.25	0.37	0.37	0.12	0.12	
P9	8.51	-0.38	-0.17	0.03	-0.19	
P10	13.50	0.00	1.62	-0.74	0.00	
P11	8.76	0.58	-0.17	0.04	0.18	
P12	-0.28	0.14	-0.14	-0.14	-0.14	
P13	10.01	-0.28	-0.35	0.18	-0.11	
P14	10.30	0.26	-0.66	0.36	0.12	
P15	0.94	-0.67	0.04	-0.07	-0.07	
P16	11.30	-0.06	-0.57	0.31	-0.03	
P17	13.06	-0.13	-1.11	0.46	-0.06	
P18	13.08	0.13	-1.11	0.46	0.06	
P19	0.07	-0.56	0.56	0.01	0.01	
P20	2.50	0.02	-0.01	0.04	0.01	

Observações:

- 1 - Os valores apresentados referem-se às reações nos apoios
- 2 - Esforços com valores característicos
- 3 - Forças em tf
- 4 - Momentos em tfm
- 5 - Sistema de coordenadas GLOBAL

Fck:	≥ 30,6MPa
Ecs:	≥ 30,7GPa
Cobrimentos:	
LAJES	- 2,5cm
VIGAS	- 3,0cm
PILARES	- 3,0cm
FUNDAÇÕES	- 4,5cm
Índice de Agressividade Ambiental:	
MODERADA	

CONSELHO PROFISSIONAL		 GOVERNO DO ESTADO DO CEARÁ Secretaria das Cidades	
SOP-CE SUPERINTENDÊNCIA DE OBRAS PÚBLICAS			
SECRETARIA DAS CIDADES SOP - SUPERINTENDÊNCIA DE OBRAS PÚBLICAS			
PROJETO: ESCOLA DE ENSINO MÉDIO PADRÃO - TIPO II			
INTERESSADO:		PROJETO PADRÃO - QUADRA COM VESTIÁRIO	
ENDEREÇO:		ÁREA TÉCNICA	
MUNICÍPIO:		ESTRUTURA DE CONCRETO ARMADO	
CEARÁ		ETAPA:	
AUTOR:		EXECUTIVO	
TELEFONE:	EMAIL:	CONTEÚDO:	
AUTOR:	EMAIL:	LOCALIZAÇÃO DOS PILARES E FUNDAÇÕES	
RESERVA DE PROPRIEDADE INTELECTUAL		ESCALA:	
A PROPRIEDADE INTELECTUAL DO PROJETO PROJETO E REGISTRO SÃO DOS AUTORES DE PROJETO COM A ENTREGA DO PROJETO. NÃO SE ENTRA EM VIGOR QUALQUER REGISTRO QUE NÃO FORÇA DO PROJETO. ENTÃO CONSIDERANDO QUE APROPRIAÇÃO DA OBRA E OBRAS PÚBLICAS SÃO DE PROPRIEDADE DO ESTADO DO CEARÁ.		1:60	
DESENHO: JM		PRANCHAS:	
DATA: 27/06/2024		NÚMERO: 01	
		RECEBIMOS 27/06/2024	
01 02 01 02 03 

01 05