




FORMA DA COBERTA
ESCALA 1/50

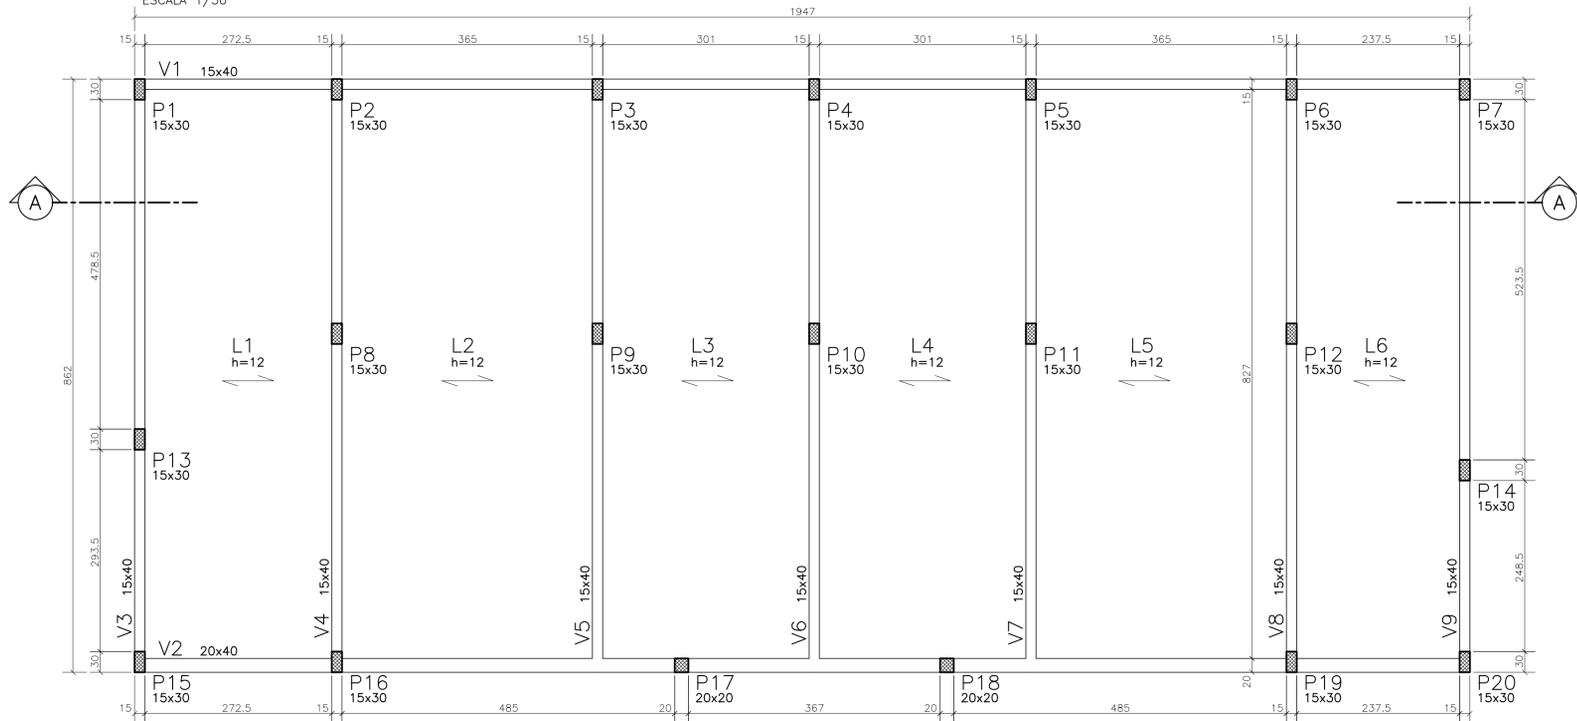


CORTE A.A
ESCALA 1/50

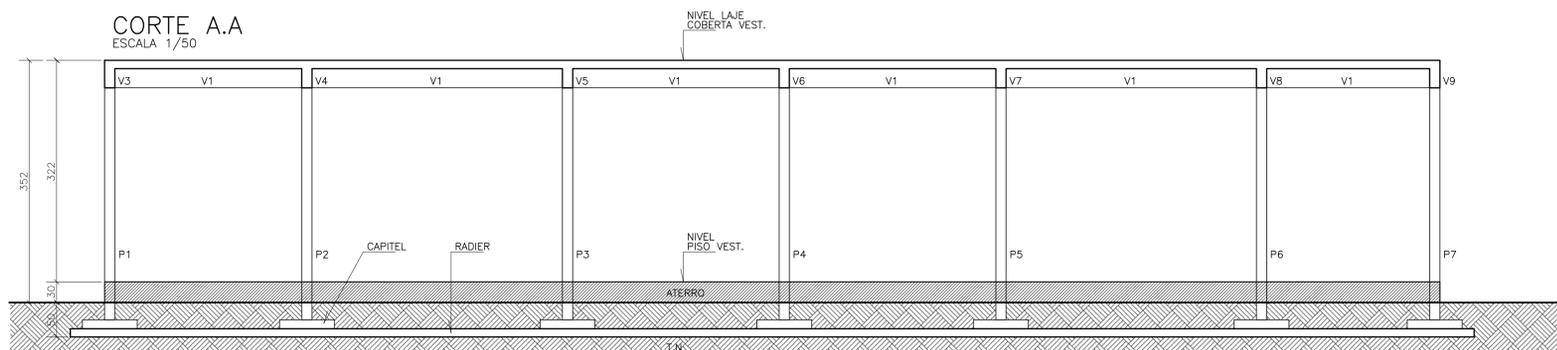

ESQUEMA PADRÃO DE MONTAGEM DAS LAJES.

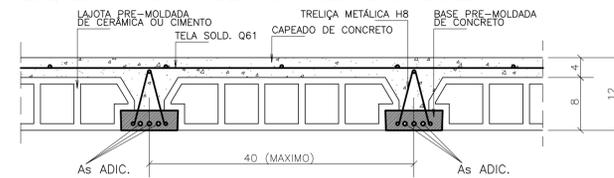

ESQUEMA DE MONTAGEM DAS ESCORAS DAS LAJES

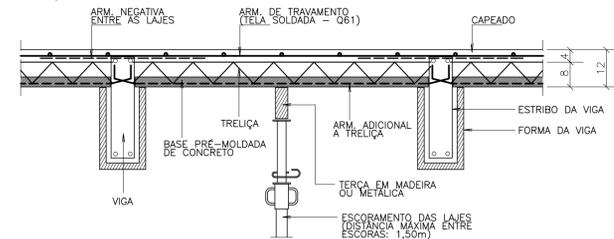

NOTAS :

- OBSERVE QUE O ESQUEMA DE EXECUÇÃO EXIGE A MONTAGEM DAS LAJES TRELIÇADAS ANTES DA CONCRETAGEM TOTAL DAS VIGAS.
- É CONVENIENTE A UTILIZAÇÃO DE UMA ARMADURA TRANSVERSAL DE TRAVAMENTO DAS TRELIÇAS (ϕ 3,4 c.20) LAÇANDO A PRIMEIRA E ÚLTIMA TRELIÇA, APERTANDO-AS, UMAS CONTRA AS OUTRAS, OU USAR TELA SOLDADA Q61 OU SIMILAR.
- É ABSOLUTAMENTE INDISPENSÁVEL QUE TANTO OS BLOCOS COMO AS TRELIÇAS SEJAM BEM MOLHADOS ANTES DA CONCRETAGEM DA CAPA.
- O TRÂNSITO SOBRE AS LAJES DURANTE A MONTAGEM E CONCRETAGEM DAS MESMAS DEVERÁ SER FEITO SOBRE TÁBUAS APOIADAS TRANSVERSALMENTE SOBRE AS TRELIÇAS, DE MODO A EVITAR QUEBRA DE ELEMENTOS E ACIDENTES.
- APÓS A CONCRETAGEM DA CAPA, A MESMA DEVERÁ SER ABUNDANTEMENTE MOLHADA, PELO MENOS DUAS VEZES POR DIA, DURANTE OS TRÊS PRIMEIROS DIAS APÓS A CONCRETAGEM.
- INDICAM O SENTIDO DE COLOCAÇÃO DAS LAJES PRÉ-MOLDADAS.
- cf= INDICAM CONTRA-FLECHA EM CENTÍMETROS A SER ADOPTADA NA LINHA CENTRAL DA LAJE BEM COMO NAS VIGAS NOS LOCAIS INDICADOS EM PLANTA.
- SOB= INDICAM SOBRECARGA ACIDENTAL ADOPTADA NAS LAJES E FAIXAS.
- O ESCORAMENTO DEVERÁ SER CONSERVADO, NO MÍNIMO, CERCA DE 15 DIAS APÓS A CONCRETAGEM DO CAPEAMENTO.
- AS TRELIÇAS DEVERÃO SER CONCRETADAS COM O MESMO VÃO INTERNO ENTRE AS VIGAS SOBRE AS QUAIS SE APOIARÃO, DEVENDO AS ARMADURAS PENETRAR NO MÍNIMO 8cm NAS VIGAS (VER DETALHE TÍPICO).

CONVENÇÃO DE PILARES

- MORRE
- CONTINUA
- NASCE

01	CORREÇÃO NA DIMENSÃO DA VIGA V2 EM FORMA DA COBERTA	JC	27/06/2024
00	EMIÇÃO INICIAL	KN	04/10/2023

PAGO	APROVO
PROPRIETÁRIO	PROJETO
PROJETO	CONSTRUÇÃO

CONSELHO PROFISSIONAL	
SOP-CE SUPERINTENDÊNCIA DE OBRAS PÚBLICAS	
SECRETARIA DAS CIDADES SOP - SUPERINTENDÊNCIA DE OBRAS PÚBLICAS	

PROJETO:	ESCOLA DE ENSINO MÉDIO PADRÃO - TIPO II PROJETO PADRÃO - QUADRA COM VESTIÁRIO	
INTERESSADO:	SEDUC - SECRETARIA DE EDUCAÇÃO	ESTRUTURA DE CONCRETO ARMADO
ENDEREÇO:	RSDO S/N	ETAPA: EXECUTIVO
MUNICÍPIO:	CEARÁ	CONTEÚDO: FORMA DA COBERTA CORTE A.A
AUTOR:	EMAIL:	CREA:
TELEFONE:	EMAIL:	CREA:

Fck:	≥ 30,6MPa
Ec:	≥ 30,7GPa
Cobrimentos:	LAJES - 2,5cm VIGAS - 3,0cm PILARES - 3,0cm FUNDAÇÕES - 4,5cm
Faixa de Agressividade Ambiental:	MODERADA

RESERVA DE PROPRIEDADE INTELECTUAL	DESENHO: JM	PRANCHA: 03 05
A PROPRIEDADE INTELECTUAL DO PRESENTE PROJETO É RESERVADA AOS SEUS AUTORES, DE ACORDO COM A LEGISLAÇÃO PERTINENTE. O USO DESTES PROJETOS POR QUALQUER DE SEUS ELEMENTOS, QUE NÃO FORMAM OS DETERMINADOS, SERÃO CONSIDERADOS COMO APROPRIAÇÃO ILÍCITA E SERÃO ANUNCIADOS ÀS LEIS QUE DEFENDEM OTOS DIREITOS A TODOS OS EFEITOS.	DATA: 27/06/2024	REVISÃO: 01

FORMAS RADIER