



FORMA DA COBERTA

ESCALA 1/50

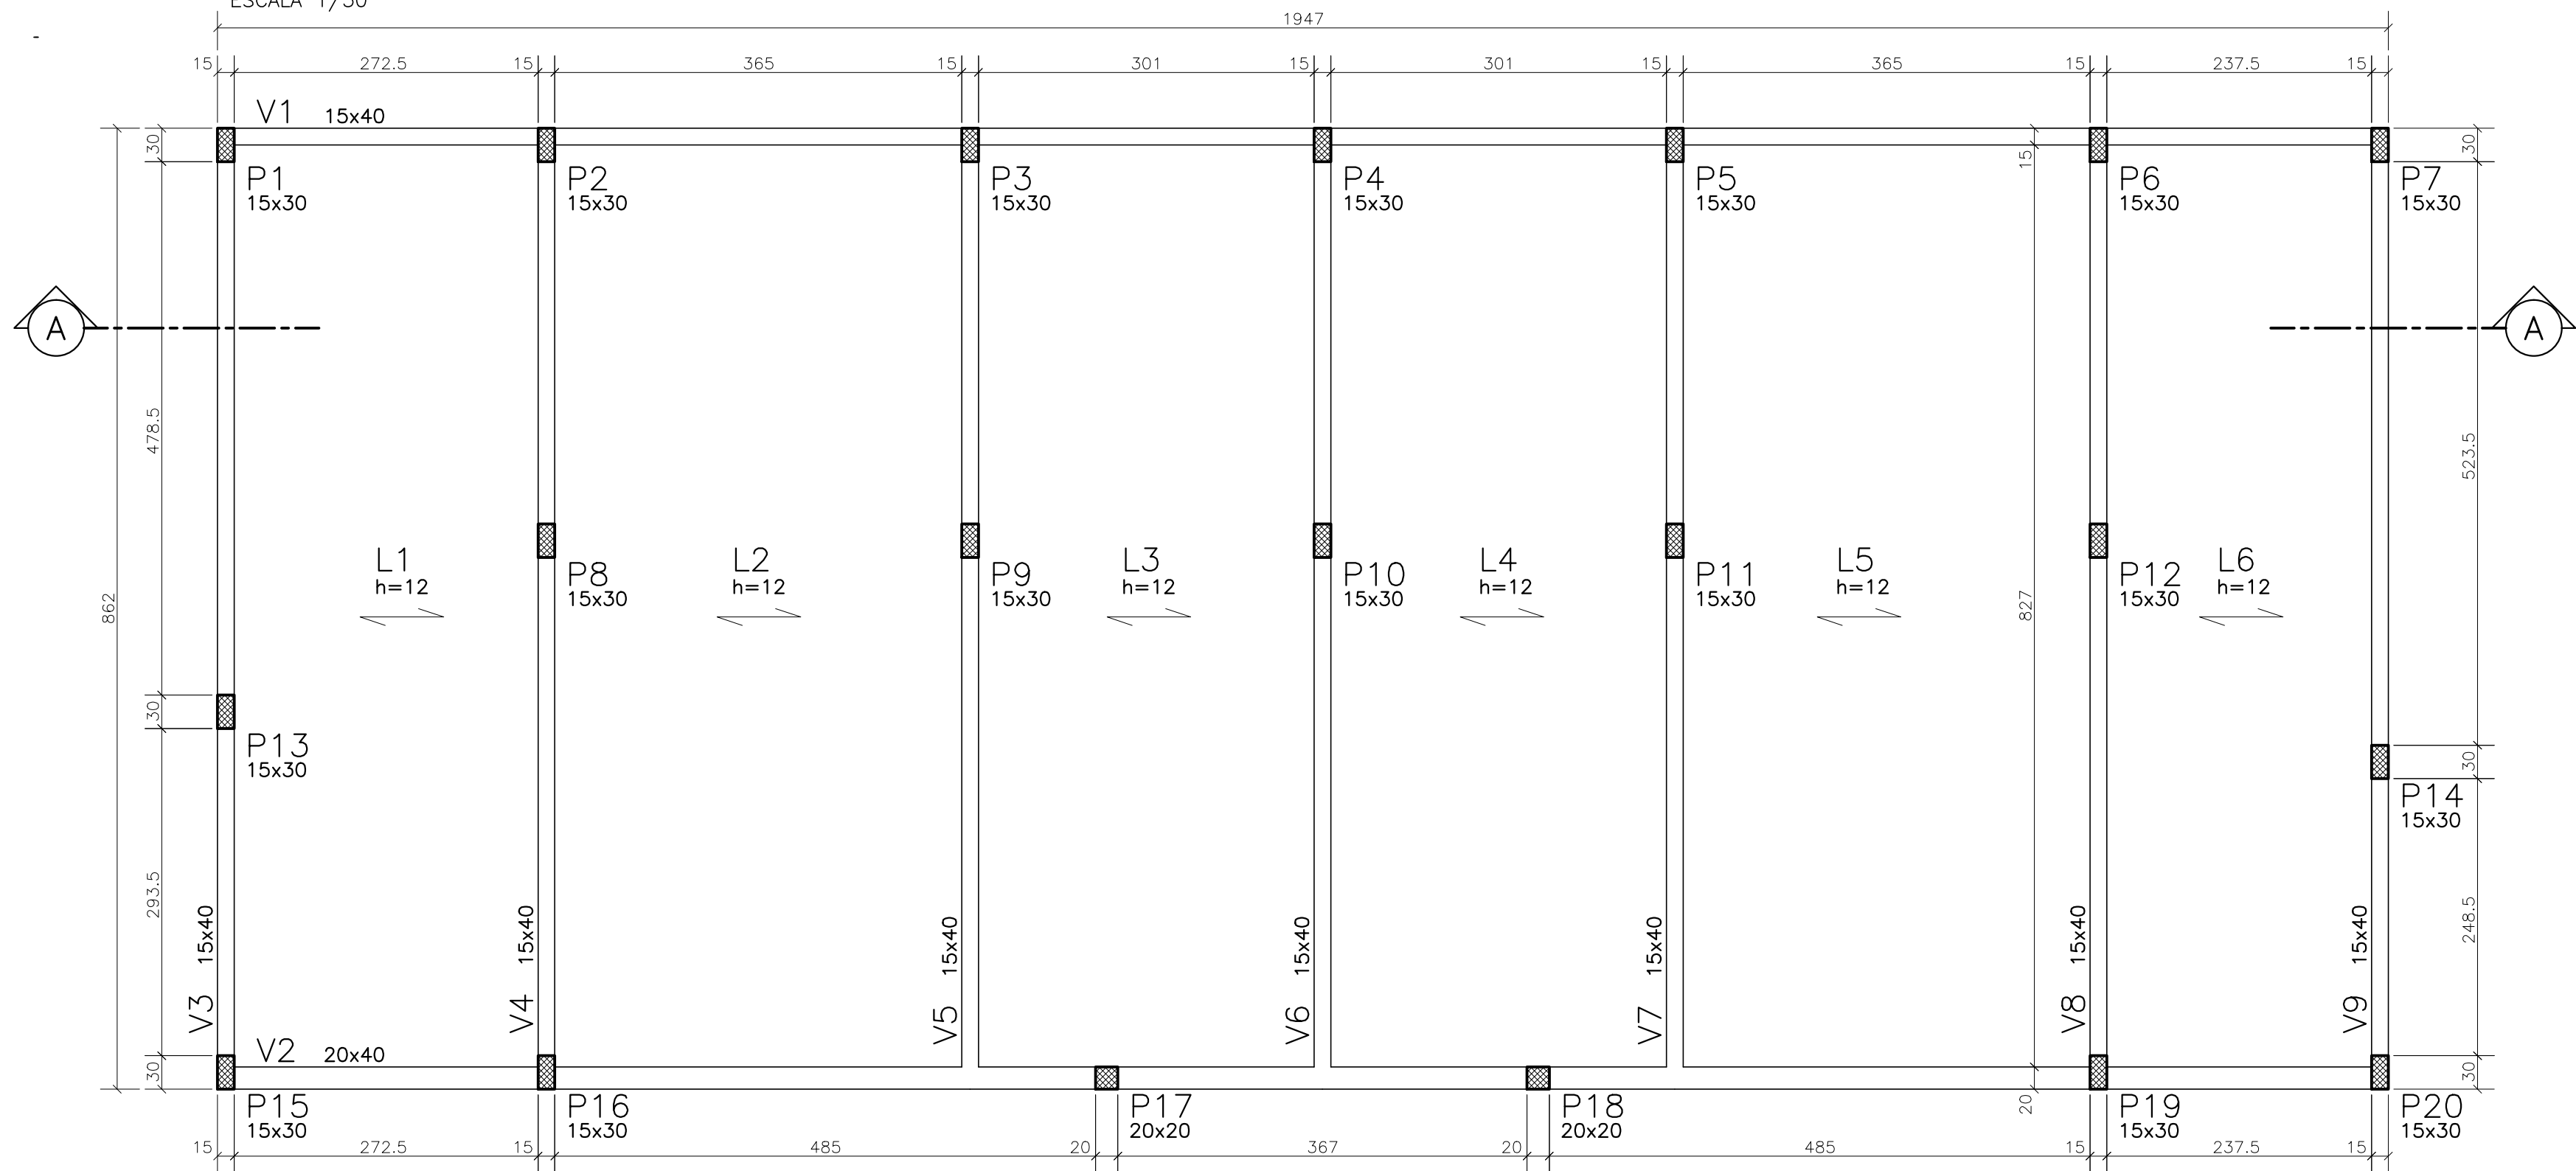


FORMA DO CINTAMENTO

ESCALA 1/50

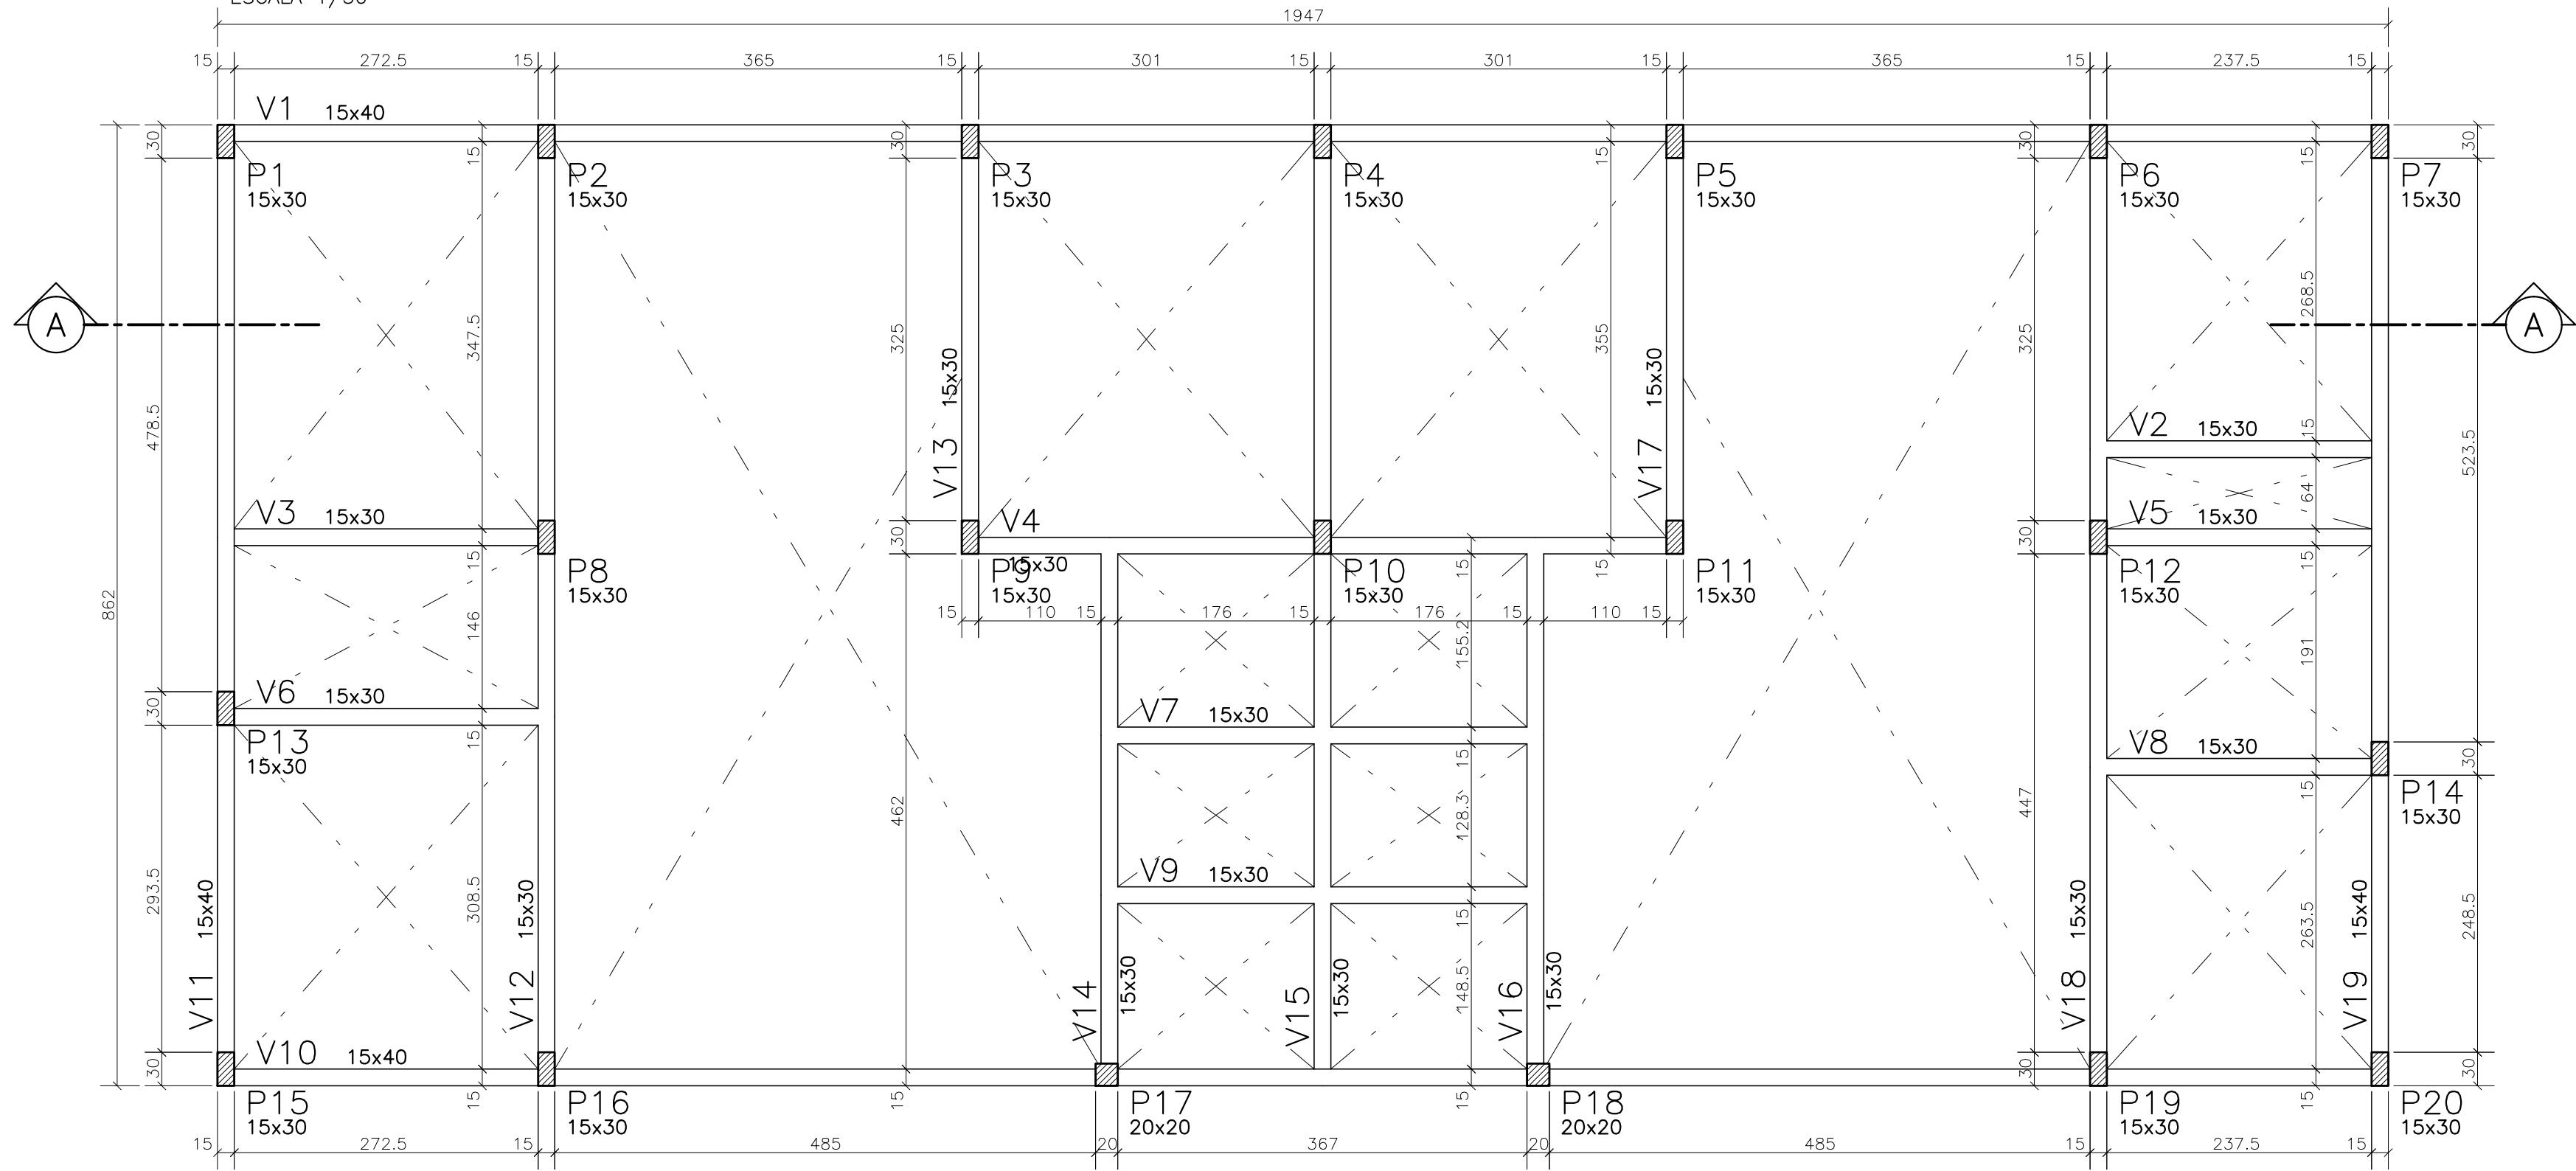


CORTE A.A


ESCALA 1/50

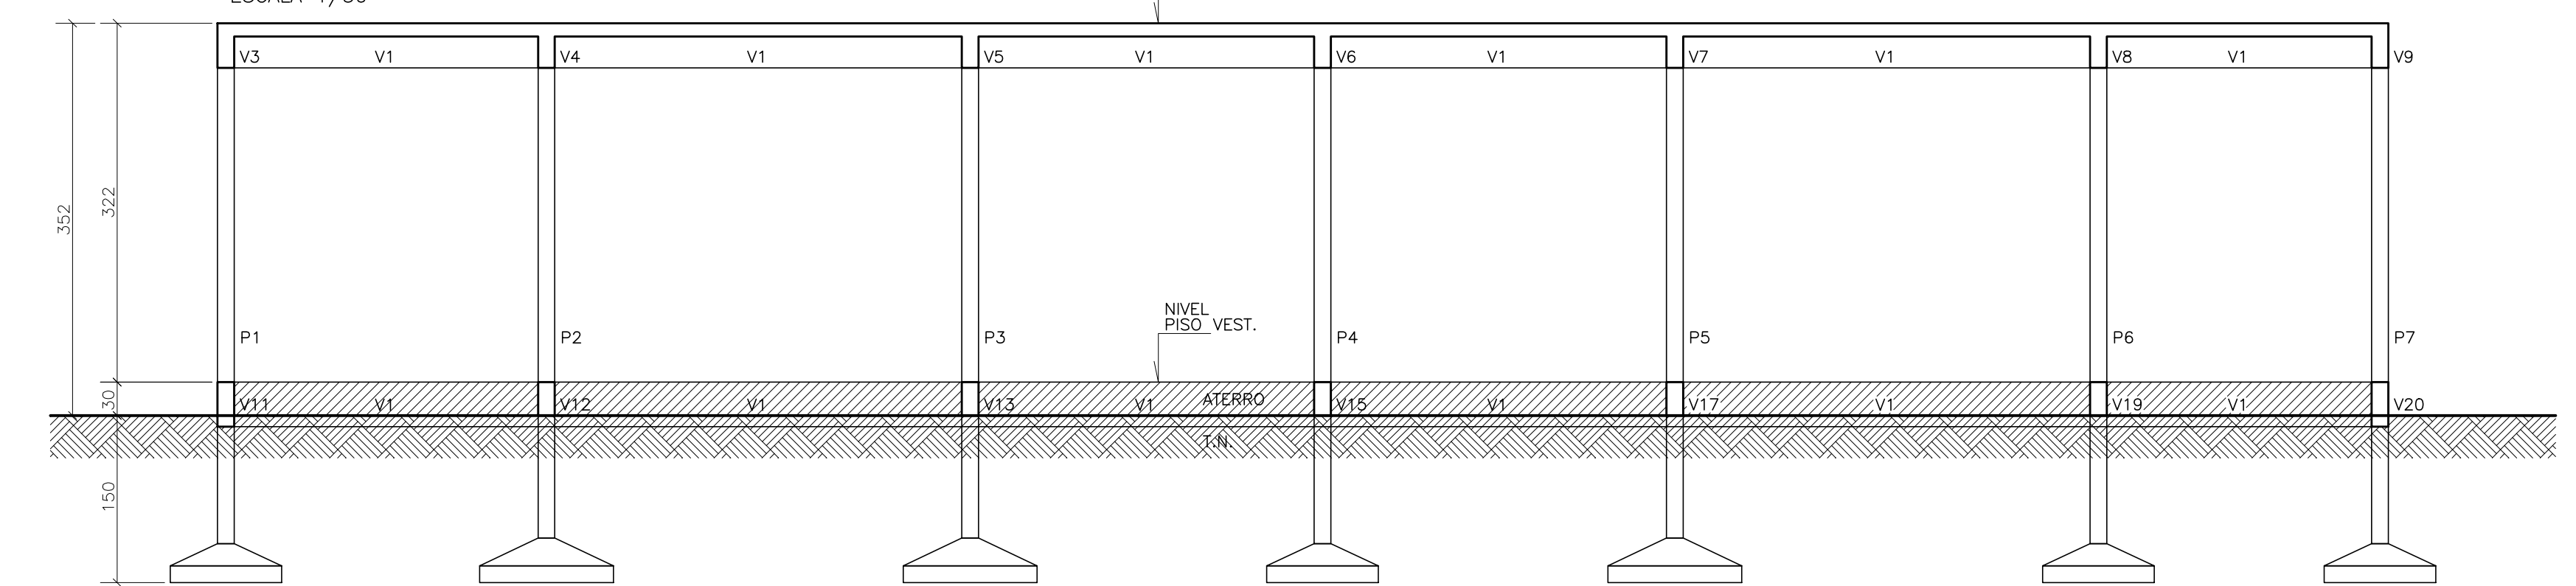

ESQUEMA PADRÃO DE MONTAGEM DAS LAJES.

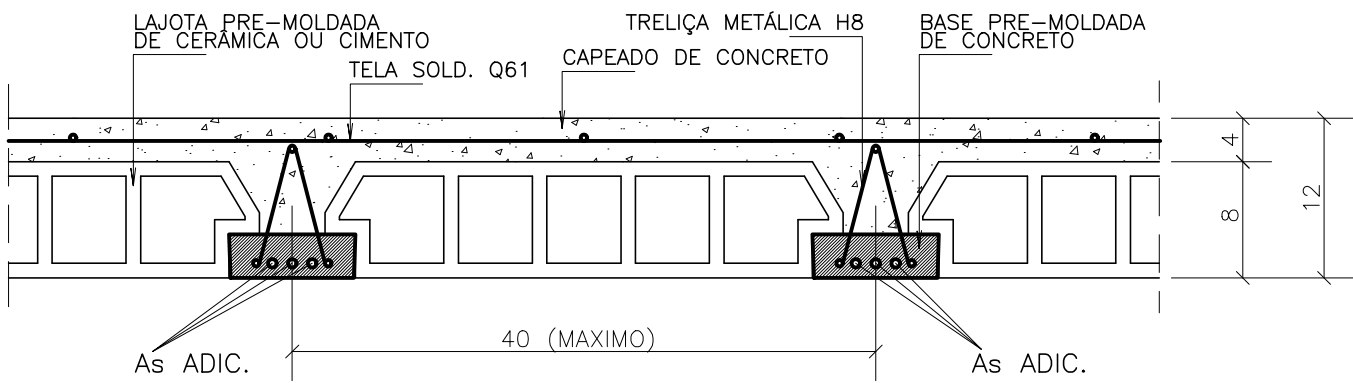

ESQUEMA DE MONTAGEM DAS ESCORAS DAS LAJES

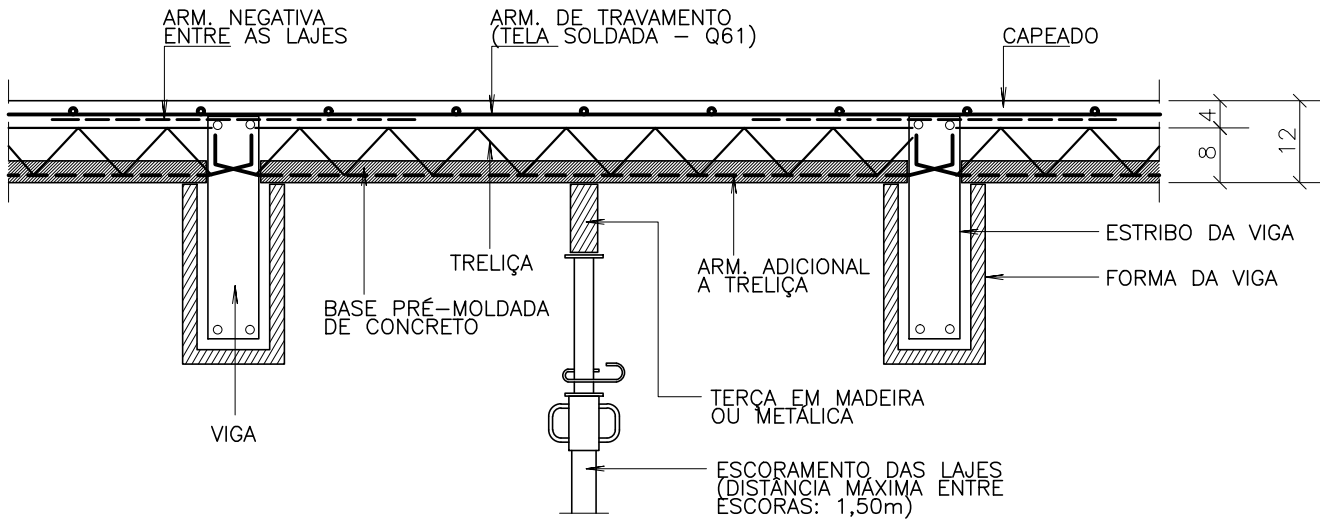

NOTAS :

- OBSERVE QUE O ESQUEMA DE EXECUÇÃO EXIGE A MONTAGEM DAS LAJES TRELIGADAS ANTES DA CONCRETAGEM TOTAL DAS VIGAS.
- É CONVENIENTE A UTILIZAÇÃO DE UMA ARMADURA TRANSVERSAL DE TRAVAMENTO DAS TRELIGAS (Ø 3.4 c.20) LAÇANDO A PRIMEIRA E ÚLTIMA TRELIGA, APERTANDO-AS, UMAS CONTRA AS OUTRAS, OU USAR TELA SOLDADA Q61 OU SIMILAR.
- É ABSOLUTAMENTE INDISPENSÁVEL QUE TANTO OS BLOCOS COMO AS TRELIGAS SEJAM BEM MOLHADOS ANTES DA CONCRETAGEM DA CAPA.
- O TRÂNSITO SOBRE AS LAJES DURANTE A MONTAGEM E CONCRETAGEM DAS MESMAS DEVERÁ SER FEITO SOBRE TABUAS APOIADAS TRANSVERSALMENTE SOBRE AS TRELIGAS, DE MODO A EVITAR QUEBRA DE ELEMENTOS E ACIDENTES.
- APÓS A CONCRETAGEM DA CAPA, A MESMA DEVERÁ SER ABUNDANTEMENTE MOLHADA, PELO MENOS DUAS VEZES POR DIA, DURANTE OS TRÊS PRIMEIROS DIAS APÓS A CONCRETAGEM.
- ←→ INDICAM O SENTIDO DE COLOCAÇÃO DAS LAJES PRÉ-MOLDADAS.
- cf= INDICAM CONTRA-FLECHA EM CENTÍMETROS A SER ADOTADA NA LINHA CENTRAL DA LAJE BEM COMO NAS VIGAS NOS LOCAIS INDICADOS EM PLANTA.
- SOB= INDICAM SOBRECARGA ACIDENTAL ADOTADA NAS LAJES E FAIXAS.
- O ESCORAMENTO DEVERÁ SER CONSERVADO, NO MÍNIMO, CERCA DE 15 DIAS APÓS A CONCRETAGEM DO CAPEAMENTO.
- AS TRELIGAS DEVERÃO SER CONCRETADAS COM O MESMO VÃO INTERNO ENTRE AS VIGAS SOBRE AS QUAIS SE APOIARÃO, DEVENDO AS ARMADURAS PENETRAR NO MÍNIMO 8cm NAS VIGAS (VER DETALHE TÍPICO).

CONVENÇÃO DE PILARES

- MORRE
- CONTINUA
- NASCE

01	CORREÇÃO NA DIMENSÃO DA VIGA V2 EM FORMA DA COBERTA	JC	27/06/2024
00	EMISSÃO INICIAL	KN	04/10/2023
REVISÃO	ASSUNTO	DESENHO	DATA

PAGO	APROVO
	PROPRIETÁRIO
	PROJETO
	PROJETO
	CONSTRUÇÃO

SOP-CE
SUPERINTENDÊNCIA
DE OBRAS PÚBLICAS

GOVERNO DO ESTADO DO CEARÁ
Secretaria das Cidades

SECRETARIA DAS CIDADES
SOP - SUPERINTENDÊNCIA DE OBRAS PÚBLICAS

PROJETO:
ESCOLA DE ENSINO MÉDIO PADRÃO - TIPO II
PROJETO PADRÃO - QUADRA COM VESTIÁRIO

INTERESSADO: SEDUC - SECRETARIA DE EDUCAÇÃO

ENDEREÇO: RSDO S/N

MUNICÍPIO: CEARÁ

AUTOR: CREA: CREA:

TELEFONE: EMAIL: CREA:

RESERVA DE PROPRIEDADE INTELECTUAL

DESENHO: JM

DATA: 27/06/2024

REVISÃO: 01

PRANCHA: 03 05

ÁREA TÉCNICA
ESTRUTURA DE CONCRETO ARMADO

ETAPA: EXECUTIVO

CONTEÚDO:
FORMA DO CINTAMENTO
FORMA DA COBERTA
CORTE A.A

ESCALA:
1/50
1/50
1/50

ASSINEM TIPO2 VEST R1 27-06-2024.dwg

Fck:	≥ 30,6MPa
E _c :	≥ 30,7GPa
Cobrimentos:	
LAJES	- 2,5cm
VIGAS	- 3,0cm
PILARES	- 3,0cm
FUNDAÇÕES	- 4,5cm
Faixa de Agressividade Ambiental:	MODERADA