
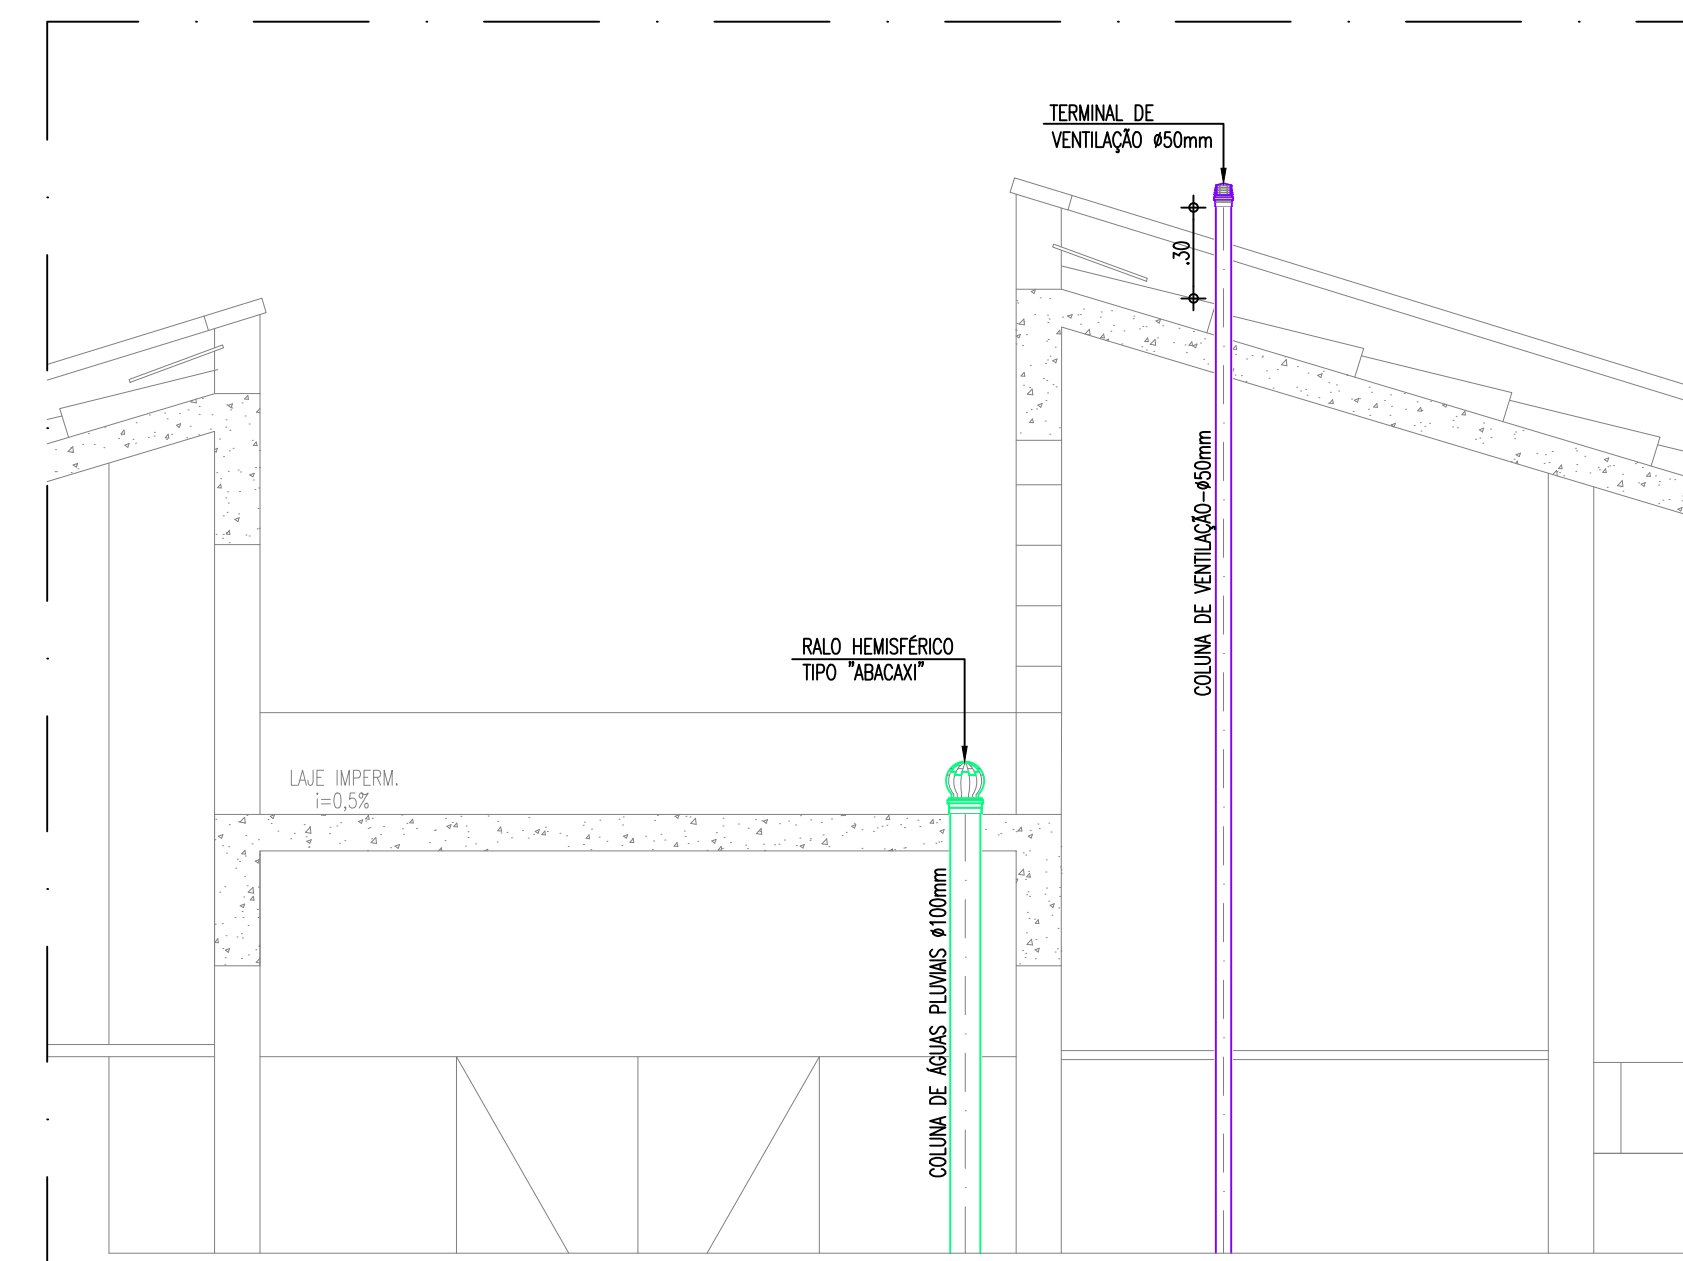
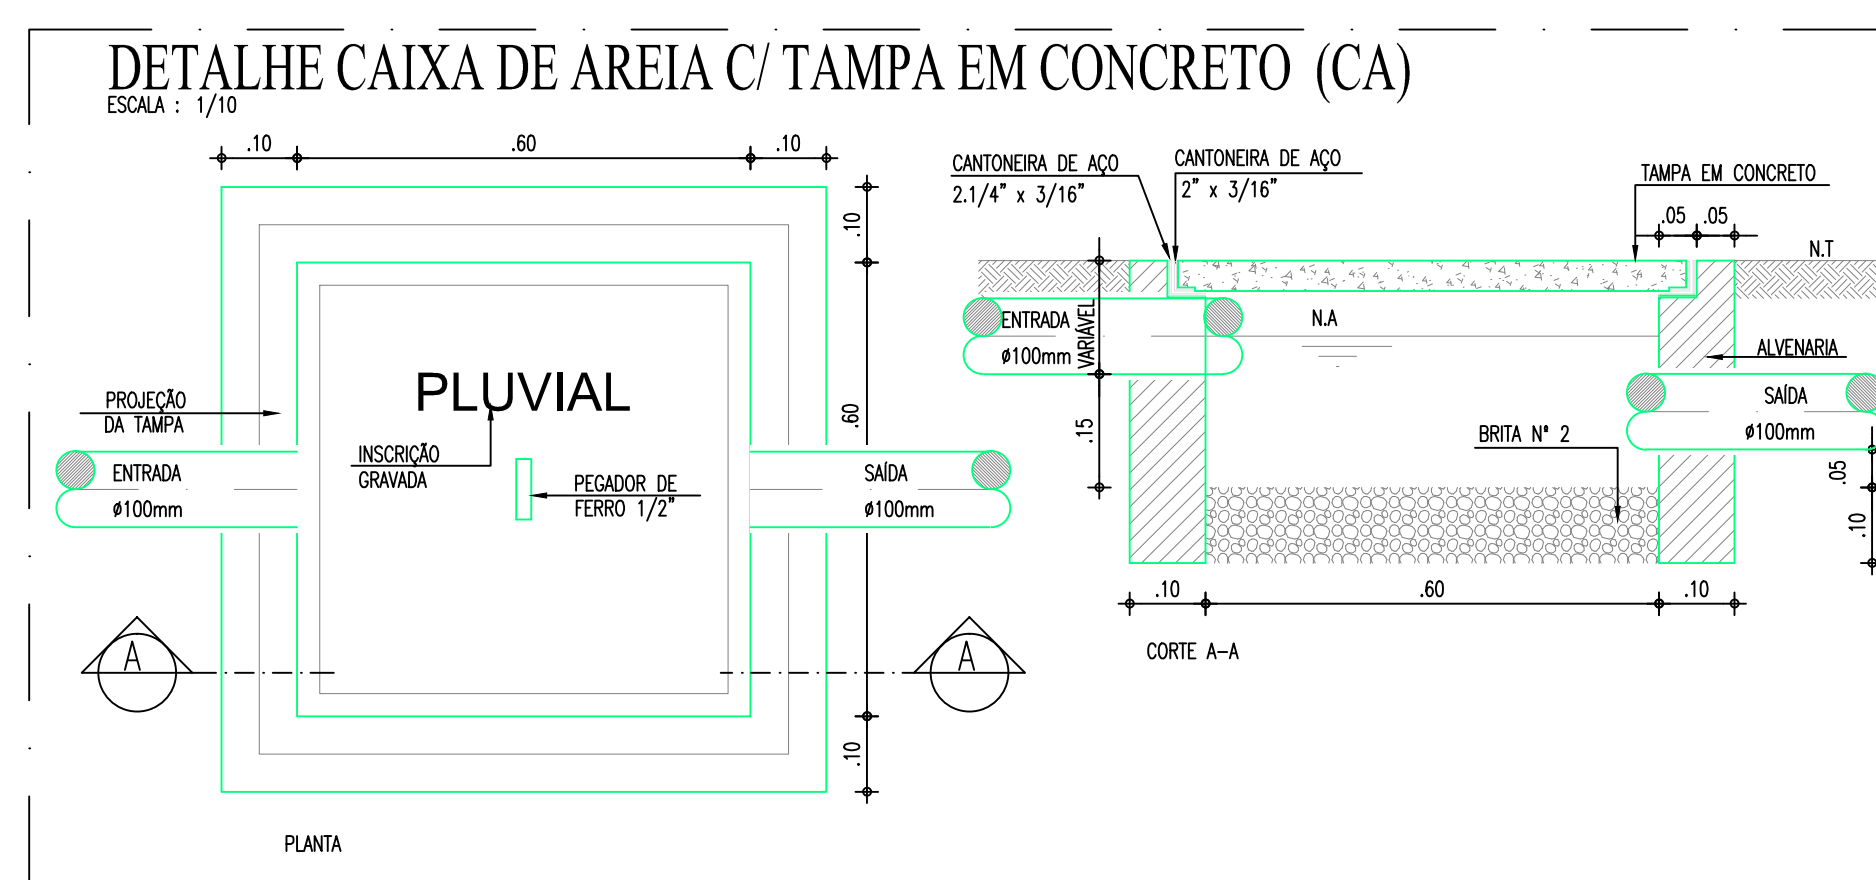
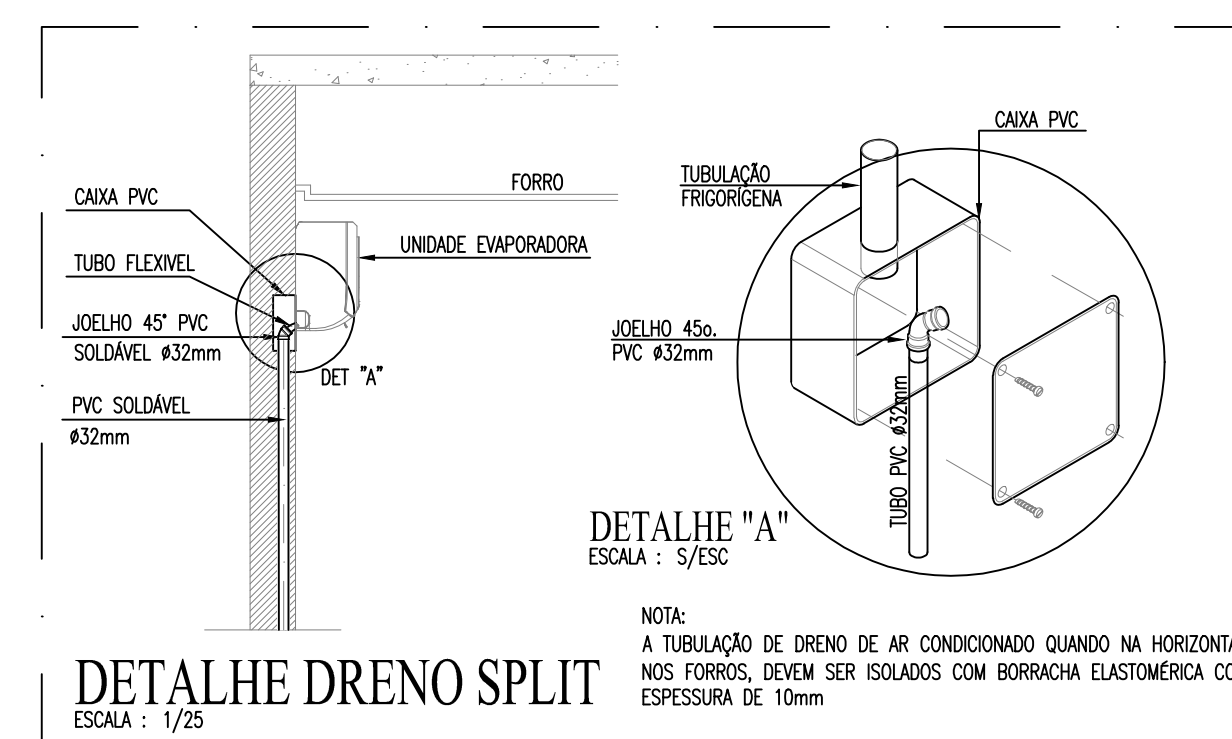
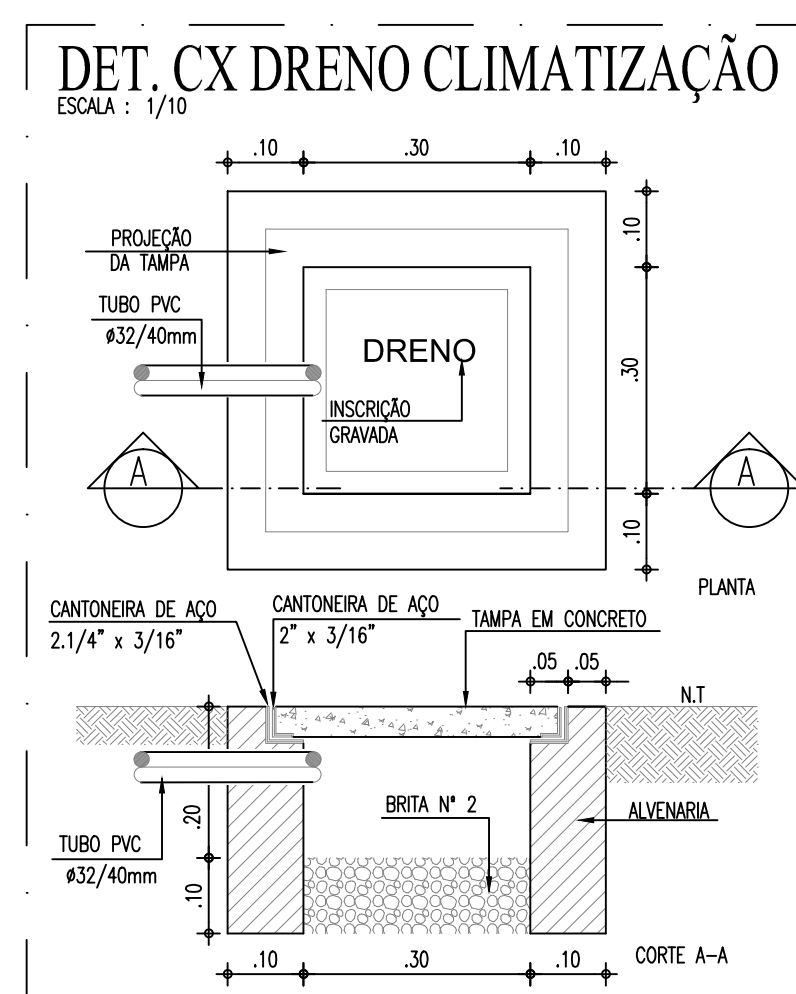
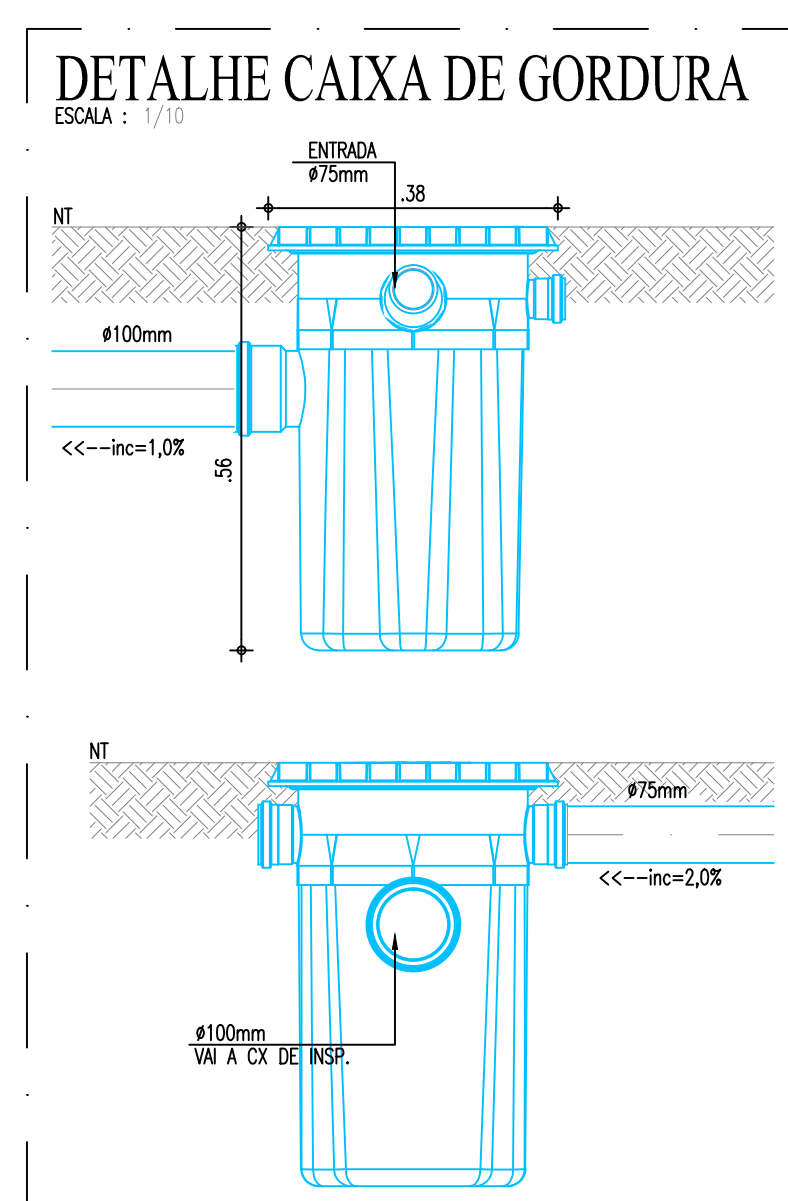
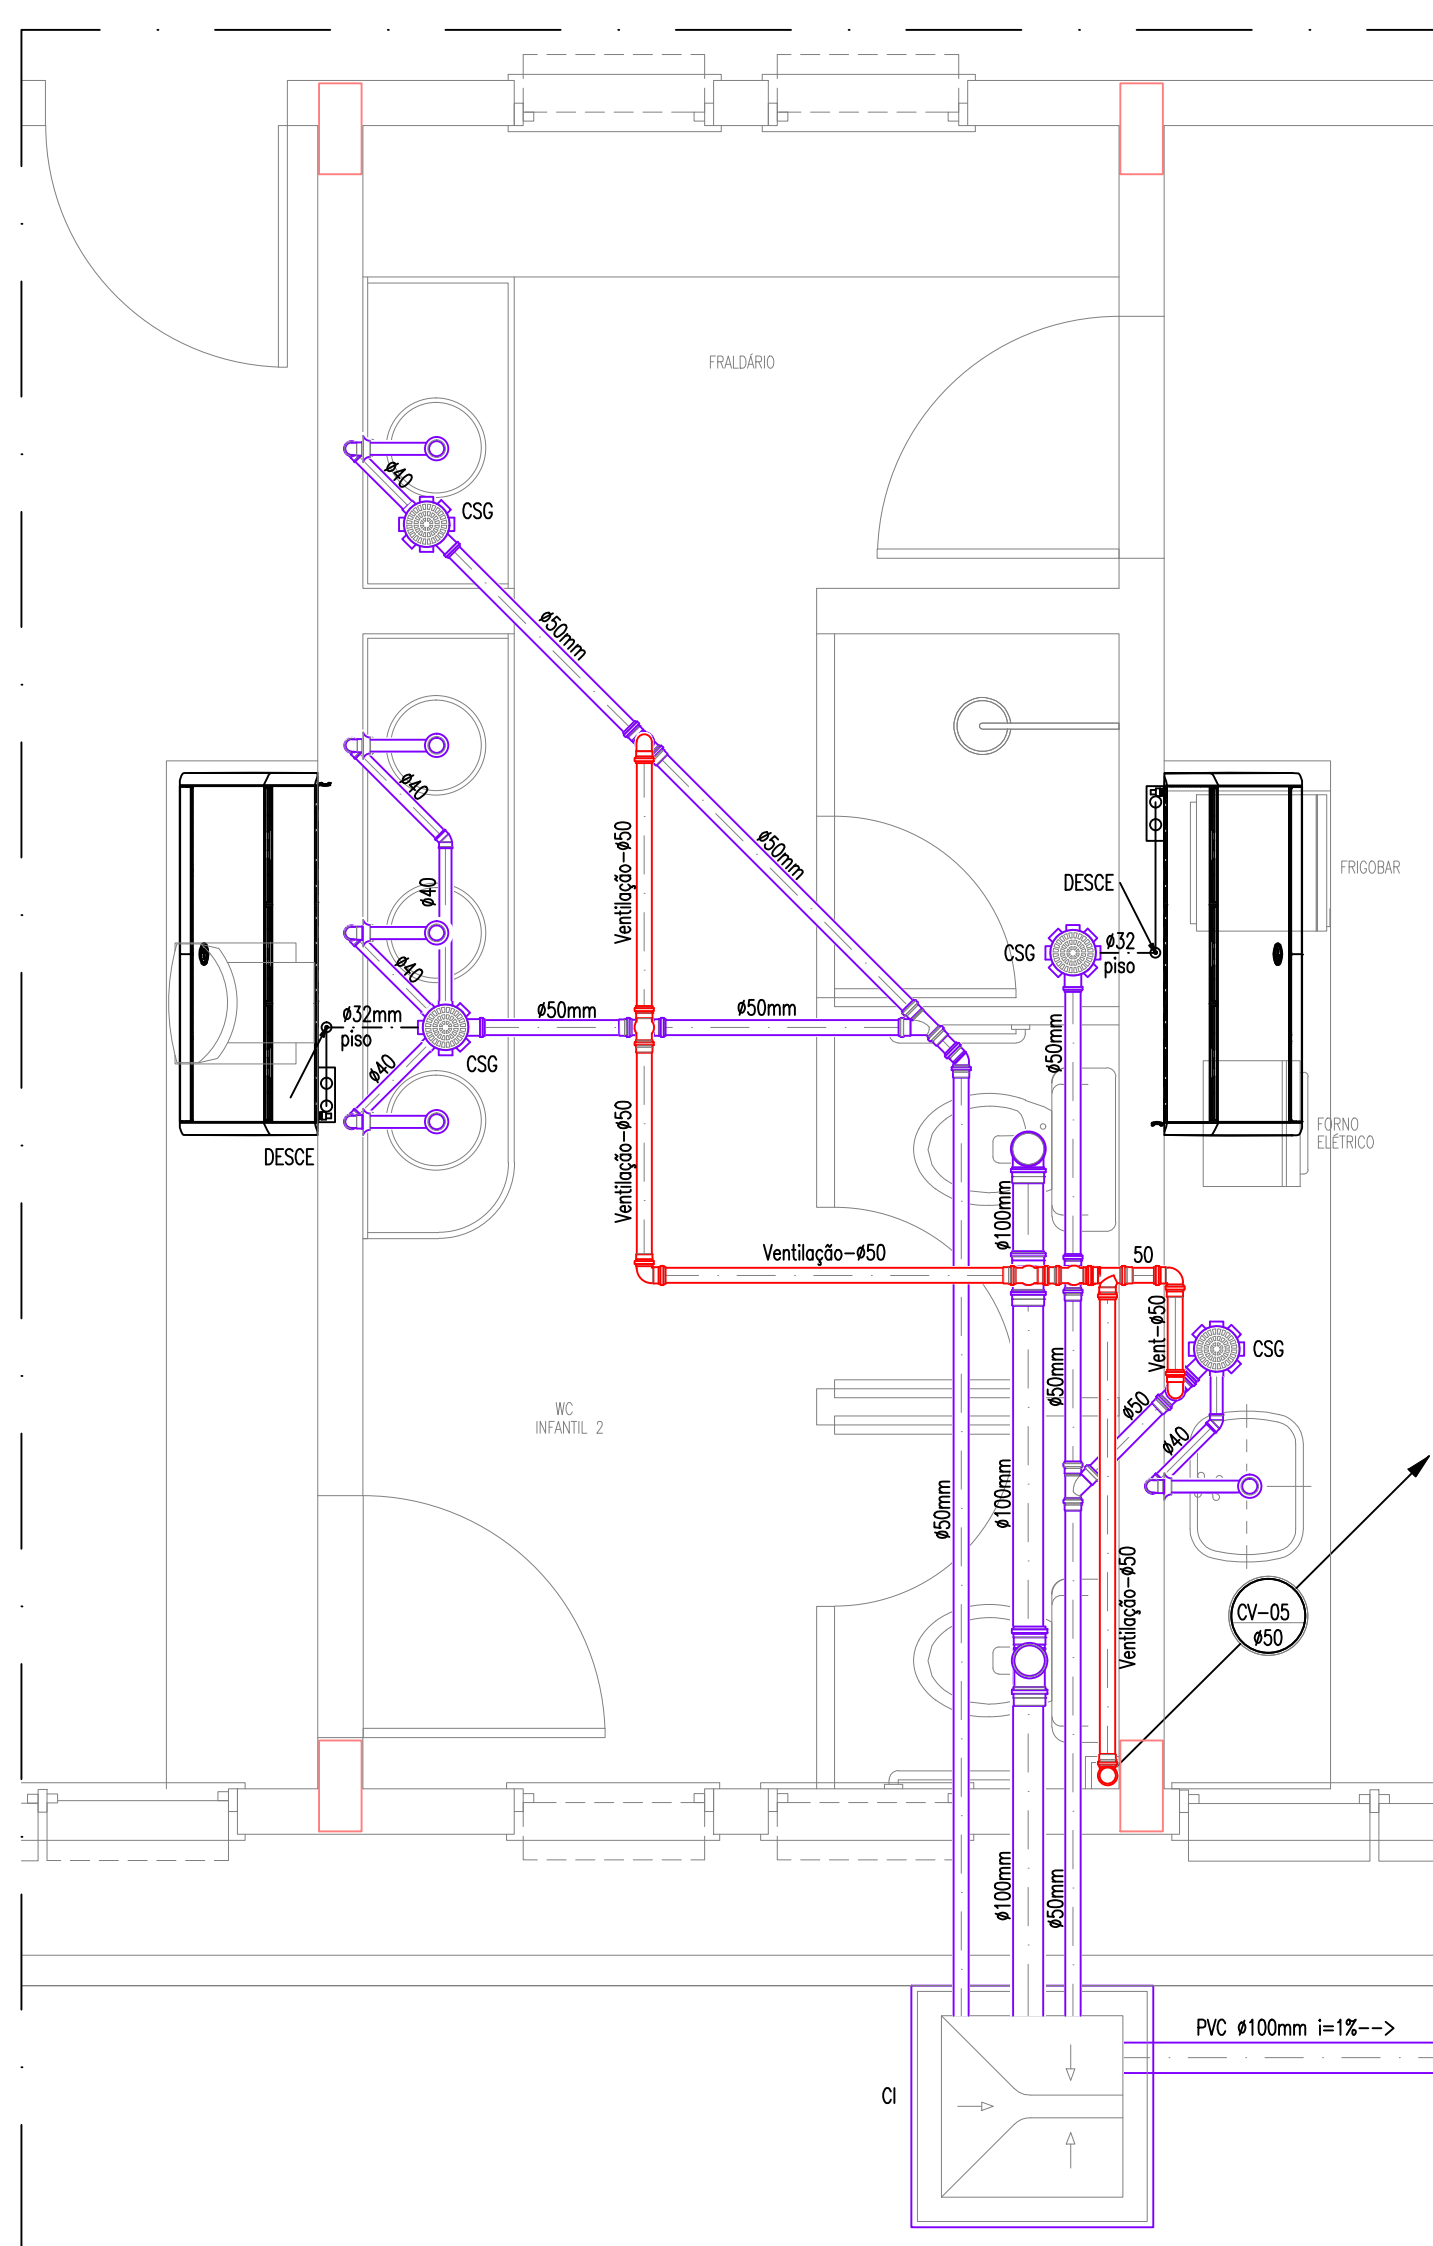
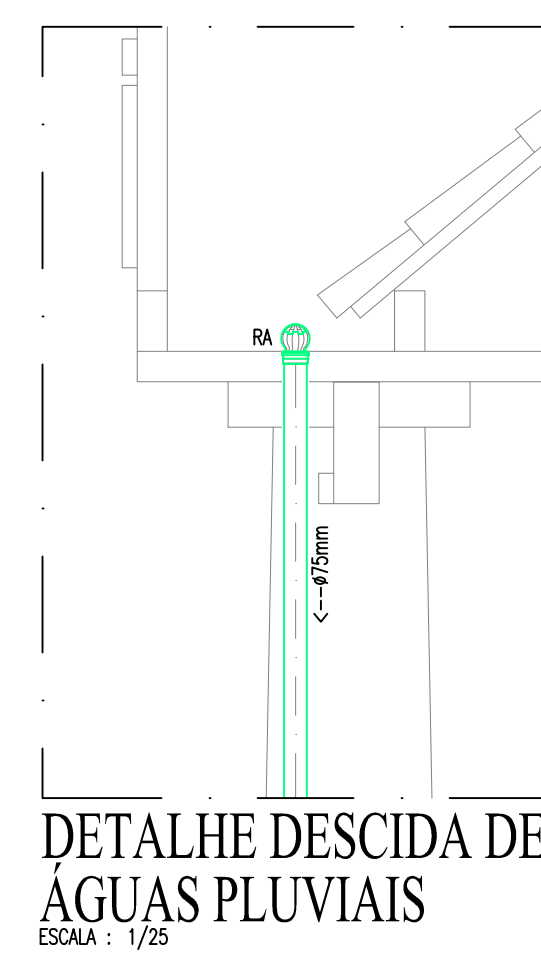
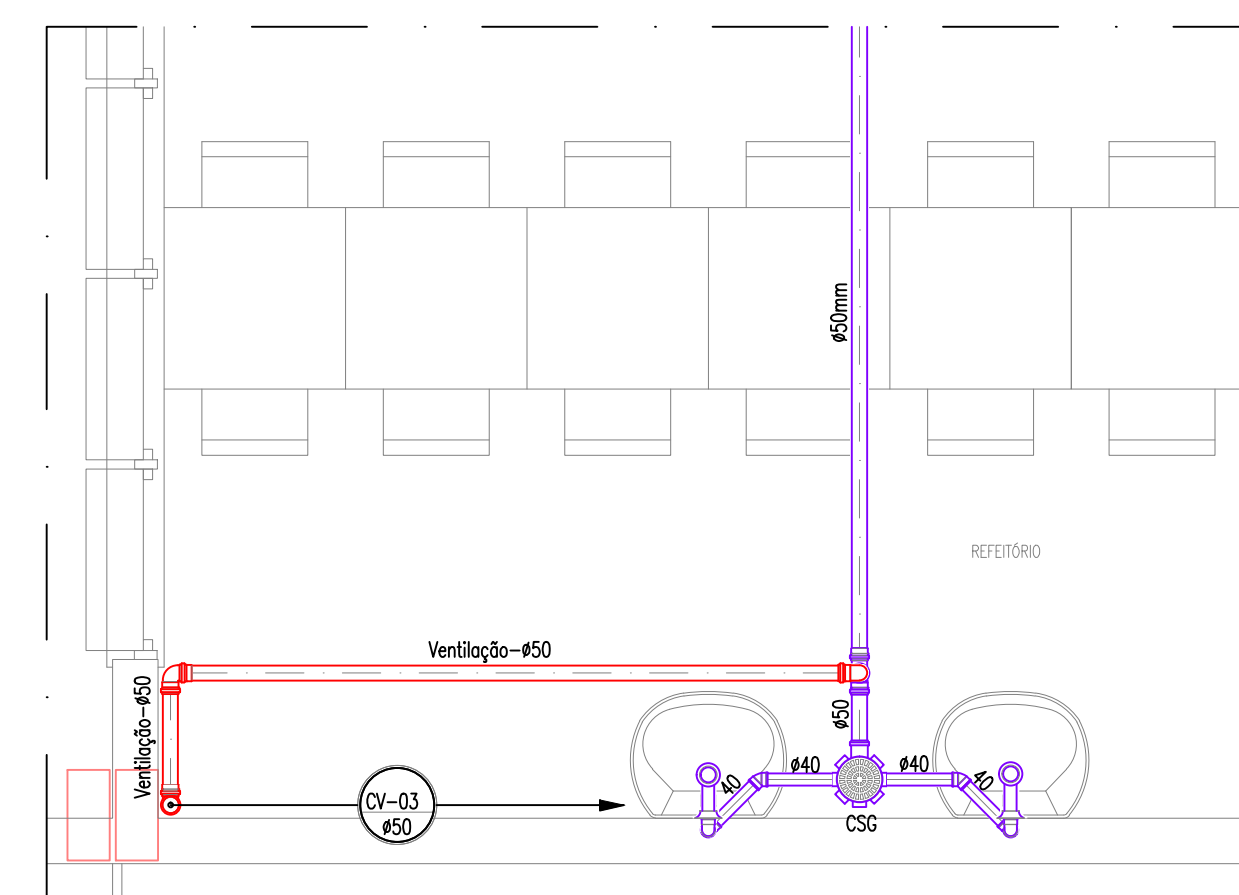
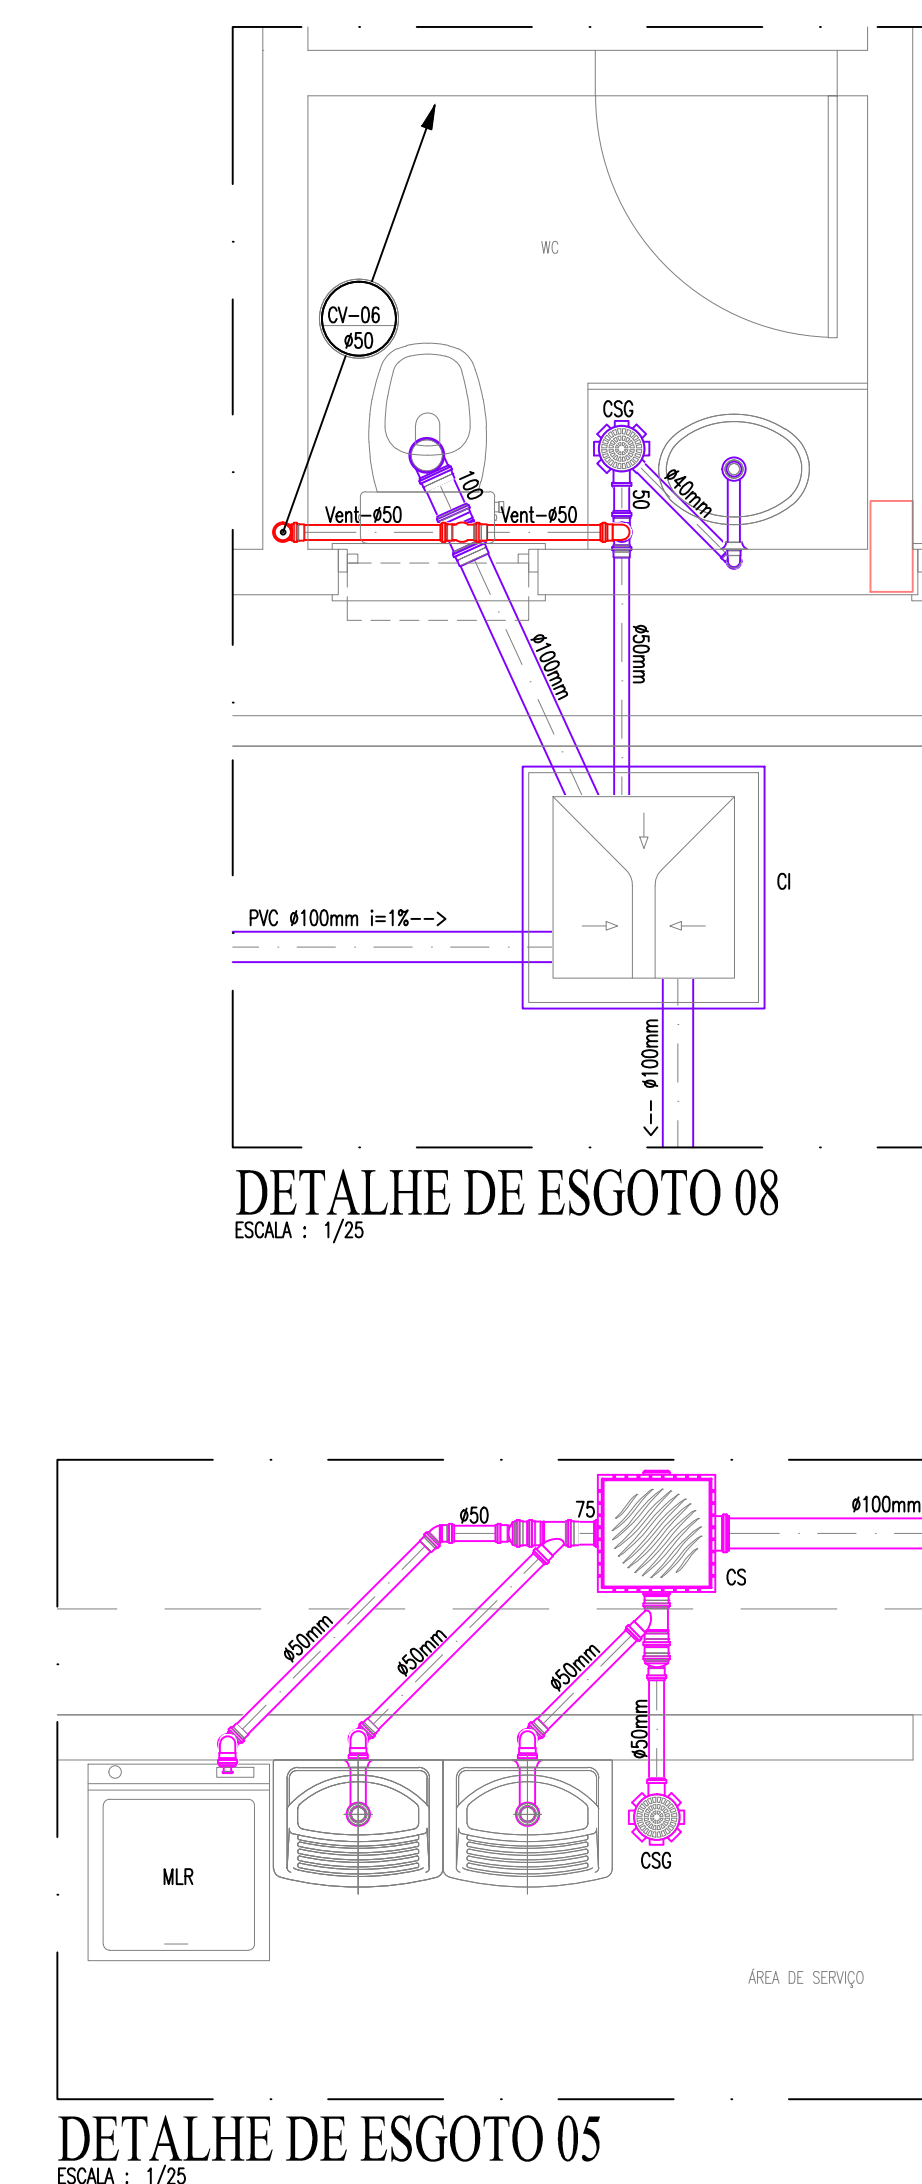
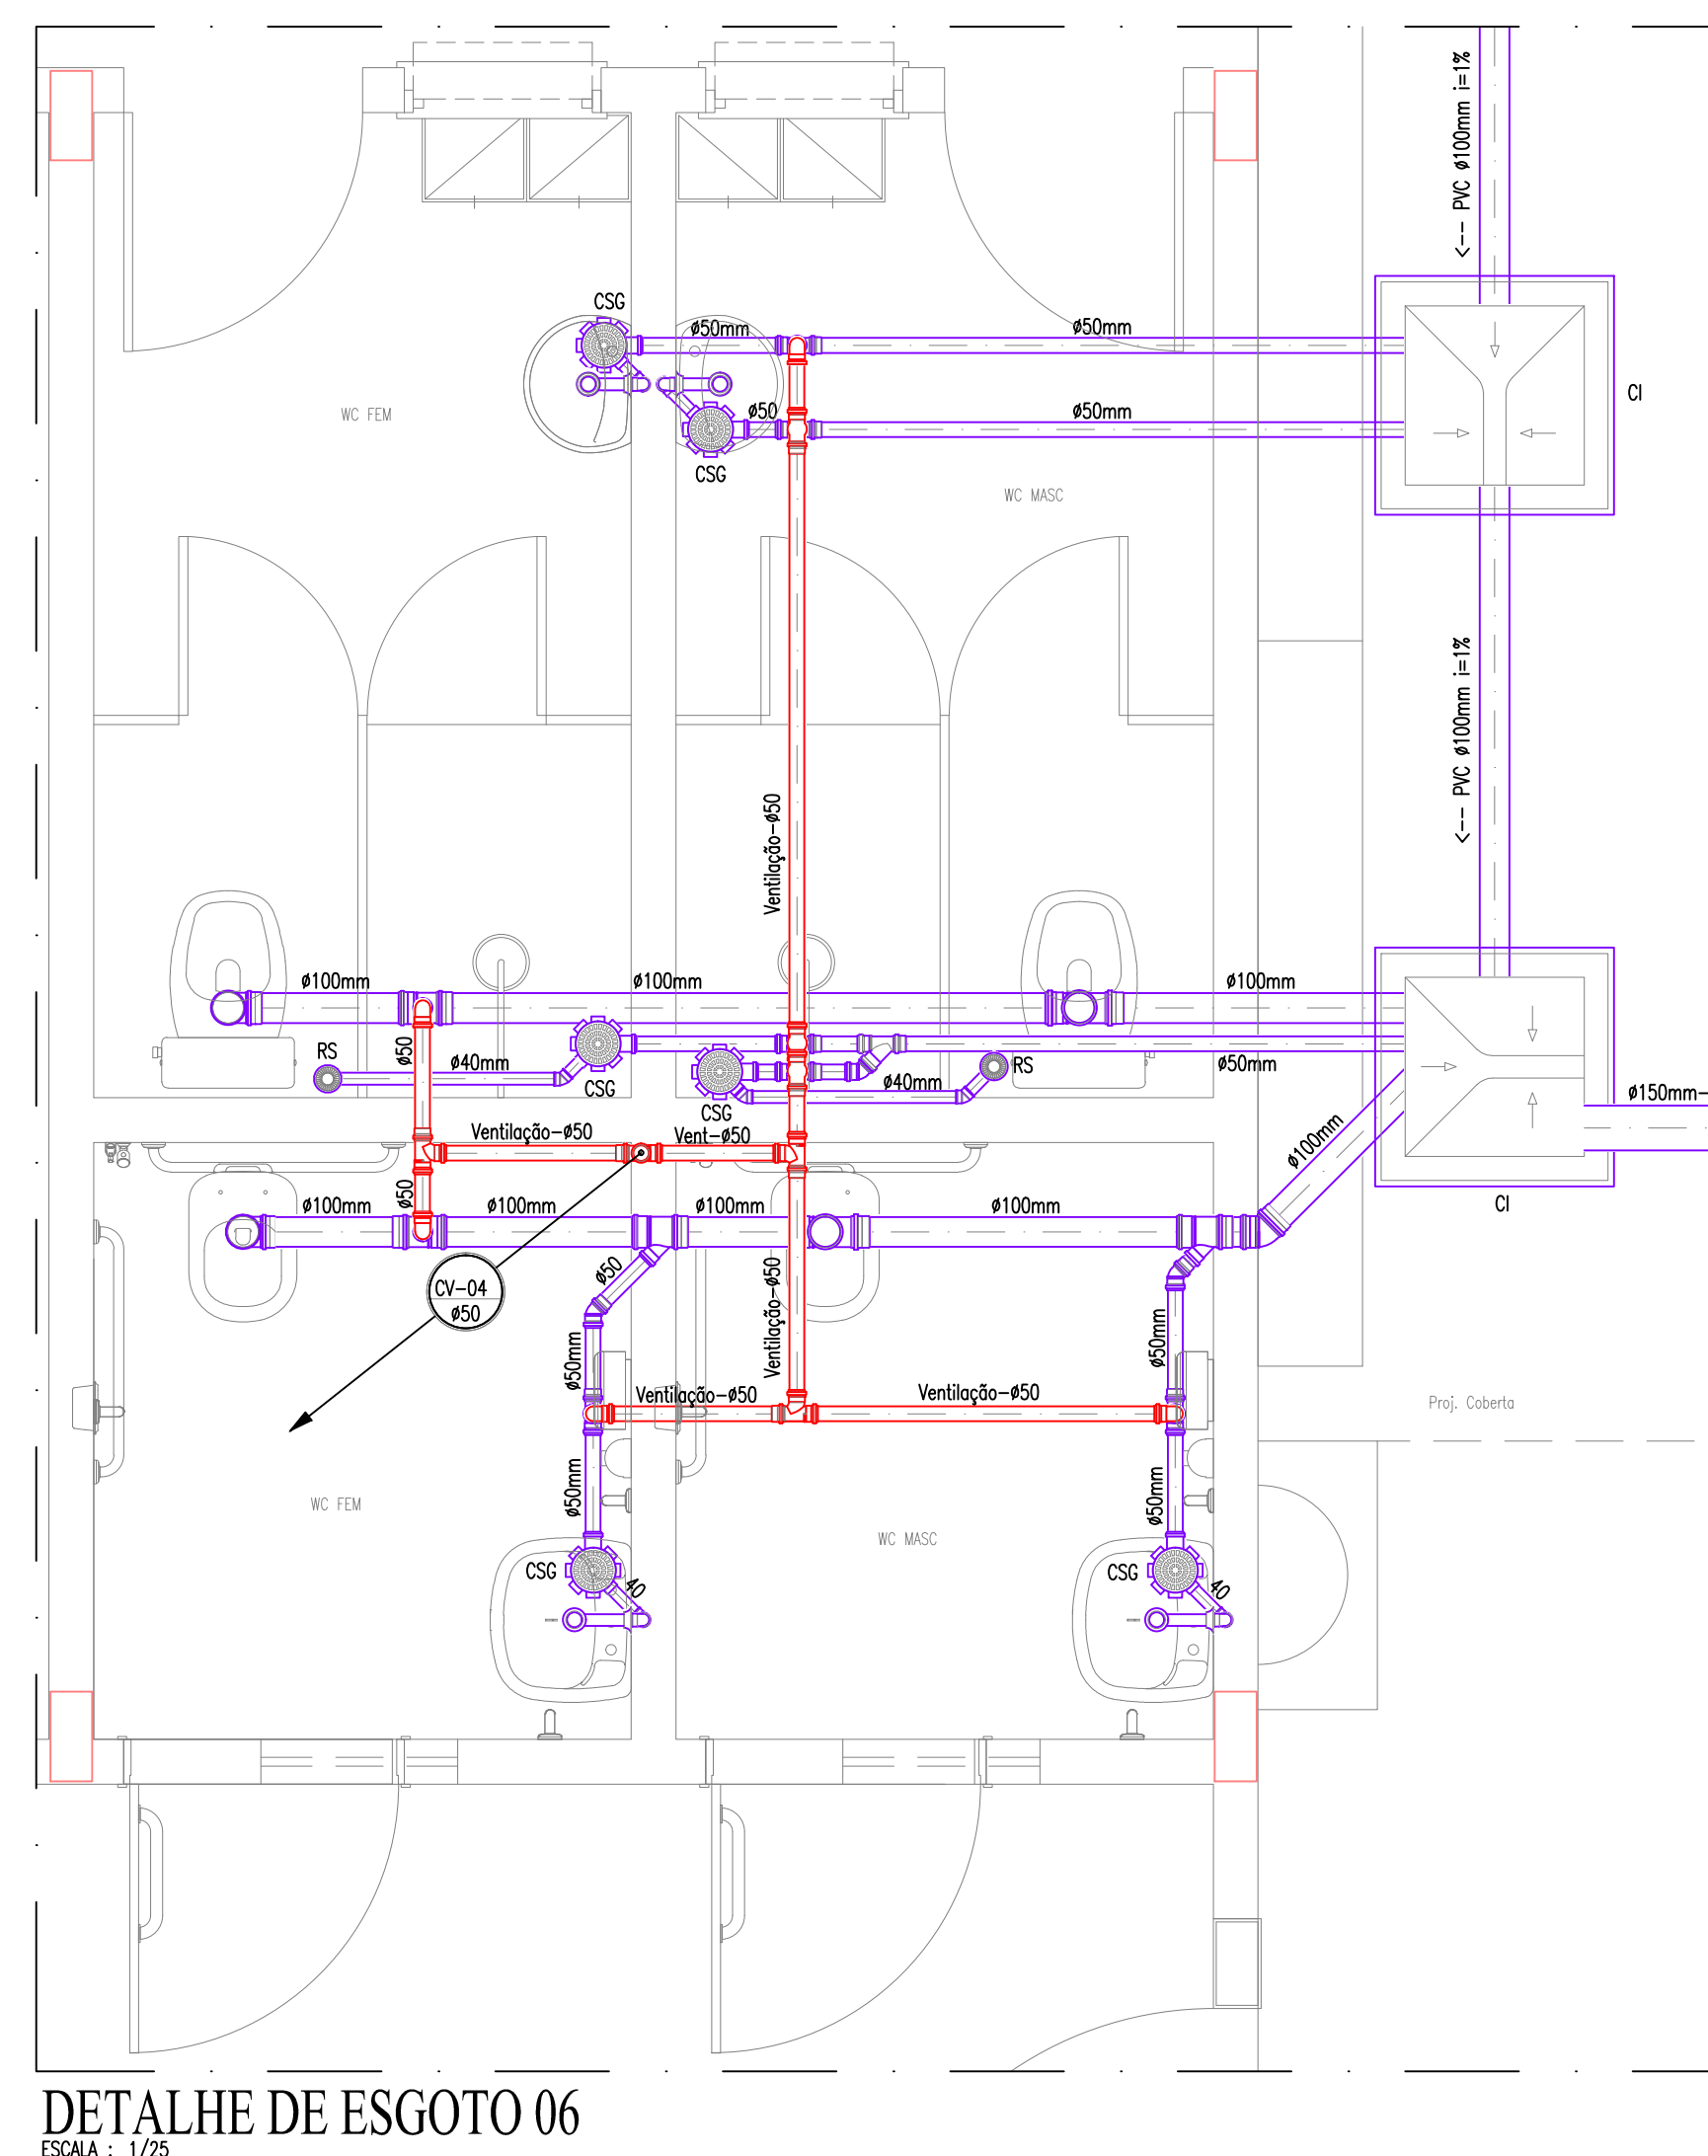
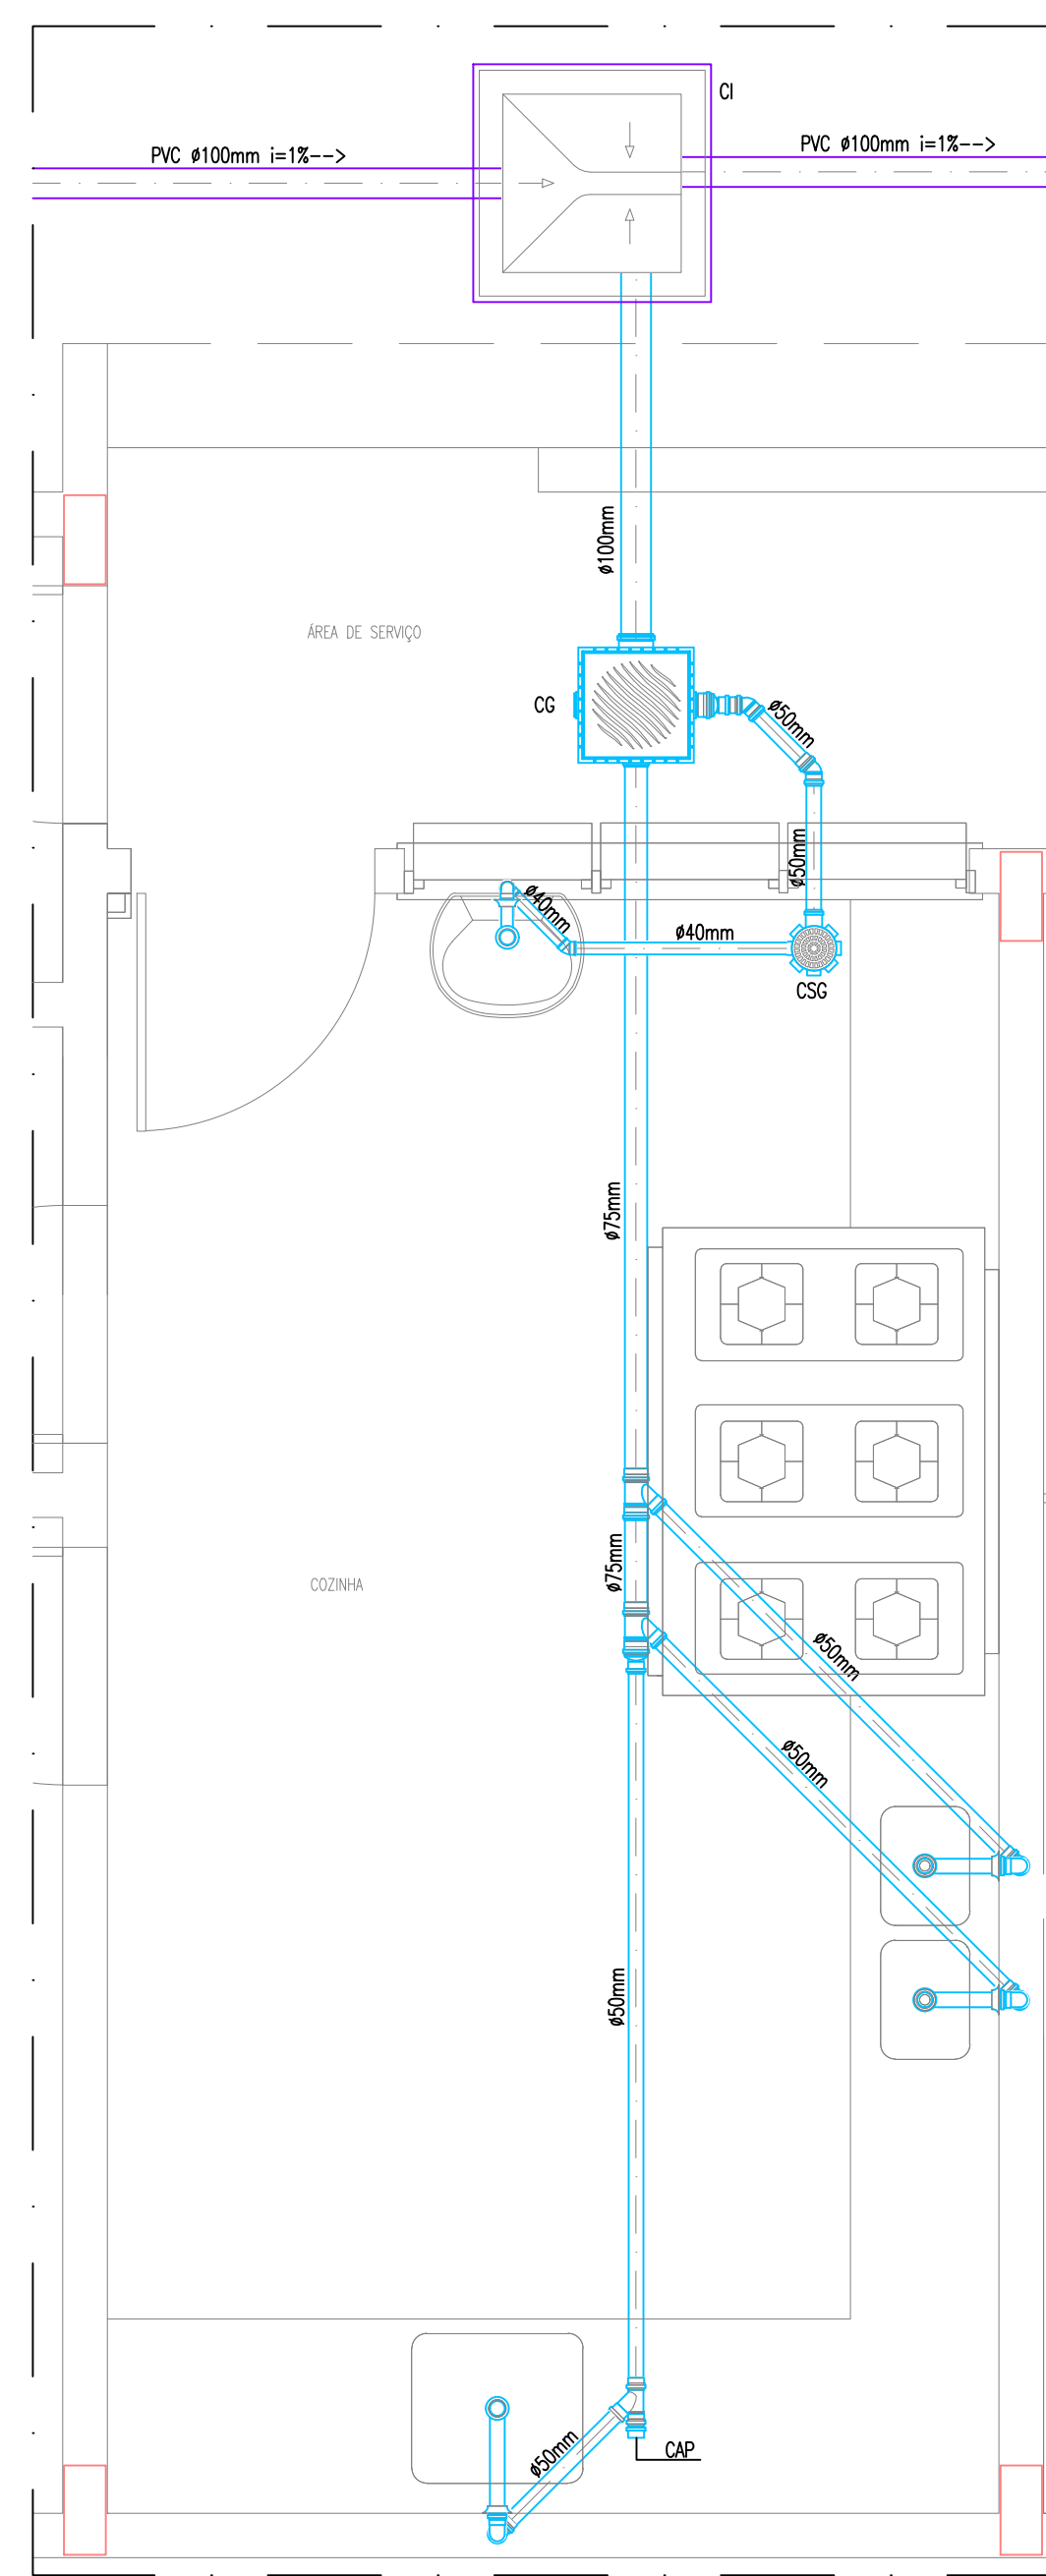
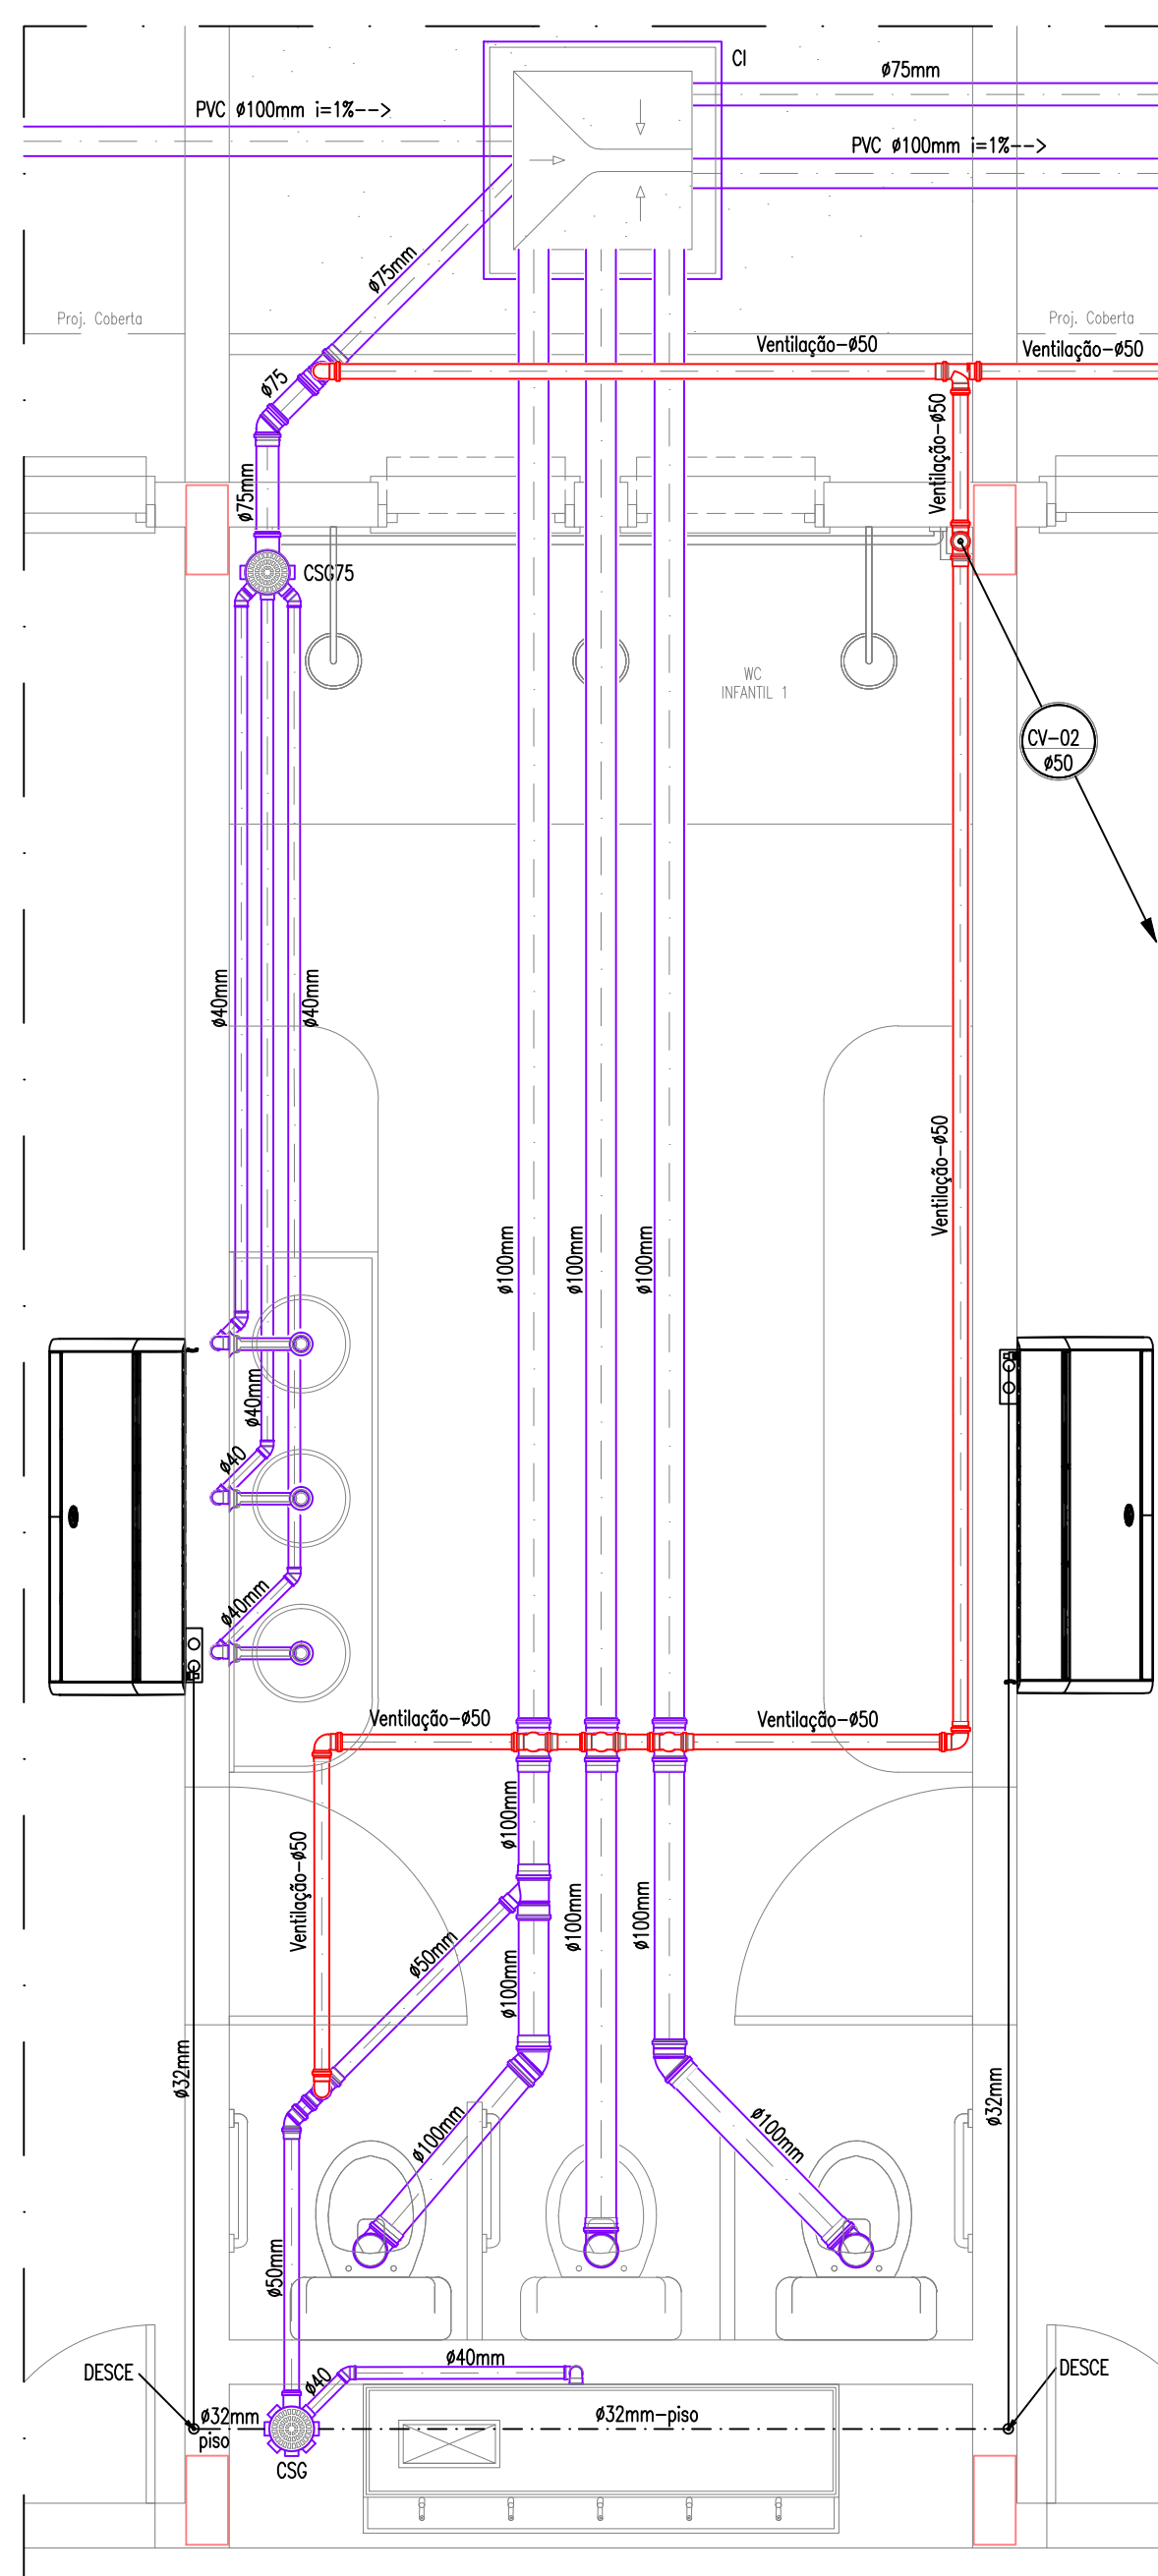


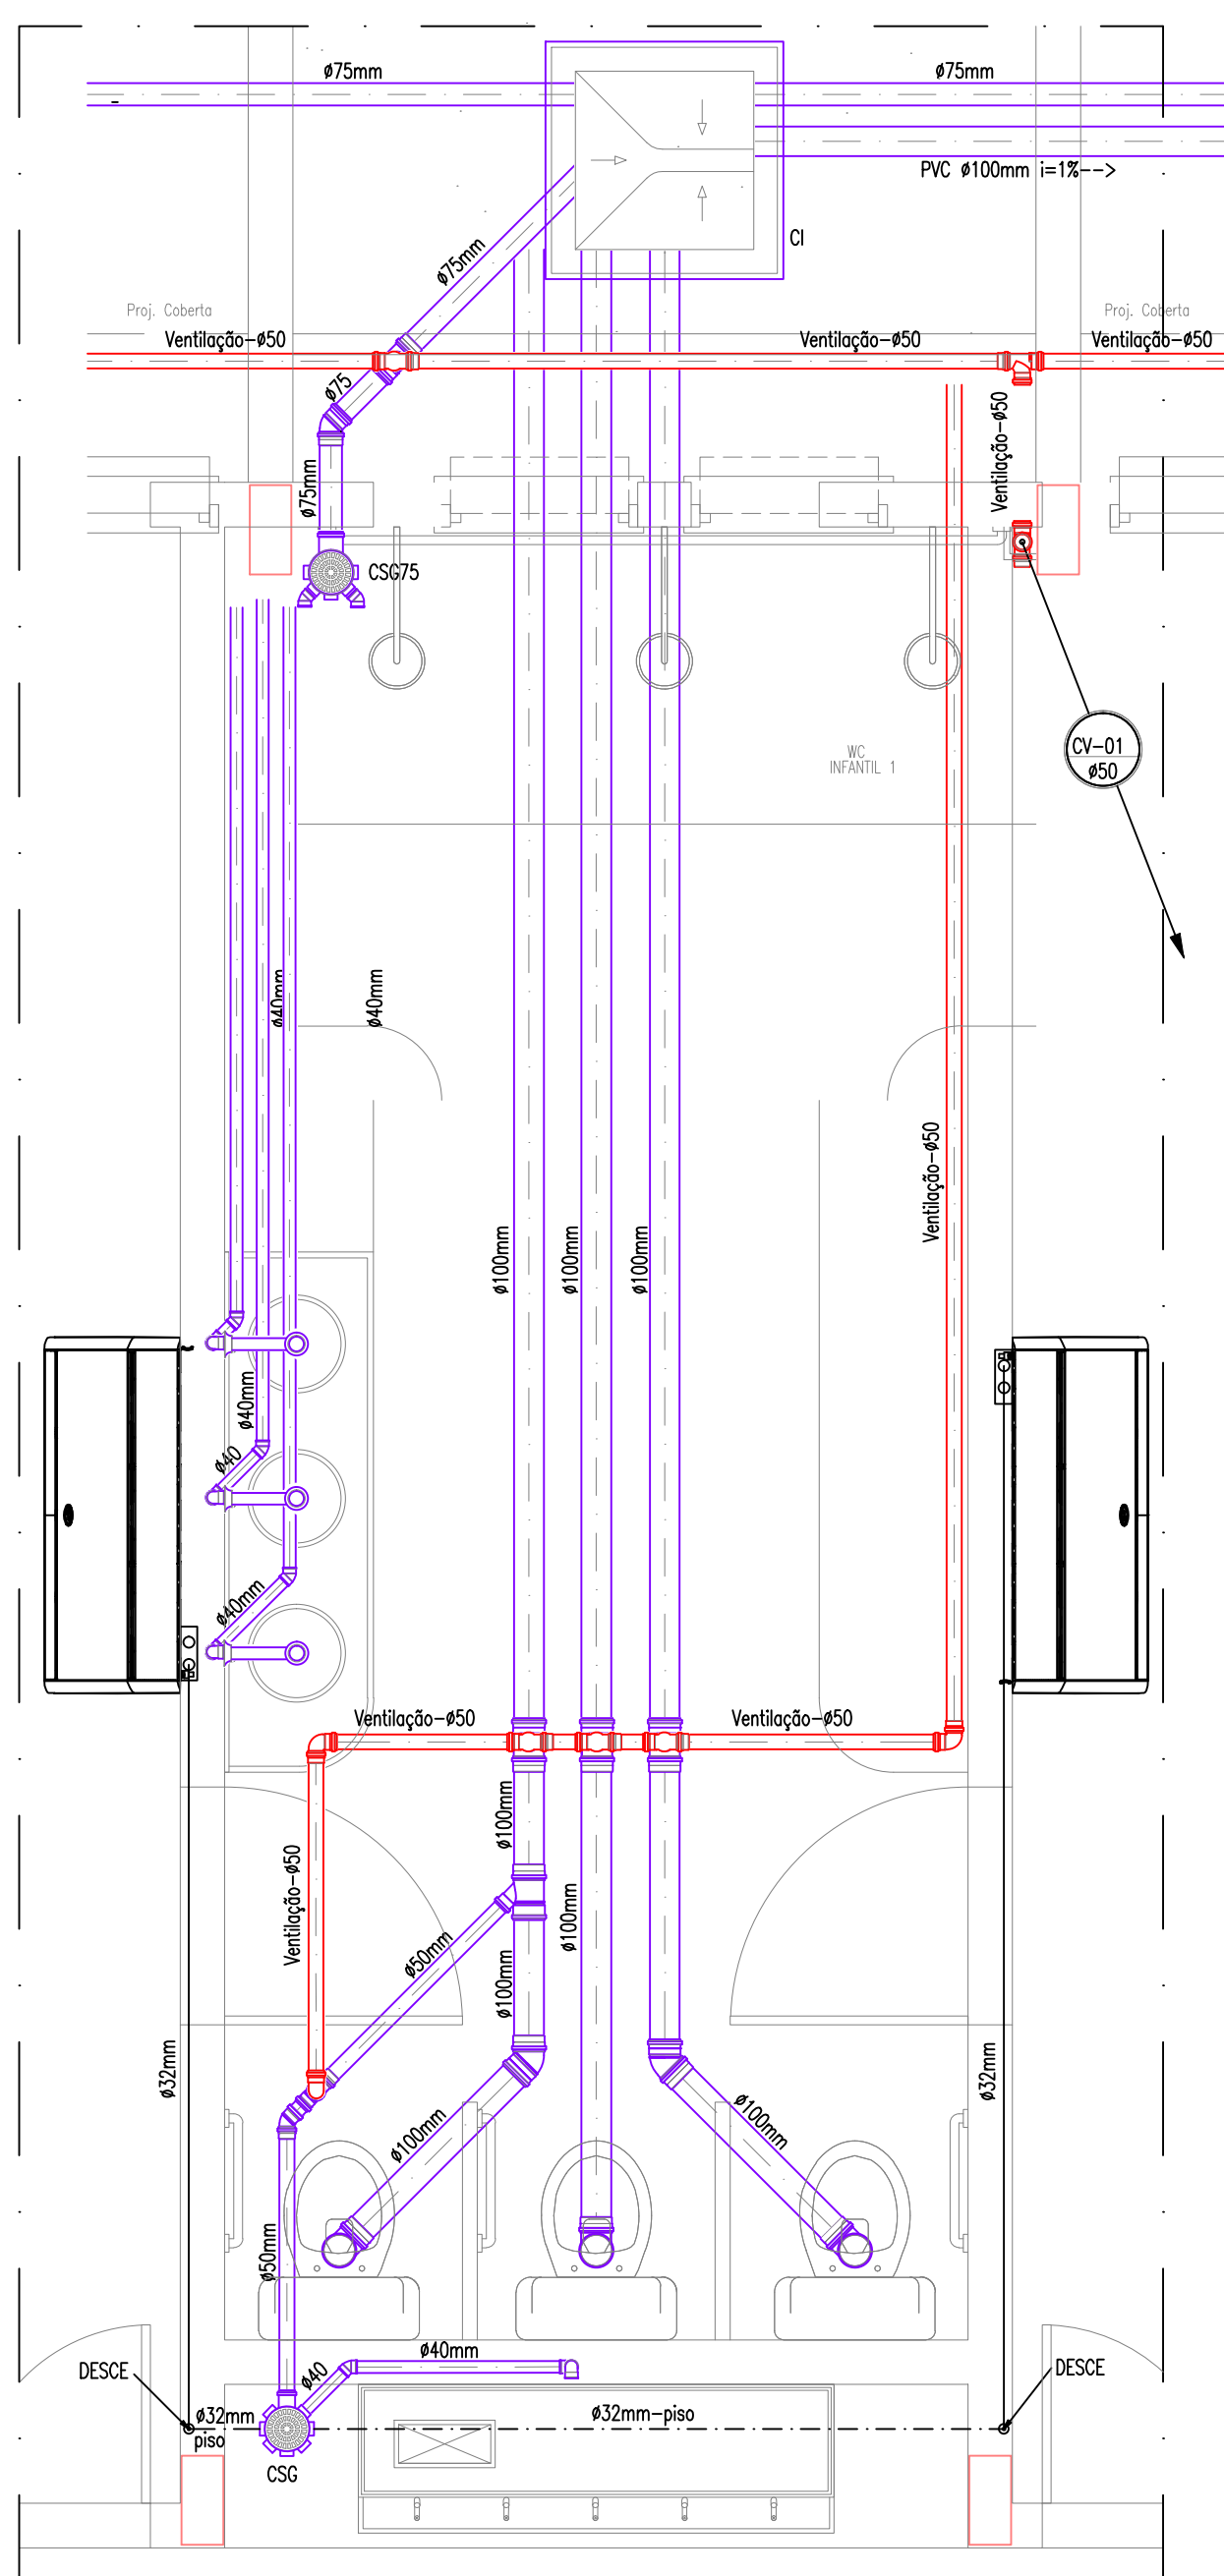

01	ATUALIZAÇÃO DAS INSTALAÇÕES DE ACORDO COM A ARQUITETURA ATUAL	FEH/SMC	04/06/2024
-	-	-	-
-	-	-	-
-	-	-	-
REVISÃO	ASSUNTO	DI/SE/INHO	DATA

PAGO	APROVO
	PROPRIETÁRIO _____ PROJETO _____ PROJETO _____ CONSTRUÇÃO _____

SOP-CE
SUPERINTENDÊNCIA
DE OBRAS PÚBLICAS

SECRETARIA DAS CIDADES SOP - SUPERINTENDENCIA DE OBRAS PÚBLICAS			
PROJETO: CEI - CENTRO DE EDUCAÇÃO INFANTIL (PADRÃO VERSÃO 2024)			
INTERESSADO: SEDUC - SECRETARIA DA EDUCAÇÃO		ÁREA TÉCNICA: INSTALAÇÕES SANITÁRIAS	
ENDEREÇO: *		ETAPA: EXECUTIVO	
MUNICÍPIO:		CONTEÚDO: DETALHES DE ESGOTO DETALHES EXECUTIVOS	
AUTOR:		ESCALA: 1/25 INDICA	
TELEFONE:		CREA:	
TELEFONE:		TELEFONE:	
EMAIL:		EMAIL:	
RESERVA DE PROPRIEDADE INTELECTUAL			
A PROPRIEDADE INTELECTUAL DO PRESENTE PROJETO É RESERVADA AO SEUS AUTORES, DE FORMA COM A LEGISLAÇÃO VIGENTE. O USO DESTE PROJETO OU DE QUALQUER DE SEUS ELEMENTOS QUE NÃO FORAM OS DETERMINADOS, SERÃO CONSIDERADOS COMO APROPRIAÇÃO ILEGAL DAS OBRAS DE PROPIEDADE INTELECTUAL.			
DESENHO:		EMANUEL SAMPAIO	
DATA:		14/04/2023	
REVISÃO:		01	
REVISOR:		02	