
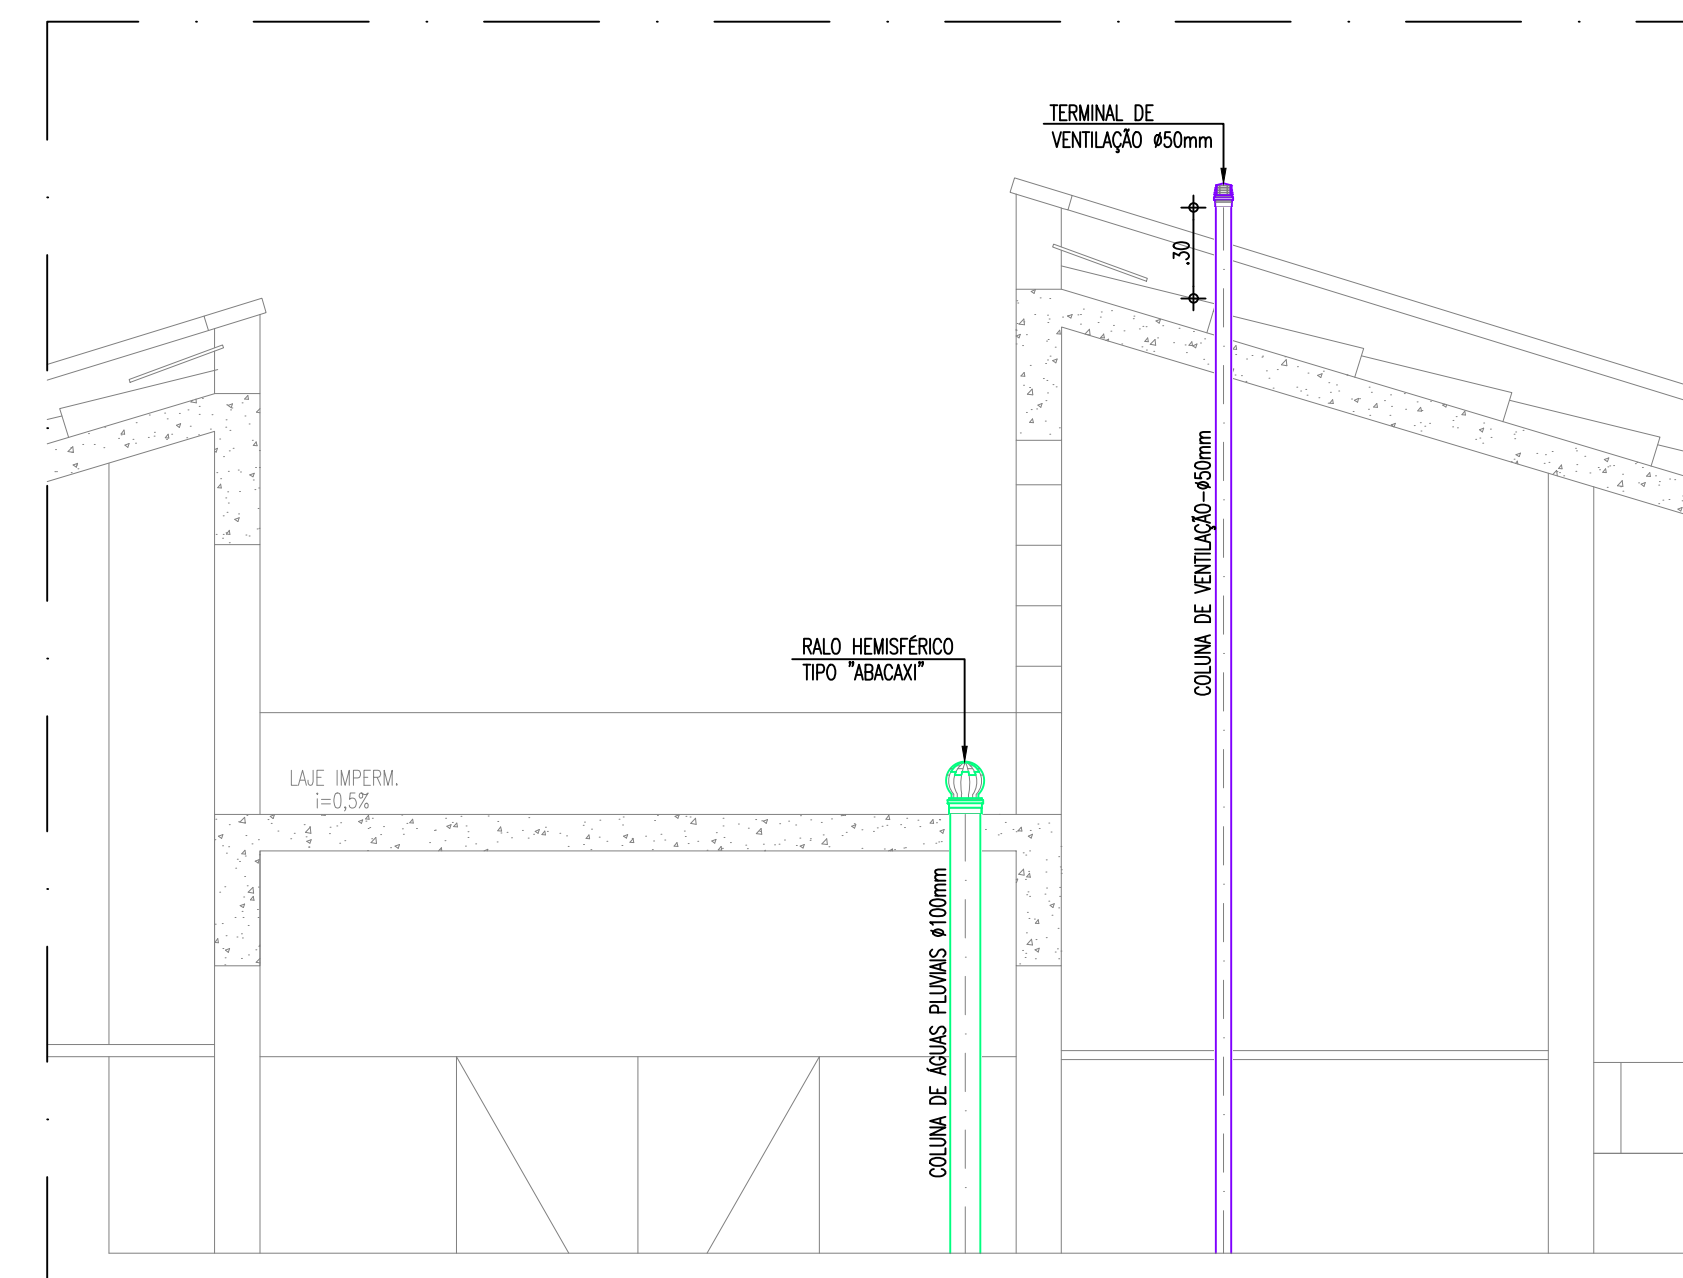
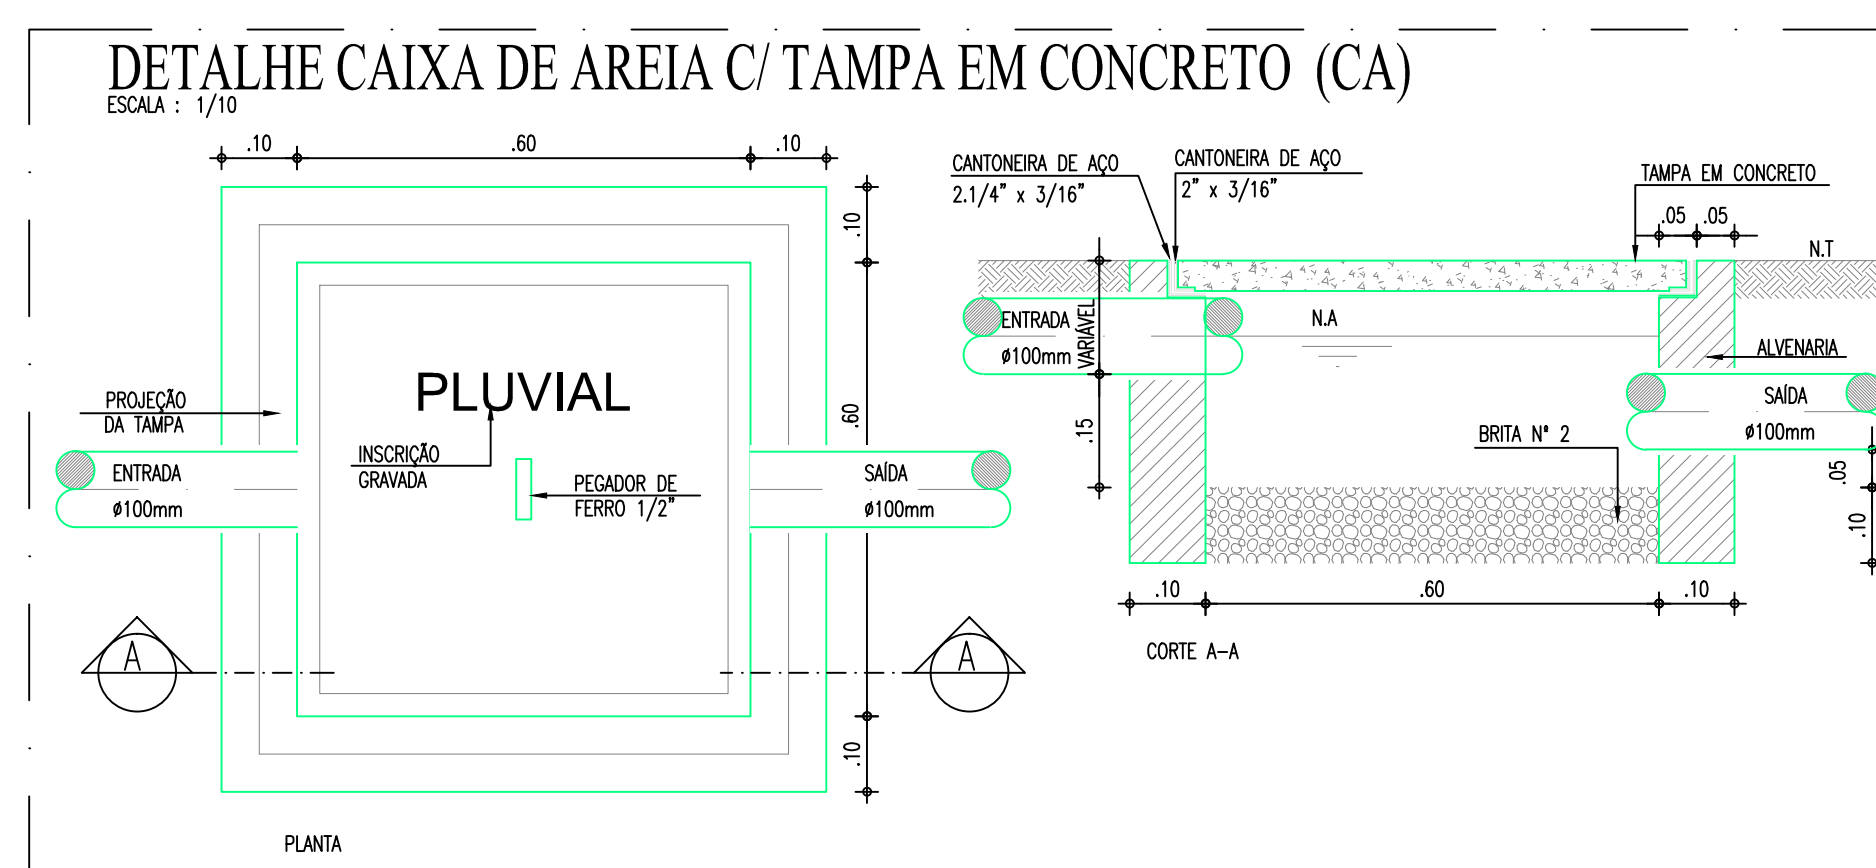
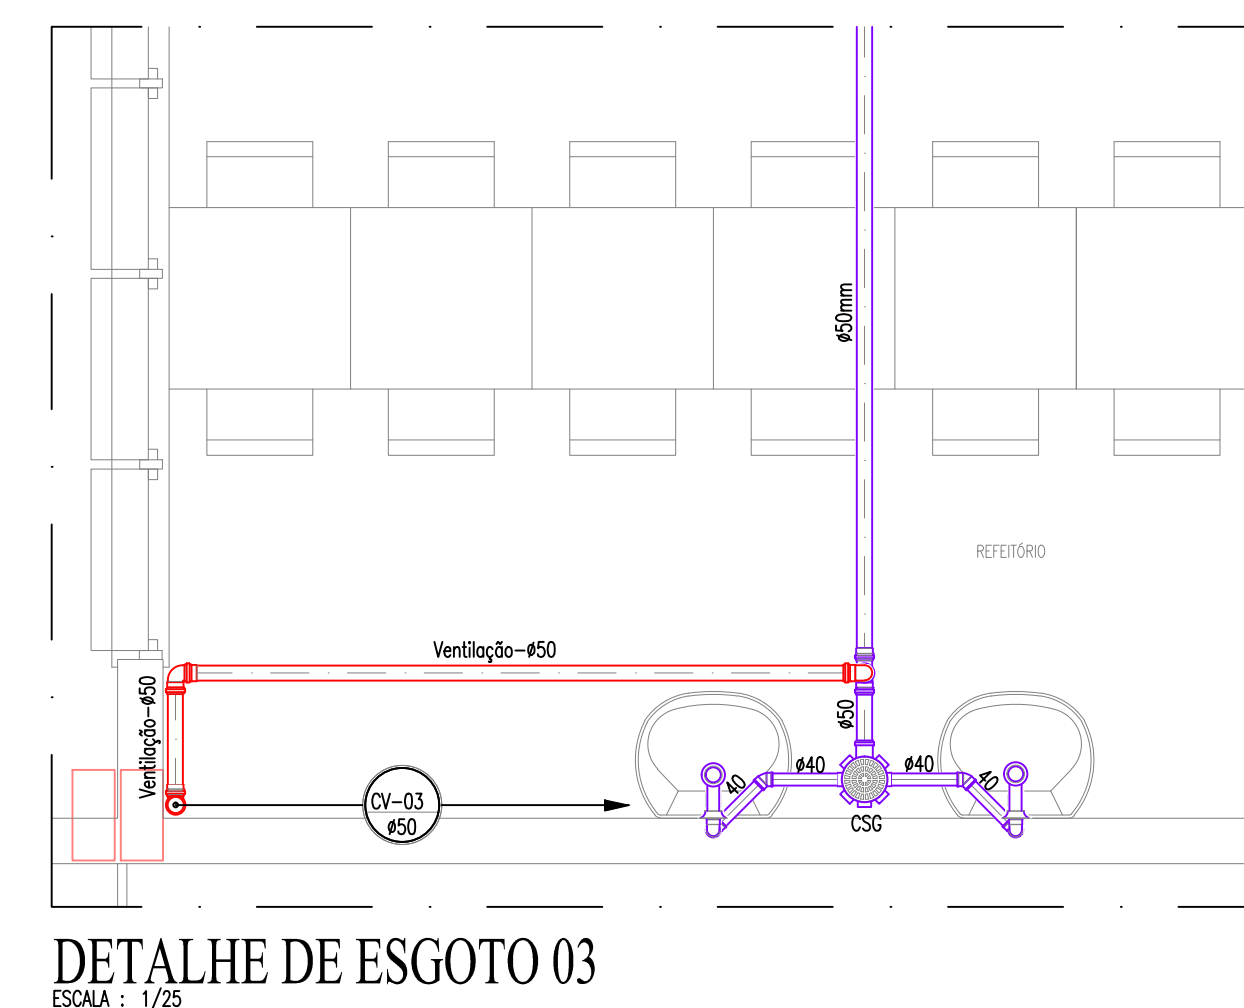
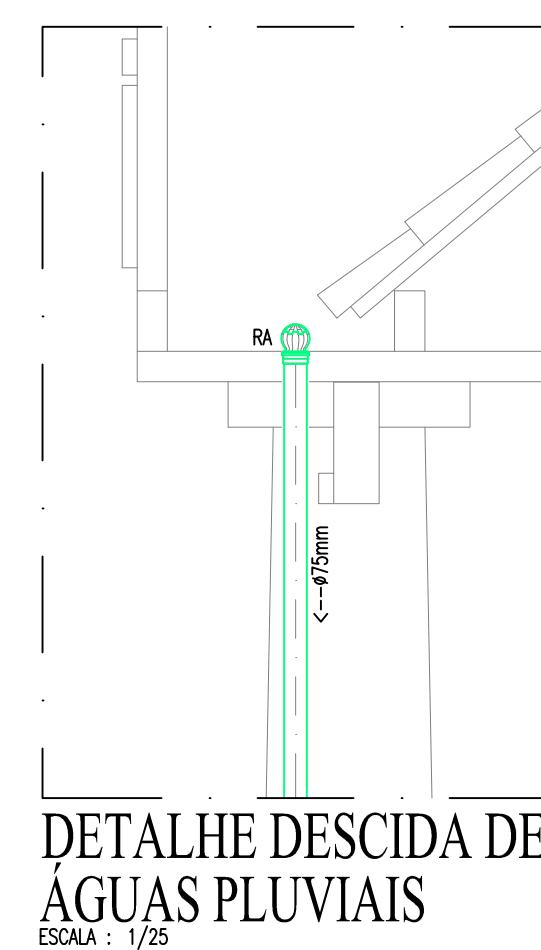
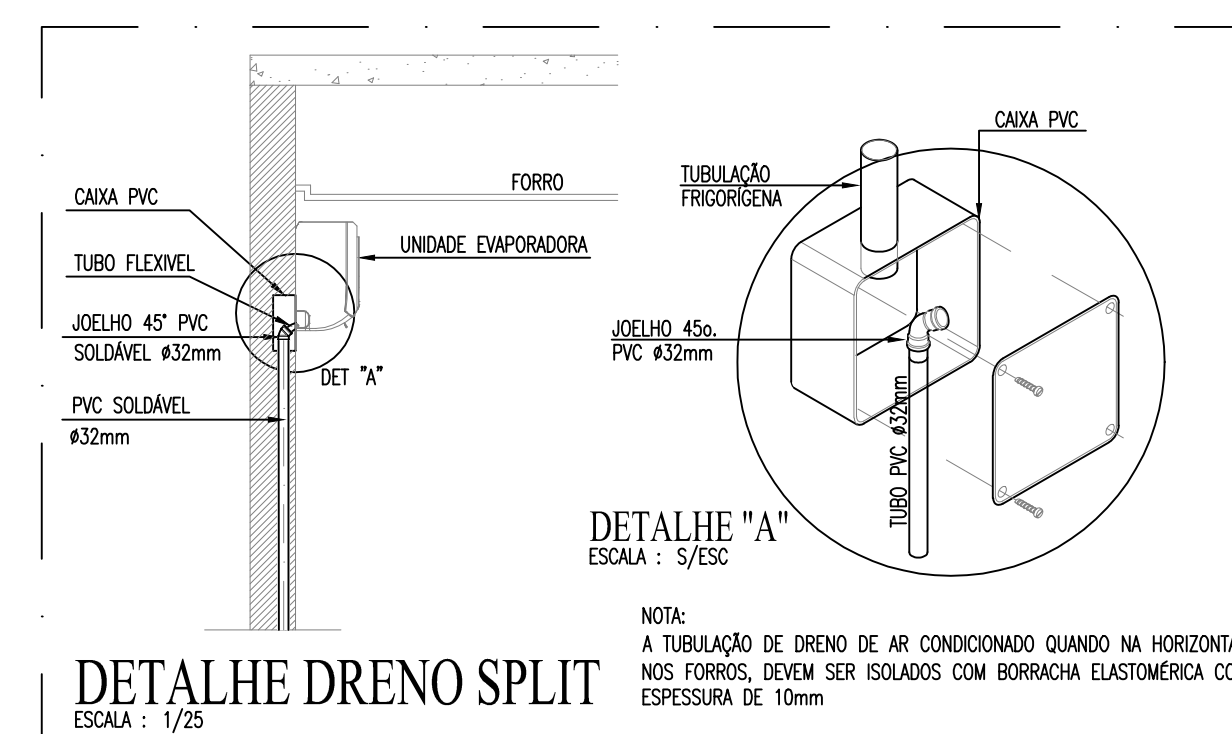
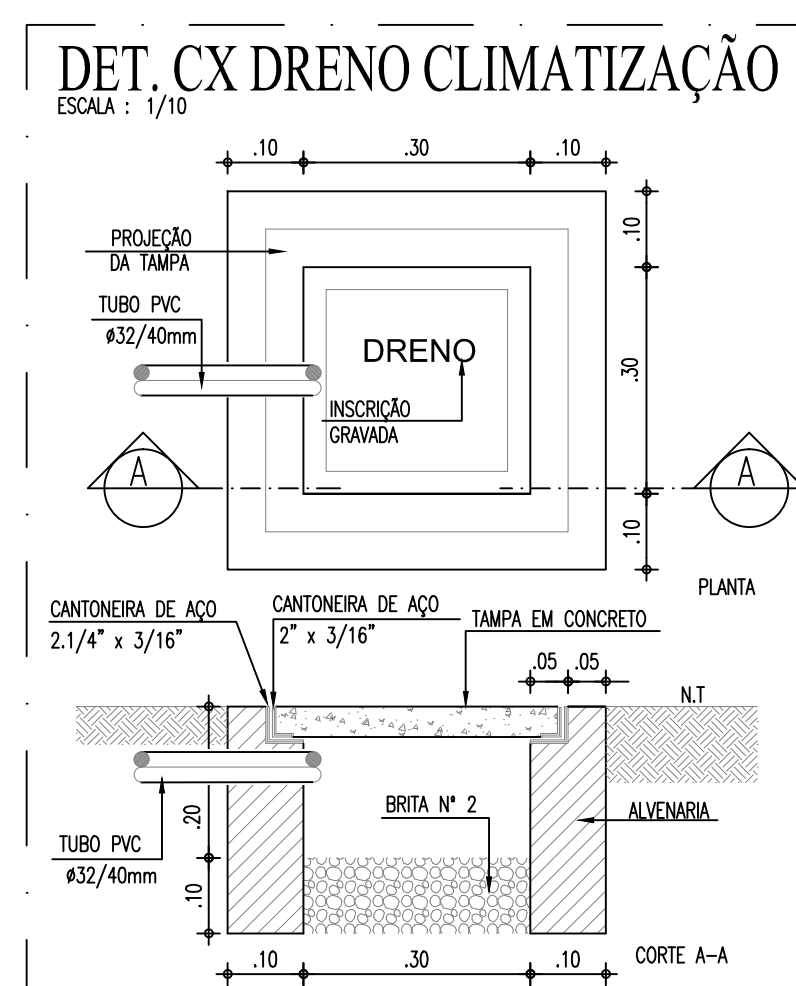
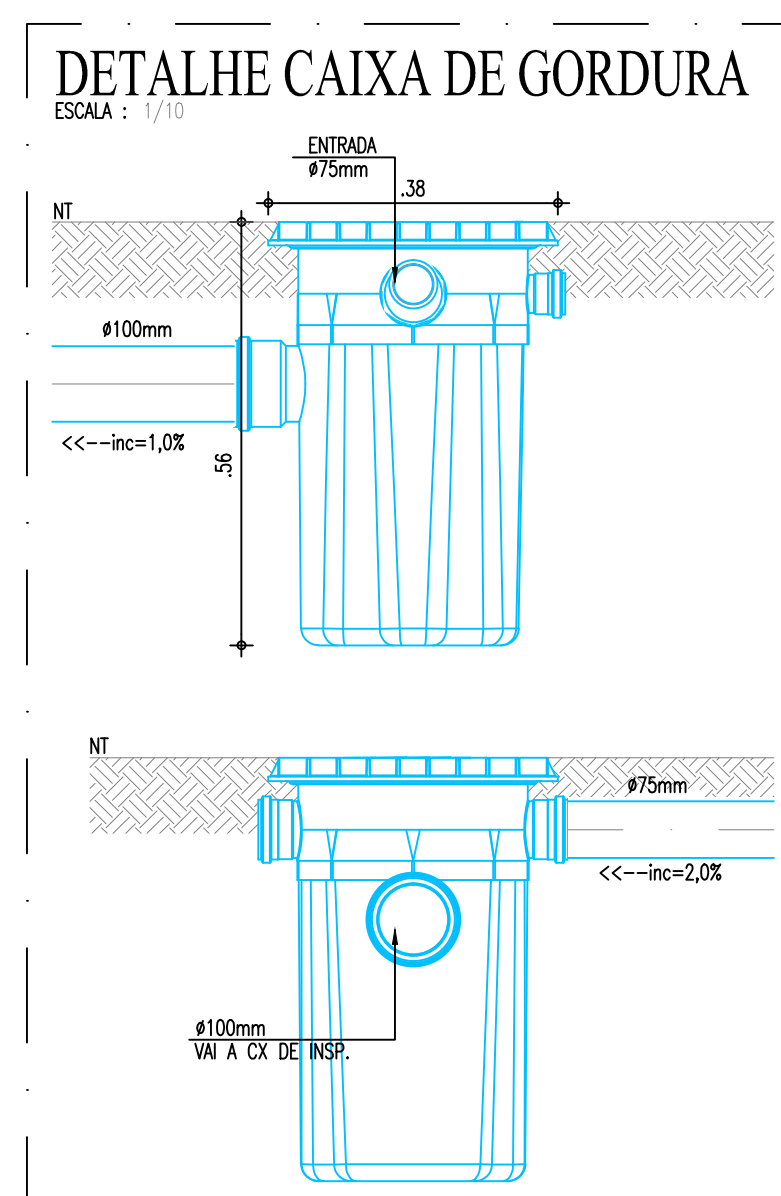
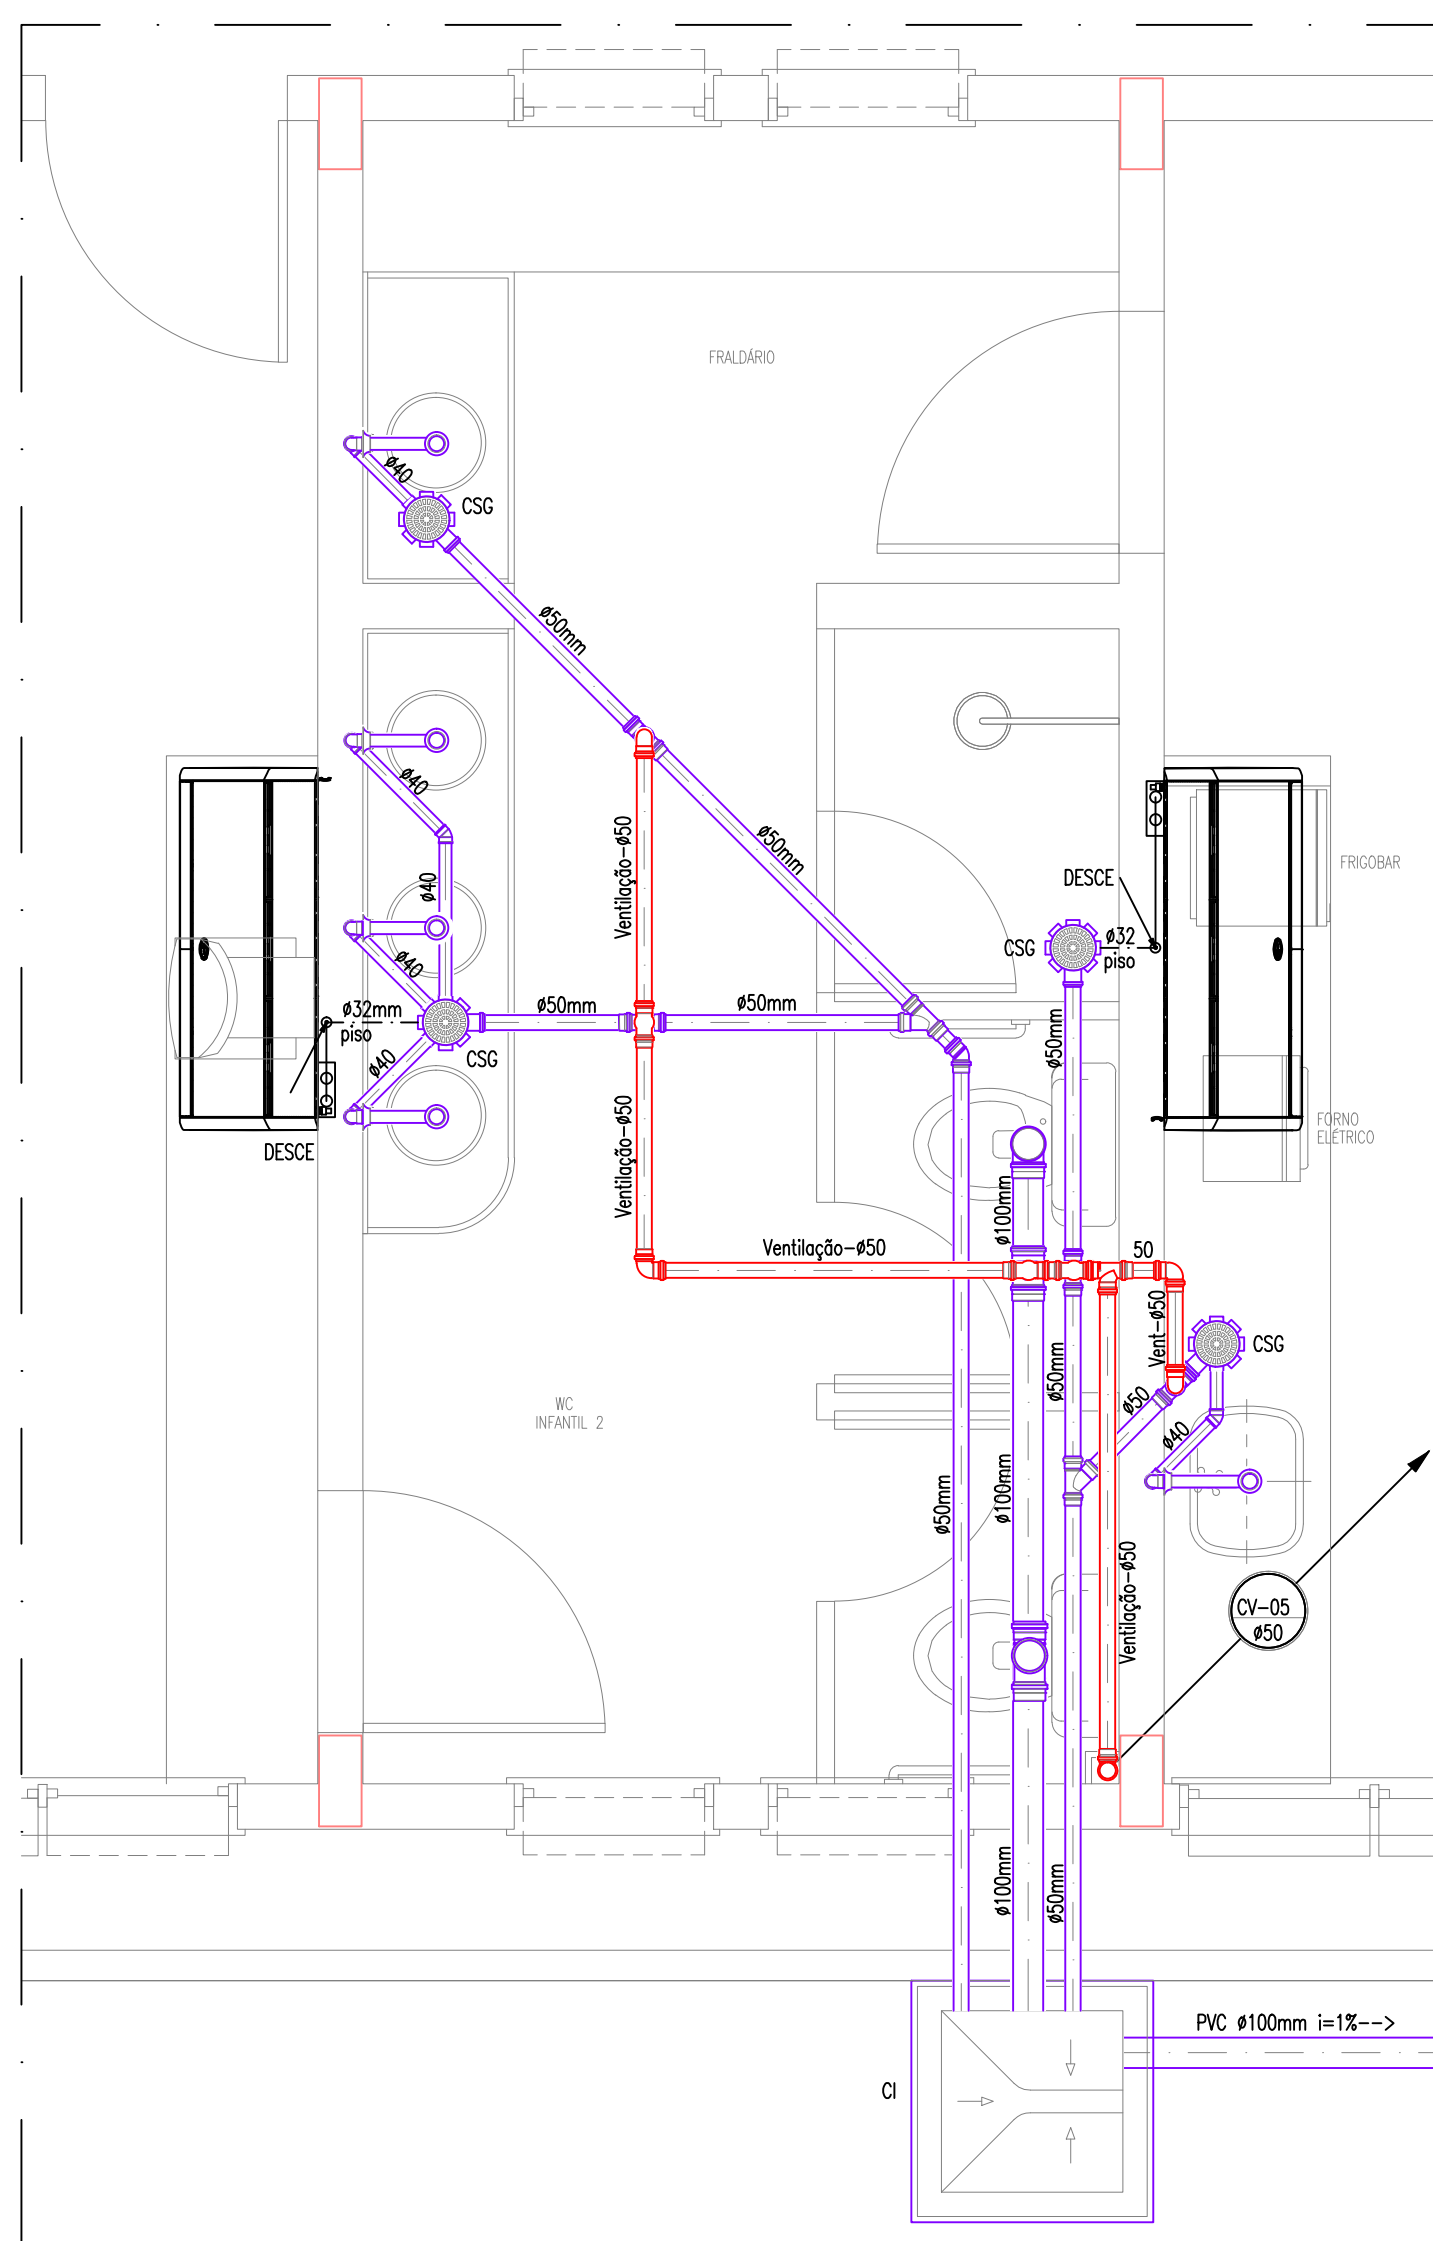
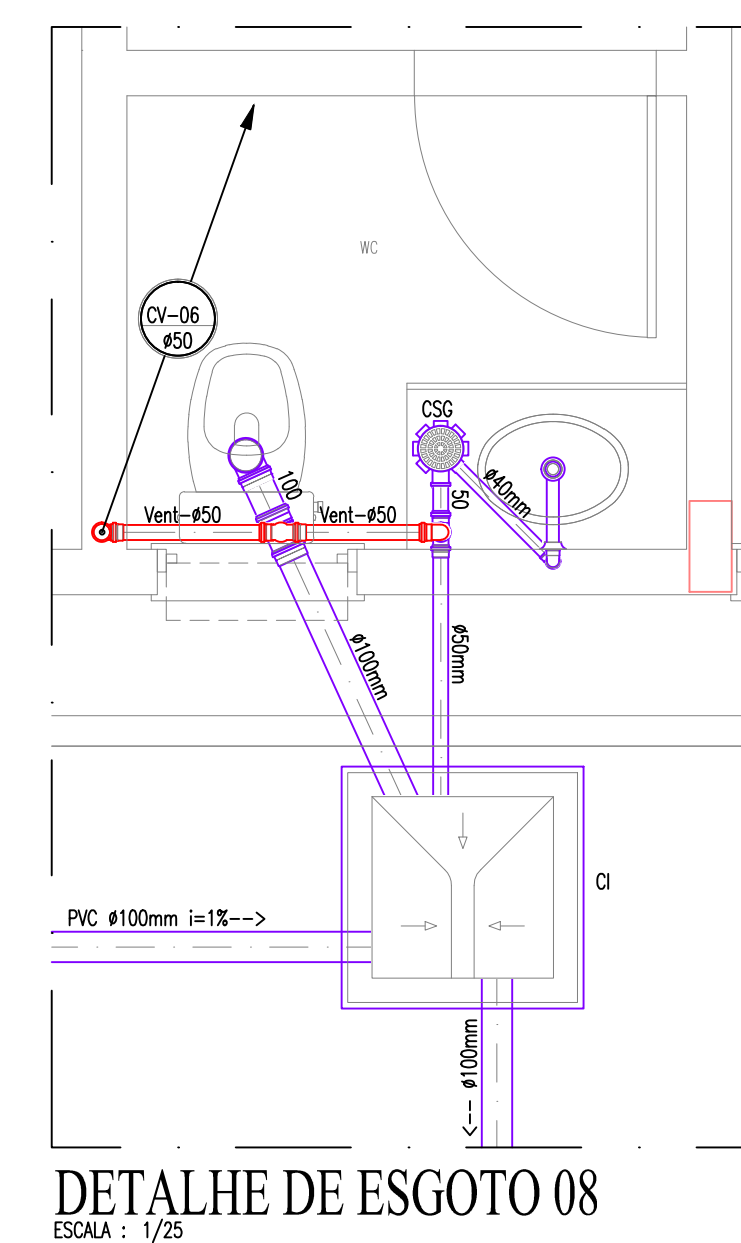
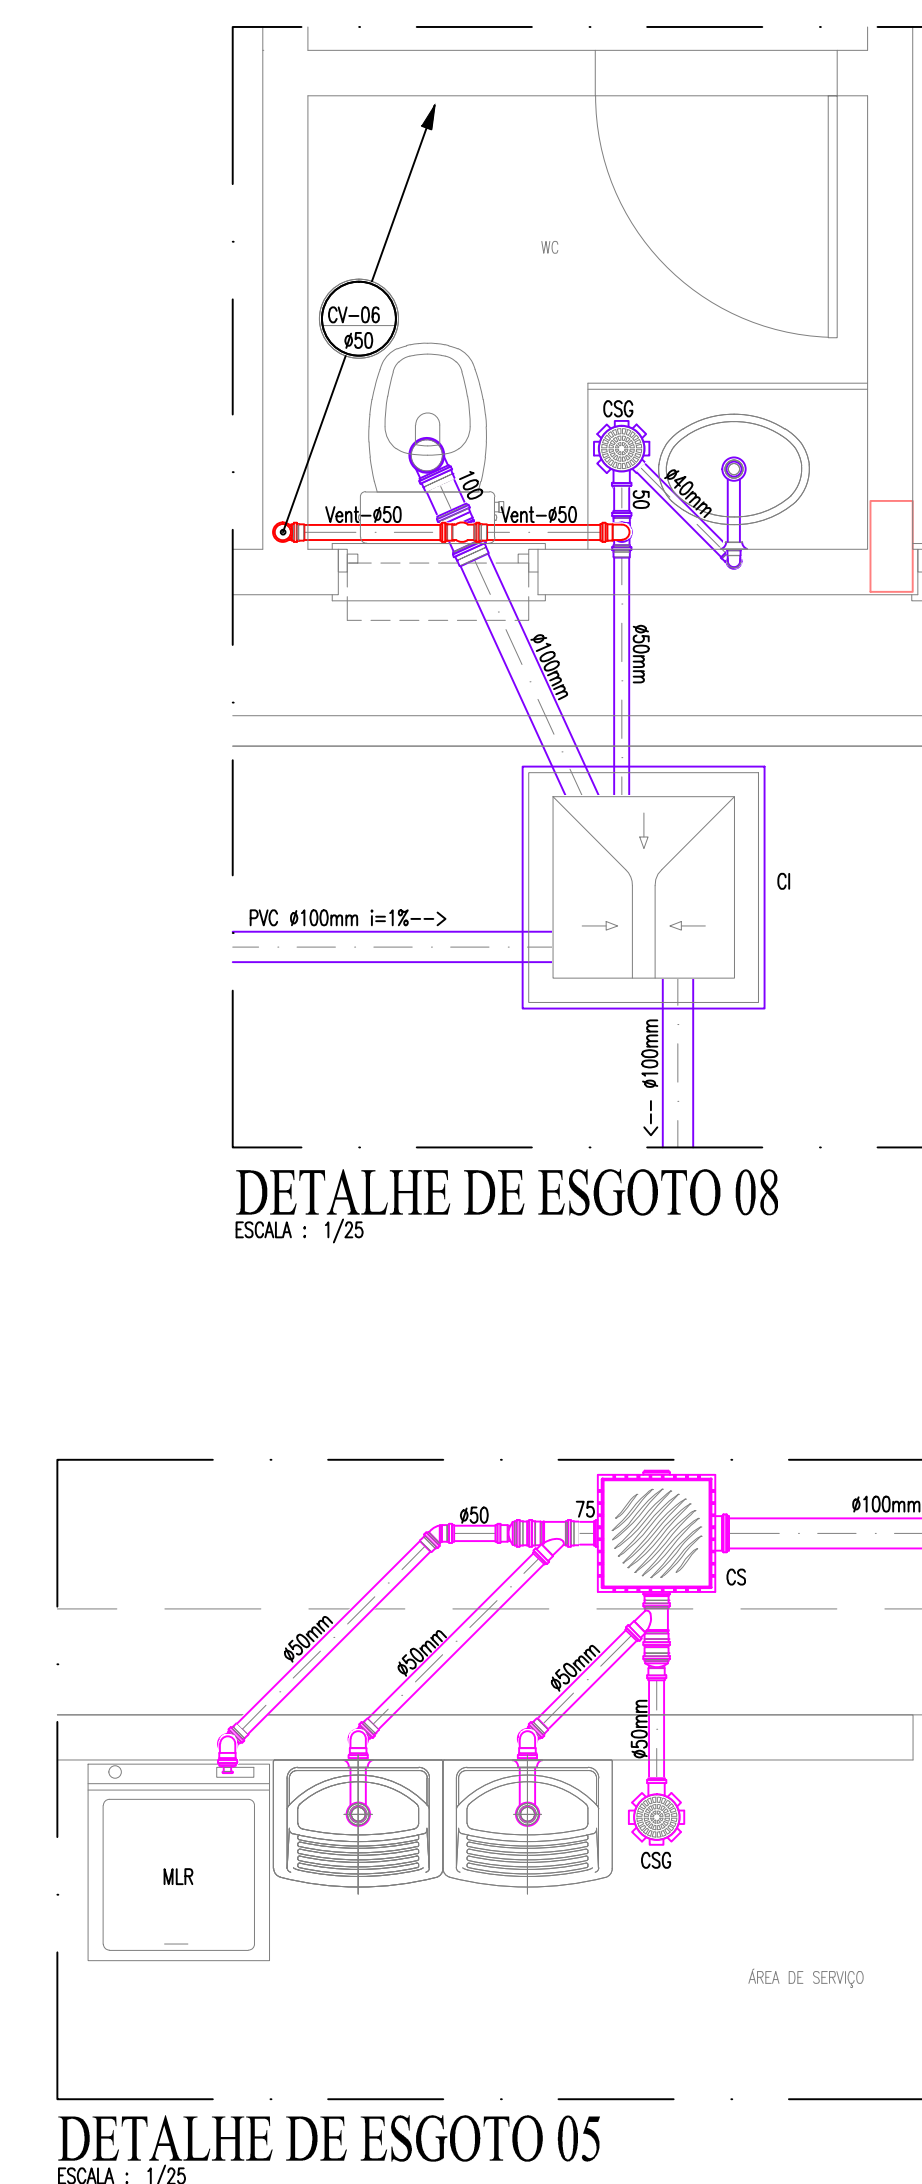
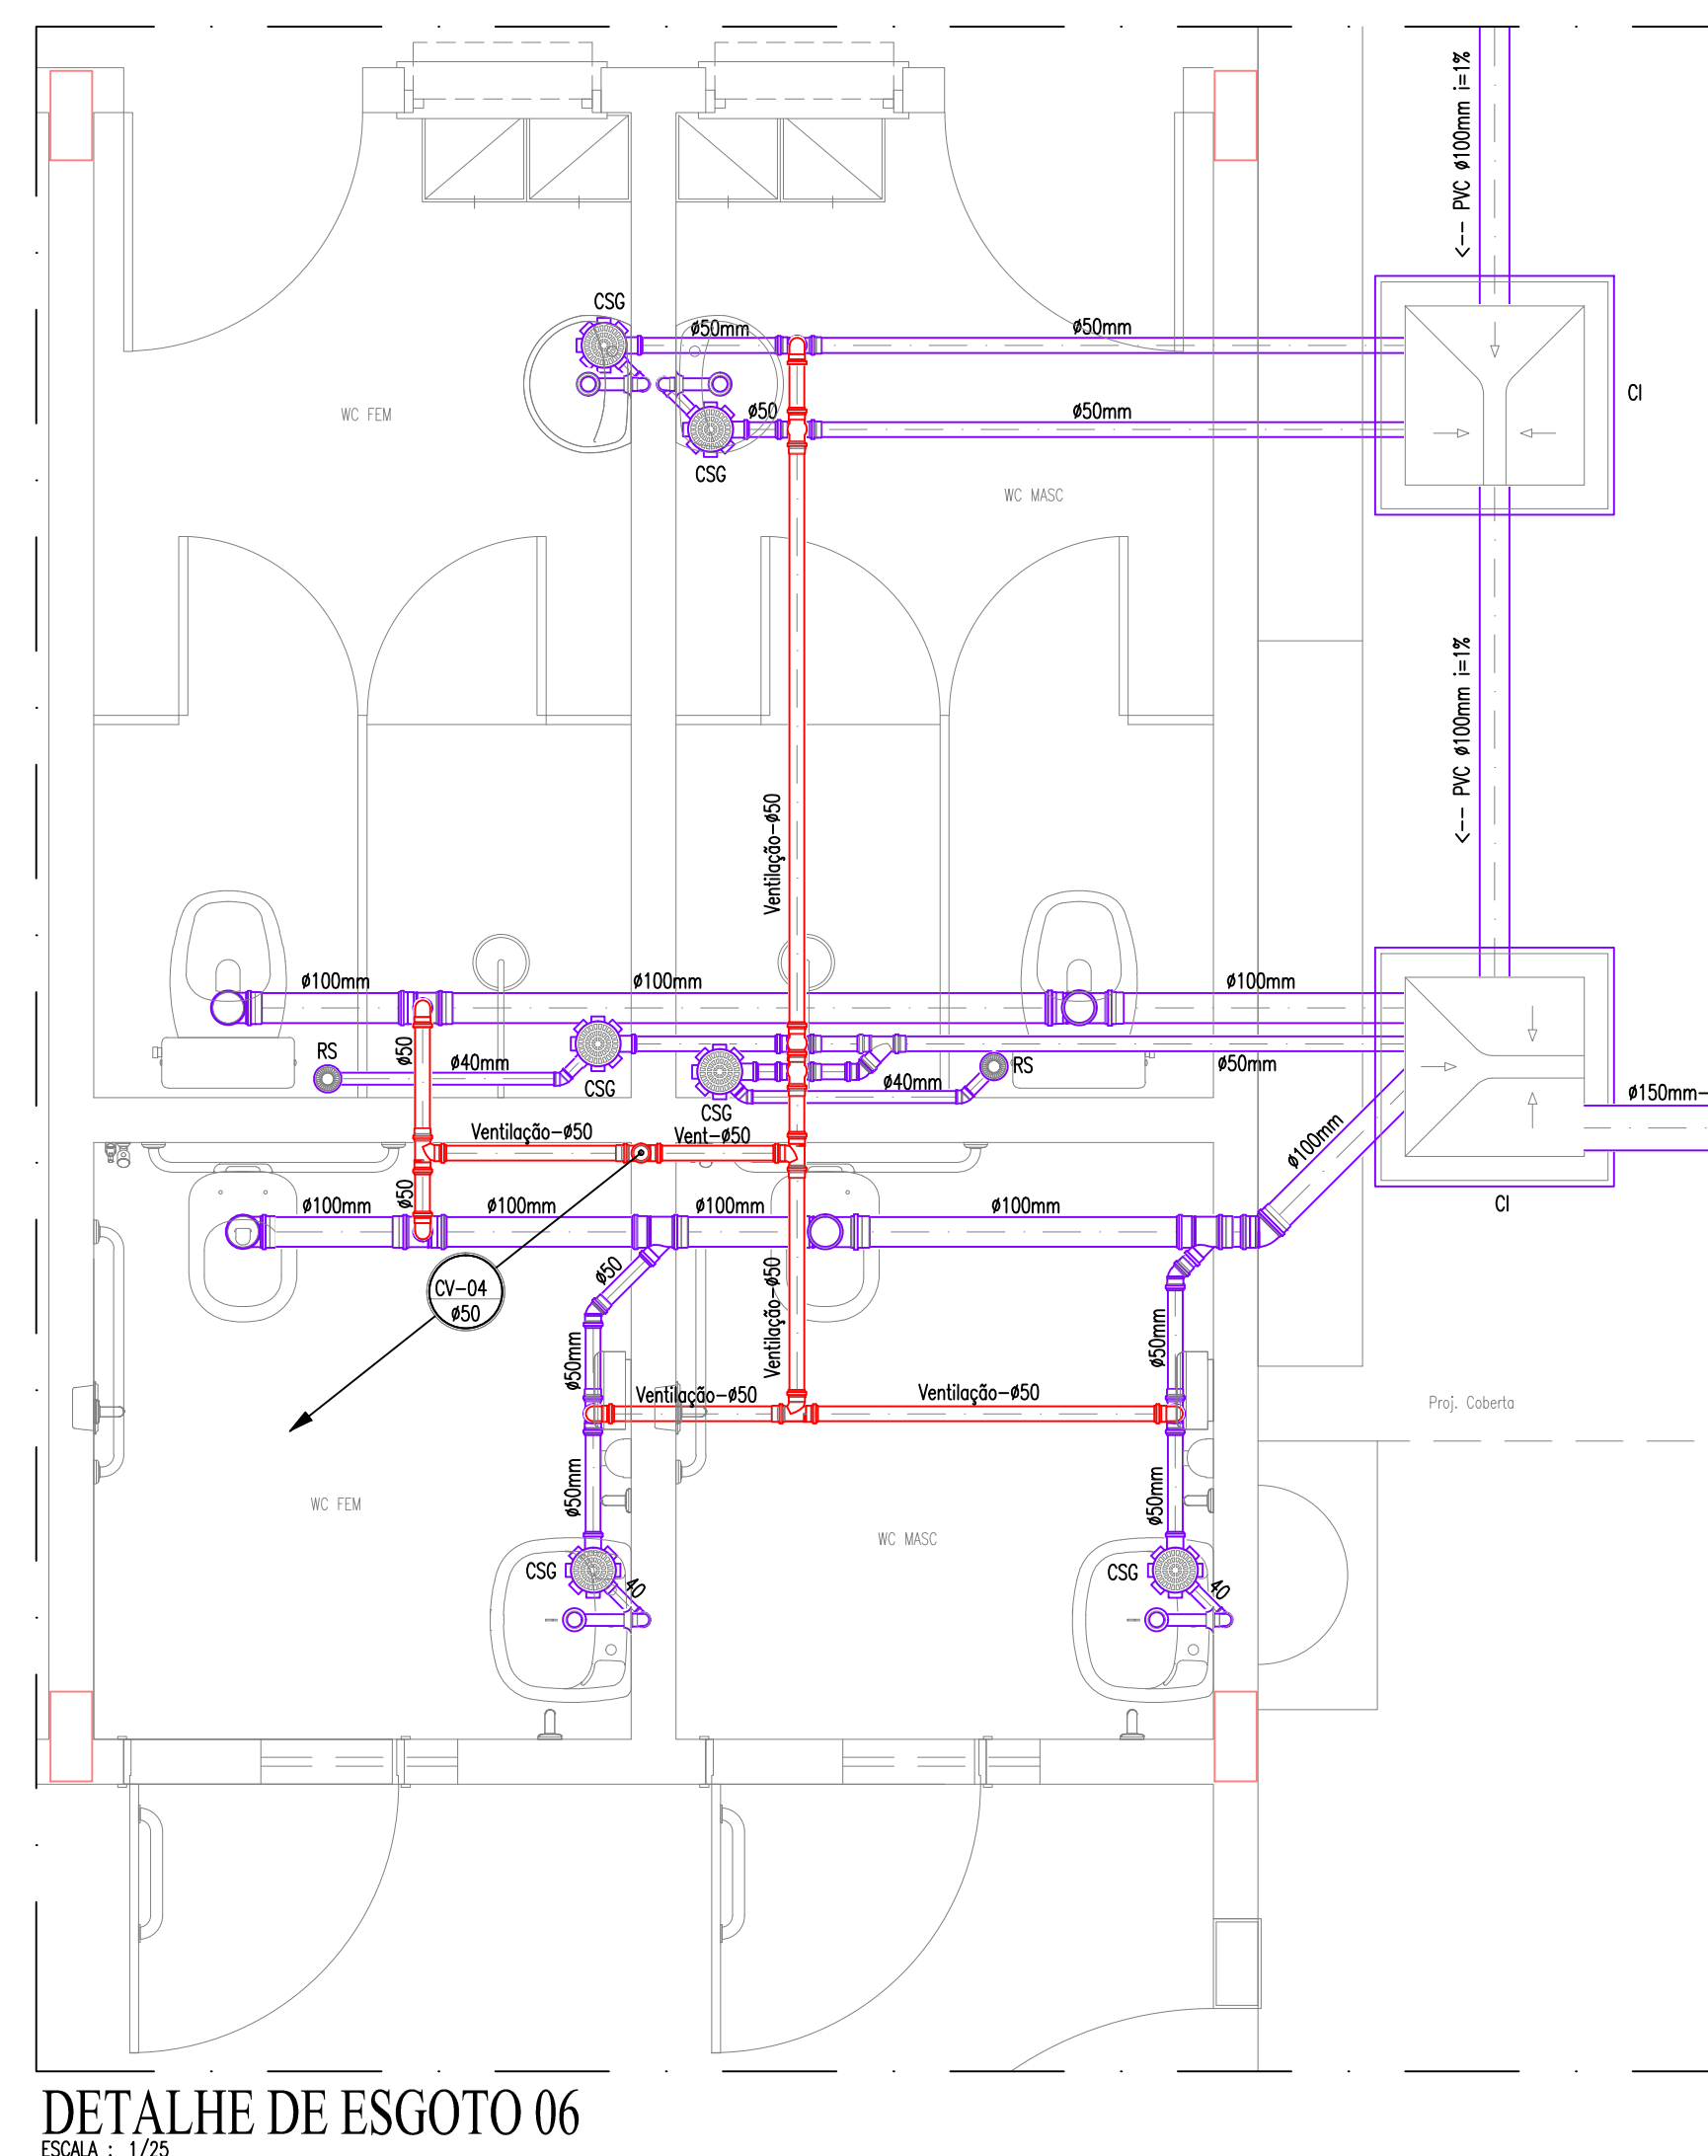
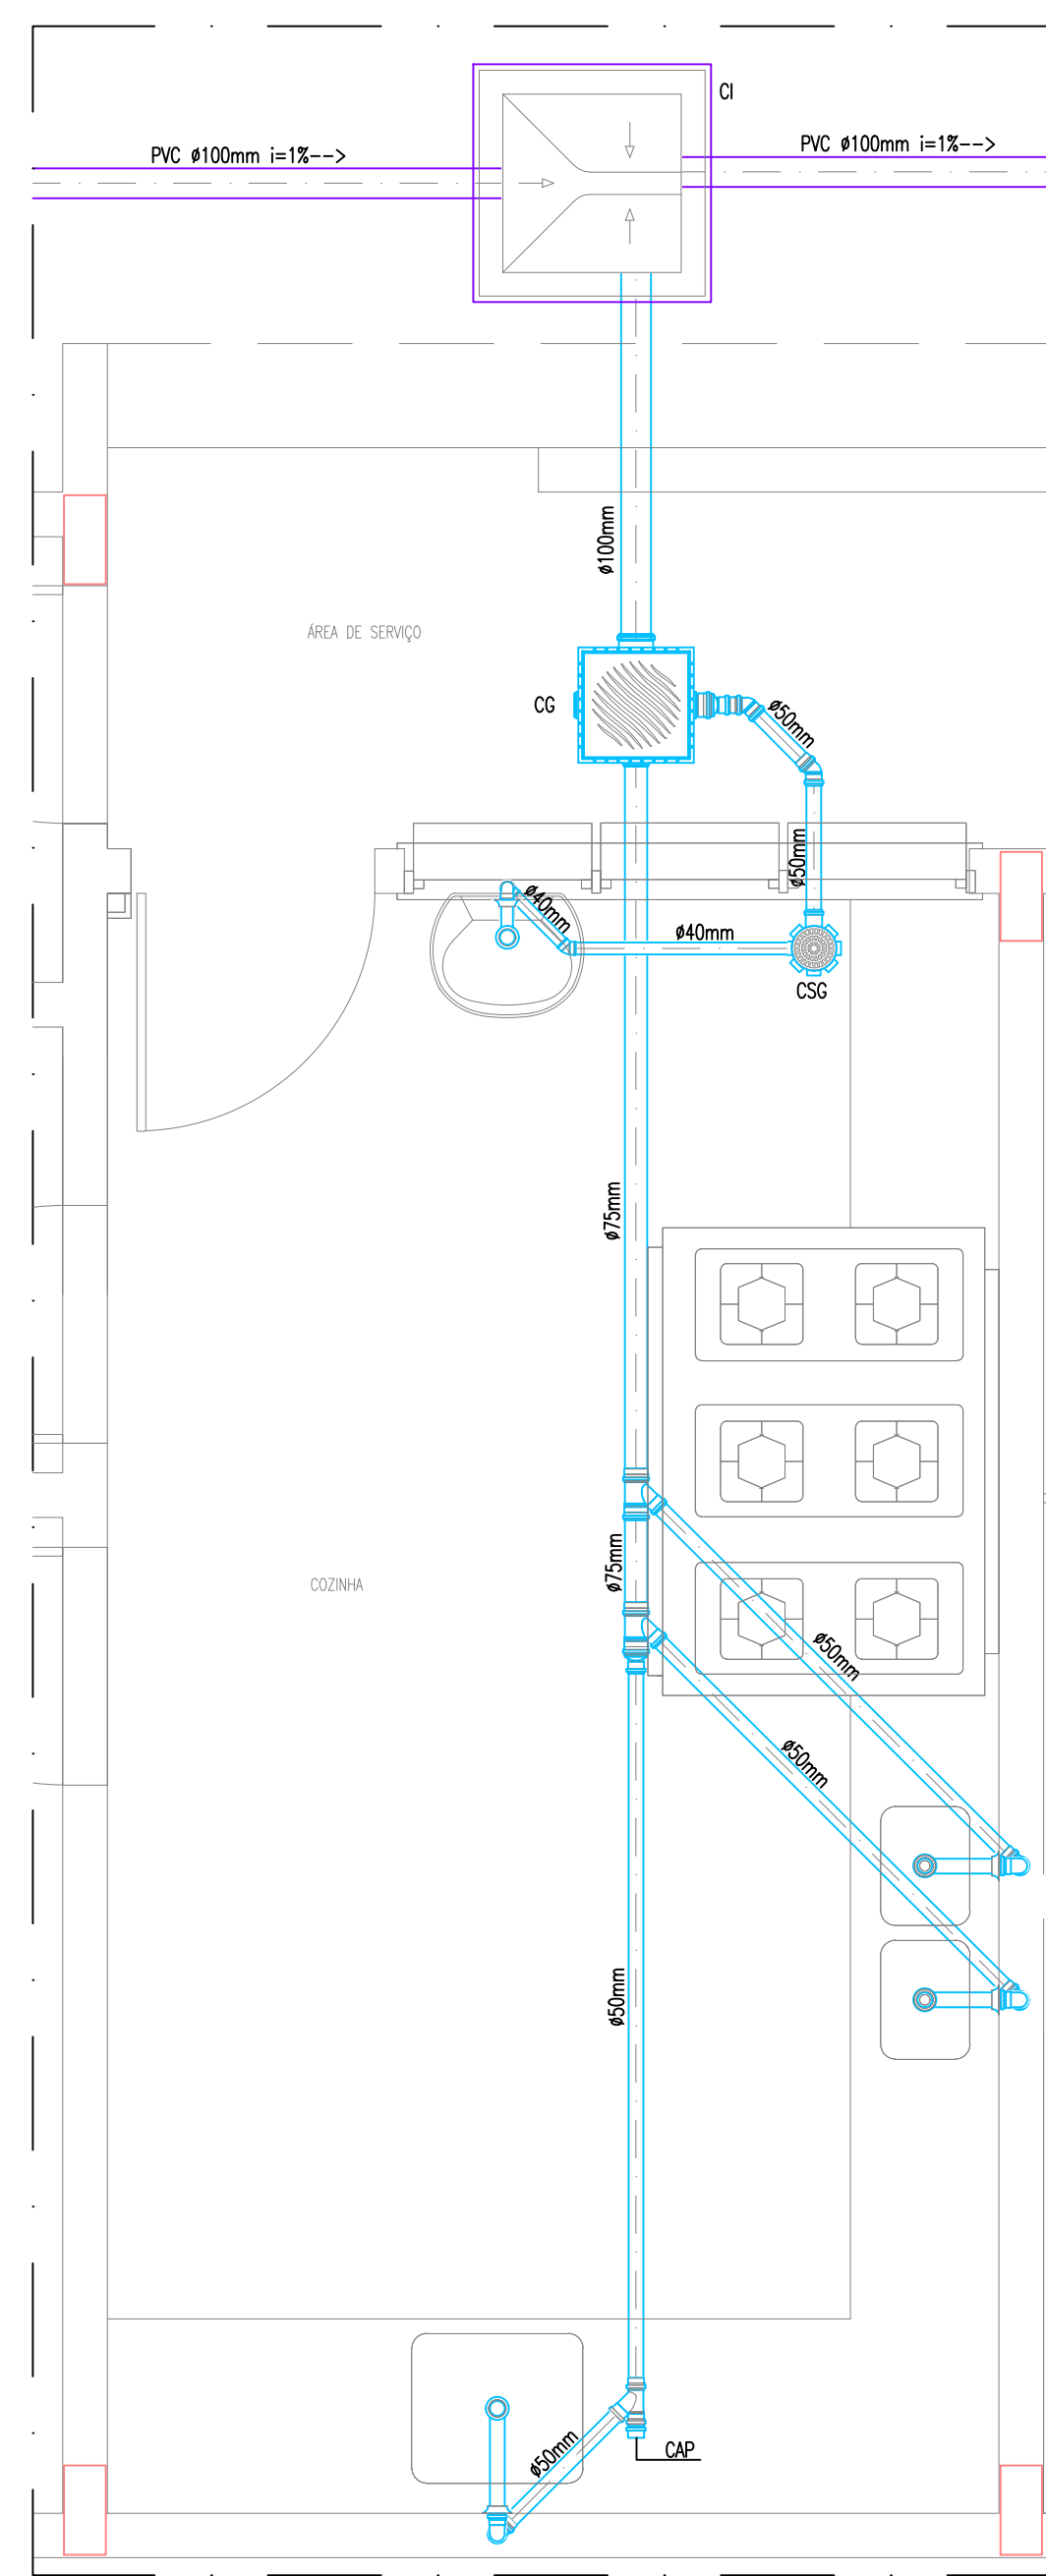
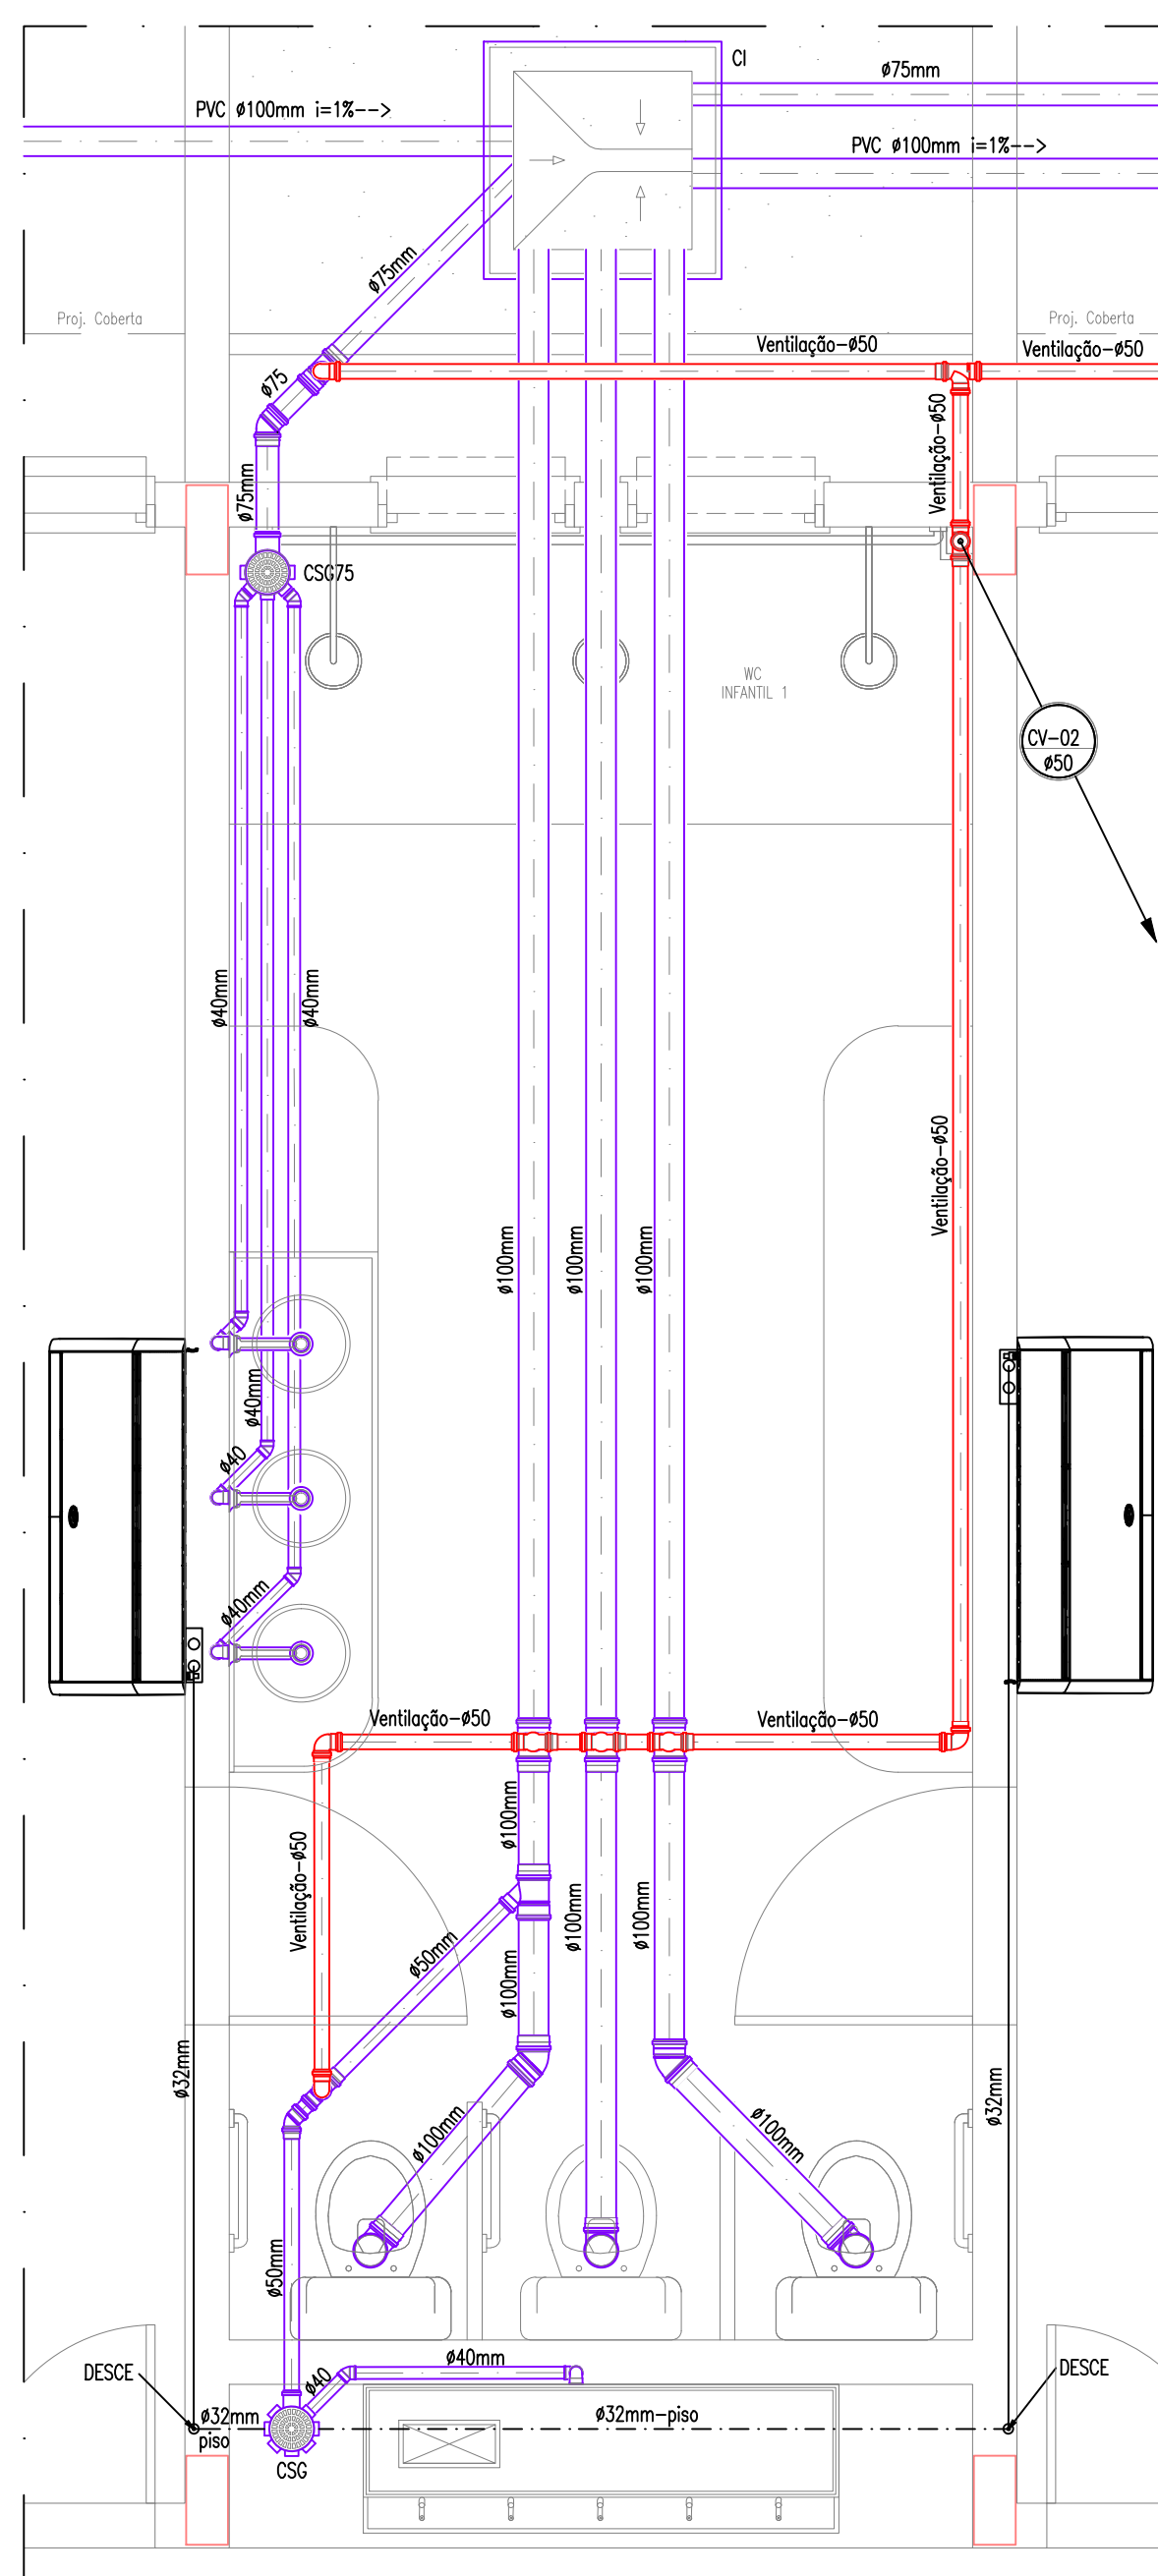


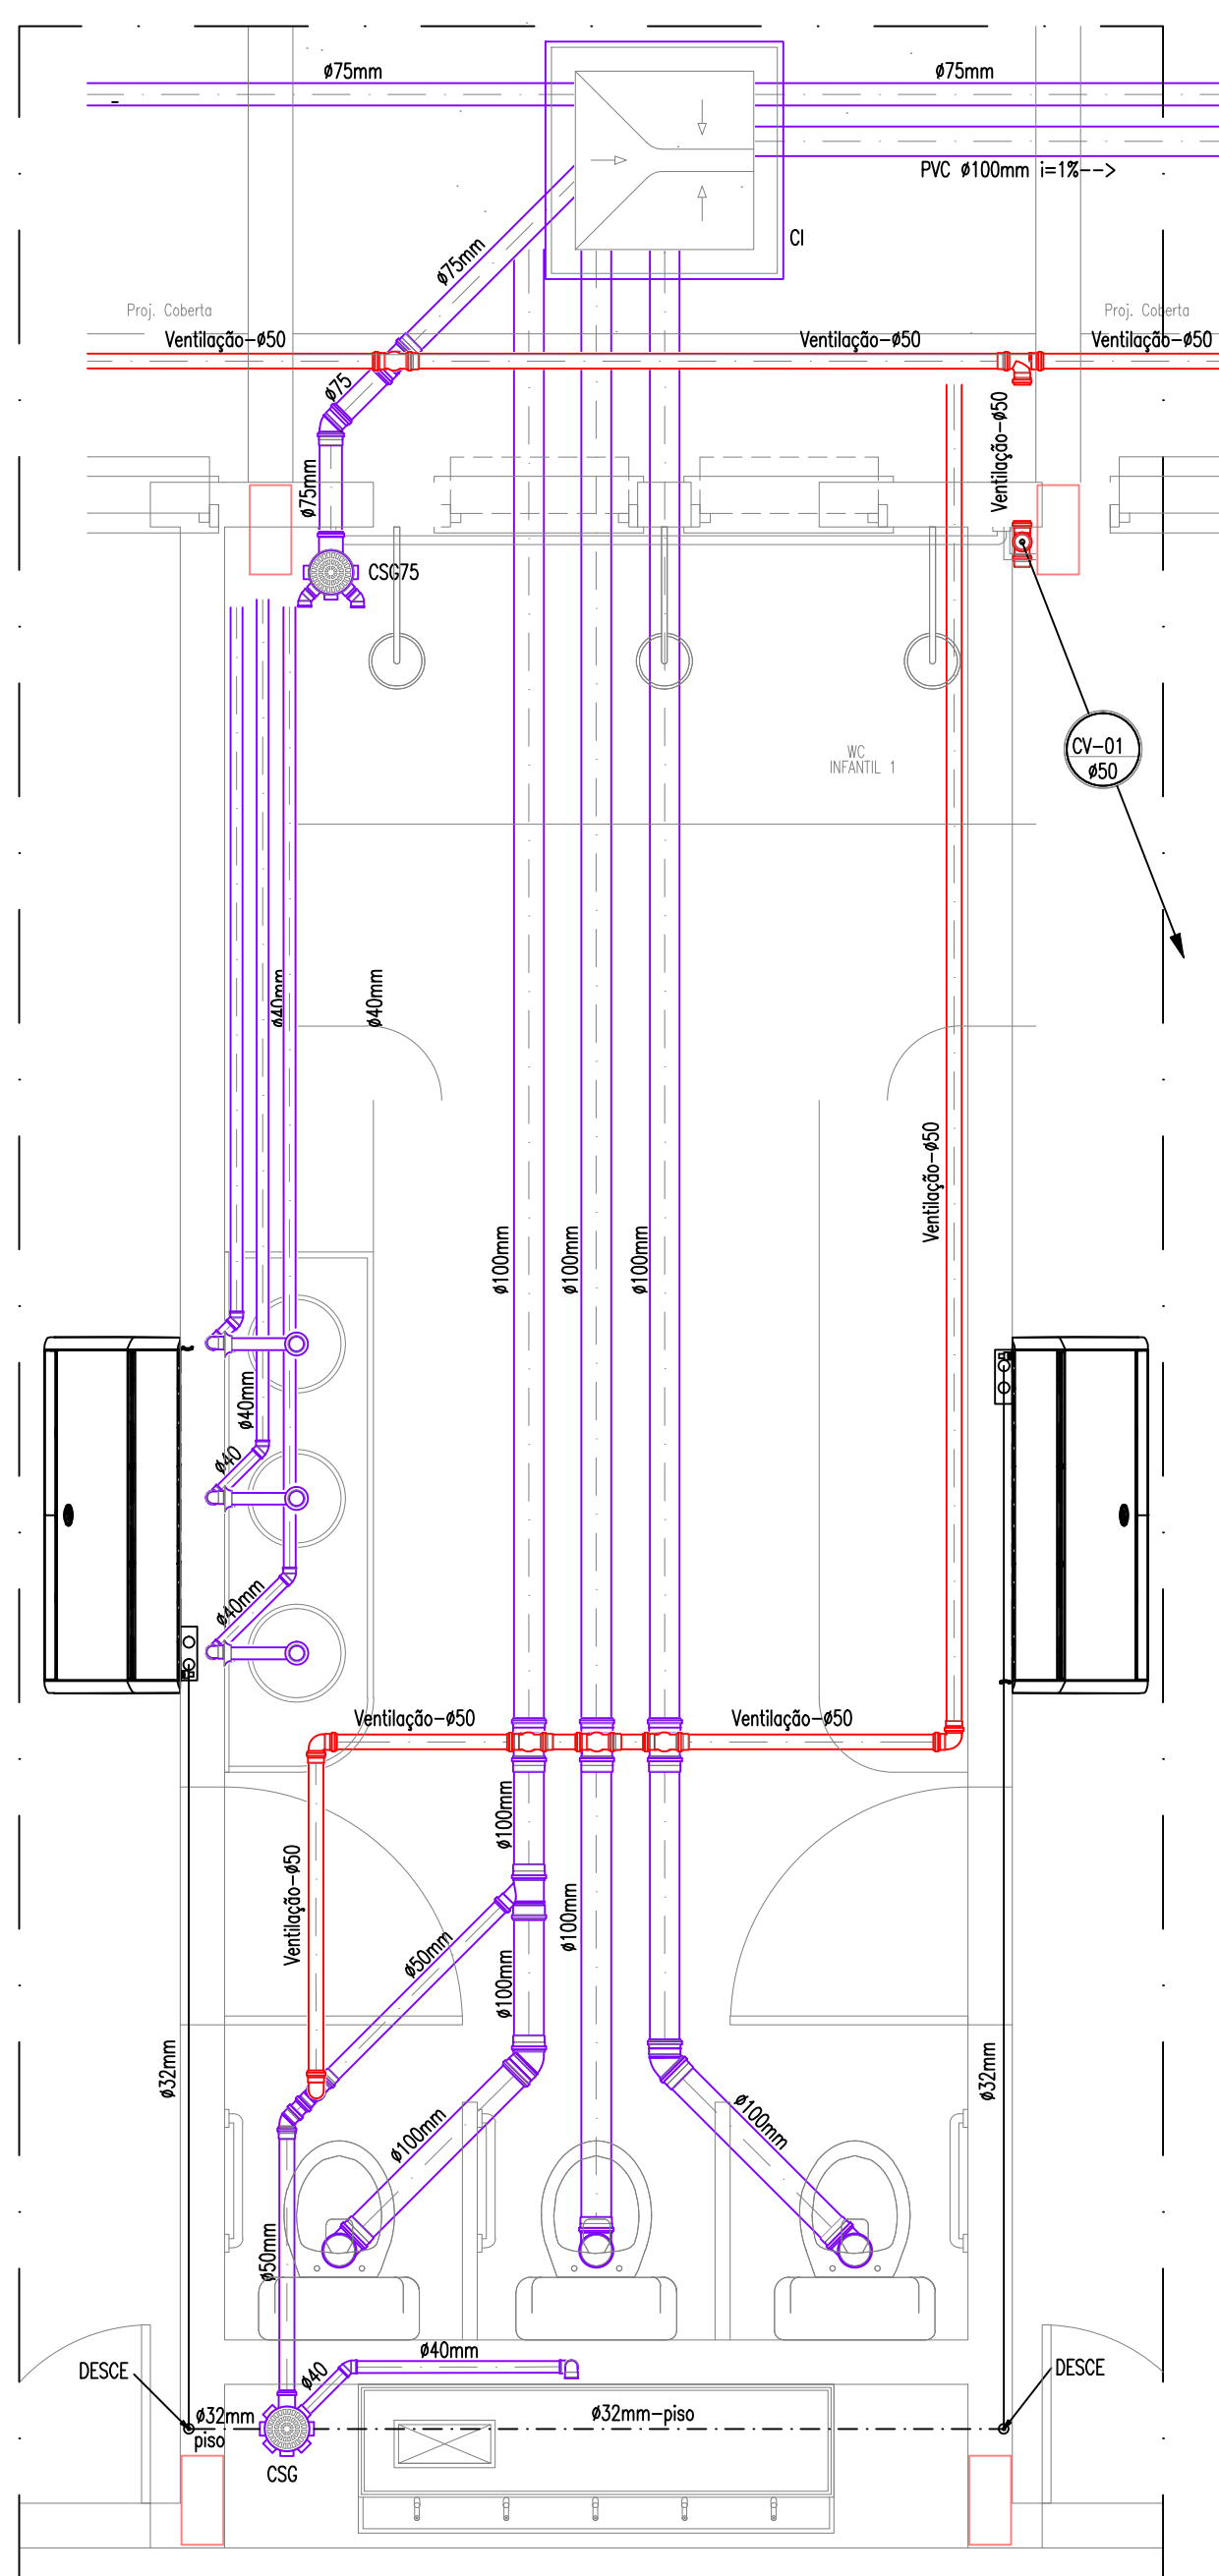

|         |                                                               |            |            |
|---------|---------------------------------------------------------------|------------|------------|
| 01      | ATUALIZAÇÃO DAS INSTALAÇÕES DE ACORDO COM A ARQUITETURA ATUAL | FEH/SMC    | 04/06/2024 |
| -       | -                                                             | -          | -          |
| -       | -                                                             | -          | -          |
| -       | -                                                             | -          | -          |
| REVISÃO | ASSUNTO                                                       | DI/SE/ENHO | DATA       |

|      |                                                                          |
|------|--------------------------------------------------------------------------|
|      |                                                                          |
| PAGO | APROVO                                                                   |
|      | PROPRIETÁRIO _____<br>PROJETO _____<br>PROJETO _____<br>CONSTRUÇÃO _____ |

[illegible]