
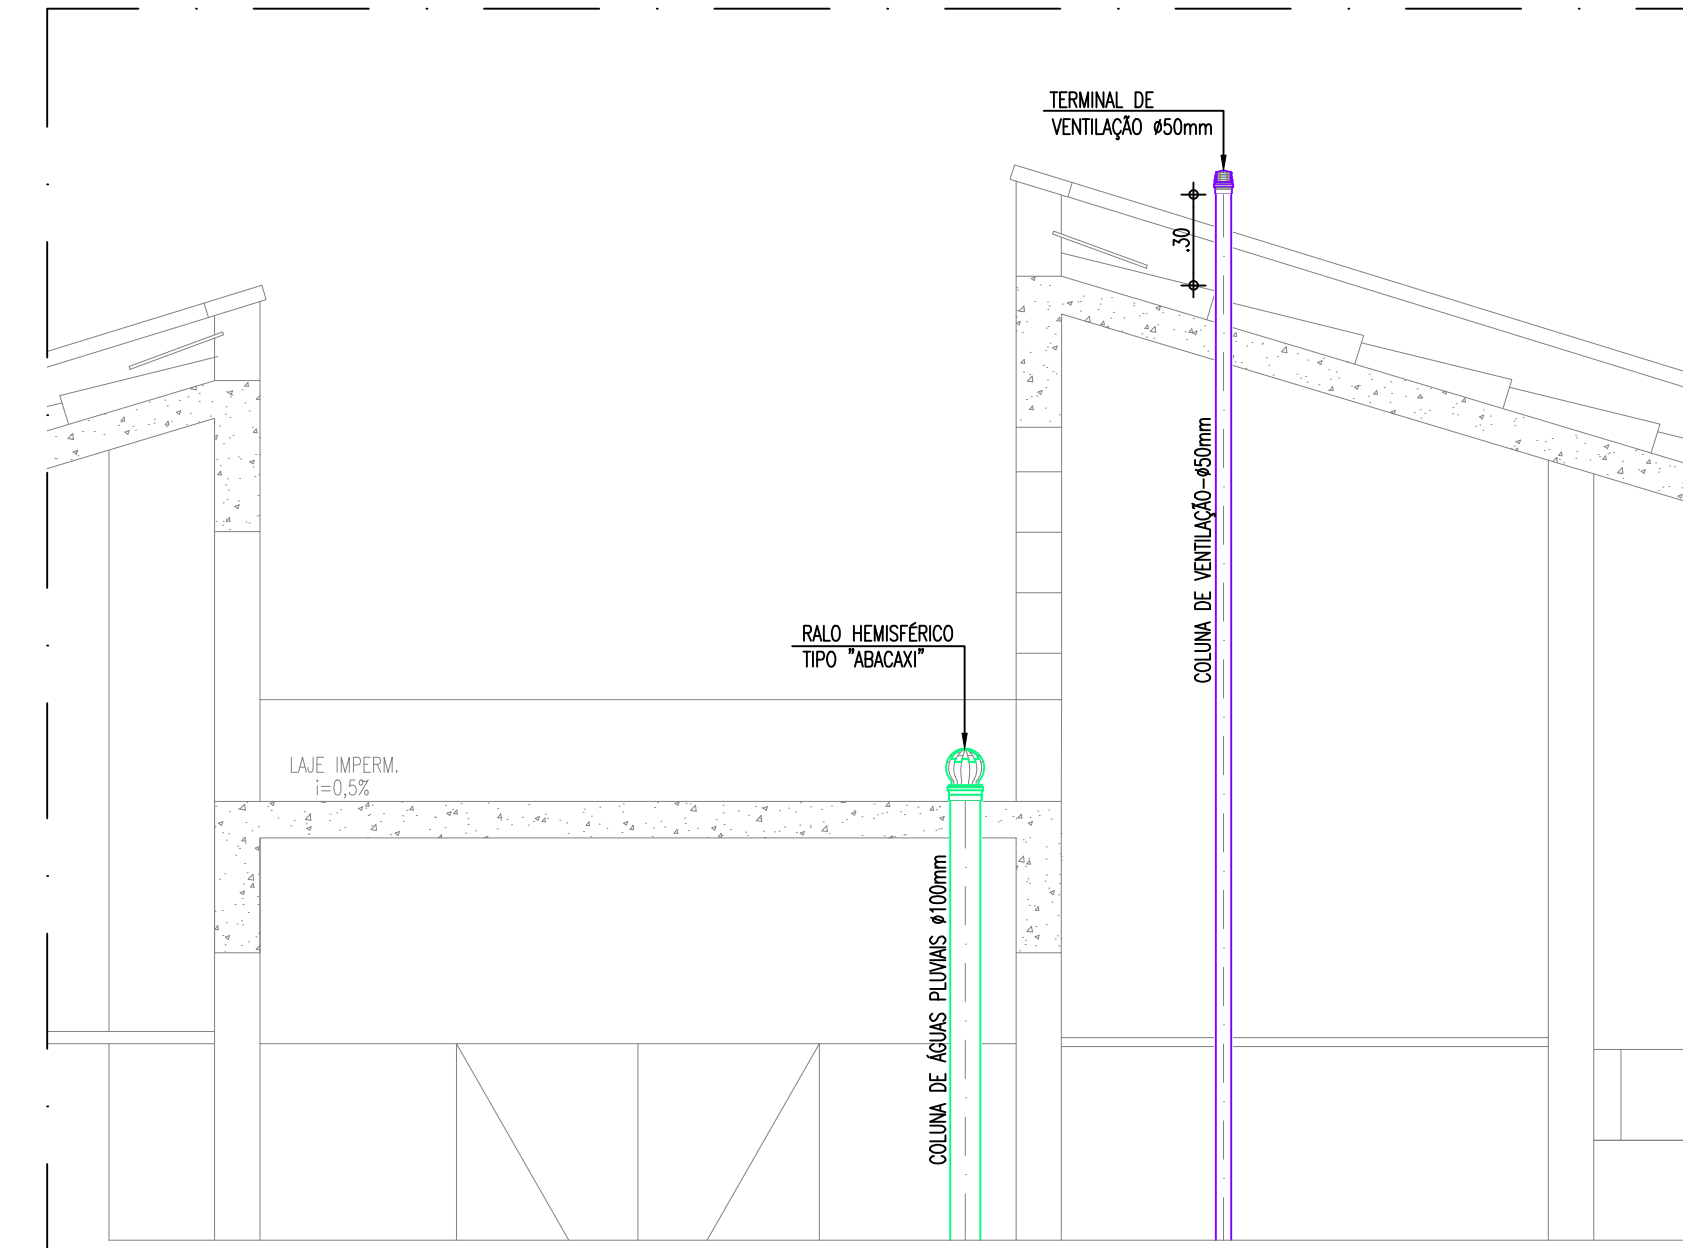
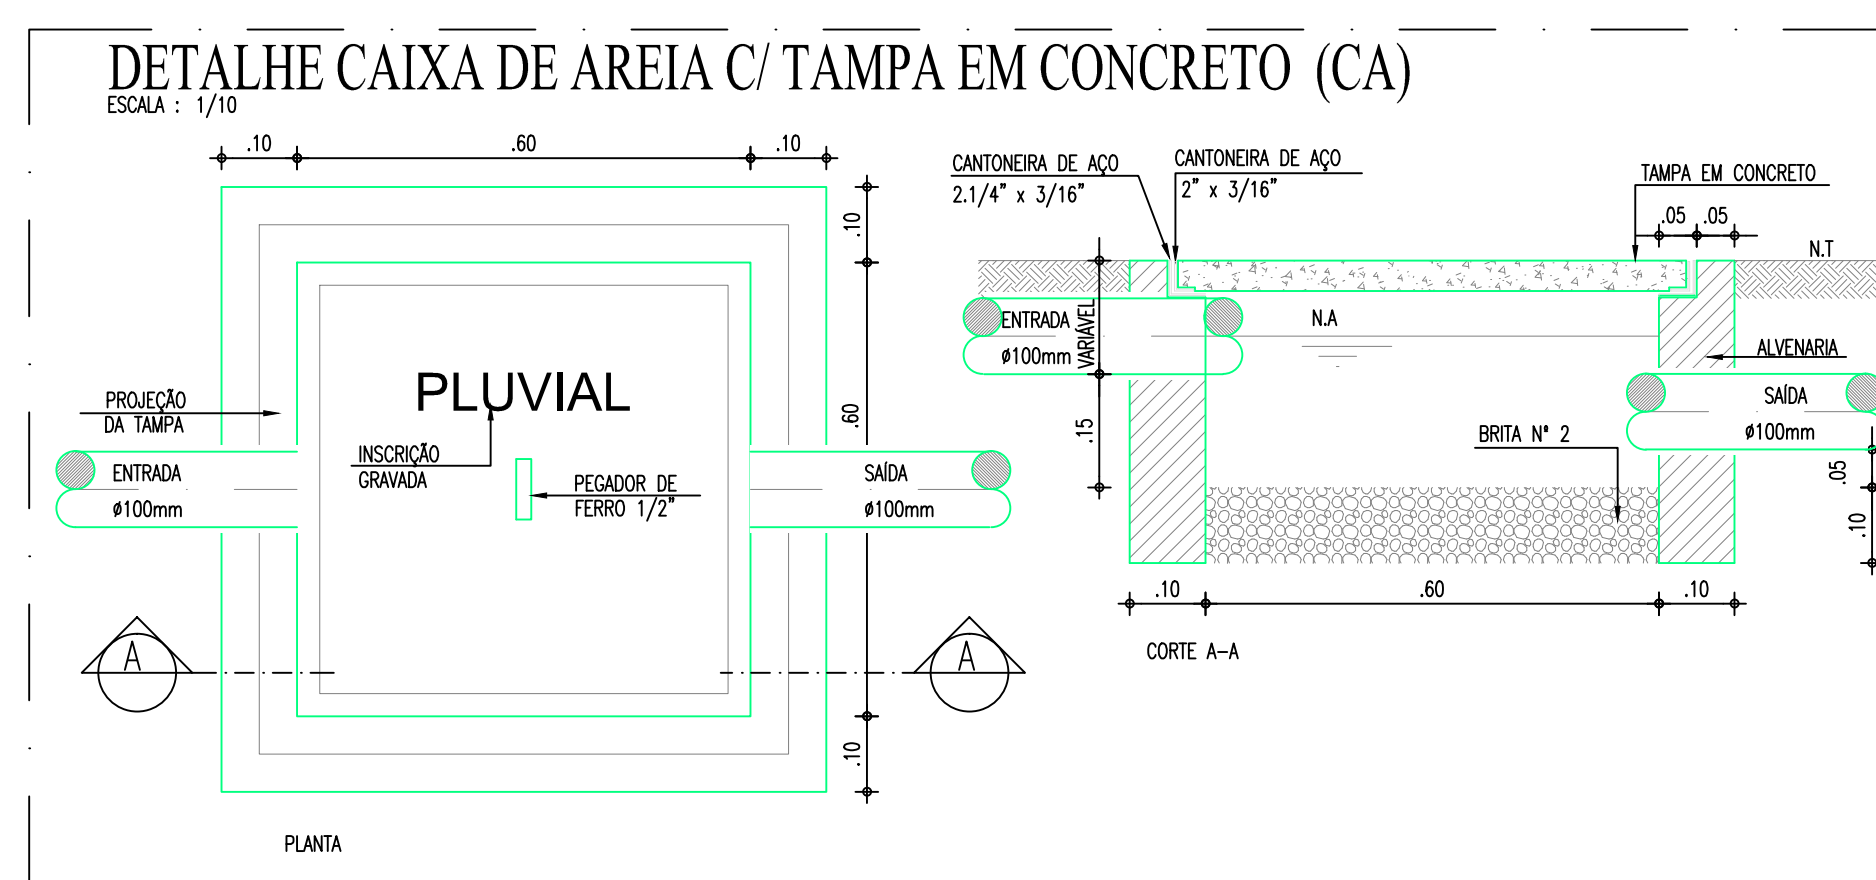
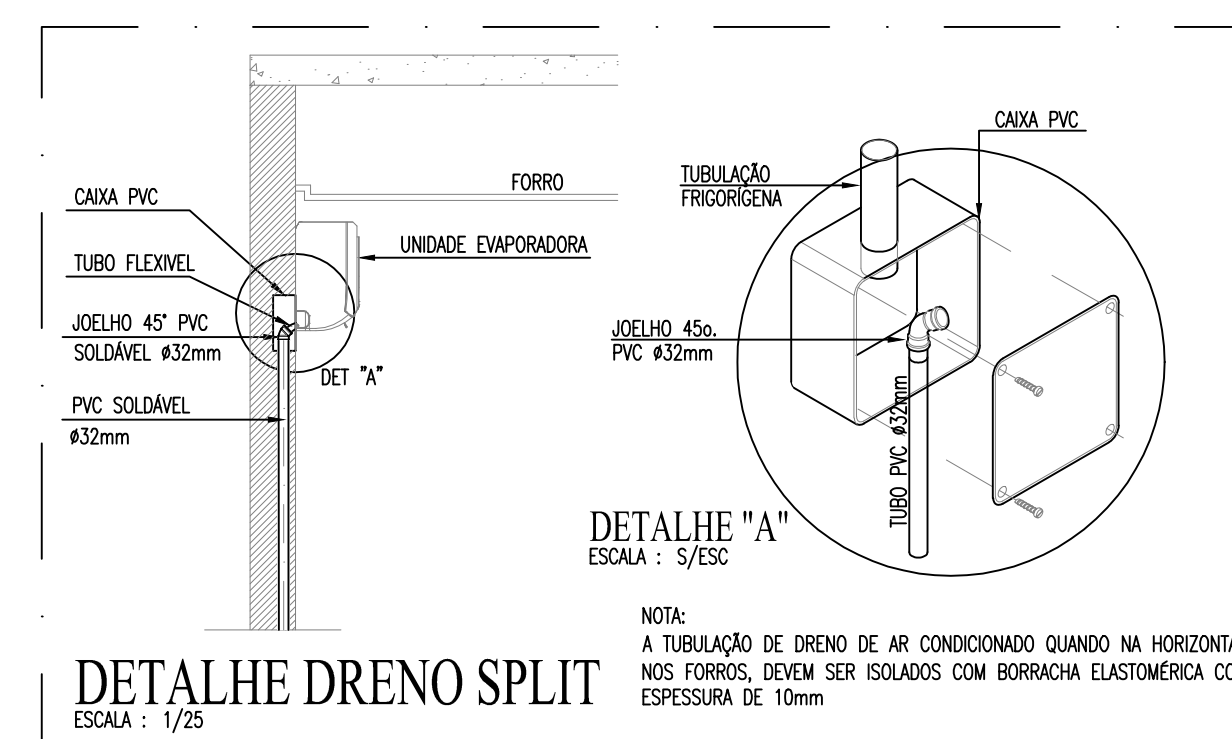
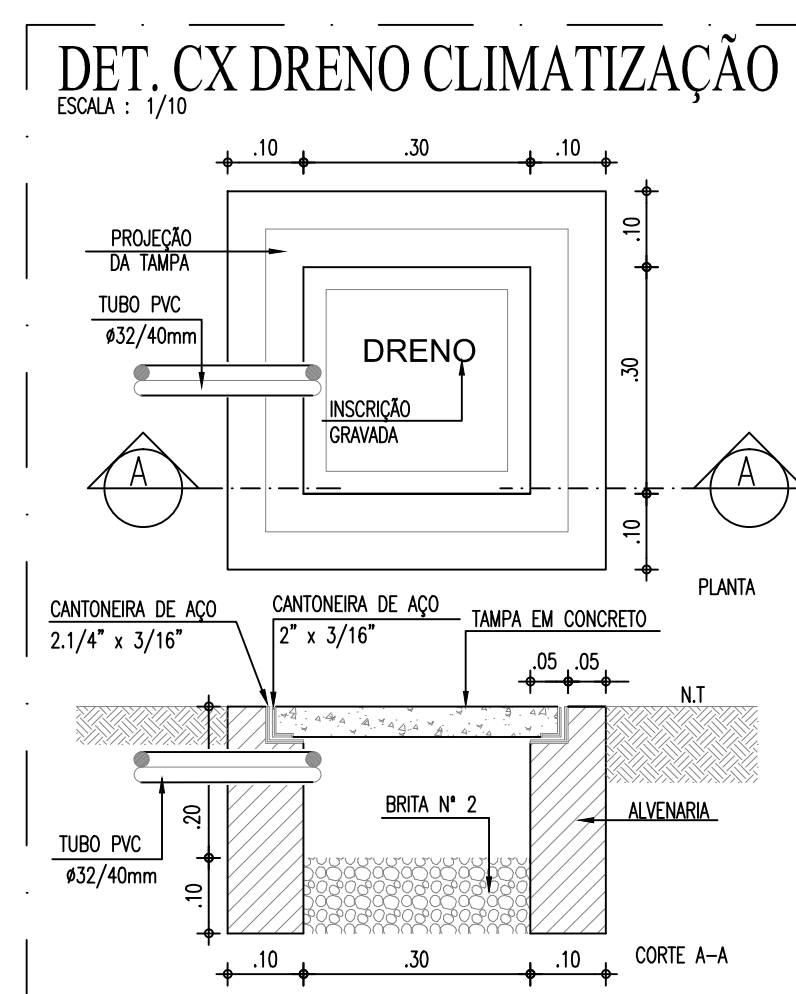
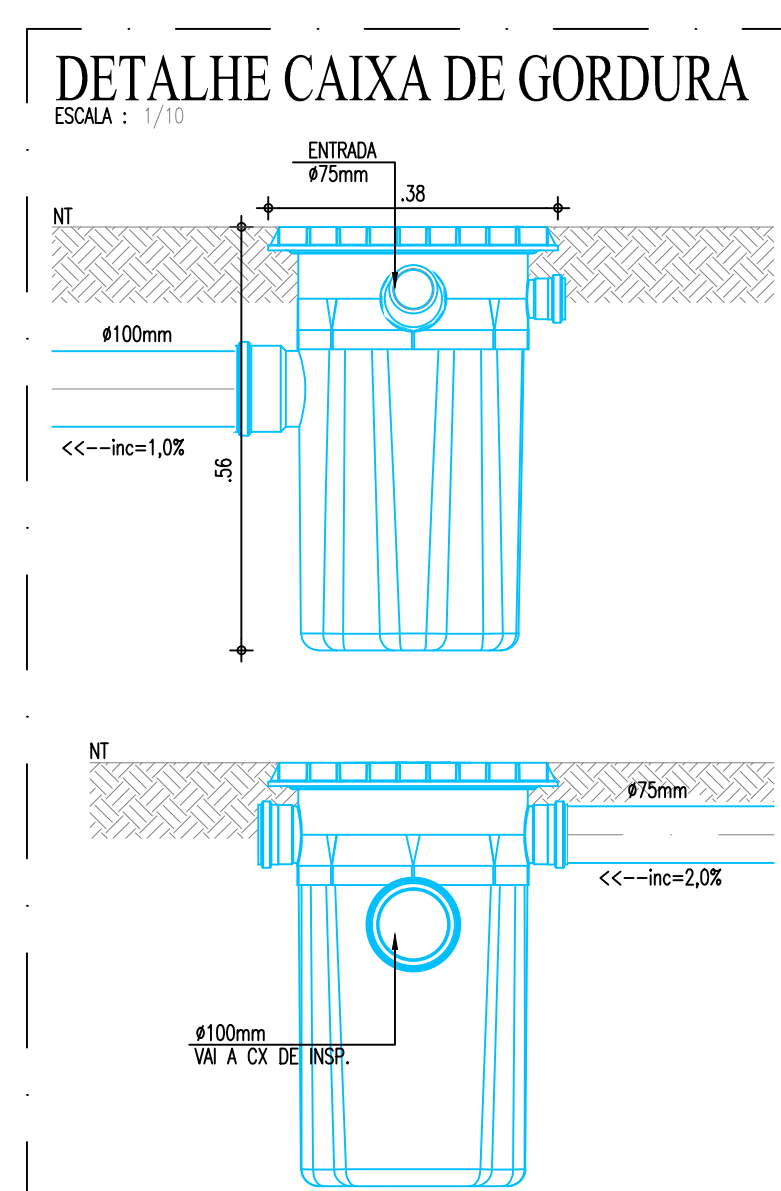
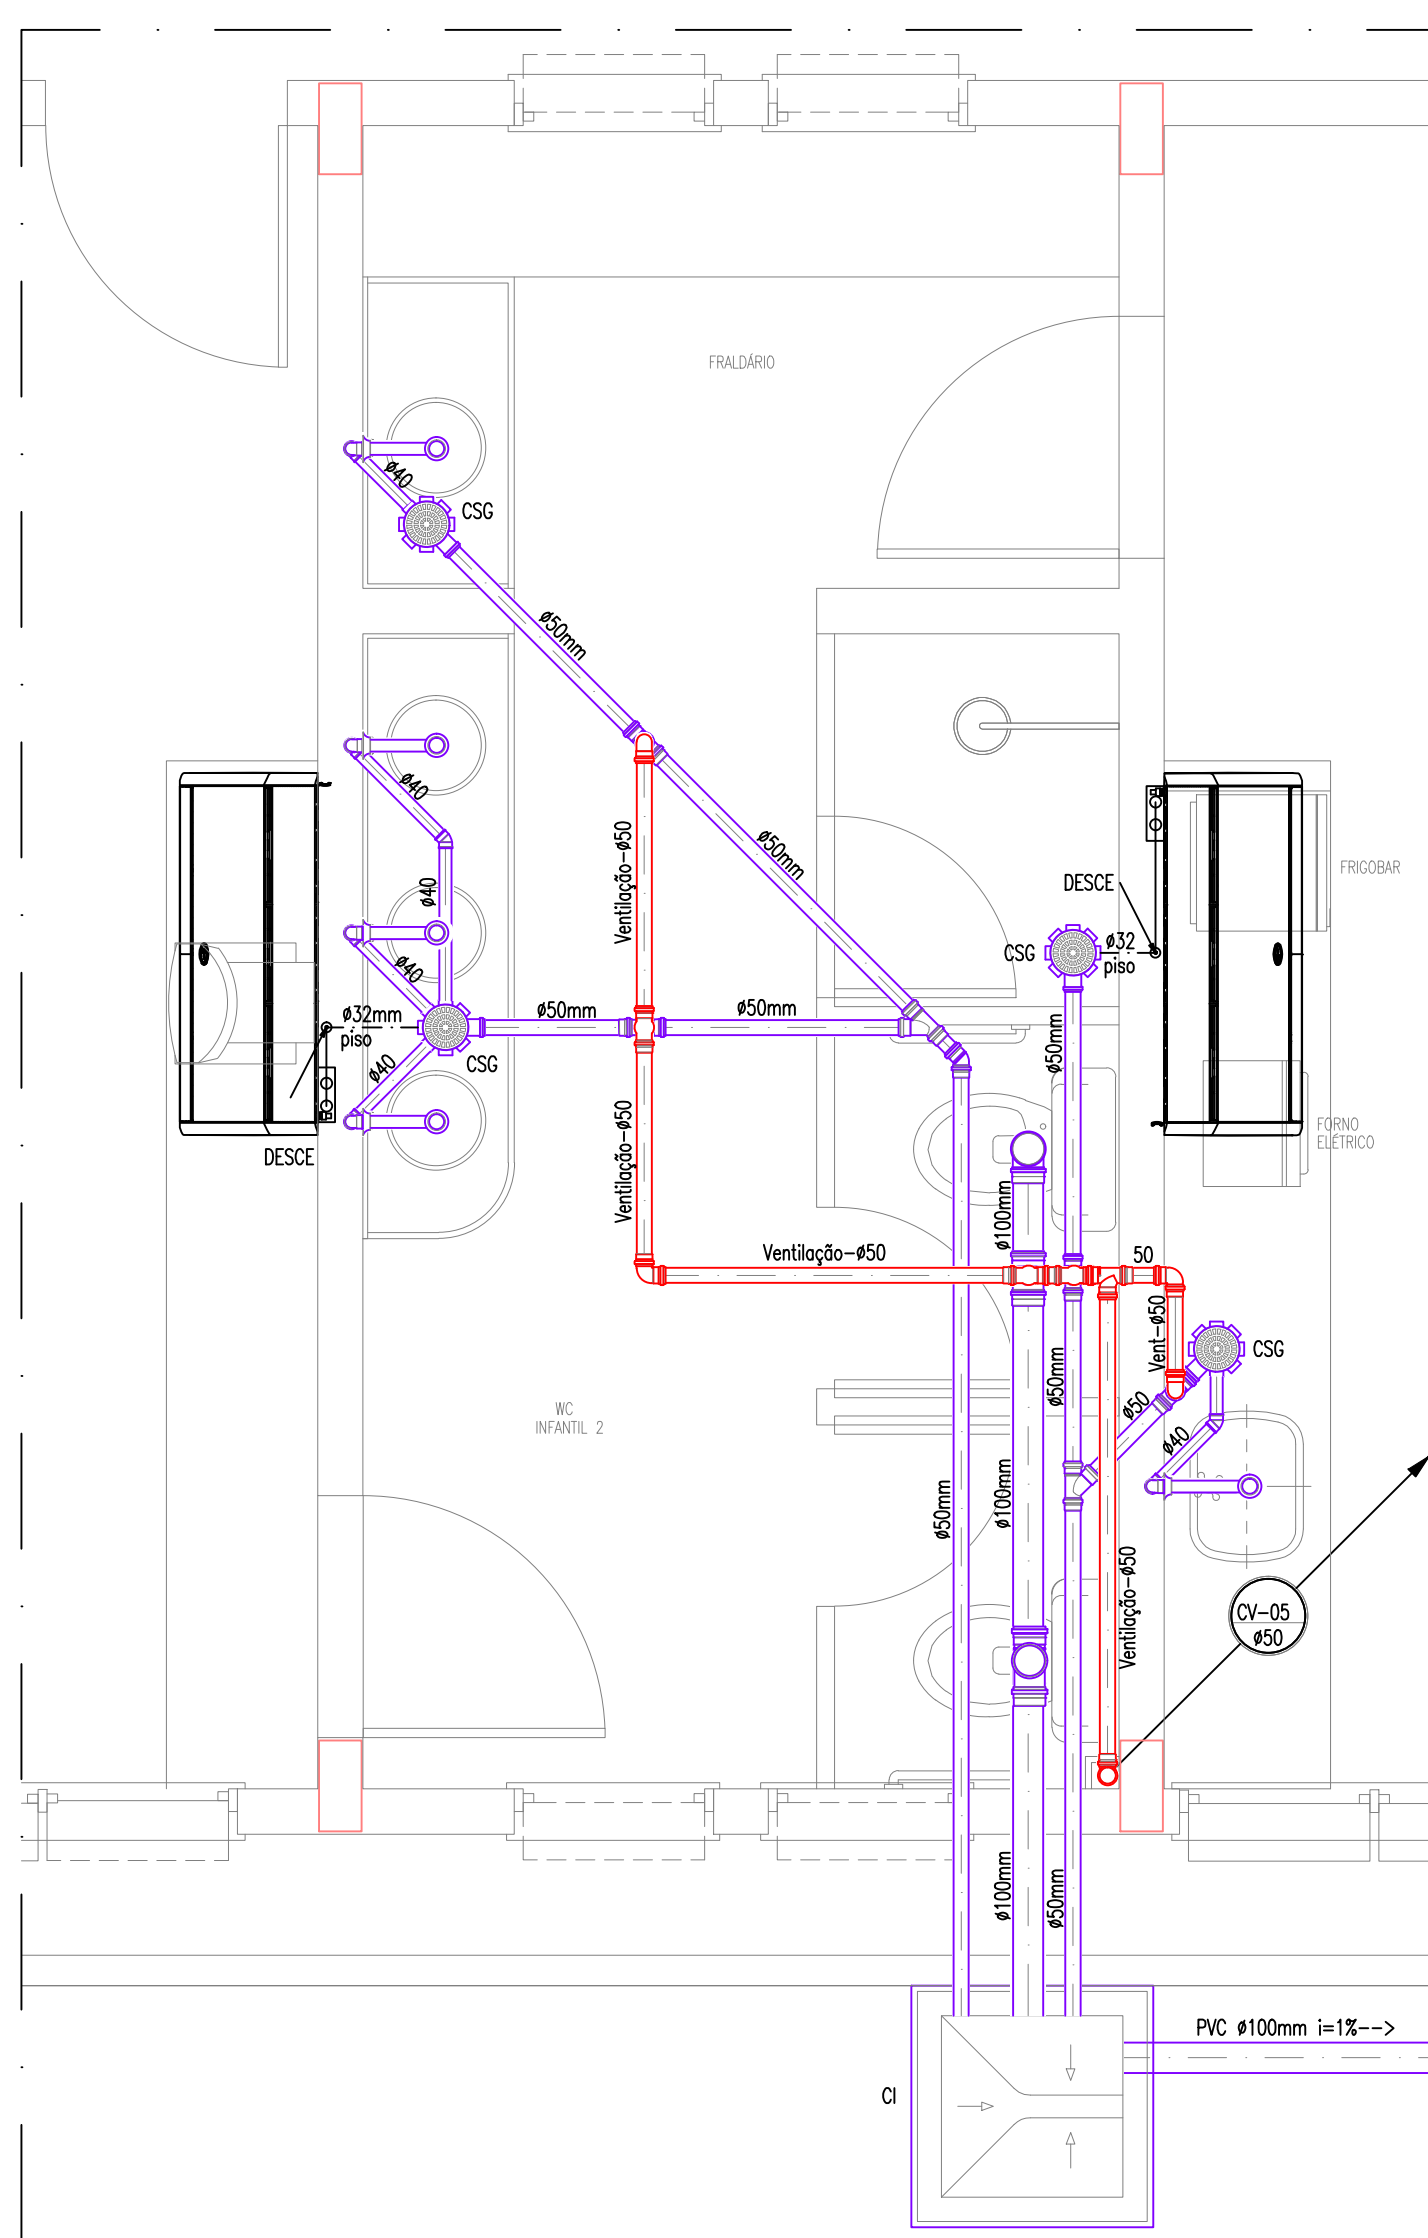
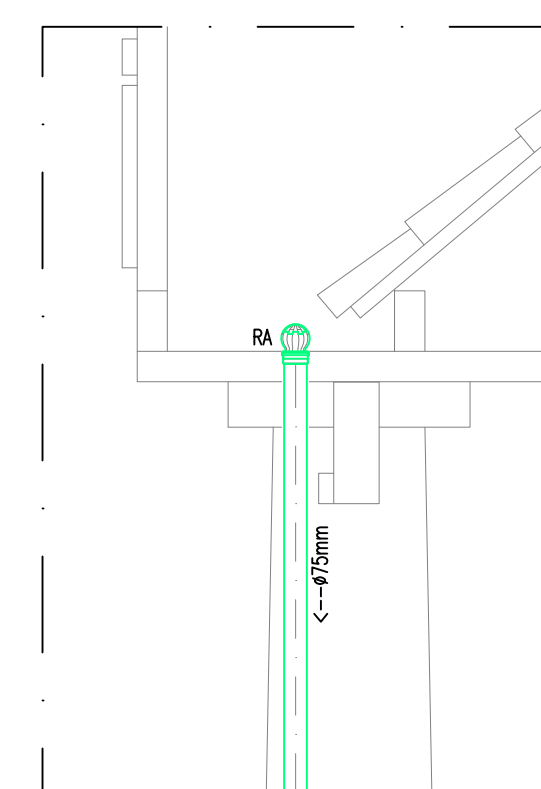
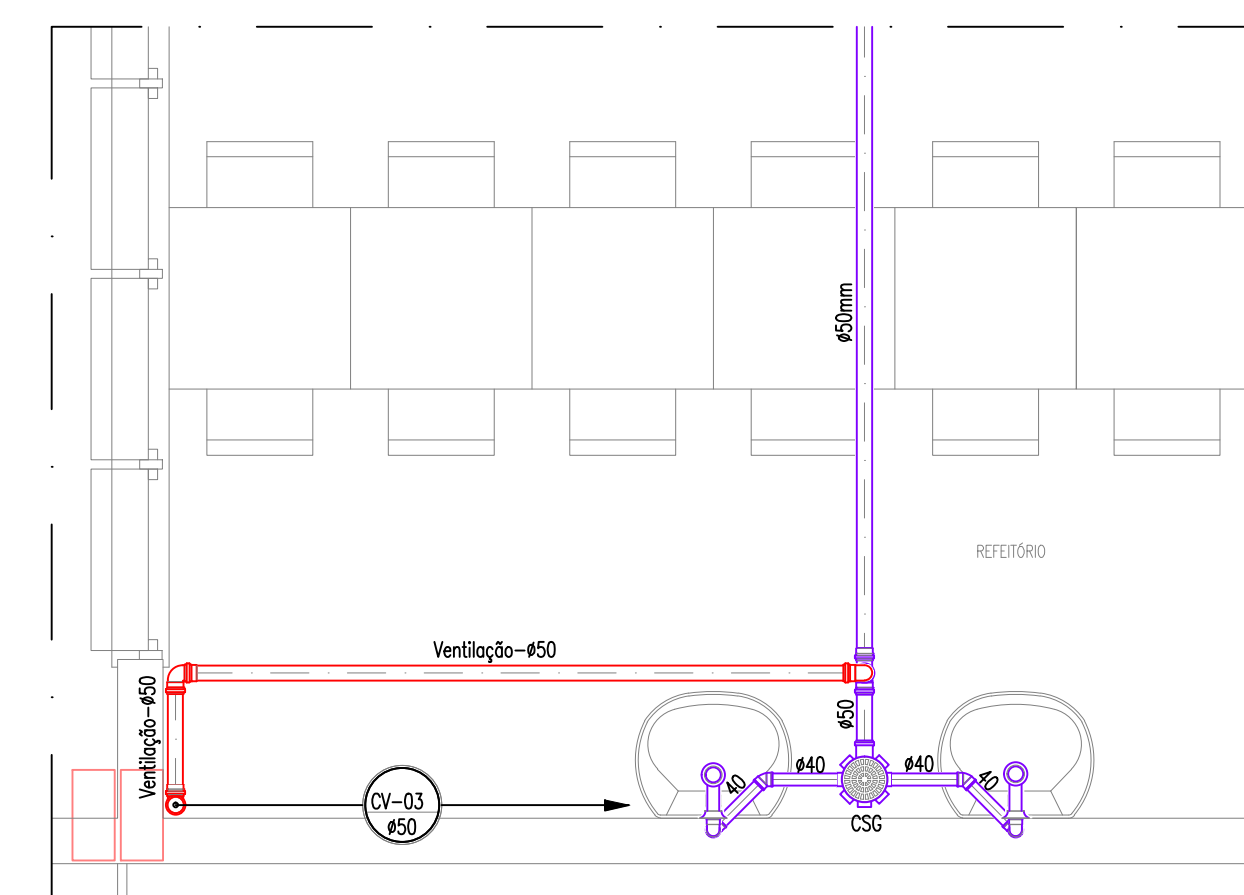
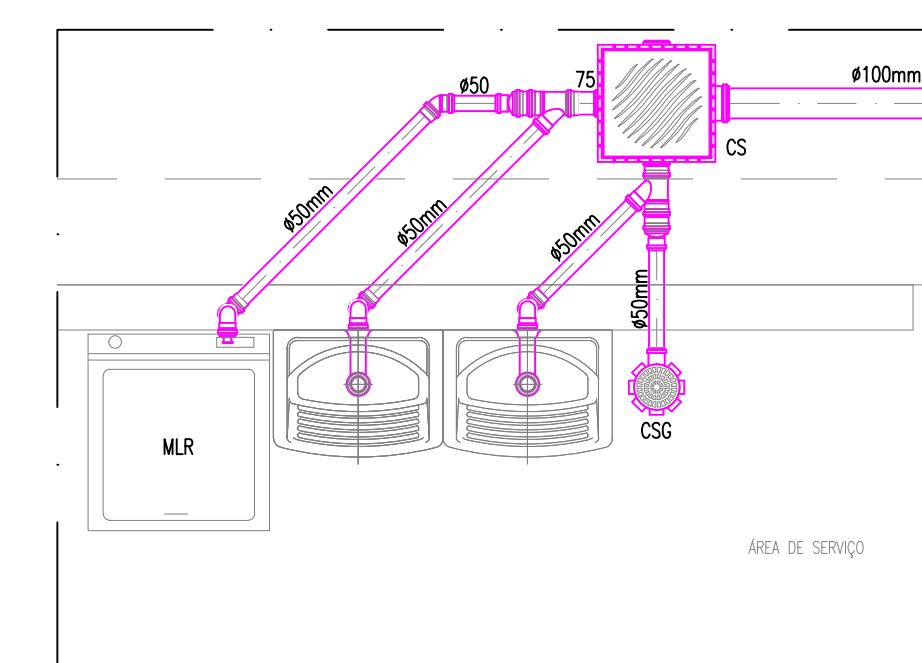
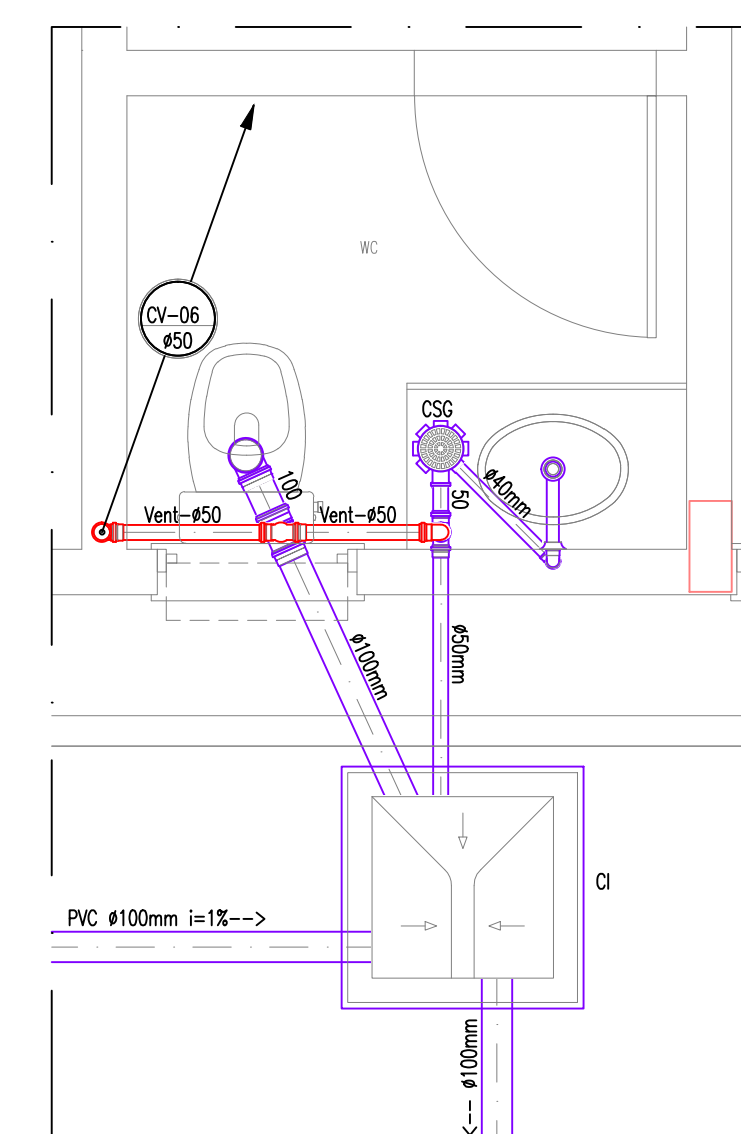
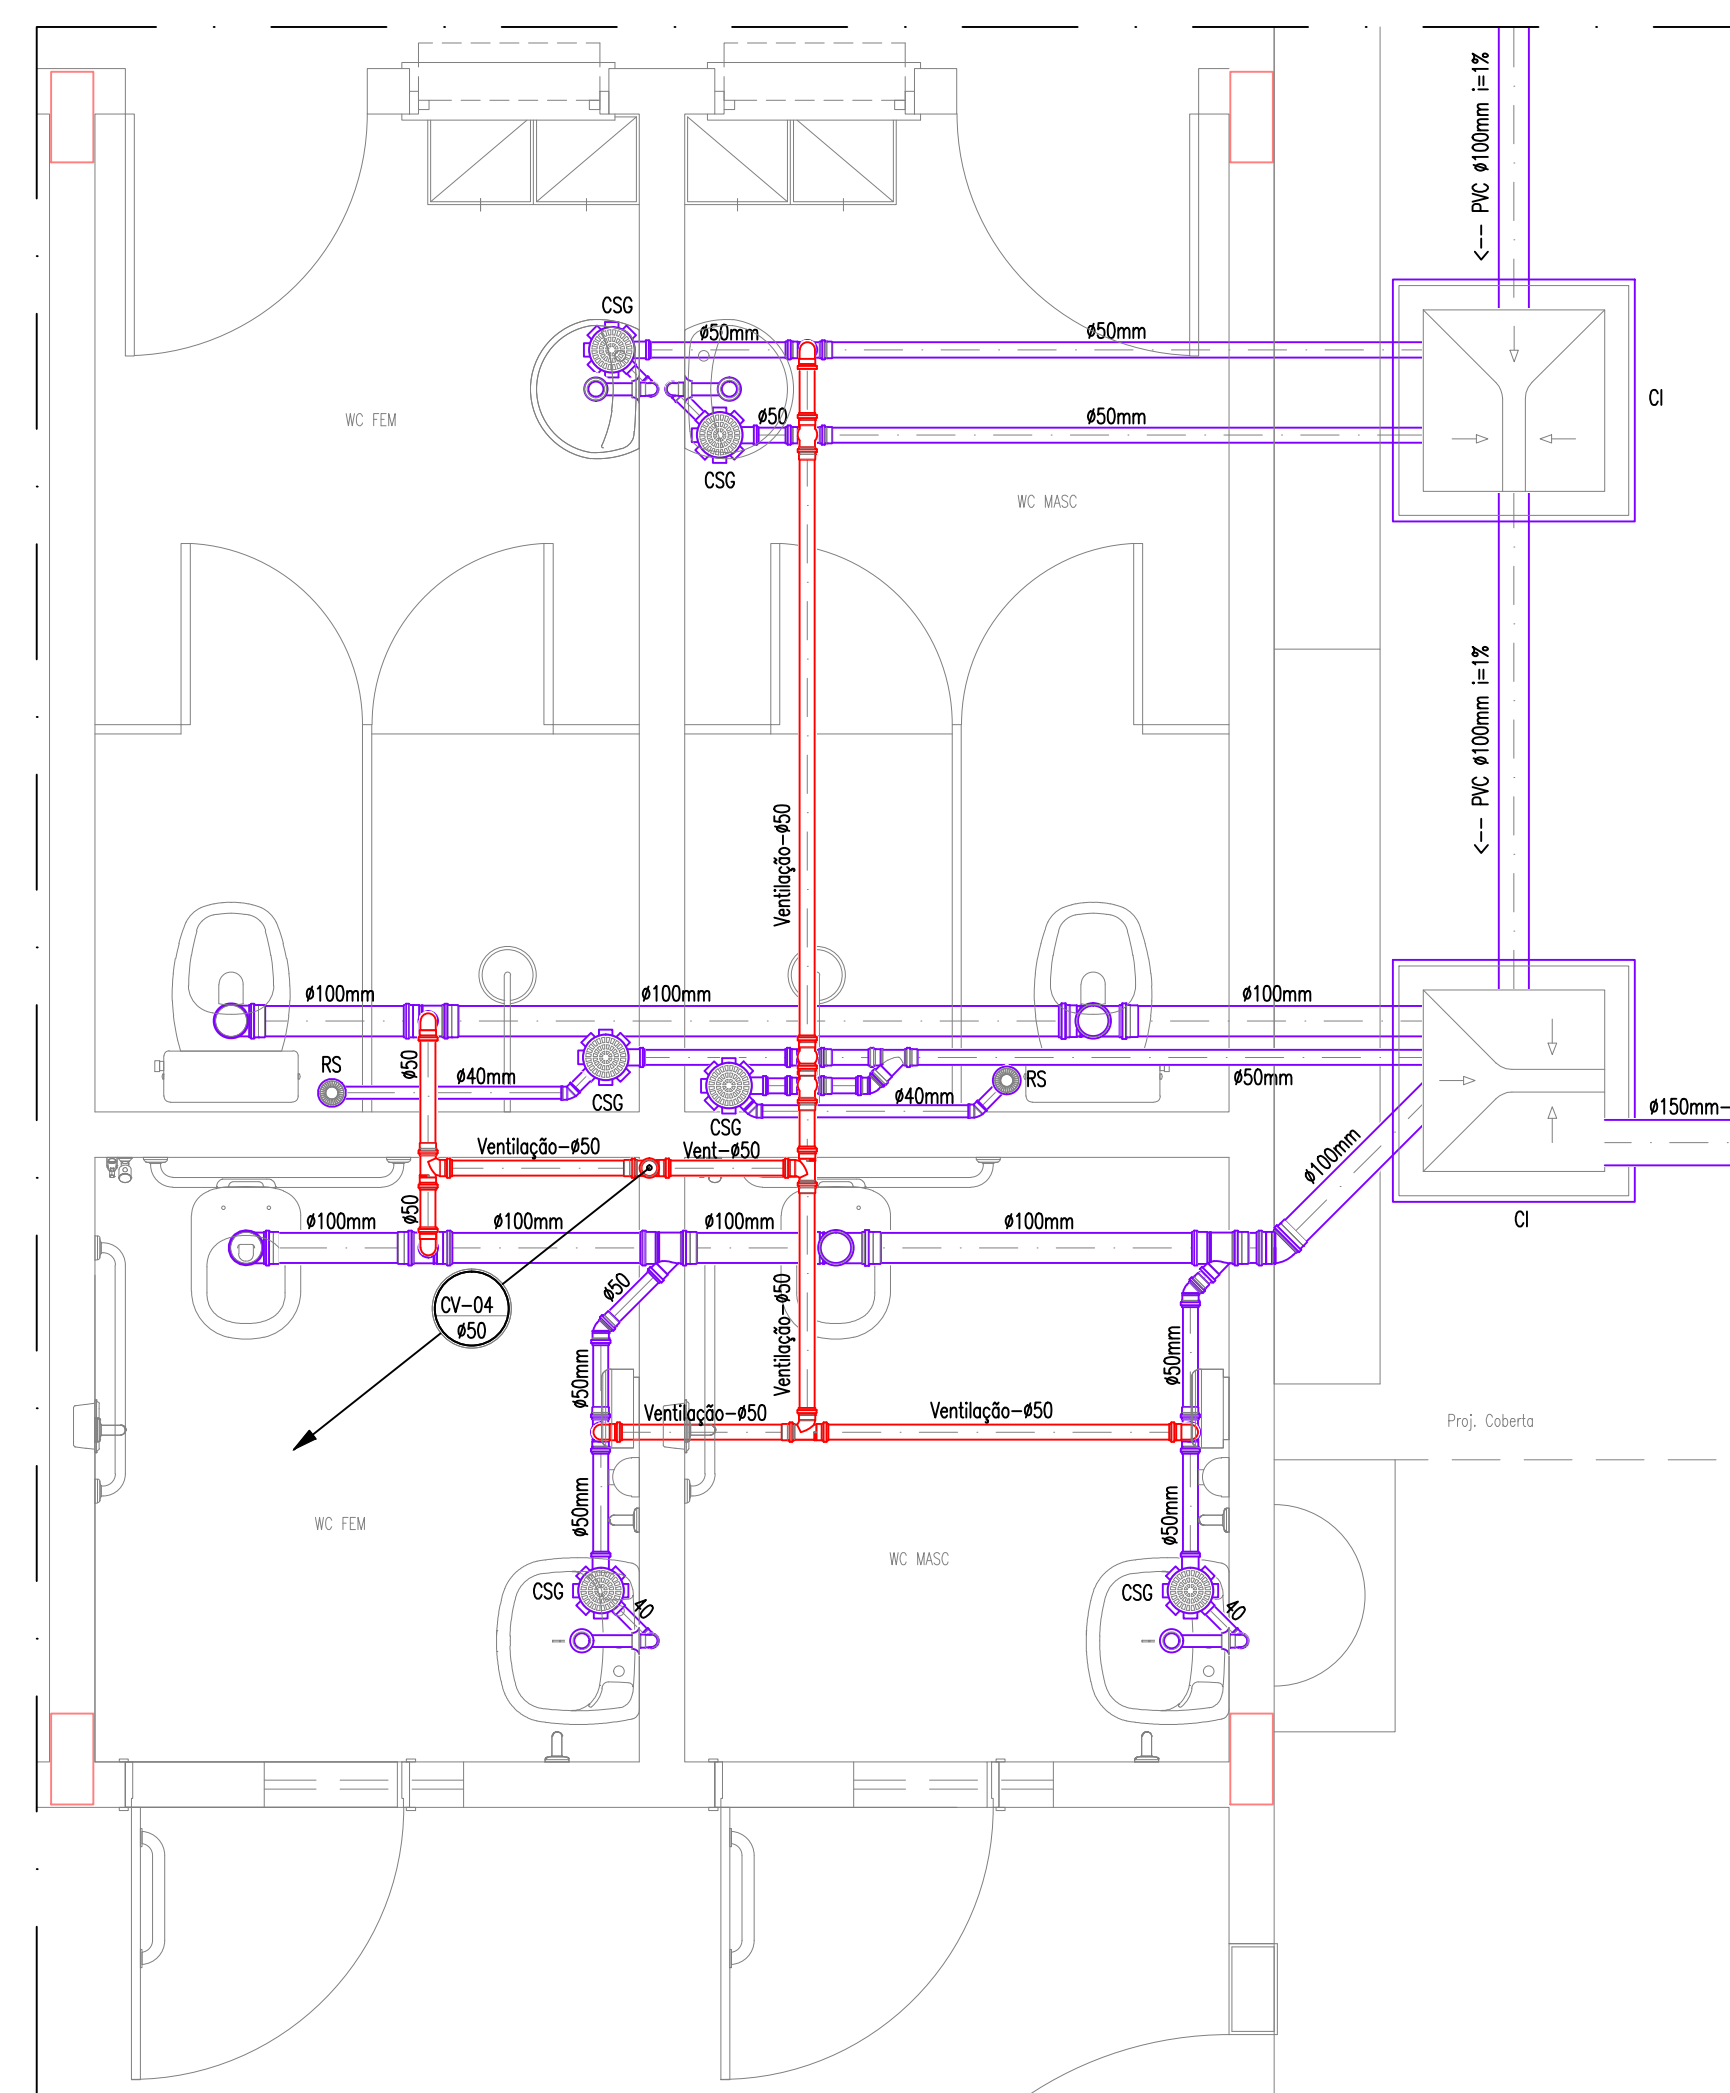
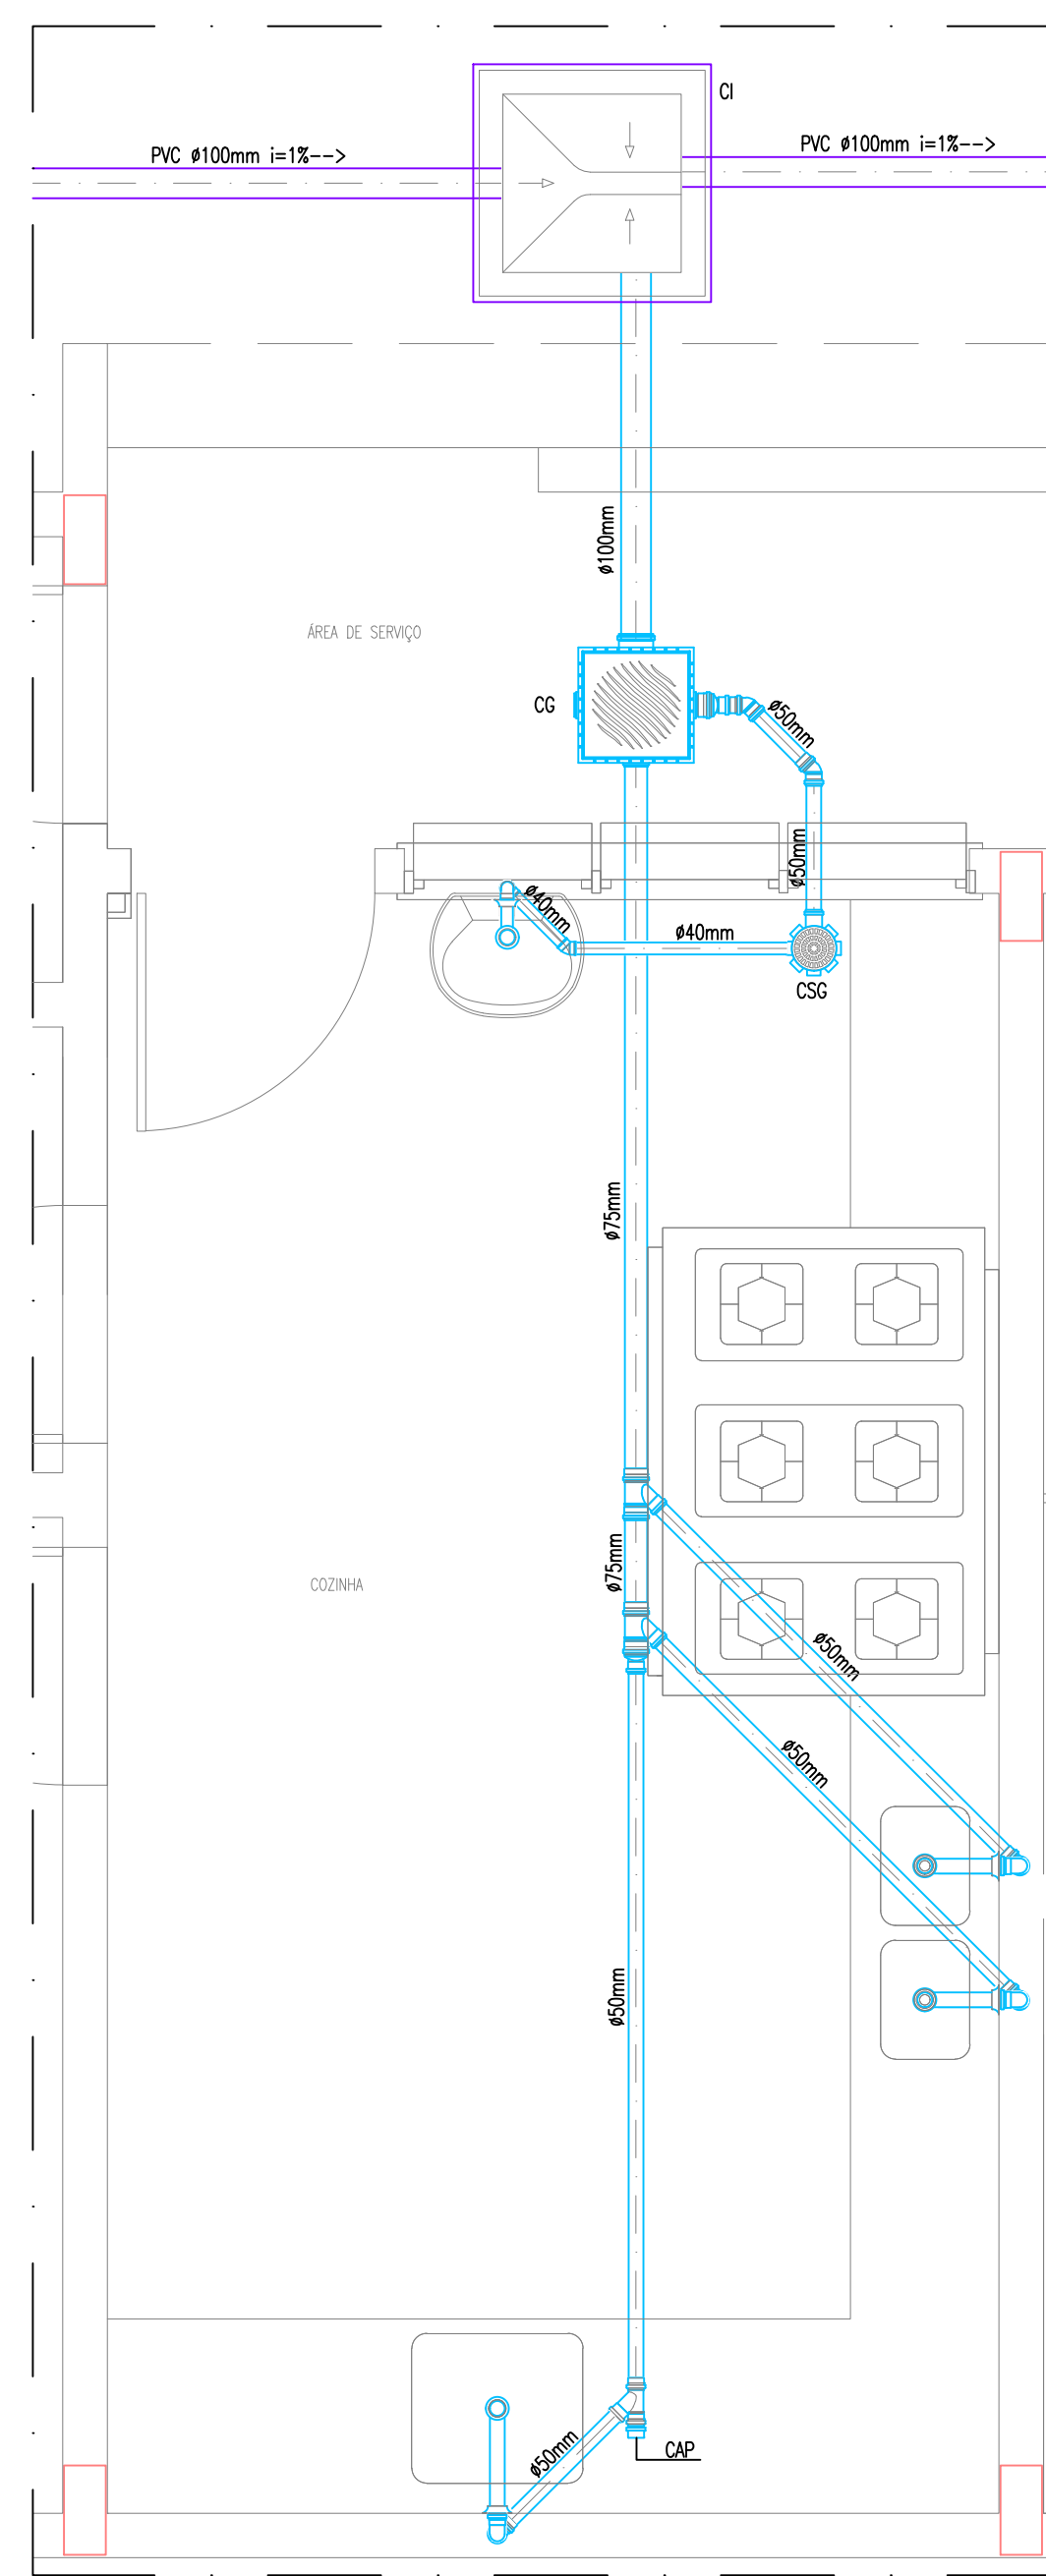
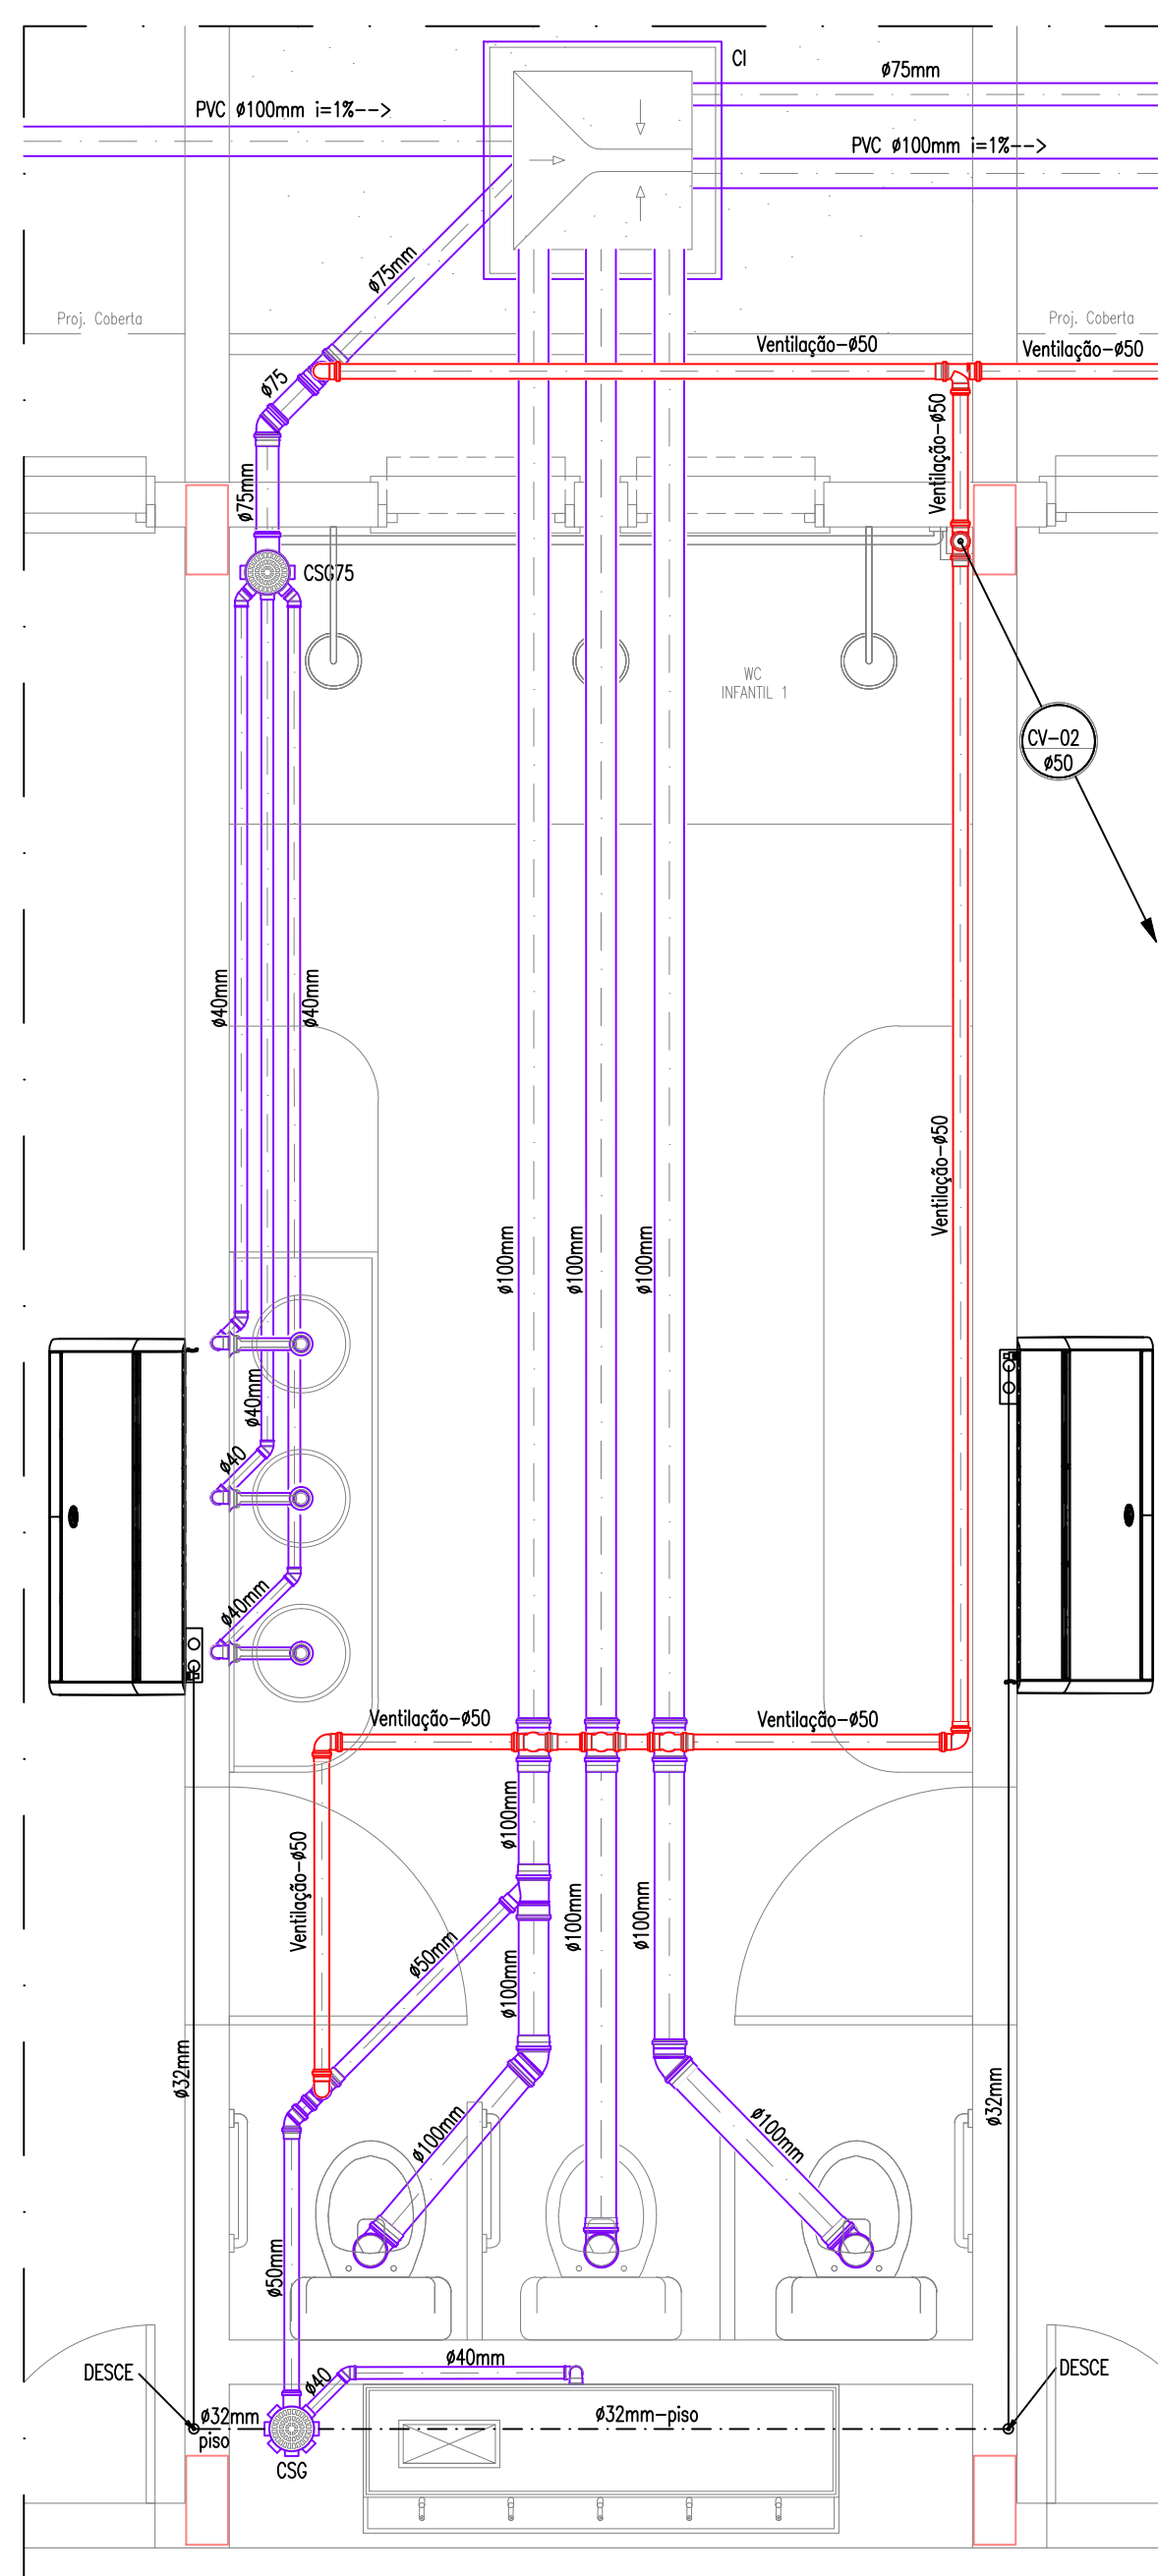


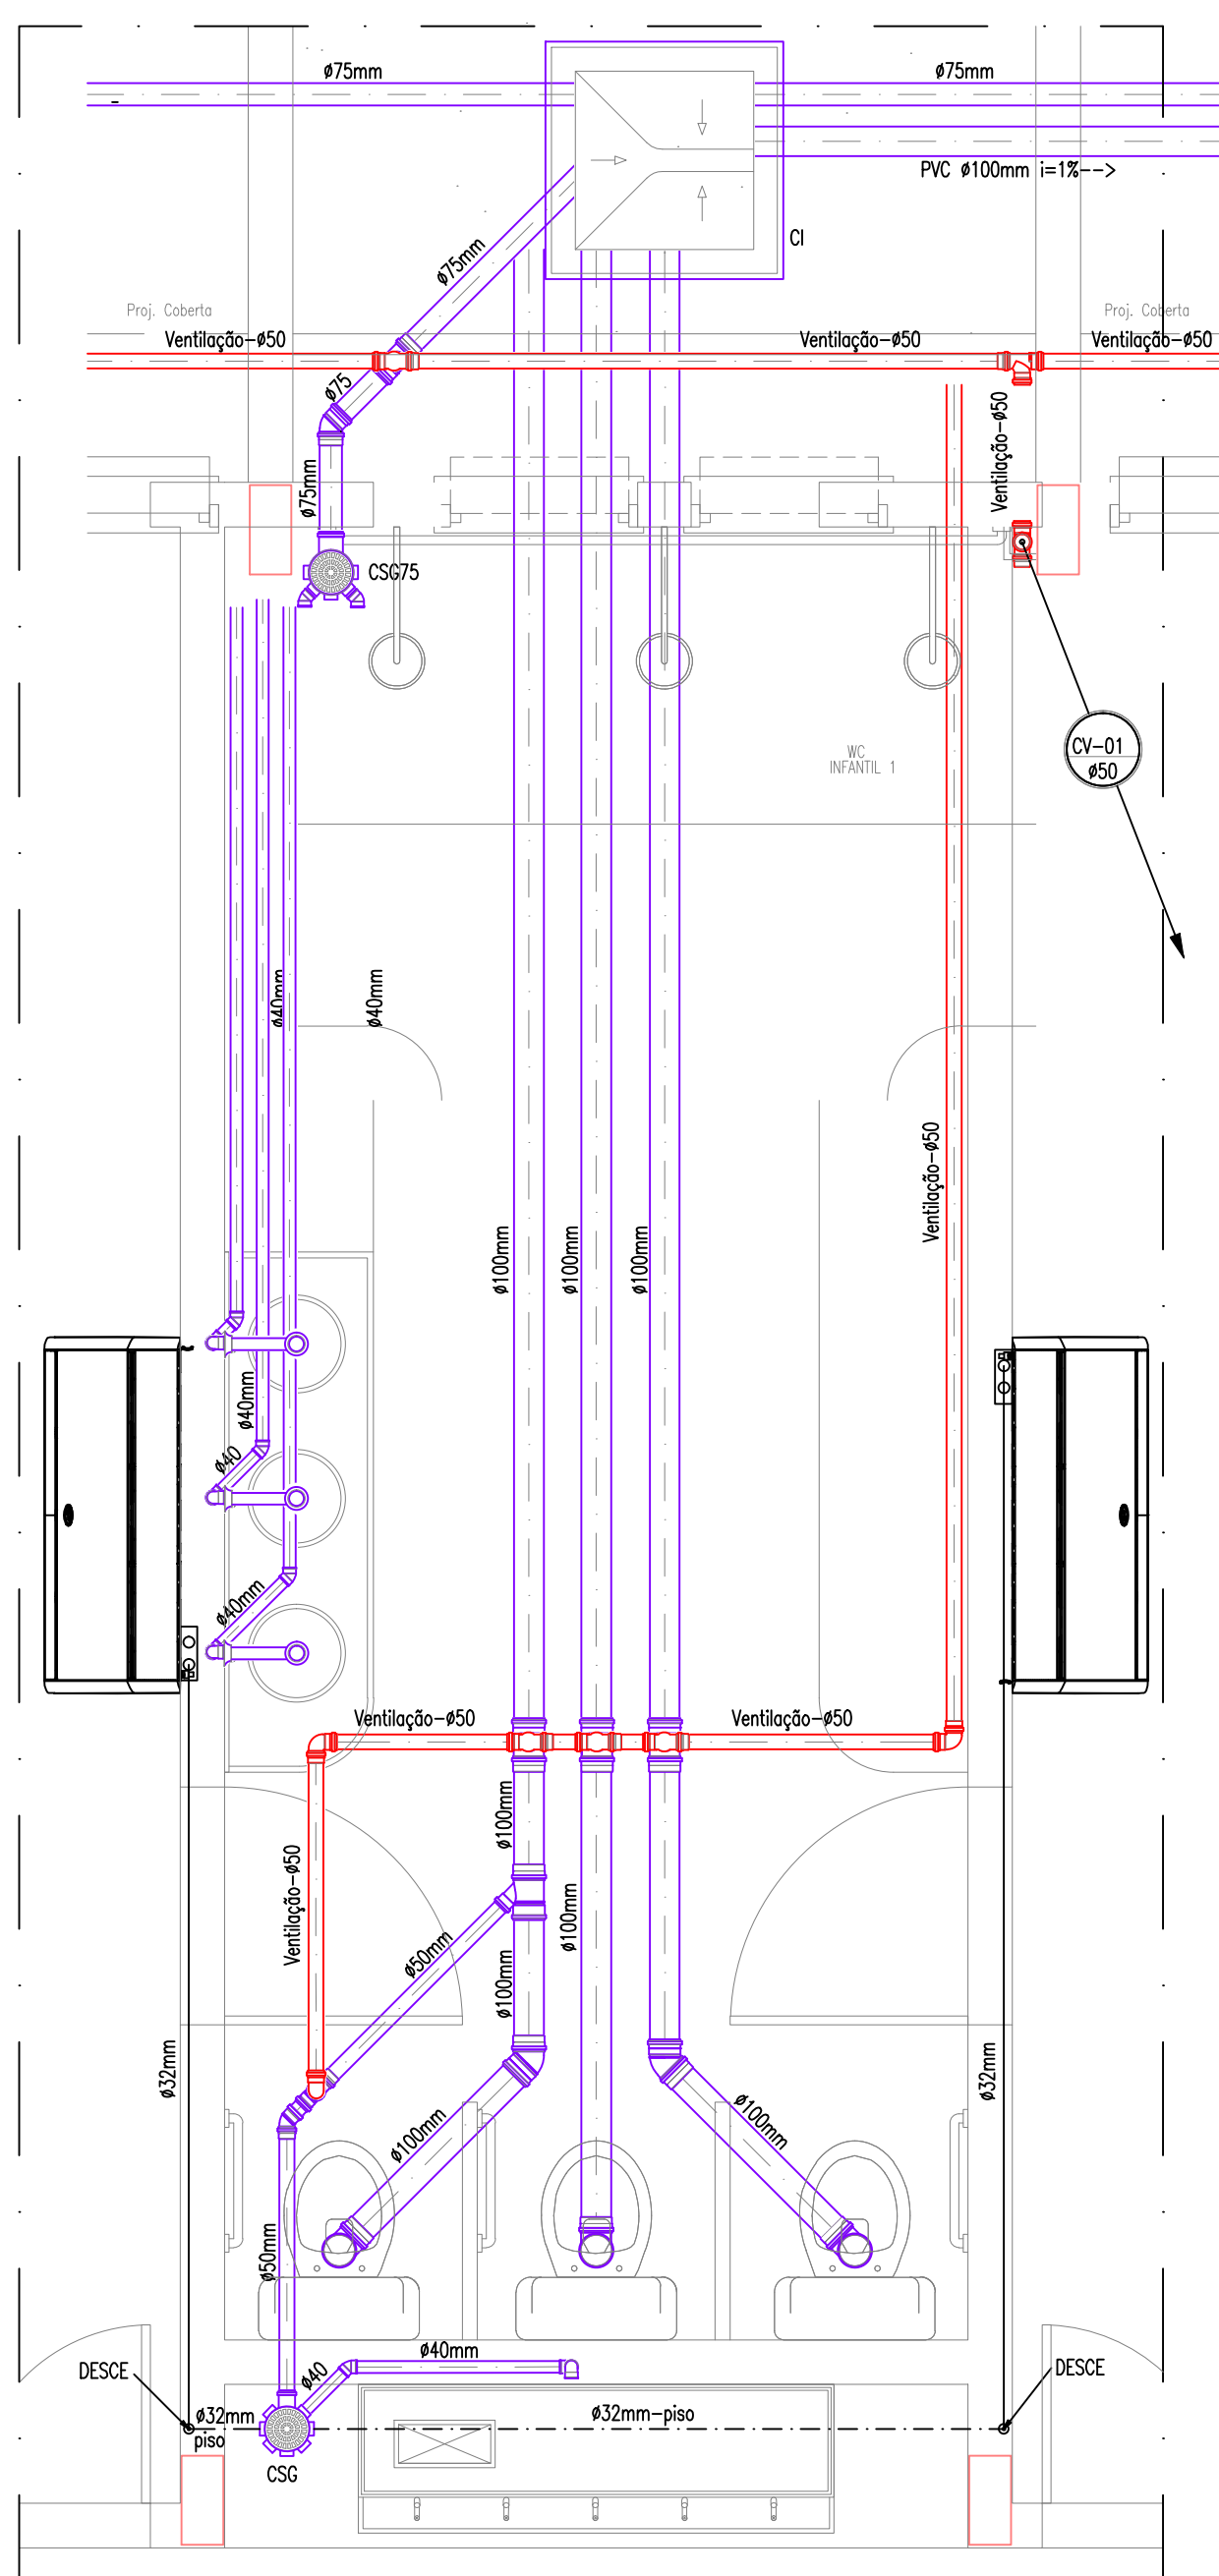

01	ATUALIZAÇÃO DAS INSTALAÇÕES DE ACORDO COM A ARQUITETURA ATUAL	FEHS/MC	04/06/2024
-	-	-	-
-	-	-	-
-	-	-	-

REVISÃO	ASSUNTO	DESENHO	DATA
PAGO		APROVO	
		PROPRIETÁRIO	
		PROJETO	
		PROJETO	
		CONSTRUÇÃO	

CONSELHO PROFISSIONAL	
SOP-CE	
SUPERINTENDÊNCIA DE OBRAS PÚBLICAS	
	
CEARÁ	
GOVERNO DO ESTADO	
SECRETARIA DAS CIDADES	
SECRETARIA DAS CIDADES	
SOP - SUPERINTENDÊNCIA DE OBRAS PÚBLICAS	
PROJETO:	
CEI - CENTRO DE EDUCAÇÃO INFANTIL (PADRÃO VERSÃO 2024)	
INTERESSADO:	
SEDUC - SECRETARIA DA EDUCAÇÃO	
ENDEREÇO:	
MUNICÍPIO:	
•	
AUTOR:	
TELEFONE:	E-MAIL:
AUTOR:	CREA:
TELEFONE:	E-MAIL:
RESERVA DE PROPRIEDADE INTELECTUAL	
A PROPRIEDADE INTELECTUAL DO PROJETO PERTENCE AO SEU AUTOR E A PROPRIEDADE DO PROJETO É RESERVADA AO SEU AUTOR, DE ACORDO COM A LEGISLAÇÃO PERTINENTE. O USO DESTES PROJETOS OU DE QUALQUER DE SEUS COMPONENTES QUE NÃO FORMAREM ENTREGUE FINALIZADA, SEMPRE CONSIDERADOS COMO APROPRIADA ILÍCITA E SERÃO APLICADAS AS LEIS QUE DEFENDEM DITOS DIREITOS A TÍTULO DE AUTORIA.	
DESENHO: EMANUEL SAMPAIO	
DATA: 14/04/2023	
REVISÃO: 01	
VOLUME: FILTRO SUM TX 30Lm2 d.svg	