
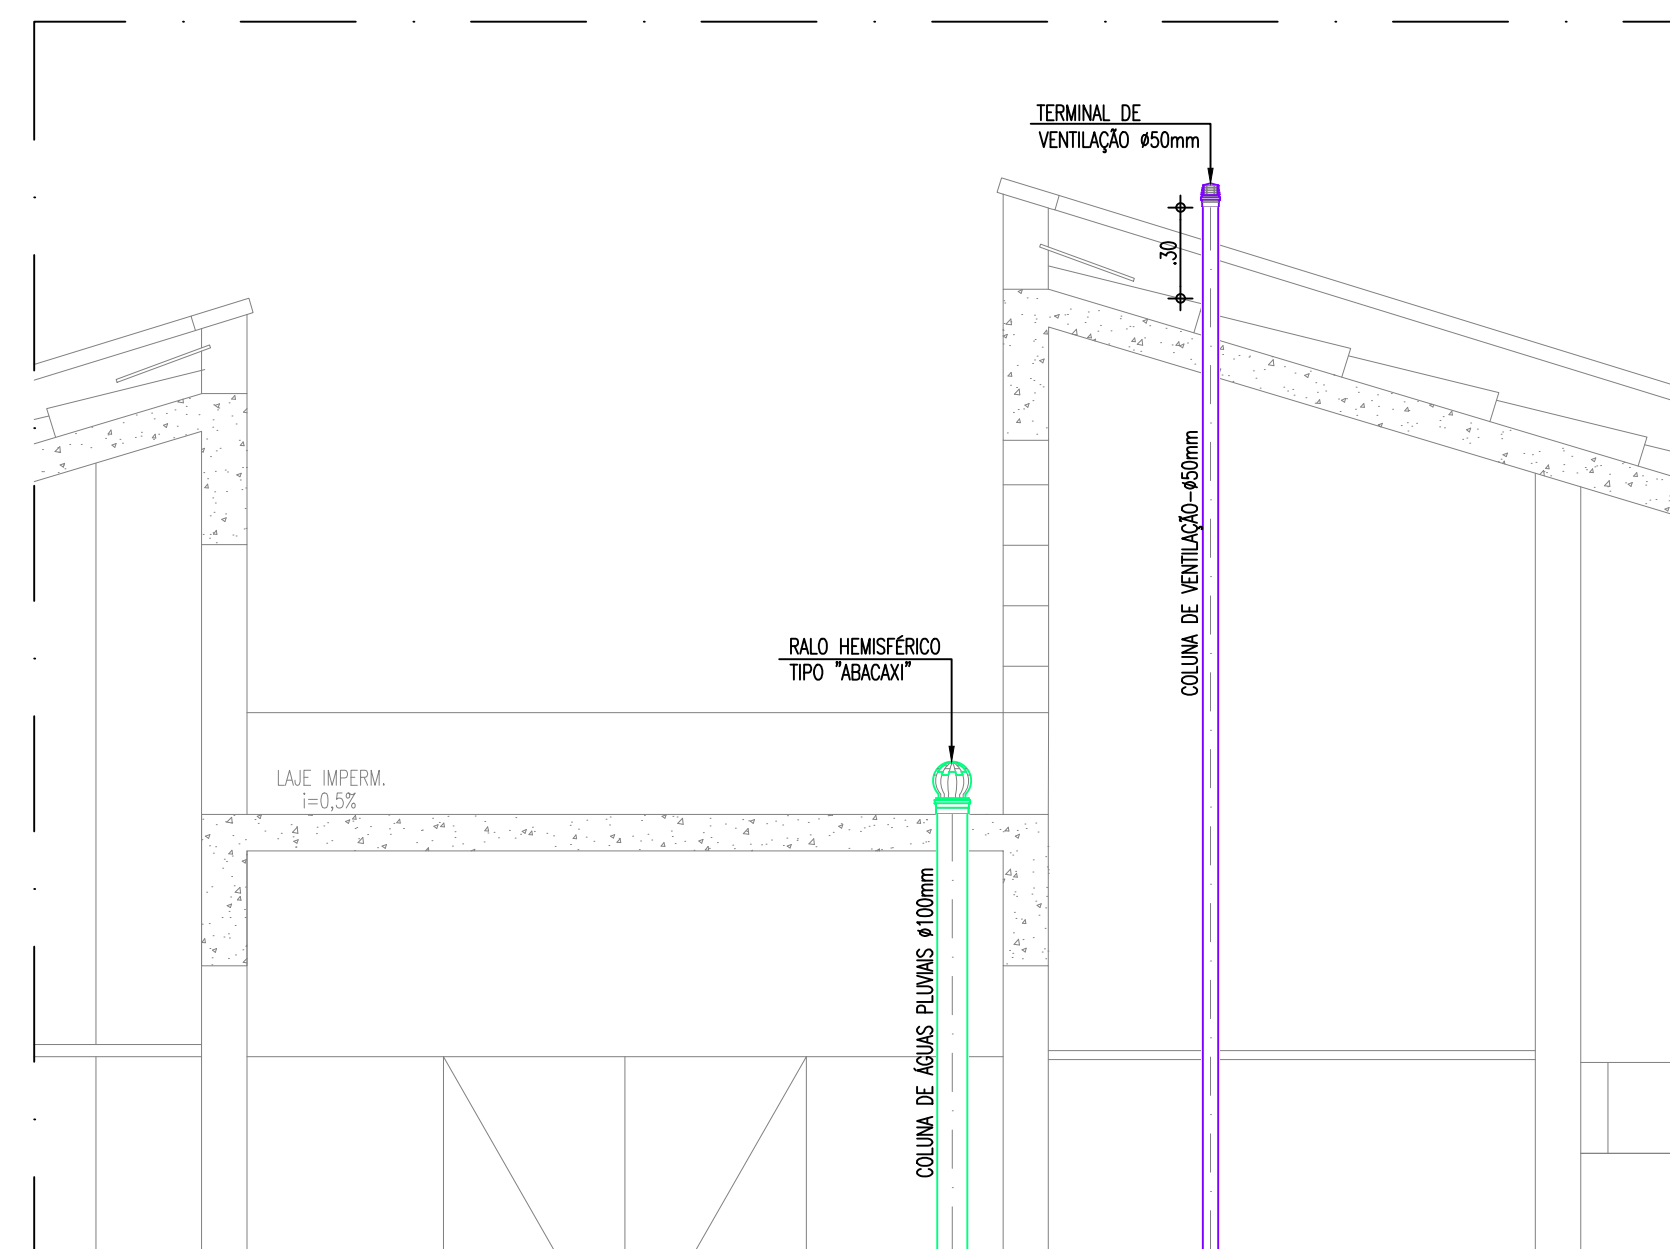
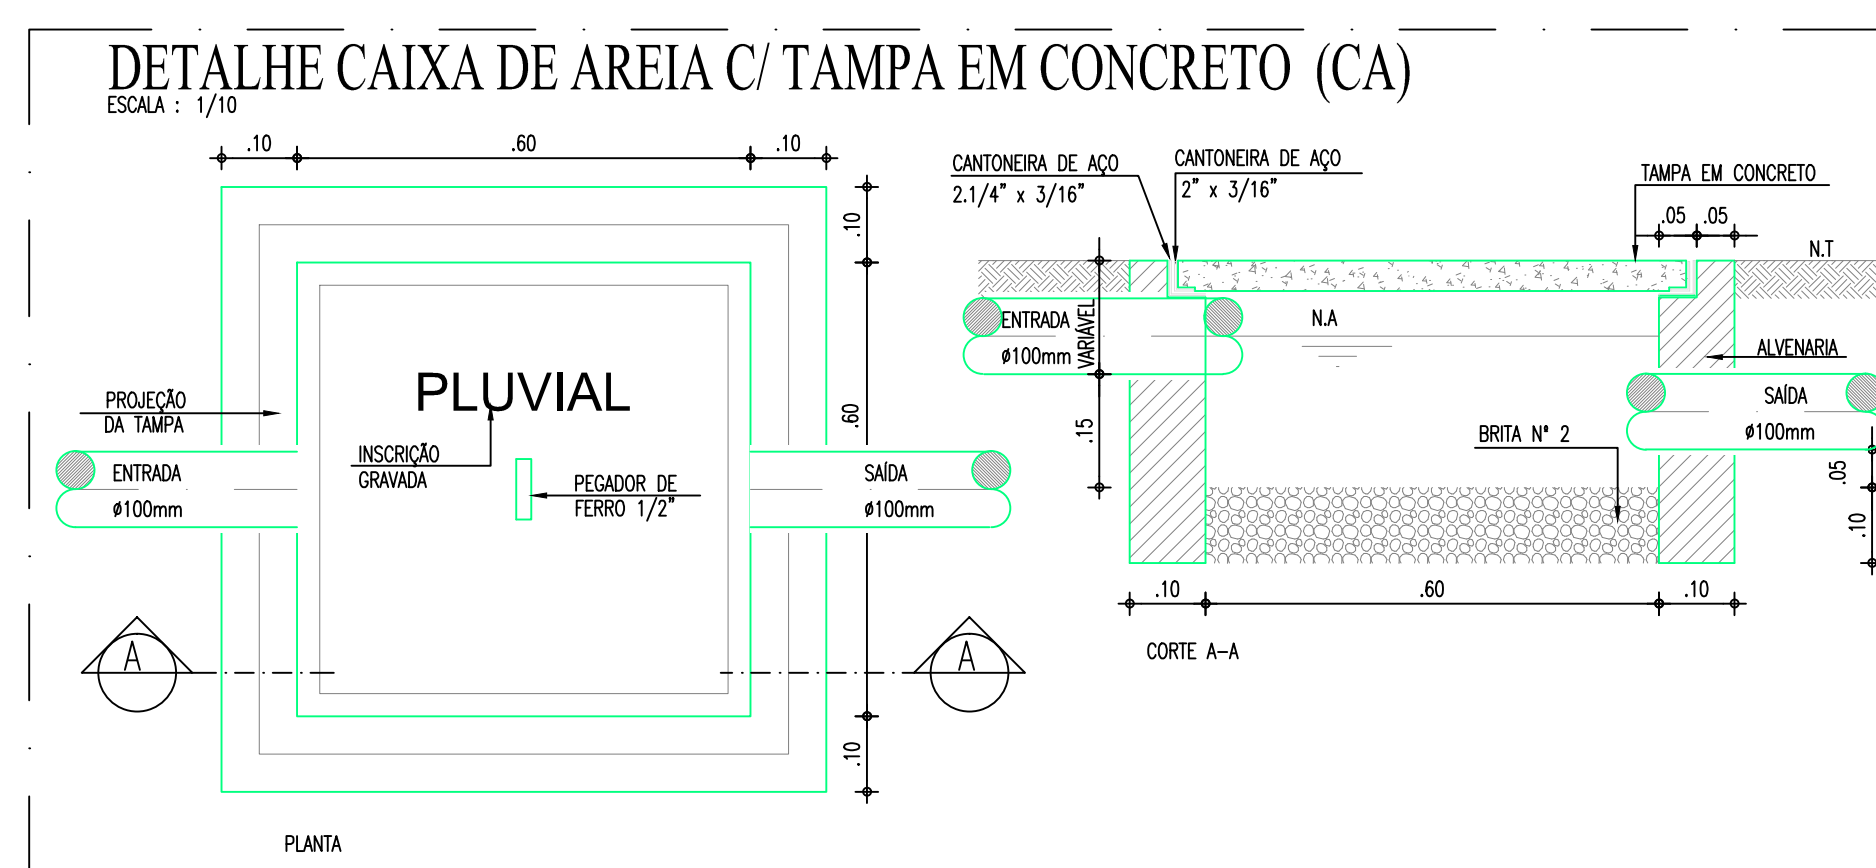
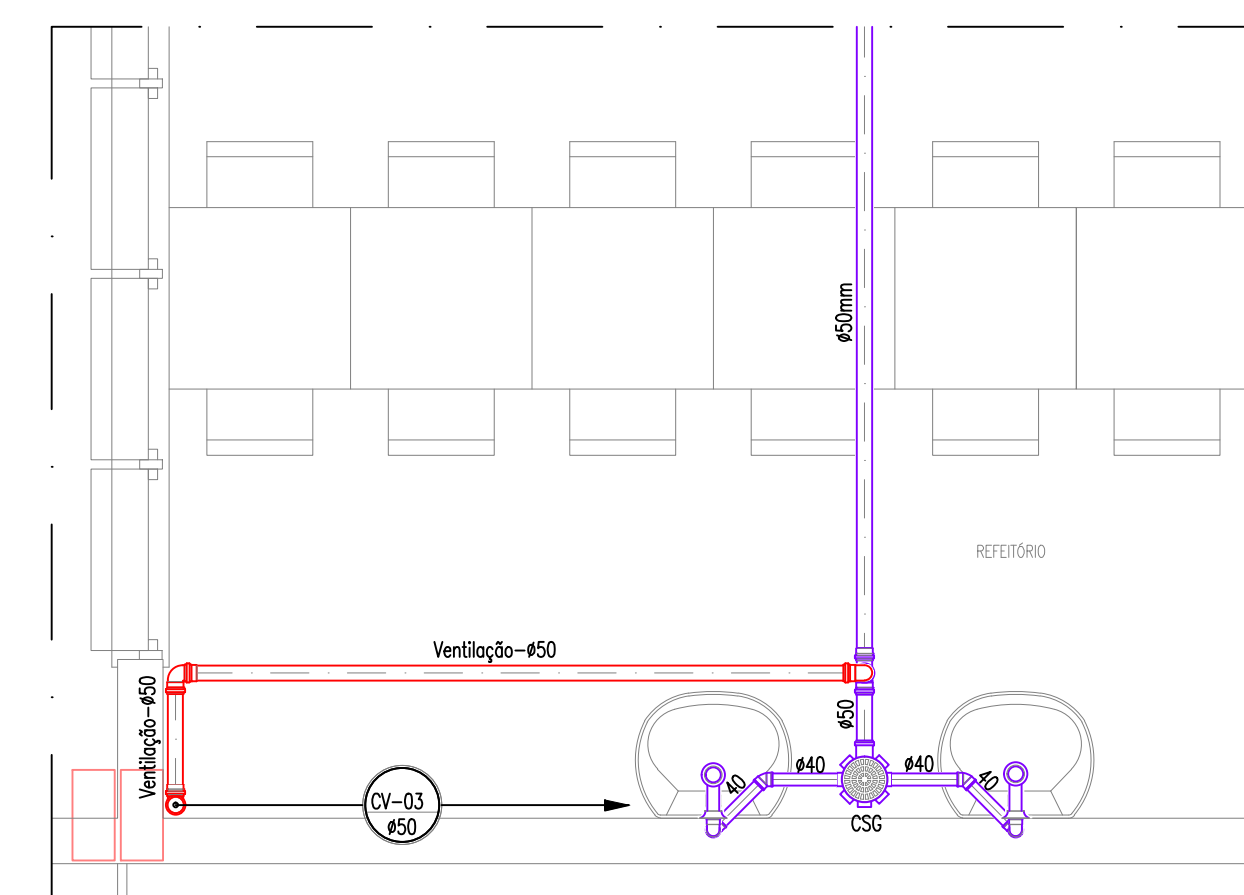
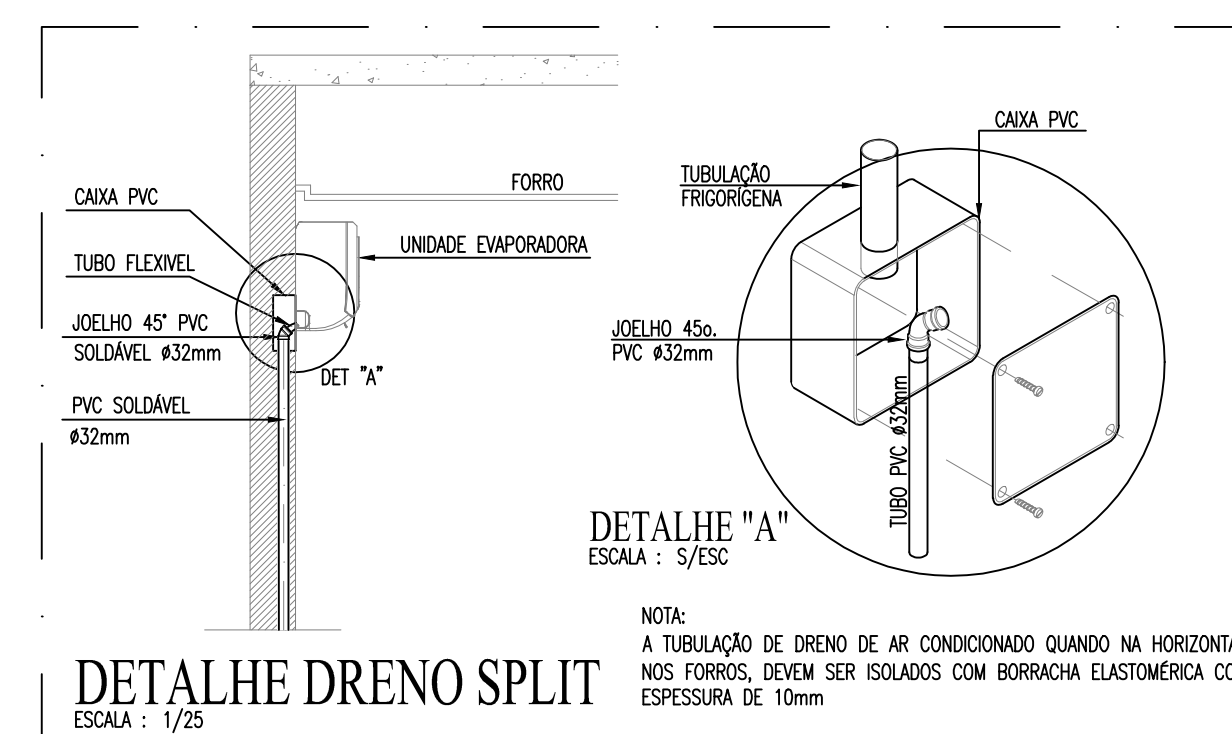
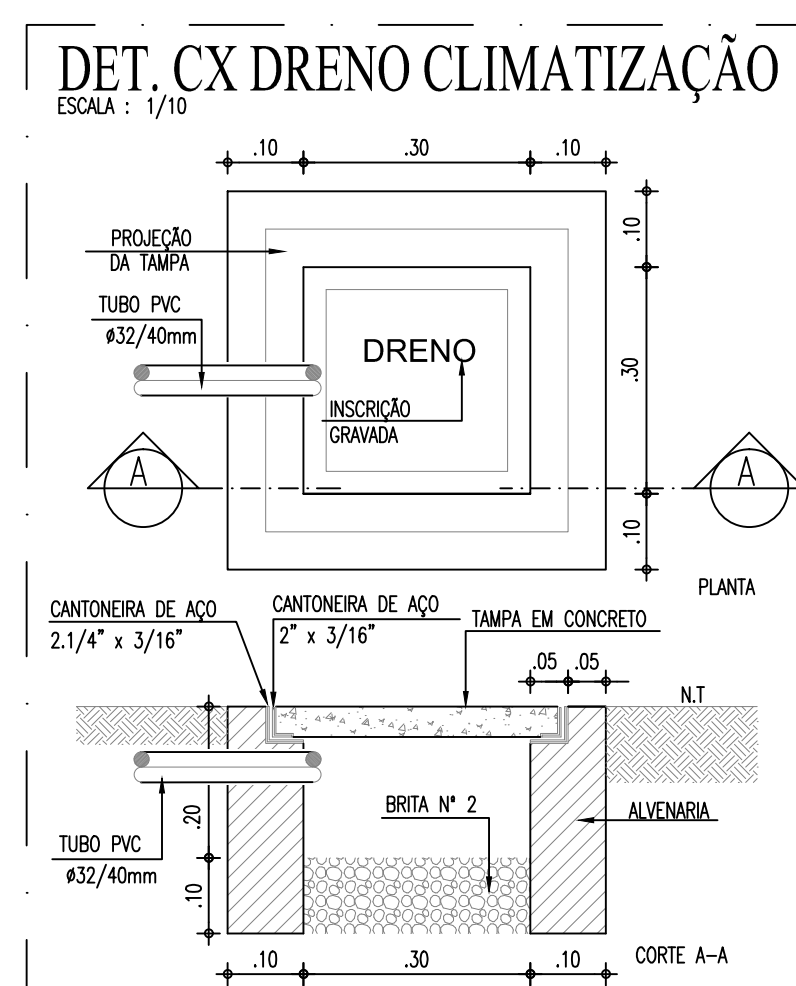
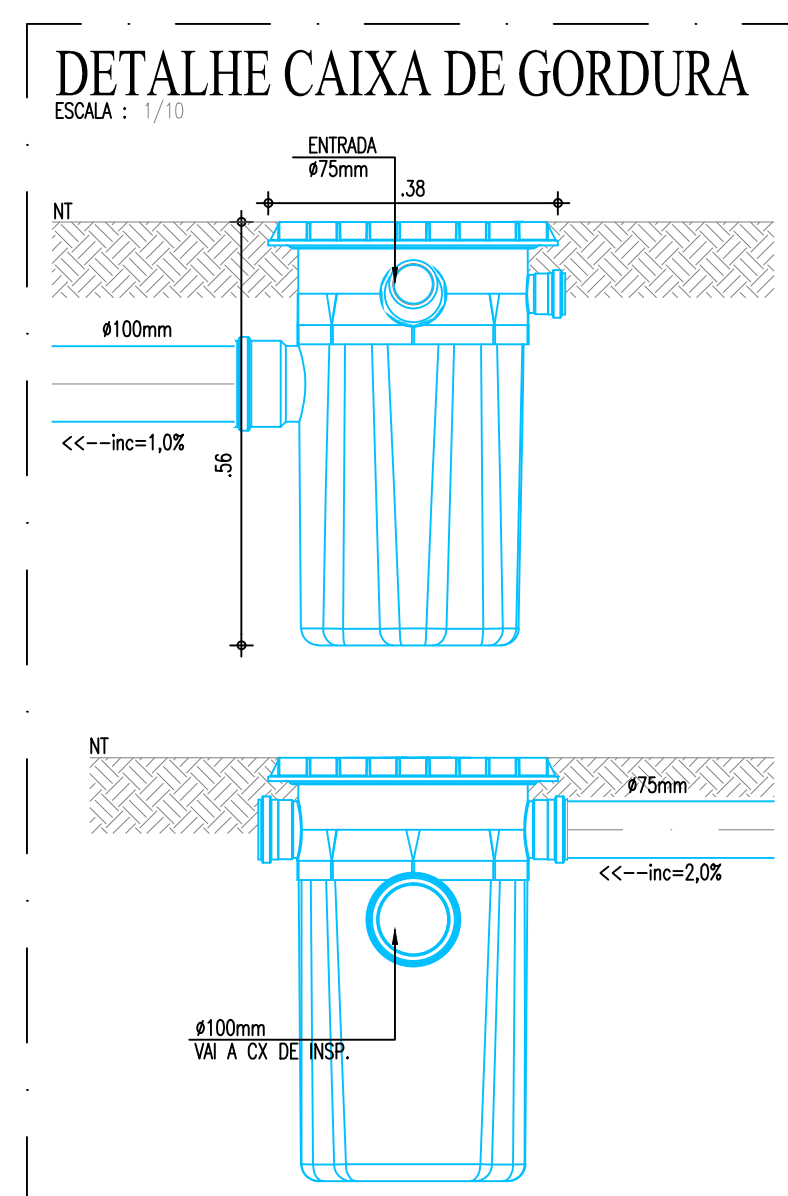
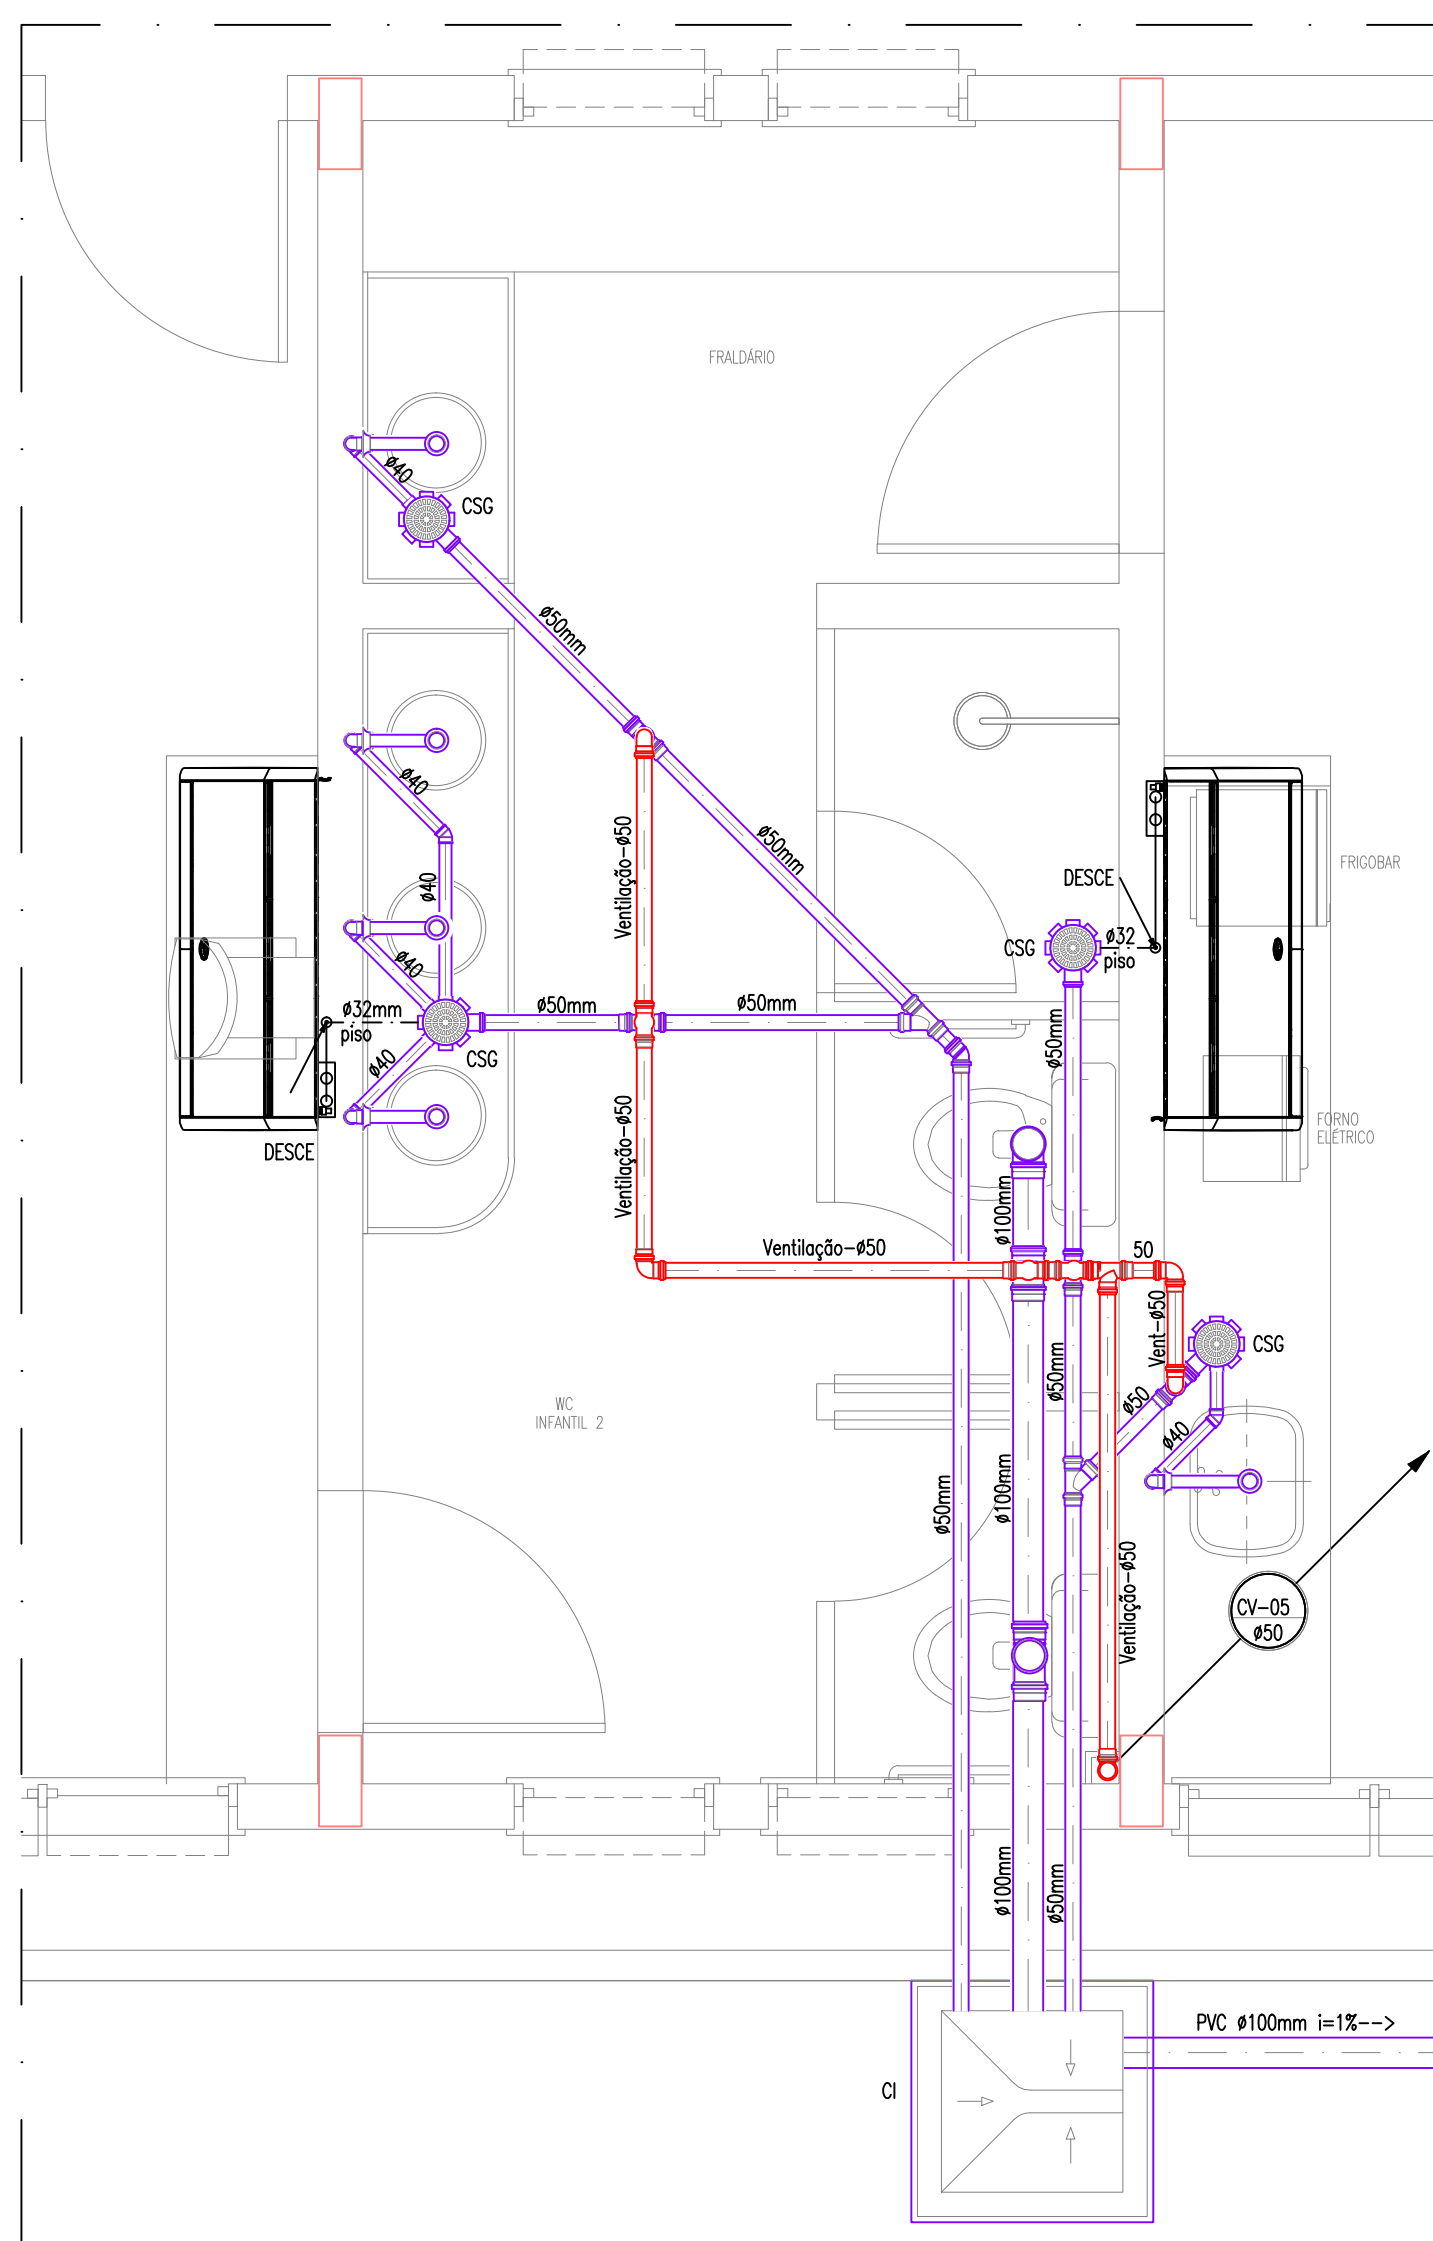
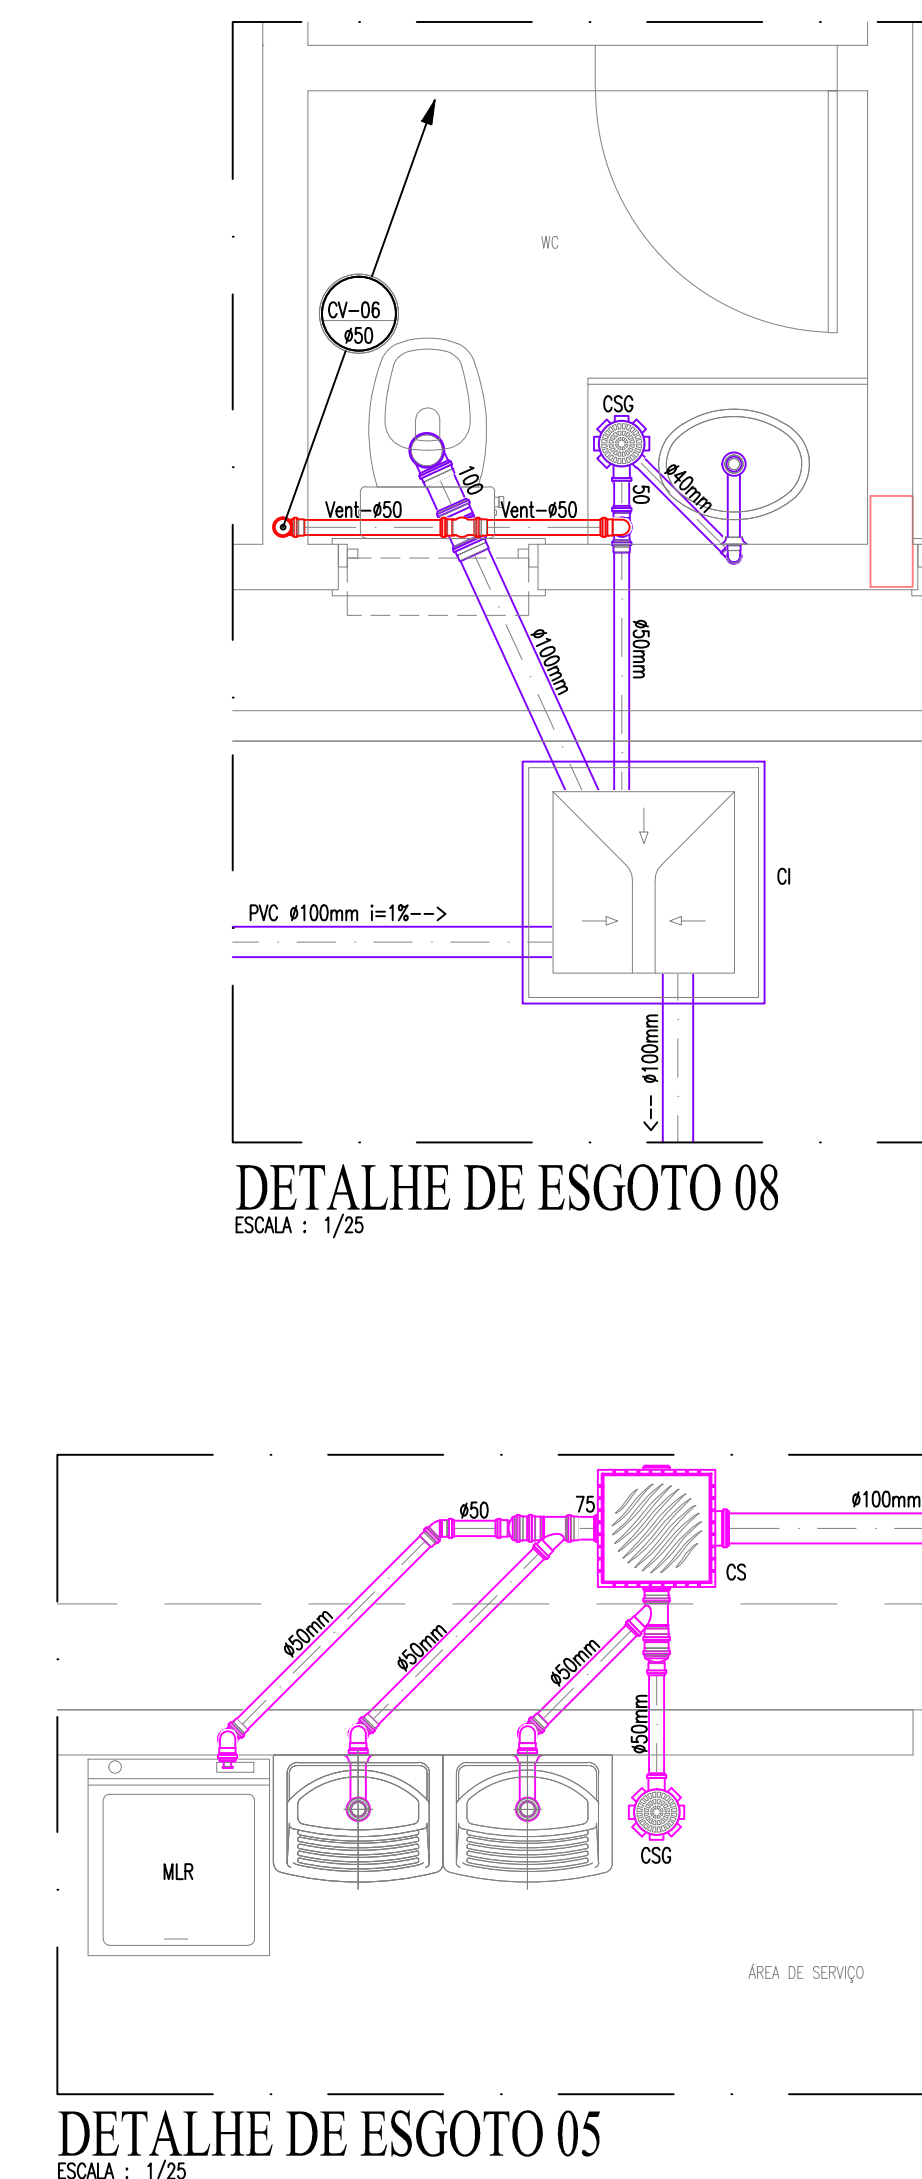
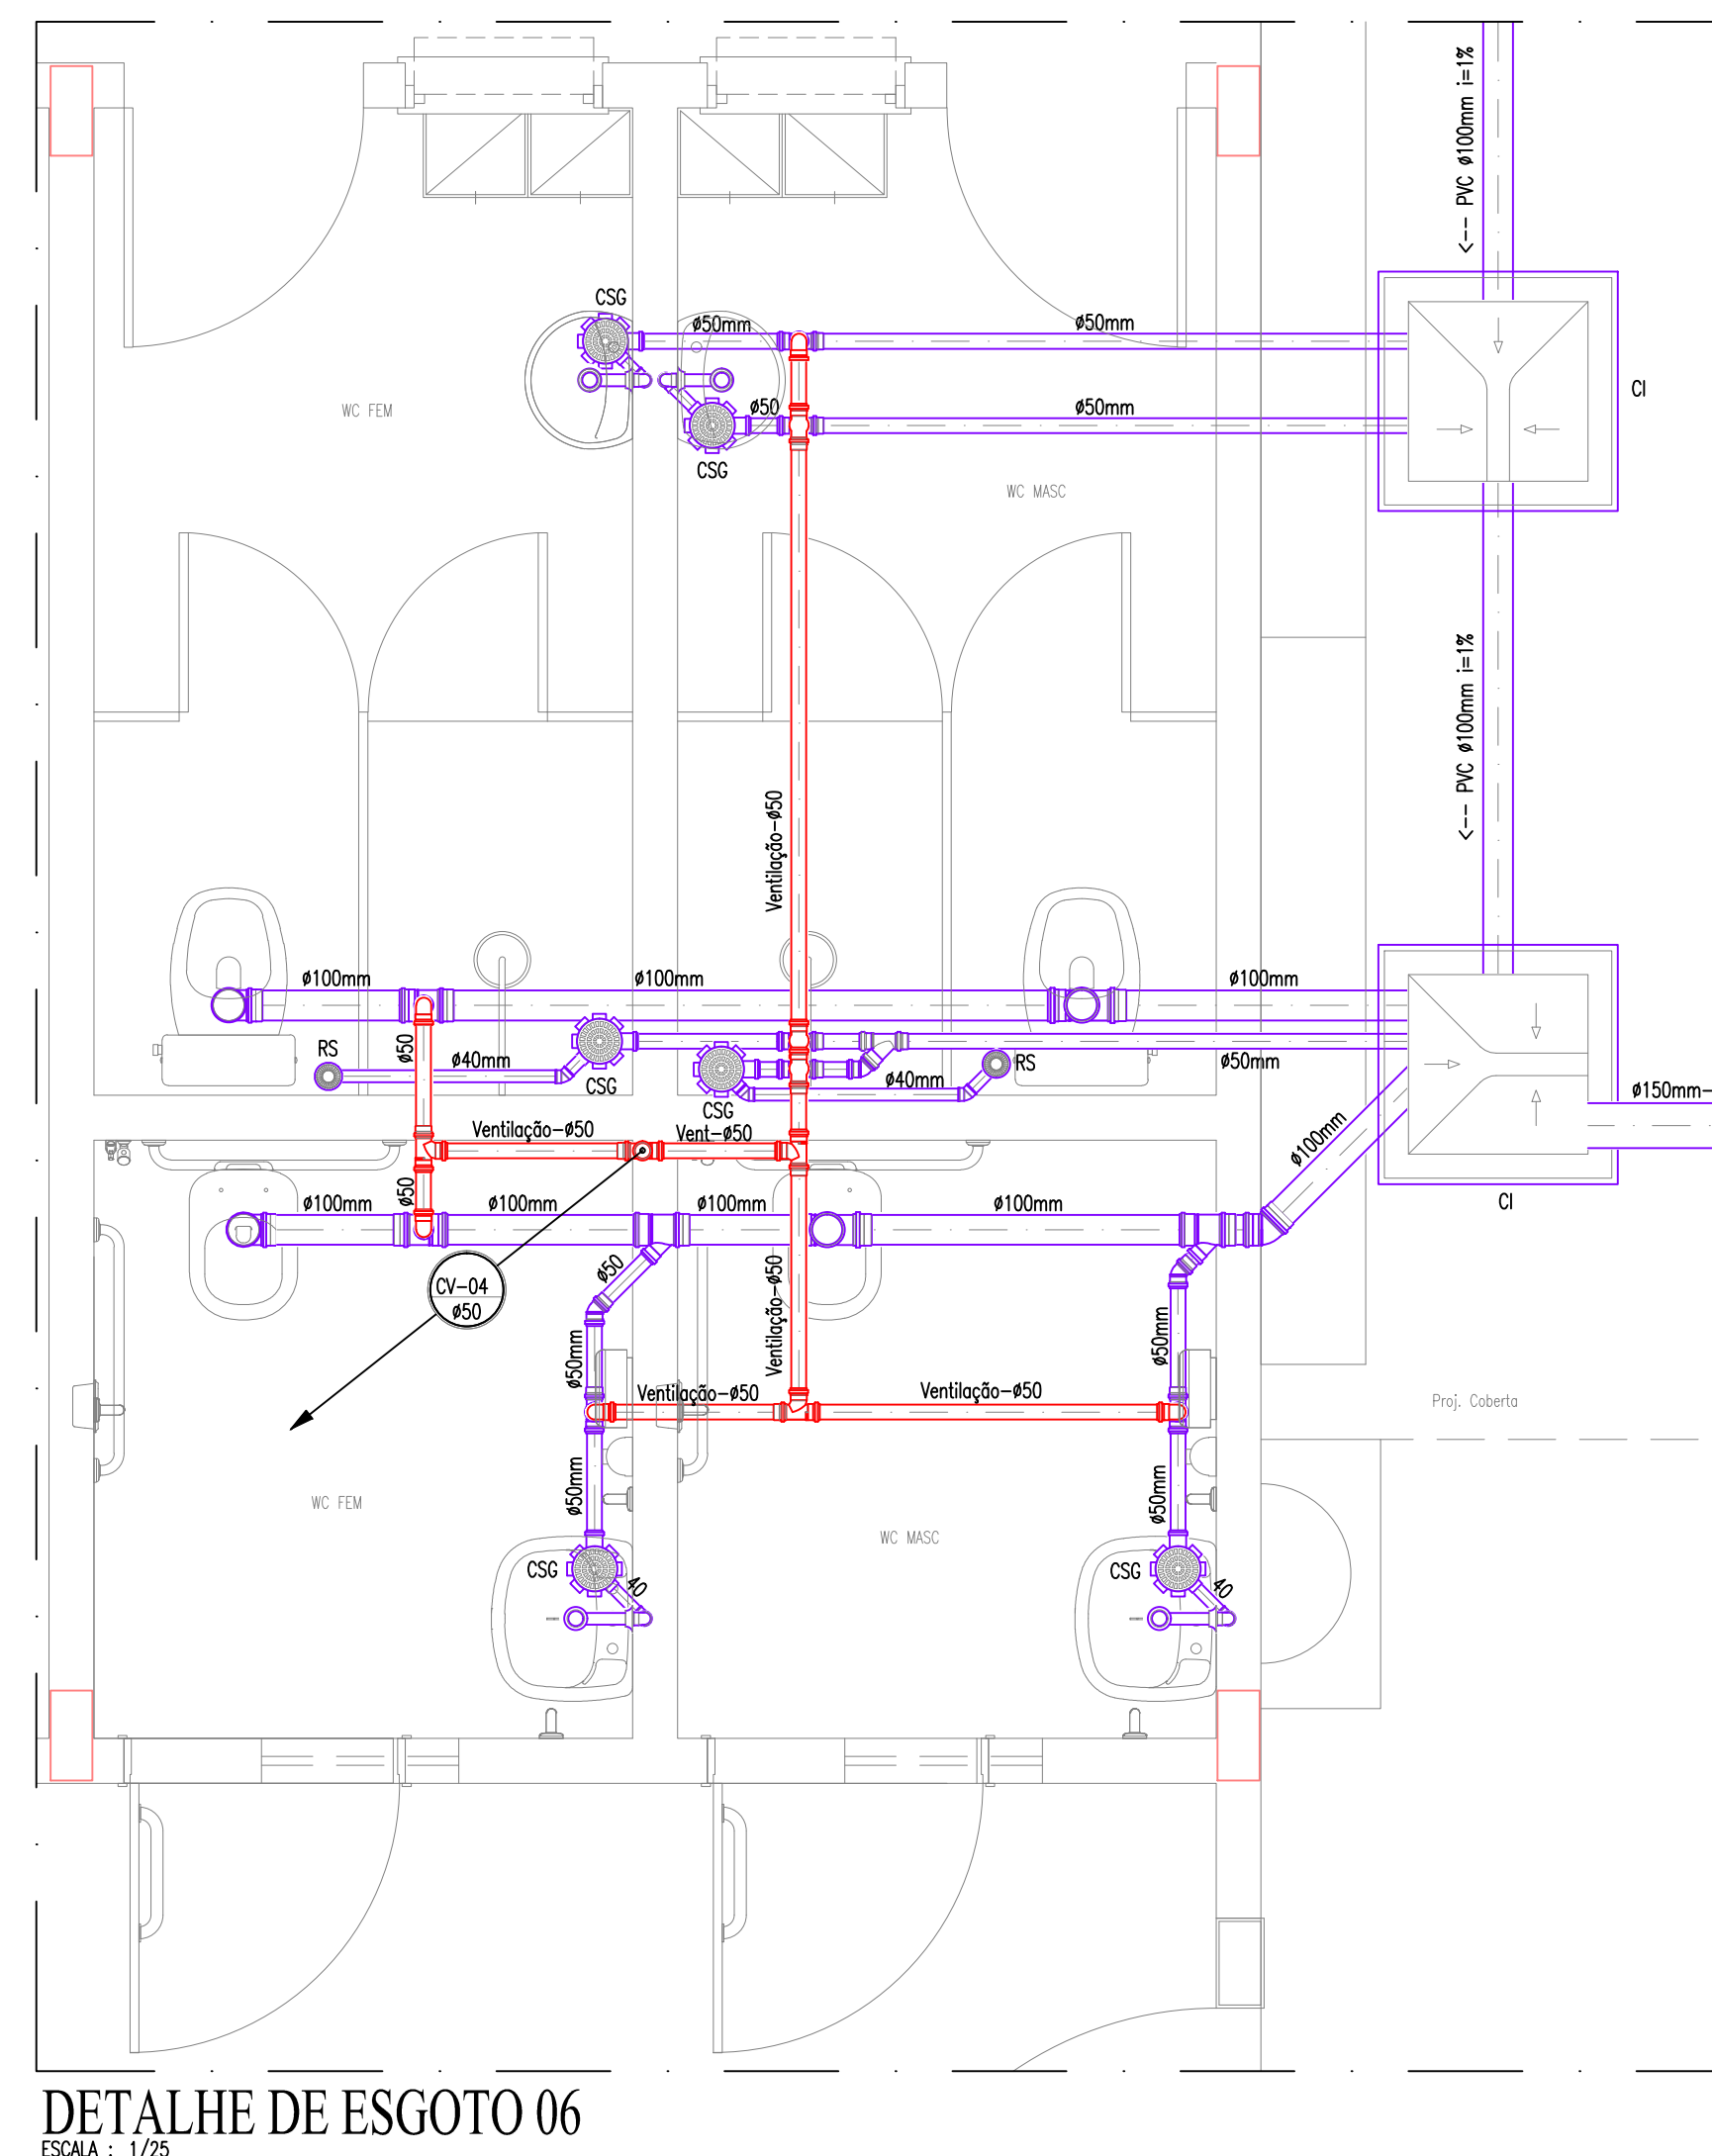
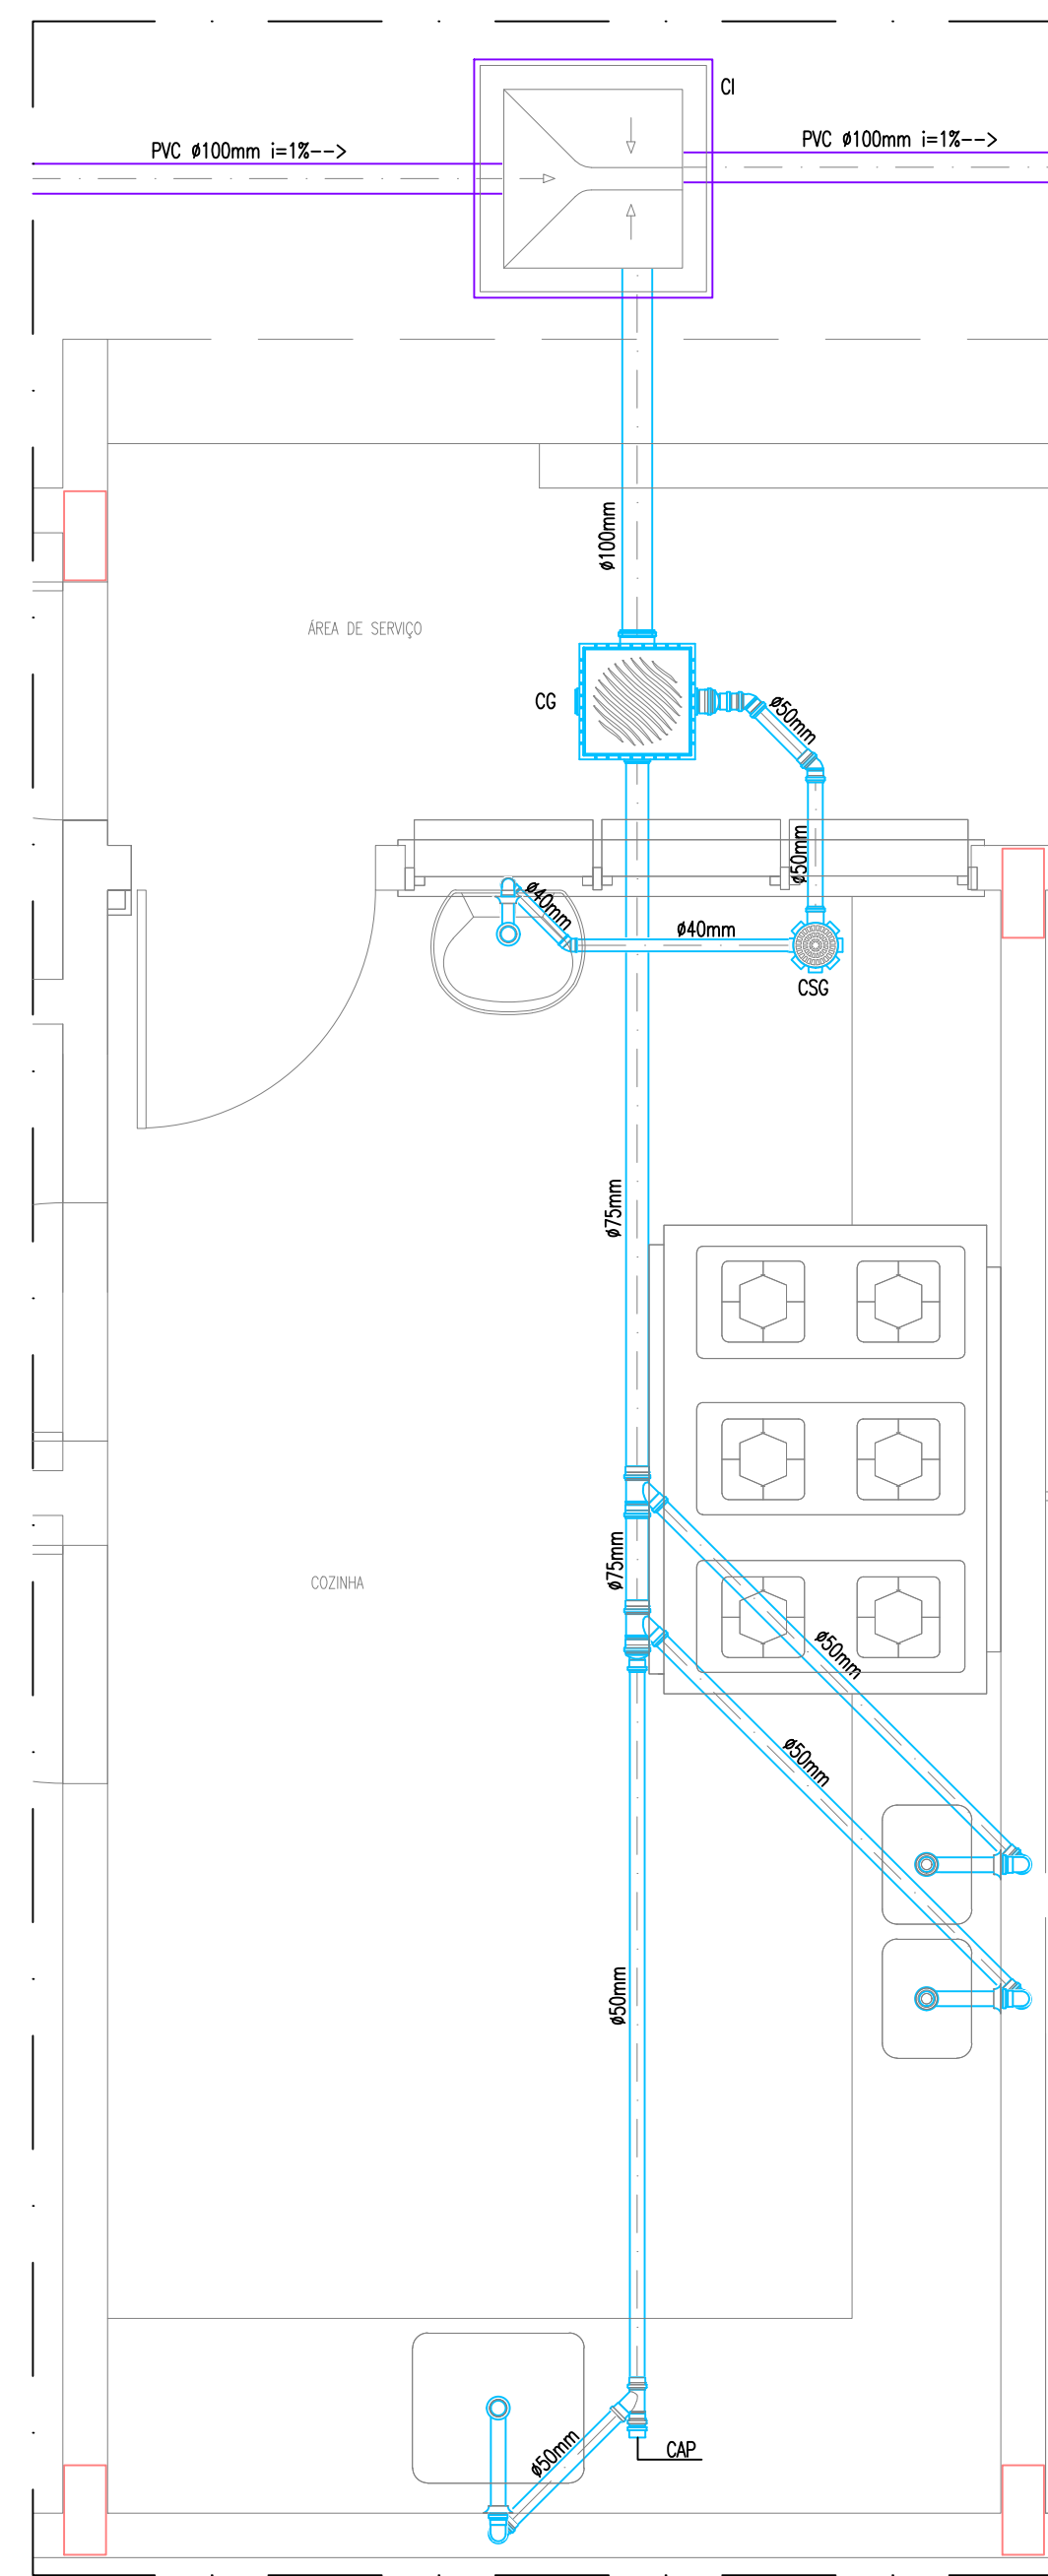
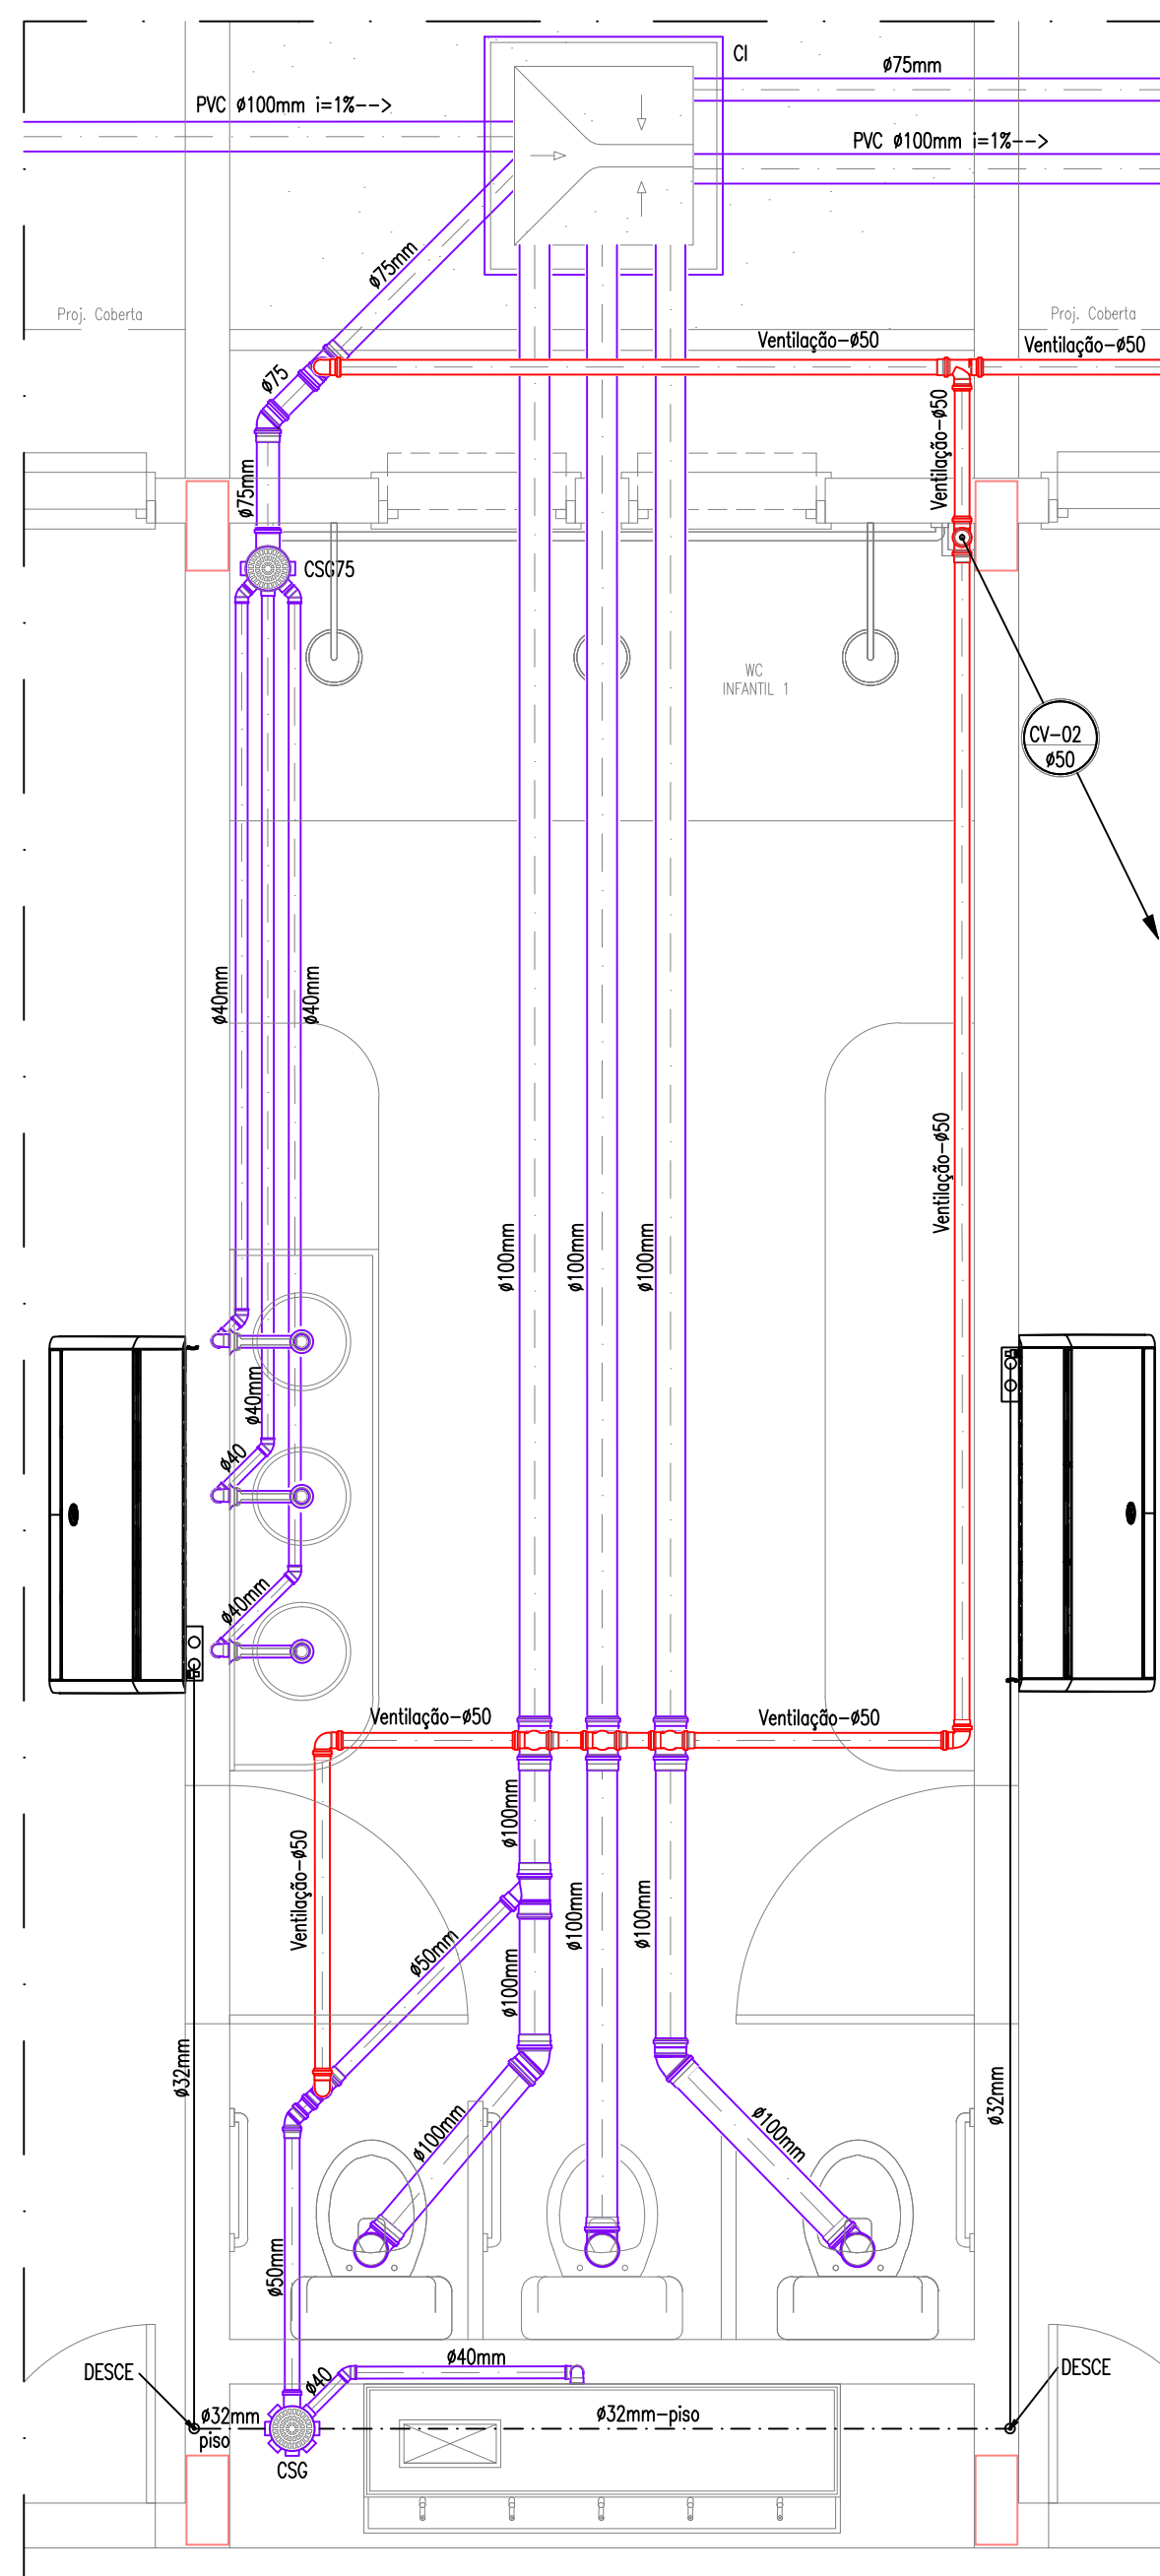


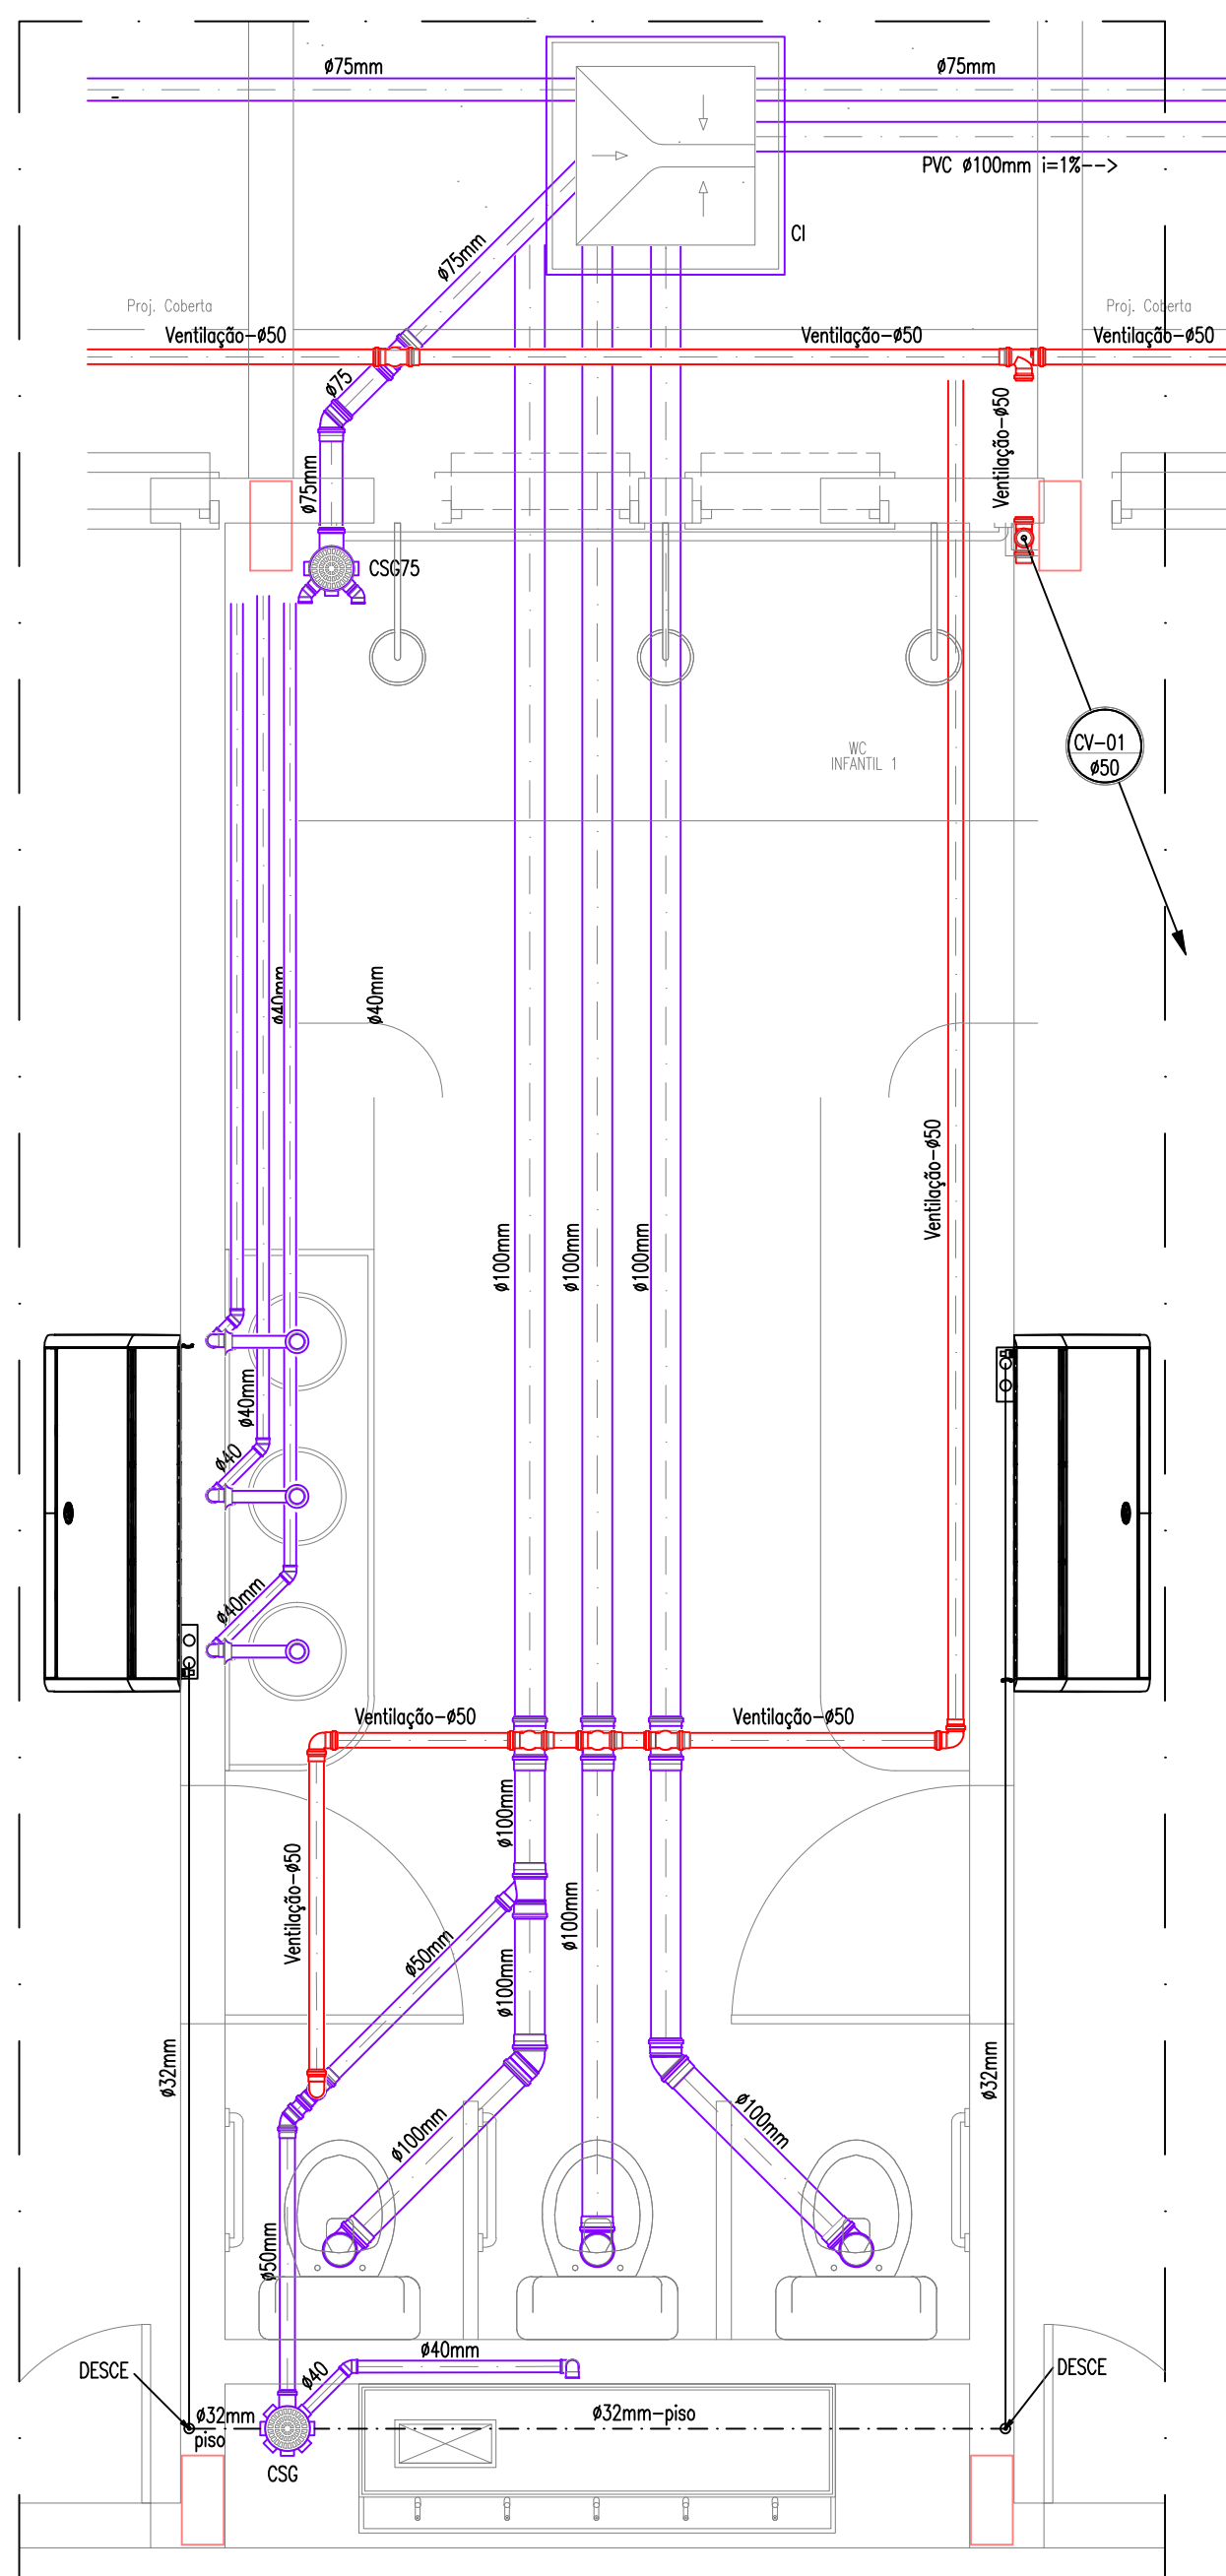

01	ATUALIZAÇÃO DAS INSTALAÇÕES DE ACORDO COM A ARQUITETURA ATUAL	FEH/SMC	04/06/2024
-	-	-	-
-	-	-	-
-	-	-	-
REVISÃO	ASSUNTO	DI/SE/INHO	DATA

PAGO	APROVO
	PROPRIETÁRIO _____ PROJETO _____ PROJETO _____ CONSTRUÇÃO _____

	
SOP-CE SUPERINTENDÊNCIA DE OBRAS PÚBLICAS	CEARA GOVERNO DO ESTADO SECRETARIA DAS CIDADES
SECRETARIA DAS CIDADES SOP - SUPERINTENDÊNCIA DE OBRAS PÚBLICAS	
PROJETO: CEI - CENTRO DE EDUCAÇÃO INFANTIL (PADRÃO VERSÃO 2024)	ÁREA TÉCNICA: INSTALAÇÕES SANITÁRIAS
INTERESSADO: SEMIC - SECRETARIA DA EDUCAÇÃO	ETAPA: EXECUTIVO
ENDEREÇO: • MUNICÍPIO: •	CONTEÚDO: DETALHES DE ESGOTO DETALHES EXECUTIVOS
AUTOR: TELEFONE: • EMAIL: •	• • • • • • • • • •
AUTOR: TELEFONE: • EMAIL: •	• • • • • • • • • •
RESERVA DE PROPRIEDADE INTELECTUAL	
À PROPRIEDADE INTELECTUAL DO PRESENTE PROJETO É RESERVADA A SEUS AUTORES, DE FORMA QUE A UTILIZAÇÃO IMPROPRIA DE QUALQUER TIPO DE INFORMAÇÃO CONTIDA NOS ELEMENTOS QUE SÃO FORNECIDOS E DETERMINADOS, SERÃO CONSIDERADAS COMO APROPRIAÇÃO DE DADOS E INFORMAÇÕES DE PROPRIEDADE INTELECTUAL DO AUTOR DO PROJETO.	
DESENHO: DATA: 14/04/2023	EMANUEL SAMPAIO 105 01
SAN 020	