




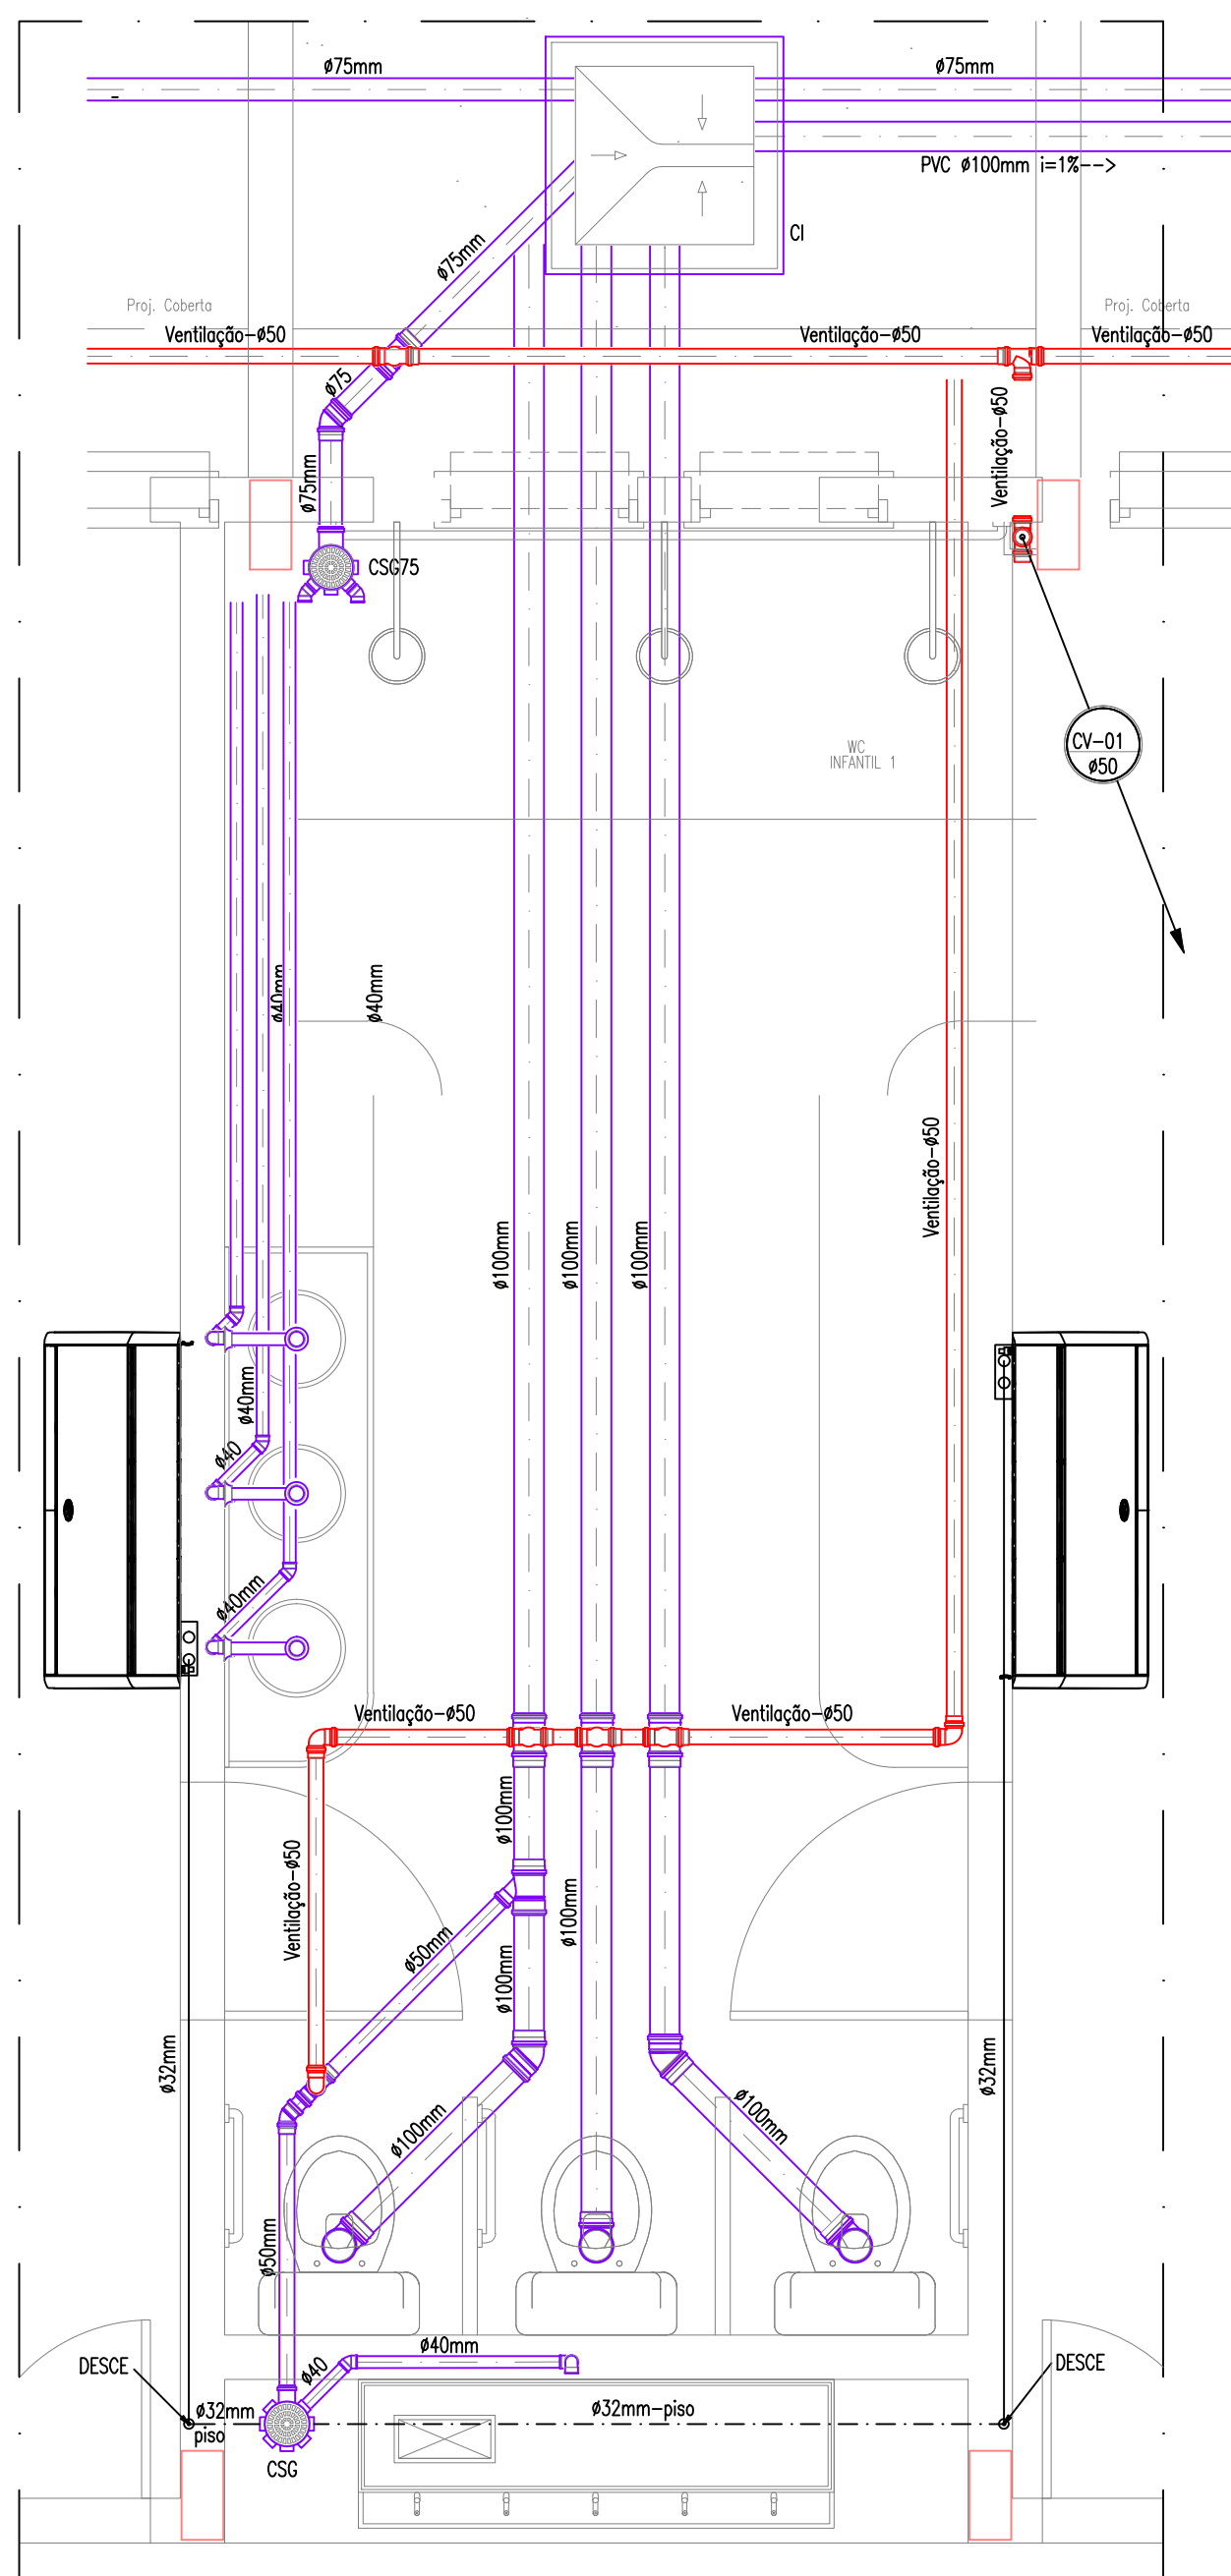


DETALHE DE ESGOTO 01
ESCALA : 1/25

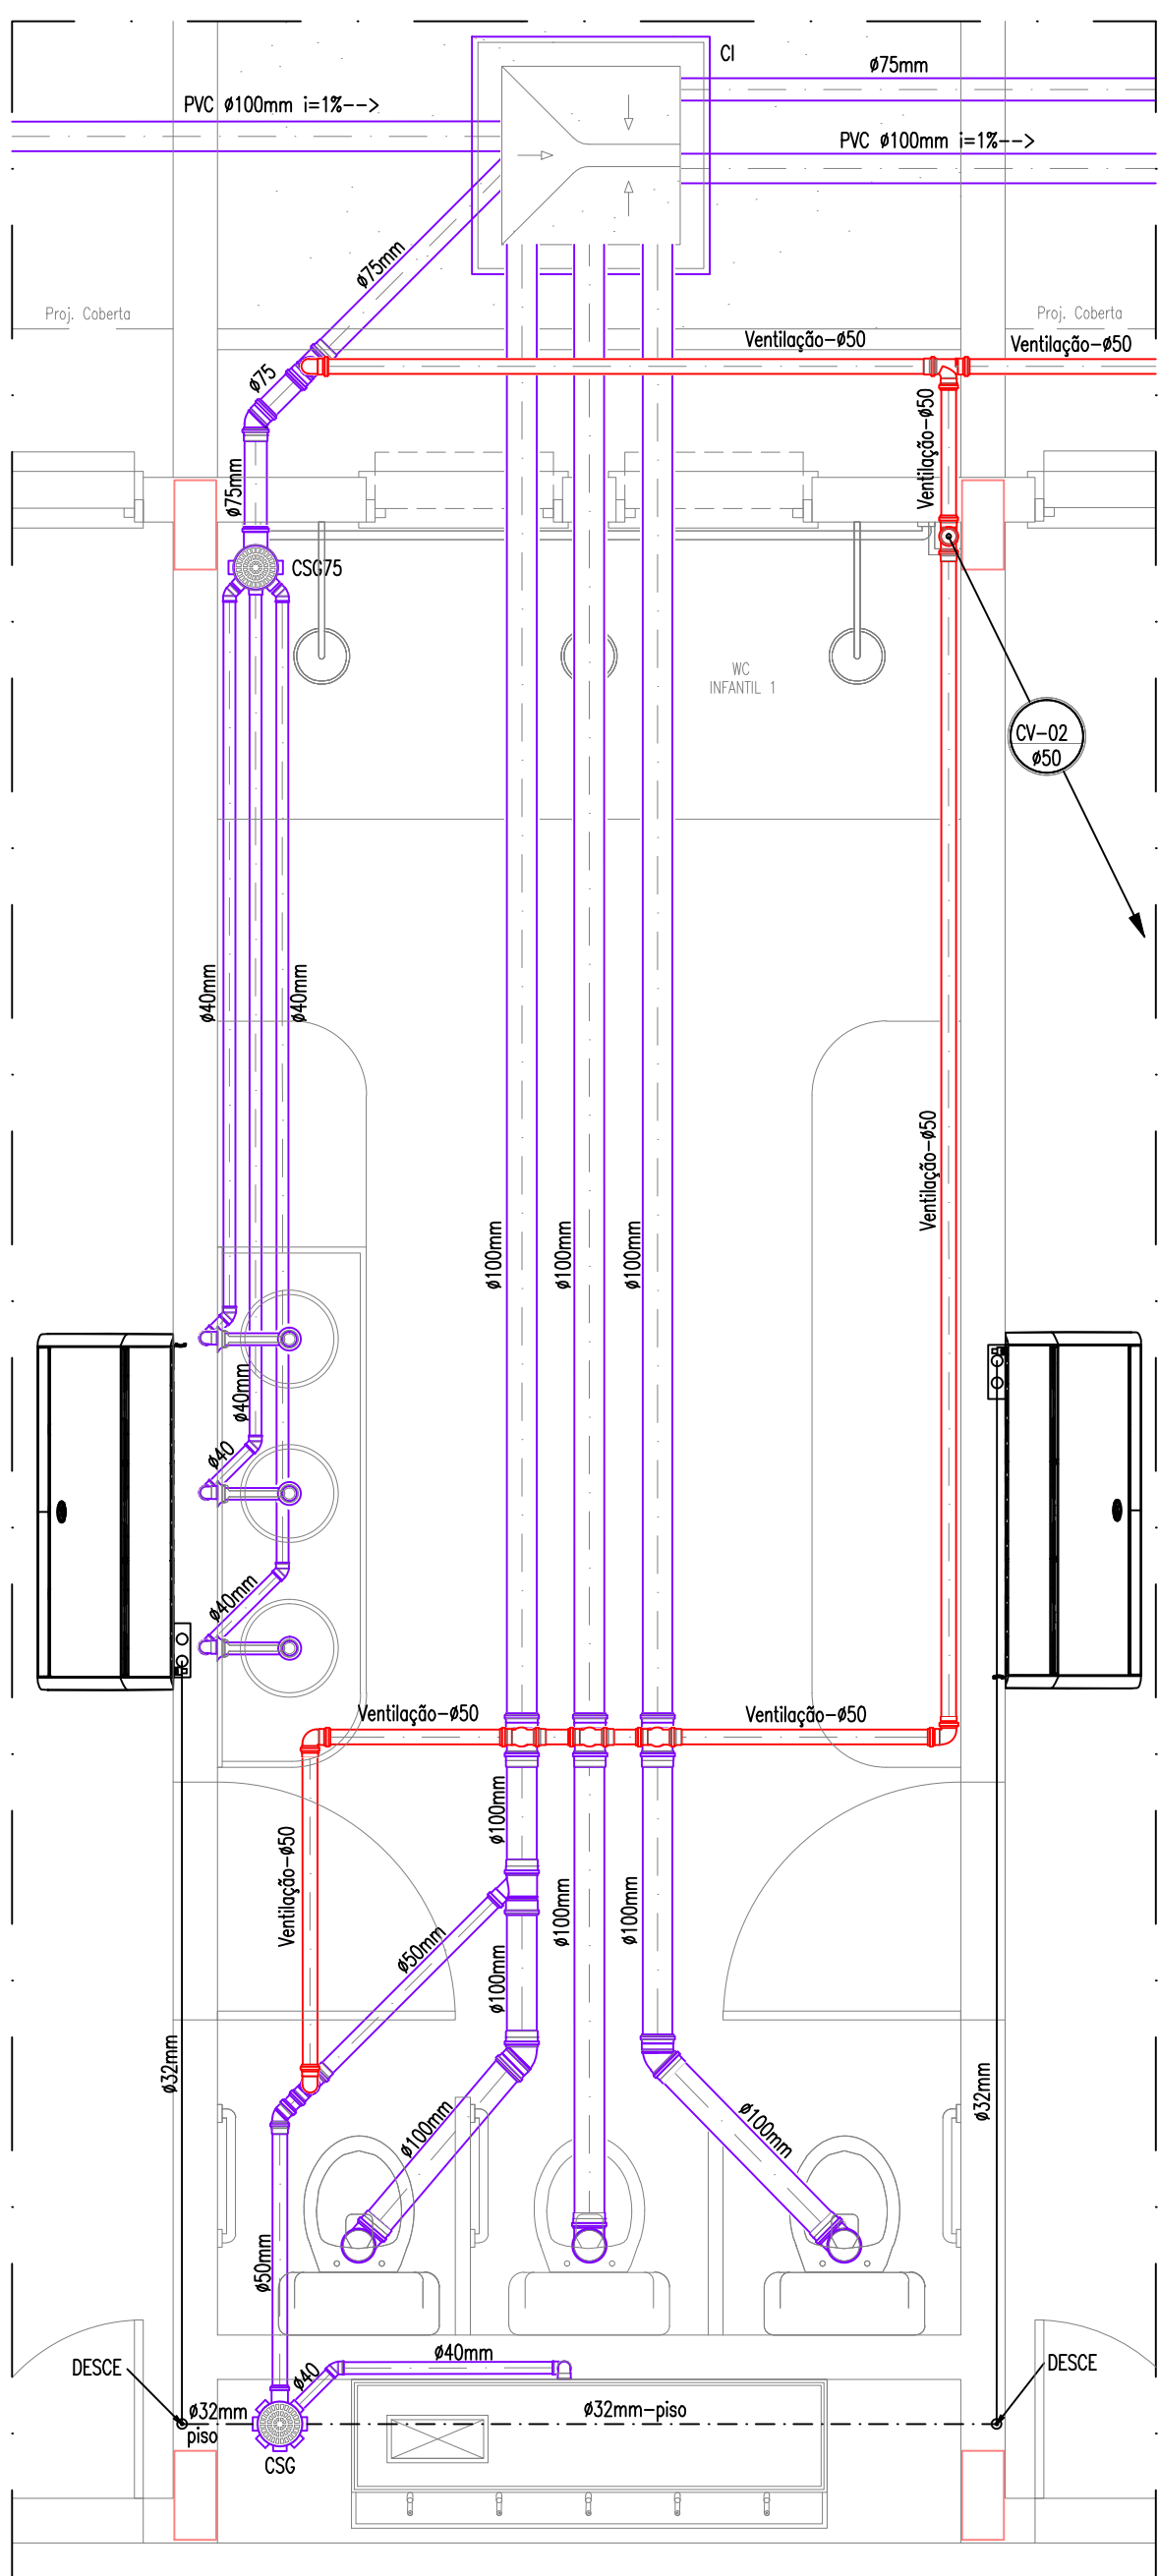


DETALHE DE ESGOTO 02
ESCALA : 1/25

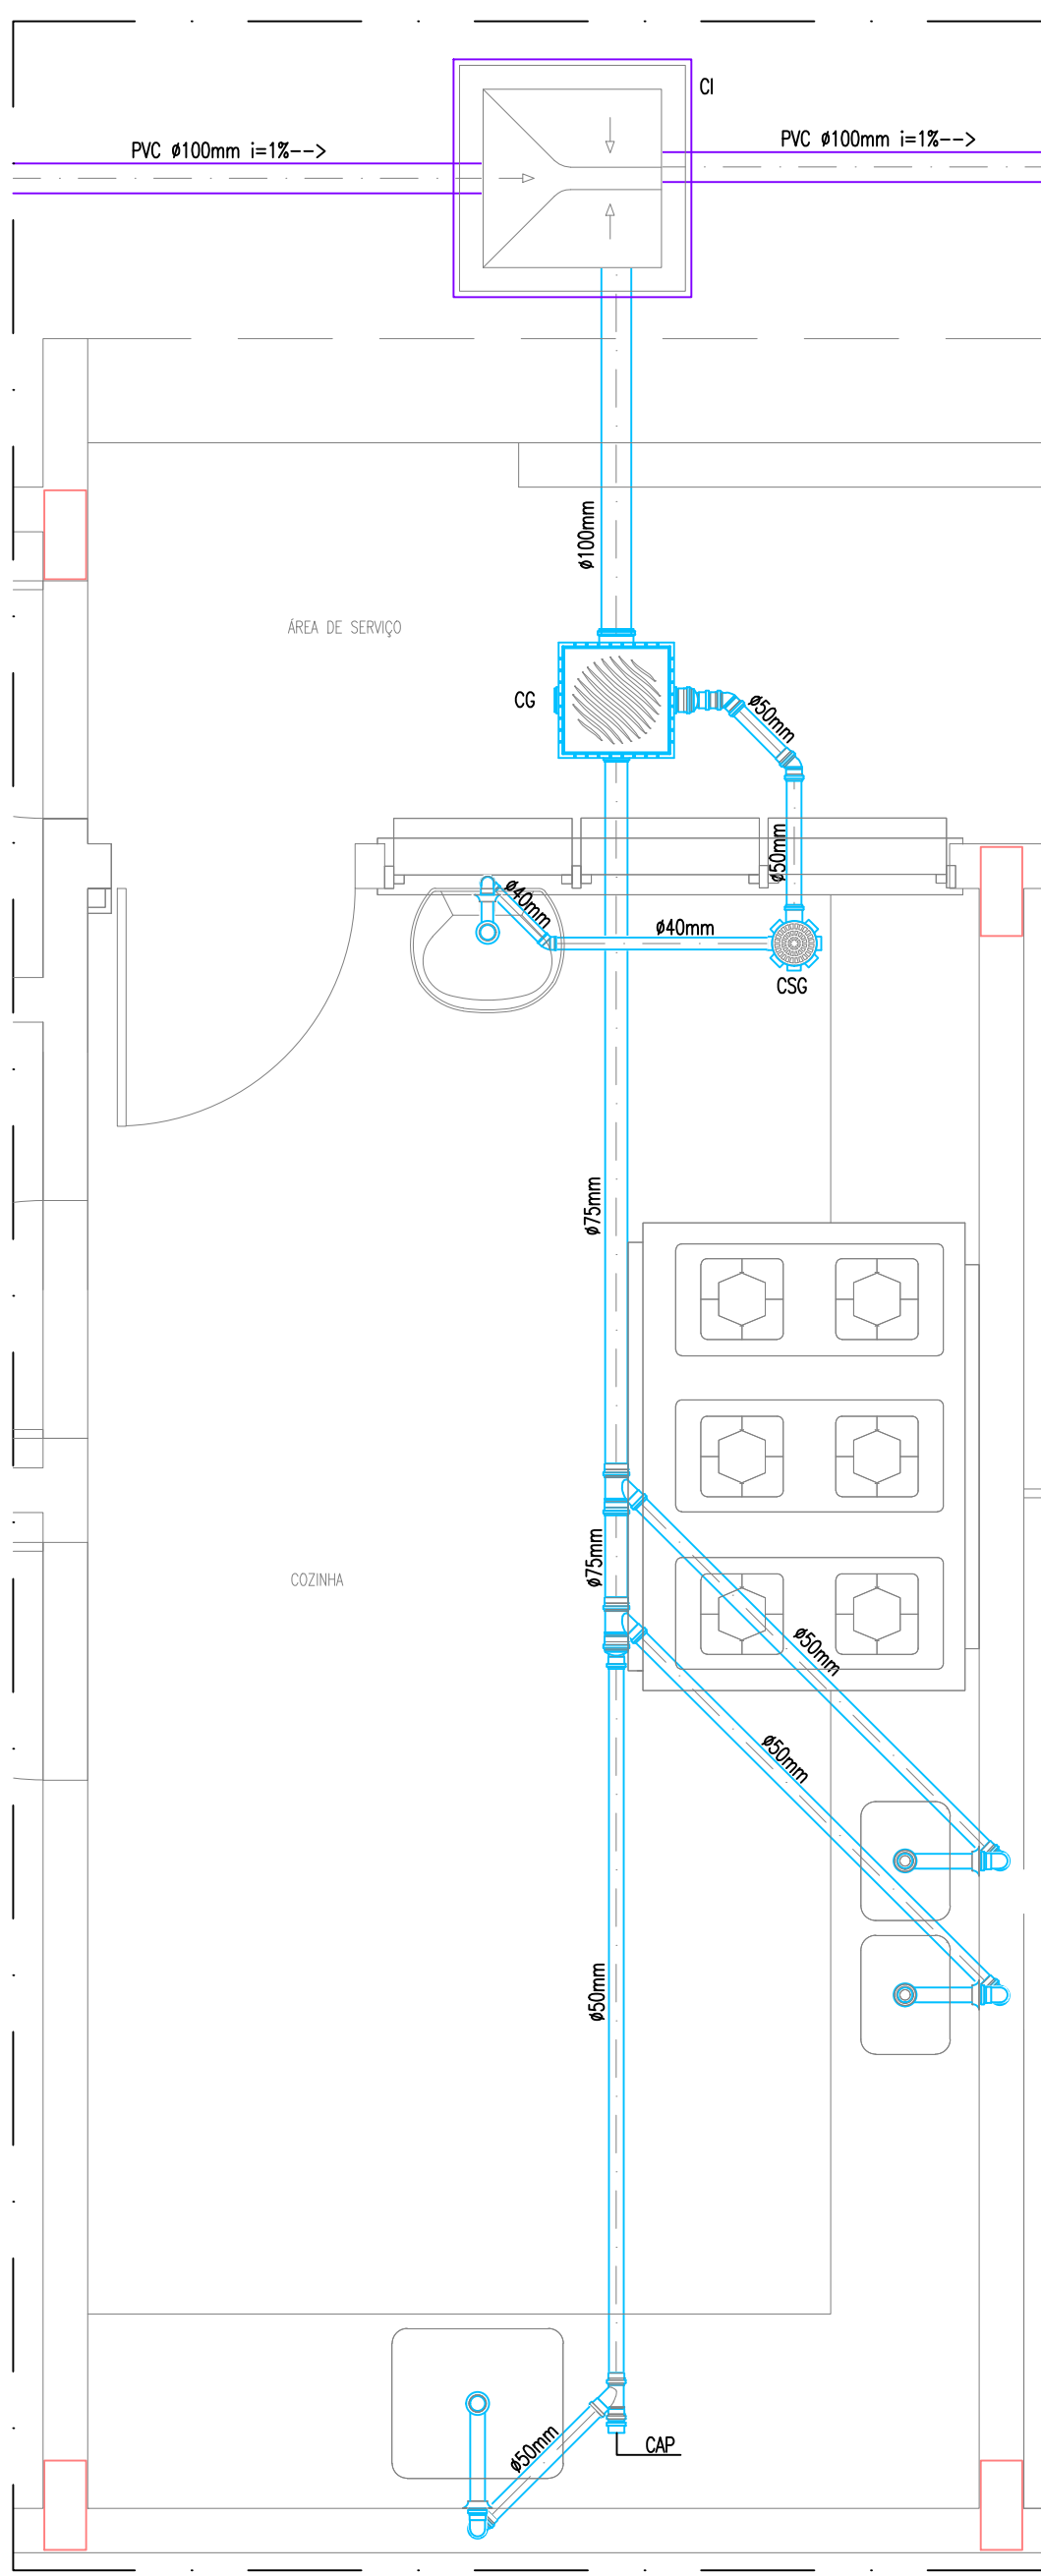


DETALHE DE ESGOTO 04
ESCALA : 1/25

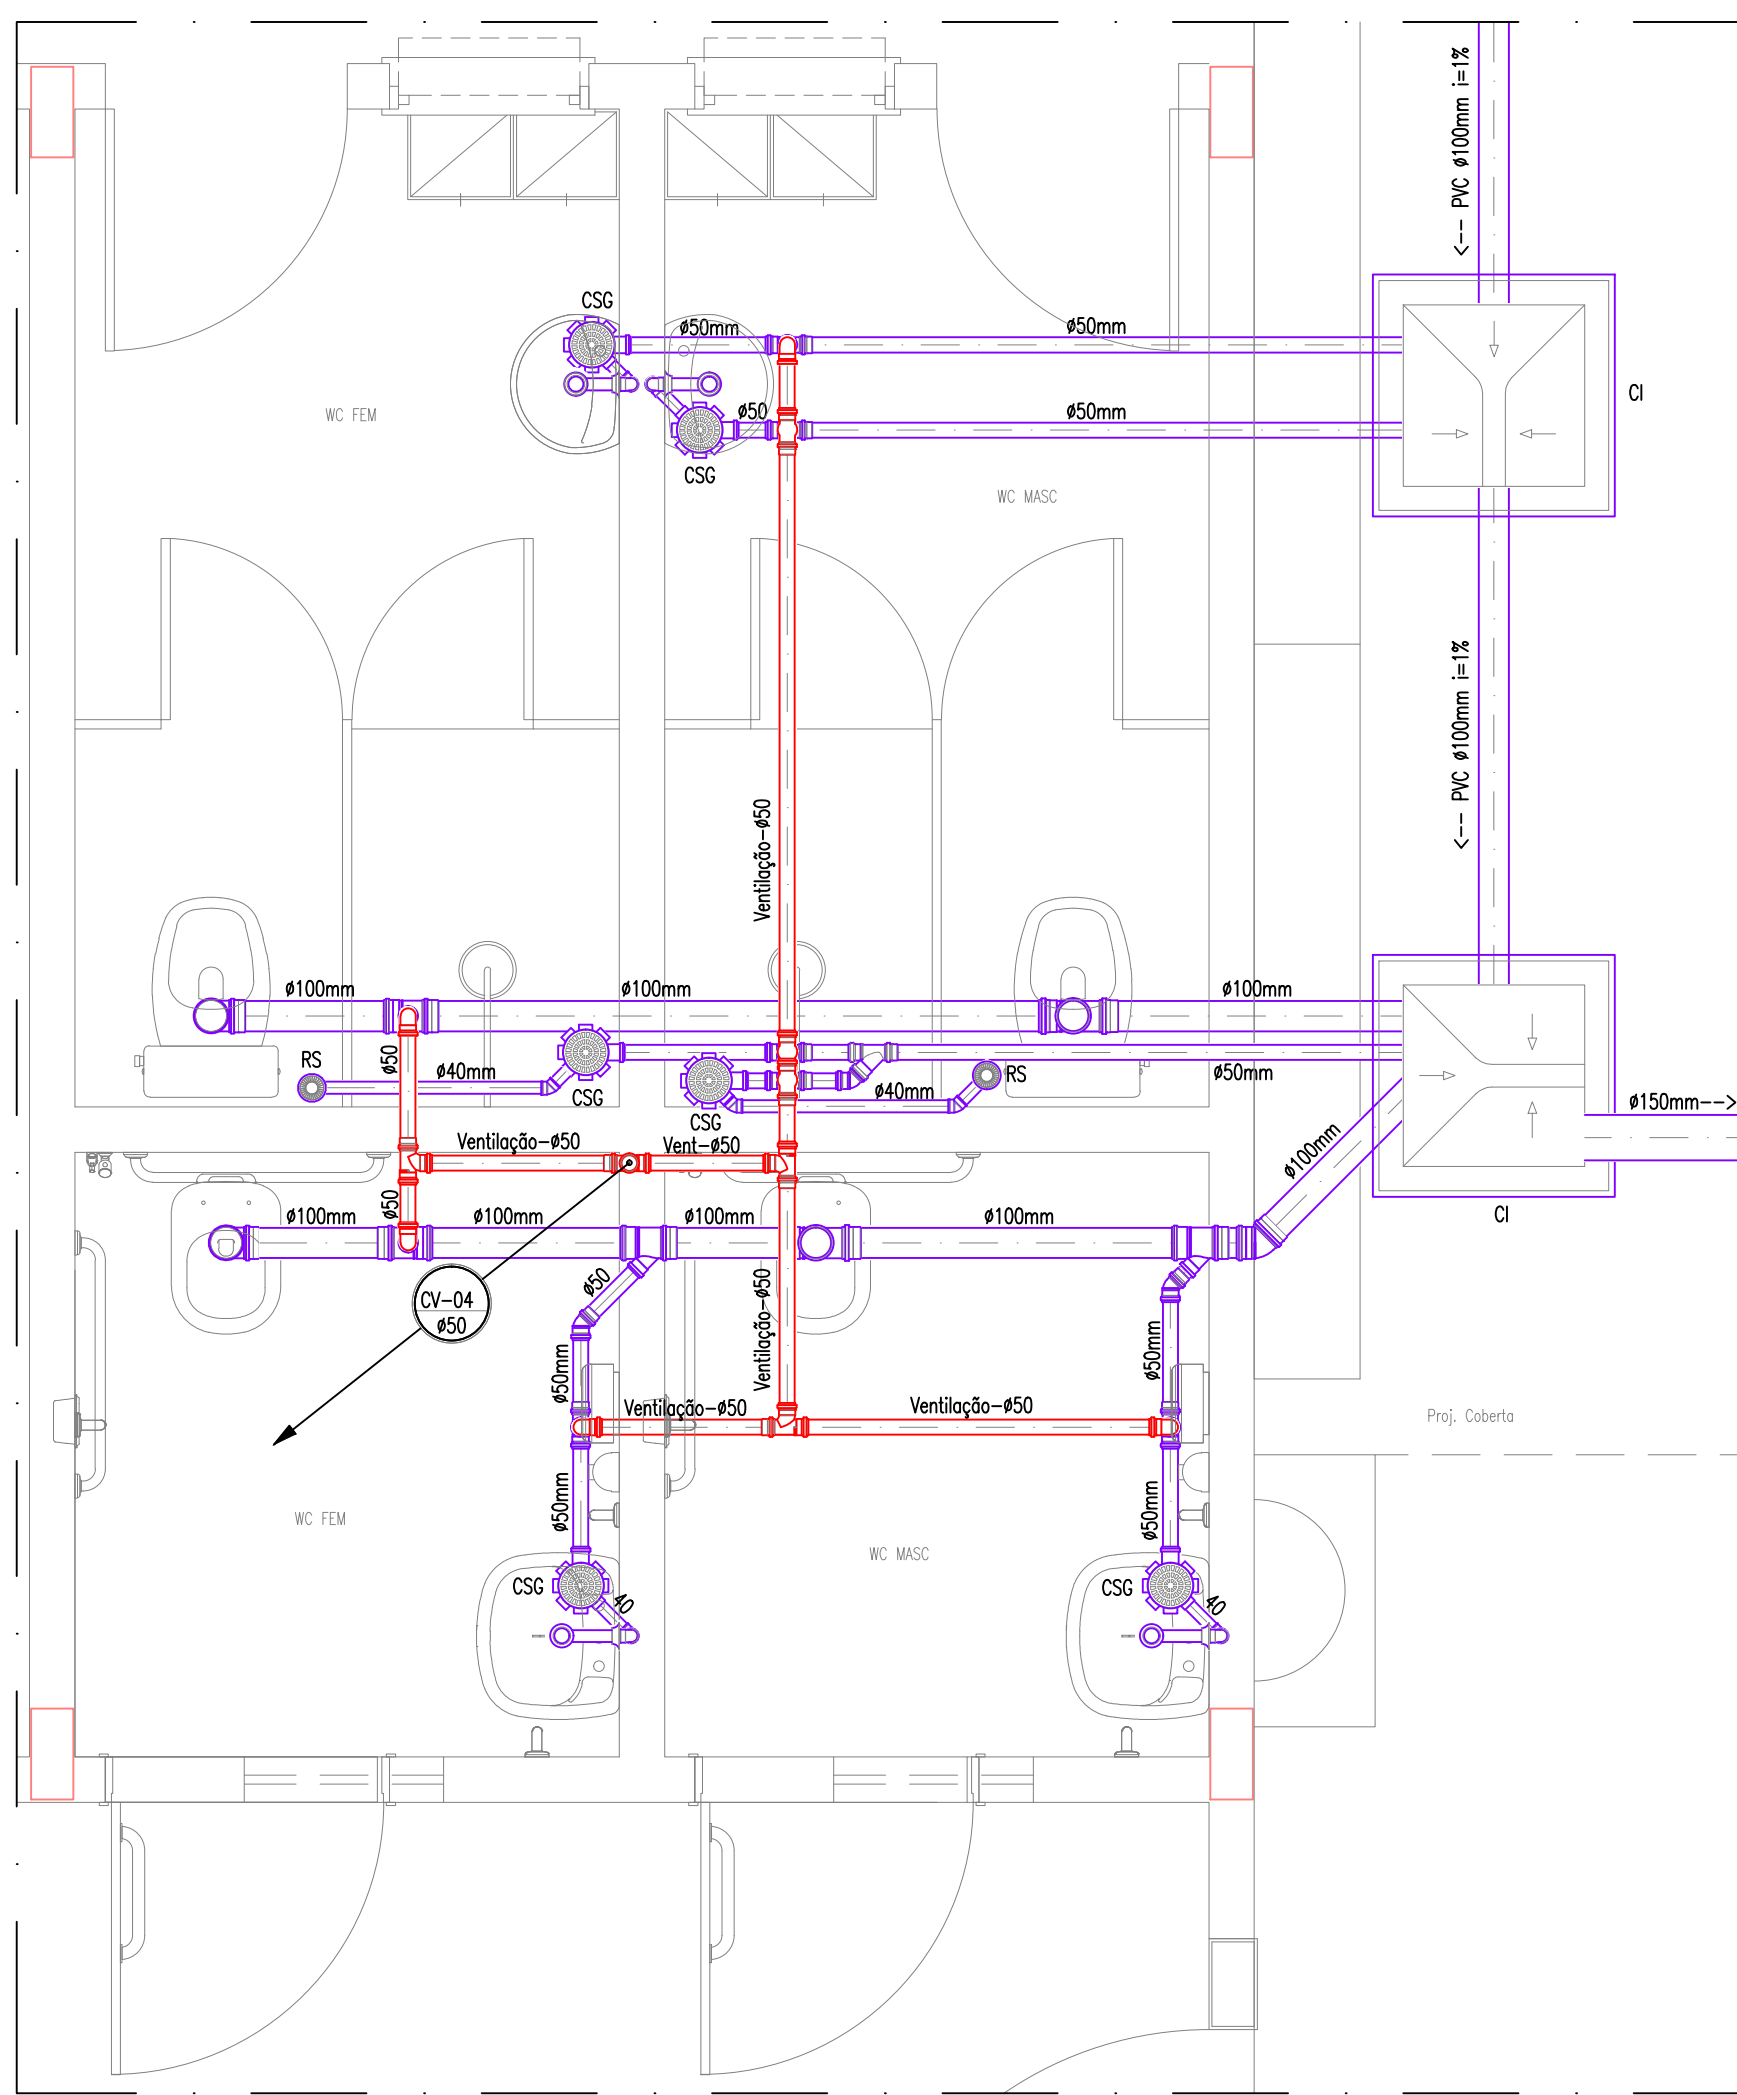


DETALHE DE ESGOTO 06
ESCALA : 1/25

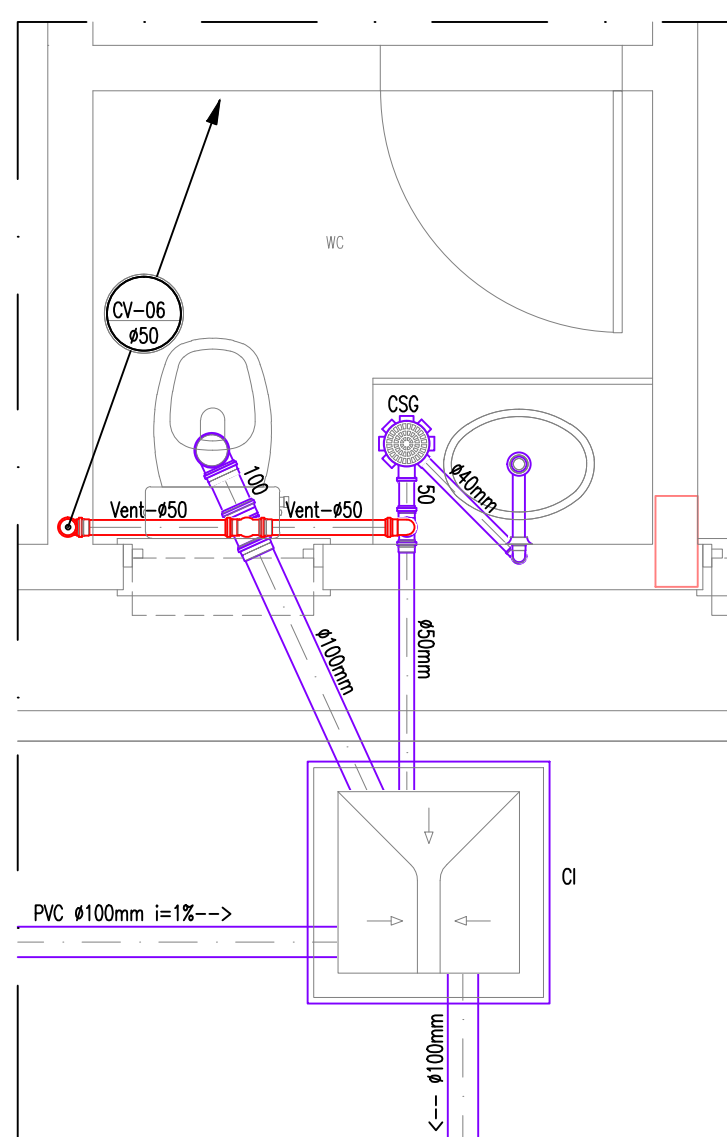


DETALHE DE ESGOTO 08
ESCALA : 1/25

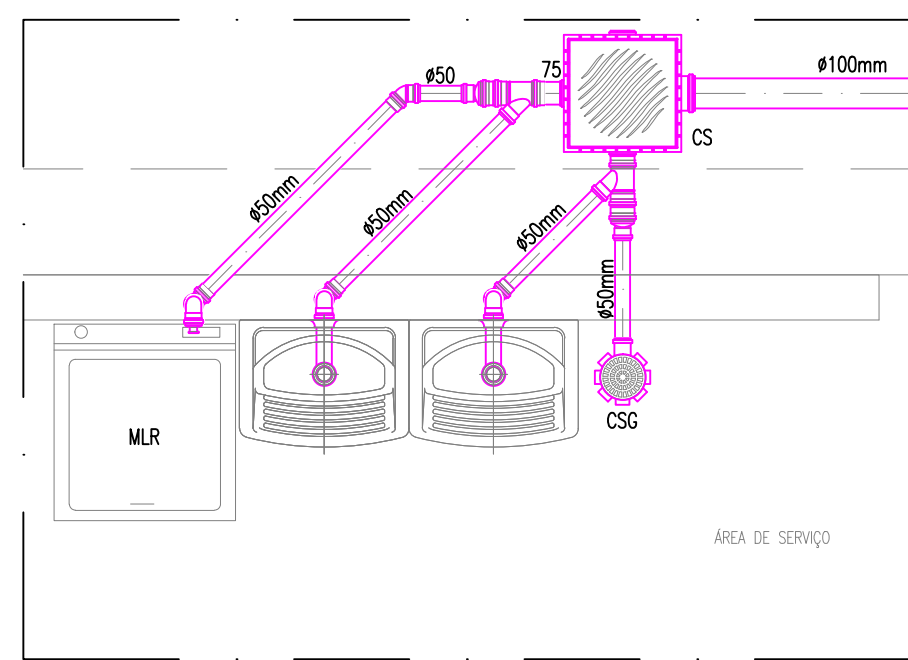


DETALHE DE ESGOTO 05
ESCALA : 1/25

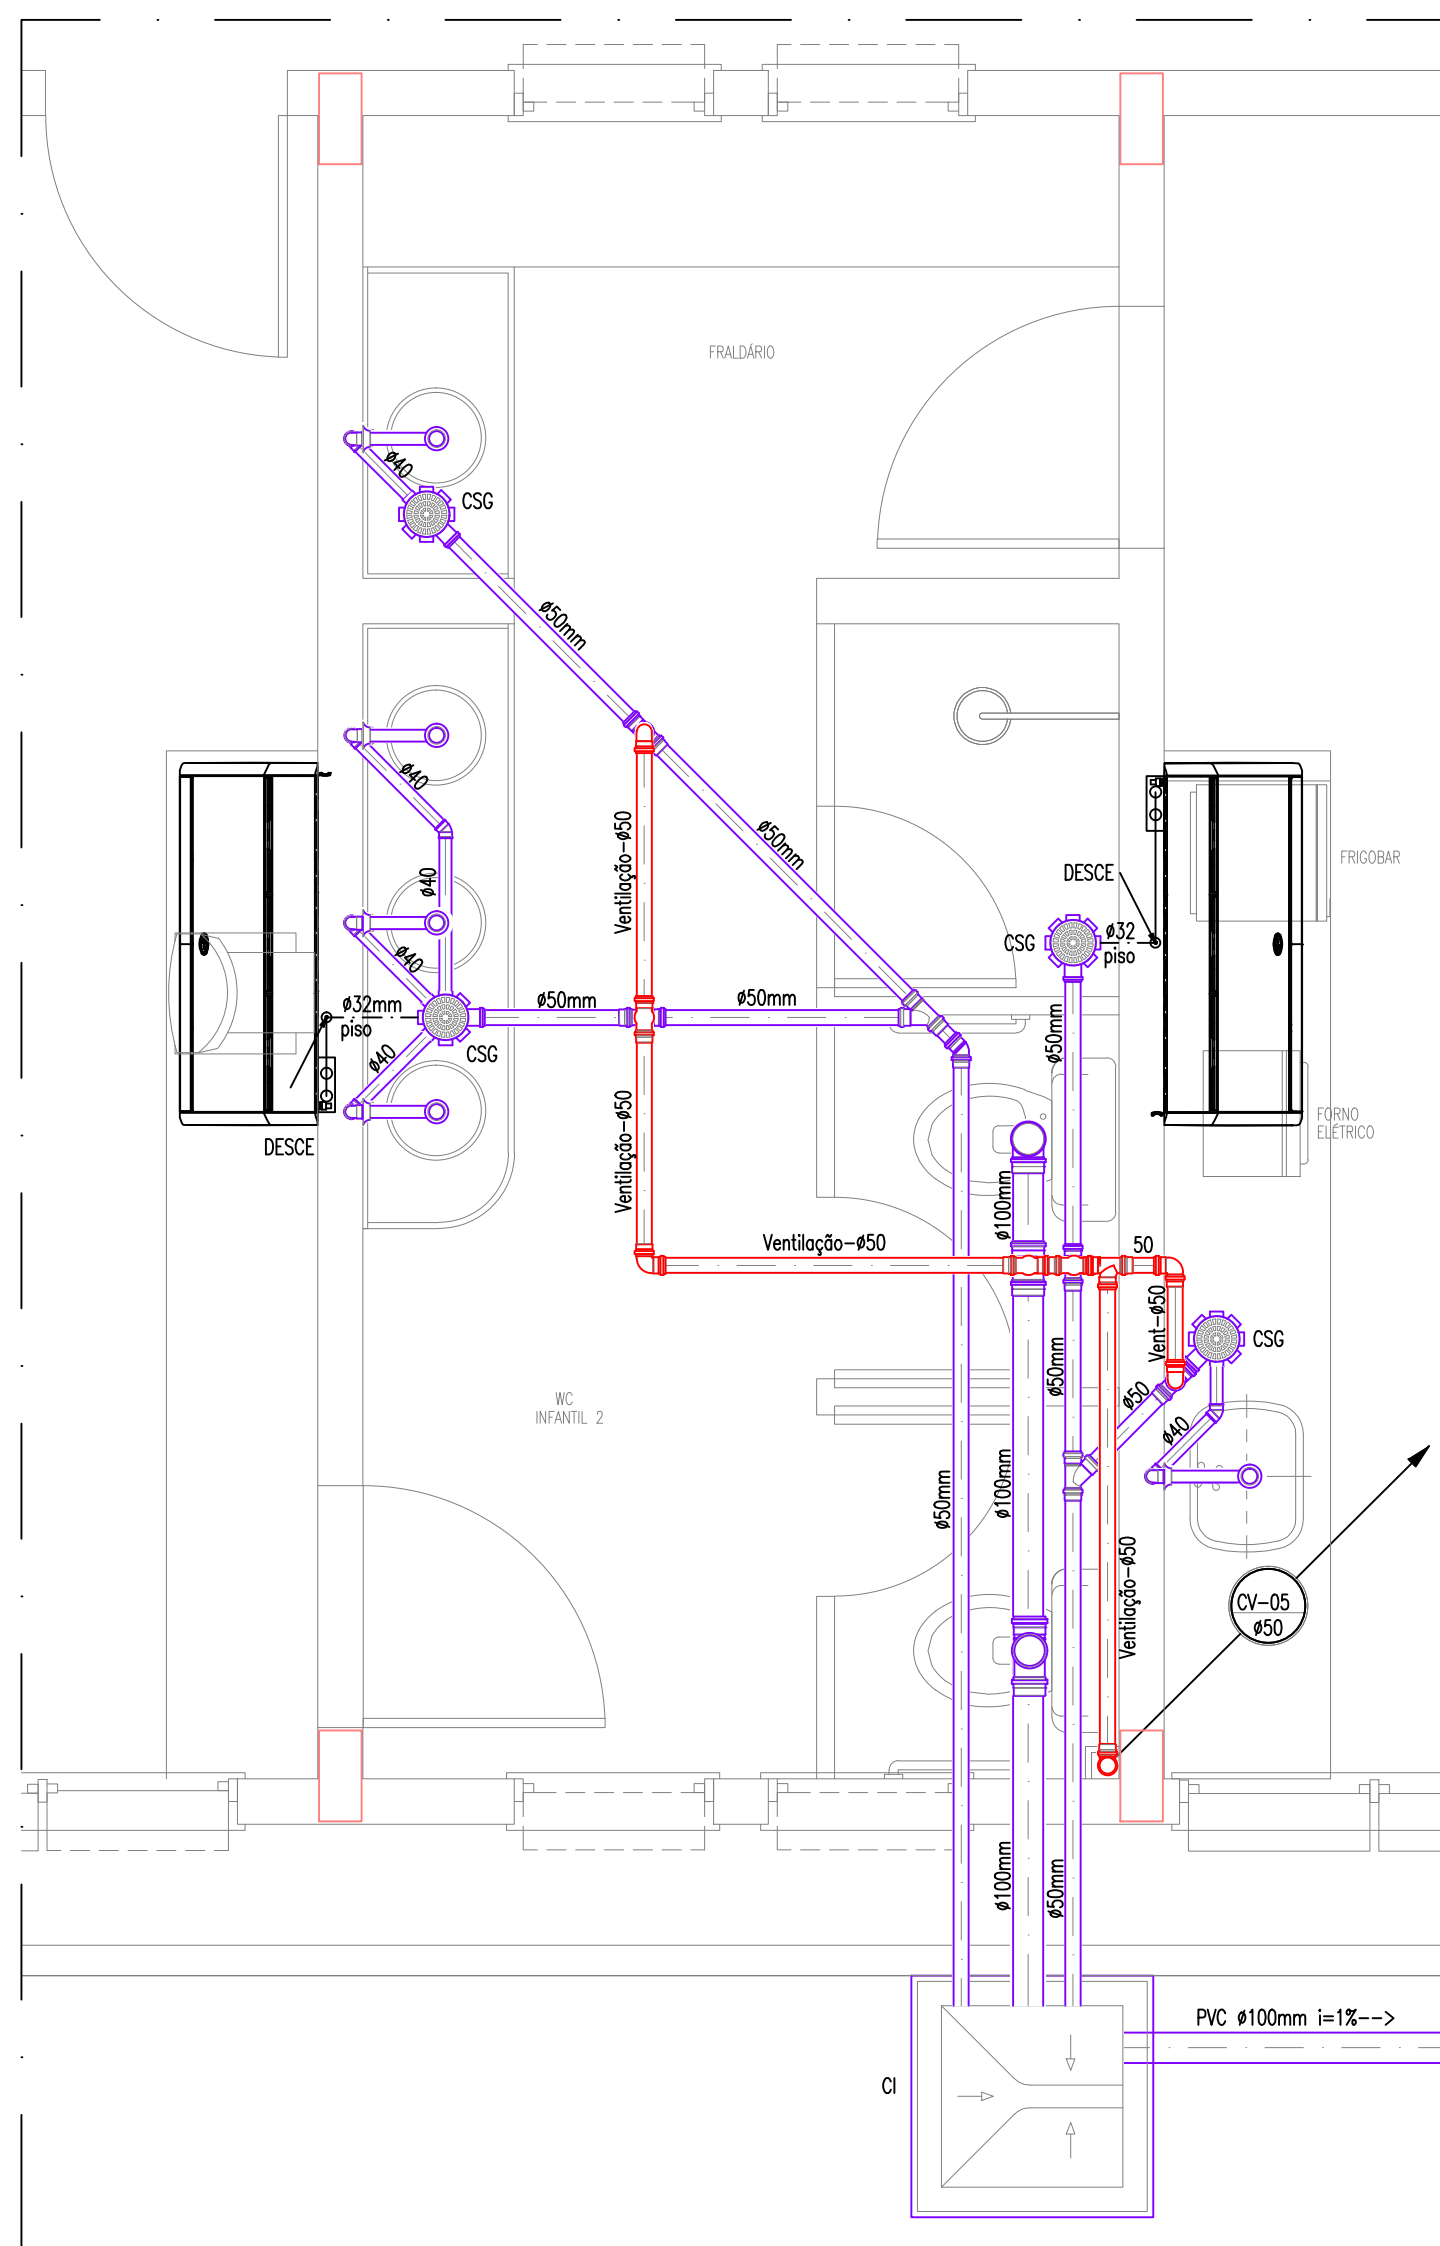


DETALHE DE ESGOTO 07
ESCALA : 1/25

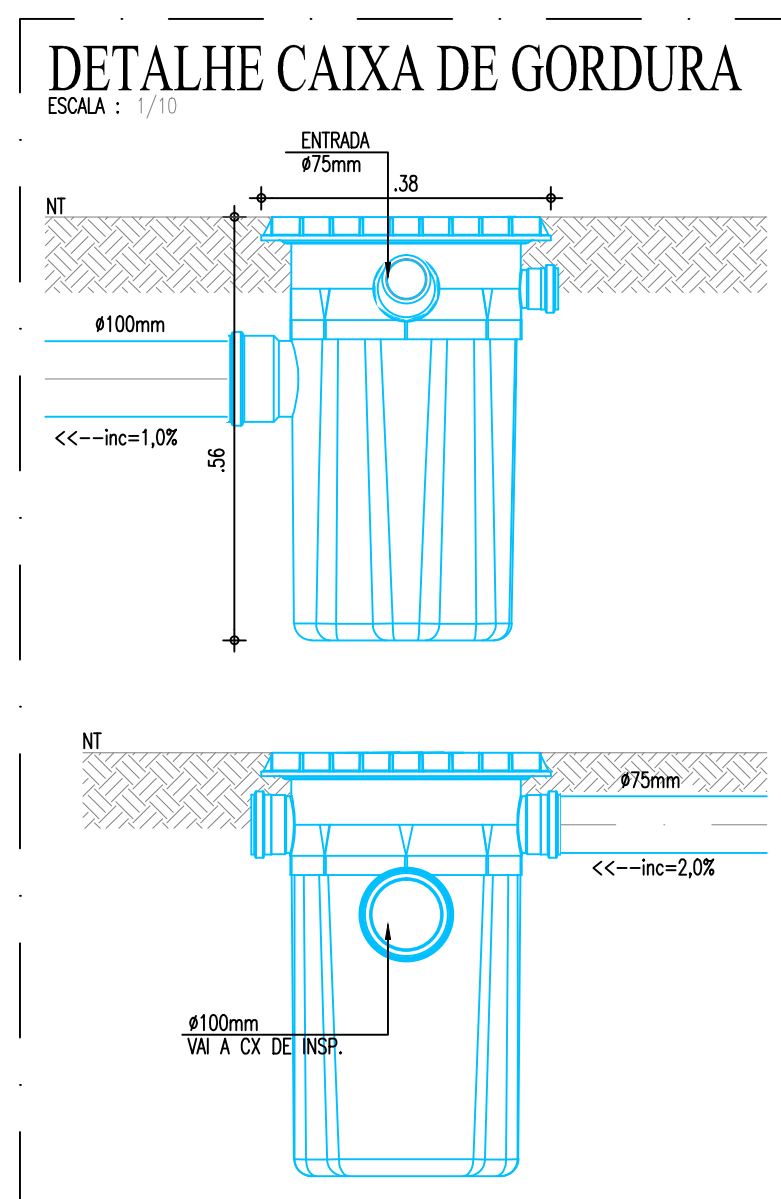


DETALHE CAIXA DE GORDURA
ESCALA : 1/10

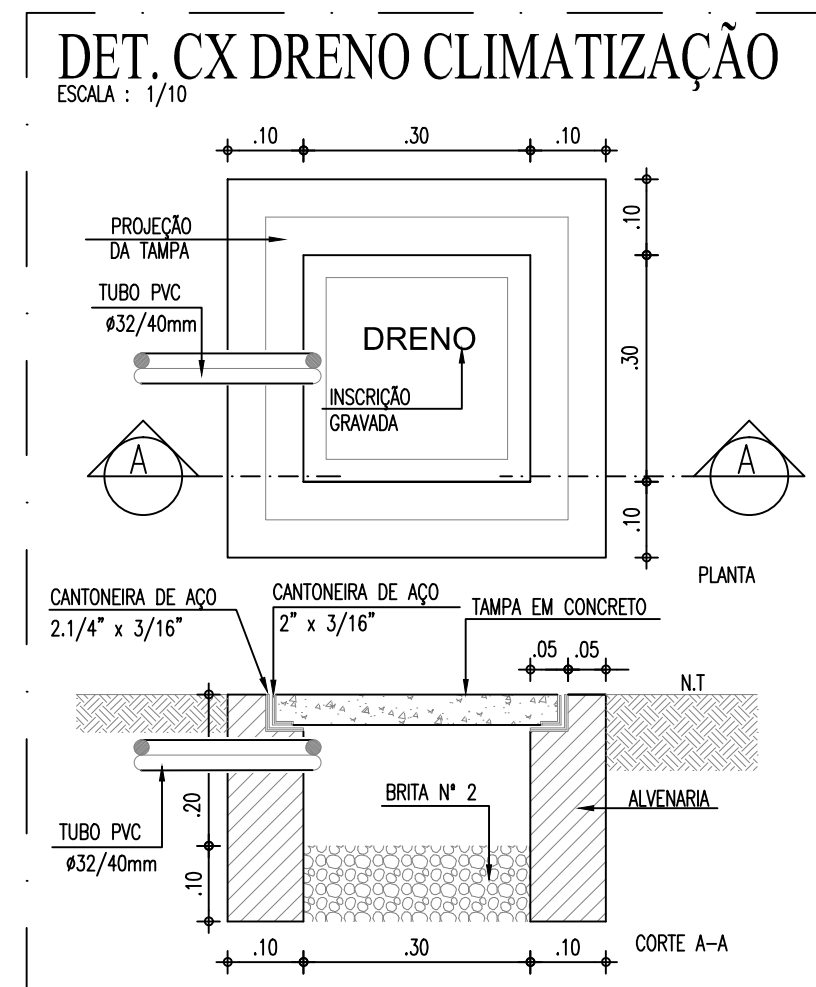


DET. CX DRENO CLIMATIZAÇÃO
ESCALA : 1/10

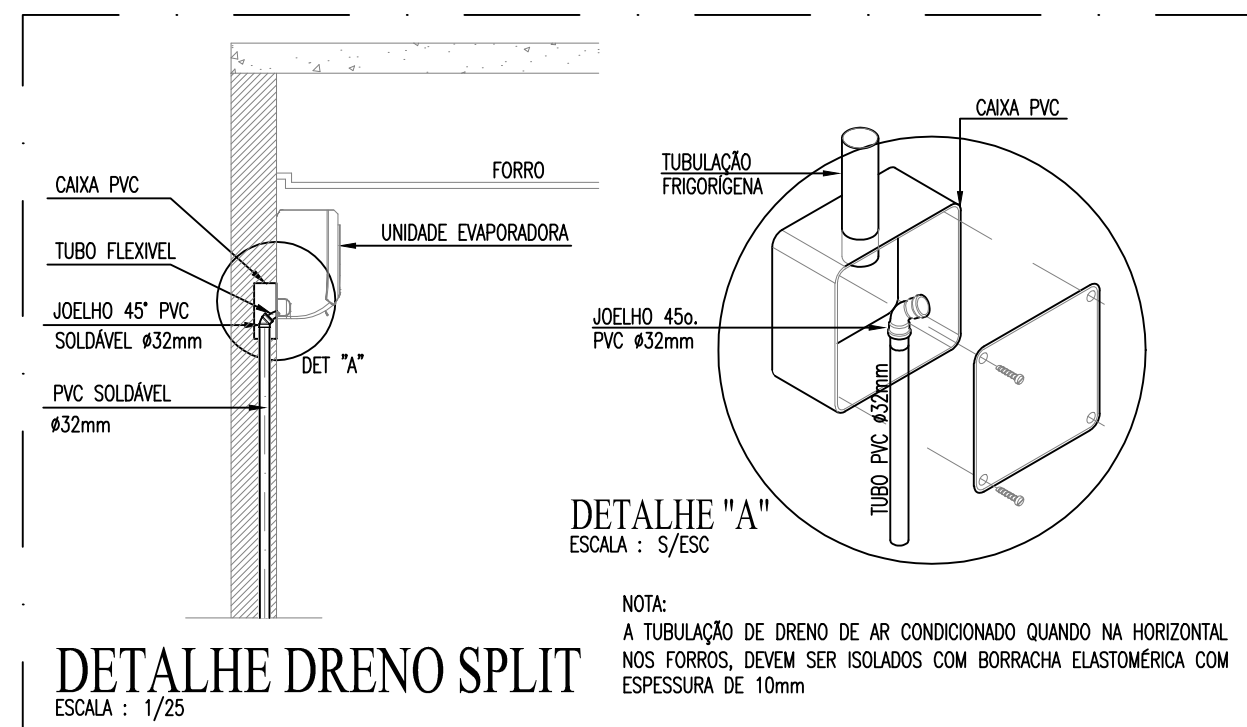


DETALHE DRENO SPLIT
ESCALA : 1/25

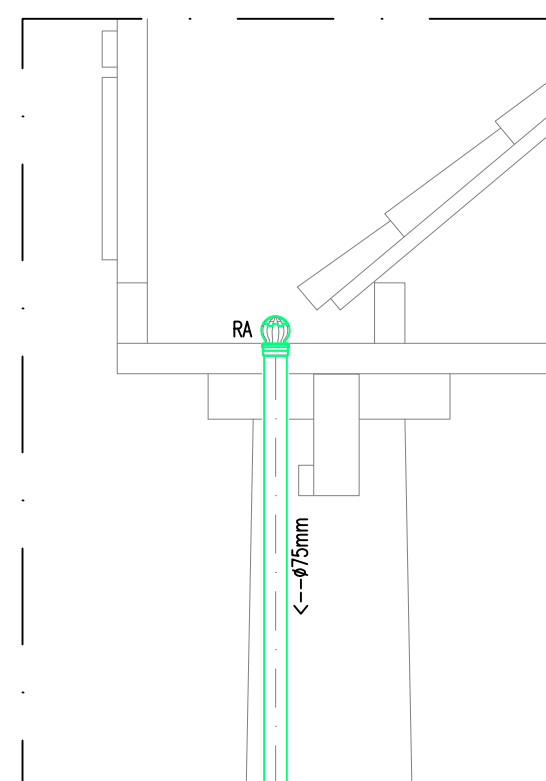


DETALHE DESCIDA DE ÁGUAS PLUVIAIS
ESCALA : 1/25

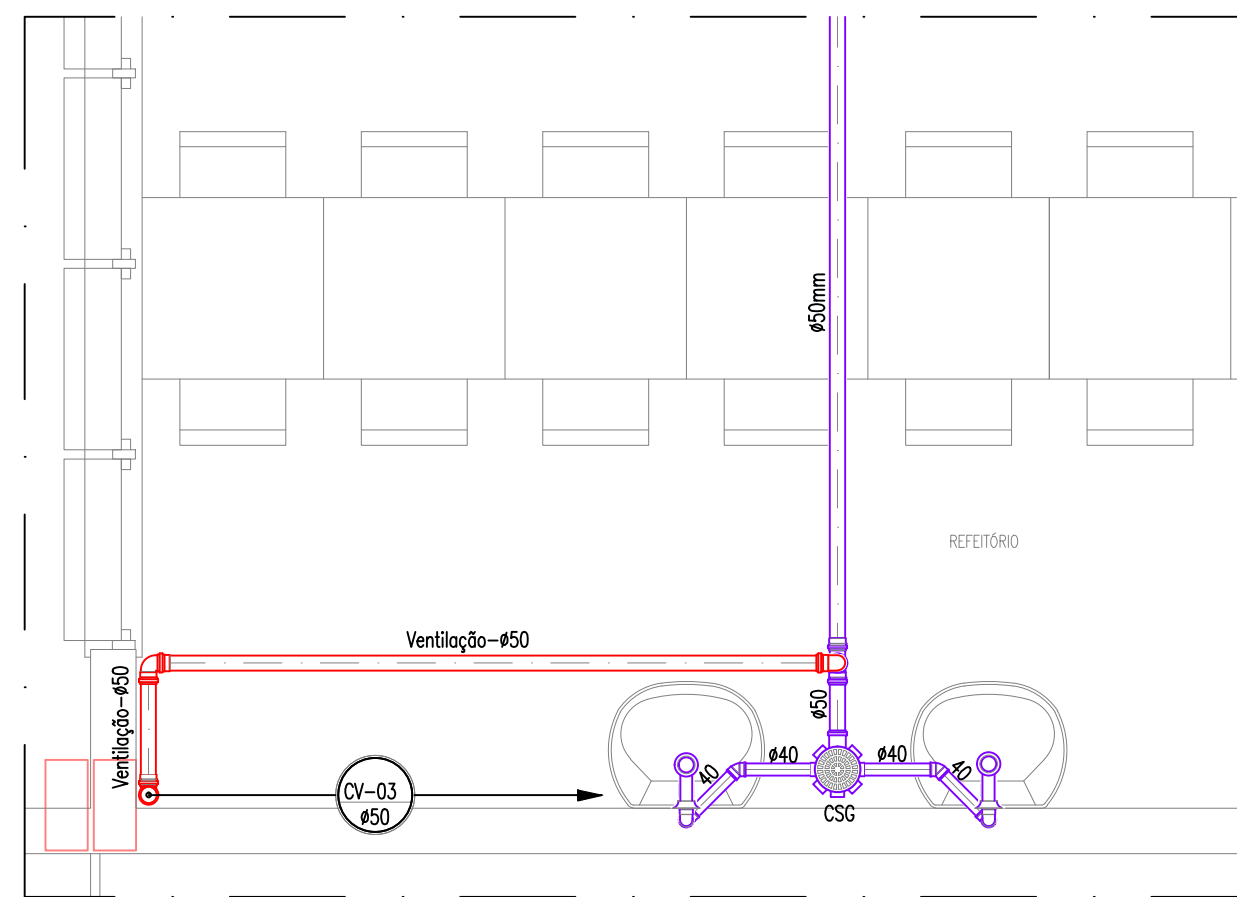

DETALHE DE ESGOTO 03
ESCALA : 1/25

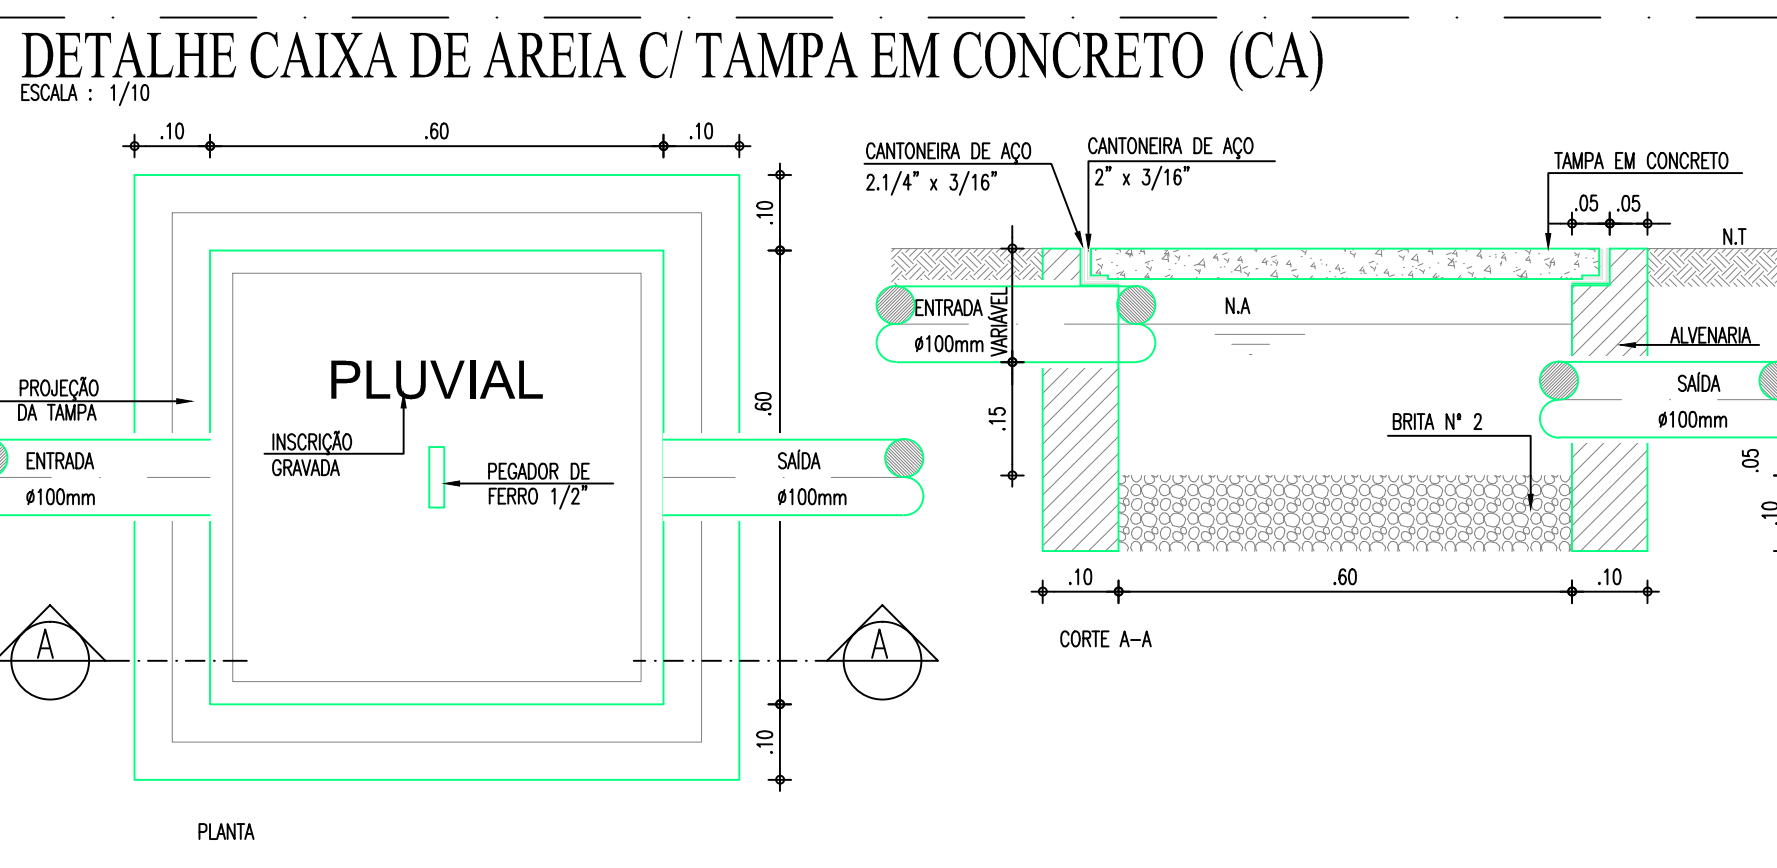

DETALHE CAIXA DE AREIA C/ TAMP. EM CONCRETO (CA)
ESCALA : 1/10

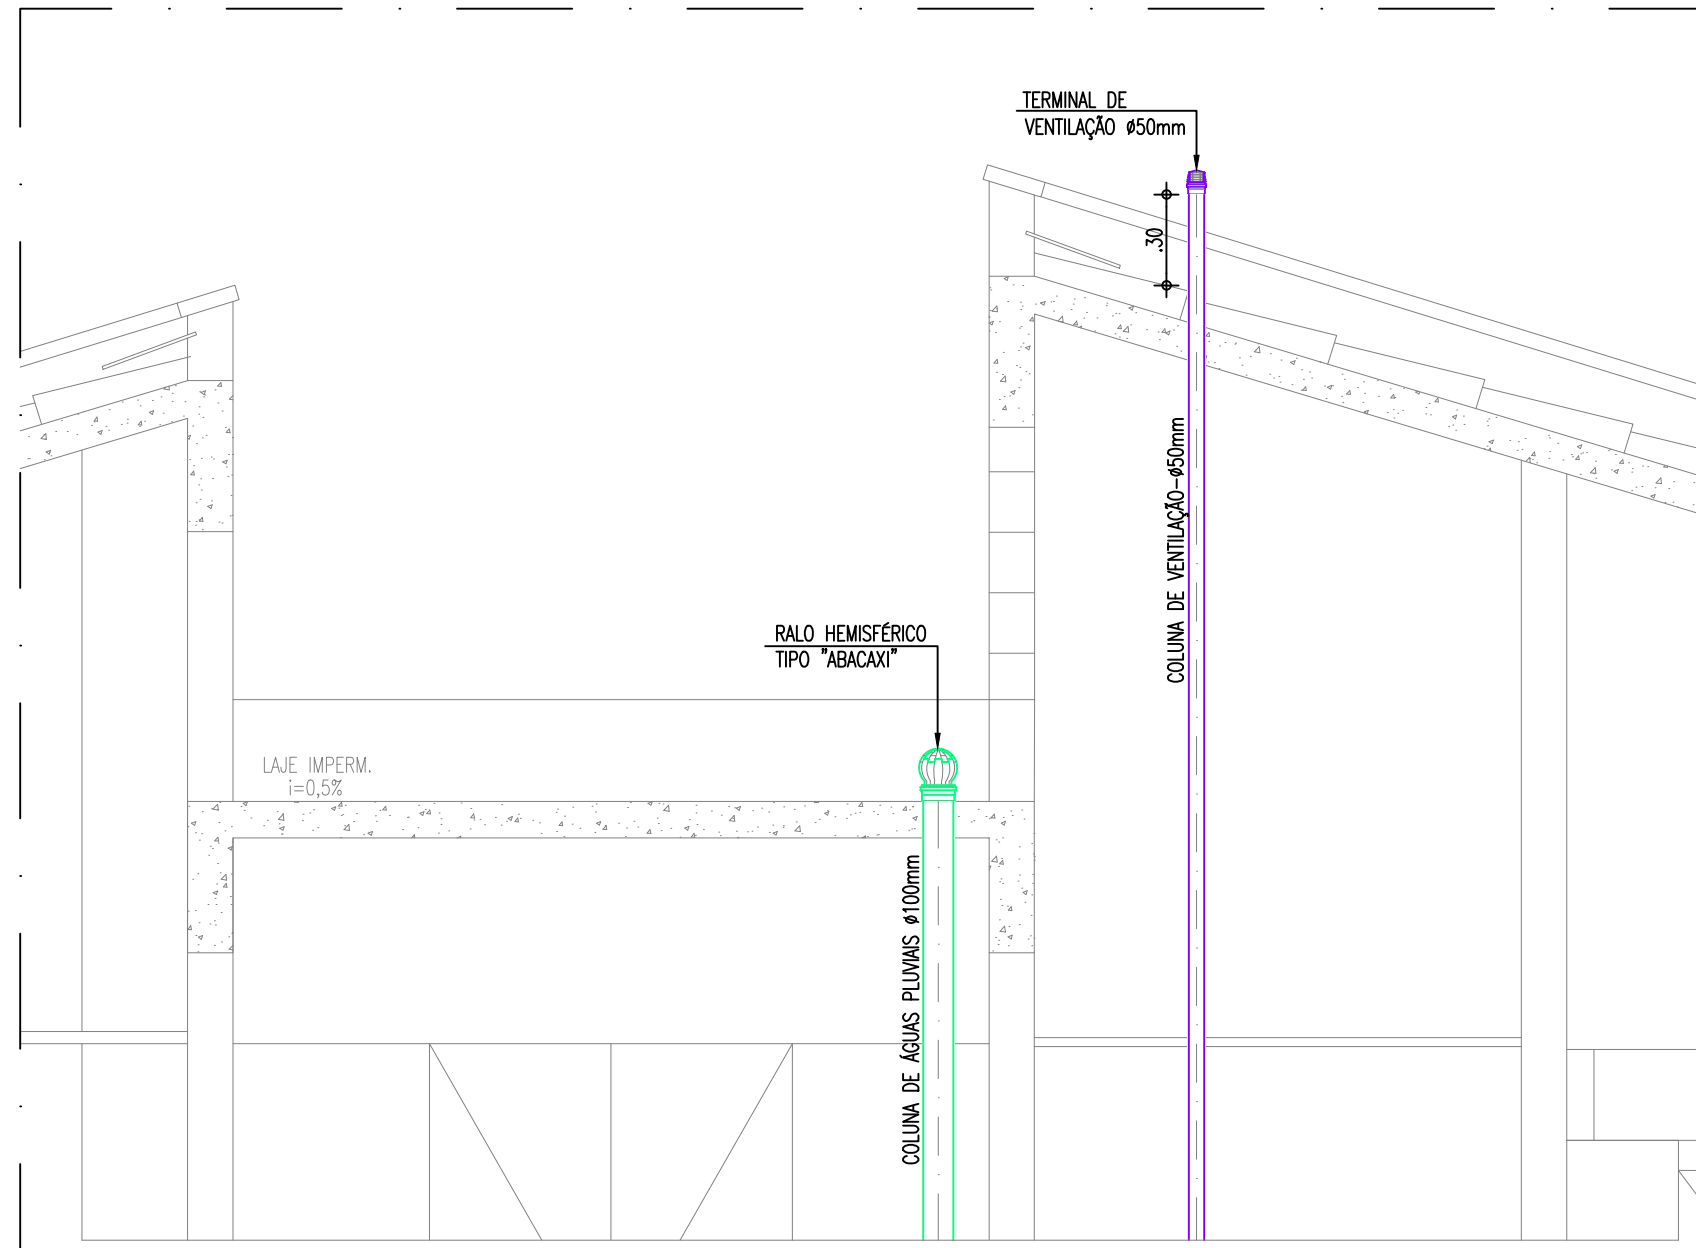

DET. TERMINAL DE VENTILAÇÃO
DESCIDA DE ÁGUAS PLUVIAIS
ESCALA : 1/25

01	ATUALIZAÇÃO DAS INSTALAÇÕES DE ACORDO COM A ARQUITETURA ATUAL	FEHSMC	04/06/2024
REVISÃO	ASSUNTO	DESENHO	DATA
PAGO		APROVO	
		PROPRIETÁRIO	
		PROJETO	
		PROJETO	
		CONSTRUÇÃO	
CONSELHO PROFISSIONAL			
SOP-CE SUPERINTENDÊNCIA DE OBRAS PÚBLICAS			
SECRETARIA DAS CIDADES SOP - SUPERINTENDÊNCIA DE OBRAS PÚBLICAS			
CEI - CENTRO DE EDUCAÇÃO INFANTIL (PADRÃO VERSÃO 2024)			
PROJETO:		ÁREA TÉCNICA:	
INTERESSADO:		INSTALAÇÕES SANITÁRIAS	
SEDUC - SECRETARIA DA EDUCAÇÃO		ETAPA:	
ENDERECO:		EXECUTIVO	
MUNICIPIO:		CONTEUDO:	
AUTOR:		DETALHES DE ESGOTO	
TELEFONE:		DETALHES EXECUTIVOS	
TELEFONE:		ESCALA:	
TELEFONE:		INDICADA	
RESERVA DE PROPRIEDADE INTELECTUAL		DESENHO:	
A PROPRIEDADE INTELECTUAL DO PRESENTE PROJETO É RESERVADA AOS SEUS AUTORES, DE ACORDO COM A LEGISLAÇÃO PERTINENTE. O USO NÃO AUTORIZADO DO PROJETO OU DE QUALQUER DE SEUS ELEMENTOS, QUE NÃO FORAM DE DETERMINAÇÃO, SERÃO CONSIDERADOS COMO INAPROPRIADOS E SERÃO APLICADAS AS LEIS QUE DEPENDEREM DISSO DIRETO.		EMANUEL SAMPAIO	
DATA:		14/04/2023	
REVISÃO:		01	
AUTOR:		VER 2024	
TELEFONE:		VALA TX 60L/m2 dia-R01.dwg	
		SAN 02 03	