




DETALHE DE ESGOTO 01
ESCALA: 1/25

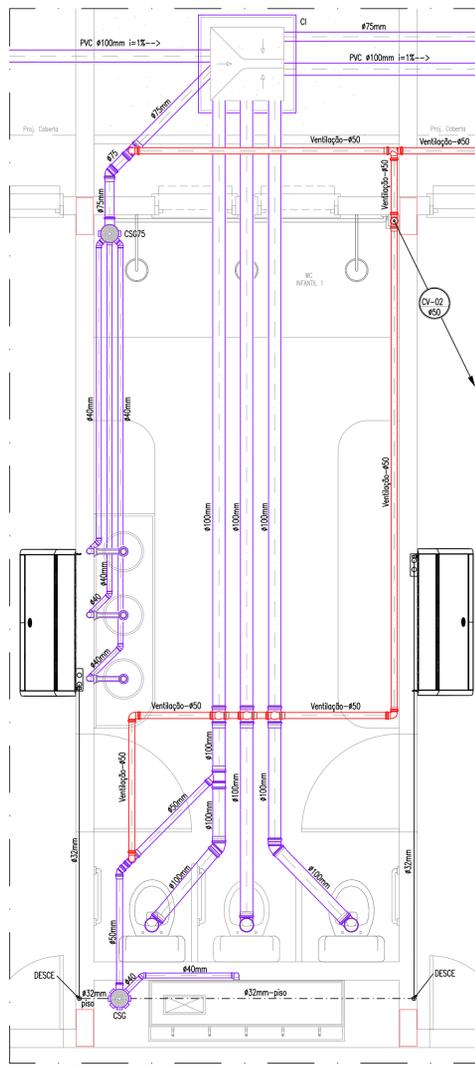


DETALHE DE ESGOTO 02
ESCALA: 1/25

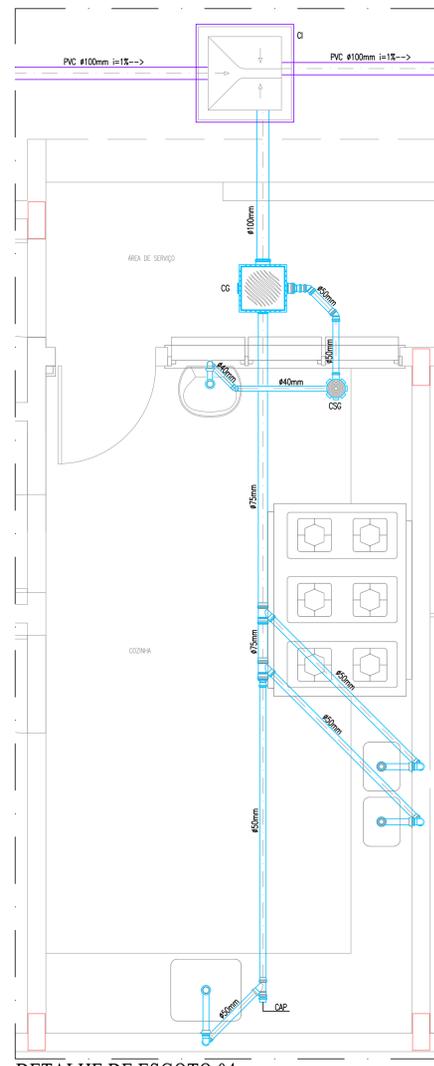

DETALHE DE ESGOTO 04
ESCALA: 1/25

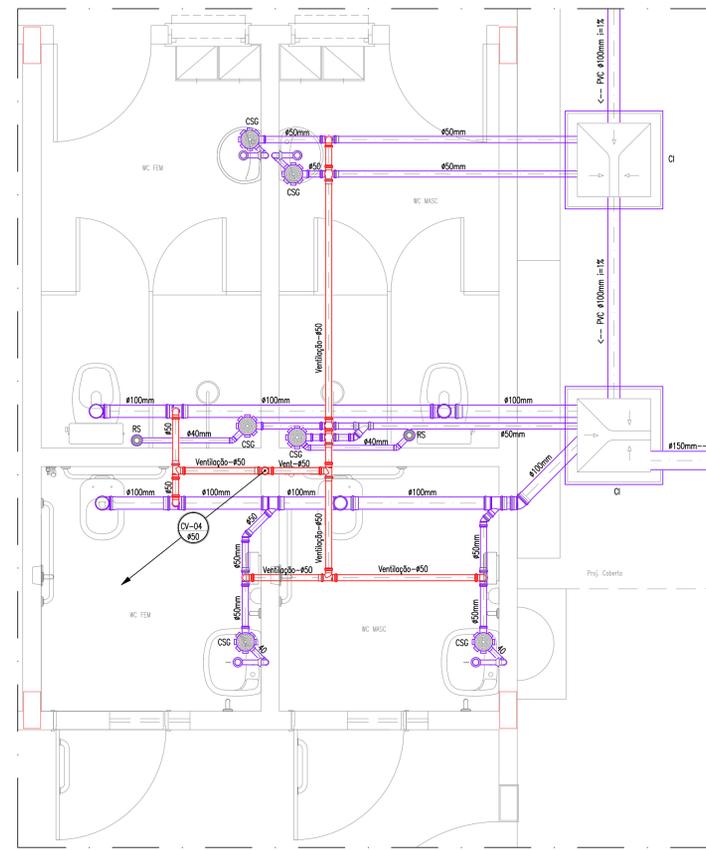


DETALHE DE ESGOTO 06
ESCALA: 1/25

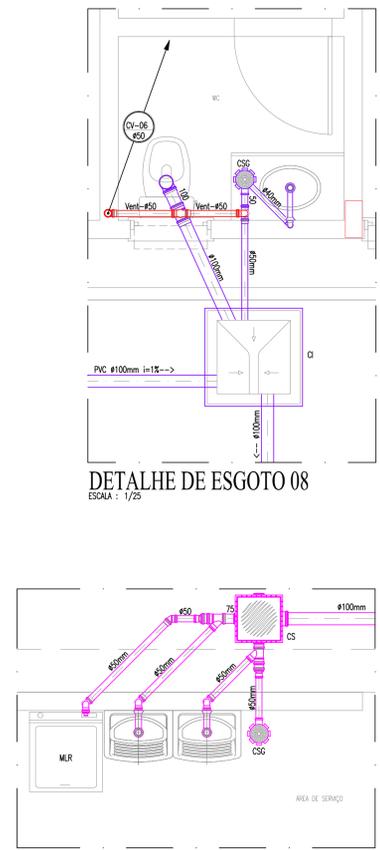


DETALHE DE ESGOTO 05
ESCALA: 1/25


DETALHE DE ESGOTO 08
ESCALA: 1/25

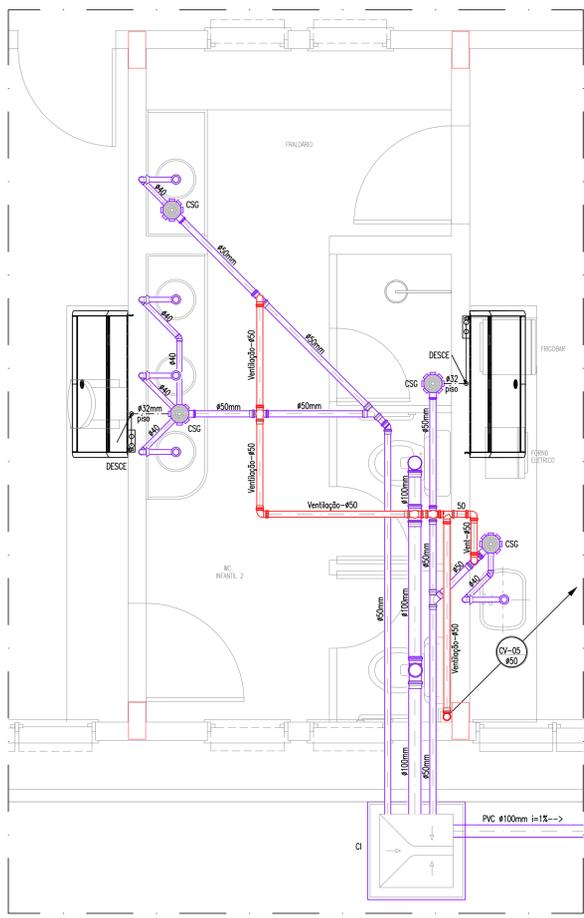


DETALHE DE ESGOTO 07
ESCALA: 1/25

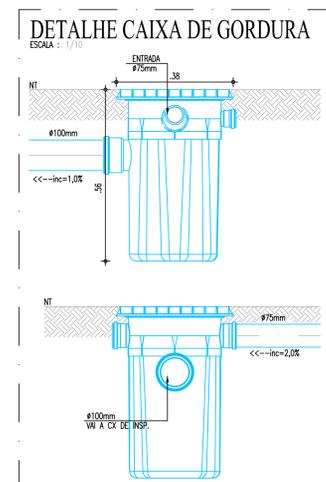


DETALHE CAIXA DE GORDURA
ESCALA: 1/10

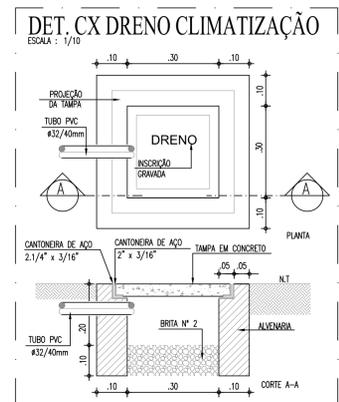


DET. CX DRENO CLIMATIZAÇÃO
ESCALA: 1/10

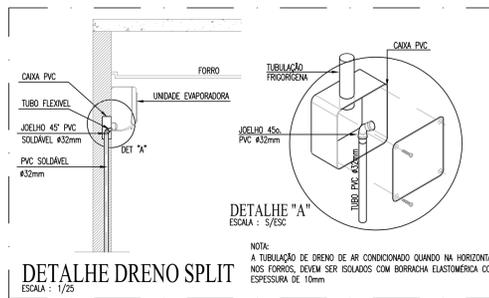


DETALHE DRENO SPLIT
ESCALA: 1/25

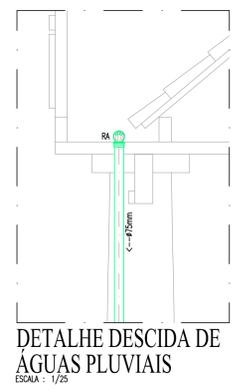


DETALHE DESCIDA DE ÁGUAS PLUVIAIS
ESCALA: 1/25

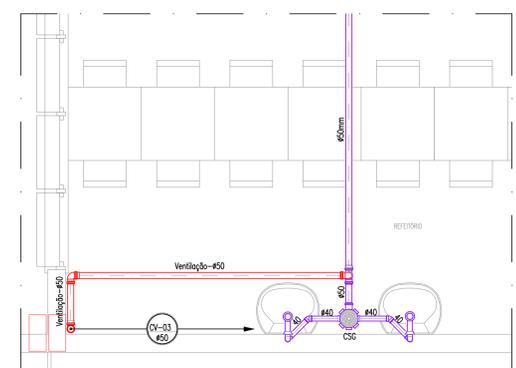

DETALHE DE ESGOTO 03
ESCALA: 1/25

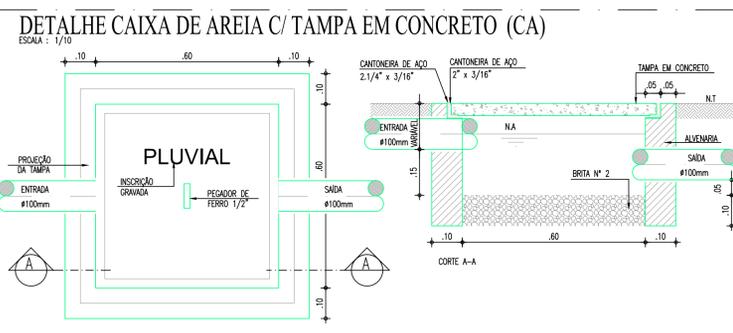

DETALHE CAIXA DE AREIA C/ TAMPAS EM CONCRETO (CA)
ESCALA: 1/10

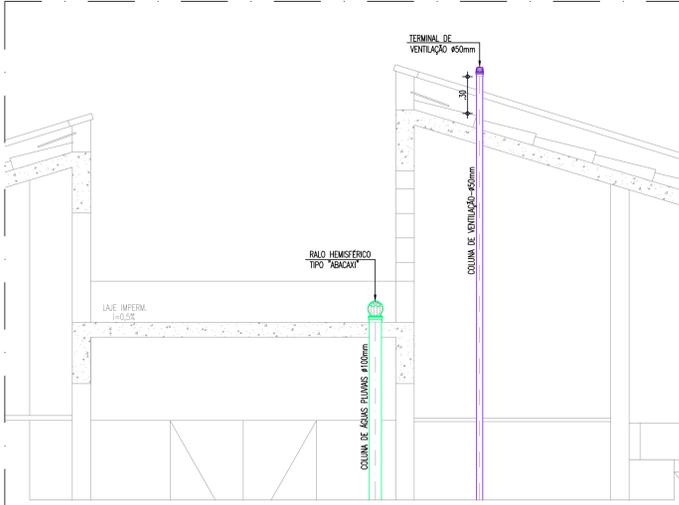

DET. TERMINAL DE VENTILAÇÃO
DESCIDA DE ÁGUAS PLUVIAIS
ESCALA: 1/25

| | | | |
|---|---|---------------------|------------|
| 01 | ATUALIZAÇÃO DAS INSTALAÇÕES DE ACORDO COM A ARQUITETURA ATUAL | FEH/SMC | 04/06/2024 |
| REVISÃO | ASSUNTO | DESENHO | DATA |
| PAGO | | APROVO | |
| | | PROPRIETÁRIO | |
| | | PROJETO | |
| | | PROJETO | |
| | | CONSTRUÇÃO | |
| CONSELHO PROFISSIONAL: | | | |
| SOP-CE | | CEARÁ | |
| SUPERINTENDÊNCIA DE OBRAS PÚBLICAS | | GOVERNO DO ESTADO | |
| SECRETARIA DAS CIDADES | | | |
| SOP - SUPERINTENDÊNCIA DE OBRAS PÚBLICAS | | | |
| PROJETO: CEI - CENTRO DE EDUCAÇÃO INFANTIL (PADRÃO VERSÃO 2024) | | | |
| INTERESSADO: SEDUC - SECRETARIA DA EDUCAÇÃO | ÁREA TÉCNICA: INSTALAÇÕES SANITÁRIAS | | |
| ENDEREÇO: | ETAPA: EXECUTIVO | | |
| MUNICÍPIO: | CONTEÚDO: DETALHES DE ESGOTO | ESCALA: 1/25 | |
| AUTOR: | CREA: | DETALHES EXECUTIVOS | INDICADA |
| TELEFONE: | EMAIL: | | |
| AUTOR: | CREA: | | |
| TELEFONE: | EMAIL: | | |
| RESERVA DE PROPRIEDADE INTELECTUAL | | | |
| DESENHO: EMANUEL SAMPAIO | DATA: 14/04/2023 | SAN 02 03 | |
| A PROPRIEDADE INTELECTUAL DO PRESENTE PROJETO É RESERVADA AOS AUTORES, DE ACORDO COM A LEGISLAÇÃO PERTINENTE. OS DIREITOS RESERVADOS DO QUALQUER TIPO DE ELEMENTOS, QUE NÃO FORAM DE DETERMINADOS, SÃO CONSIDERADOS COMO APROPRIAÇÃO ILÍCITA E SÃO APLICADAS AS LEIS QUE DEPENDEREM DITOS DIREITOS. | REVISÃO: 01 | | |