



FORMA DO 1º TETO

ESCALA 1/60

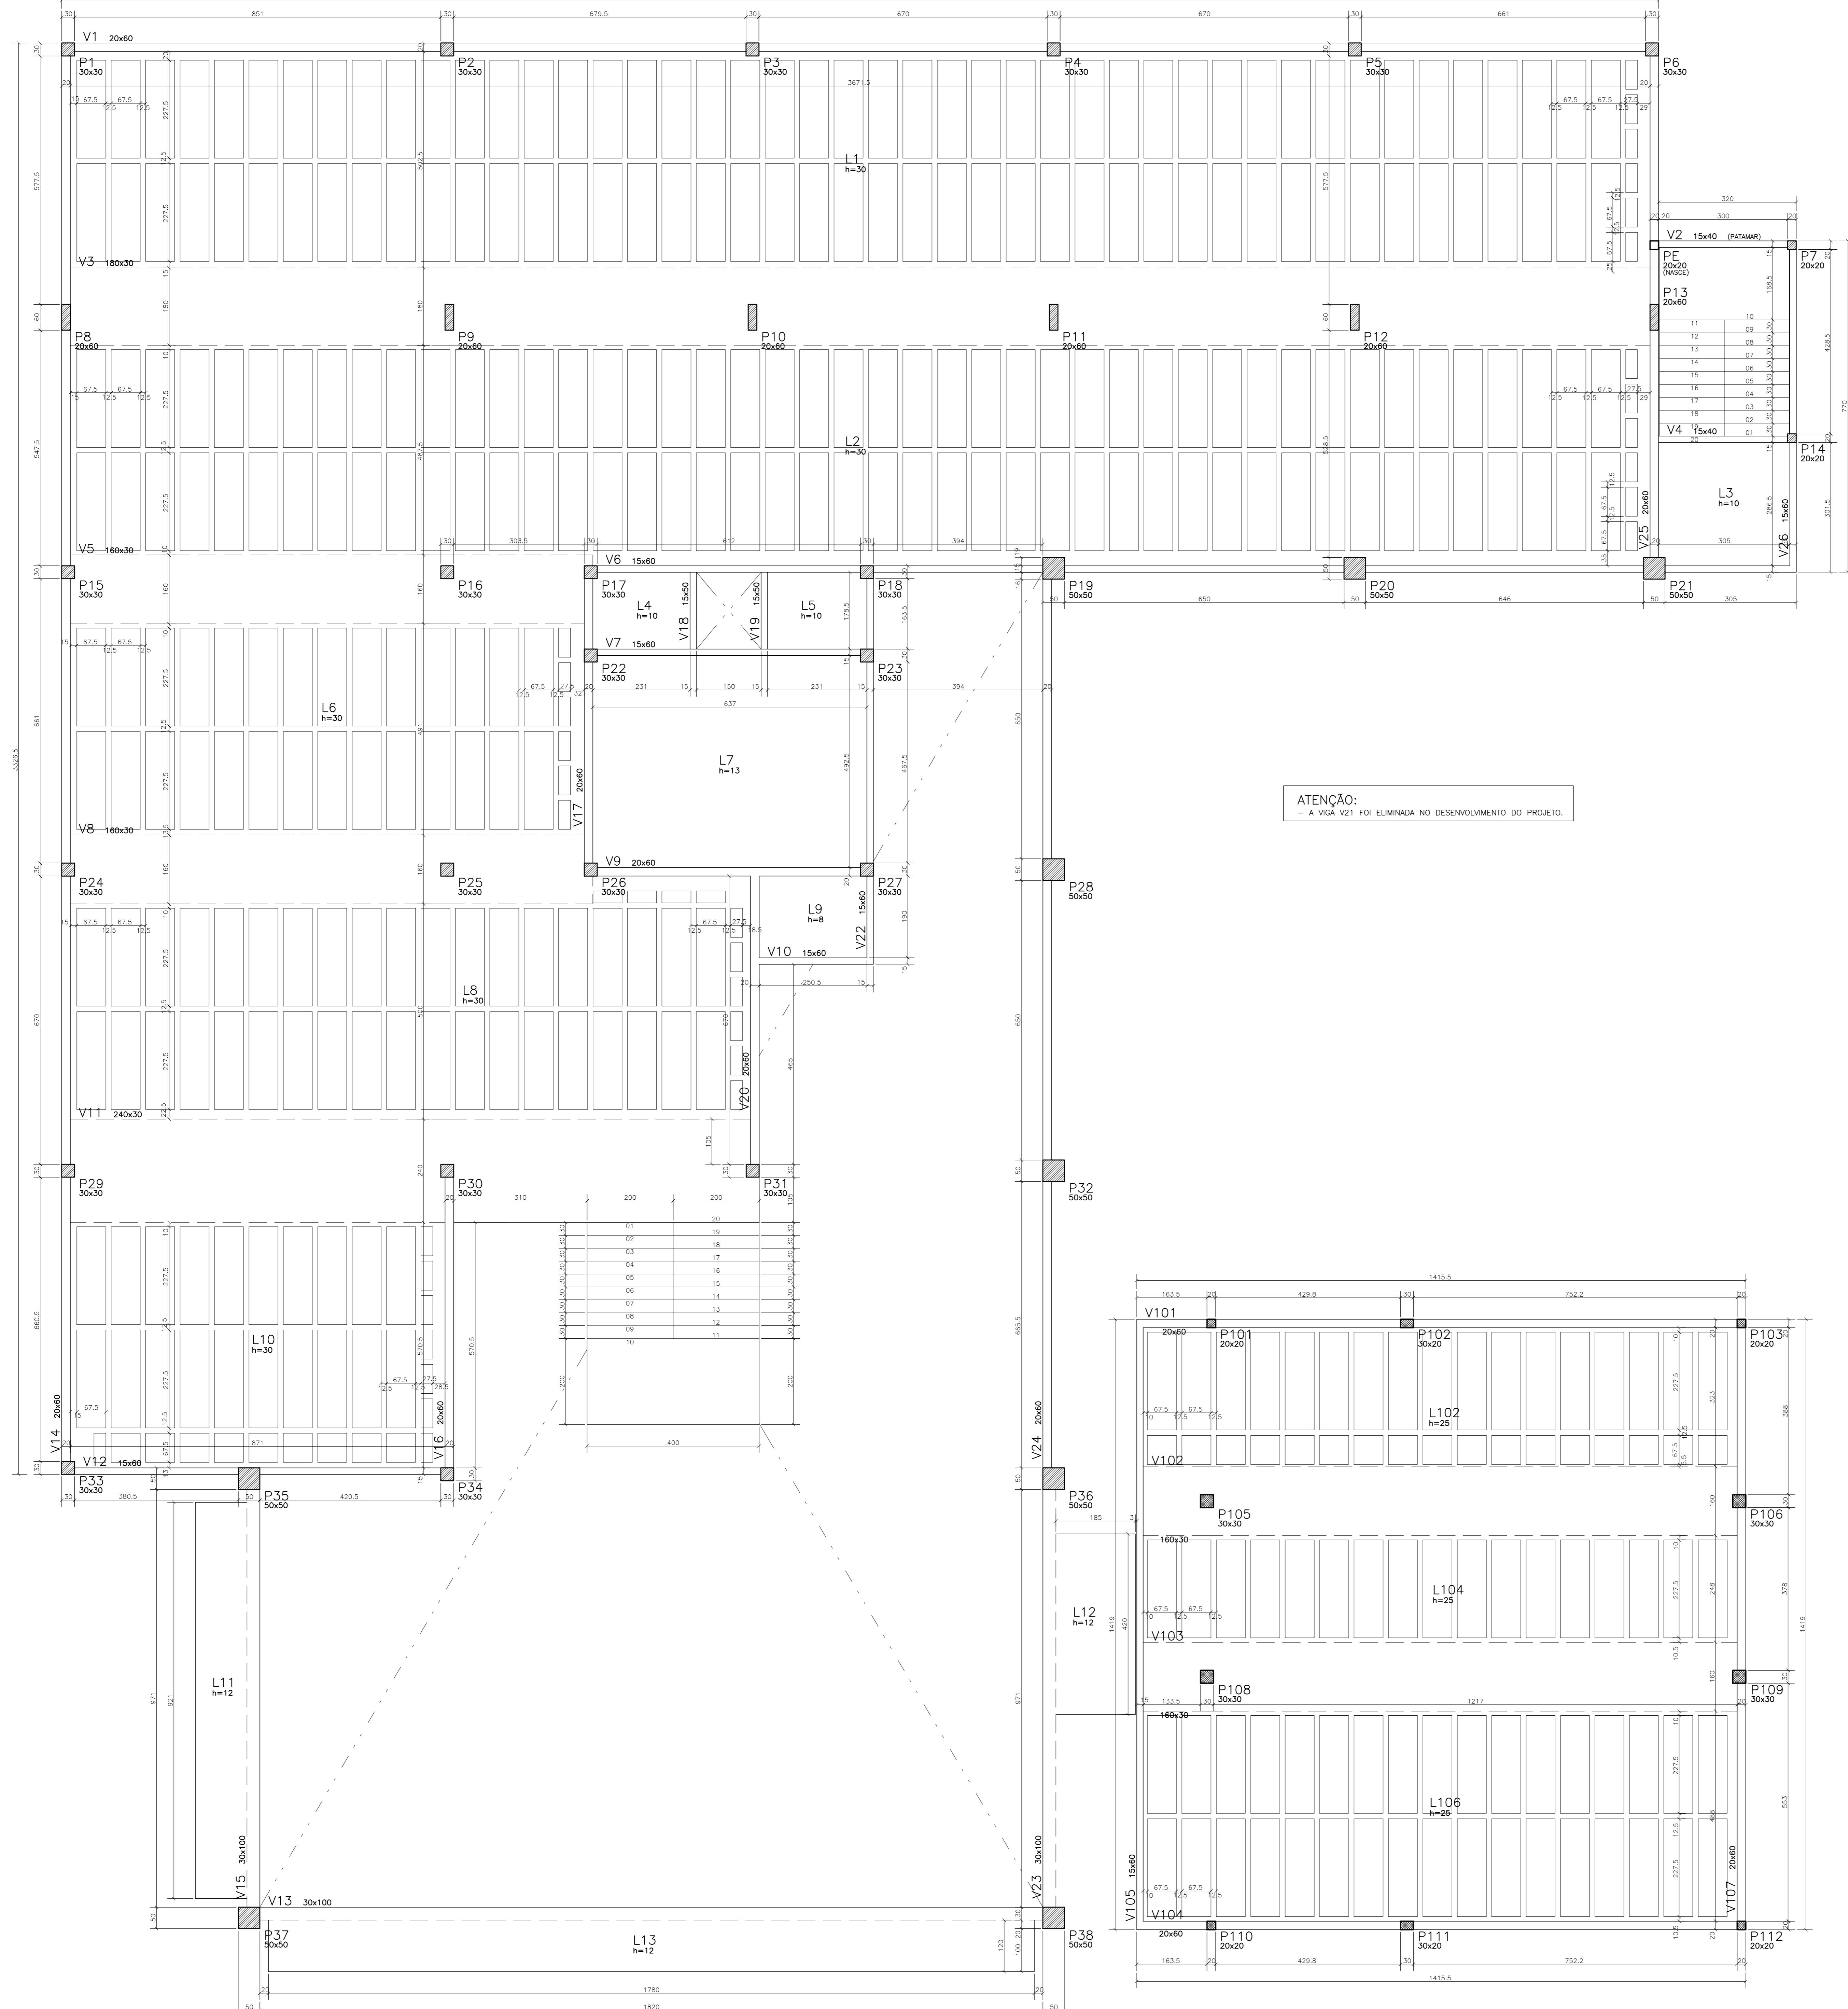

ATENÇÃO:
- A VIGA V21 FOI ELIMINADA NO DESENVOLVIMENTO DO PROJETO.

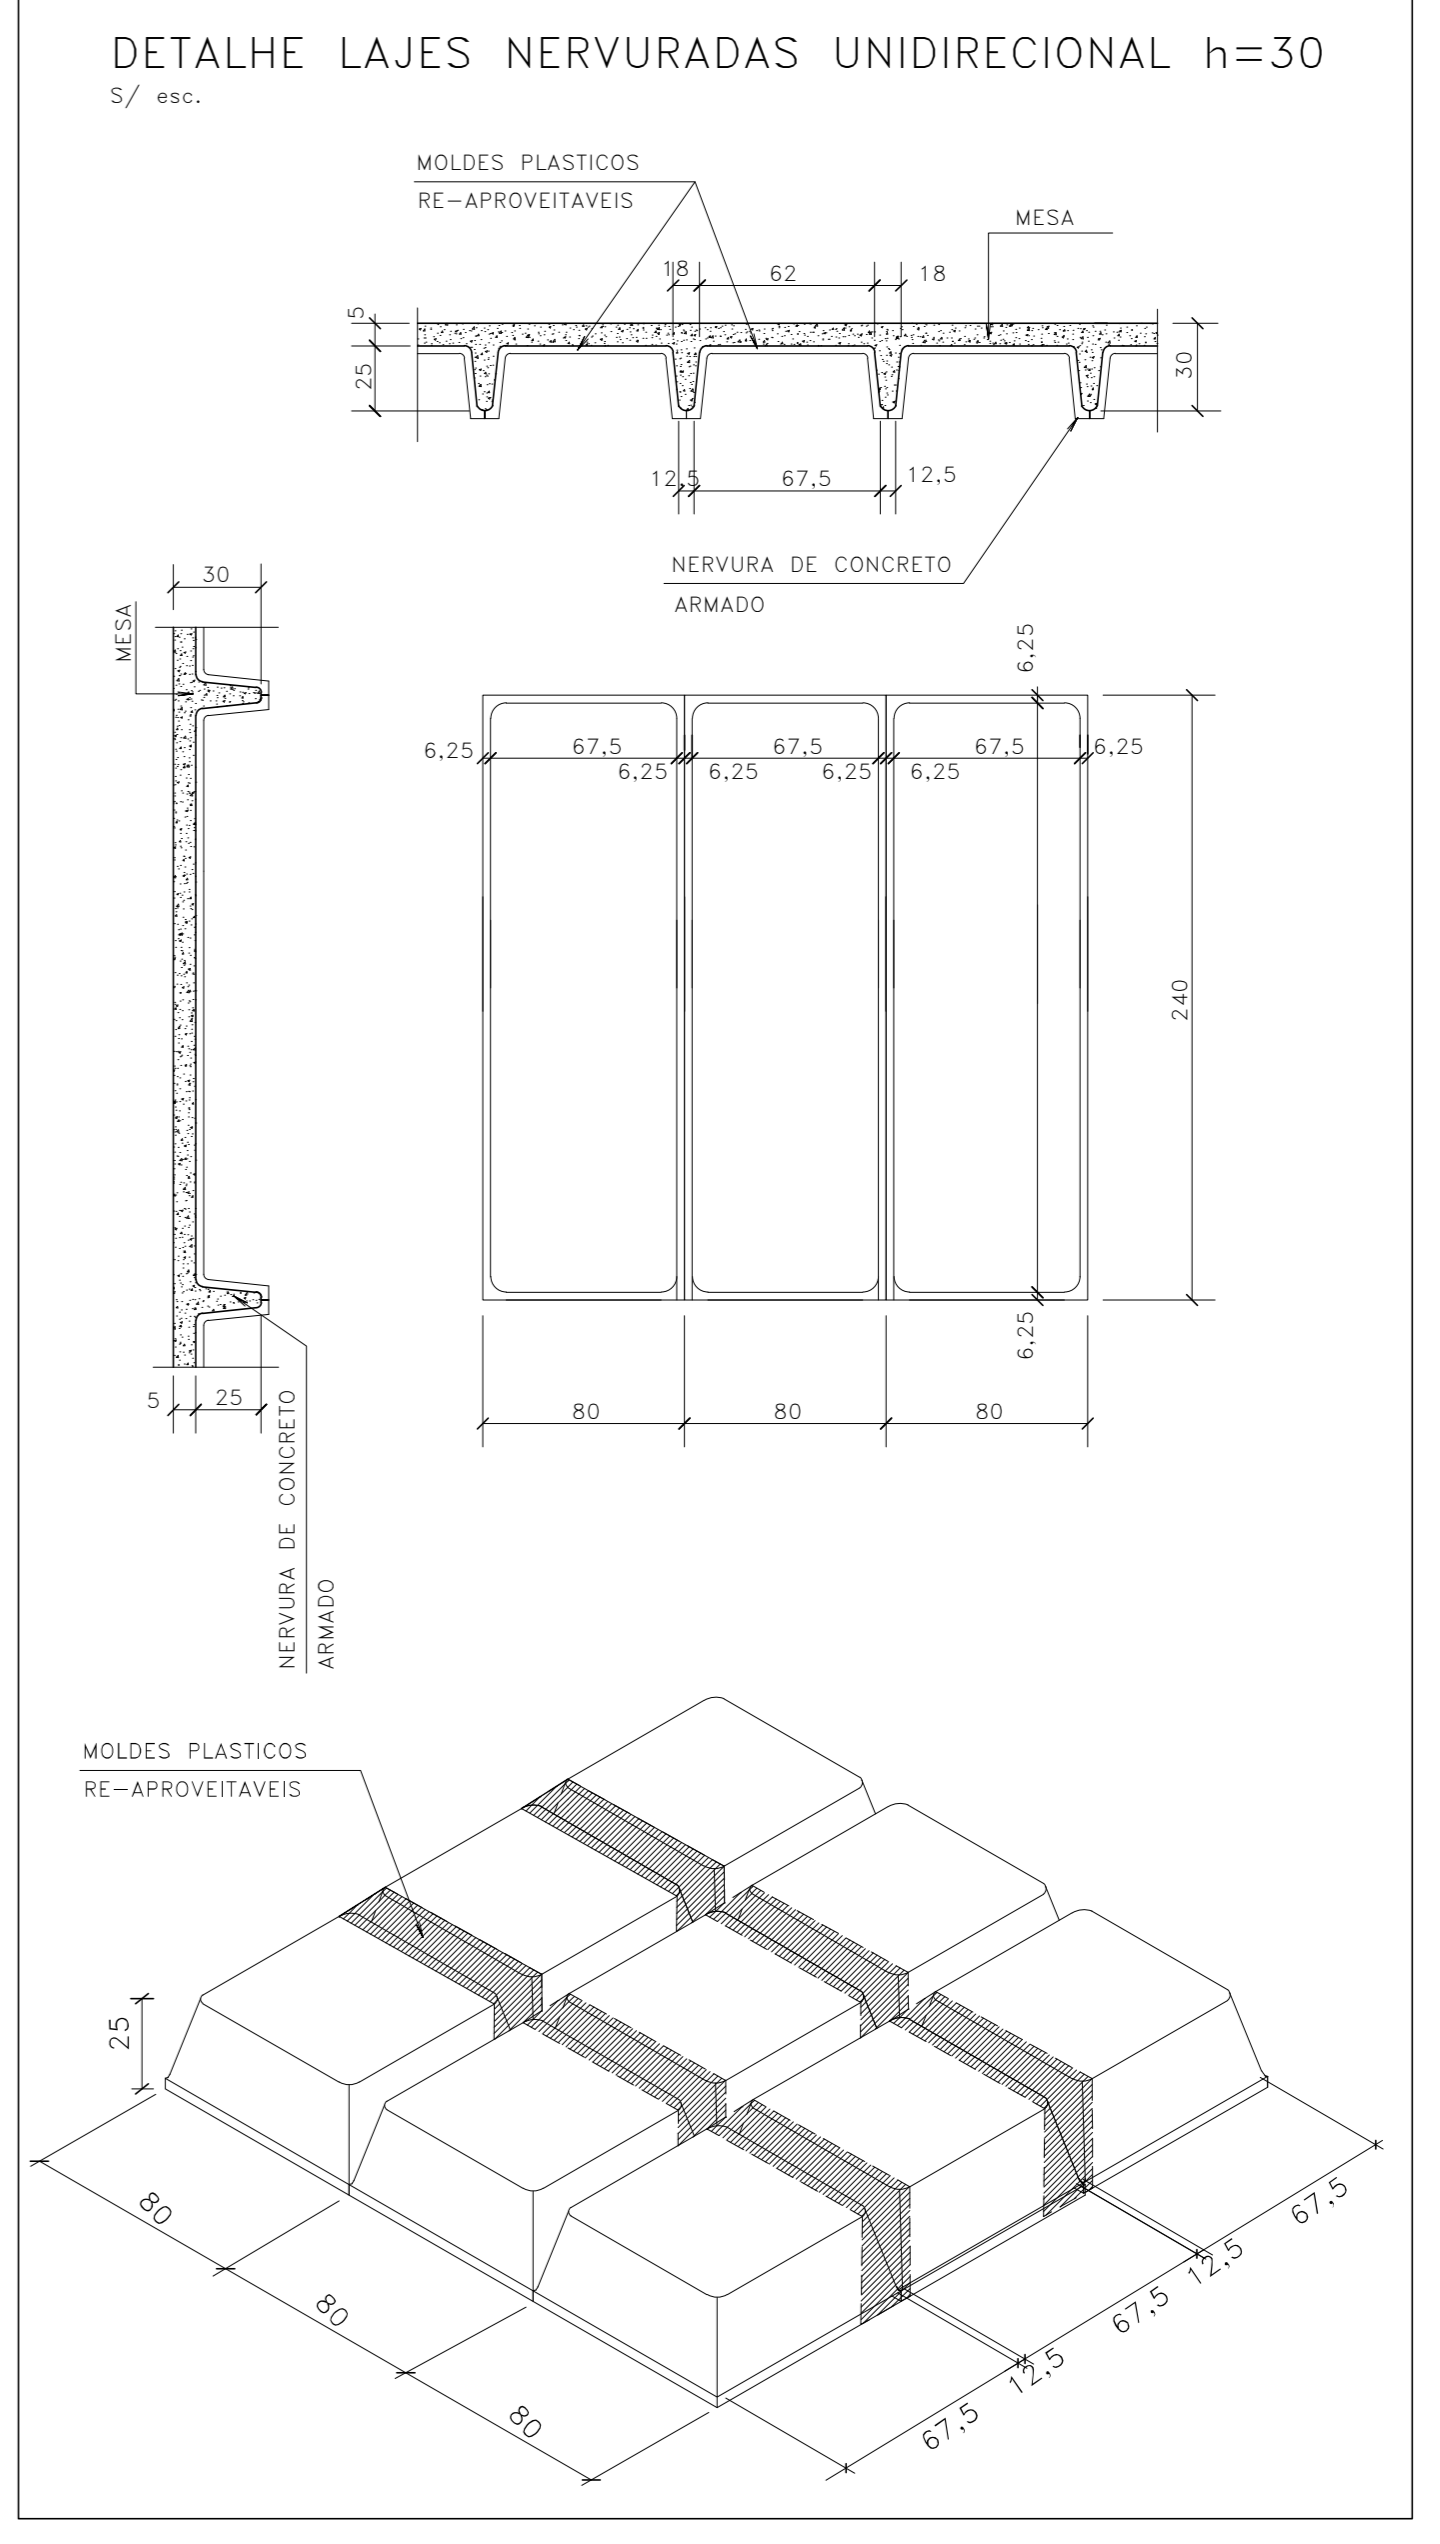

Fck:	≥ 30,6MPa
fcd:	≥ 30,7MPa
Colunas:	- 2,5cm
LAJES:	- 3,0cm
VIGAS:	- 3,0cm
PILARES:	- 3,0cm
FUNDAÇÕES:	- 4,5cm
Estado:	MODERADA

EMISSÃO INICIAL: _____ DATA: 20/06/2023 REVISÃO ASSUNTO: _____ DESenho: _____ DATA: _____	
PÁGINA: _____	APROVO: _____
PROPRIETÁRIO: _____	PROJETO: _____
PROJETO: _____	CONSTRUÇÃO: _____
CONSELHO PROFISSIONAL: SOP-CE SUPERINTENDÊNCIA DE OBRAS PÚBLICAS SECRETARIA DAS CIDADES SOP - SUPERINTENDÊNCIA DE OBRAS PÚBLICAS ESCOLA DE ENSINO MÉDIO PADRÃO - TIPO II PROJETO PADRÃO	
INTERESSADO: SEDUC - SECRETARIA DE EDUCAÇÃO	ÁREA TÉCNICA: ESTRUTURA DE CONCRETO ARMADO
ENGENHEIRO: RSDO/SIN	ETAPA: EXECUTIVO
MUNICÍPIO: CEARÁ	CONTEÚDO: FORMA DO 1º TETO
AUTOR: _____	CREA: _____
AUTOR: _____	CREA: _____
RESERVA DE PROPRIEDADE INTELECTUAL	
DESIGNO: KN	FRANCA: _____
DATA: 20/06/2023	REVISÃO: 01
REVISÃO: 01	ARQUIVO: ESEM TP02 RD 04-10-2023.dwg