
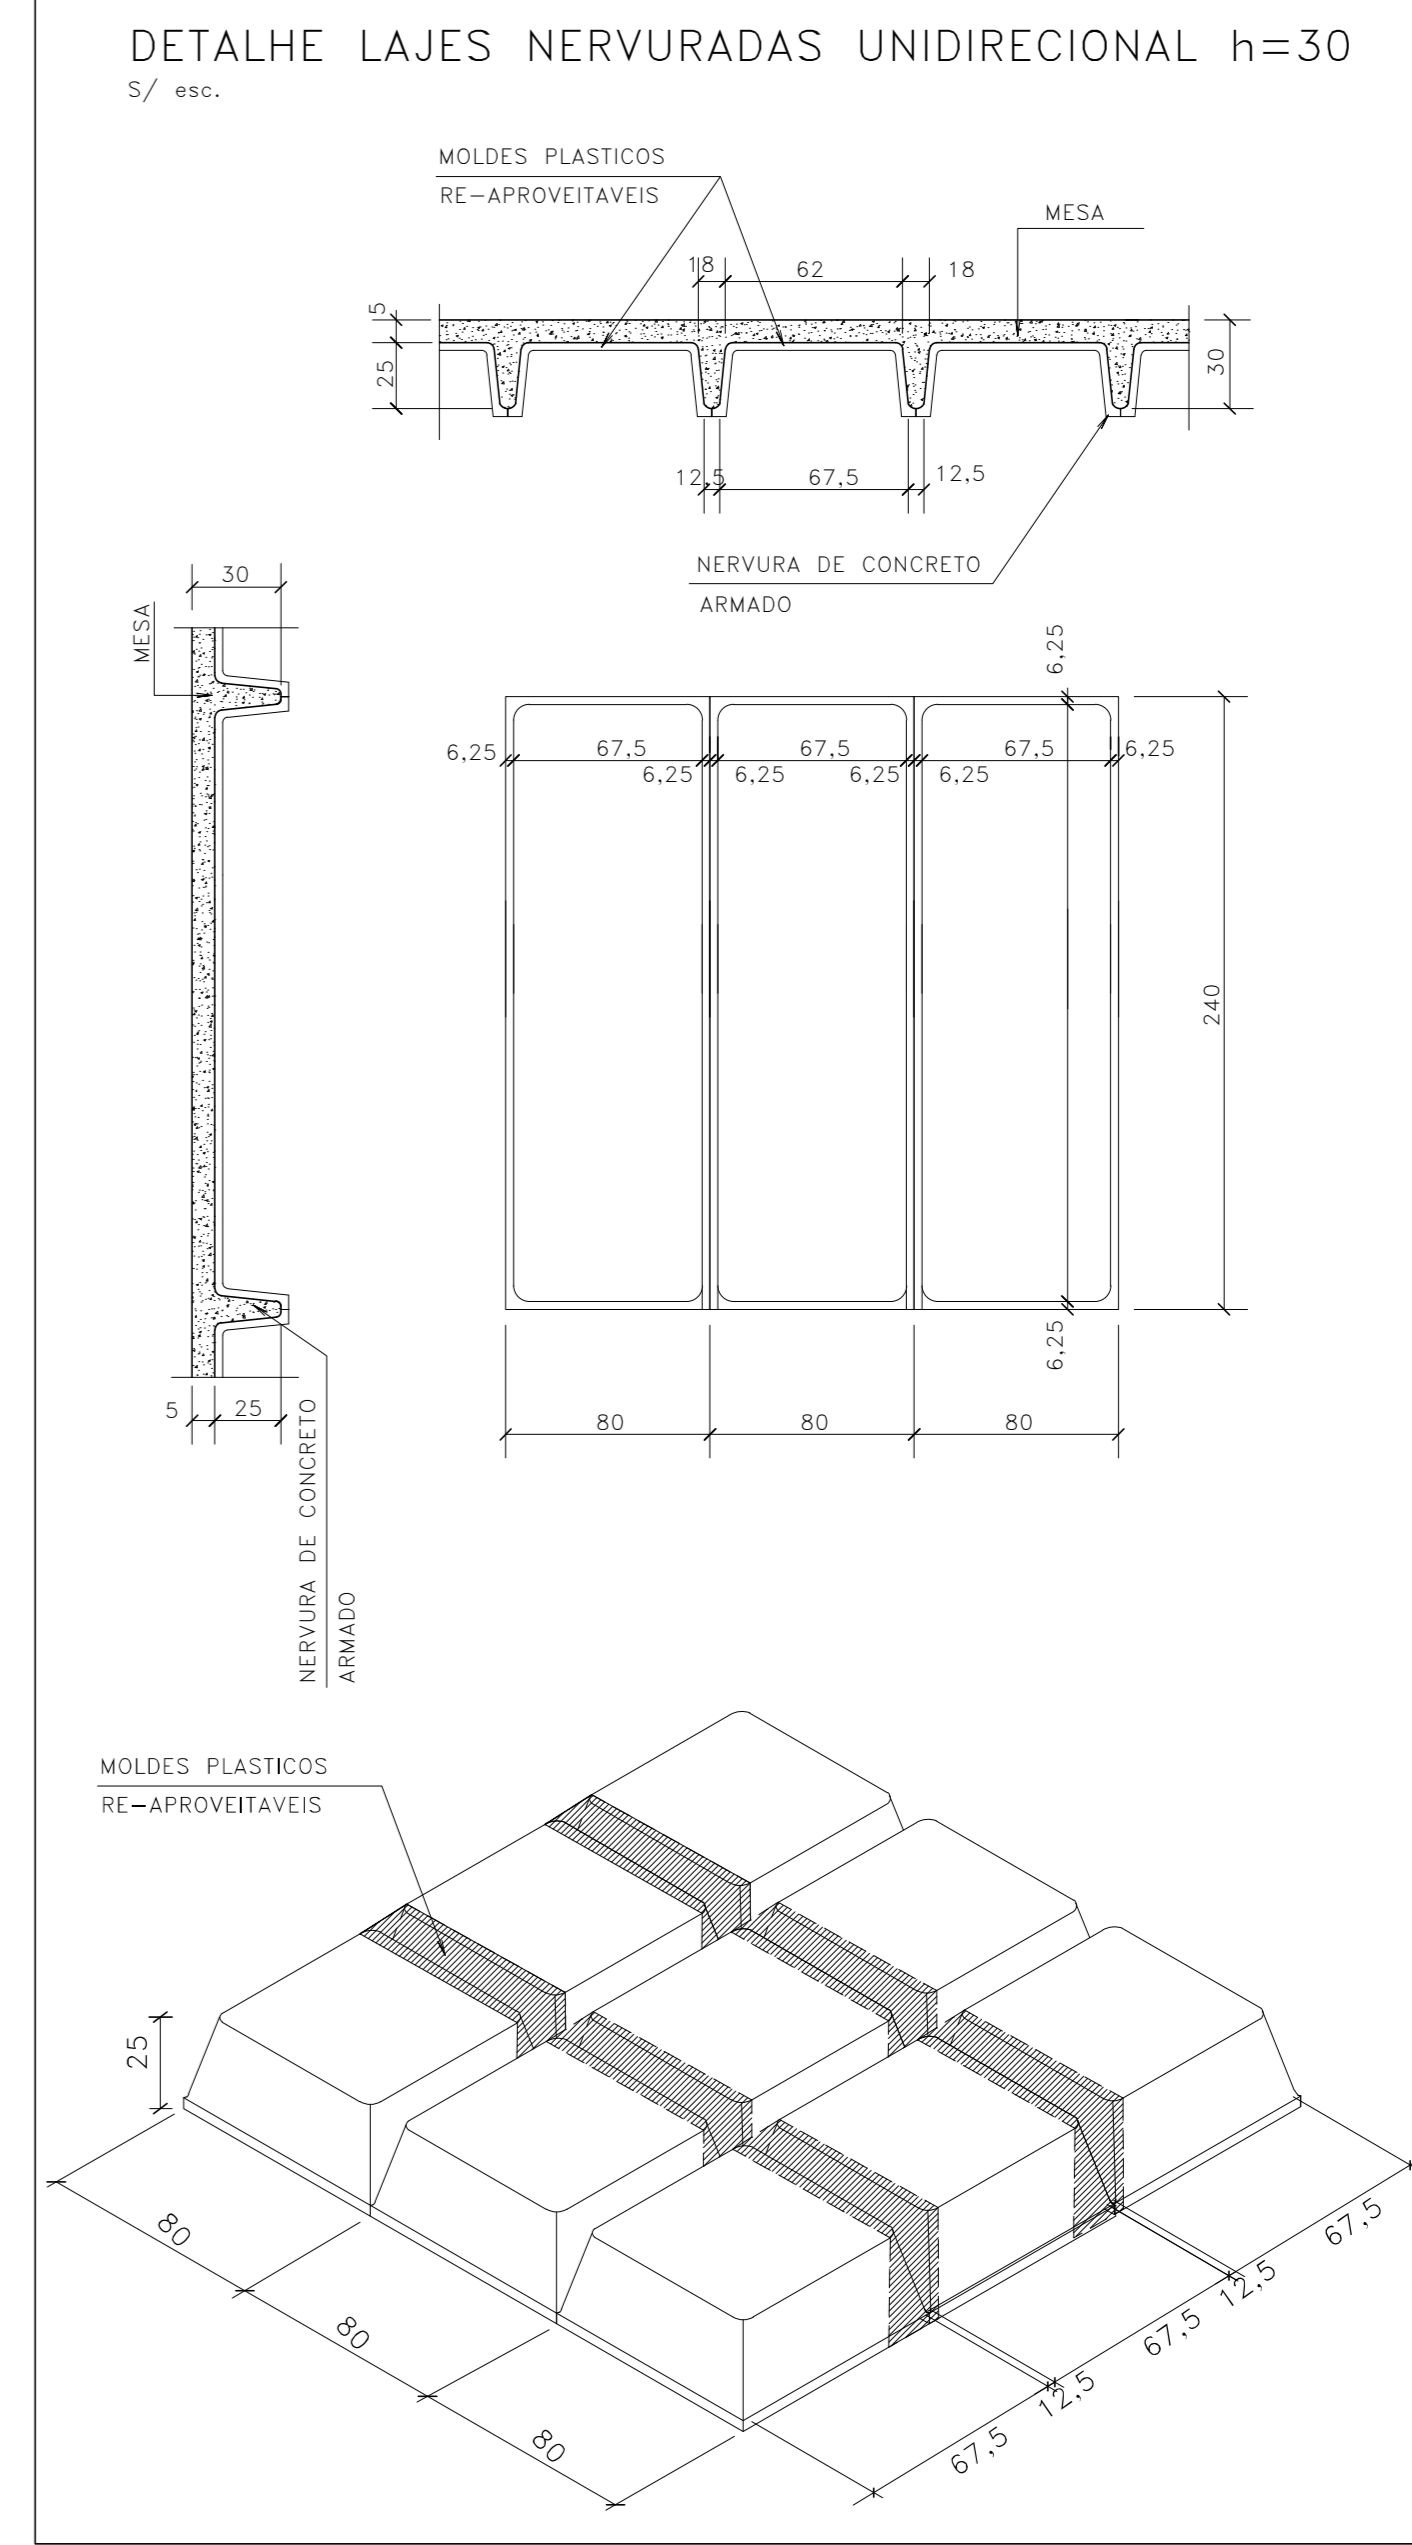


FORMA 2º TETO
ESCALA 1/60

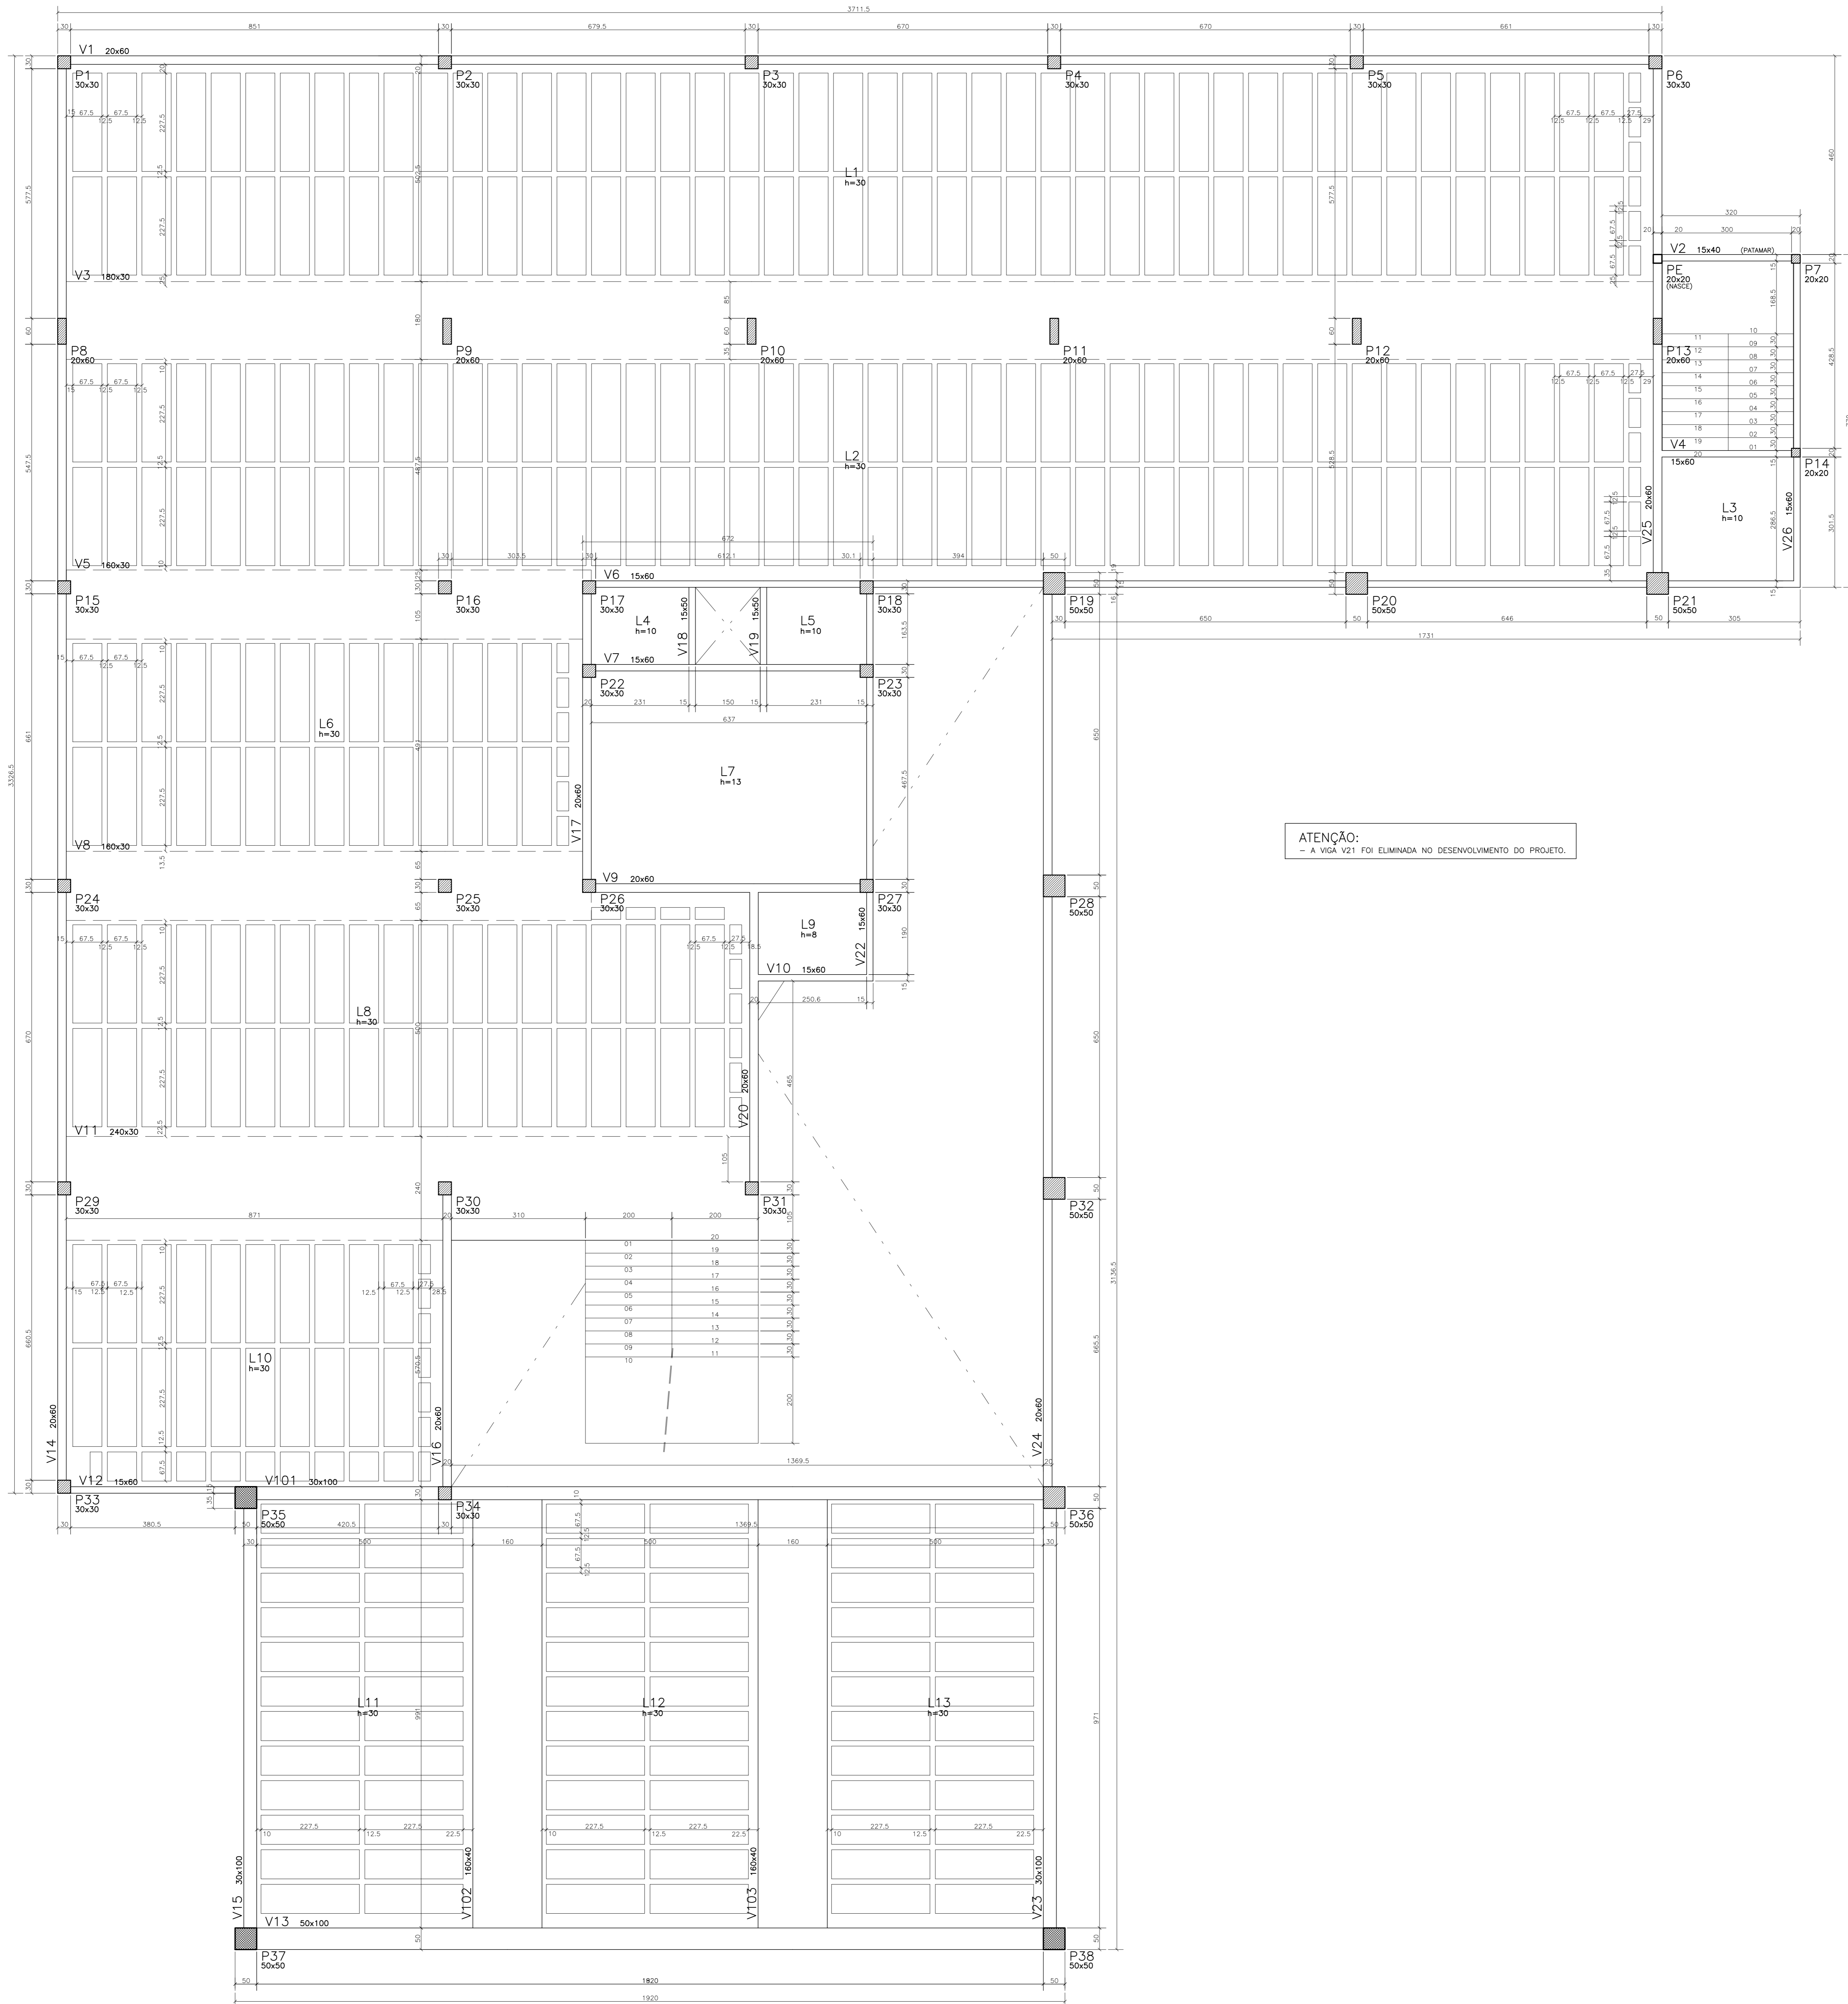

ATENÇÃO:
- A VIGA V21 FOI ELIMINADA NO DESENVOLVIMENTO DO PROJETO.

01	EMISSÃO INICIAL	KN	20/06/2023
REVISÃO	ASSUNTO	DESENHO	DATA

PAGO	APROVO
	PROPRIETÁRIO
	PROJETO
	PROJETO
	CONSTRUÇÃO

SOP-CE
SUPERINTENDÊNCIA DE OBRAS PÚBLICAS

SECRETARIA DAS CIDADES
SOP - SUPERINTENDÊNCIA DE OBRAS PÚBLICAS
ESCOLA DE ENSINO MÉDIO PADRÃO - TIPO II
PROJETO PADRÃO

INTERESSADO: SEDUC - SECRETARIA DE EDUCAÇÃO
ENDEREÇO: RSDO SIN
MUNICÍPIO: CEARÁ

ÁREA TÉCNICA: ESTRUTURA DE CONCRETO ARMADO
ETAPA: EXECUTIVO
CONTÉUDO: FORMA DO 2º TETO

AUTOR: JM
AUTOR: JF
AUTOR: JF

RESERVA DE PROPRIEDADE INTELECTUAL

DESENHO: KN
DATA: 20/06/2023
REVISÃO: 01

FRANCA: 1630

Fck:	≥ 30,6MPa
E _s :	≥ 30,7GPa
Colunas:	
LAJES	- 2,5cm
VIGAS	- 3,0cm
PILARES	- 3,0cm
FUNDAÇÕES	- 4,5cm
Estado de Apreciação Residual:	MODERADA