



ARMADURA POSITIVA DAS LAJES DA COBERTA  
ESCALA 1/60

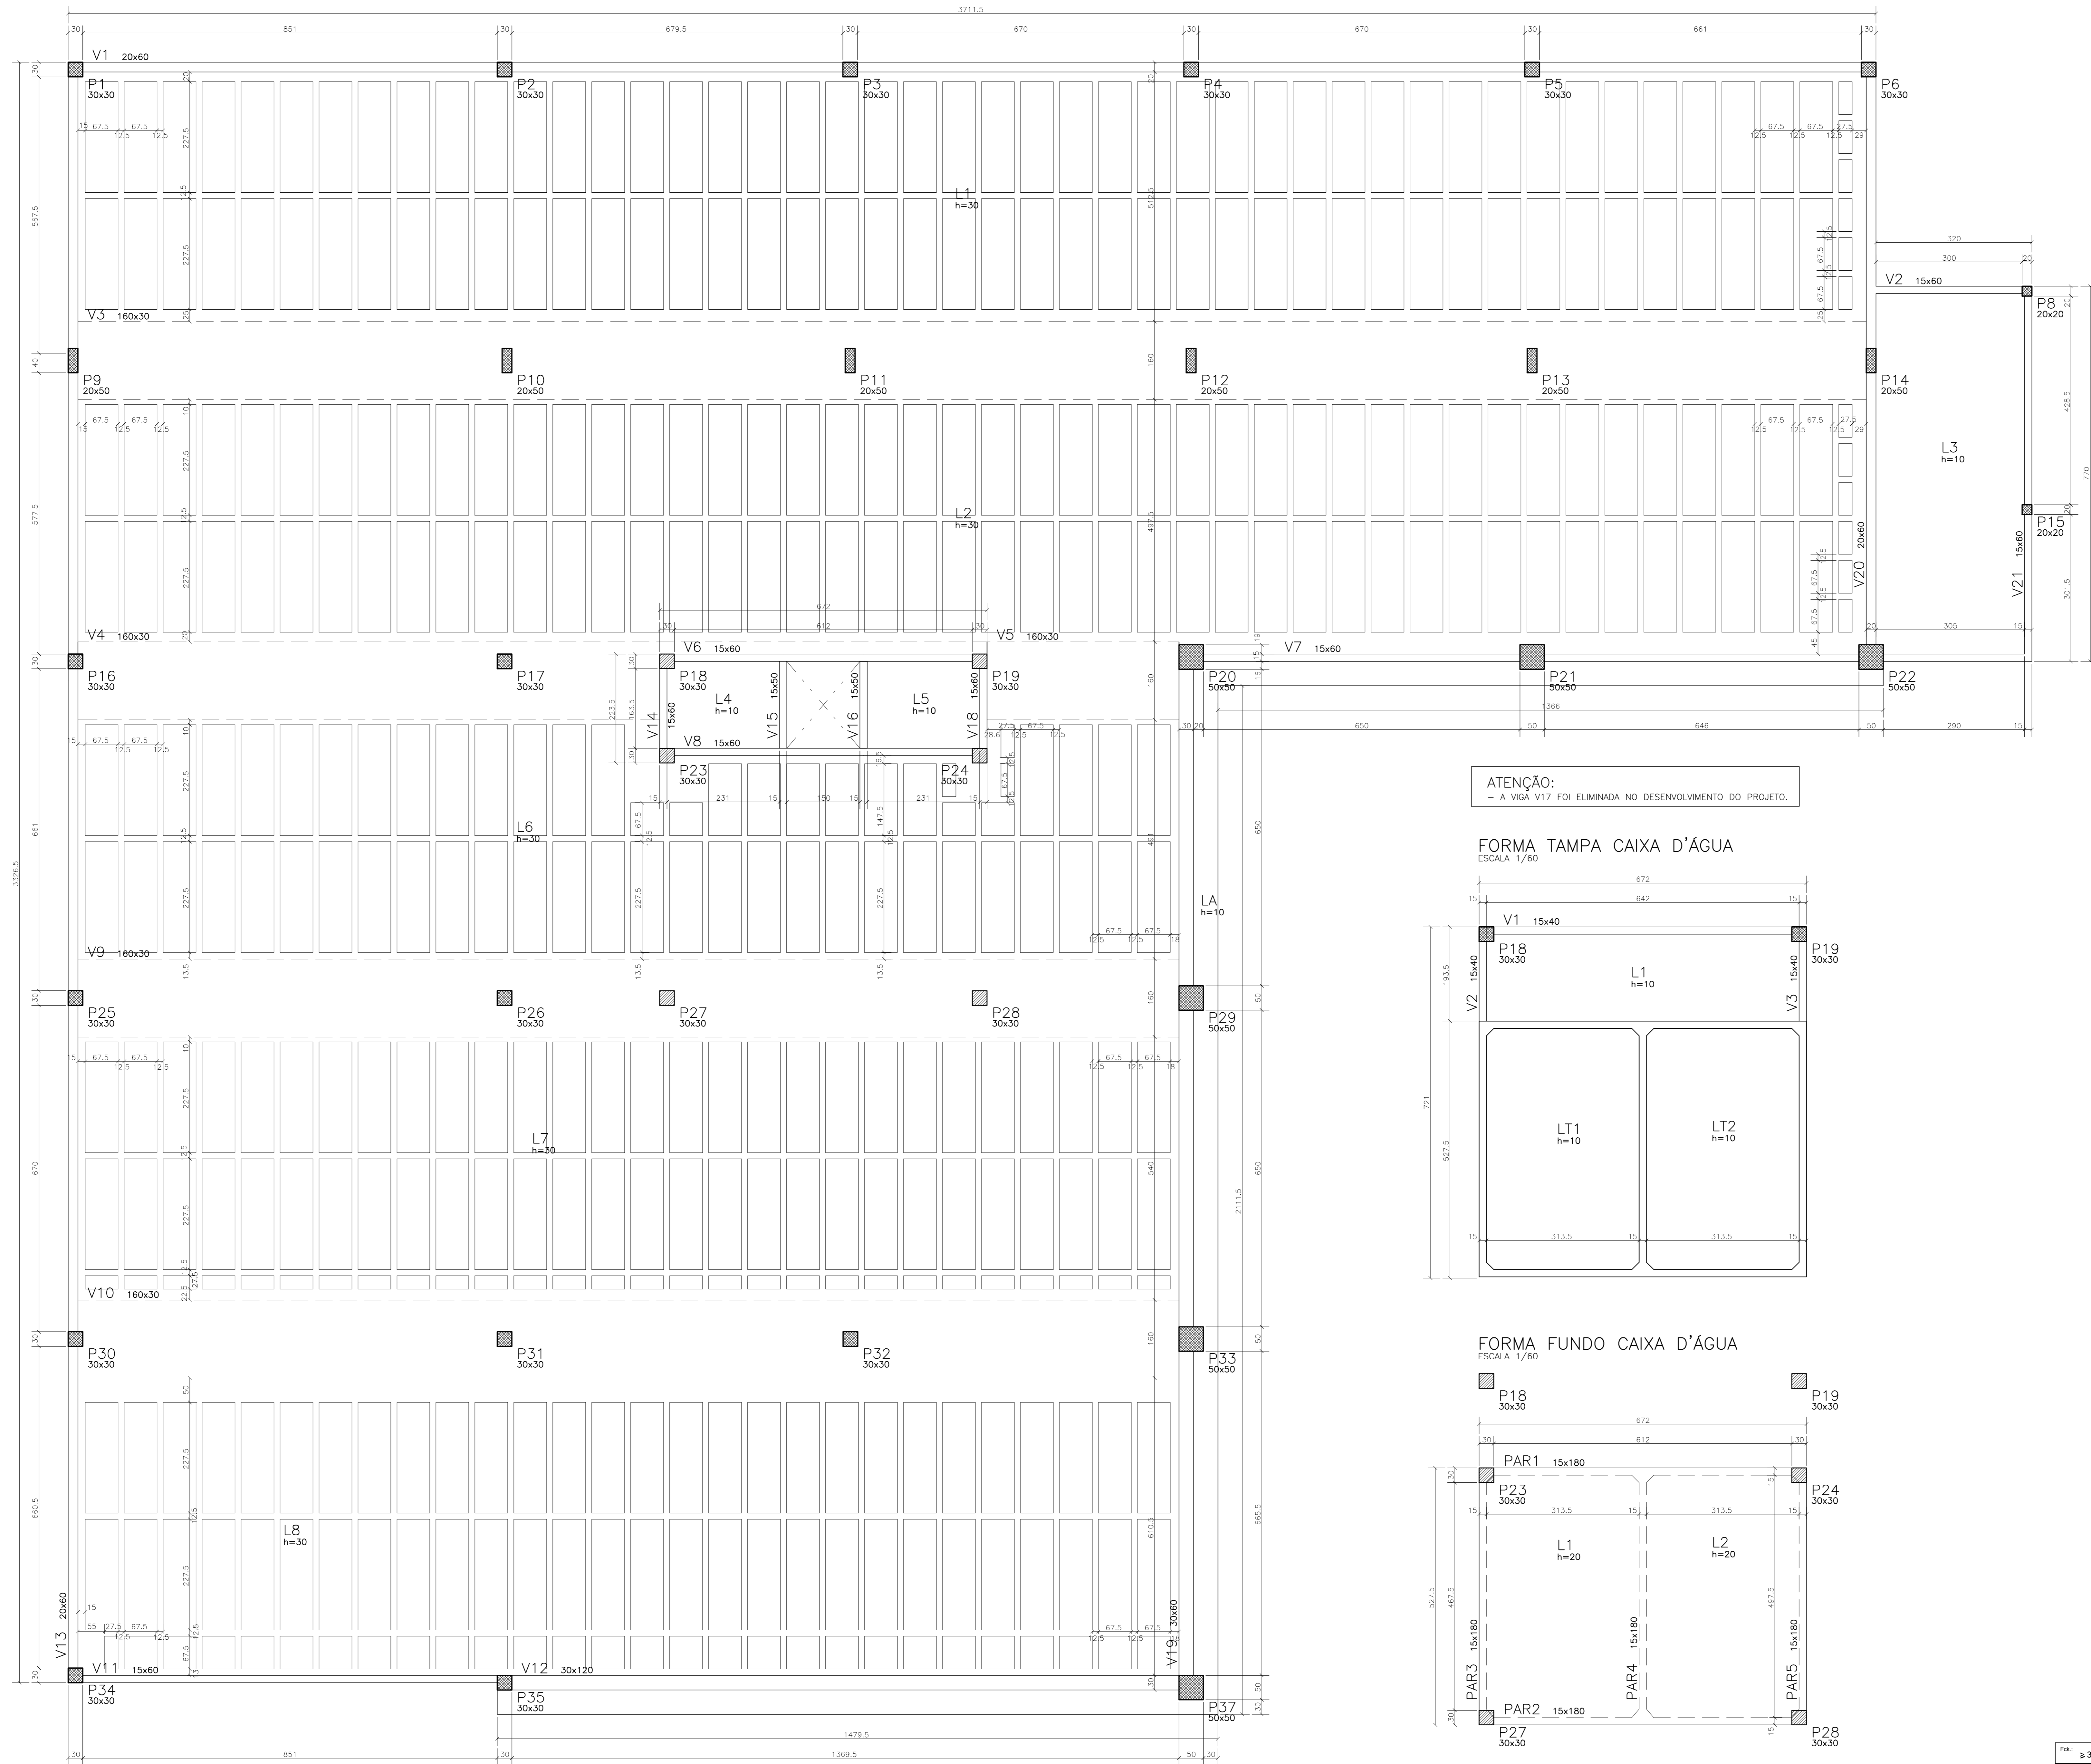


ATENÇÃO:  
- A VIGA V17 FOI ELIMINADA NO DESENVOLVIMENTO DO PROJETO.


FORMA TAMPA CAIXA D'ÁGUA  
ESCALA 1/60

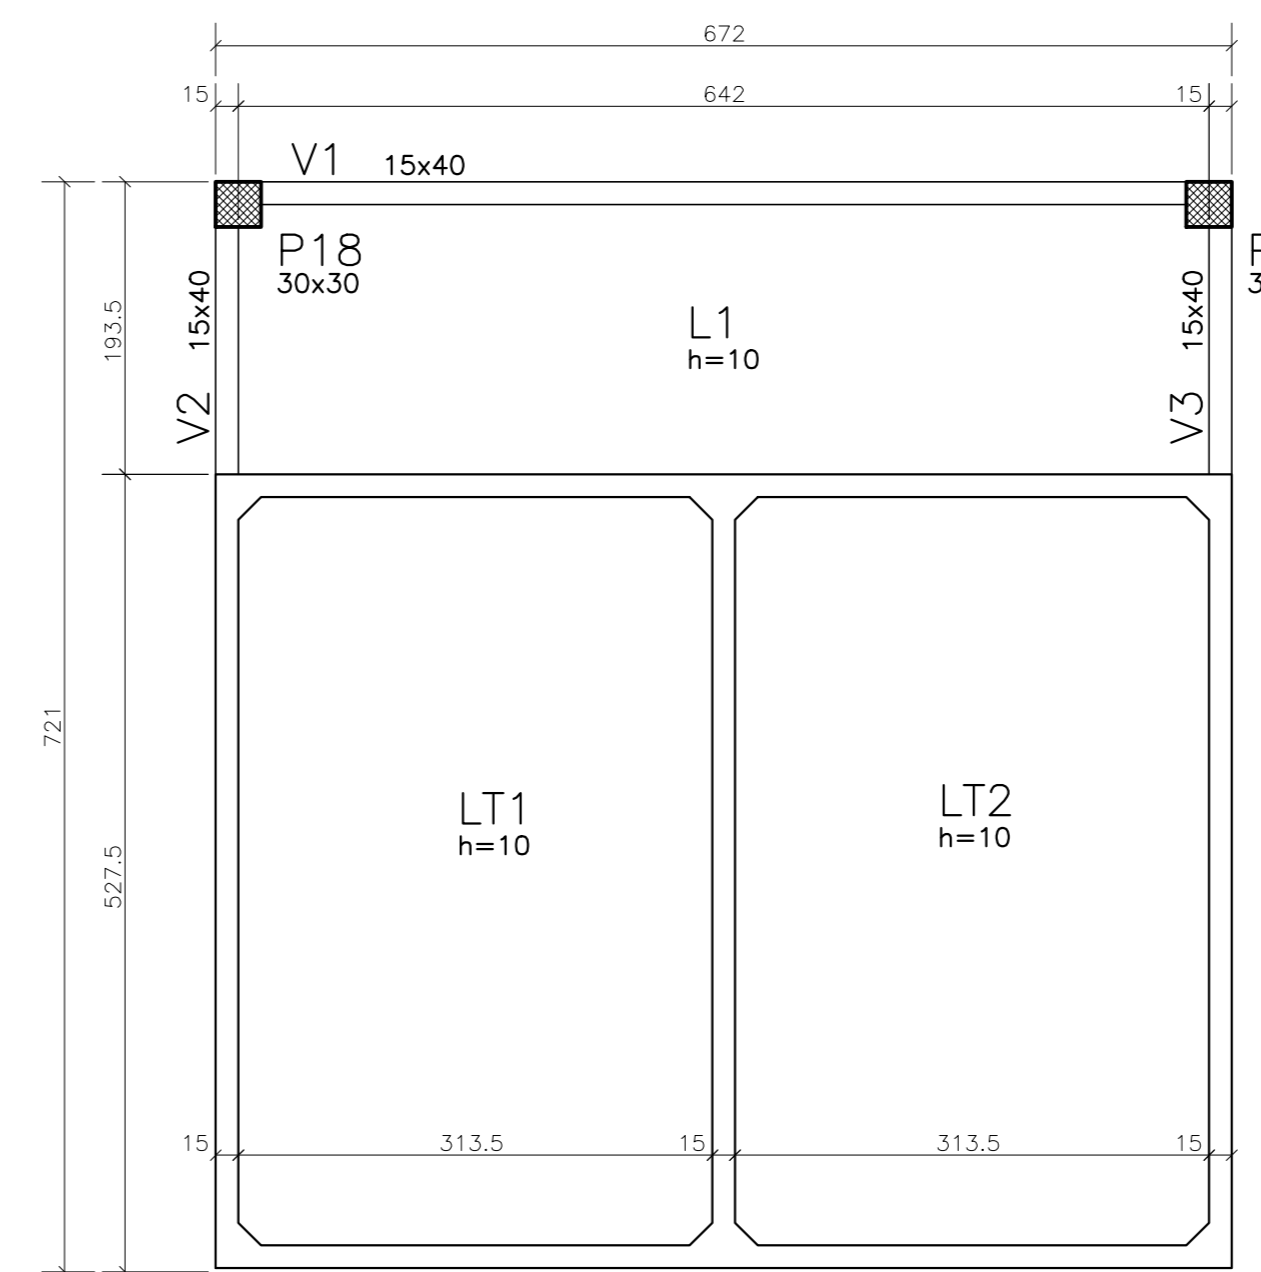

FORMA FUNDO CAIXA D'ÁGUA  
ESCALA 1/60

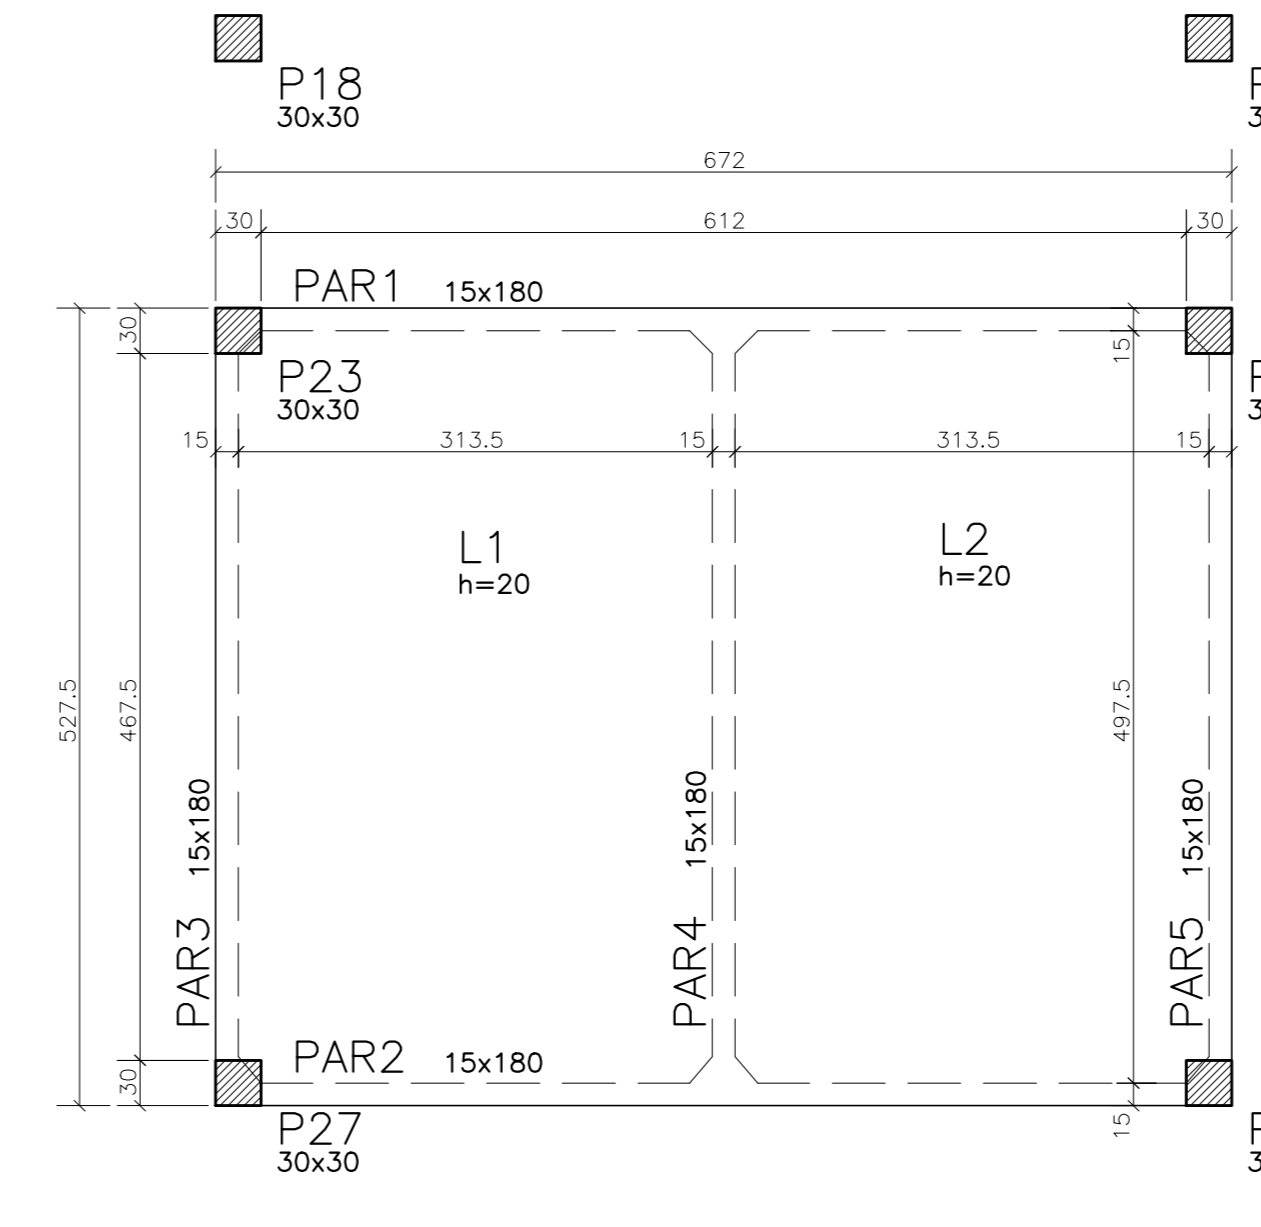

DETALHE LAJES NERVURADAS UNIDIRECIONAIS / esc.

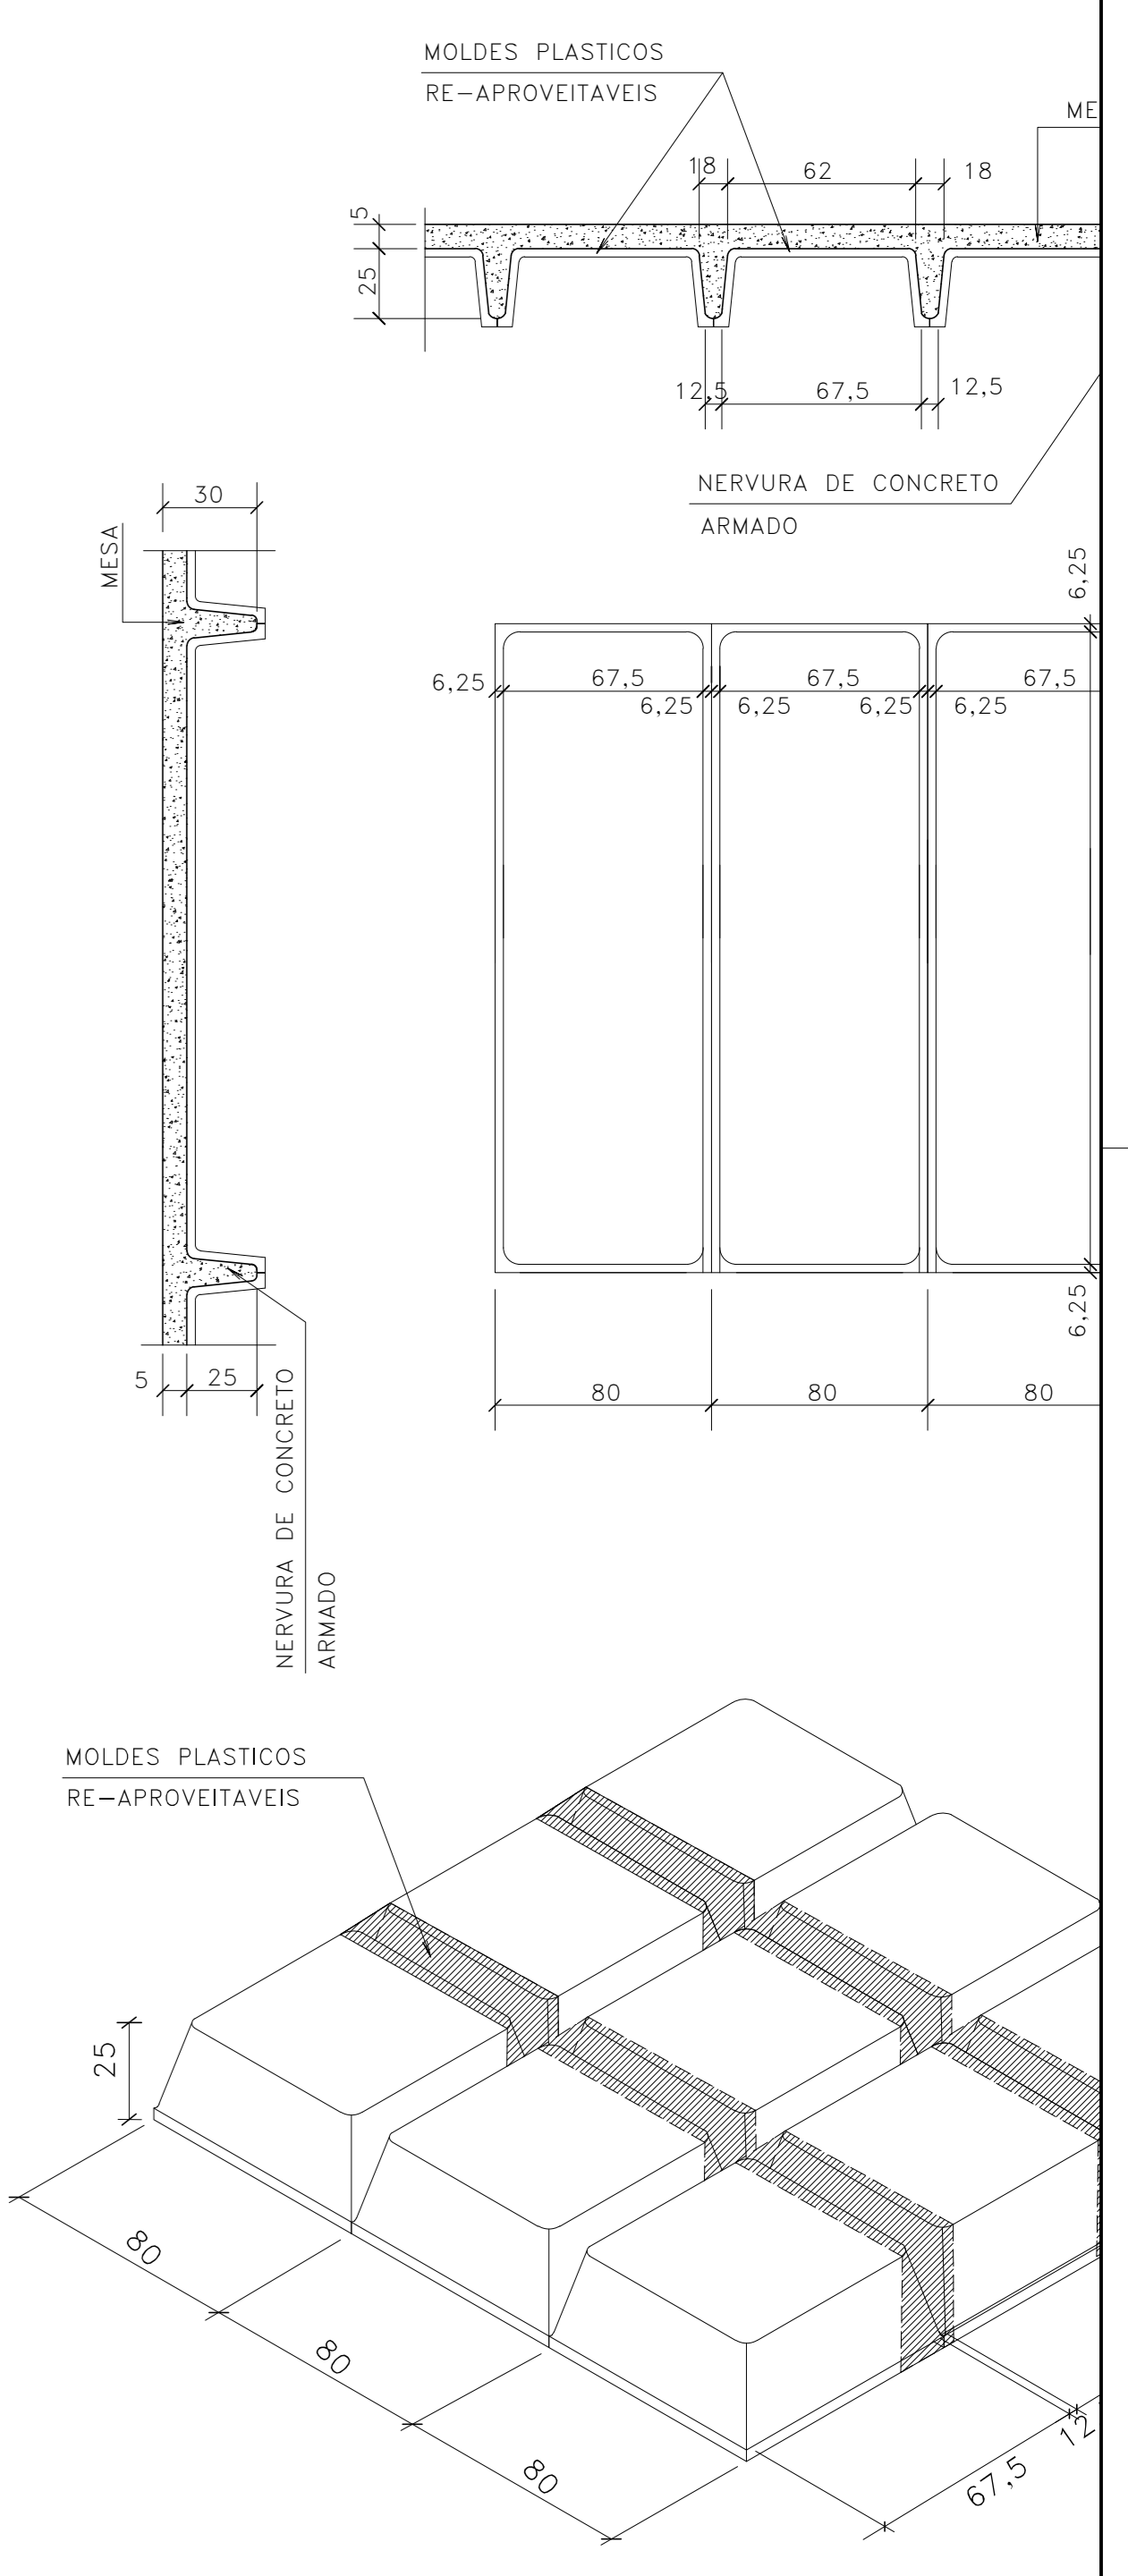

Fck:	≥ 30,6MPa
fcd:	≥ 30,7GPa
Colunas:	LAJES - 2,5cm VIGAS - 3,0cm PILARES - 3,0cm FUNDAÇÕES - 4,5cm
Formas de Apropriação:	MODERADA

01	EMISSÃO INICIAL	KN	20/06/2023
REVISÃO	ASSINATO	PRESENÇA	DATA
PÁG.:	APROVO:	PROPRIETÁRIO:	
		PROJETO:	
		PROJETO:	
		CONSTRUÇÃO:	
CONSELHO PROFISSIONAL		CONTEÚDO:	
<b>SOP-CE</b> SUPERINTENDÊNCIA DE OBRAS PÚBLICAS		ESTRUTURA DE CONCRETO ARMADO	
SECRETARIA DAS CIDADES SOP - SUPERINTENDÊNCIA DE OBRAS PÚBLICAS		ETAPA: EXECUTIVO	
PROJETO: ESCOLA DE ENSINO MÉDIO PADRÃO - TIPO II		FORMA DA COBERTA	
INTERESSADO: SEDUC - SECRETARIA DE EDUCAÇÃO		ESCALA: 150	
MUNICÍPIO: CEARÁ		REVISÃO:	
AUTOR: JM	EMAIL: CREA	DESENHO: KN	FRANCA: 23 30
TELEFONE: CREA	EMAIL: CREA	DATA: 20/06/2023	
TELEFONE: CREA	EMAIL: CREA	REVISÃO: 01	
RESERVA DE PROPRIEDADE INTELECTUAL		ARQUIVO: ESEM TIPO2 RD 04-10-2023.dwg	