



FORMA DO CINTAMENTO – NÍVEL +0,45m
ESCALA 1/50

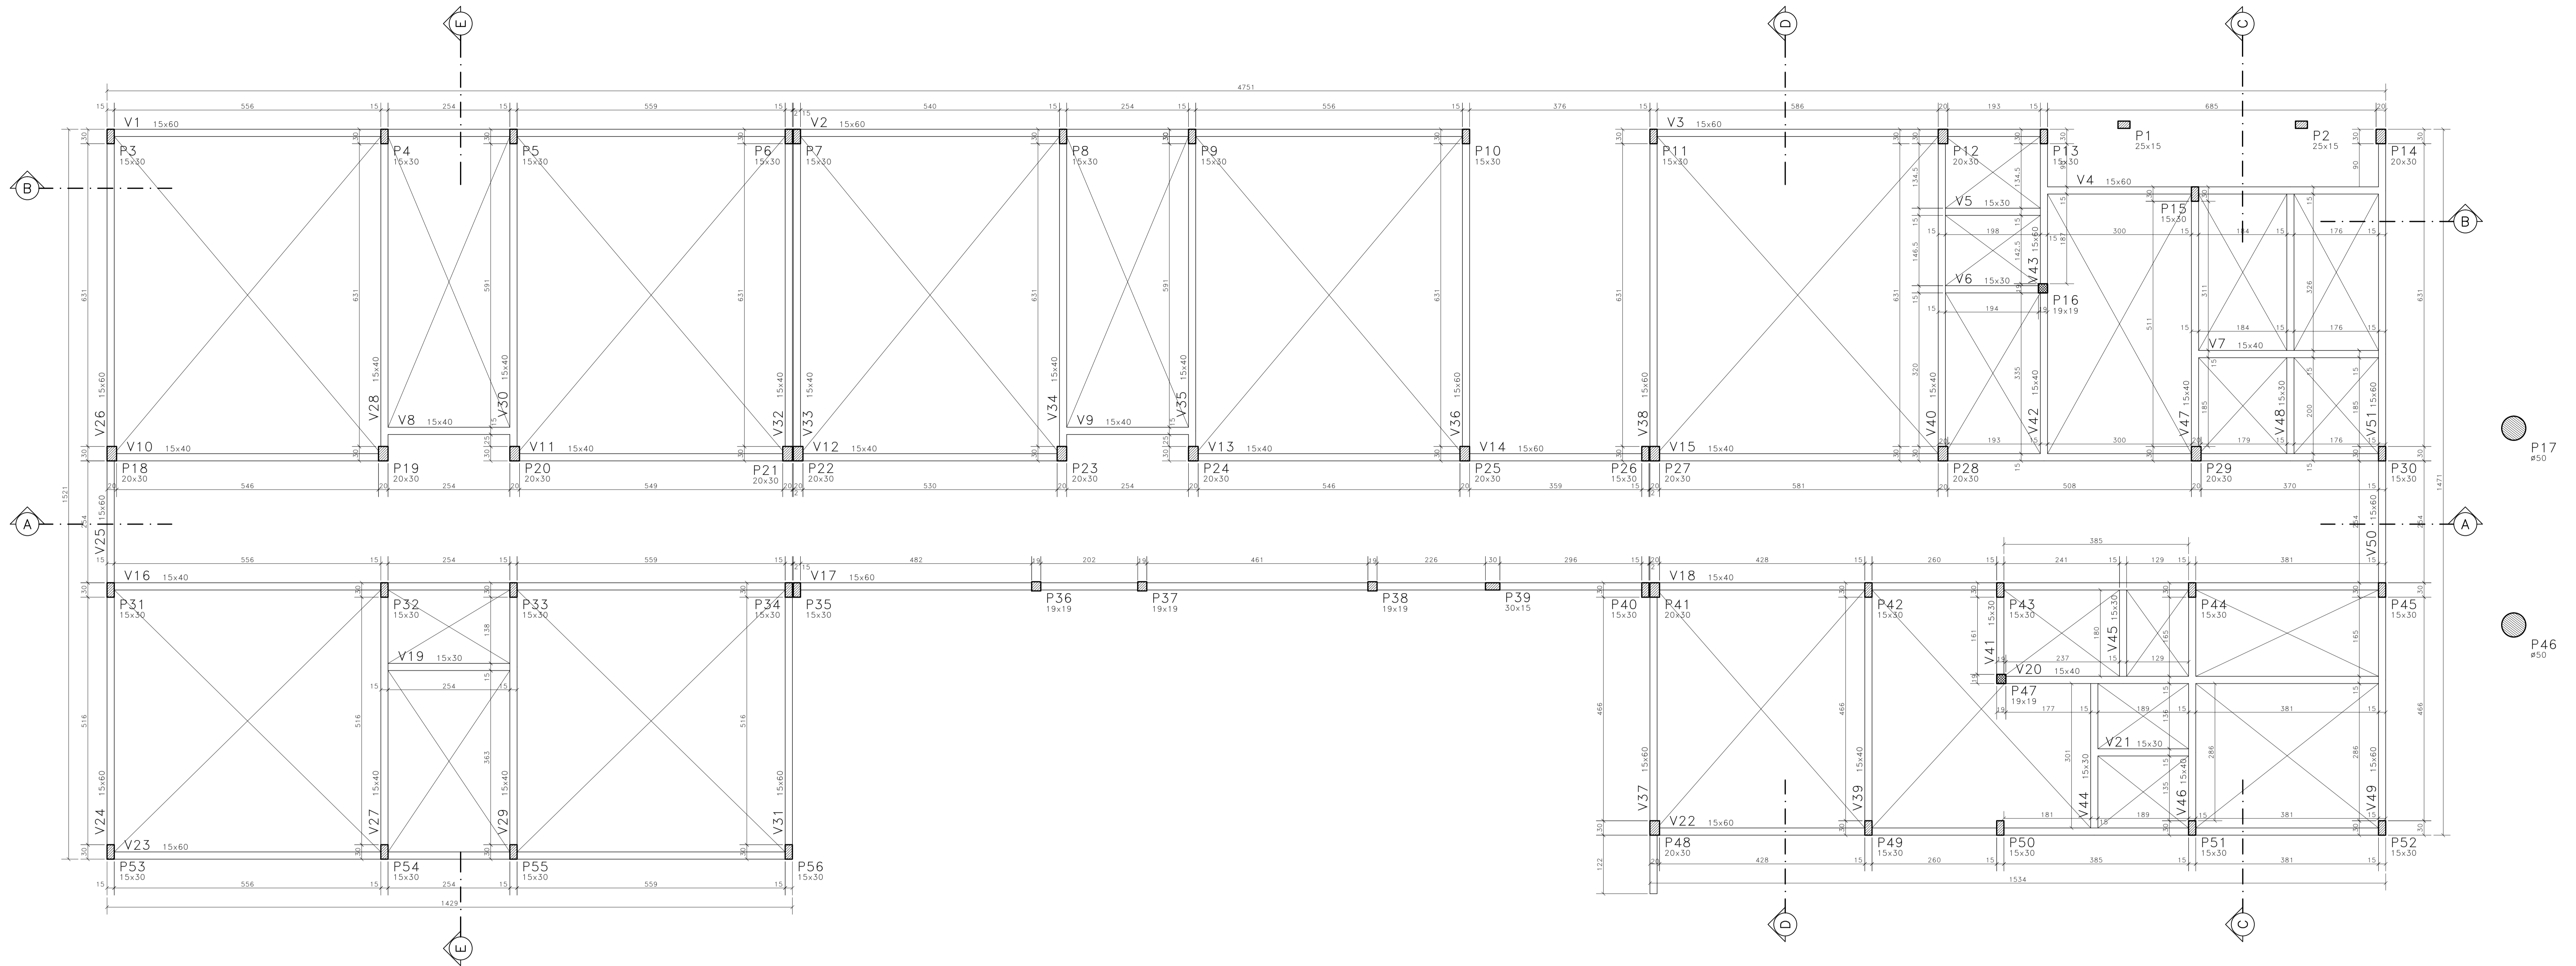

LOCALIZAÇÃO DOS PILARES NA ARQUITETURA
SALA 17/20

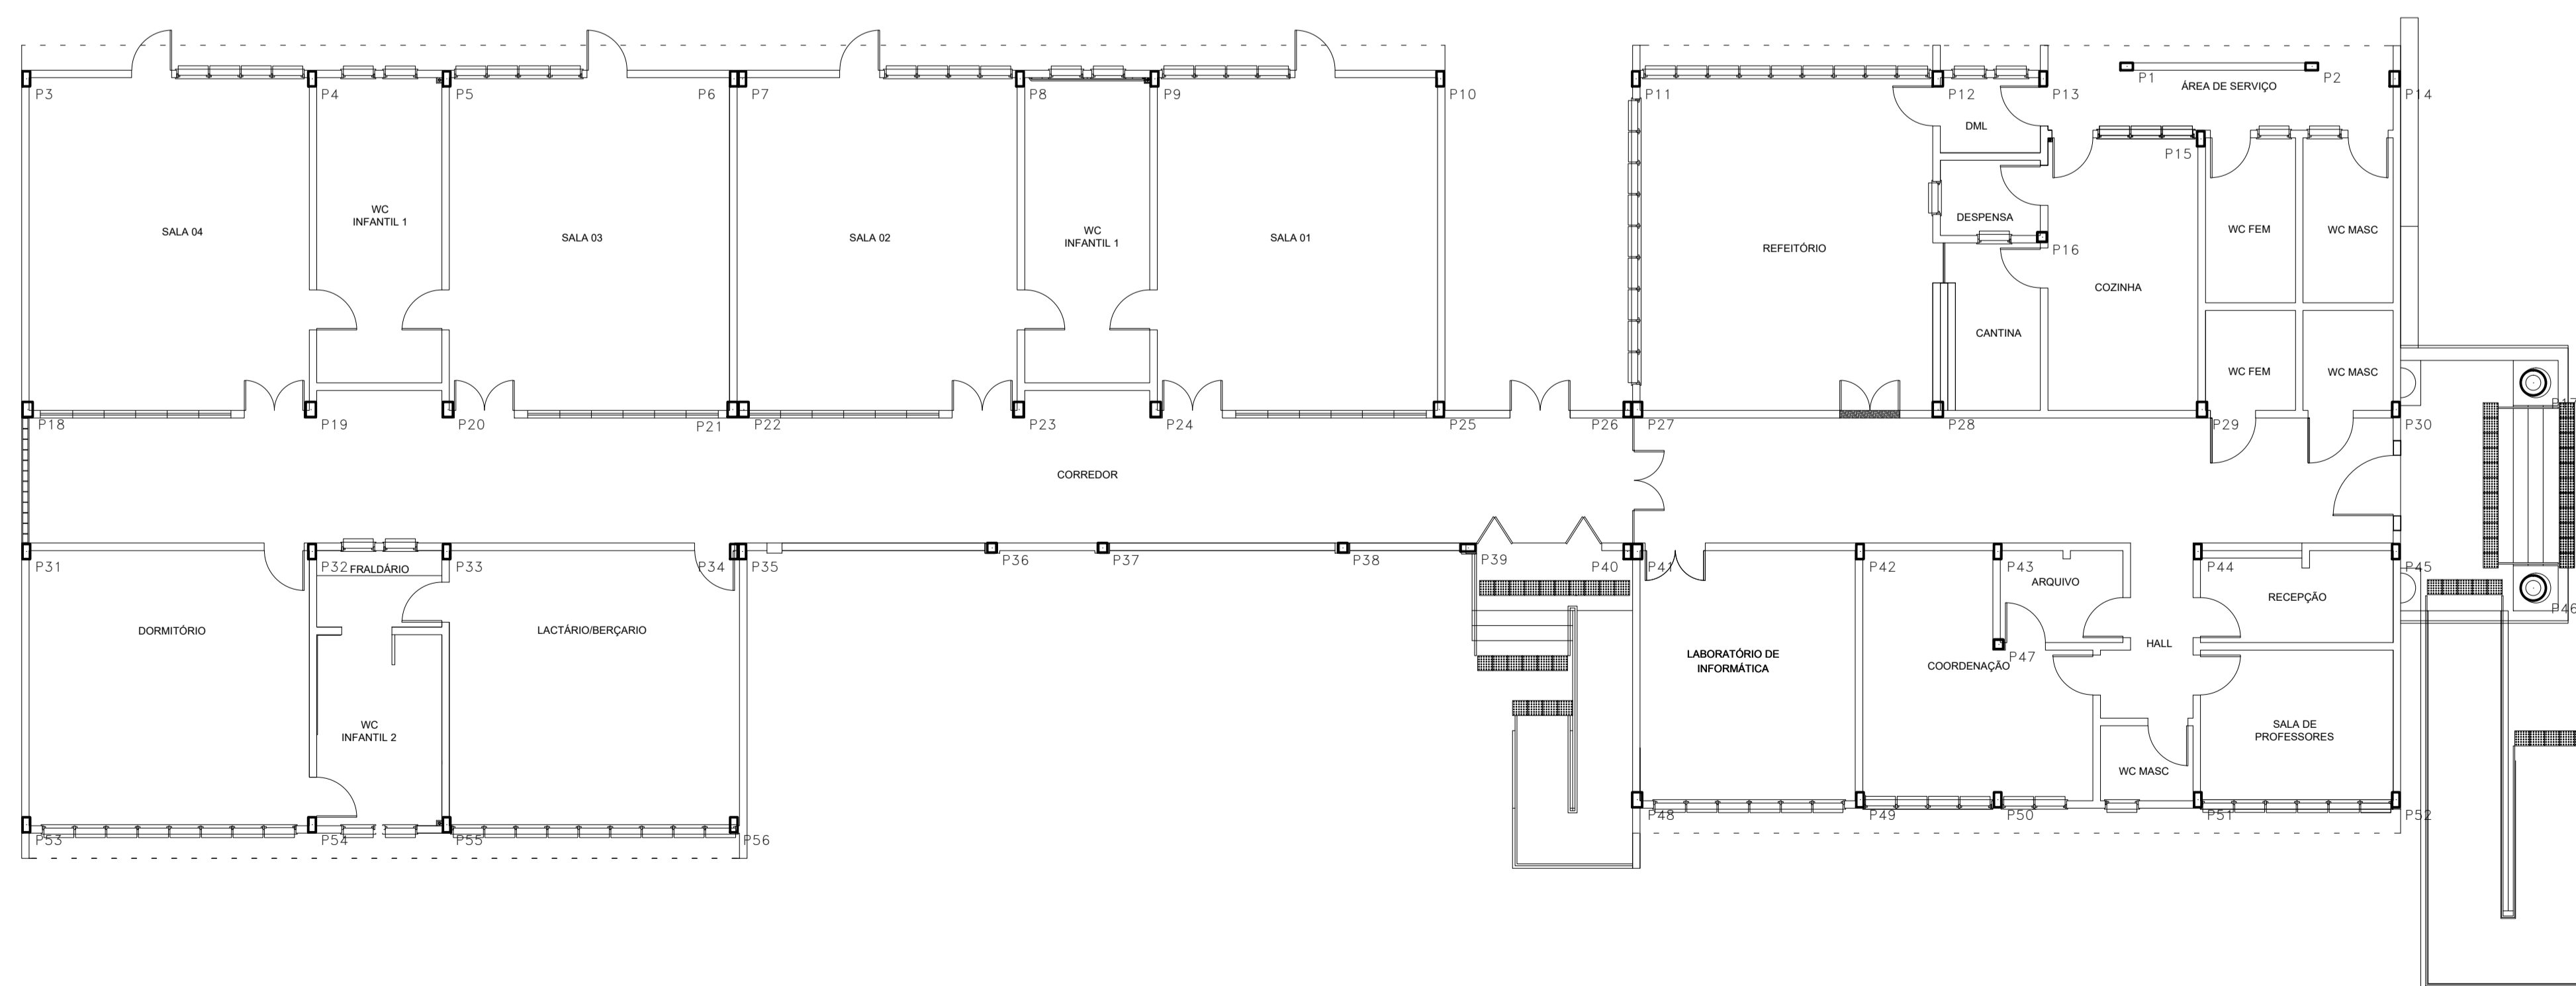

CONVENÇÃO DE PILARES

- MORRE
- CONTINUA
- NASCE

Pn: ≥ 30MPa
 Fc: ≥ 30,70MPa
 Cimentado: LAJES - 2,5cm
 VIGAS - 3,0cm
 PILARES - 3,0cm
 FUNDAÇÕES - 4,0cm
 Fuso de Aplicação Armado MODERADA

03	REVISÃO VIGAS V47, V48 E V51 DO CINTAMENTO	DL	13/12/2023
02	REVISÃO GERAL	DL	18/09/2023
01	CORREÇÃO DAS VIGAS DO CINTAMENTO	DL	11/07/2023
00	EMISSION INICIAL	DL	07/06/2023

PROJETO	PROPRIETÁRIO
PROJETO	PROJETO
CONSTRUÇÃO	CONSTRUÇÃO

SOP-CE
 SUPERINTENDÊNCIA DE OBRAS PÚBLICAS
 SECRETARIA DAS CIDADES
 SOP - SUPERINTENDÊNCIA DE OBRAS PÚBLICAS
 CENTRO DE EDUCAÇÃO INFANTIL
 PADRÃO 6 SALAS
 ESTRUTURA DE CONCRETO ARMADO
 ETAPA: EXECUTIVO
 CONTEÚDO: FORMA DO CINTAMENTO
 ESCALA: 1/50
 DATA: 13/12/2023
 REVISÃO: 03
 FRÂNCHA
04 17