




FORMA DAS LAJES DA COBERTA – NÍVEIS INDICADOS  
ESCALA 1/60

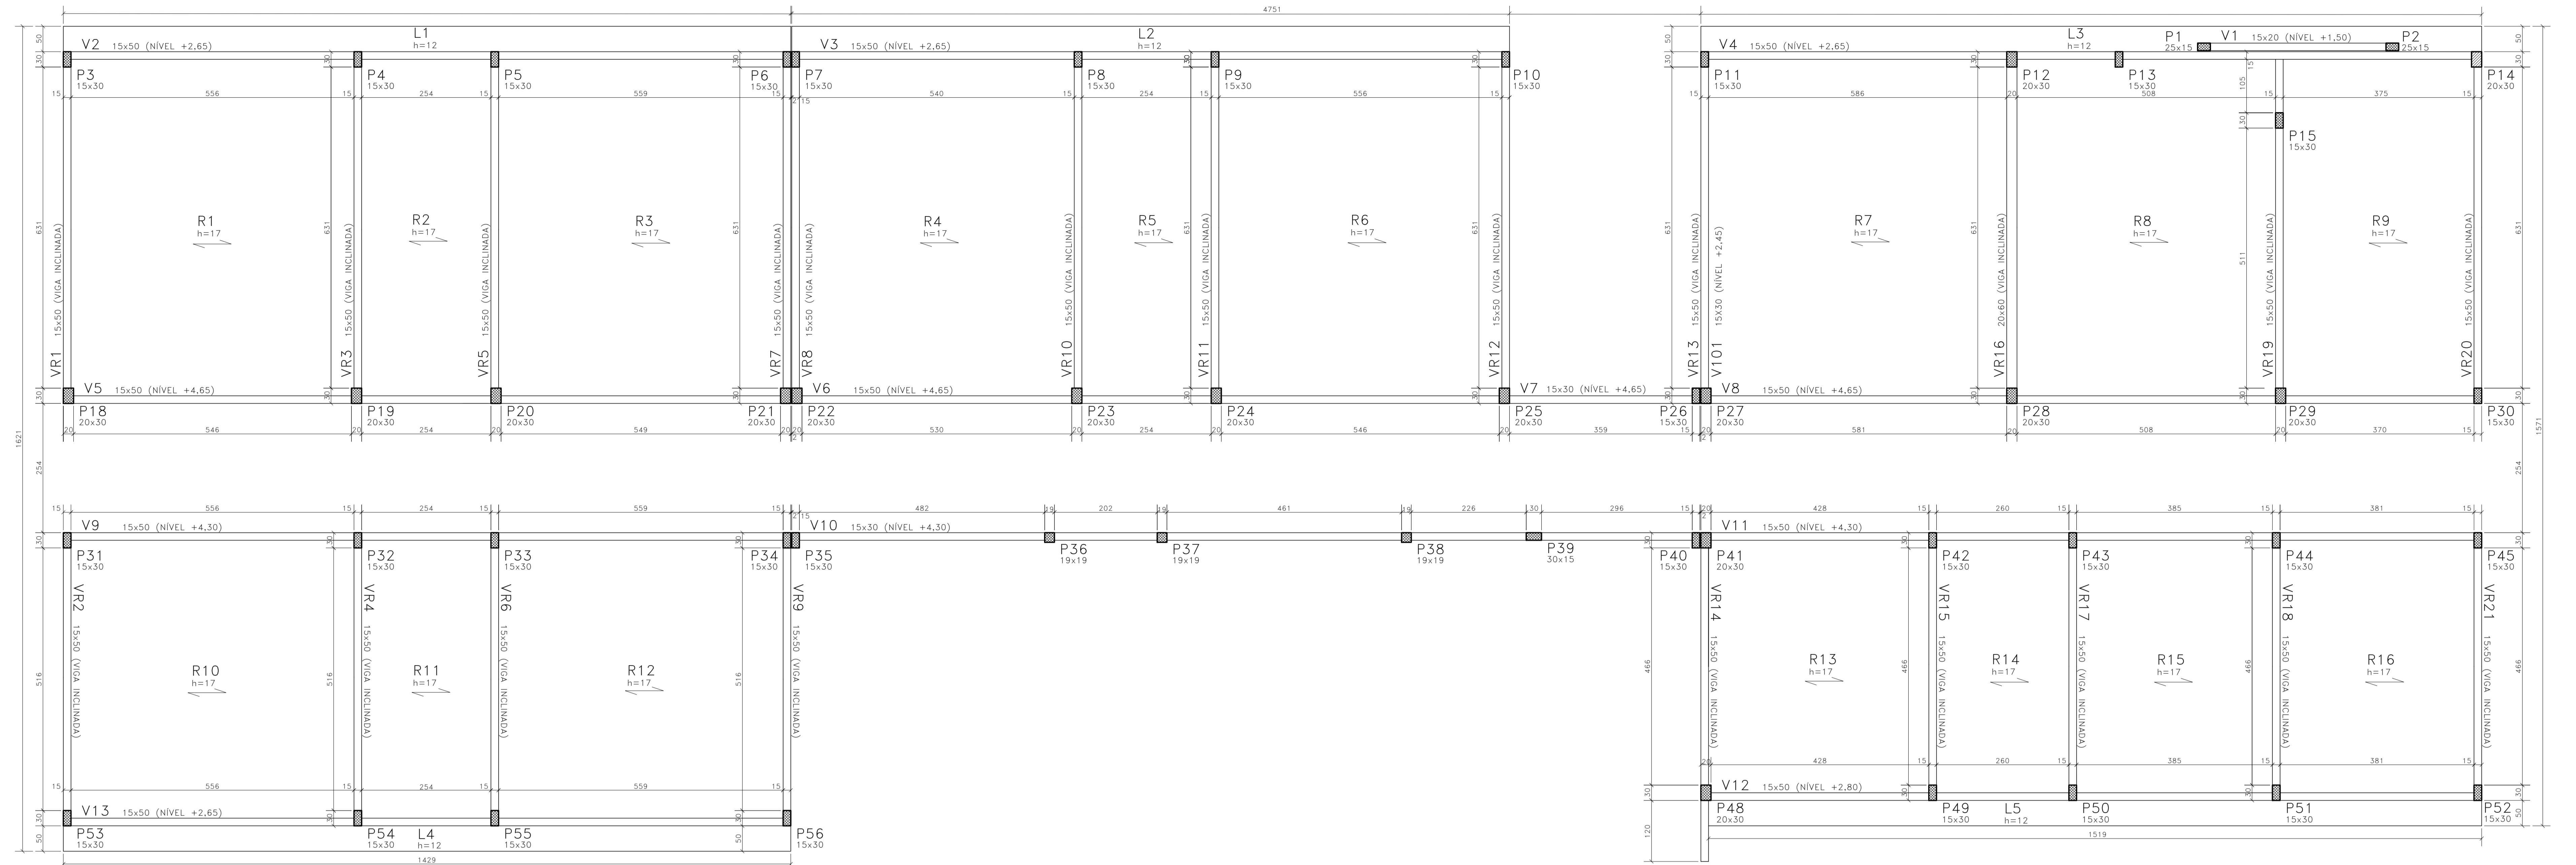

ESQUEMA PADRÃO DE MONTAGEM DAS LAJES.

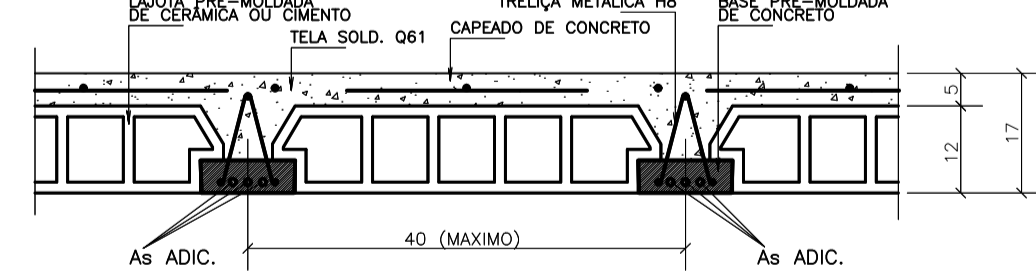

ESQUEMA DE MONTAGEM DAS ESCORAS DAS LAJES

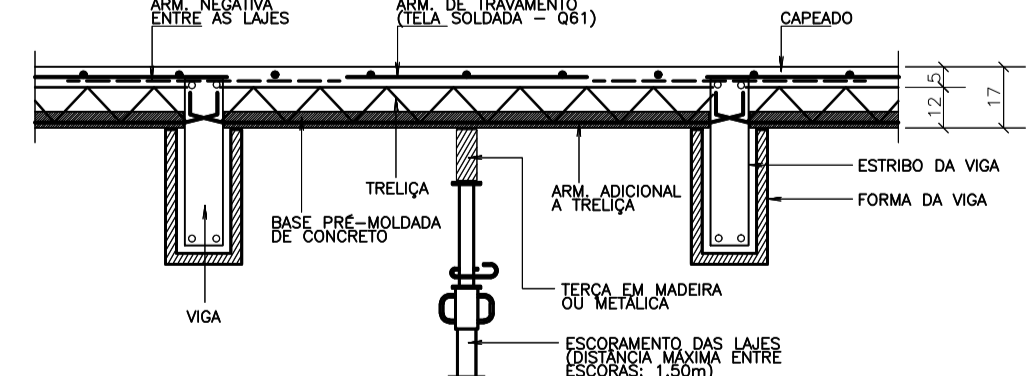

NOTAS DAS LAJES:

- 1- OBSERVE QUE O ESQUEMA DE EXECUÇÃO EXIGE A MONTAGEM DAS LAJES TENDENDO ÀS LAJES ANTES DA CONCRETAGEM TOTAL DAS VIGAS.
- 2- O CONCRETO E A UTILIZAÇÃO DE UMA ARMADURA TRANSVERSAL DE TRAMONTE DAS TRELIÇAS (4 3x4 2-50) LANÇANDO A PRIMEIRA E ÚLTIMA TRELIÇA PERPENDICULARMENTE CONTRA AS LATERAIS OU USAR TELA SOLDADA 041 OU SINALAR E ABSOLUTAMENTE INDISPENSÁVEL QUE TANTO OS BLOCOS COMO AS TRELIÇAS SEJAM BEM MOLHADOS ANTES DA CONCRETAGEM DA CAPA.
- 3- O TRAMONTE SOBRE AS LAJES DURANTE A MONTAGEM E CONCRETAGEM DAS MESMAS DEVERÁ SER FEITO SOBRE TABUAS APOIADAS TRANSVERSALMENTE SOBRE AS TRELIÇAS DE MODO A OBTIVER QUADRA DE ELEMENTOS E ACIDENTES.
- 4- APÓS A CONCRETAGEM DA CAPA, A MESMA DEVERÁ SER ABUNDANTEMENTE MOLHADA, PELO MENOS DUAS VEZES POR DIA, DURANTE OS TRÊS PRIMEIROS DIAS APÓS A CONCRETAGEM.
- 5- <img alt="arrow symbol" style="vertical-align: middle;"/> INDICAM O SENTIDO DE COLOCAÇÃO DAS LAJES PRÉ-MOLDADAS.
- 6- <img alt="dash-dot line symbol" style="vertical-align: middle;"/> INDICAM CONTRA-FLECHA EM CENTÍMETROS A SER ADOTADA NA LINHA CENTRAL DA LAJE SEM CONSIDERAR AS VIGAS NOS LOCOS INDICADOS EM PLANTA.
- 7- SOB+ INDICAM SOBRECARGA ACIDENTAL ADOTADA NAS LAJES E FAIXAS.
- 8- O ESCORAMENTO DEVERÁ SER CONSERVADO, NO MÍNIMO, CERCA DE 15 DIAS APÓS A CONCRETAGEM DO OBRAMENTO.
- 9- AS TRELIÇAS DEVERÃO SER CONCRETADAS COM O MESMO VÃO INTERNO ENTRE AS VIGAS SOBRE AS QUAIS SE APOIARÃO, DEVIDO AS ARMADURAS PENETRAR NO MÍNIMO BOM NAS VIGAS (VER DETALHE TIPO 02).

CONVENÇÃO DE PILARES

- MORRE
- CONTINUA
- NASCE

FC	≥ 30MPa
EC	≥ 30,70Pa
CONCRETO	LAJES - 2,5cm
	VIGAS - 3,0cm
	PILARES - 3,0cm
	FUNDAÇÕES - 4,0cm

03	REVISÃO VIGAS V47, V48 E V51 DO CINTAMENTO	DL	13/12/2023
02	REVISÃO GERAL	DL	18/09/2023
01	CORREÇÃO DAS VIGAS DO CINTAMENTO	DL	11/07/2023
00	EMISSIONAL INICIAL	DL	07/06/2023

CONSELHO PROFISSIONAL	PROPRIETÁRIO
PROJETO	PROJETO
CONSTRUÇÃO	CONSTRUÇÃO

**SOP-CE**  
SUPERINTENDÊNCIA DE OBRAS PÚBLICAS

SECRETARIA DAS CIDADES  
SUPERINTENDÊNCIA DE OBRAS PÚBLICAS

GOVERNO DO ESTADO DO CEARÁ  
Secretaria das Cidades

PROJETO: CENTRO DE EDUCAÇÃO INFANTIL PADRÃO 6 SALAS

INTERESSADO: SEDUC

ESTÁGIO: EXECUTIVO

CONTEÚDO: FORMA DAS LAJES DA COBERTA E DETALHES CONSTRUTIVOS

DATA: 13/12/2023

REVISÃO: 03

FRANCHA

**12 17**