




DETALHE DE ESGOTO 06  
ESCALA: 1/25

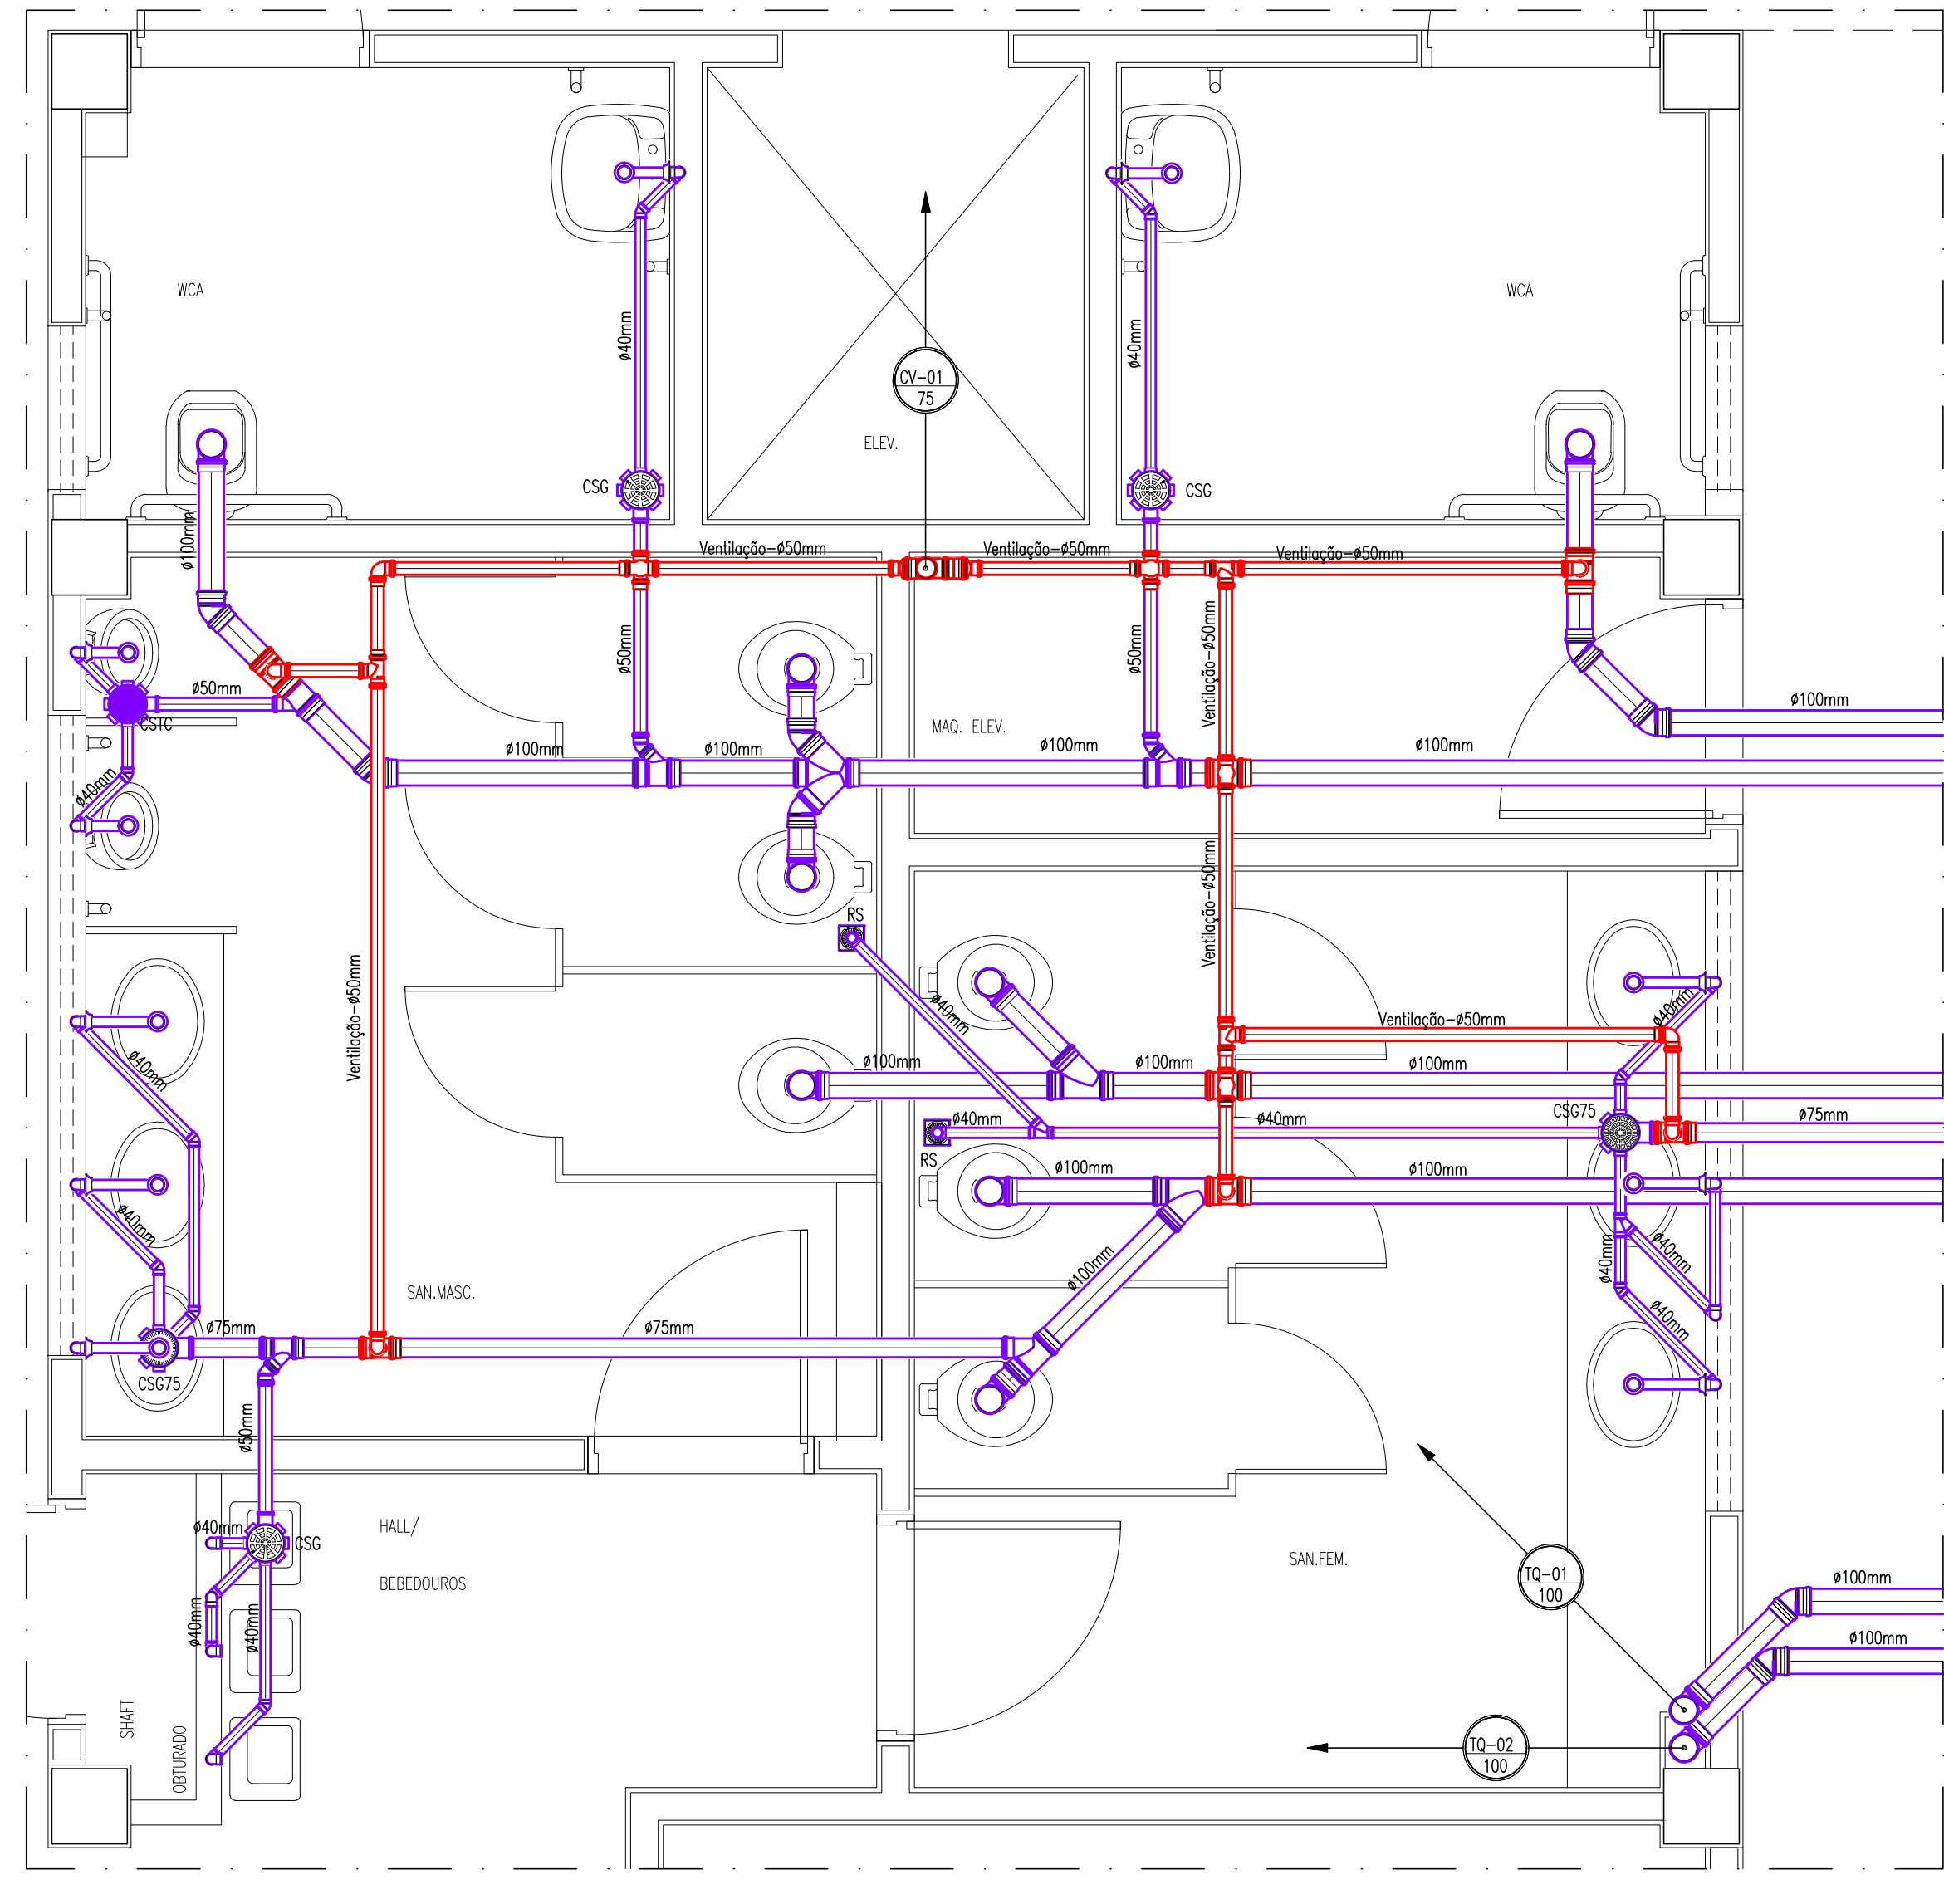


DETALHE DE ESGOTO 07  
ESCALA: 1/25

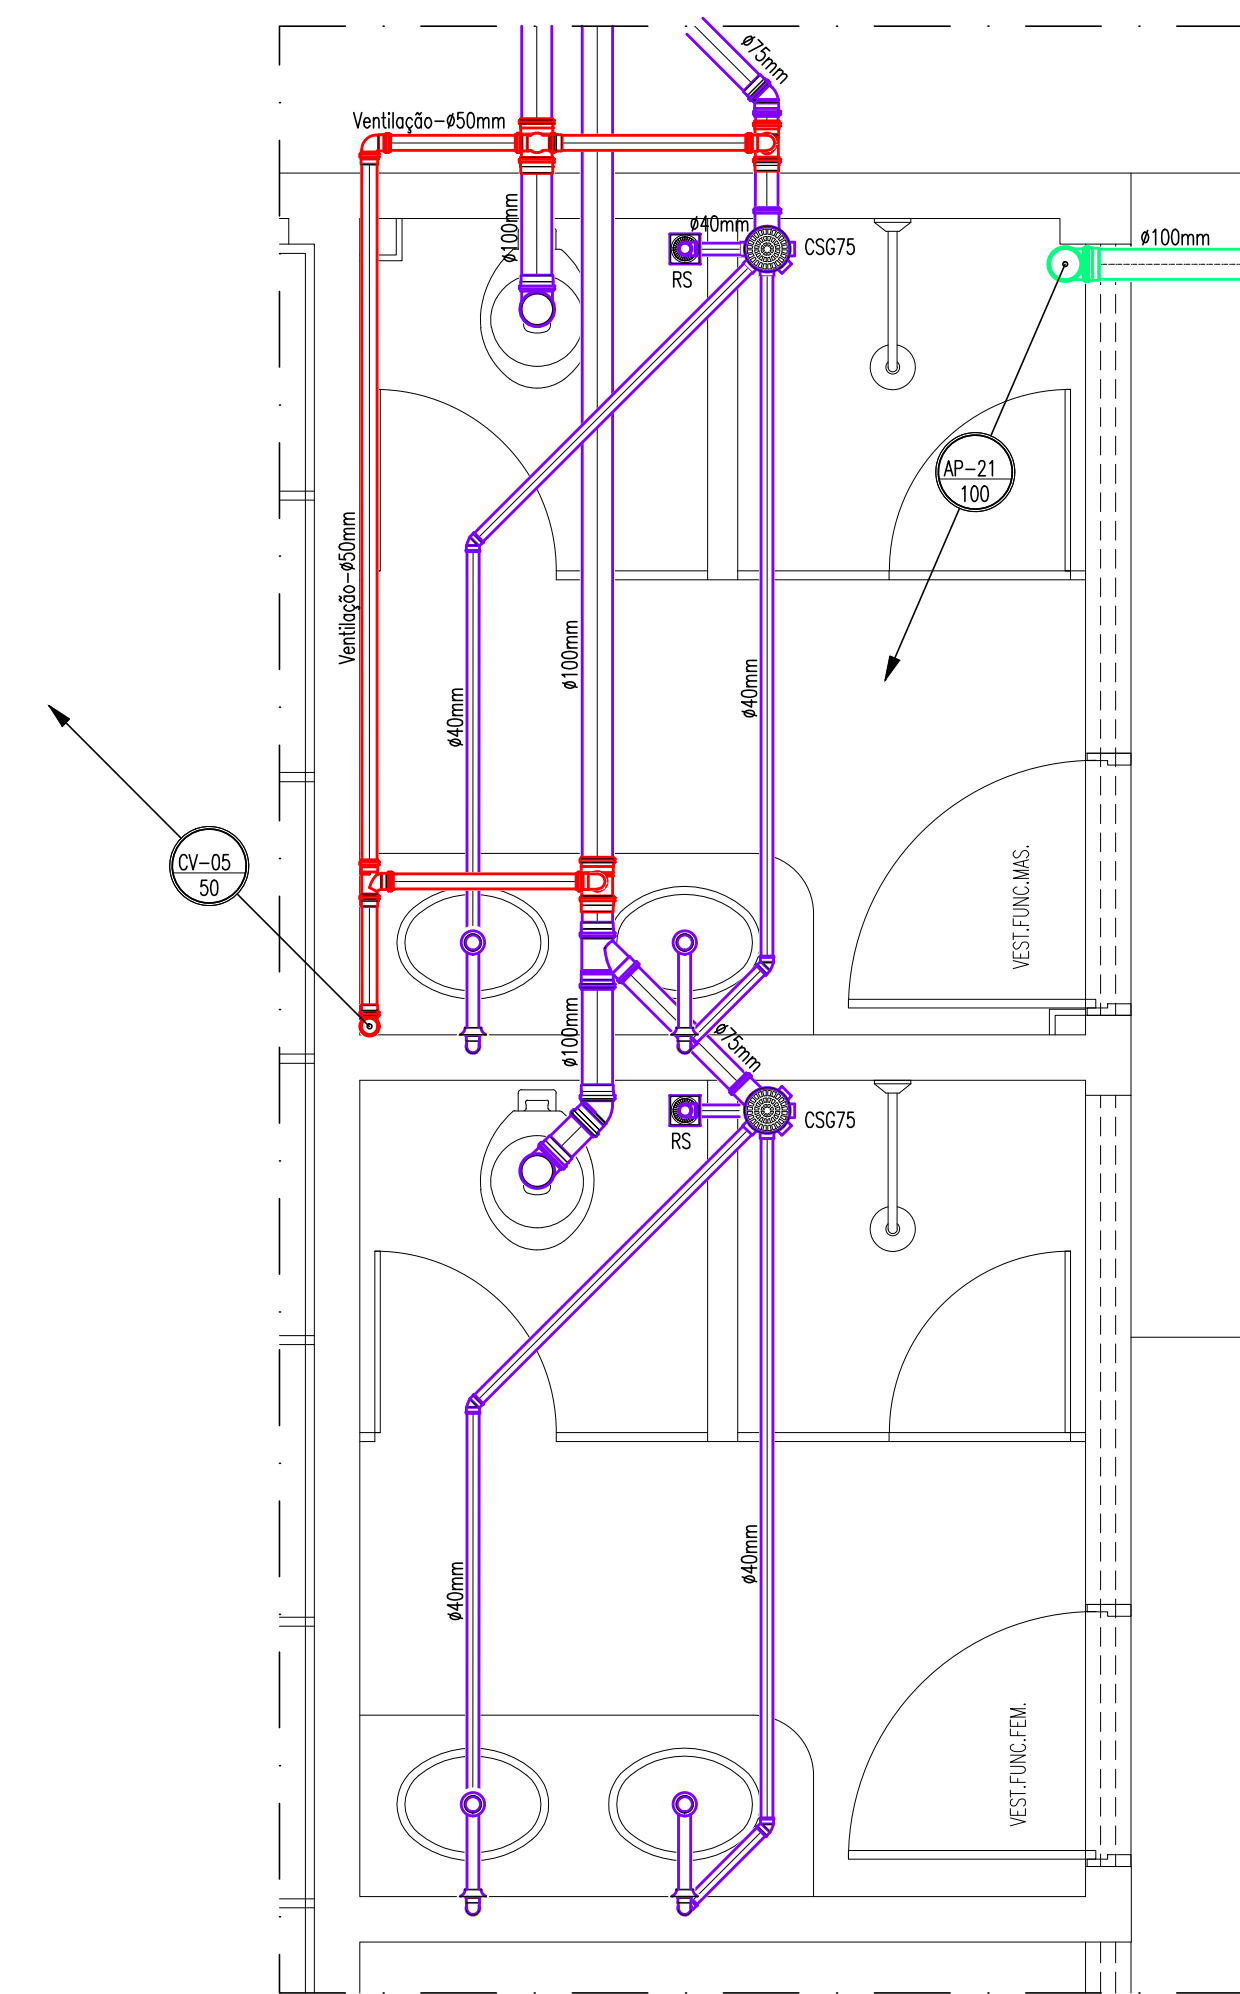

DETALHE DE ESGOTO 11  
ESCALA: 1/25

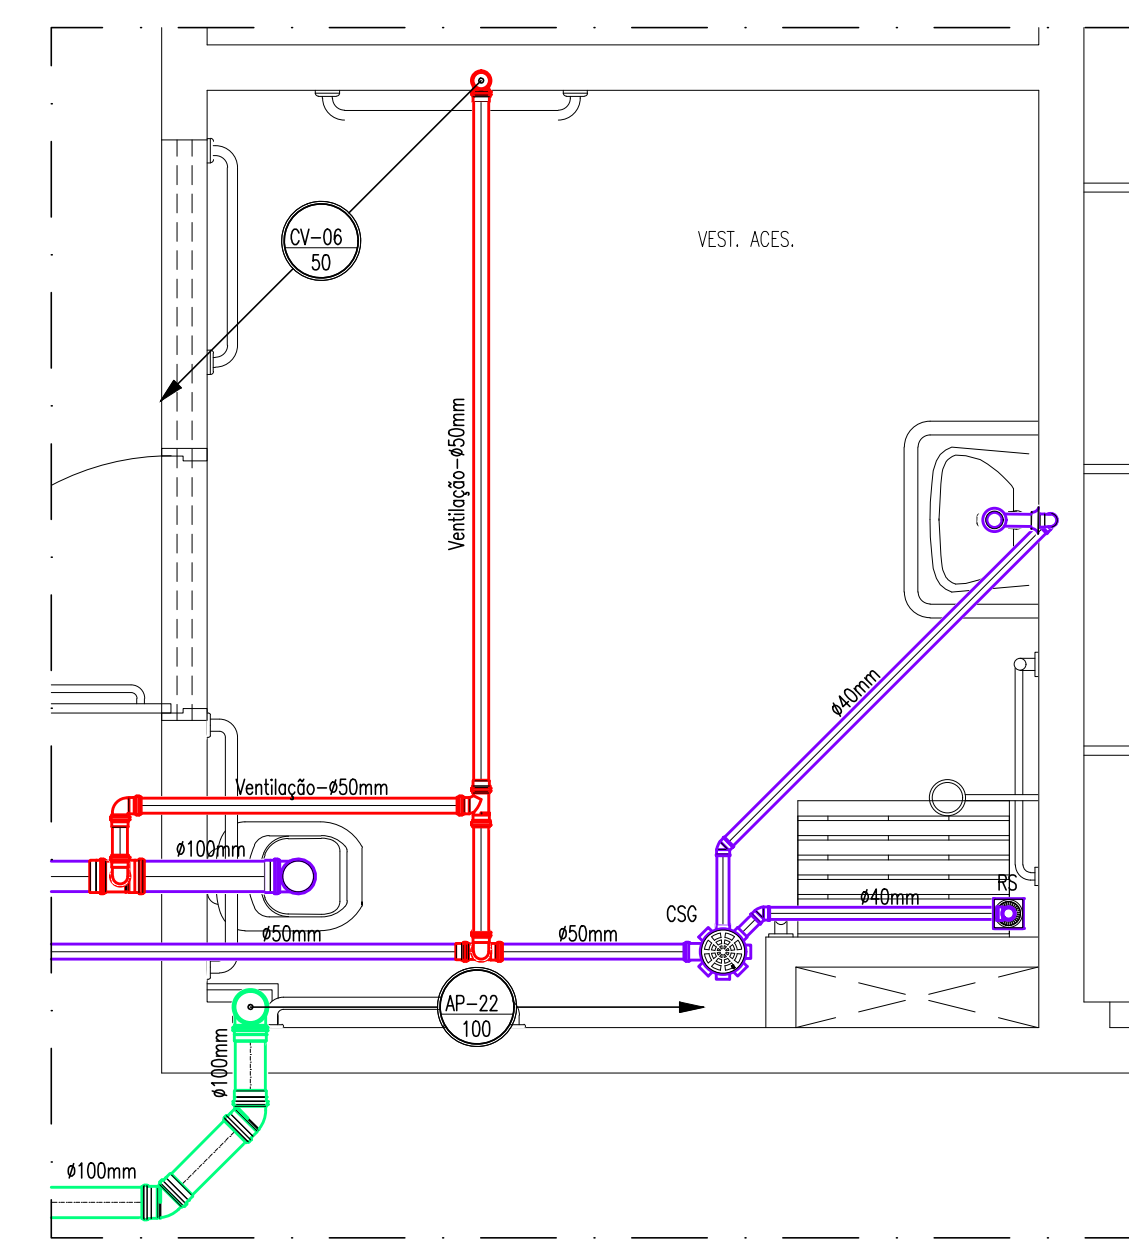

DETALHE DE ESGOTO 09  
ESCALA: 1/25

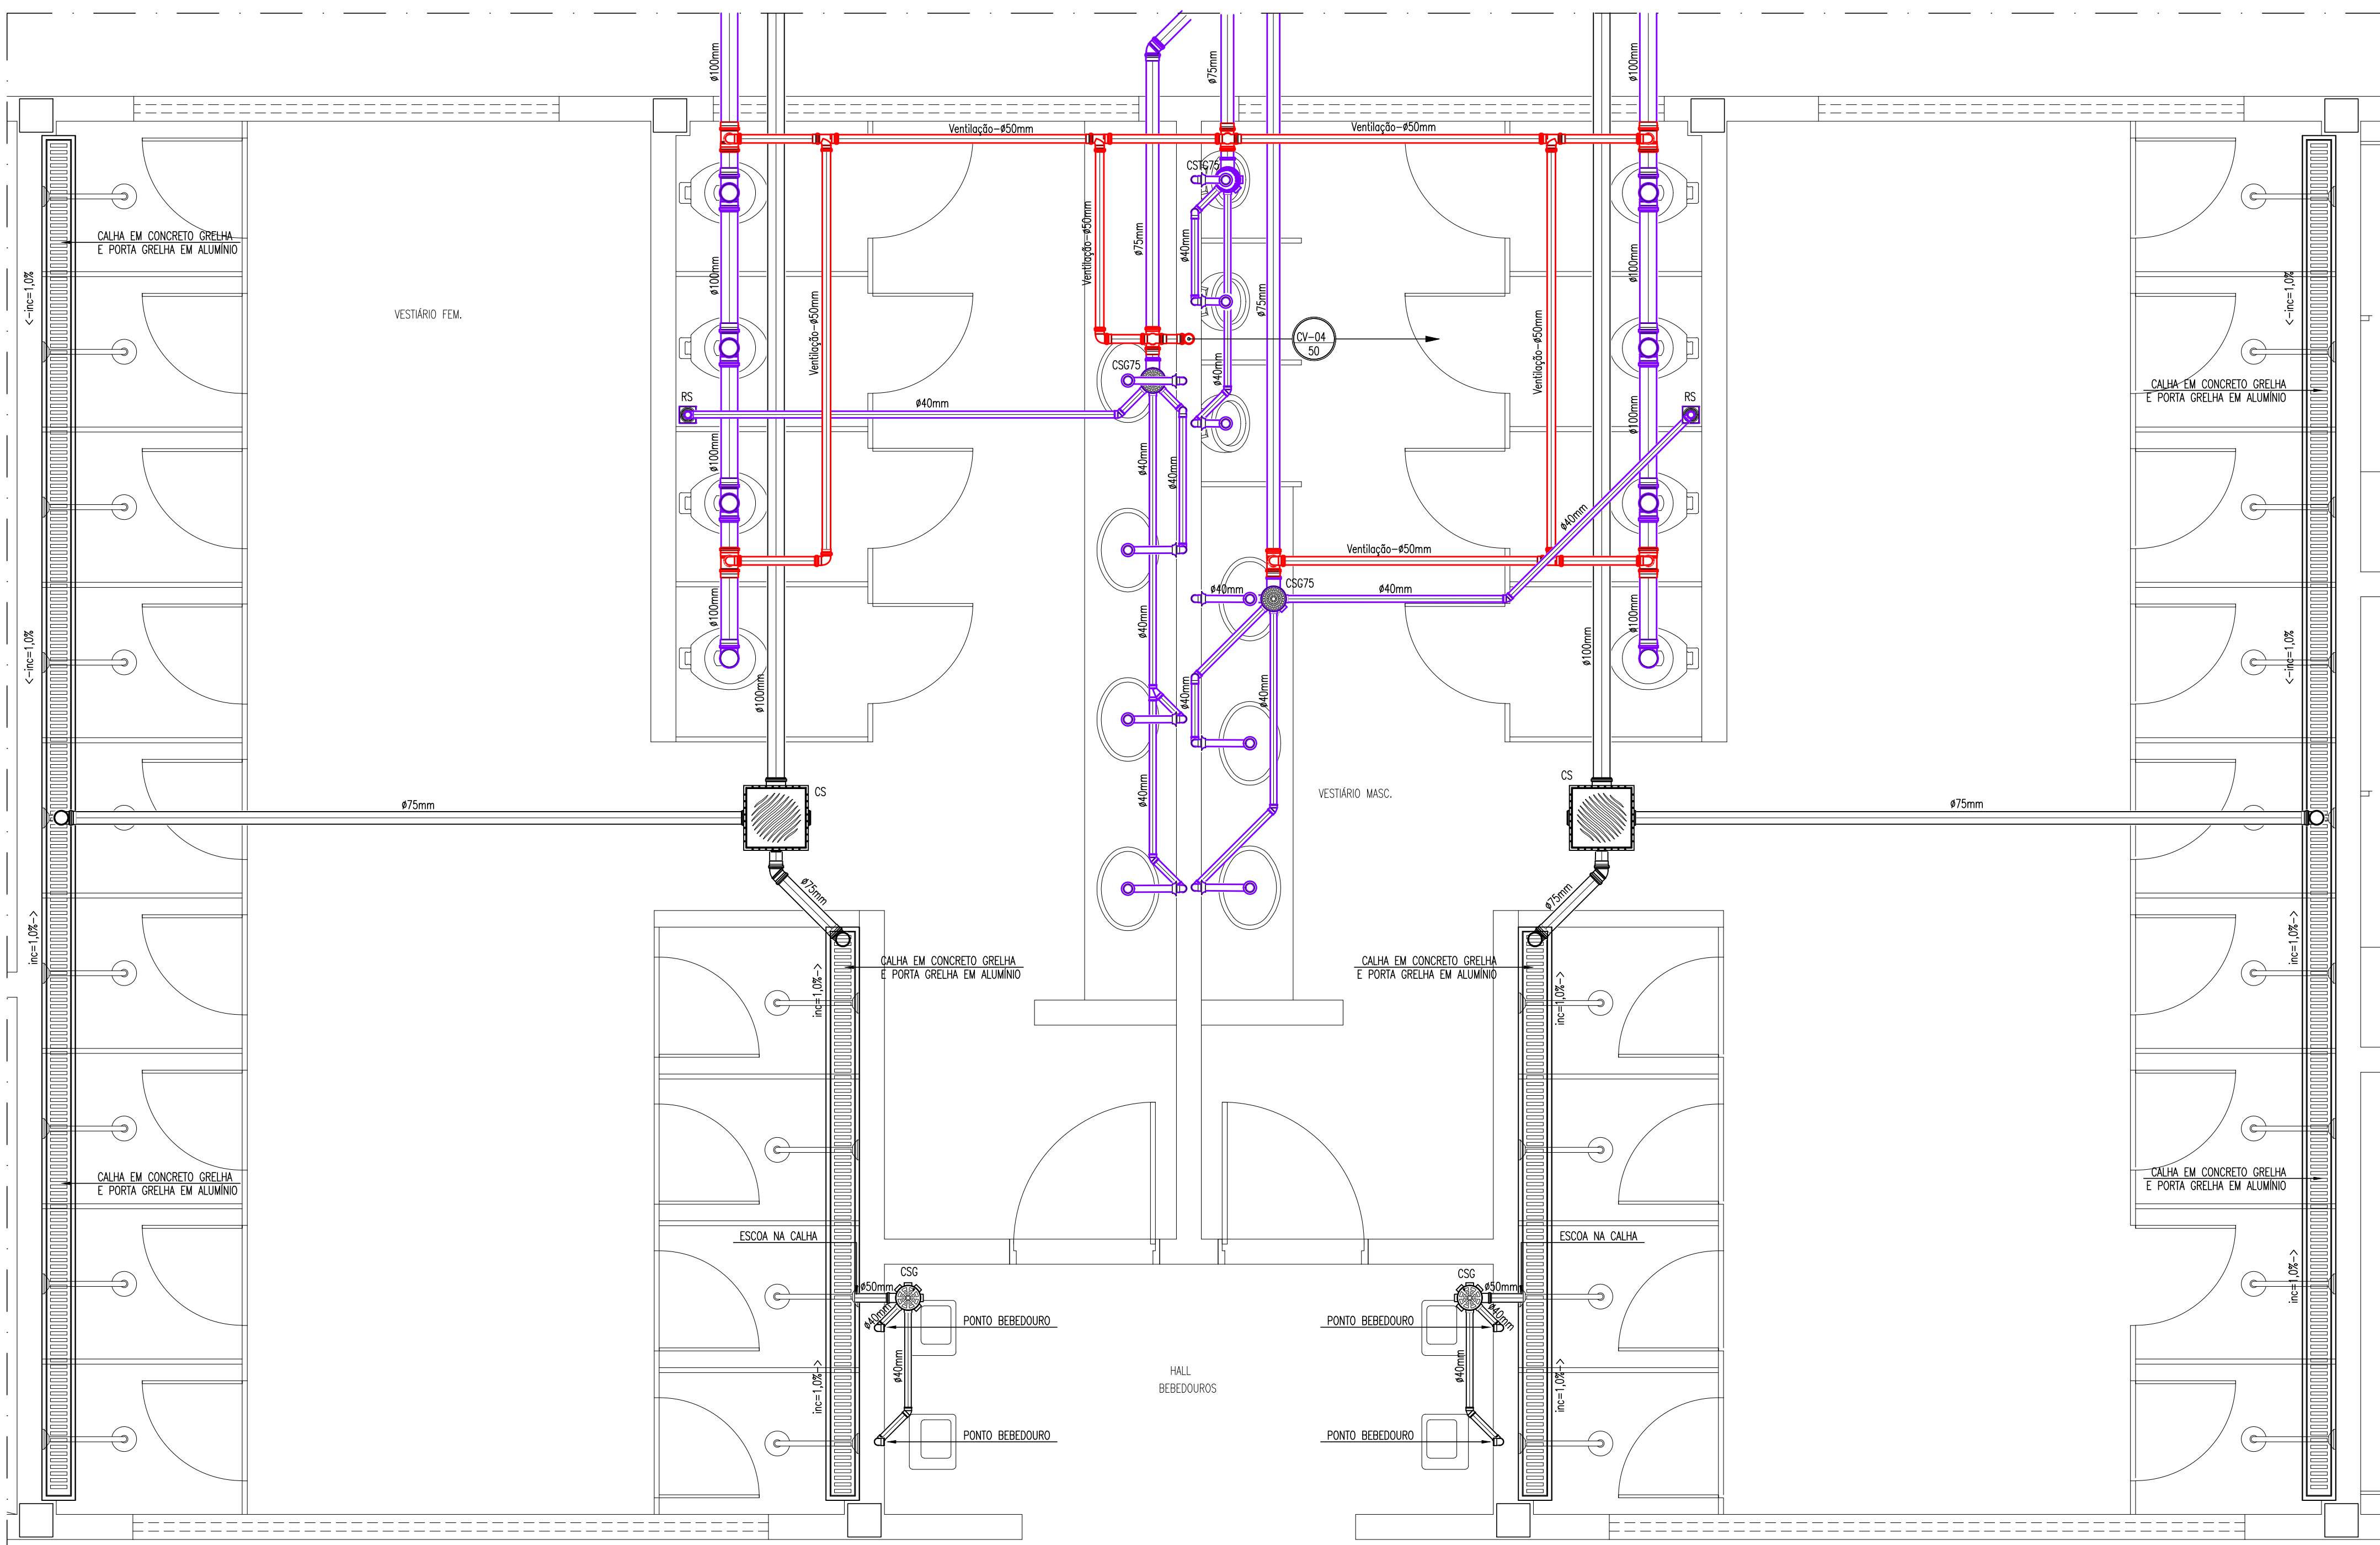

DETALHE DE ESGOTO 10  
ESCALA: 1/25

01	ALTERAÇÃO DOS BANHEIROS ACESSÍVEIS BLOCO PEDAGÓGICO E DIMINUIÇÃO DE 1 ELEVADOR	BLF	04/10/2023
	EMISSÃO INICIAL	BLF	19/07/2023
REVISÃO	ASSUNTOS	BLF	DESENHO DATA

PAGO	APROVO
	PROPRIETÁRIO
	PROJETO
	PROJETO
	CONSTRUÇÃO

CONSELHO PROFISSIONAL  
**SOP-CE**  
SUPERINTENDÊNCIA DE OBRAS PÚBLICAS

SECRETARIA DAS CIDADES  
SOP - SUPERINTENDÊNCIA DE OBRAS PÚBLICAS

PROJETO: **ESCOLA DE ENSINO MÉDIO PADRÃO (TIPO II) - 12 SALAS (EEMI)**

INTERESSADO: SEDUC - SECRETARIA DA EDUCAÇÃO

ENDEREÇO: \_\_\_\_\_

MUNICÍPIO: \_\_\_\_\_

AUTOR: \_\_\_\_\_

TELEFONE: \_\_\_\_\_

EMAIL: \_\_\_\_\_

CREA: \_\_\_\_\_

RESERVA DE PROPRIEDADE INTELECTUAL

DATA: 19/07/2023

REVISÃO: 00

ARQUIVO: sop\_12-12\_EEMI\_01\_V001.dwg

ESCALA: 1/25

**HS 08 12**