
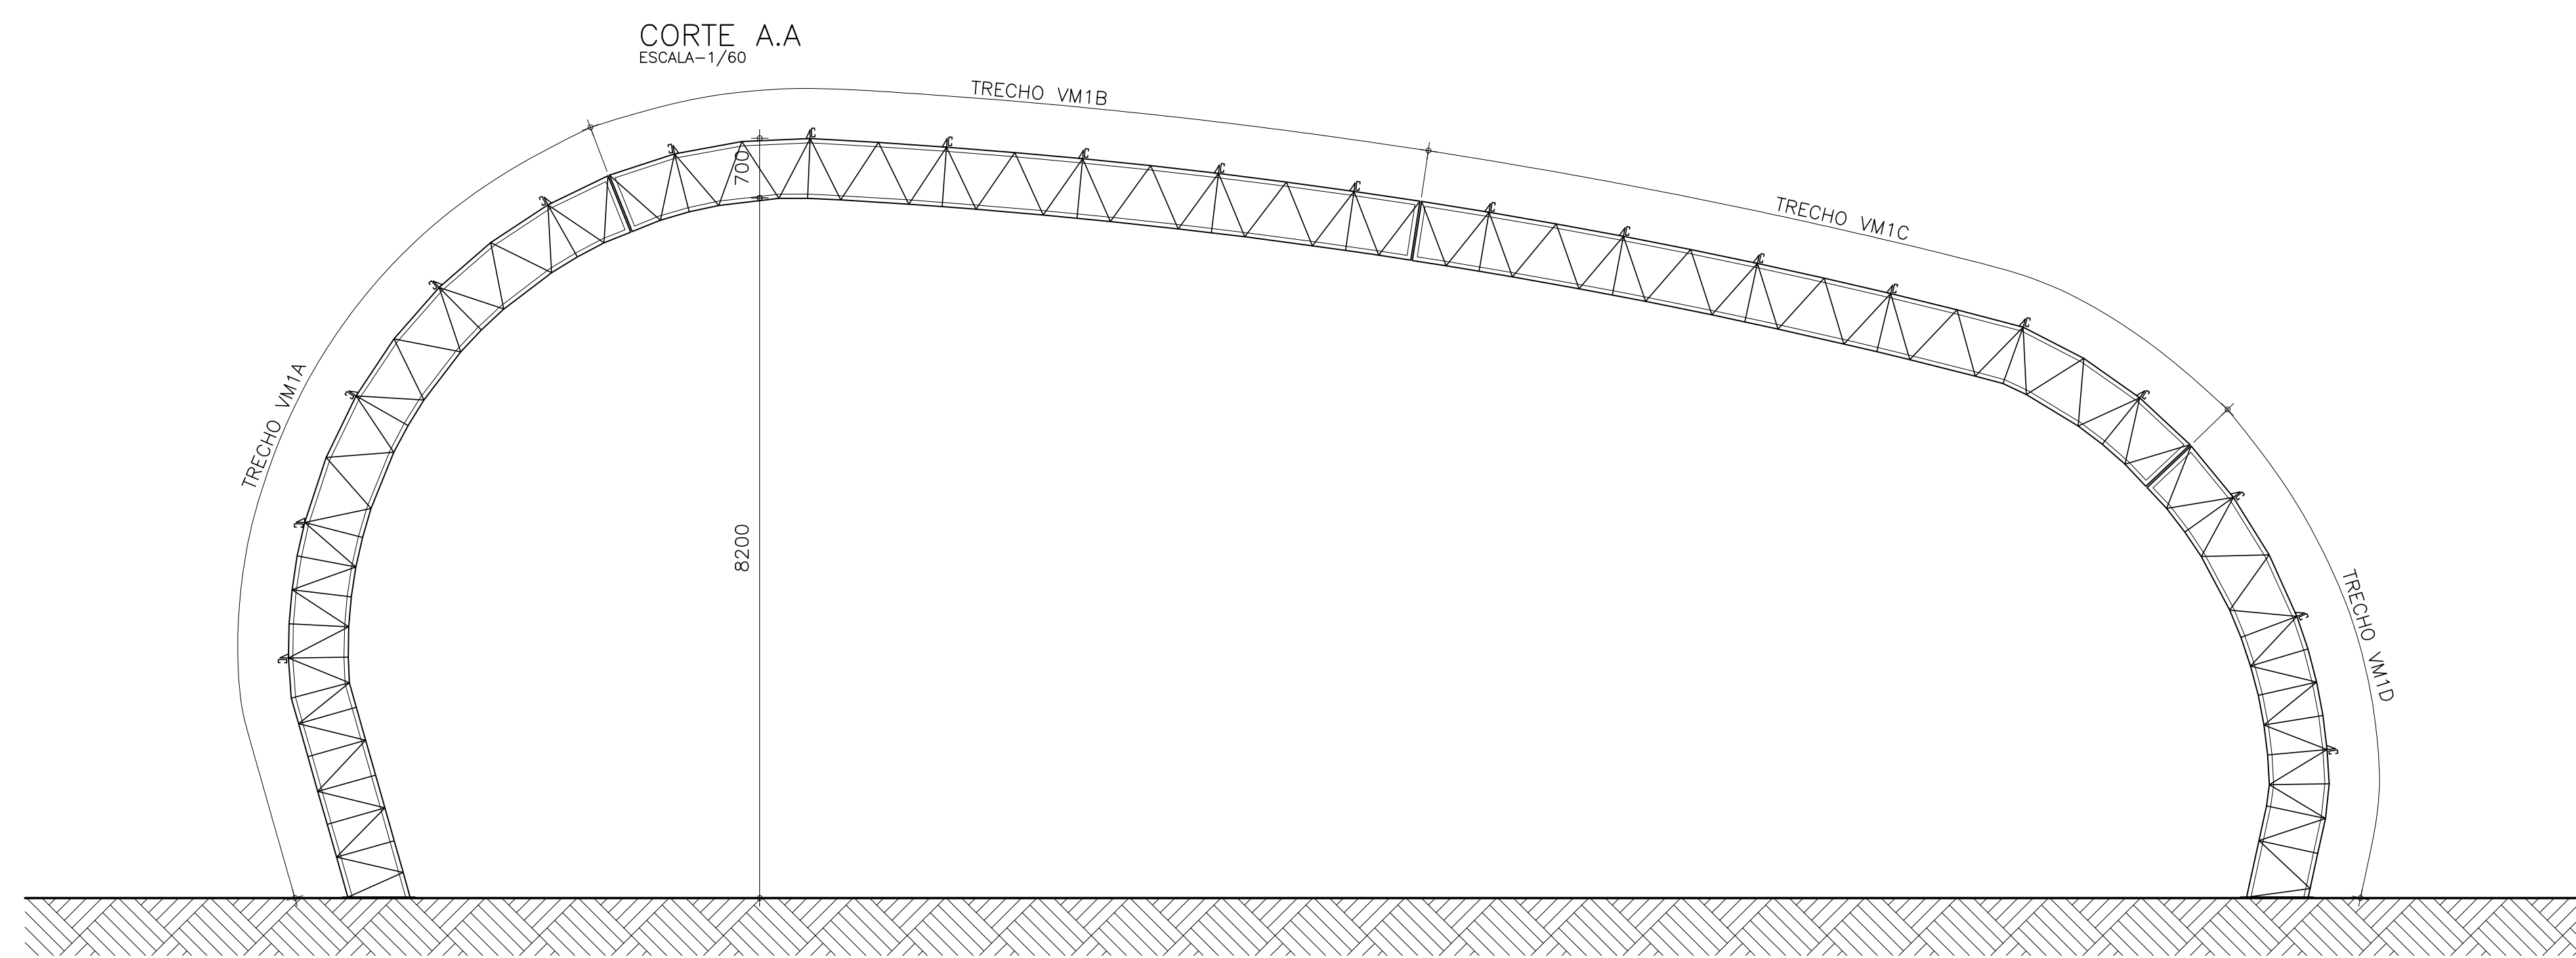


PLANO DE TERÇAS - COBERTA
ESCALA=1/60

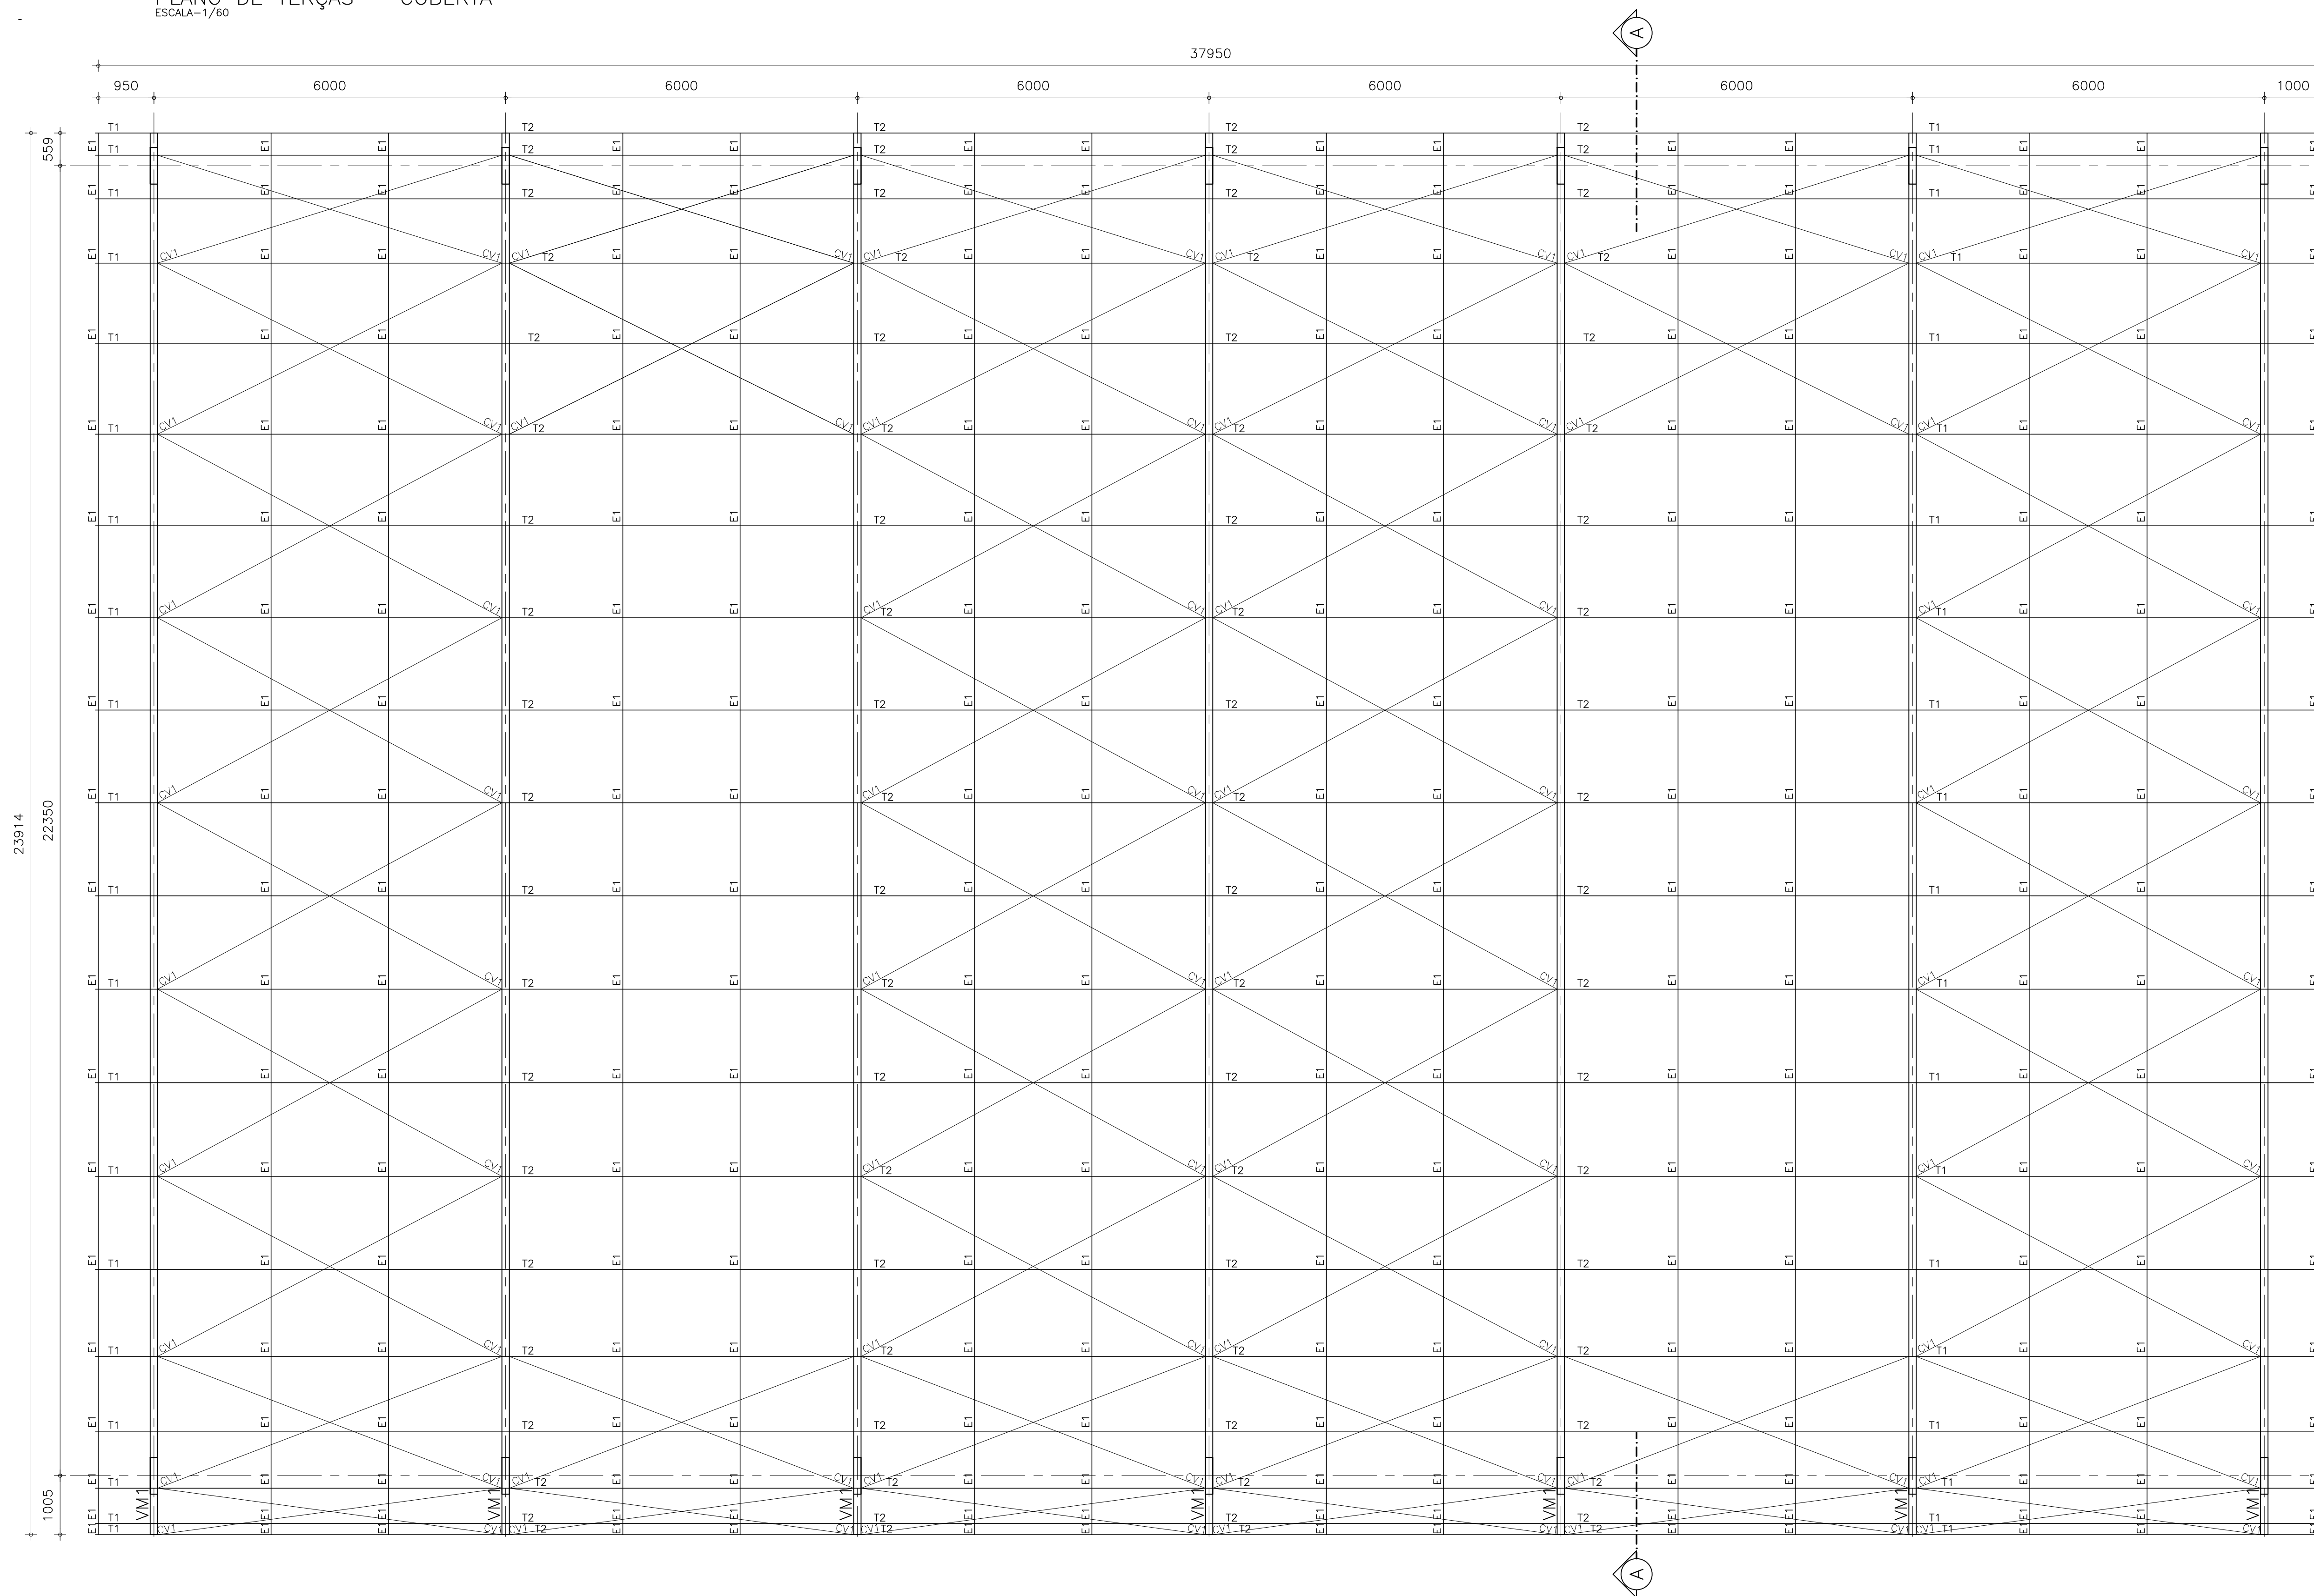

00	EMIÇÃO INICIAL	JC	01/08/2023
REVISÃO	ASSUNTO	DESENHO	DATA

PAGO	APROVO
	PROPRIETÁRIO
	PROJETO
	PROJETO
	CONSTRUÇÃO

CONSELHO PROFISSIONAL:

SOP-CE
SUPERINTENDÊNCIA
DE OBRAS PÚBLICAS

GOVERNO DO
ESTADO DO CEARÁ
Secretaria das Cidades

SECRETARIA DAS CIDADES
SOP - SUPERINTENDÊNCIA DE OBRAS PÚBLICAS

PROJETO: ESTRUTURA METÁLICA QUADRA EEEM TIPO II
PROJETO PADRÃO

INTERESSADO: SOP

ENDEREÇO: R.S.D.O, S/N.

MUNICÍPIO: -

AUTOR: JM5C

TELEFONE: -

AUTOR: -

TELEFONE: -

ÁREA TÉCNICA:
ESTRUTURA METÁLICA DE COBERTA

ETAPA:
EXECUTIVO

CONTUDO:
PLANO DE TERÇAS-COBERTAS

CORTE A.A

ESCALA:
1/60

1/60

DESENHO: JC	DATA: 01/08/2023	REVISÃO: 00	PRANCHA: 01 03
-------------	------------------	-------------	----------------