

01 PAGINAÇÃO PAV. TERREO
ESCALA 1/100


LEGENDA:

- SOLEIRA EM GRANITO CINZA POLIDO
- INÍCIO DA PAGINAÇÃO DO PISO
- INDICAÇÃO DE SENTIDO
- GRANITO CINZA POLIDO (COM FAIXAS ANTI-DERRAPANTES) PARA ESCADA INTERNA.
- PISO DE GRANITINA POLIDA (PISO INDUSTRIAL) COR CINZA EM CIMENTO COMUM, (AREIA BRANCA E PEDRISCOS DE DOLOMITA MISTA) 12mm DE ESPESURA ACABADA, EM PLACAS DE 100x100cm, COM JUNTA PLÁSTICA NA COR CINZA E DEMARCAÇÃO E PINTURA À BASE DE RESINA ACRÍLICA NAS CORES BRANCA, LARANJA E VERDE.
- CERÂMICA ESMALTADA 46x46cm PEI-4 COM TAXA DE ABSORÇÃO DE ÁGUA<math>$0,1\%$ COM MÍNIMO COEFICIENTE DE ATRITO $0,40$ E MÍNIMA RESISTÊNCIA A MANCHAS=4. COR BRANCO GELO.
- PISO VINÍLICO PLACAS NAS DIMENSÕES DE 30x30cm, COR CINZA CLARO, MODELO: PAVIFLEX OUSIMILAR - PROTEGIDAS COM CANTONEIRAS, SOLEIRAS E RODAPÉS DO MESMO MATERIAL. PLACAS FABRICADAS A PARTIR DE UMA LIGA TERMOPLÁSTICA HOMOGÊNEA (POLÍMERO DE CLORETO DE VINILA). A PAVIMENTAÇÃO DEVE SER EXECUTADA SOBRE CIMENTO LISO DESEMPENADO, ALISADO E CONTÍNUO, OU SEJA, NÃO DIVIDIDO EM PAINÉIS.
- GRANITO CINZA SEM POLIMENTO, PEÇAS 50x50cm (ANTI-DERRAPANTE) - RAMPAS.
- PISO EM CIMENTO ÁSPERO FCK 13 A 15 MPa.
- PISO TÁTIL DE ALERTA
- PISO TÁTIL DIRECIONAL
- PINTURA COM SELADOR ACRÍLICO MARCA HIDRONORTH OU SIMILAR, COM POSTERIOR APLICAÇÃO DE RESINA ACRÍLICA INCOLOR MARCA HIDRONORTH OU SIMILAR NAS CORES BRANCA, LARANJA E VERDE (SEGUNDO PADRÃO OFICIAL) - LINHAS DE MARCAÇÃO BRANCAS, PARTE INTERNA PARA VÓLEI NA COR LARANJA REF. AB 351 E PARA BASQUETE NA COR VERDE REF. VERDE NILO AB 652.
- BLOCO INTERTRAVADO DE CONCRETO MODELO: BLOCO RETANGULAR COM LARGURA 10cm, COMPRIMENTO 20cm E ESPESURA 4cm, NA COR CINZA CLARO, ASSENTADO CONFORME PAGINAÇÃO NAS CORES CINZA CLARO E GRAPITE.
- JARDIM

- JARDIM
- PISO EM CIMENTO ÁSPERO FCK 13 A 15 MPa.
- PISO TÁTIL DE ALERTA
- PISO TÁTIL DIRECIONAL

OBSERVAÇÕES:

- * TODAS AS SOLEIRAS DEVERÃO SER EM GRANITO POLIDO COR CINZA COM DIMENSÕES DE 2x15cm. EM TODAS AS PASSAGENS DE PORTAS. VER DETALHAMENTO DAS SOLEIRAS.
- * O PISO PODOTÁTIL DAS ÁREAS EM QUE HÁ BLOCOS INTERTRAVADOS EM CONCRETO, DEVERÁ SER PRÉ-FABRICADO EM CONCRETO 30x30cm COM SINALIZAÇÃO DE ALERTA OU DIRECIONAL, DE ACORDO COM A PAGINAÇÃO. NAS ÁREAS EM QUE TIVER O GRANULITE DEVERÁ SER PELÍCULA PODOTÁTIL 30x30cm.
- * AS PORTAS DO ALAMBRADO DEVEM TER LARGURA DE 80 OU 160cm NO MESMO PADRÃO DO ALAMBRADO, CONFORME DESENHO
- * SEGUIR O MESMO PADRÃO DE PAGINAÇÃO DE ASSENTAMENTO DOS BLOCOS INTERTRAVADOS EM CONCRETO 10x20 PARA TODAS AS CORES - "ESPINHA-DE-PEIXE".
- * FAZER ACABAMENTO COM FIADA CONTÍNUA NO ENCONTRO COM ALVENARIA

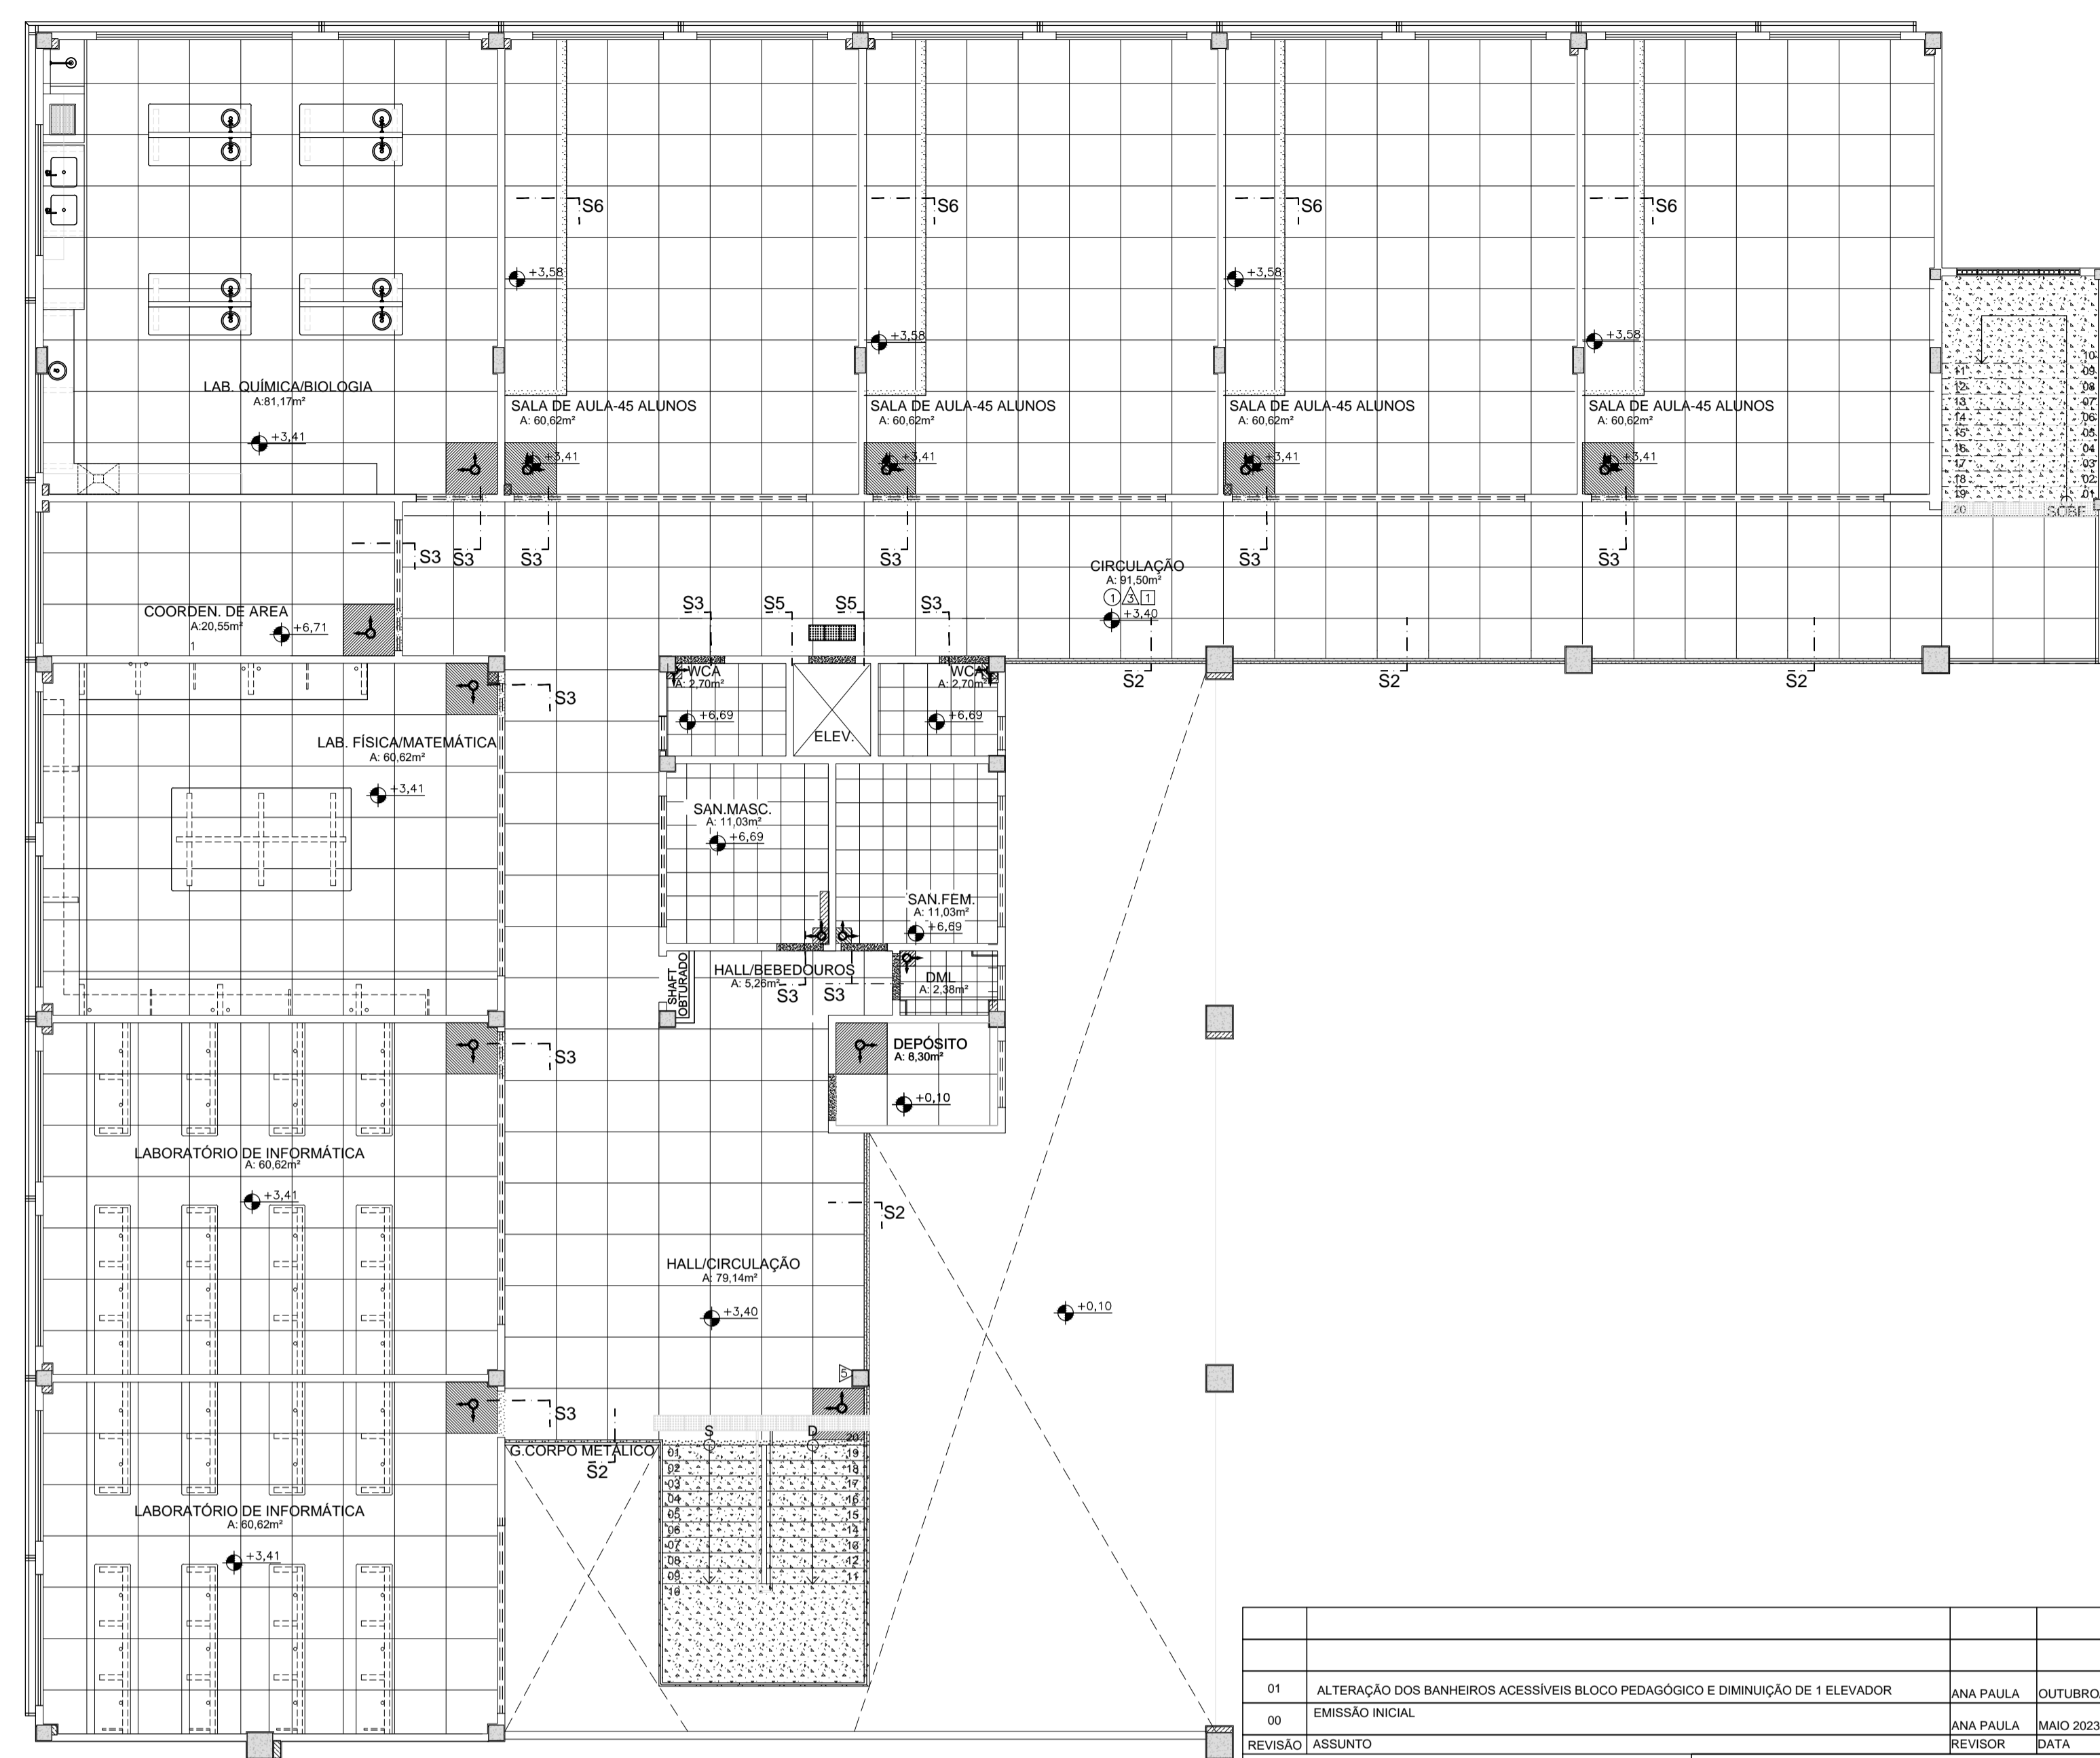

02 PAGINAÇÃO 1º PAVIMENTO
ESCALA 1/100

01	ALTERAÇÃO DOS BANHEIROS ACESSÍVEIS BLOCO PEDAGÓGICO E DIMINUIÇÃO DE 1 ELEVADOR	ANA PAULA	OUTUBRO/2023
00	EMISSION INICIAL	ANA PAULA	MAIO 2023
REVISÃO	ASSUNTO	REVISOR	DATA

PAGO	APROVO
	PROPRIETÁRIO
	PROJETO
	CÁLCULO
	CONSTRUÇÃO

SOP-CE
SUPERINTENDÊNCIA DE OBRAS PÚBLICAS

SECRETARIA DAS CIDADES
SOP - SUPERINTENDÊNCIA DE OBRAS PÚBLICAS

PROJETO: **ESCOLA DE ENSINO MÉDIO PADRÃO (TIPO II) - 12 SALAS (EEMI)**

INTERESSADO: **SEBUC - SECRETARIA DA EDUCAÇÃO**

ÁREA: **ARQUITETURA VERSÃO 09**

ETAPA: **EXECUTIVO**

CONTEÚDO: **PAGINAÇÃO DO PISO - TERREO**

ESCALA: **1:100**

PAGINAÇÃO DO PISO - 1º PAVIMENTO

AUTOR: Alne Costero CAU: A49433-0

EMAIL: alne.sales@sop.ce.gov.br

DESENHO: ALNE

DATA: NOV 2014

VERSÃO: 09

ARQUIVO: 21412ARQ_PET_011_10_16

ARQ 10 33

