

LEGENDA


- EM PLANTA:
- Eixo Projetado
 - Meio-Fio Projetado
 - Bordo Estrada
 - Faixa de Domínio
 - Edificações na Faixa de Domínio
 - Edificação Existente
 - Limpa Rodas
 - Pista Projetada
 - Bueiros

LEVANTAMENTO DAS EDIFICAÇÕES EXISTENTES NA FAIXA DE DOMÍNIO

TRECHO: CRUZETA - ANT DO NORTE			
Nº	ESTACA	LADO	TIPO DE EDIFICAÇÃO
01	2004	LD	COMÉRCIO
02	2007	LD	RESIDENCIA

NOTAS:
NÃO HÁ PREVISÃO DE REASSENTAMENTO NESTE PROJETO

SUPERINTENDÊNCIA DE OBRAS PÚBLICAS			SOP
PROJETO: RODOVIA : CE-371 TRECHO : Entr. CE-168(B)/284(B)(CRUZETA) - Entr. CE-176 (Antonina do Norte)		PROJETO GEOMÉTRICO	
CONSÓRCIO: 	ESCALA: 1/1000	DESENHISTA: -	FASE DE PROJETO: PROJ. EXECUTIVO
	ARQUIVO: GEO_CRUZETA - ANTONINA DO NORTE	PRANCHA Nº 01/14	

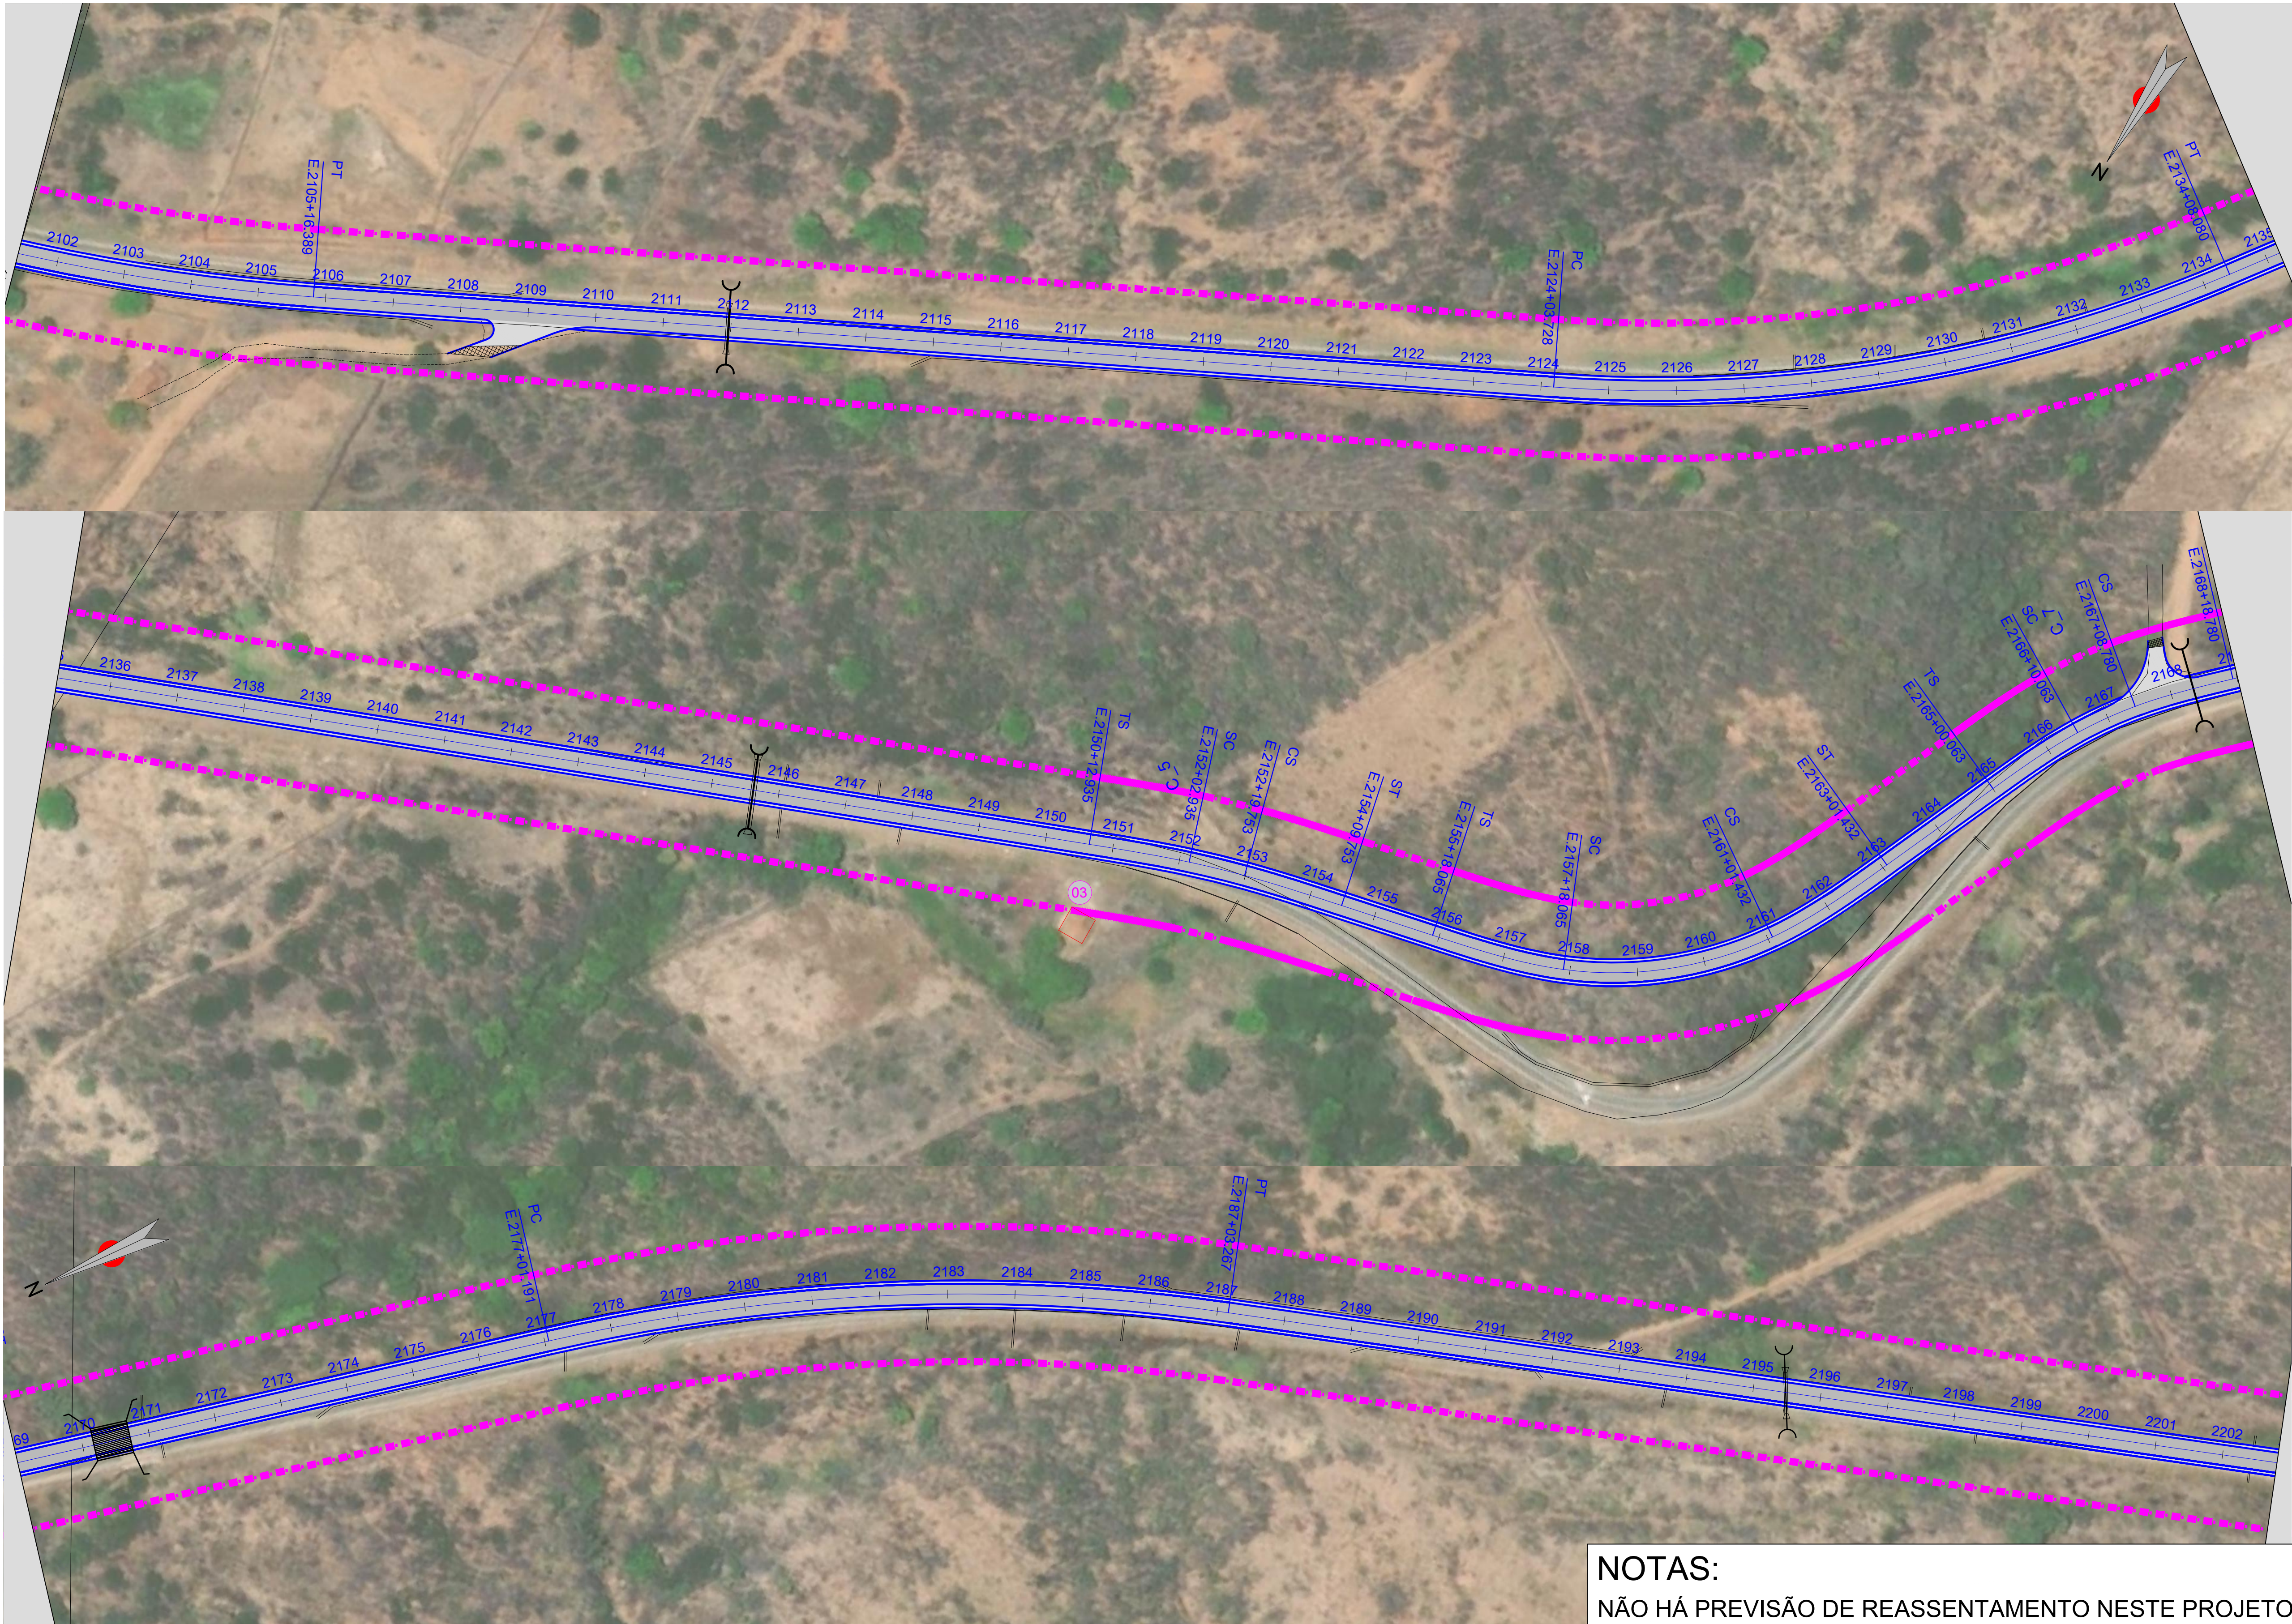

NOTAS:
NÃO HÁ PREVISÃO DE REASSENTAMENTO NESTE PROJETO

LEGENDA

- EM PLANTA:
- Eixo Projetado

- Meio-Fio Projetado

- Bordo Estrada

- Faixa de Domínio

- Edificações na Faixa de Domínio

- Edificação Existente

- Limpa Rodas

- Pista Projetada

- Bueiros

LEVANTAMENTO DAS EDIFICAÇÕES EXISTENTES NA FAIXA DE DOMÍNIO

TRECHO: CRUZETA - ANT DO NORTE			
Nº	ESTACA	LADO	TIPO DE EDIFICAÇÃO
03	2151	LD	COMÉRCIO

SUPERINTENDÊNCIA DE OBRAS PÚBLICAS SOP

PROJETO: RODOVIA : CE-371 TRECHO : Entr. CE-168(B)/284(B)(CRUZETA) - Entr. CE-176 (Antonina do Norte)		PROJETO GEOMÉTRICO	
CONSÓRCIO: 	ESCALA: 1/1000	DESENHISTA: -	FASE DE PROJETO: PROJ. EXECUTIVO
	ARQUIVO: GEO_CRUZETA - ANTONINA DO NORTE	PRANCHA Nº 02/14	



LEGENDA

- EM PLANTA:

- Eixo Projetado

- Meio-Fio Projetado

- Bordo Estrada

- Faixa de Domínio


- Edificações na Faixa de Domínio
- Edificação Existente
- Limpa Rodas
- Pista Projetada
- Bueiros

LEVANTAMENTO DAS EDIFICAÇÕES EXISTENTES NA FAIXA DE DOMÍNIO

TRECHO: CRUZETA - ANT DO NORTE			
Nº	ESTACA	LADO	TIPO DE EDIFICAÇÃO
04	2264	LE	RESIDENCIA

NOTAS:
NÃO HÁ PREVISÃO DE REASSENTAMENTO NESTE PROJETO

SUPERINTENDÊNCIA DE OBRAS PÚBLICAS			SOP
PROJETO: RODOVIA : CE-371 TRECHO : Entr. CE-168(B)/284(B)(CRUZETA) - Entr. CE-176 (Antonina do Norte)		PROJETO GEOMÉTRICO	
CONSÓRCIO: CONSÓRCIO GERIBELLO ECR APPE	ESCALA: 1/1000	DESENHISTA: —	FASE DE PROJETO: PROJ. EXECUTIVO
	ARQUIVO: GEO_CRUZETA - ANTONINA DO NORTE	PRANCHA Nº 03/14	

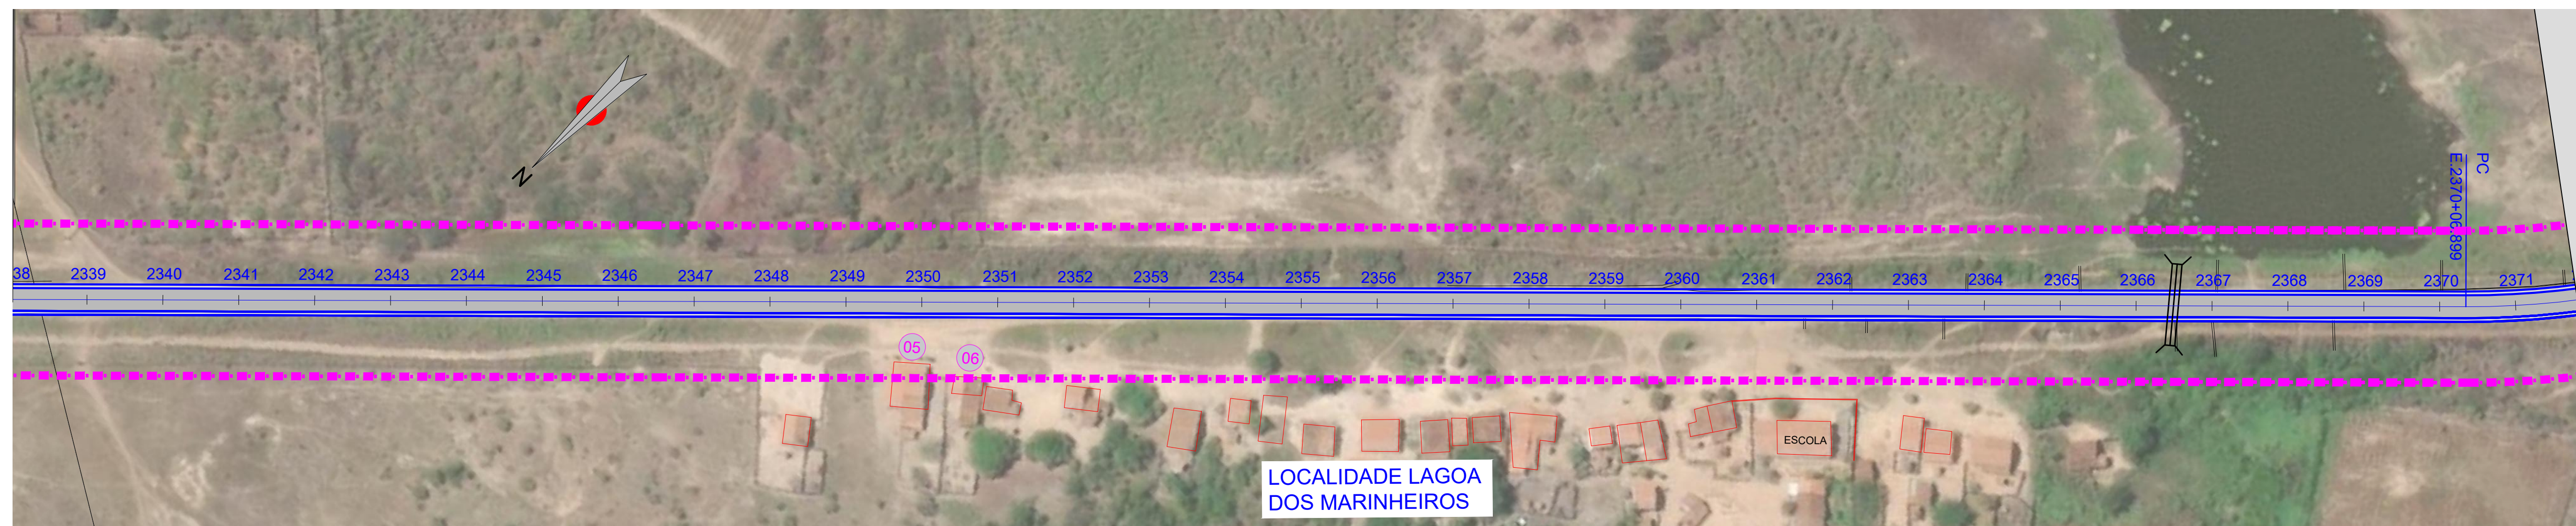

LEVANTAMENTO DAS EDIFICAÇÕES EXISTENTES NA FAIXA DE DOMÍNIO

TRECHO: CRUZETA - ANT DO NORTE

NOTAS:

NÃO HÁ PREVISÃO DE REASSENTAMENTO NESTE PROJETO

LEGENDA

EM PLANTA:

- Eixo Projetado

- Meio-Fio Projetado

- Bordo Estrada

- Faixa de Domínio

- Edificações na Faixa de Domínio

- Edificação Existente

- Limpa Rodas

- Pista Projetada

- Bueiros

Nº	ESTACA	LADO	TIPO DE EDIFICAÇÃO
05	2350	LD	RESIDENCIAL
06	2351	LD	RESIDENCIAL
07	2378	LE	RESIDENCIAL
08	2389	LD	RESIDENCIAL
09	2391	LD	RESIDENCIAL
10	2397	LD	RESIDENCIAL

SUPERINTENDÊNCIA DE OBRAS PÚBLICAS

SOP

PROJETO:
RODOVIA : CE-371
TRECHO : Entr. CE-168(B)/284(B)(CRUZETA) -
Entr. CE-176 (Antonina do Norte)

CONSÓRCIO:

CONSÓRCIO
GERIBELLO | ECR | APPE

ESCALA:
1/1000

DESENHISTA:
—

FASE DE PROJETO:
PROJ. EXECUTIVO

ARQUIVO:
GEO_CRUZETA - ANTONINA DO NORTE

PRANCHA Nº
04/14



LEGENDA



- EM PLANTA:
- Eixo Projetado
 - Meio-Fio Projetado
 - Bordo Estrada
 - Faixa de Domínio
 - Edificações na Faixa de Domínio
 - Edificação Existente
 - Limpa Rodas
 - Pista Projetada
 - Bueiros

LEVANTAMENTO DAS EDIFICAÇÕES EXISTENTES NA FAIXA DE DOMÍNIO

TRECHO: CRUZETA - ANT DO NORTE			
Nº	ESTACA	LADO	TIPO DE EDIFICAÇÃO
11	2409	LD	RESIDENCIAL
12	2410	LD	RESIDENCIAL
13	2411	LD	RESIDENCIAL
14	2421	LD	RESIDENCIAL
15	2423	LD	RESIDENCIAL
16	2458	LE	RESIDENCIAL

NOTAS:
NÃO HÁ PREVISÃO DE REASSENTAMENTO NESTE PROJETO

SUPERINTENDÊNCIA DE OBRAS PÚBLICAS			SOP
PROJETO: RODOVIA : CE-371 TRECHO : Entr. CE-168(B)/284(B)(CRUZETA) - Entr. CE-176 (Antonina do Norte)		PROJETO GEOMÉTRICO	
CONSÓRCIO: 	ESCALA: 1/1000	DESENHISTA: —	FASE DE PROJETO: PROJ. EXECUTIVO
	ARQUIVO: GEO_CRUZETA - ANTONINA DO NORTE	PRANCHA Nº 05/14	

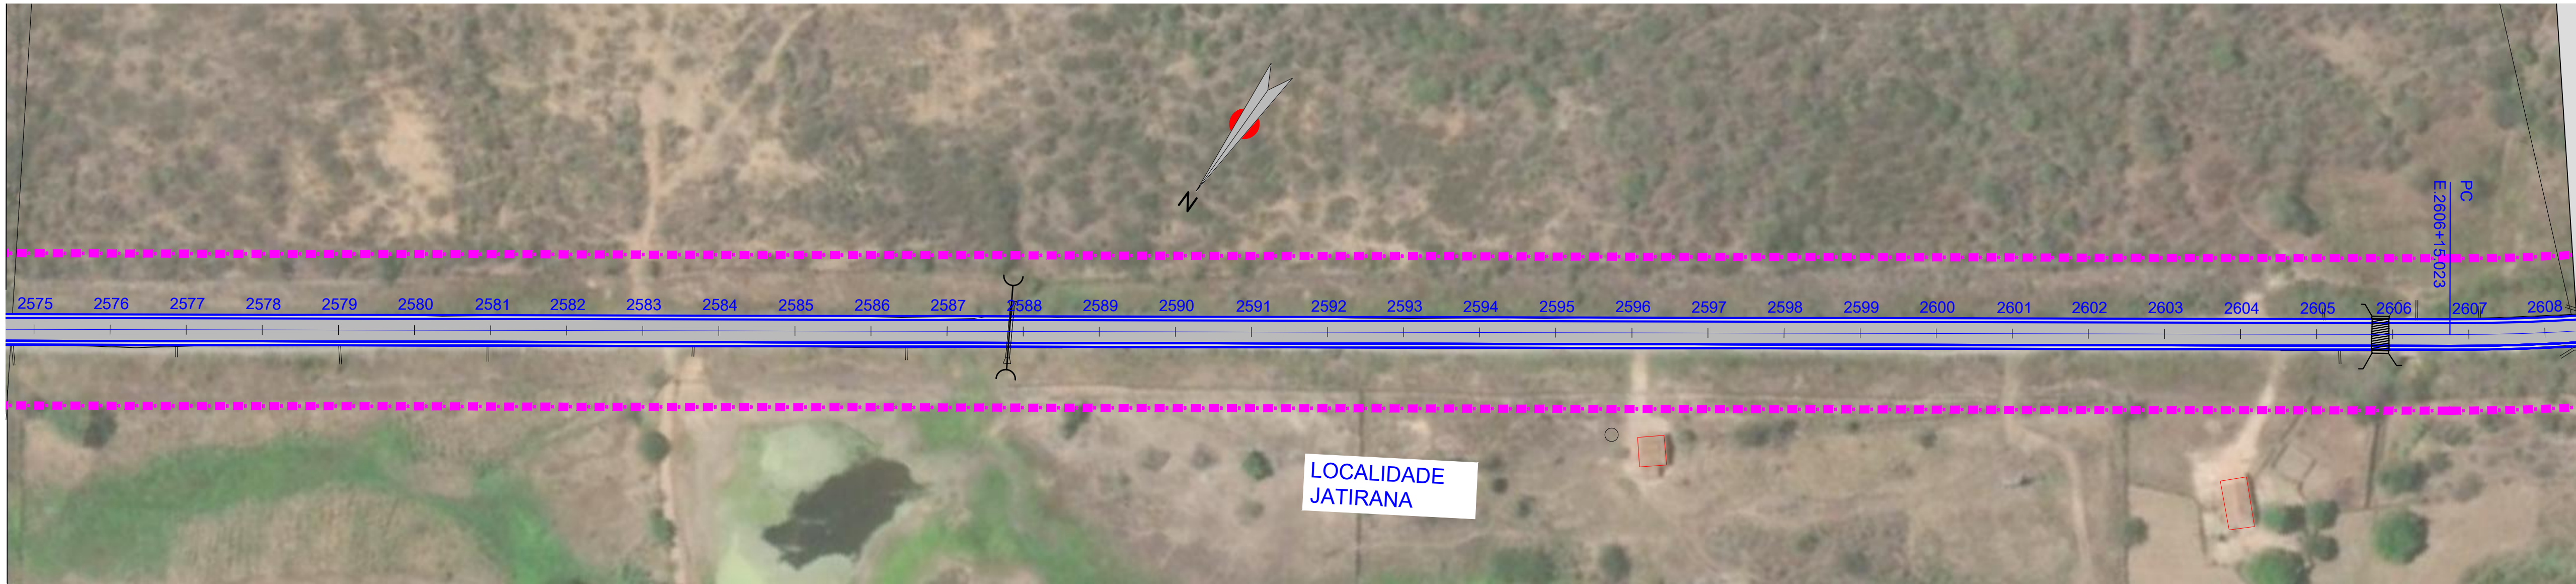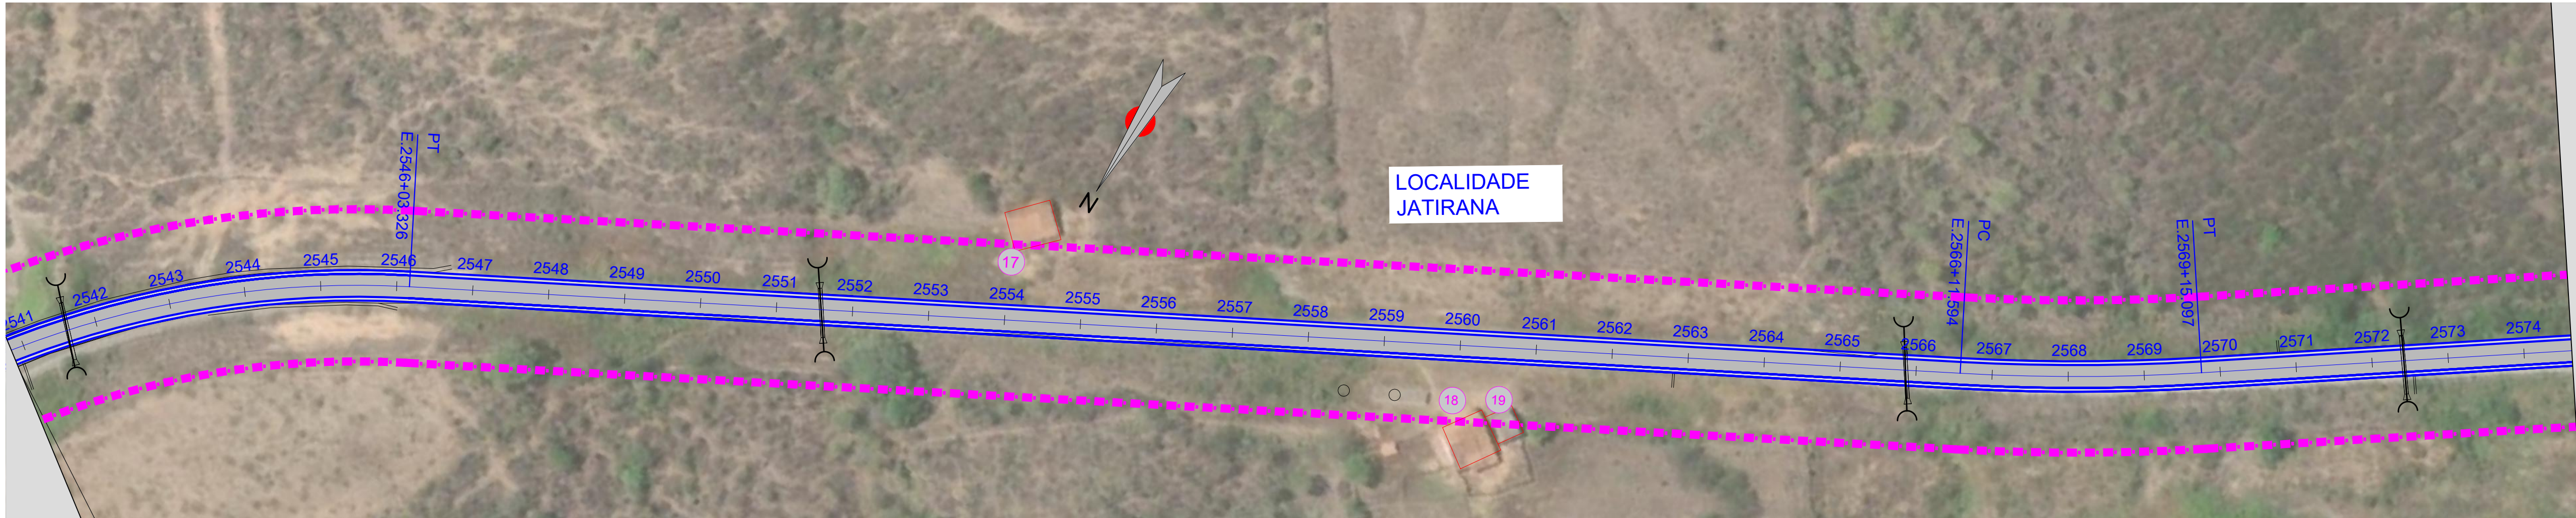

LEGENDA



- EM PLANTA:
- Eixo Projetado
 - Meio-Fio Projetado
 - Bordo Estrada
 - Faixa de Domínio
 - Edificações na Faixa de Domínio
 - Edificação Existente
 - Limpa Rodas
 - Pista Projetada
 - Bueiros

LEVANTAMENTO DAS EDIFICAÇÕES EXISTENTES NA FAIXA DE DOMÍNIO

TRECHO: CRUZETA - ANT DO NORTE			
Nº	ESTACA	LADO	TIPO DE EDIFICAÇÃO
17	2554	LE	RESIDENCIAL
18	2560	LD	RESIDENCIAL
19	2561	LD	RESIDENCIAL

NOTAS:
NÃO HÁ PREVISÃO DE REASSENTAMENTO NESTE PROJETO

SUPERINTENDÊNCIA DE OBRAS PÚBLICAS			SOP
PROJETO: RODOVIA : CE-371 TRECHO : Entr. CE-168(B)/284(B)(CRUZETA) - Entr. CE-176 (Antonina do Norte)		PROJETO GEOMÉTRICO	
CONSÓRCIO: 	ESCALA: 1/1000	DESENHISTA: -	FASE DE PROJETO: PROJ. EXECUTIVO
	ARQUIVO: GEO_CRUZETA - ANTONINA DO NORTE	PRANCHA Nº 06/14	

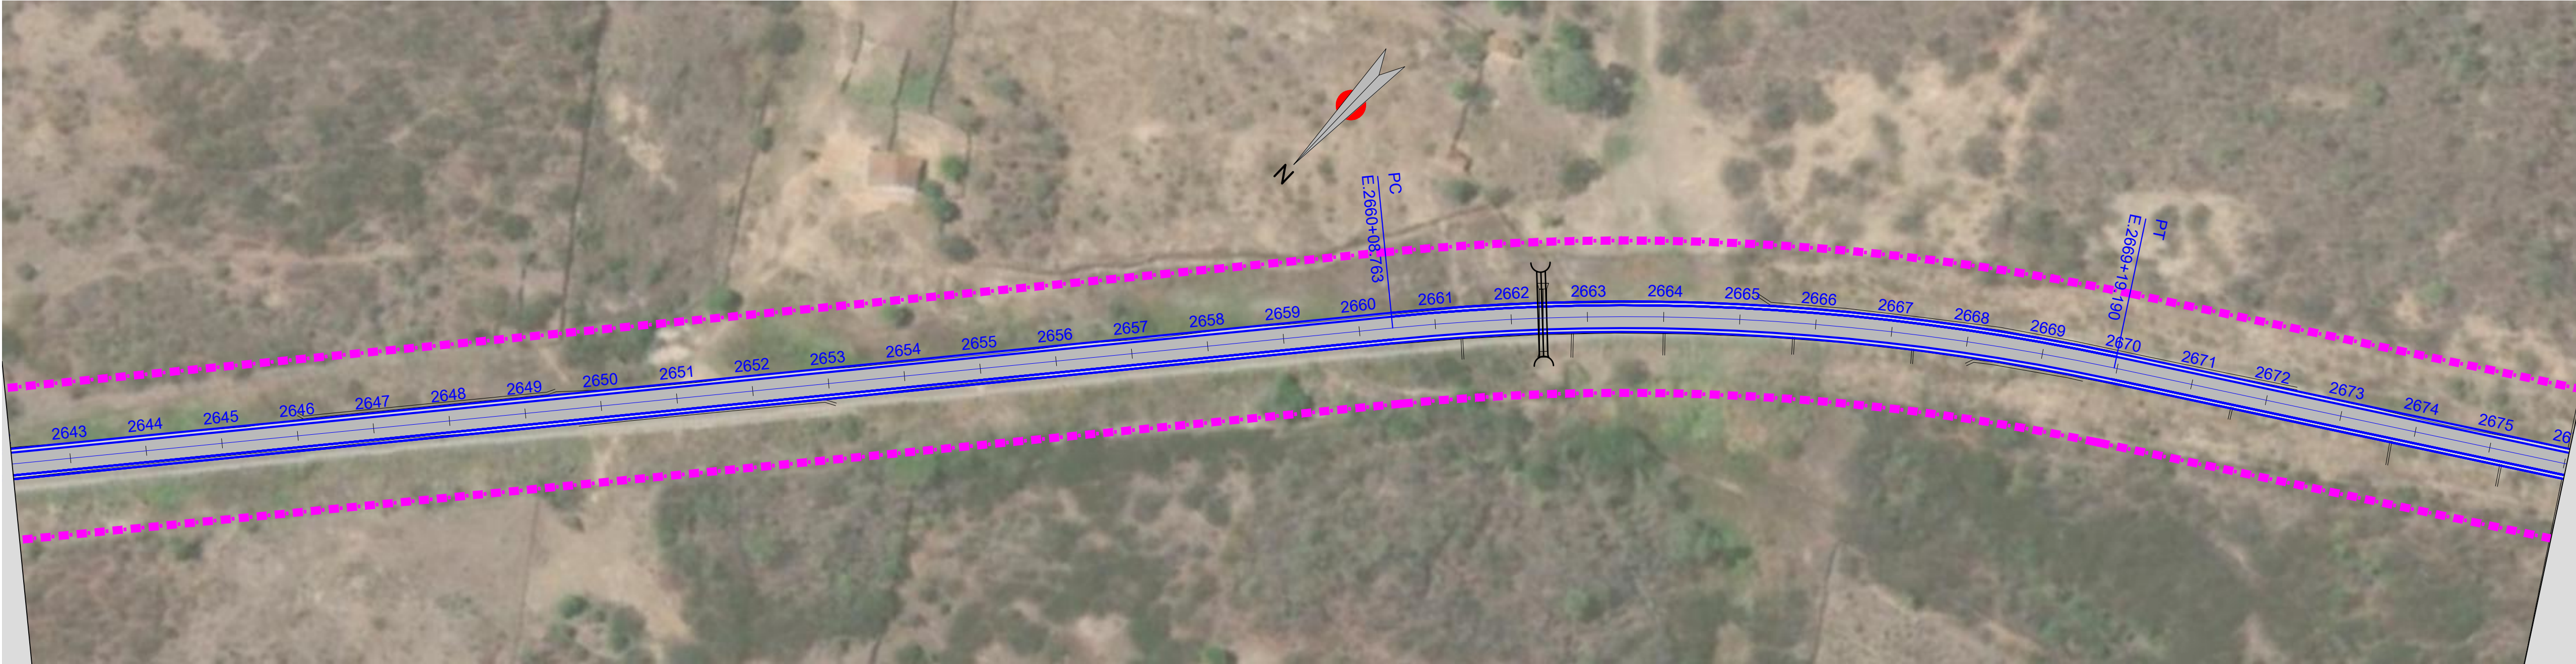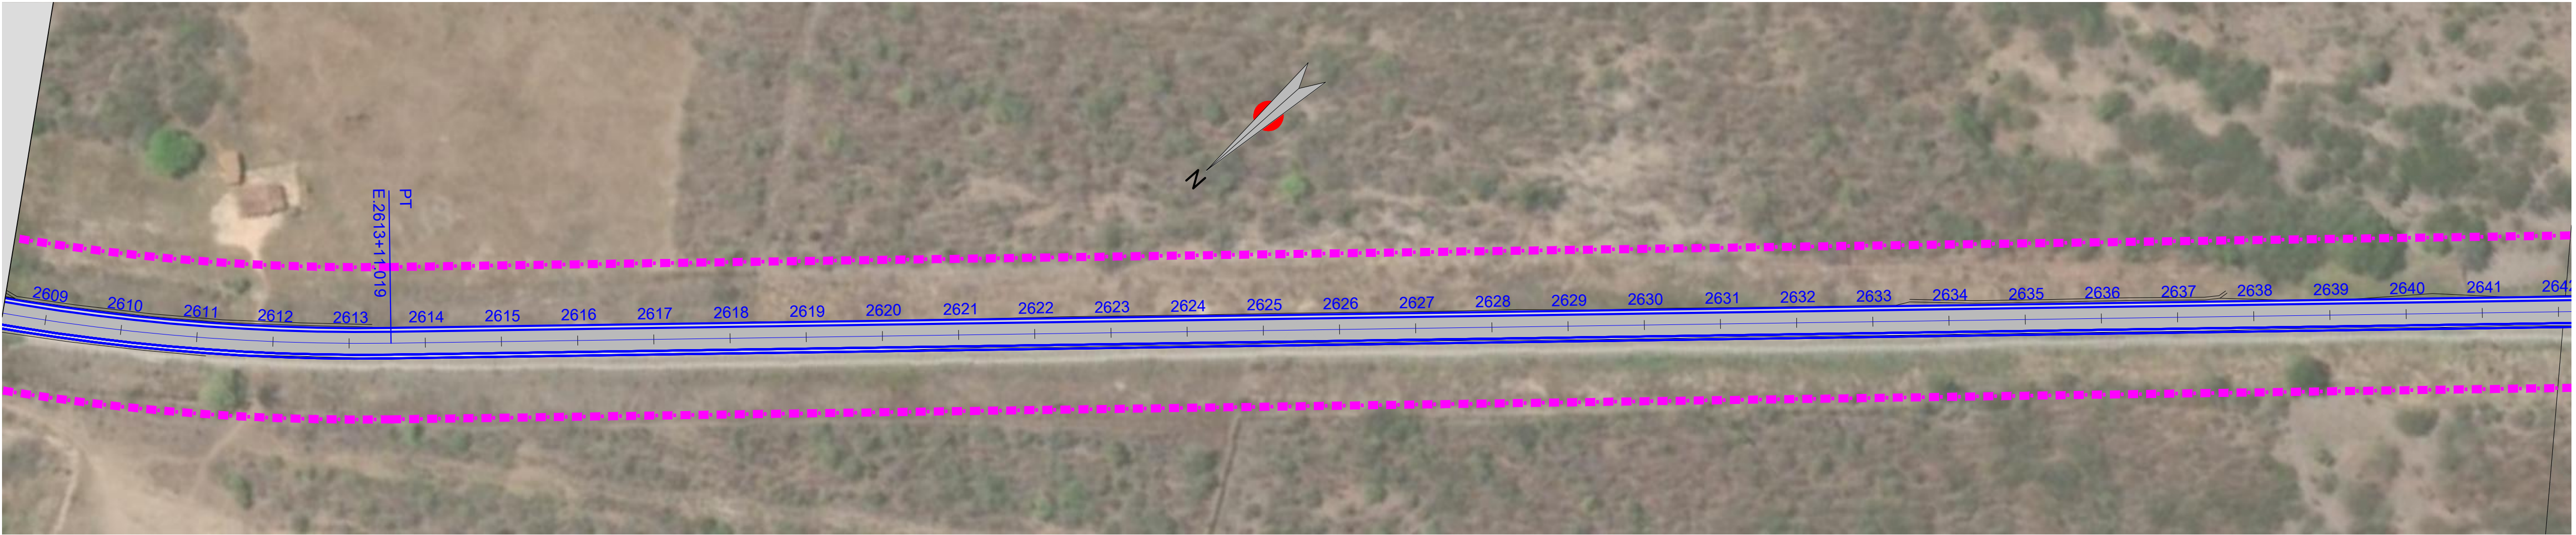

LEGENDA

- EM PLANTA:

 - Eixo Projetado
 - Meio-Fio Projetado
 - Bordo Estrada
 - Faixa de Domínio
 - Edificações na Faixa de Domínio
- Edificação Existente
 - Limpa Rodas
 - Pista Projetada
 - Bueiros

NOTAS:
NÃO HÁ PREVISÃO DE REASSENTAMENTO NESTE PROJETO

SUPERINTENDÊNCIA DE OBRAS PÚBLICAS			SOP
PROJETO: RODOVIA : CE-371 TRECHO : Entr. CE-168(B)/284(B)(CRUZETA) - Entr. CE-176 (Antonina do Norte)		PROJETO GEOMÉTRICO	
CONSÓRCIO: 	ESCALA: 1/1000	DESENHISTA: —	FASE DE PROJETO: PROJ. EXECUTIVO
	ARQUIVO: GEO_CRUZETA - ANTONINA DO NORTE	PRANCHA Nº 07/14	




LEGENDA

- EM PLANTA:

 - Eixo Projetado
 - Meio-Fio Projetado
 - Bordo Estrada
 - Faixa de Domínio
 - Edificações na Faixa de Domínio
- Edificação Existente
 - Limpa Rodas
 - Pista Projetada
 - Bueiros

NOTAS:
NÃO HÁ PREVISÃO DE REASSENTAMENTO NESTE PROJETO

SUPERINTENDÊNCIA DE OBRAS PÚBLICAS			SOP
PROJETO: RODOVIA : CE-371 TRECHO : Entr. CE-168(B)/284(B)(CRUZETA) - Entr. CE-176 (Antonina do Norte)		PROJETO GEOMÉTRICO	
CONSÓRCIO: 	ESCALA: 1/1000	DESENHISTA: —	FASE DE PROJETO: PROJ. EXECUTIVO
	ARQUIVO: GEO_CRUZETA - ANTONINA DO NORTE	PRANCHA Nº 08/14	

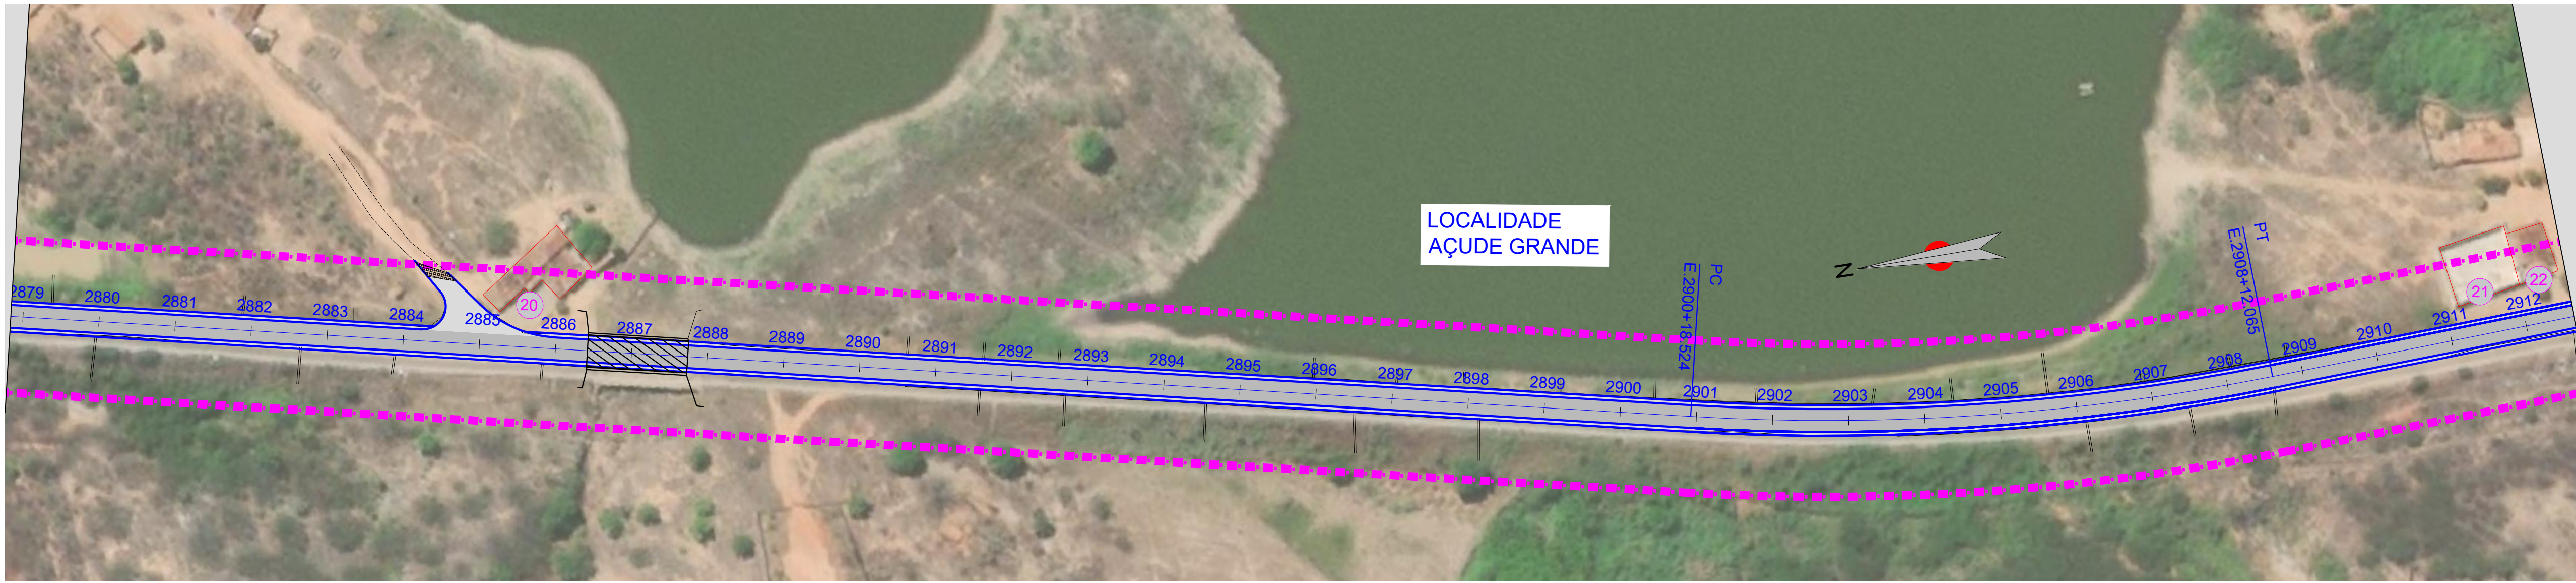

LEGENDA

- EM PLANTA:

- Eixo Projetado

- Meio-Fio Projetado

- Bordo Estrada

- Faixa de Domínio




- Edificações na Faixa de Domínio

- Edificação Existente

- Limpa Rodas

- Pista Projetada

- Bueiros
- LEVANTAMENTO DAS EDIFICAÇÕES EXISTENTES NA FAIXA DE DOMÍNIO
- | TRECHO: CRUZETA - ANT DO NORTE | | | |
|--------------------------------|--------|------|--------------------|
| Nº | ESTACA | LADO | TIPO DE EDIFICAÇÃO |
| 20 | 2886 | LE | RESIDENCIA |
| 21 | 2911 | LE | RESIDENCIA |
| 22 | 2912 | LE | RESIDENCIA |
- NOTAS:
NÃO HÁ PREVISÃO DE REASSENTAMENTO NESTE PROJETO
- | SUPERINTENDÊNCIA DE OBRAS PÚBLICAS | | | SOP |
|--|---|---------------------|-------------------------------------|
| PROJETO:
RODOVIA : CE-371
TRECHO : Entr. CE-168(B)/284(B)(CRUZETA) -
Entr. CE-176 (Antonina do Norte) | | PROJETO GEOMÉTRICO | |
| CONSÓRCIO:
<div><div></div><div>CONSÓRCIO
GERIBELLO ECR APPE</div></div> | ESCALA:
1/1000 | DESENHISTA:
— | FASE DE PROJETO:
PROJ. EXECUTIVO |
| | ARQUIVO:
GEO_CRUZETA - ANTONINA DO NORTE | PRANCHA Nº
09/14 | |

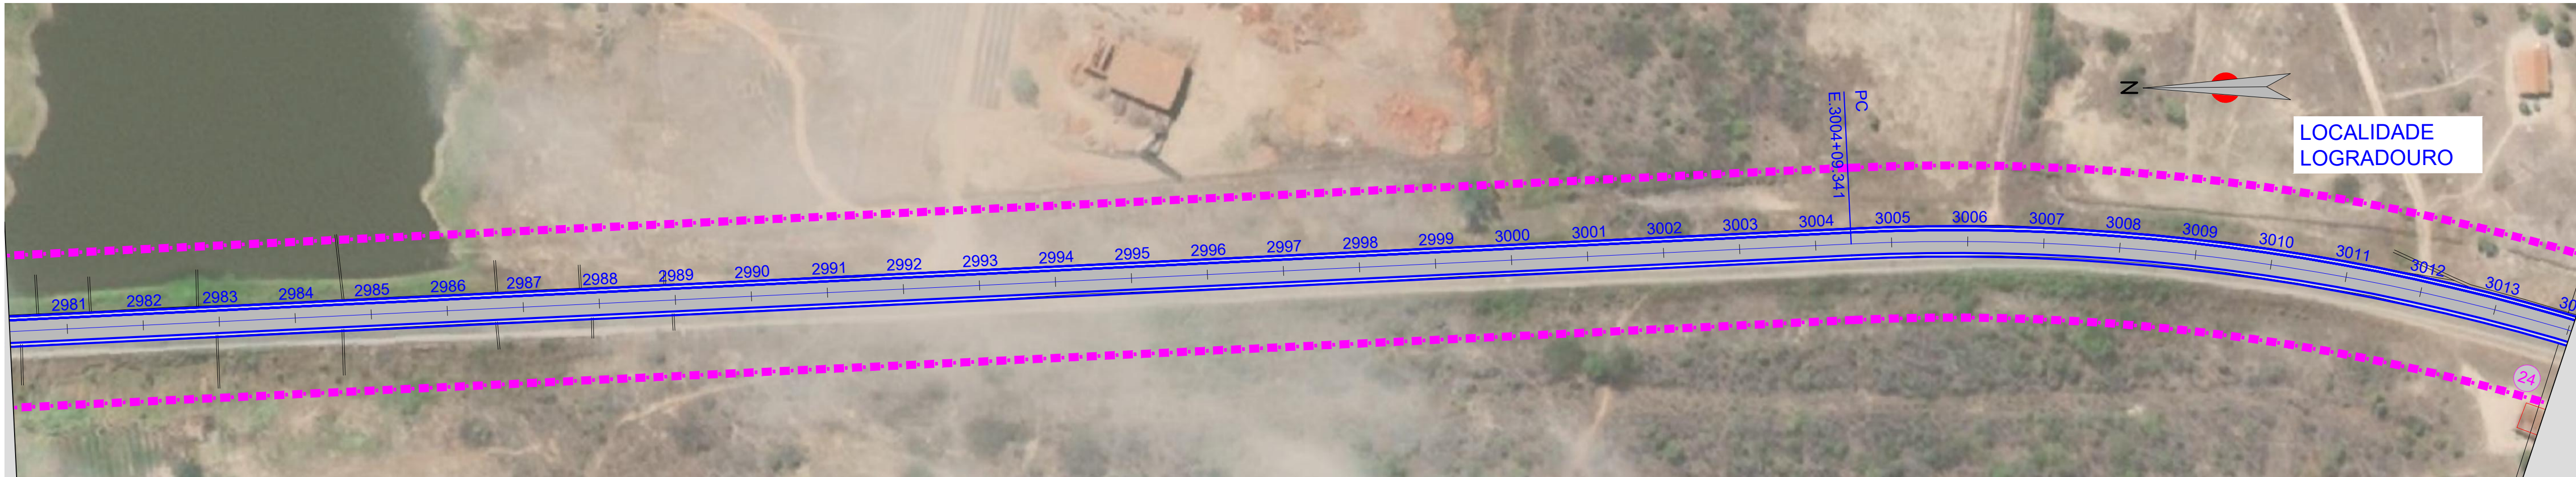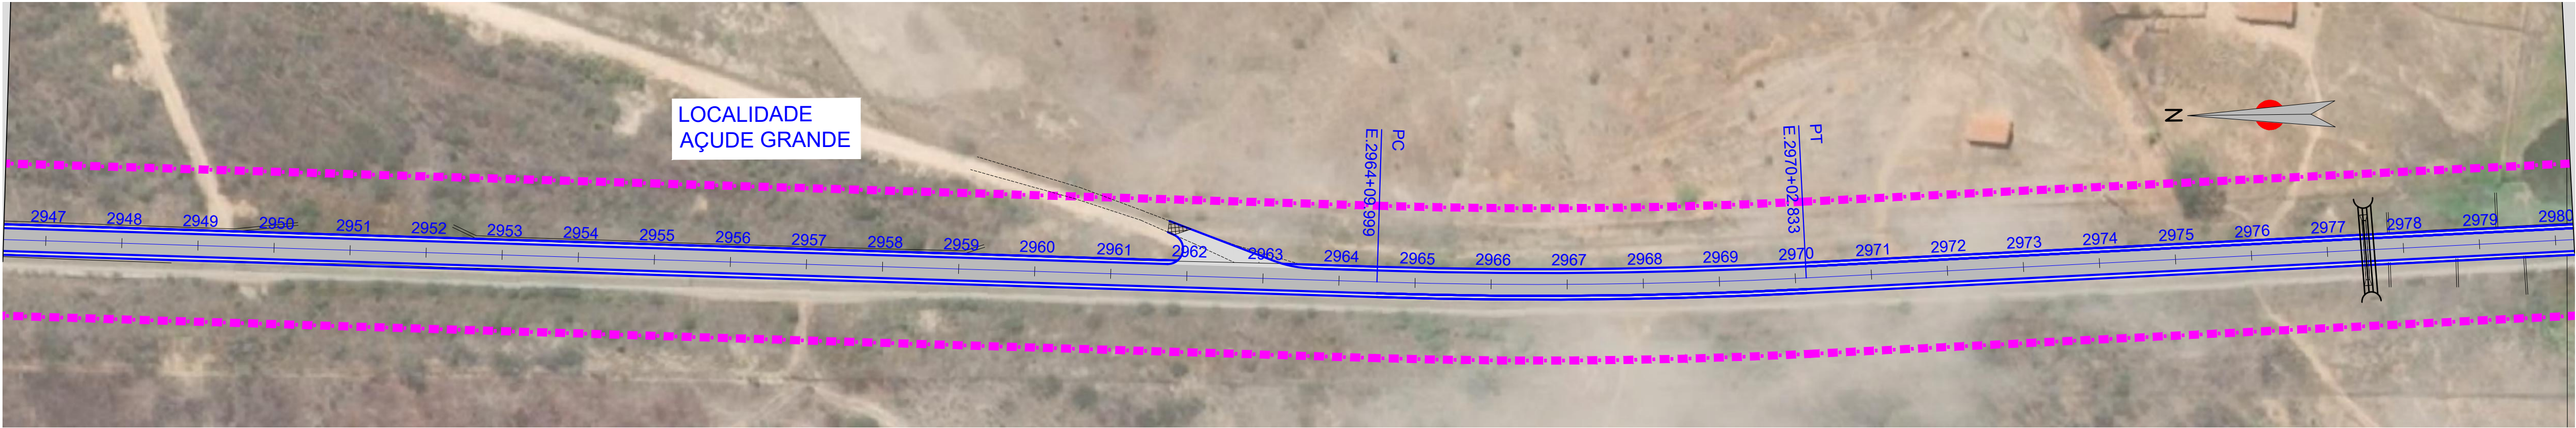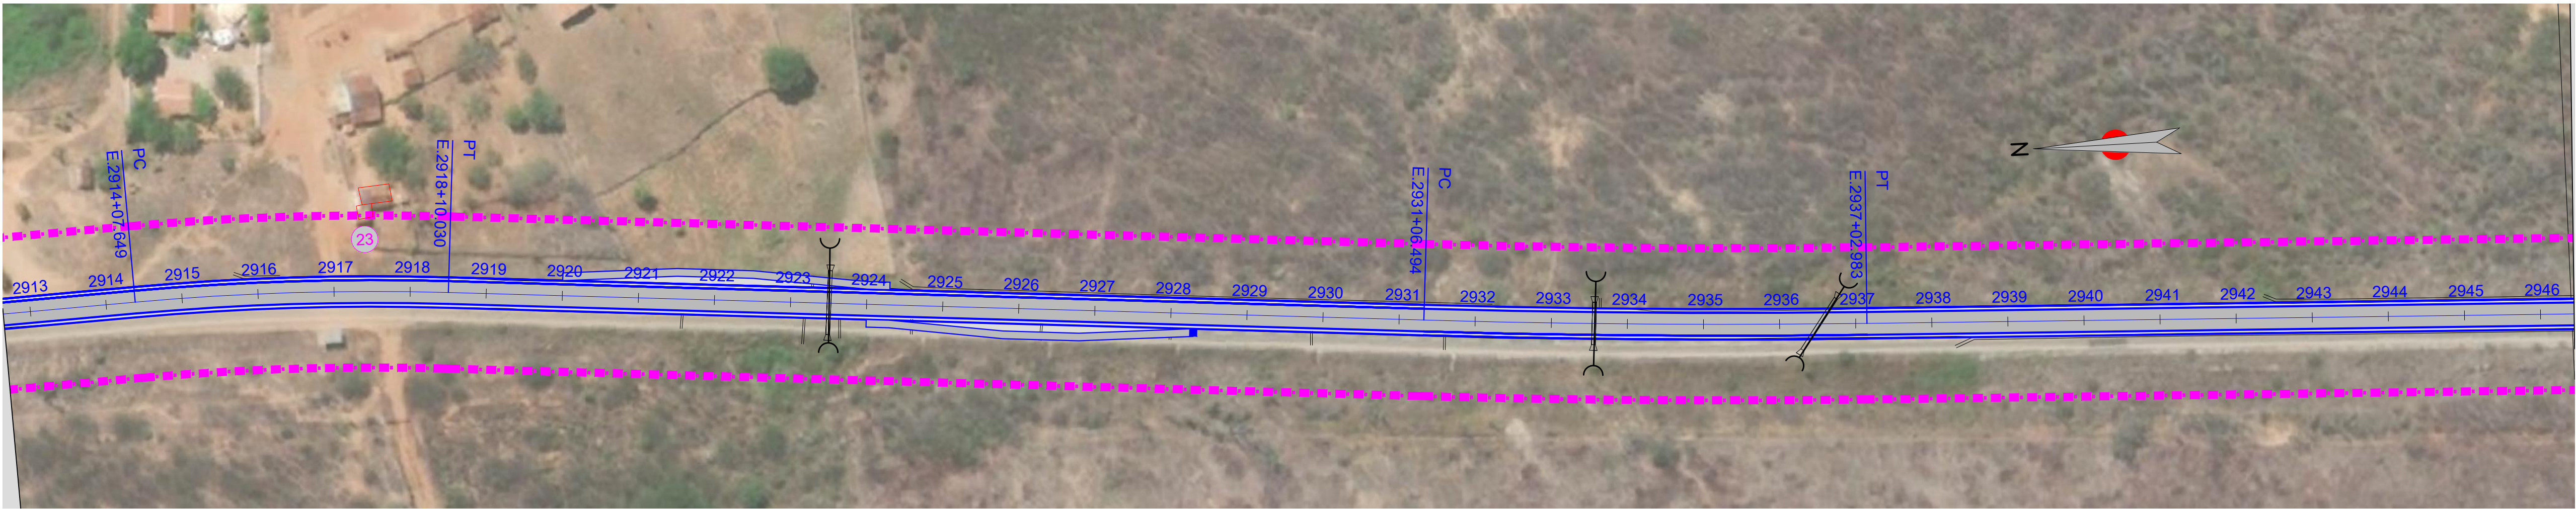

LEGENDA

- EM PLANTA:


 - Eixo Projetado
 - Meio-Fio Projetado
 - Bordo Estrada
 - Faixa de Domínio
 - Edificações na Faixa de Domínio
- Edificação Existente
 - Limpa Rodas
 - Pista Projetada
 - Bueiros

LEVANTAMENTO DAS EDIFICAÇÕES EXISTENTES NA FAIXA DE DOMÍNIO

TRECHO: CRUZETA - ANT DO NORTE			
Nº	ESTACA	LADO	TIPO DE EDIFICAÇÃO
23	2917	LE	RESIDENCIA
24	3013	LD	RESIDENCIA

NOTAS:
NÃO HÁ PREVISÃO DE REASSENTAMENTO NESTE PROJETO

SUPERINTENDÊNCIA DE OBRAS PÚBLICAS			SOP
PROJETO: RODOVIA : CE-371 TRECHO : Entr. CE-168(B)/284(B)(CRUZETA) - Entr. CE-176 (Antonina do Norte)		PROJETO GEOMÉTRICO	
CONSÓRCIO: 	ESCALA: 1/1000	DESENHISTA: -	FASE DE PROJETO: PROJ. EXECUTIVO
	ARQUIVO: GEO_CRUZETA - ANTONINA DO NORTE	PRANCHA Nº 10/14	

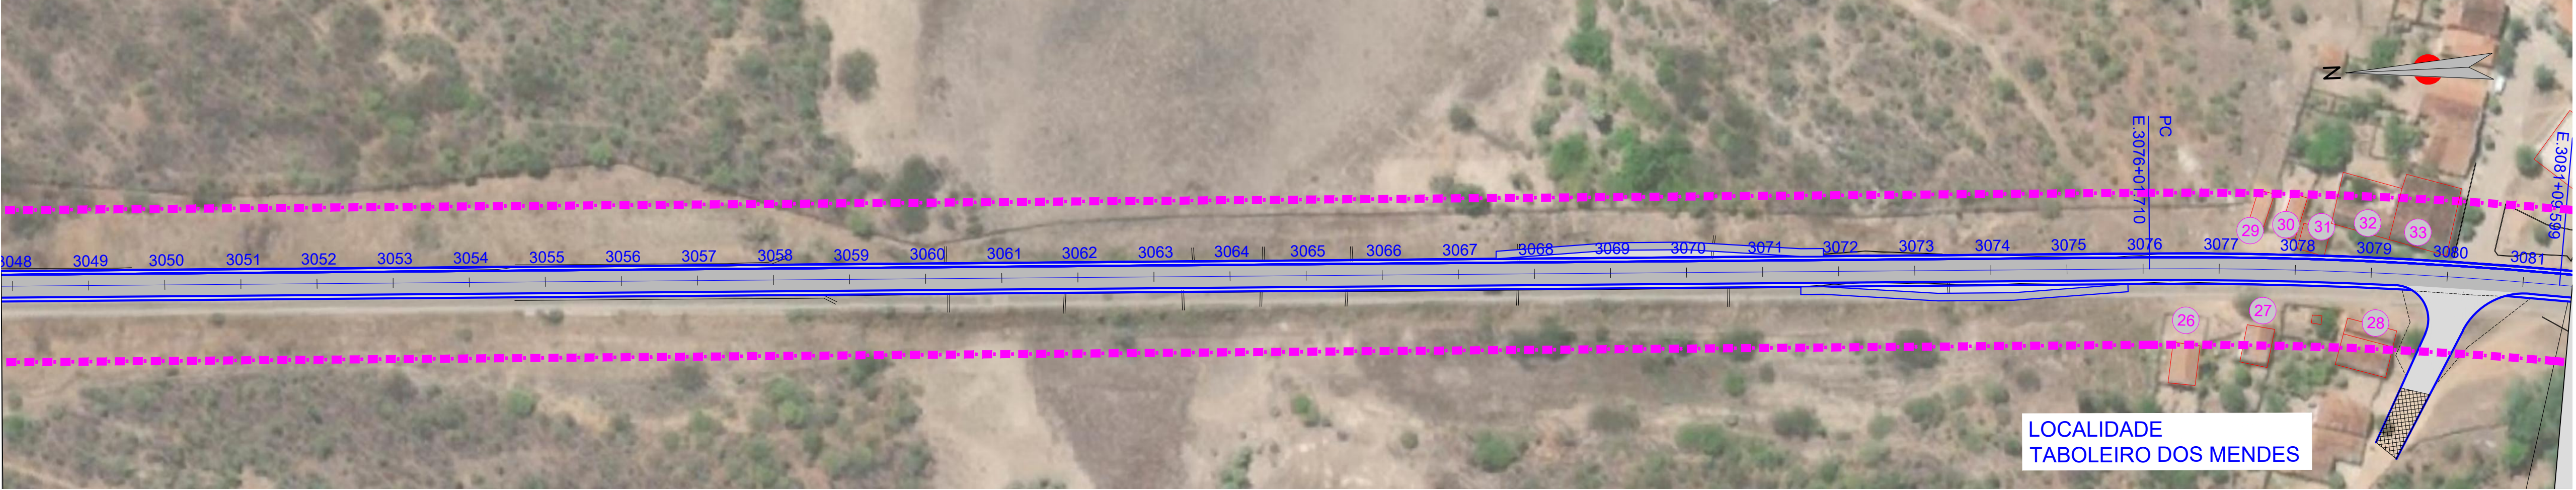

LEVANTAMENTO DAS EDIFICAÇÕES EXISTENTES NA FAIXA DE DOMÍNIO

TRECHO: CRUZETA - ANT DO NORTE			
Nº	ESTACA	LADO	TIPO DE EDIFICAÇÃO
25	3019	LD	RESIDENCIAL
26	3076	LD	RESIDENCIAL
27	3077	LD	RESIDENCIAL
28	3079	LD	RESIDENCIAL
29	3077	LE	RESIDENCIAL
30	3078	LE	RESIDENCIAL
31	3078	LE	RESIDENCIAL
32	3079	LE	RESIDENCIAL
33	3080	LE	RESIDENCIAL
34	3082	LE	QUADRA DE ESPORTES
35	3085	LE	ESCOLA
36	3092	LD	RESIDENCIAL

LEGENDA

- EM PLANTA:

- Eixo Projetado

- Meio-Fio Projetado


- Bordo Estrada

- Faixa de Domínio

- Edificações na Faixa de Domínio
- Edificação Existente
- Limpa Rodas
- Pista Projetada
- Bueiros

NOTAS:
NÃO HÁ PREVISÃO DE REASSENTAMENTO NESTE PROJETO

SUPERINTENDÊNCIA DE OBRAS PÚBLICAS			SOP
PROJETO: RODOVIA : CE-371 TRECHO : Entr. CE-168(B)/284(B)(CRUZETA) - Entr. CE-176 (Antonina do Norte)		PROJETO GEOMÉTRICO	
CONSÓRCIO: CONSÓRCIO GERIBELLO ECR APPE	ESCALA: 1/1000	DESENHISTA: -	FASE DE PROJETO: PROJ. EXECUTIVO
	ARQUIVO: GEO_CRUZETA - ANTONINA DO NORTE	PRANCHA Nº 11/14	

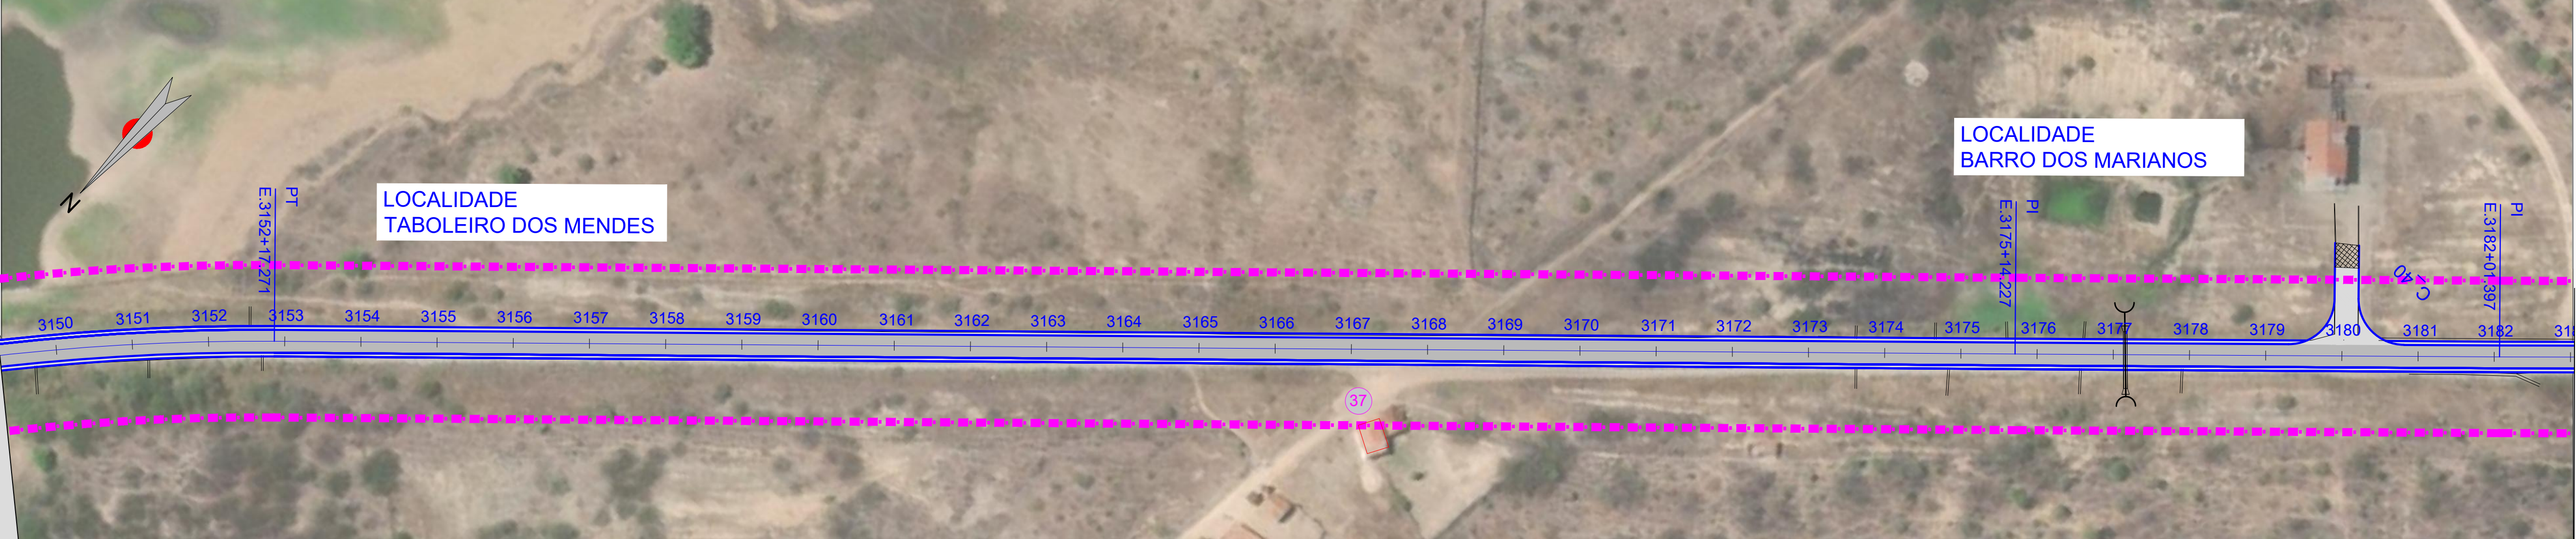

LEVANTAMENTO DAS EDIFICAÇÕES EXISTENTES NA FAIXA DE DOMÍNIO

TRECHO: CRUZETA - ANT DO NORTE			
Nº	ESTACA	LADO	TIPO DE EDIFICAÇÃO
37	3167	LD	RESIDENCIAL

- LEGENDA**
- EM PLANTA:
- Eixo Projetado
 - Meio-Fio Projetado
 - Bordo Estrada
 - Faixa de Domínio
 - Edificações na Faixa de Domínio
 - Edificação Existente
 - Limpa Rodas
 - Pista Projetada
 - Bueiros

NOTAS:
NÃO HÁ PREVISÃO DE REASSENTAMENTO NESTE PROJETO

SUPERINTENDÊNCIA DE OBRAS PÚBLICAS

SOP

PROJETO:
RODOVIA : CE-371
TRECHO : Entr. CE-168(B)/284(B)(CRUZETA) -
Entr. CE-176 (Antonina do Norte)

CONSÓRCIO:


PROJETO GEOMÉTRICO

ESCALA:
1/1000

DESENHISTA:
-

FASE DE PROJETO:
PROJ. EXECUTIVO

ARQUIVO:
GEO_CRUZETA - ANTONINA DO NORTE

PRANCHA Nº
12/14



LEGENDA

- EM PLANTA:
- Eixo Projetado
 - Meio-Fio Projetado
 - Bordo Estrada
 - Faixa de Domínio
 - Edificações na Faixa de Domínio
 - Edificação Existente
 - Limpa Rodas
 - Pista Projetada
 - Bueiros

NOTAS:
NÃO HÁ PREVISÃO DE REASSENTAMENTO NESTE PROJETO

SUPERINTENDÊNCIA DE OBRAS PÚBLICAS			SOP
PROJETO: RODOVIA : CE-371 TRECHO : Entr. CE-168(B)/284(B)(CRUZETA) - Entr. CE-176 (Antonina do Norte)		PROJETO GEOMÉTRICO	
CONSÓRCIO: 	ESCALA: 1/1000	DESENHISTA: -	FASE DE PROJETO: PROJ. EXECUTIVO
	ARQUIVO: GEO_CRUZETA - ANTONINA DO NORTE	PRANCHA Nº 13/14	



LEGENDA

- EM PLANTA:

- Eixo Projetado

- Meio-Fio Projetado

- Bordo Estrada

- Faixa de Domínio

- Edificações na Faixa de Domínio

- Edificação Existente

- Limpa Rodas

- Pista Projetada

- Bueiros
- NOTAS:
NÃO HÁ PREVISÃO DE REASSENTAMENTO NESTE PROJETO
- | SUPERINTENDÊNCIA DE OBRAS PÚBLICAS | | | SOP |
|--|---|---------------------|-------------------------------------|
| PROJETO:
RODOVIA : CE-371
TRECHO : Entr. CE-168(B)/284(B)(CRUZETA) -
Entr. CE-176 (Antonina do Norte) | | PROJETO GEOMÉTRICO | |
| CONSÓRCIO:
<div><div></div><div>CONSÓRCIO
GERIBELLO ECR APPE</div></div> | ESCALA:
1/1000 | DESENHISTA:
- | FASE DE PROJETO:
PROJ. EXECUTIVO |
| | ARQUIVO:
GEO_CRUZETA - ANTONINA DO NORTE | PRANCHA Nº
14/14 | |