


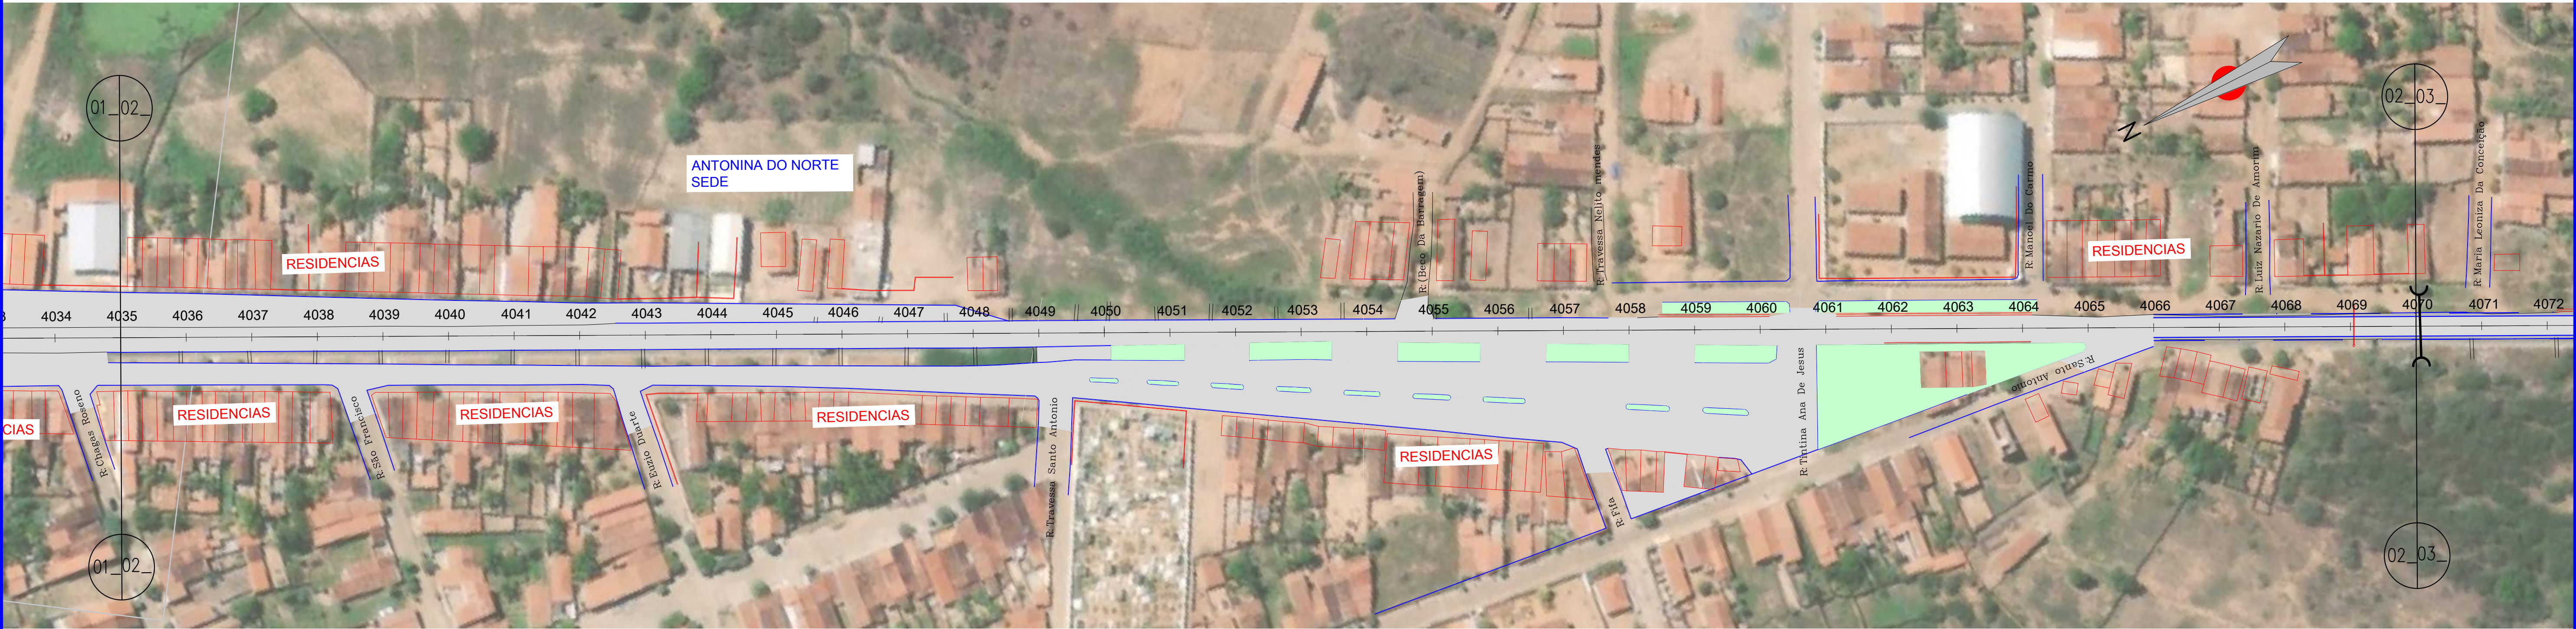

LEGENDA

EM PLANTA:

- Eixo Projetado

- Meio-Fio Projetado

- Bordo Estrada

- Faixa de Domínio

- Edificações na Faixa de Domínio

- Edificação Existente

- Pista Projetada

- Bueiros

NOTAS:

1 - NÃO HÁ PREVISÃO DE REASSENTAMENTO NESTE PROJETO

2 - A ESTACA 0 DO PROJETO TEM SEU INÍCIO NA ESTACA 4000.

SUPERINTENDÊNCIA DE OBRAS PÚBLICAS

SOP

PROJETO:

RODOVIA : CE-371

TRECHO: Entr. CE.176(ANTONINA DO NORTE) - Entr. CE.187/292 (CAMPOS SALES)

EXTENSÃO: 24,60 km

PROJETO GEOMÉTRICO



ESCALA: 1/1000

DESENHISTA: -

FASE DE PROJETO: PROJ. EXECUTIVO

ARQUIVO: GEO_ANTONINA DO NORTE-CARMELÓPOLIS

PRANCHA Nº 01/18

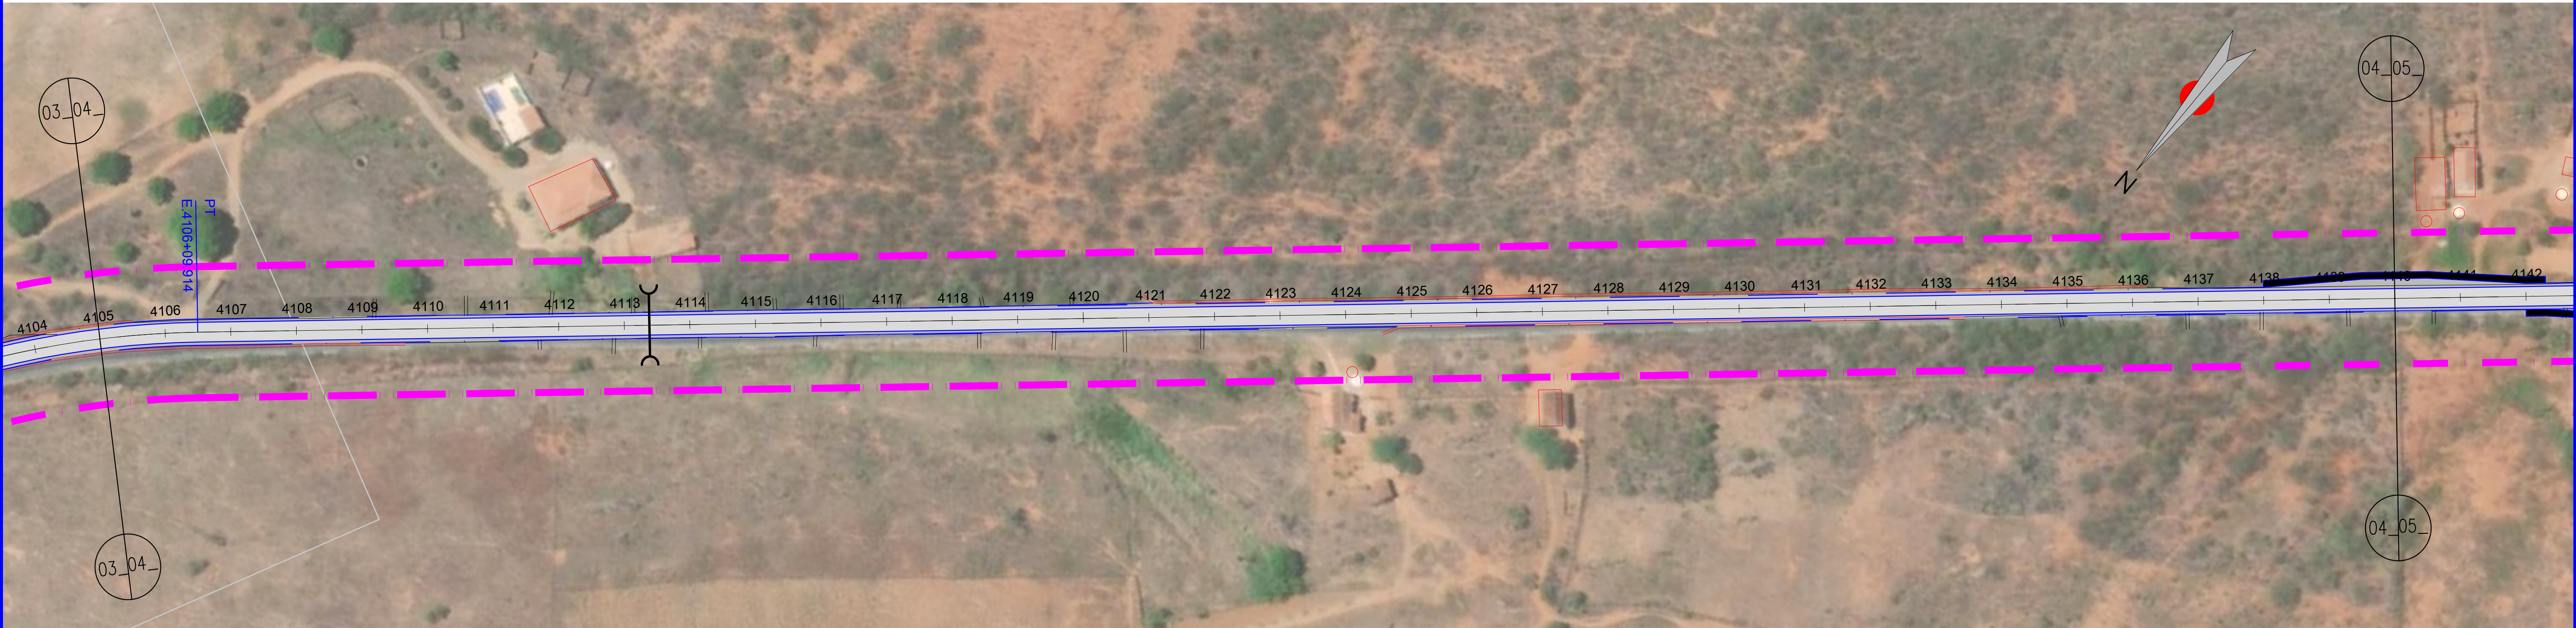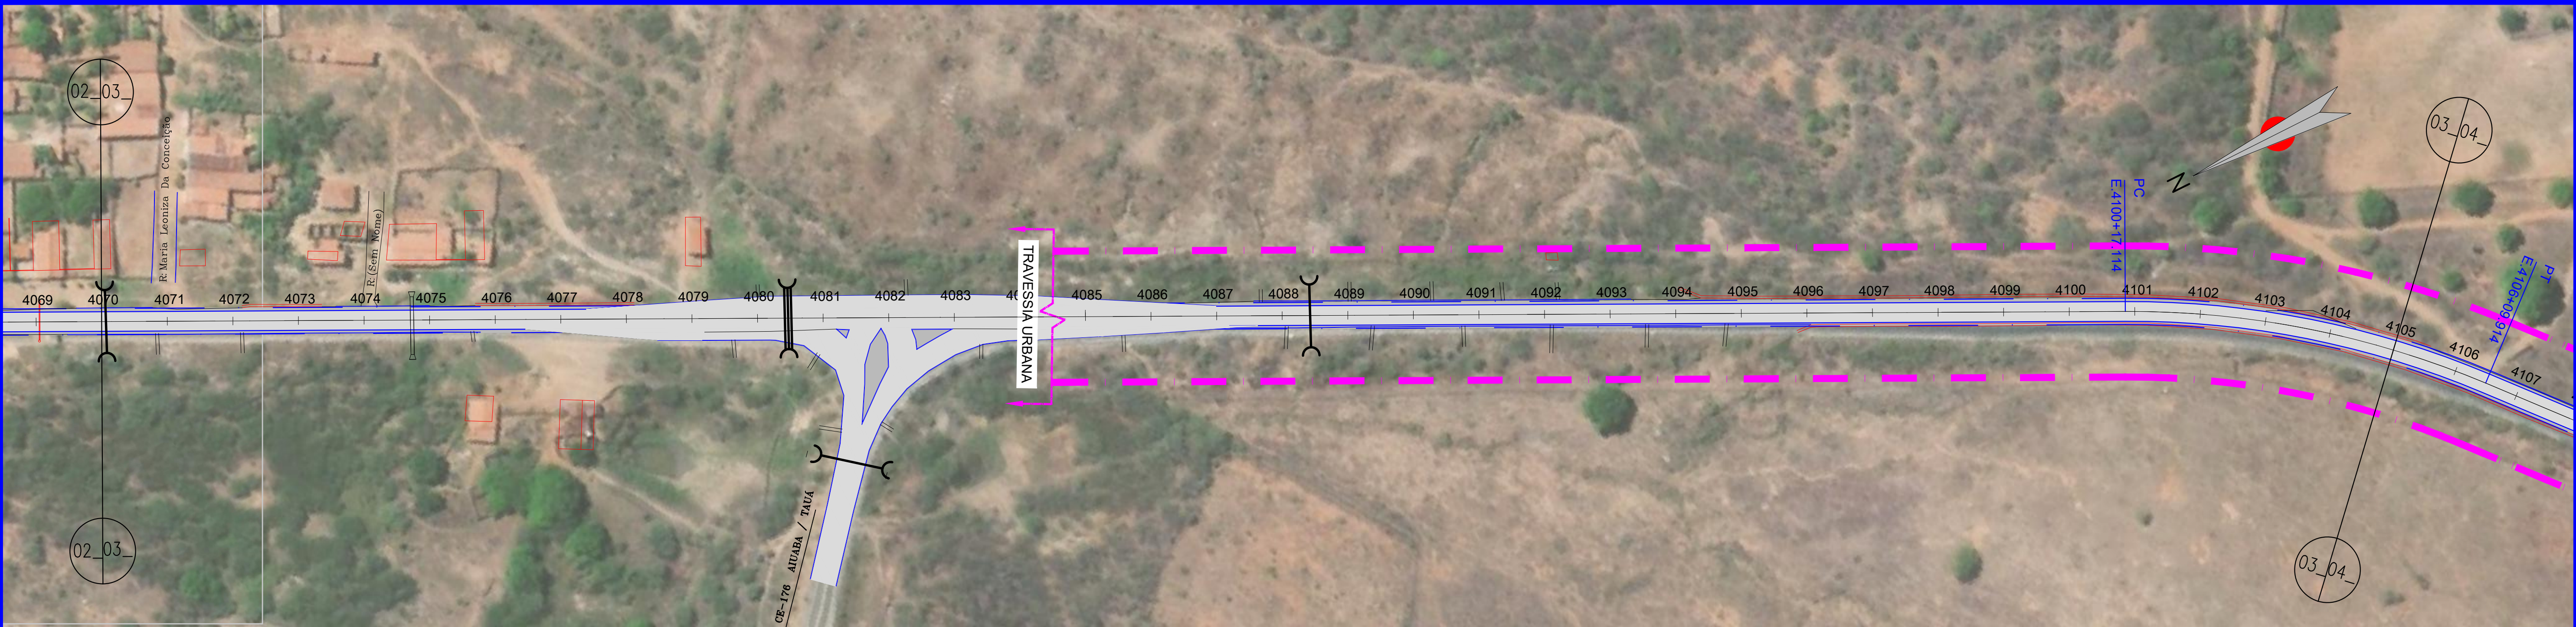

LEGENDA

EM PLANTA:

- Eixo Projetado

- Meio-Fio Projetado

- Bordo Estrada

- Faixa de Domínio

N

- Edificações na Faixa de Domínio

- Edificação Existente

- Pista Projetada


- Bueiros

NOTAS:

1 - NÃO HÁ PREVISÃO DE REASSENTAMENTO NESTE PROJETO

2 - A ESTACA 0 DO PROJETO TEM SEU INÍCIO NA ESTACA 4000.

SUPERINTENDÊNCIA DE OBRAS PÚBLICAS				SOP
PROJETO:		PROJETO GEOMÉTRICO		
RODOVIA : CE-371				
TRECHO:		Entr. CE.176(ANTONINA DO NORTE) - Entr. CE.187/292 (CAMPOS SALES)		
EXTENSÃO: 24,60 km				
ESCALA:	DESENHISTA:	FASE DE PROJETO:		
1/1000	-	PROJ. EXECUTIVO		
ARQUIVO:			PRANCHA Nº	
GEO_ANTONINA DO NORTE-CARMELÓPOLIS			02/18	

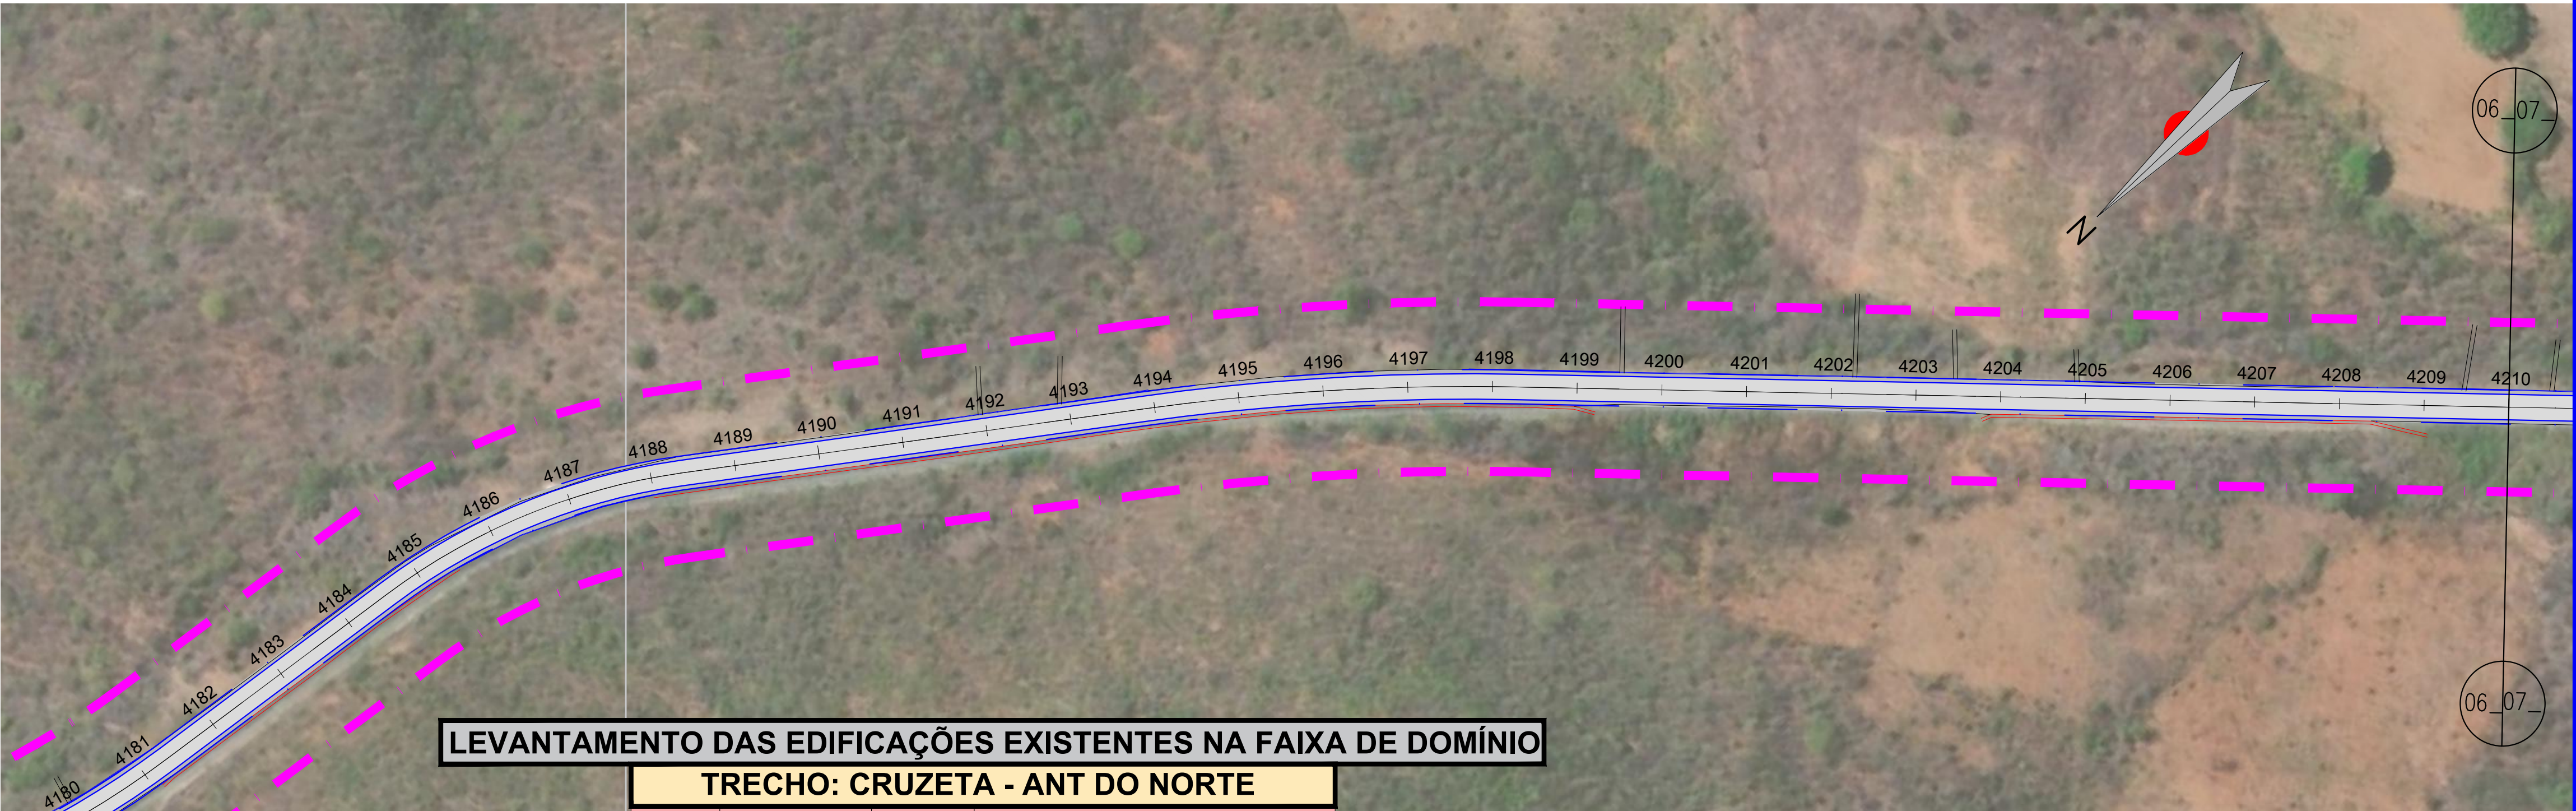

LEVANTAMENTO DAS EDIFICAÇÕES EXISTENTES NA FAIXA DE DOMÍNIO

TRECHO: CRUZETA - ANT DO NORTE			
Nº	ESTACA	LADO	TIPO DE EDIFICAÇÃO
01	146 A 152	LE	RESIDENCIA
02		LE	RESIDENCIA
03		LE	RESIDENCIA
04		LE	RESIDENCIA
05		LE	RESIDENCIA
06		LE	RESIDENCIA
07		LE	RESIDENCIA
08		LE	RESIDENCIA
09		LE	RESIDENCIA
10		LE	RESIDENCIA
11		LE	RESIDENCIA
12		LE	RESIDENCIA
13		LE	RESIDENCIA
14		LD	RESIDENCIA
15	159	LE	RESIDENCIA
16	160	LE	RESIDENCIA
17	161	LE	RESIDENCIA

LEGENDA

EM PLANTA:

- Eixo Projetado

- Meio-Fio Projetado

- Bordo Estrada

- Faixa de Domínio

N

- Edificações na Faixa de Domínio

- Edificação Existente

- Pista Projetada

- Bueiros

NOTAS:

1 - NÃO HÁ PREVISÃO DE REASSENTAMENTO NESTE PROJETO

2 - A ESTACA 0 DO PROJETO TEM SEU INÍCIO NA ESTACA 4000.

SUPERINTENDÊNCIA DE OBRAS PÚBLICAS

SOP

PROJETO:

RODOVIA : CE-371

TRECHO: Entr. CE.176(ANTONINA DO NORTE) - Entr. CE.187/292 (CAMPOS SALES)

EXTENSÃO: 24,60 km

PROJETO GEOMÉTRICO


ESCALA: 1/1000

DESENHISTA: -

FASE DE PROJETO: PROJ. EXECUTIVO

ARQUIVO: GEO_ANTONINA DO NORTE-CARMELÓPOLIS

PRANCHA Nº 03/18

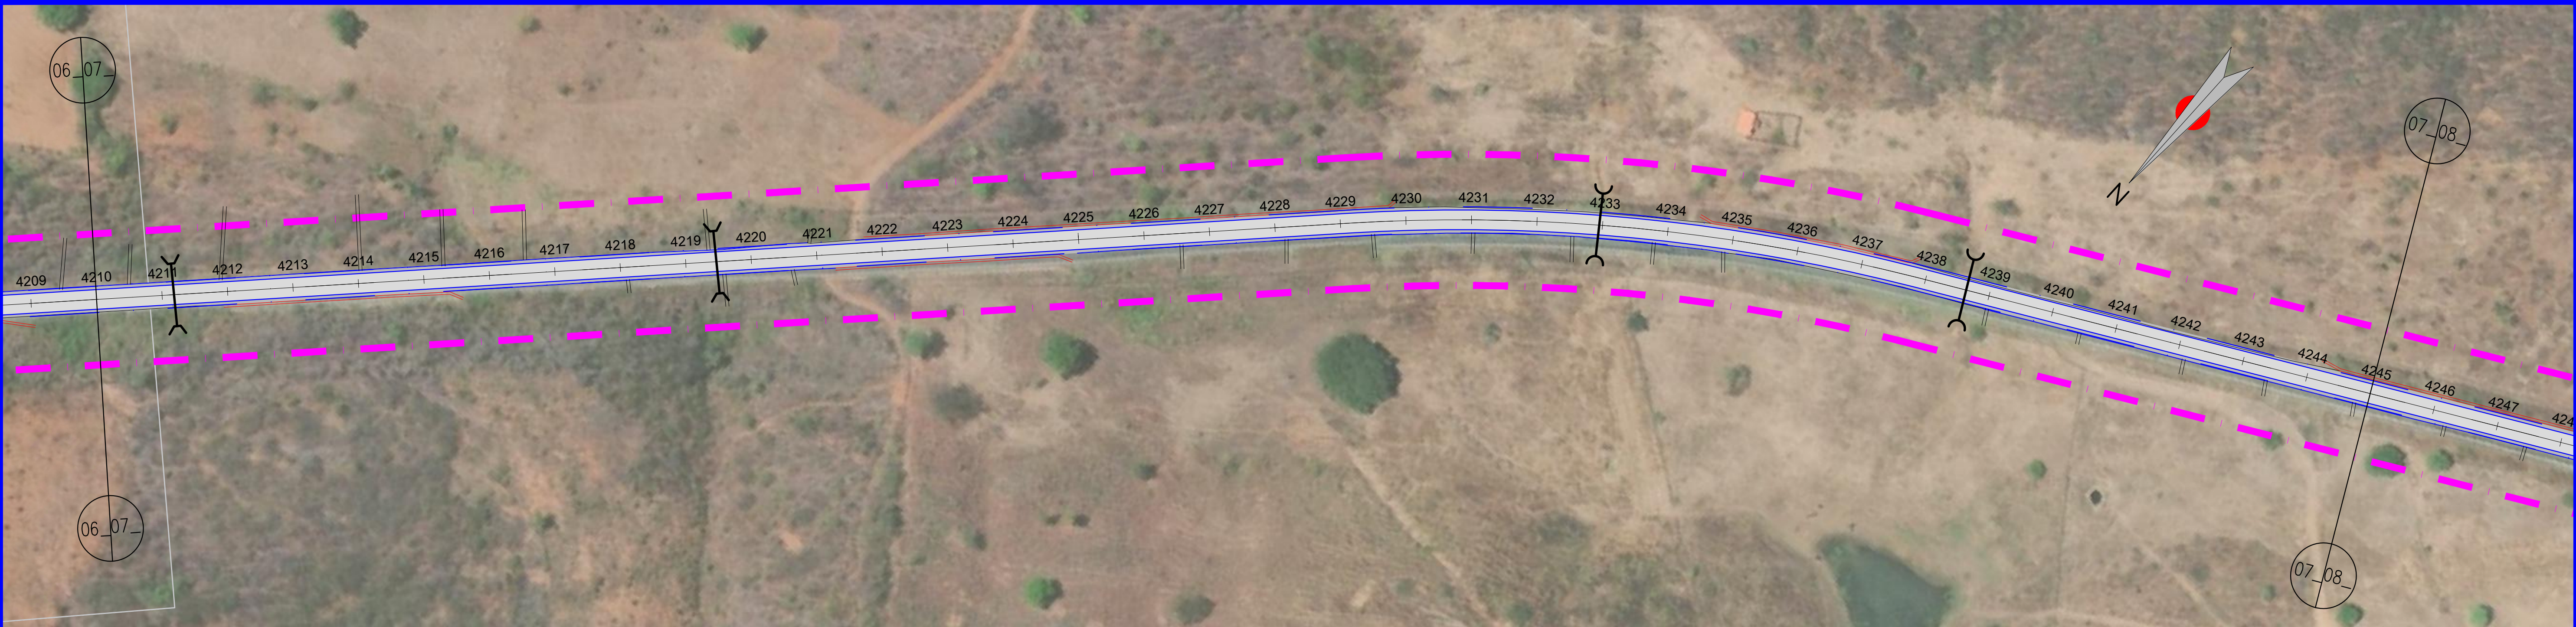

LEGENDA

EM PLANTA:

- Eixo Projetado

- Meio-Fio Projetado

- Bordo Estrada

- Faixa de Domínio

N

- Edificações na Faixa de Domínio

- Edificação Existente

- Pista Projetada

- Bueiros

LEVANTAMENTO DAS EDIFICAÇÕES EXISTENTES NA FAIXA DE DOMÍNIO			
TRECHO: ANTONINA - CARMELÓPOLIS			
Nº	ESTACA	LADO	TIPO DE EDIFICAÇÃO
18	269	LD	ESCOLA
19	278	LD	RESIDENCIAL
20	279	LD	RESIDENCIAL
21	280	LD	RESIDENCIAL
22	280	LD	RESIDENCIAL

NOTAS:

1 - NÃO HÁ PREVISÃO DE REASSENTAMENTO NESTE PROJETO

2 - A ESTACA 0 DO PROJETO TEM SEU INÍCIO NA ESTACA 4000.

SUPERINTENDÊNCIA DE OBRAS PÚBLICAS

SOP

PROJETO:

RODOVIA : CE-371

TRECHO: Entr. CE.176(ANTONINA DO NORTE) - Entr. CE.187/292 (CAMPOS SALES)

EXTENSÃO: 24,60 km

PROJETO GEOMÉTRICO



ESCALA: 1/1000

DESENHISTA: -

FASE DE PROJETO: PROJ. EXECUTIVO

ARQUIVO: GEO_ANTONINA DO NORTE-CARMELÓPOLIS

PRANCHA Nº 04/18

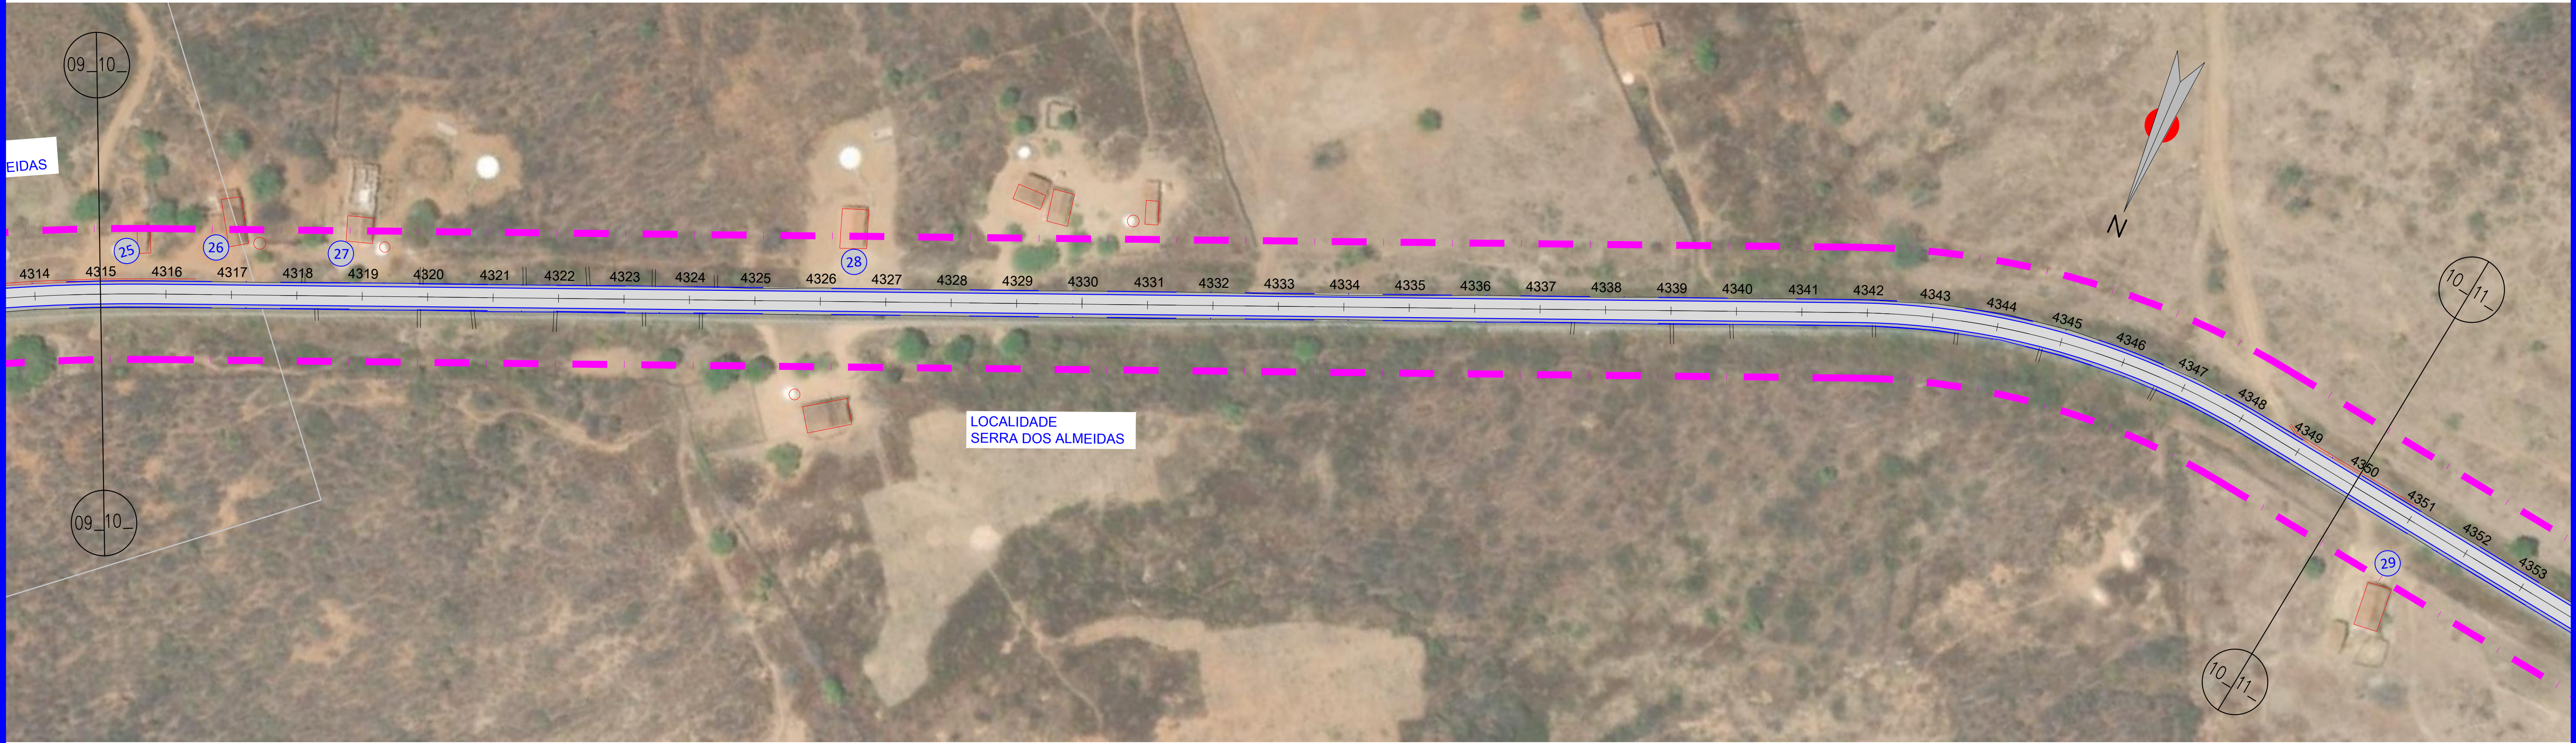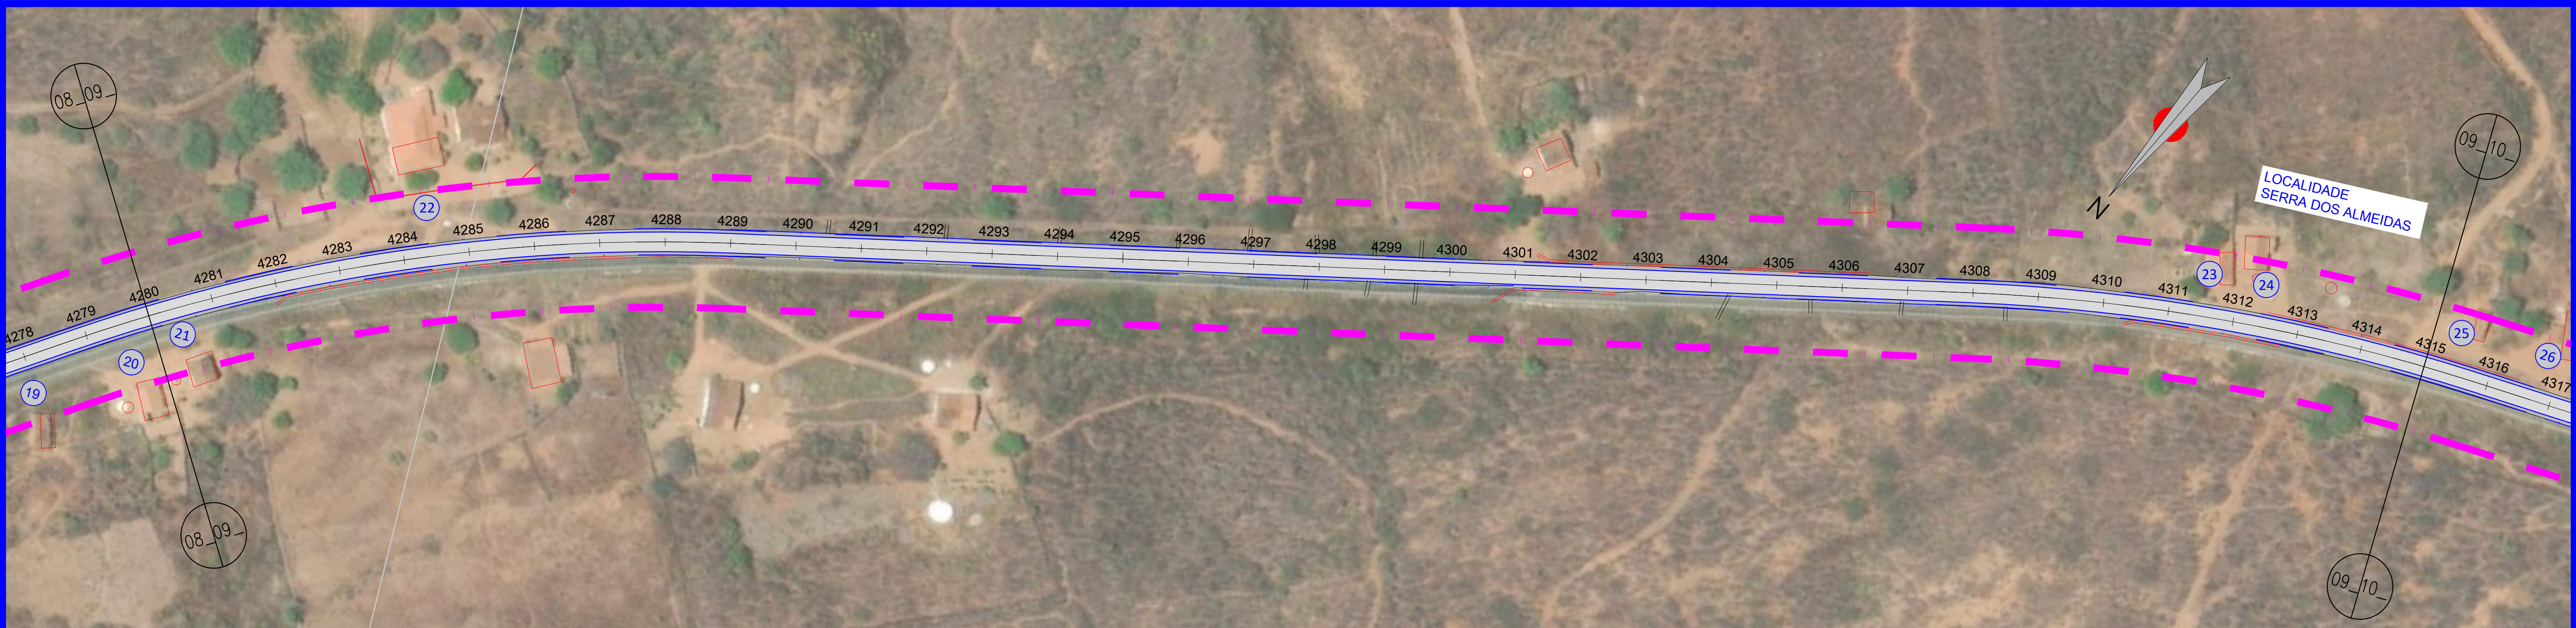

LEGENDA

EM PLANTA:

- Eixo Projetado

- Meio-Fio Projetado

- Bordo Estrada

- Faixa de Domínio

- Edificações na Faixa de Domínio

- Edificação Existente

- Pista Projetada

- Bueiros

LEVANTAMENTO DAS EDIFICAÇÕES EXISTENTES NA FAIXA DE DOMÍNIO			
TRECHO: ANTONINA - CARMELÓPOLIS			
Nº	ESTACA	LADO	TIPO DE EDIFICAÇÃO
23	311	LE	RESIDENCIAL
24	312	LE	RESIDENCIAL
25	316	LE	RESIDENCIAL
26	317	LE	RESIDENCIAL
27	319	LE	RESIDENCIAL
28	326	LE	RESIDENCIAL
29	351	LD	RESIDENCIAL

NOTAS:

1 - NÃO HÁ PREVISÃO DE REASSENTAMENTO NESTE PROJETO

2 - A ESTACA 0 DO PROJETO TEM SEU INÍCIO NA ESTACA 4000.

SUPERINTENDÊNCIA DE OBRAS PÚBLICAS

SOP

PROJETO:

RODOVIA : CE-371

TRECHO: Entr. CE.176(ANTONINA DO NORTE) - Entr. CE.187/292 (CAMPOS SALES)

EXTENSÃO: 24,60 km

PROJETO GEOMÉTRICO


ESCALA: 1/1000

DESENHISTA: -

FASE DE PROJETO: PROJ. EXECUTIVO

ARQUIVO: GEO_ANTONINA DO NORTE-CARMELÓPOLIS

PRANCHA Nº 05/18

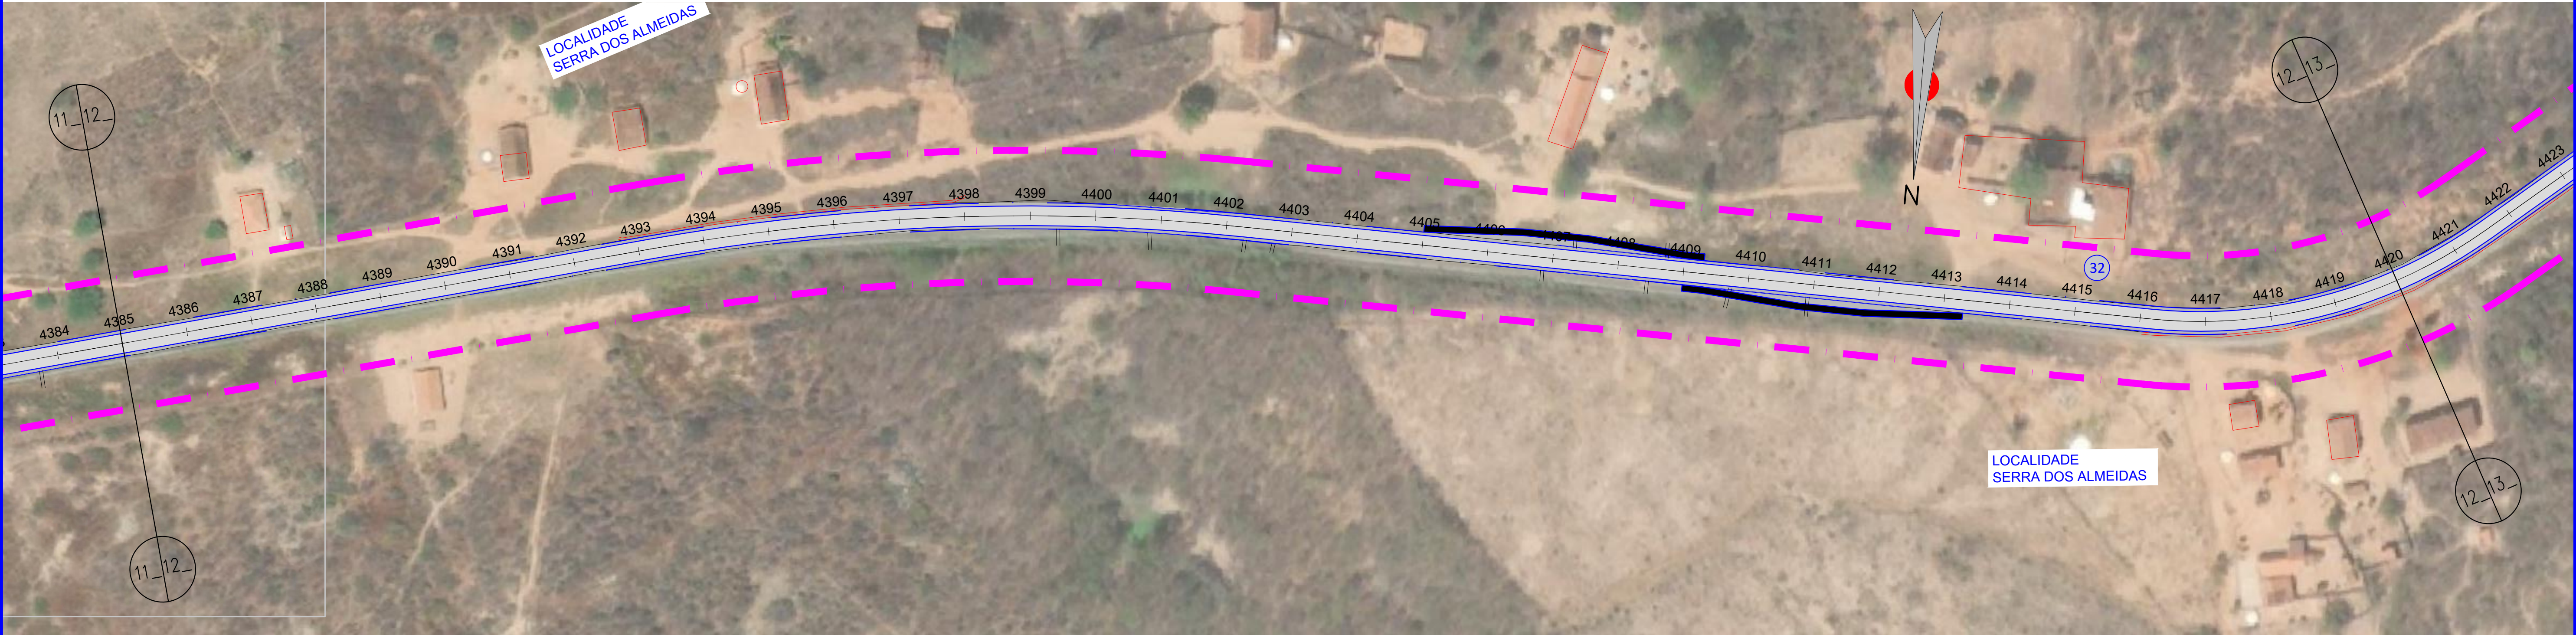

LEGENDA

EM PLANTA:

- Eixo Projetado

- Meio-Fio Projetado

- Bordo Estrada

- Faixa de Domínio

N

- Edificações na Faixa de Domínio

- Edificação Existente

- Pista Projetada

- Bueiros

LEVANTAMENTO DAS EDIFICAÇÕES EXISTENTES NA FAIXA DE DOMÍNIO			
TRECHO: ANTONINA - CARMELÓPOLIS			
Nº	ESTACA	LADO	TIPO DE EDIFICAÇÃO
30	362	LE	RESIDENCIAL
31	365	LE	RESIDENCIAL
32	415	LE	RESIDENCIAL

NOTAS:

1 - NÃO HÁ PREVISÃO DE REASSENTAMENTO NESTE PROJETO

2 - A ESTACA 0 DO PROJETO TEM SEU INÍCIO NA ESTACA 4000.

SUPERINTENDÊNCIA DE OBRAS PÚBLICAS

SOP

PROJETO:

RODOVIA : CE-371

TRECHO: Entr. CE.176(ANTONINA DO NORTE) - Entr. CE.187/292 (CAMPOS SALES)

EXTENSÃO: 24,60 km

PROJETO GEOMÉTRICO


ESCALA: 1/1000

DESENHISTA: -

FASE DE PROJETO: PROJ. EXECUTIVO

ARQUIVO: GEO_ANTONINA DO NORTE-CARMELÓPOLIS

PRANCHA Nº 06/18

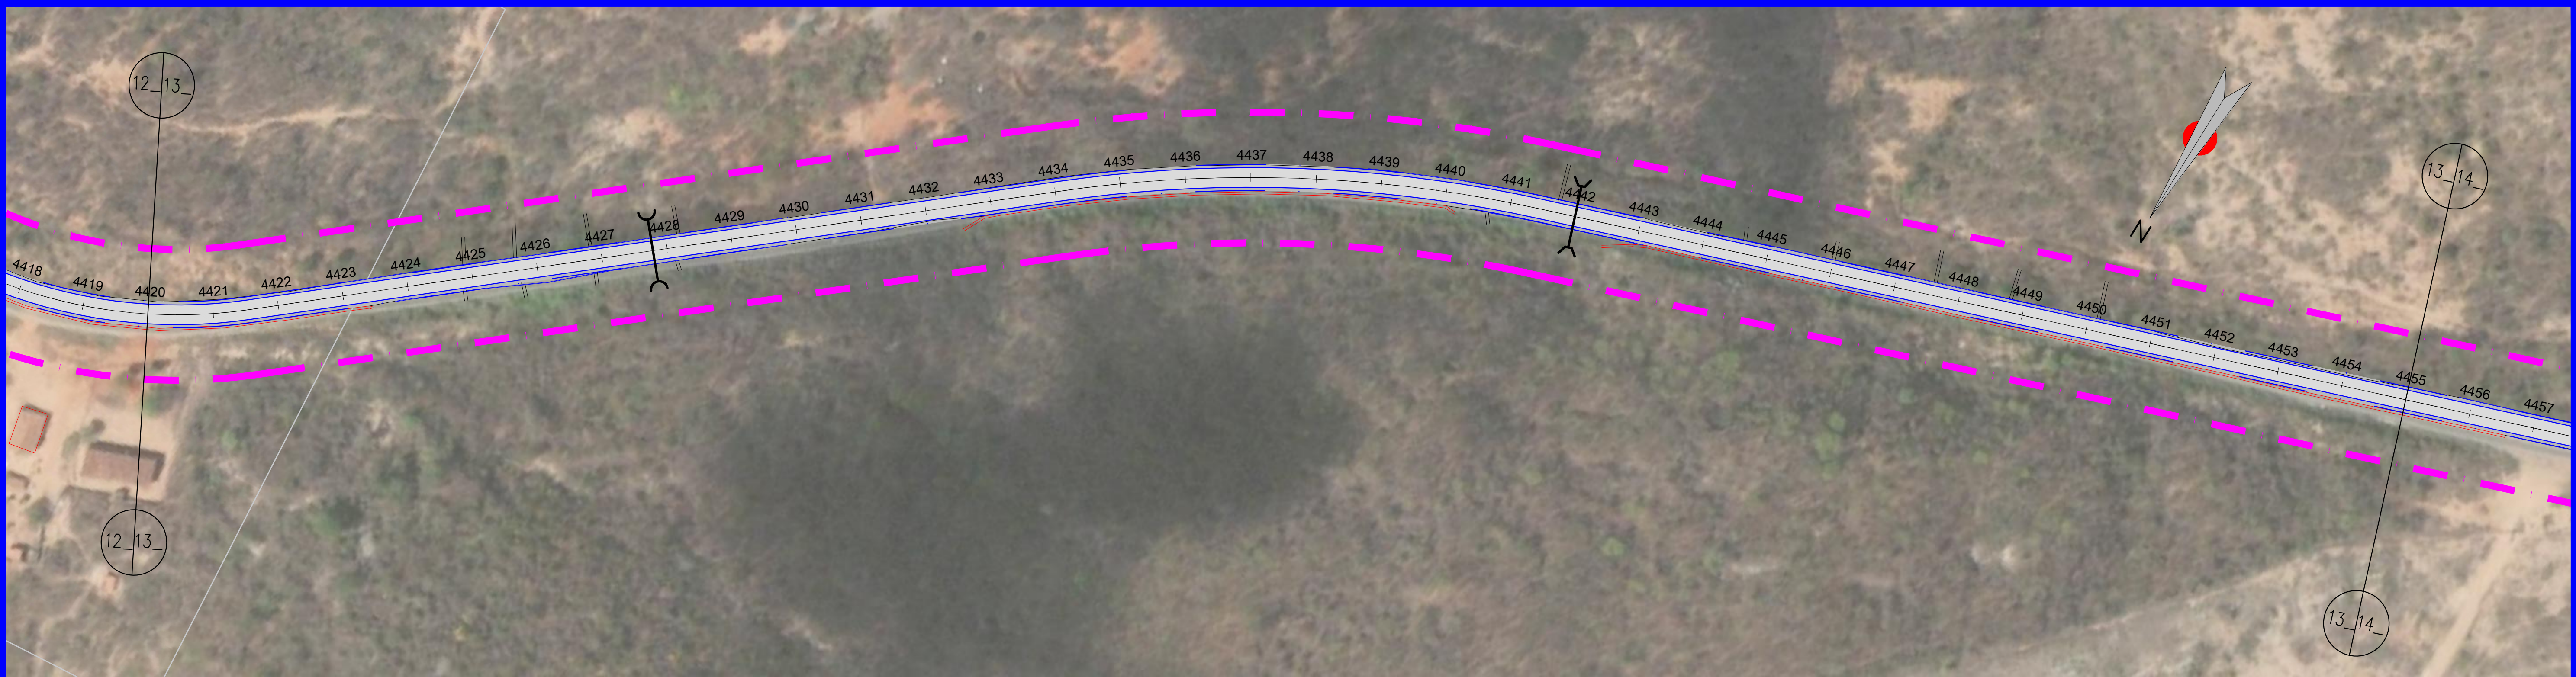

LEGENDA

EM PLANTA:

- Eixo Projetado

- Meio-Fio Projetado

- Bordo Estrada

- Faixa de Domínio

N

- Edificações na Faixa de Domínio

- Edificação Existente

- Pista Projetada

- Bueiros

LEVANTAMENTO DAS EDIFICAÇÕES EXISTENTES NA FAIXA DE DOMÍNIO			
TRECHO: ANTONINA - CARMELÓPOLIS			
Nº	ESTACA	LADO	TIPO DE EDIFICAÇÃO
33	476	LE	RESIDENCIAL
34	365	LD	RESIDENCIAL
35	415	LD	RESIDENCIAL
36	415	LD	RESIDENCIAL

NOTAS:

1 - NÃO HÁ PREVISÃO DE REASSENTAMENTO NESTE PROJETO

2 - A ESTACA 0 DO PROJETO TEM SEU INÍCIO NA ESTACA 4000.

SUPERINTENDÊNCIA DE OBRAS PÚBLICAS

SOP

PROJETO:

RODOVIA : CE-371

TRECHO: Entr. CE.176(ANTONINA DO NORTE) - Entr. CE.187/292 (CAMPOS SALES)

EXTENSÃO: 24,60 km

PROJETO GEOMÉTRICO


ESCALA: 1/1000

DESENHISTA: -

FASE DE PROJETO: PROJ. EXECUTIVO

ARQUIVO: GEO_ANTONINA DO NORTE-CARMELÓPOLIS

PRANCHA Nº 07/18

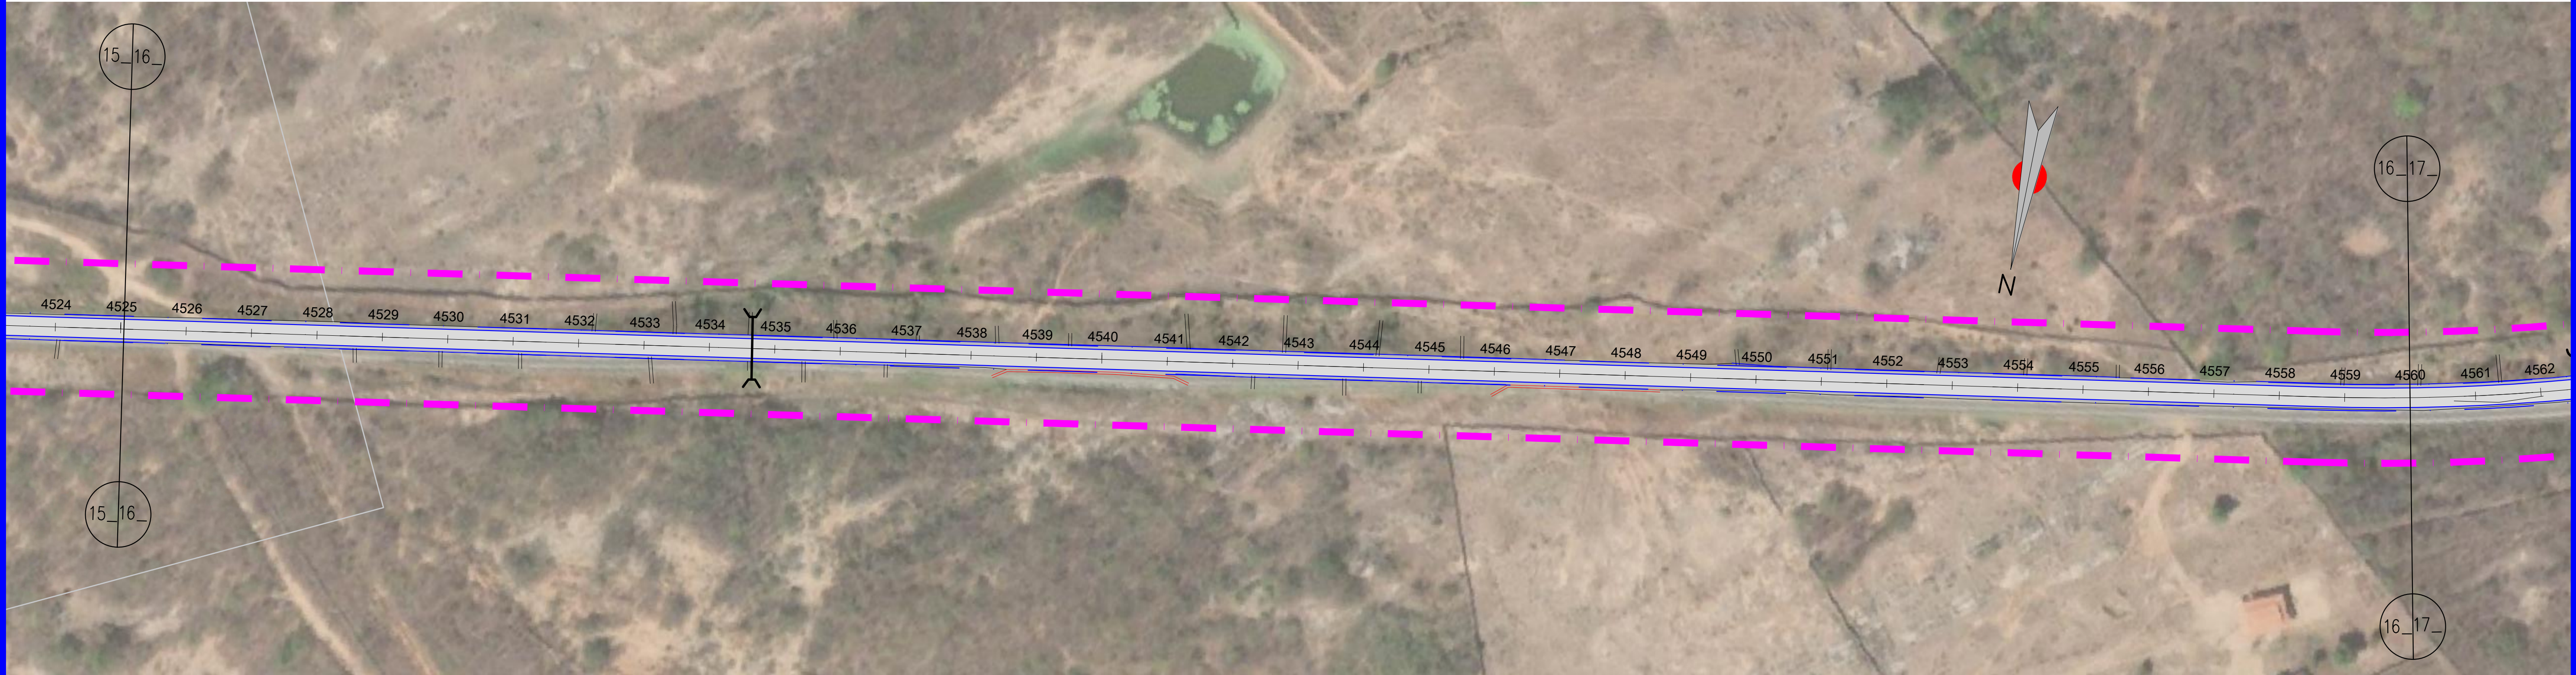

LEGENDA

EM PLANTA:

- Eixo Projetado

- Meio-Fio Projetado

- Bordo Estrada

- Faixa de Domínio

N

- Edificações na Faixa de Domínio

- Edificação Existente

- Pista Projetada

- Bueiros

LEVANTAMENTO DAS EDIFICAÇÕES EXISTENTES NA FAIXA DE DOMÍNIO			
TRECHO: ANTONINA - CARMELÓPOLIS			
Nº	ESTACA	LADO	TIPO DE EDIFICAÇÃO
37	494	LD	RESIDENCIAL
38	499	LE	RESIDENCIAL
39	501	LD	RESIDENCIAL
40	510	LE	RESIDENCIAL

NOTAS:

1 - NÃO HÁ PREVISÃO DE REASSENTAMENTO NESTE PROJETO

2 - A ESTACA 0 DO PROJETO TEM SEU INÍCIO NA ESTACA 4000.

SUPERINTENDÊNCIA DE OBRAS PÚBLICAS SOP

PROJETO:

RODOVIA : CE-371

TRECHO: Entr. CE.176(ANTONINA DO NORTE) - Entr. CE.187/292 (CAMPOS SALES)

EXTENSÃO: 24,60 km

PROJETO GEOMÉTRICO



ESCALA: 1/1000

DESENHISTA: -

FASE DE PROJETO: PROJ. EXECUTIVO

ARQUIVO: GEO_ANTONINA DO NORTE-CARMELÓPOLIS

PRANCHA Nº 08/18

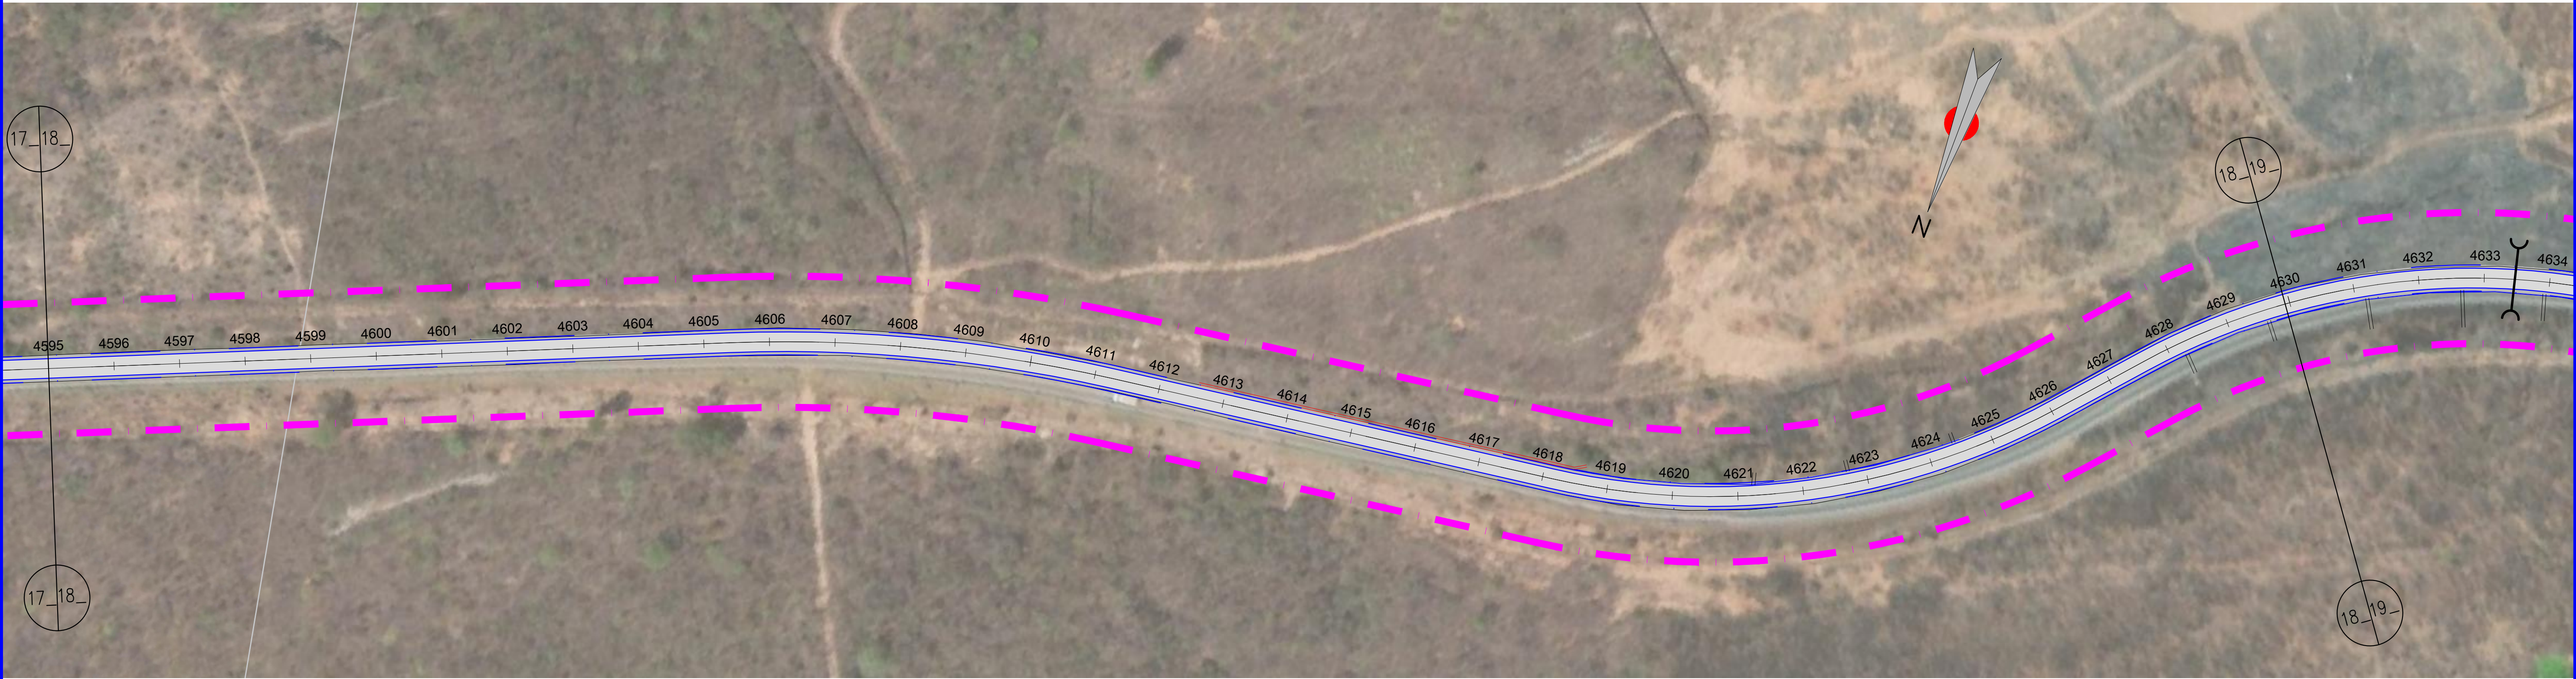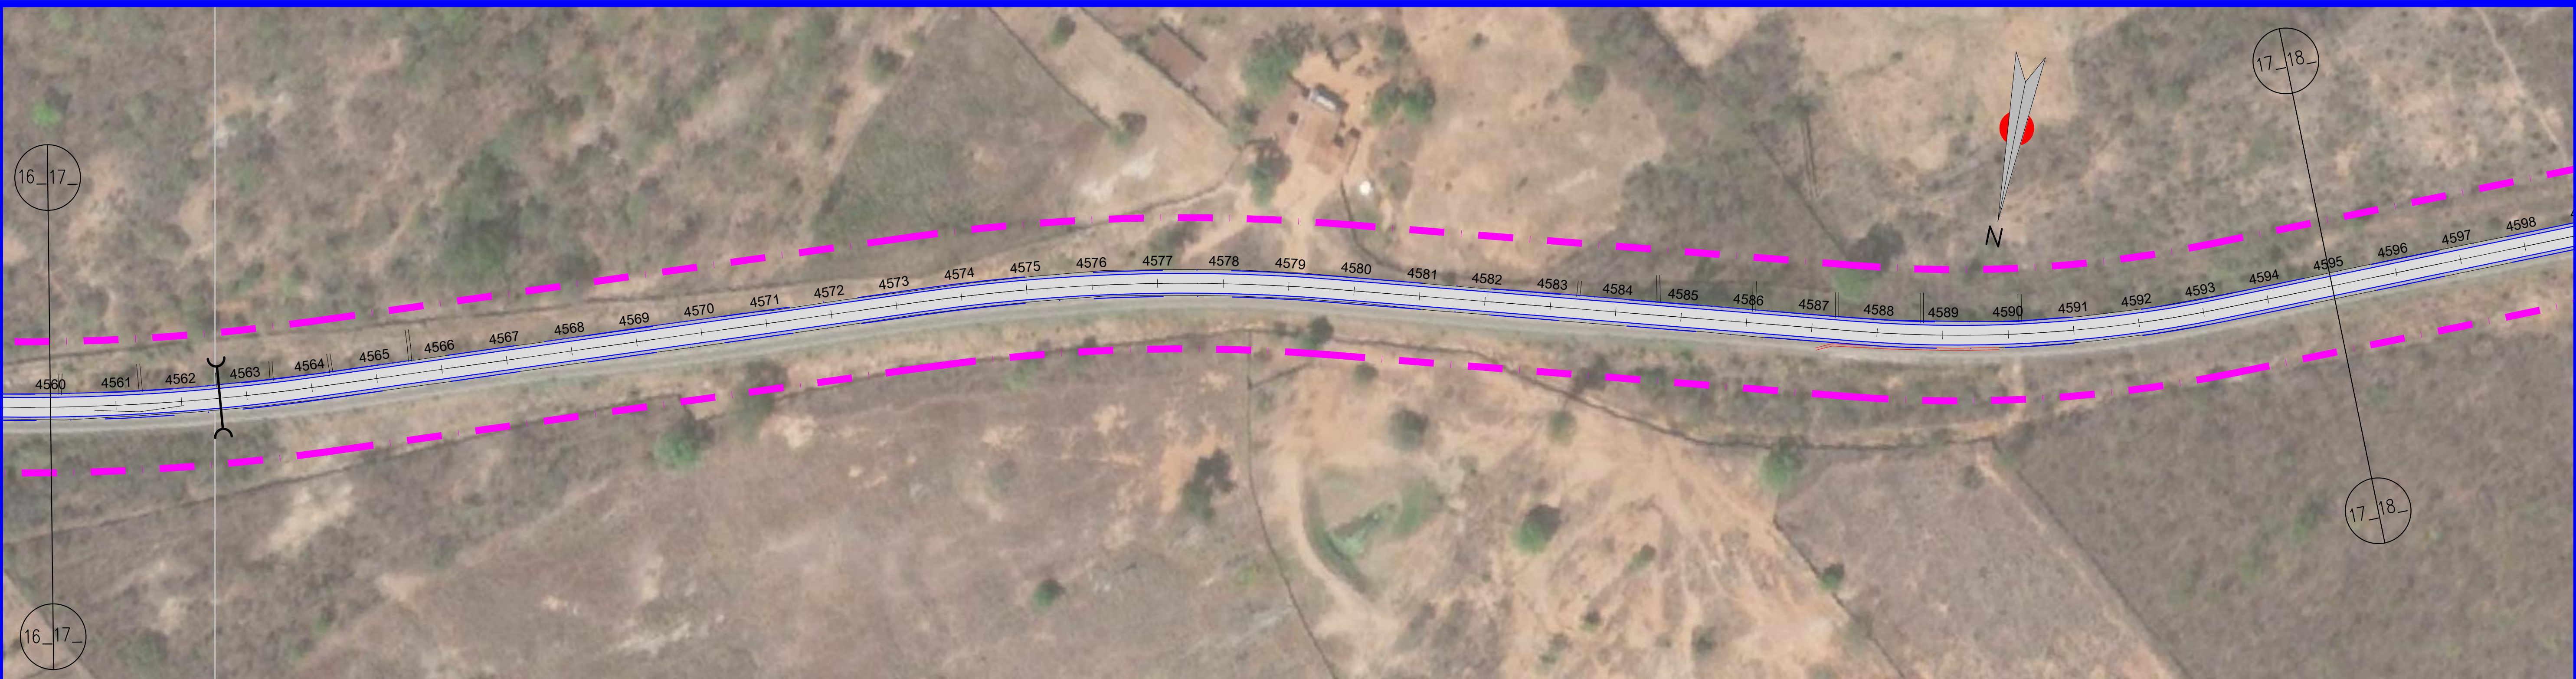

LEGENDA

EM PLANTA:

- Eixo Projetado

- Meio-Fio Projetado

- Bordo Estrada

- Faixa de Domínio

- Edificações na Faixa de Domínio

- Edificação Existente

- Pista Projetada

- Bueiros

NOTAS:

1 - NÃO HÁ PREVISÃO DE REASSENTAMENTO NESTE PROJETO

2 - A ESTACA 0 DO PROJETO TEM SEU INÍCIO NA ESTACA 4000.

SUPERINTENDÊNCIA DE OBRAS PÚBLICAS

SOP

PROJETO:

RODOVIA : CE-371

TRECHO: Entr. CE.176(ANTONINA DO NORTE) - Entr. CE.187/292 (CAMPOS SALES)

EXTENSÃO: 24,60 km

PROJETO GEOMÉTRICO

ESCALA: 1/1000

DESENHISTA: -

FASE DE PROJETO: PROJ. EXECUTIVO

ARQUIVO: GEO_ANTONINA DO NORTE-CARMELÓPOLIS

PRANCHA Nº 09/18



LEGENDA

EM PLANTA:

- Eixo Projetado

- Meio-Fio Projetado

- Bordo Estrada

- Faixa de Domínio

- Edificações na Faixa de Domínio

- Edificação Existente

- Pista Projetada

- Bueiros

LEVANTAMENTO DAS EDIFICAÇÕES EXISTENTES NA FAIXA DE DOMÍNIO			
TRECHO: ANTONINA - CARMELÓPOLIS			
Nº	ESTACA	LADO	TIPO DE EDIFICAÇÃO
41	641	LE	RESIDENCIAL
42	652	LE	RESIDENCIAL
43	667	LE	RESIDENCIAL

NOTAS:

1 - NÃO HÁ PREVISÃO DE REASSENTAMENTO NESTE PROJETO

2 - A ESTACA 0 DO PROJETO TEM SEU INÍCIO NA ESTACA 4000.

SUPERINTENDÊNCIA DE OBRAS PÚBLICAS

SOP

PROJETO:

RODOVIA : CE-371

TRECHO: Entr. CE.176(ANTONINA DO NORTE) - Entr. CE.187/292 (CAMPOS SALES)

EXTENSÃO: 24,60 km

PROJETO GEOMÉTRICO

ESCALA: 1/1000

DESENHISTA: -

FASE DE PROJETO: PROJ. EXECUTIVO

ARQUIVO: GEO_ANTONINA DO NORTE-CARMELÓPOLIS

PRANCHA Nº 10/18



LEGENDA

EM PLANTA:

- Eixo Projetado

- Meio-Fio Projetado

- Bordo Estrada

- Faixa de Domínio

N

- Edificações na Faixa de Domínio

- Edificação Existente

- Pista Projetada

- Bueiros

LEVANTAMENTO DAS EDIFICAÇÕES EXISTENTES NA FAIXA DE DOMÍNIO			
TRECHO: ANTONINA - CARMELÓPOLIS			
Nº	ESTACA	LADO	TIPO DE EDIFICAÇÃO
44	764	LE	RESIDENCIAL

NOTAS:

1 - NÃO HÁ PREVISÃO DE REASSENTAMENTO NESTE PROJETO

2 - A ESTACA 0 DO PROJETO TEM SEU INÍCIO NA ESTACA 4000.

SUPERINTENDÊNCIA DE OBRAS PÚBLICAS

SOP

PROJETO:

RODOVIA : CE-371

TRECHO: Entr. CE.176(ANTONINA DO NORTE) - Entr. CE.187/292 (CAMPOS SALES)

EXTENSÃO: 24,60 km

PROJETO GEOMÉTRICO



ESCALA: 1/1000

DESENHISTA: -

FASE DE PROJETO: PROJ. EXECUTIVO

ARQUIVO: GEO_ANTONINA DO NORTE-CARMELÓPOLIS

PRANCHA Nº 11/18

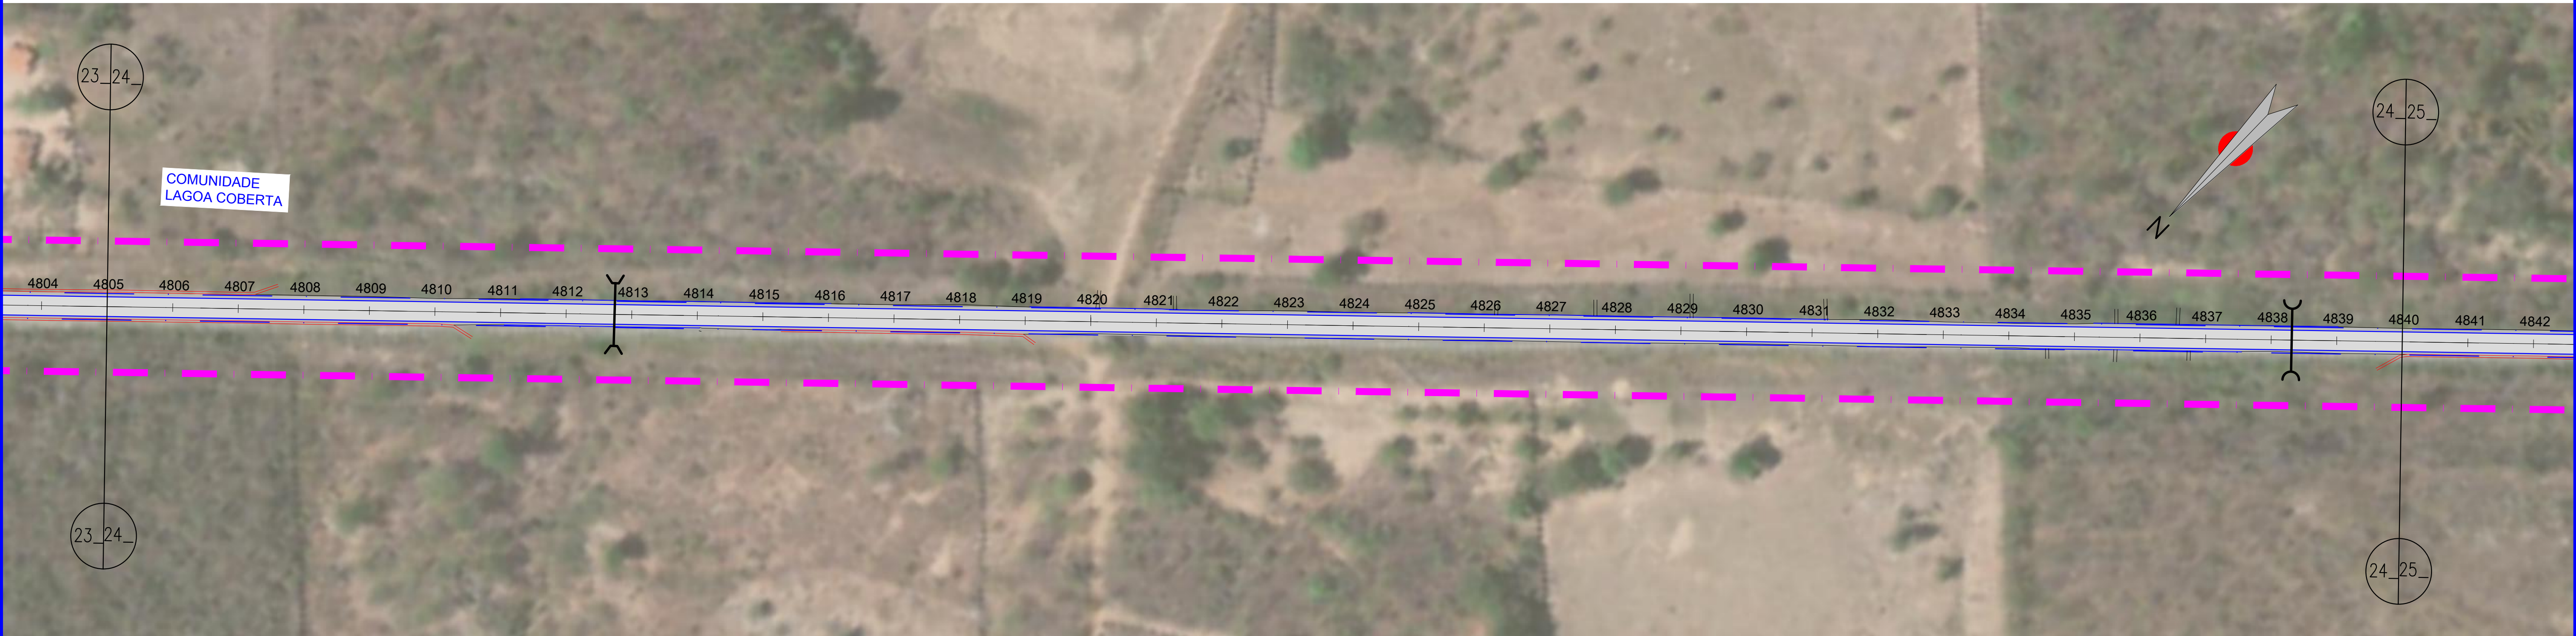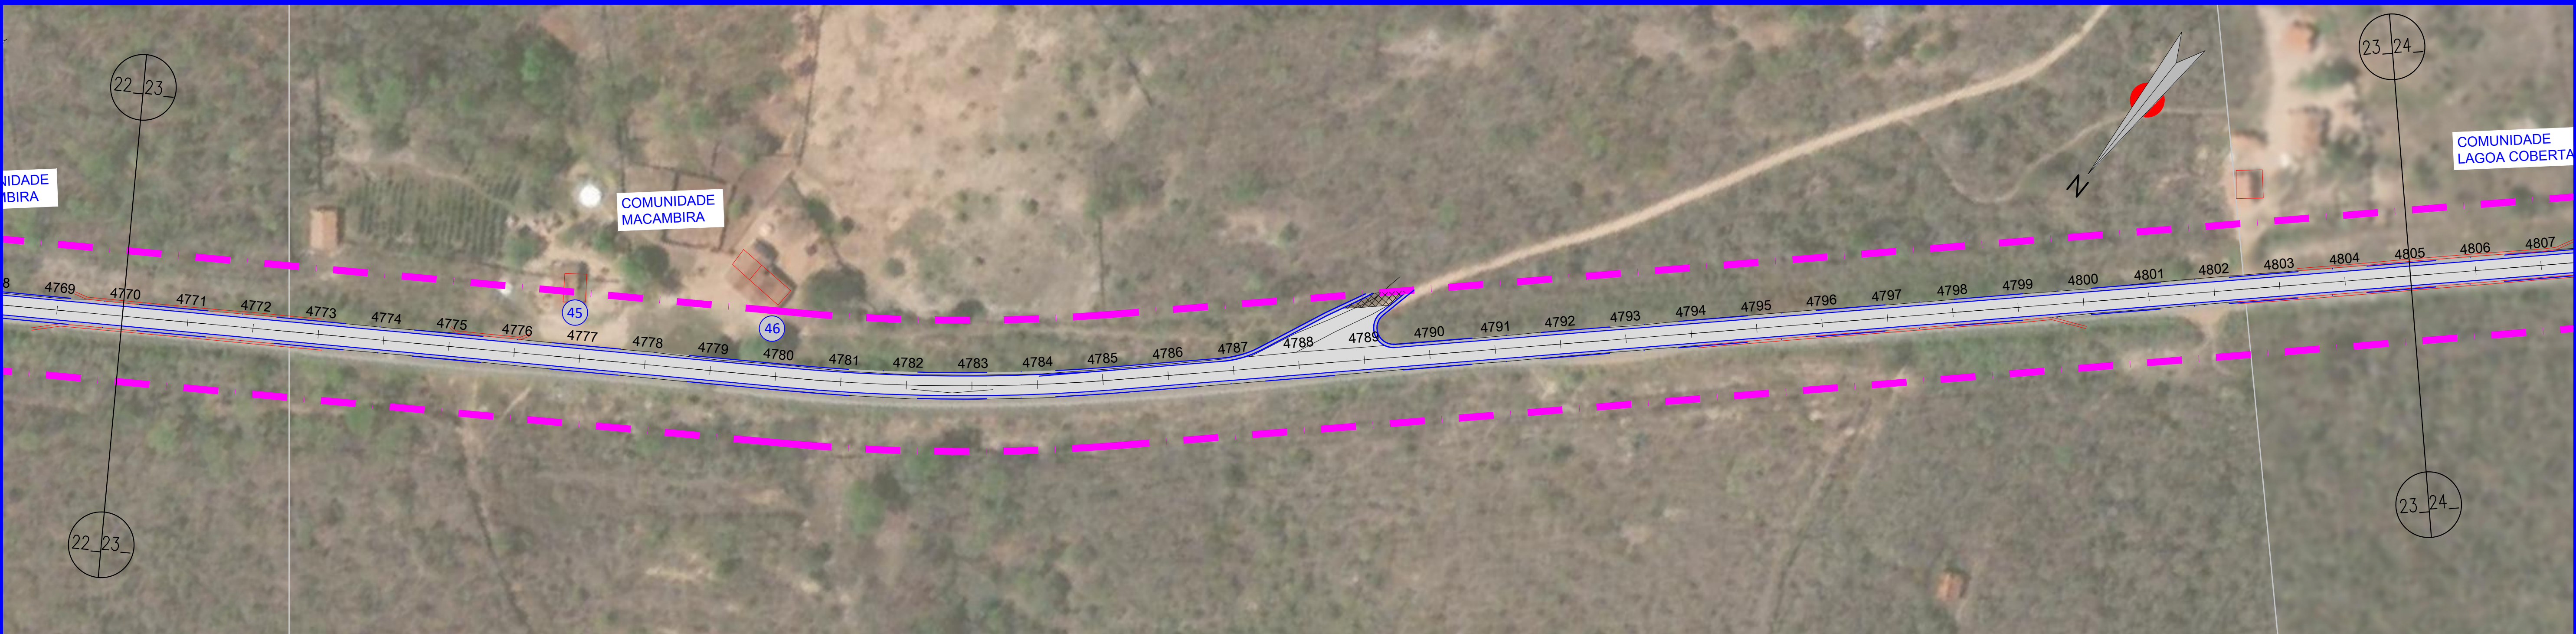

LEGENDA

EM PLANTA:

- Eixo Projetado

- Meio-Fio Projetado

- Bordo Estrada

- Faixa de Domínio

- Edificações na Faixa de Domínio

- Edificação Existente

- Pista Projetada

- Bueiros

LEVANTAMENTO DAS EDIFICAÇÕES EXISTENTES NA FAIXA DE DOMÍNIO			
TRECHO: ANTONINA - CARMELÓPOLIS			
Nº	ESTACA	LADO	TIPO DE EDIFICAÇÃO
45	777	LE	RESIDENCIAL
46	780	LE	RESIDENCIAL

NOTAS:

1 - NÃO HÁ PREVISÃO DE REASSENTAMENTO NESTE PROJETO

2 - A ESTACA 0 DO PROJETO TEM SEU INÍCIO NA ESTACA 4000.

SUPERINTENDÊNCIA DE OBRAS PÚBLICAS

SOP

PROJETO:

RODOVIA : CE-371

TRECHO: Entr. CE.176(ANTONINA DO NORTE) - Entr. CE.187/292 (CAMPOS SALES)

EXTENSÃO: 24,60 km

PROJETO GEOMÉTRICO



ESCALA: 1/1000

DESENHISTA: -

FASE DE PROJETO: PROJ. EXECUTIVO

ARQUIVO: GEO_ANTONINA DO NORTE-CARMELÓPOLIS

PRANCHA Nº 12/18

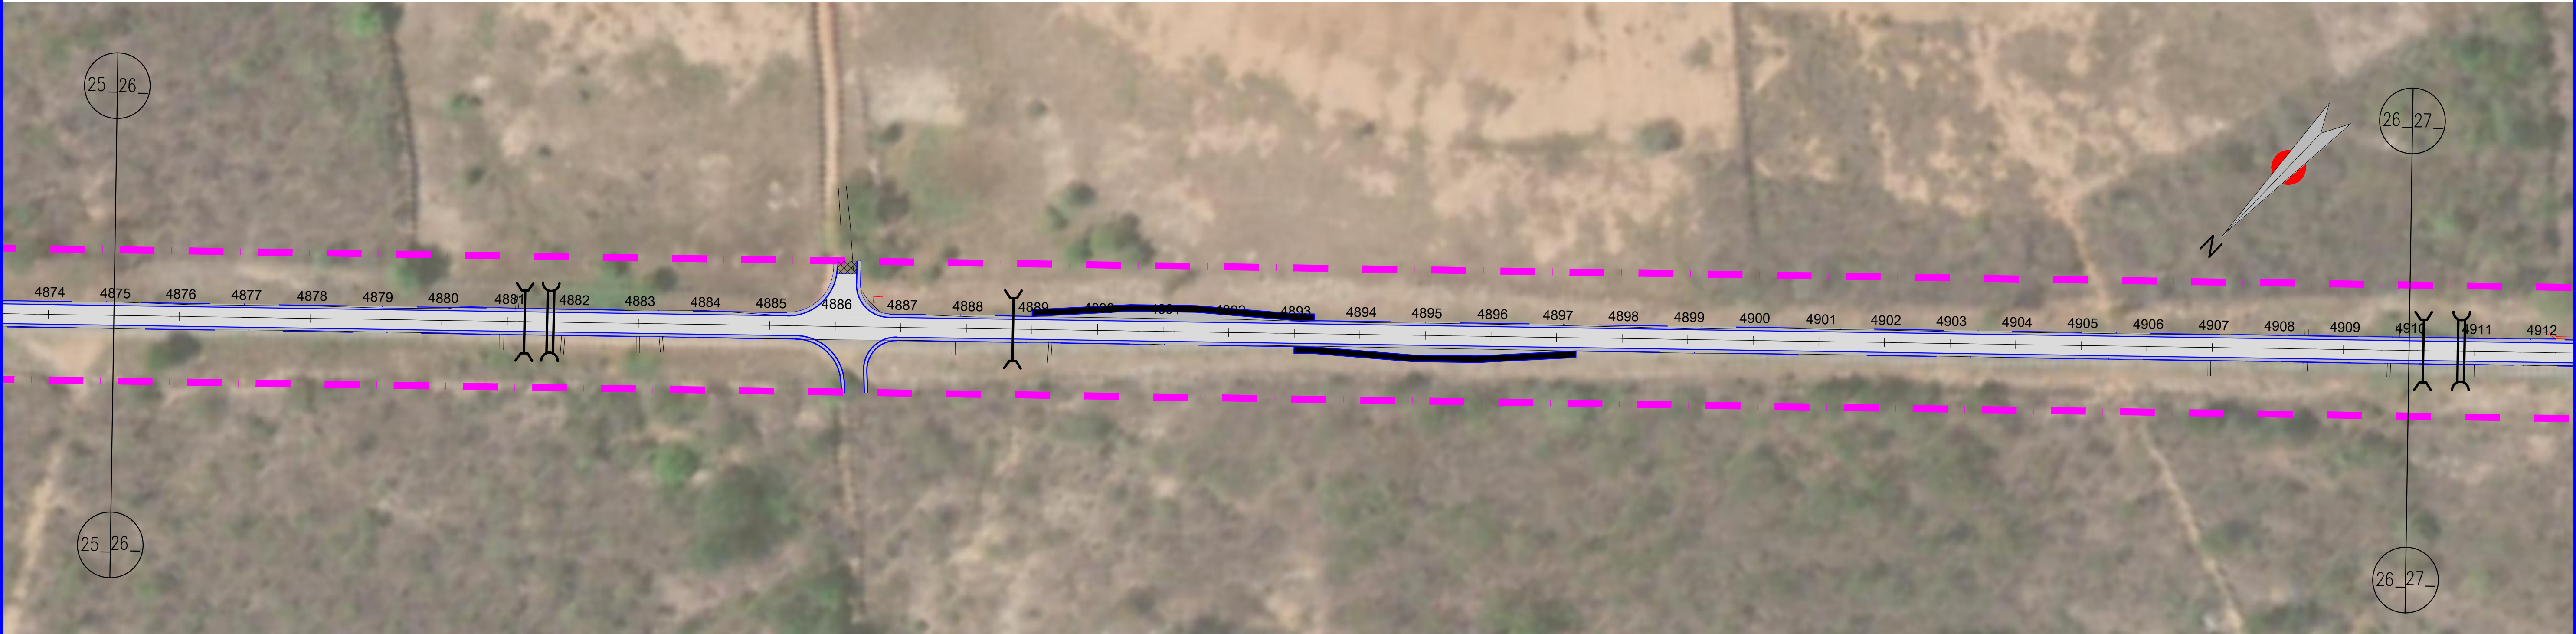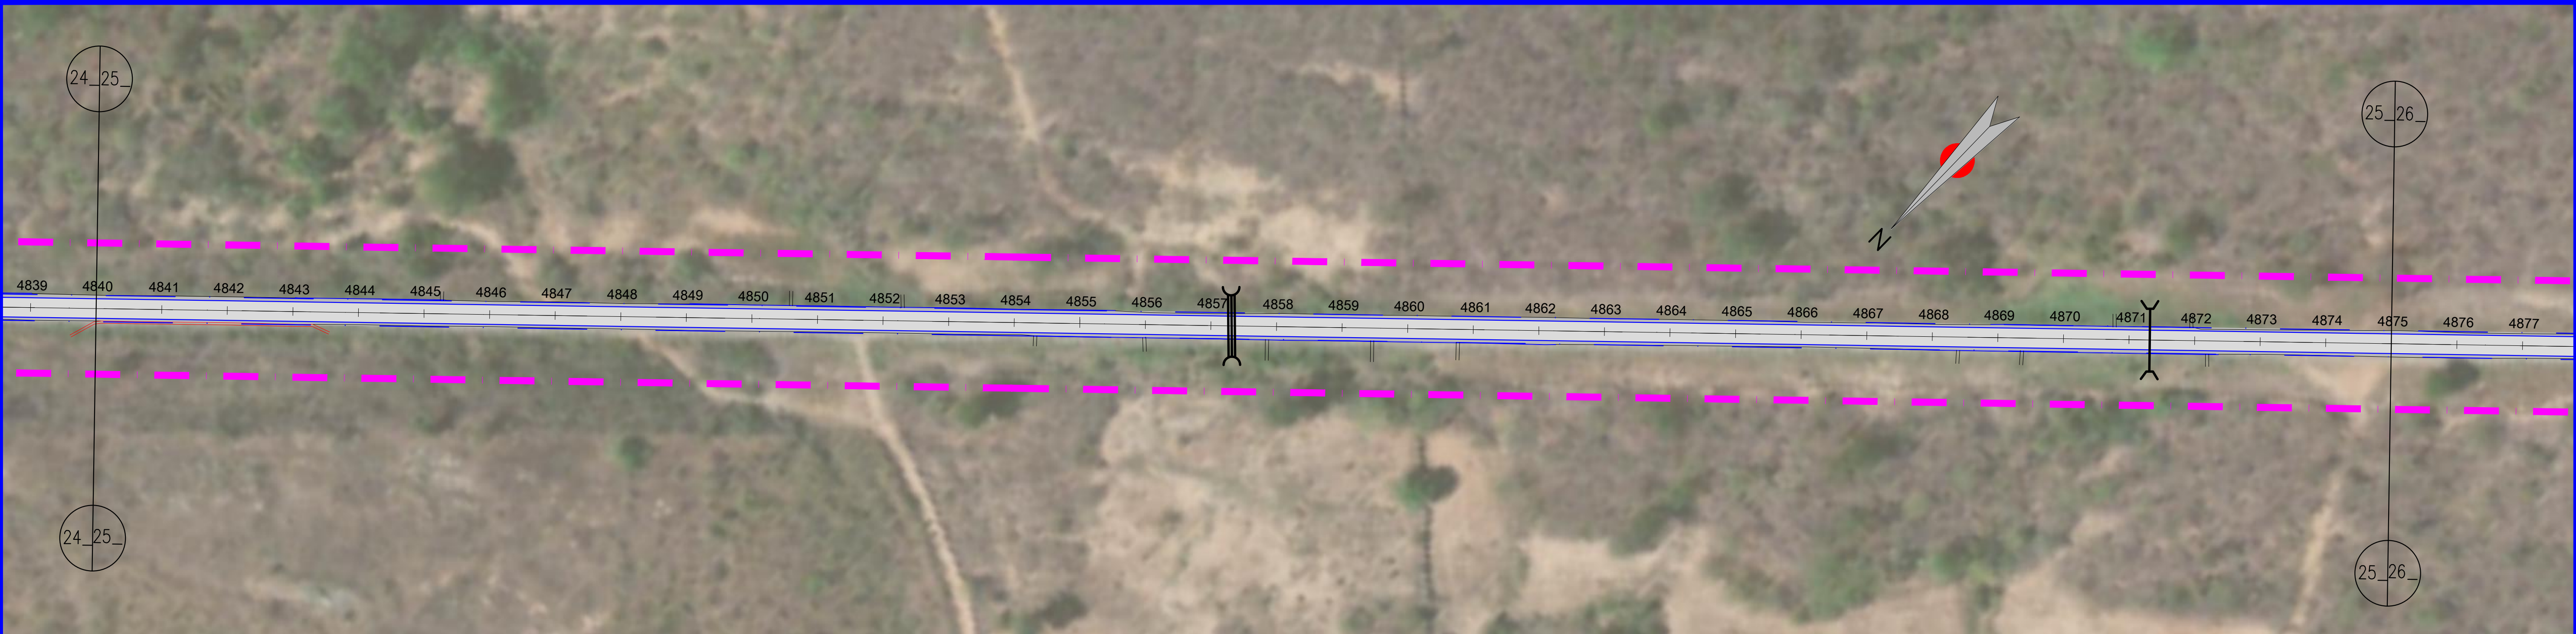

LEGENDA

EM PLANTA:

- Eixo Projetado

- Meio-Fio Projetado

- Bordo Estrada

- Faixa de Domínio

- Edificações na Faixa de Domínio

- Edificação Existente

- Pista Projetada

- Bueiros

NOTAS:

1 - NÃO HÁ PREVISÃO DE REASSENTAMENTO NESTE PROJETO

2 - A ESTACA 0 DO PROJETO TEM SEU INÍCIO NA ESTACA 4000.

SUPERINTENDÊNCIA DE OBRAS PÚBLICAS

SOP

PROJETO:

RODOVIA : CE-371

TRECHO: Entr. CE.176(ANTONINA DO NORTE) - Entr. CE.187/292 (CAMPOS SALES)

EXTENSÃO: 24,60 km

PROJETO GEOMÉTRICO



ESCALA: 1/1000

DESENHISTA: -

FASE DE PROJETO: PROJ. EXECUTIVO

ARQUIVO: GEO_ANTONINA DO NORTE-CARMELÓPOLIS

PRANCHA Nº 13/18

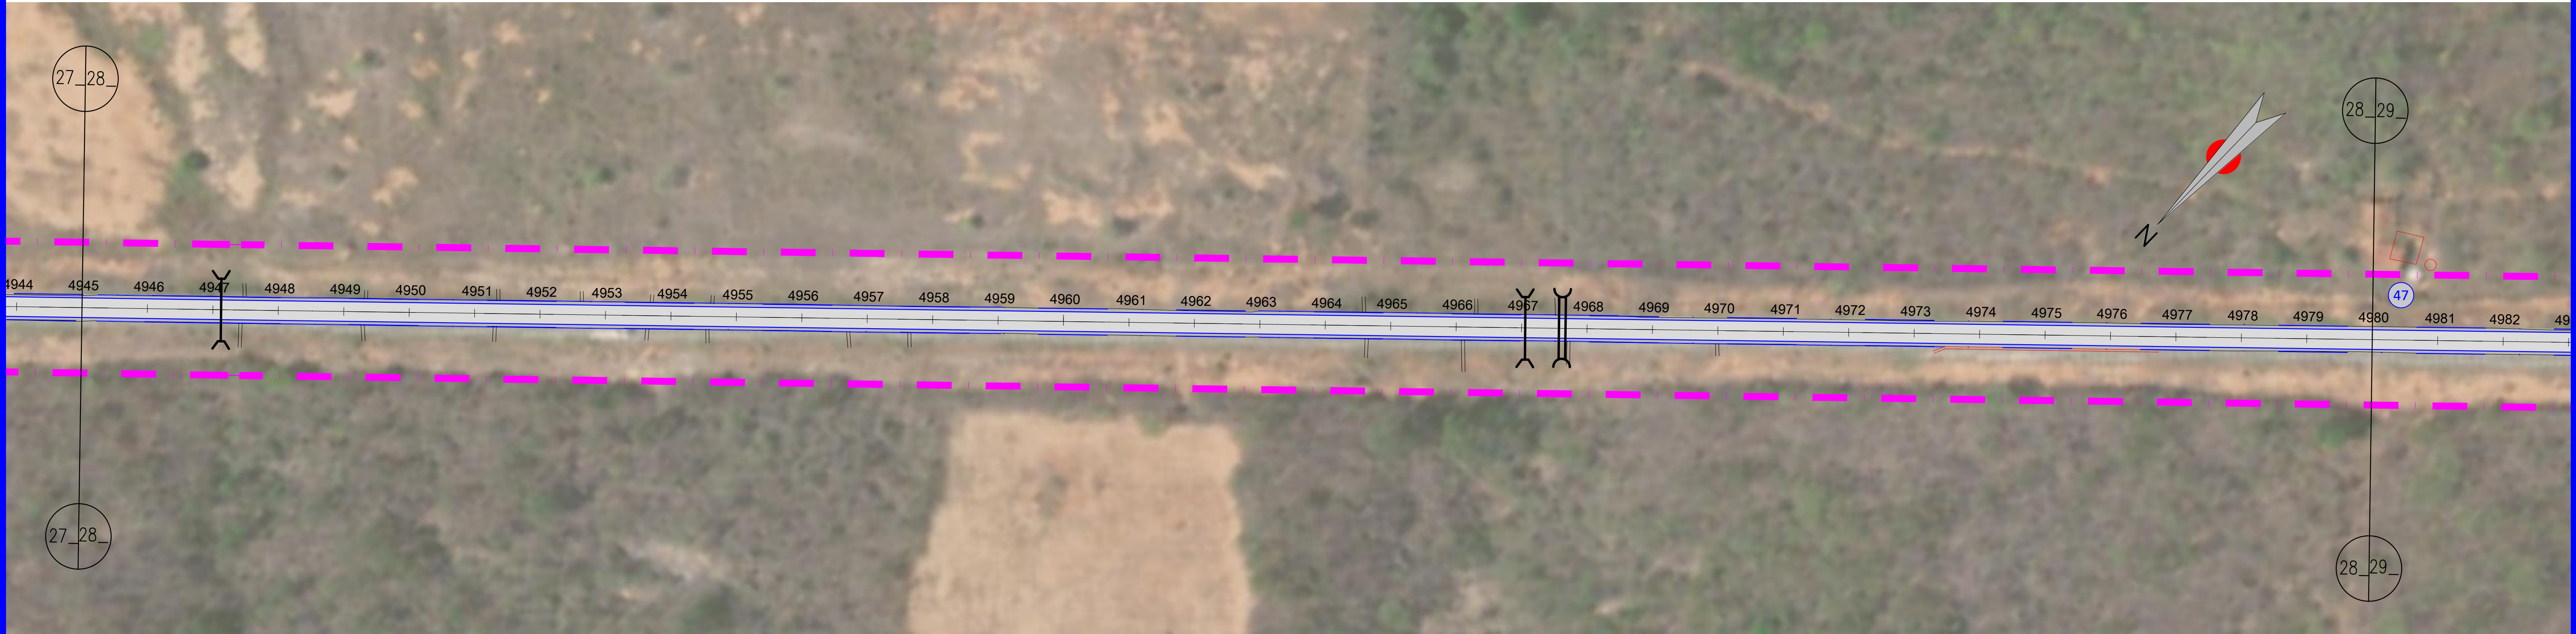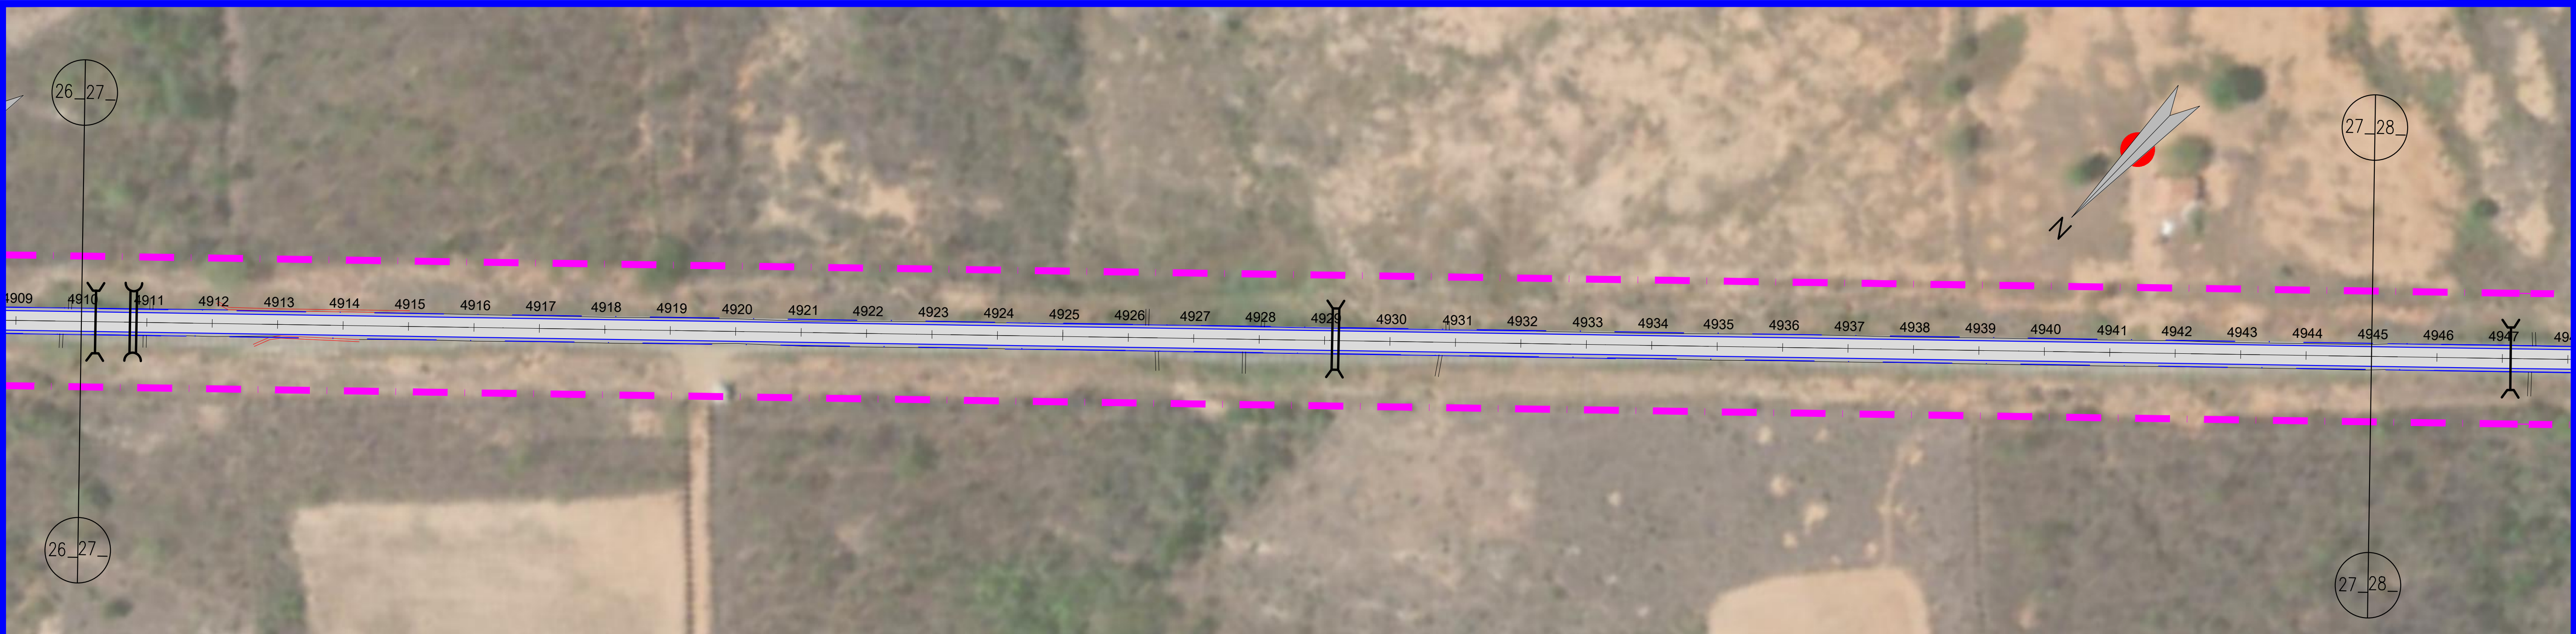

LEGENDA

EM PLANTA:

- Eixo Projetado

- Meio-Fio Projetado

- Bordo Estrada

- Faixa de Domínio

N

- Edificações na Faixa de Domínio

- Edificação Existente

- Pista Projetada

- Bueiros

LEVANTAMENTO DAS EDIFICAÇÕES EXISTENTES NA FAIXA DE DOMÍNIO			
TRECHO: ANTONINA - CARMELÓPOLIS			
Nº	ESTACA	LADO	TIPO DE EDIFICAÇÃO
47	980	LE	RESIDENCIAL

NOTAS:

1 - NÃO HÁ PREVISÃO DE REASSENTAMENTO NESTE PROJETO

2 - A ESTACA 0 DO PROJETO TEM SEU INÍCIO NA ESTACA 4000.

SUPERINTENDÊNCIA DE OBRAS PÚBLICAS

SOP

PROJETO:

RODOVIA : CE-371

TRECHO: Entr. CE.176(ANTONINA DO NORTE) - Entr. CE.187/292 (CAMPOS SALES)

EXTENSÃO: 24,60 km

PROJETO GEOMÉTRICO



ESCALA: 1/1000

DESENHISTA: -

FASE DE PROJETO: PROJ. EXECUTIVO

ARQUIVO: GEO_ANTONINA DO NORTE-CARMELÓPOLIS

PRANCHA Nº 14/18

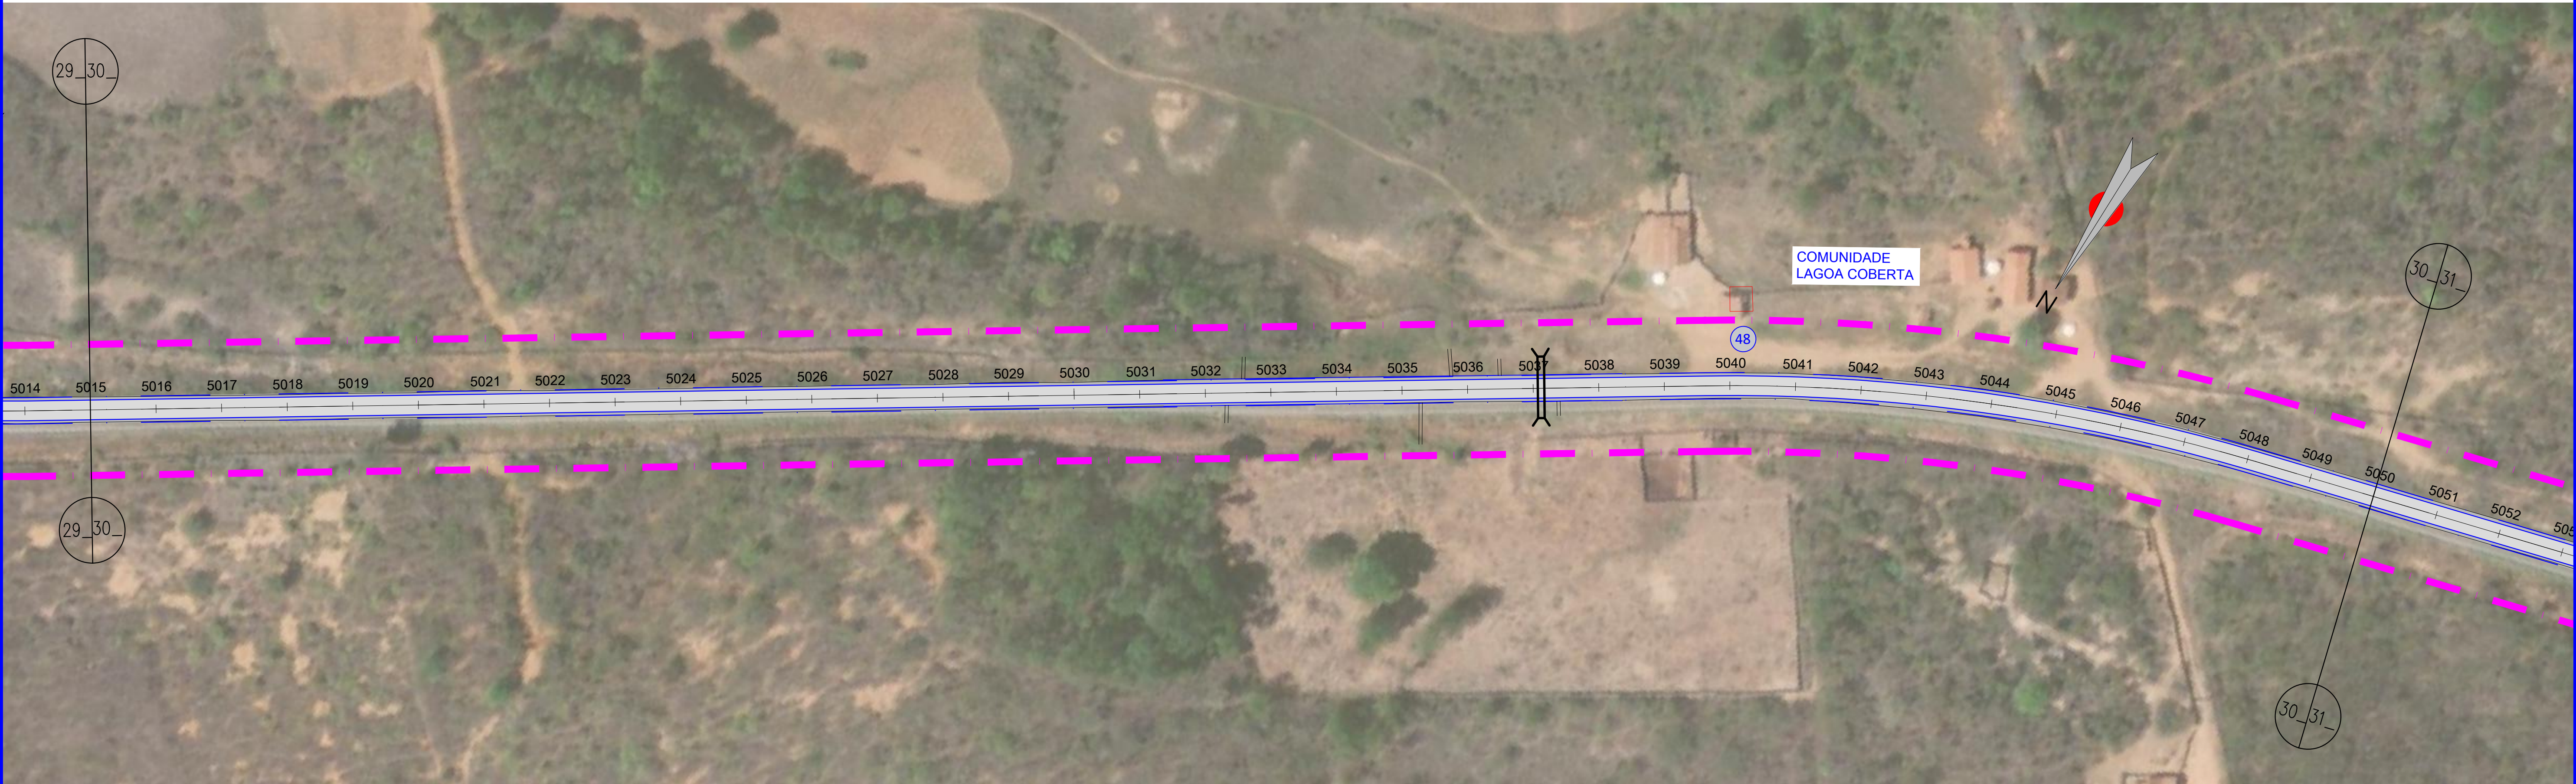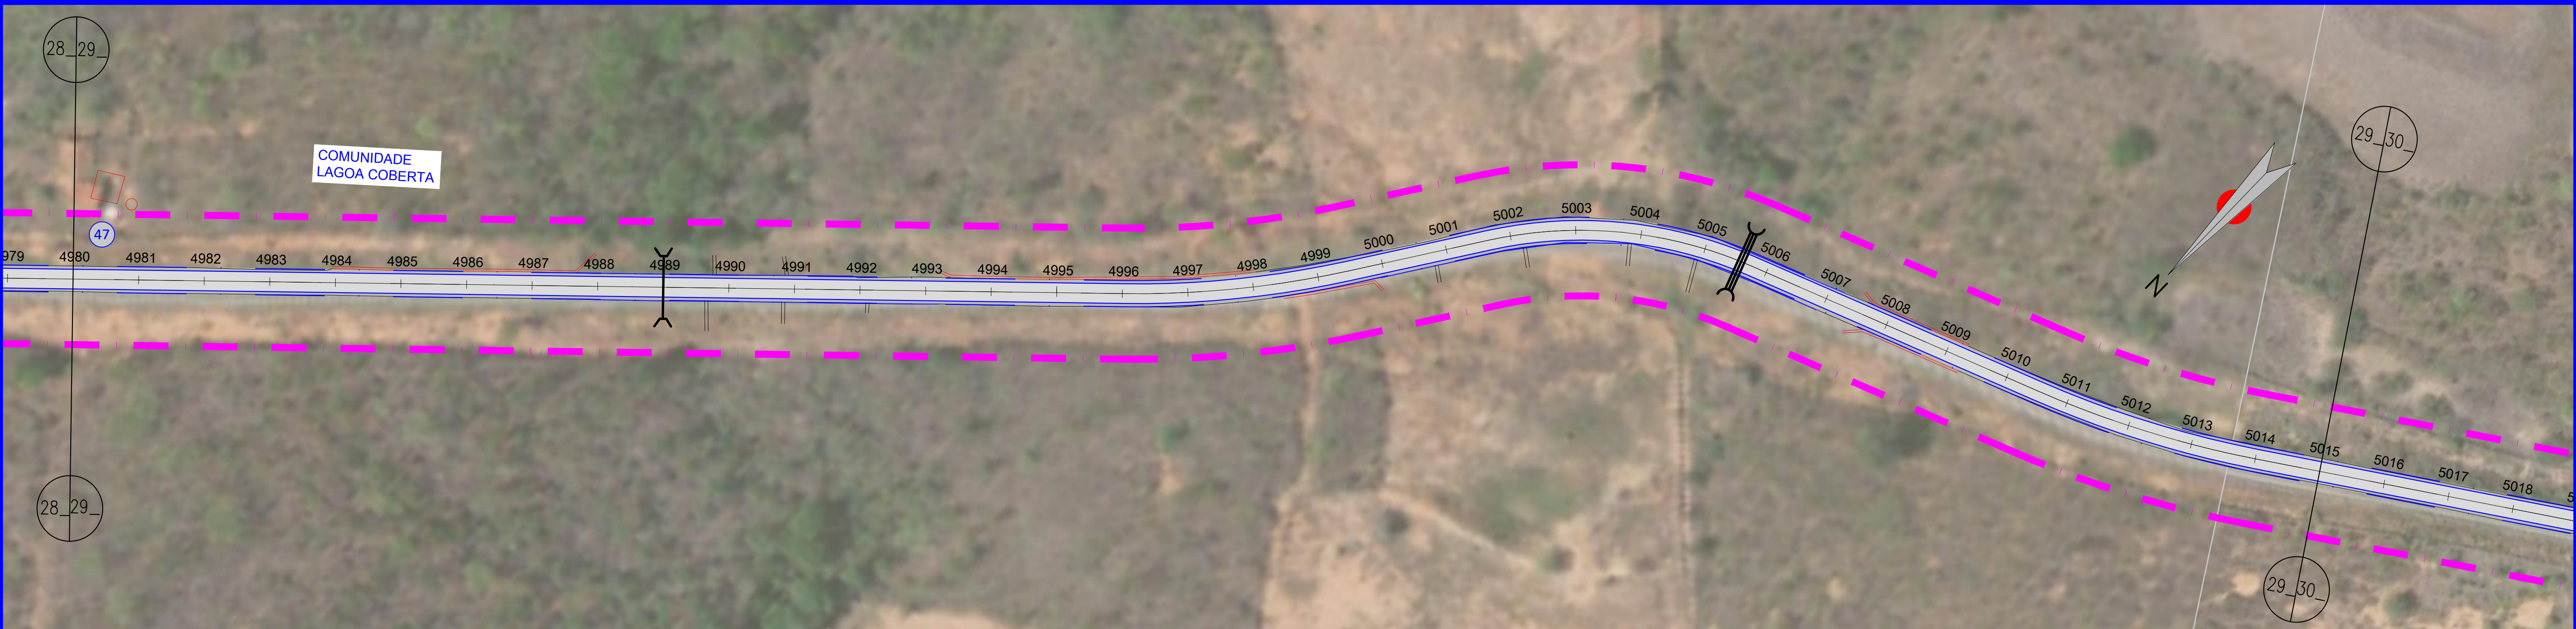

LEGENDA

EM PLANTA:

- Eixo Projetado

- Meio-Fio Projetado

- Bordo Estrada

- Faixa de Domínio

N

- Edificações na Faixa de Domínio

- Edificação Existente

- Pista Projetada

- Bueiros

LEVANTAMENTO DAS EDIFICAÇÕES EXISTENTES NA FAIXA DE DOMÍNIO			
TRECHO: ANTONINA - CARMELÓPOLIS			
Nº	ESTACA	LADO	TIPO DE EDIFICAÇÃO
48	1040	LE	RESIDENCIAL

NOTAS:

1 - NÃO HÁ PREVISÃO DE REASSENTAMENTO NESTE PROJETO

2 - A ESTACA 0 DO PROJETO TEM SEU INÍCIO NA ESTACA 4000.

SUPERINTENDÊNCIA DE OBRAS PÚBLICAS

SOP

PROJETO:

RODOVIA : CE-371

TRECHO: Entr. CE.176(ANTONINA DO NORTE) - Entr. CE.187/292 (CAMPOS SALES)

EXTENSÃO: 24,60 km

PROJETO GEOMÉTRICO


ESCALA: 1/1000

DESENHISTA: -

FASE DE PROJETO: PROJ. EXECUTIVO

ARQUIVO: GEO_ANTONINA DO NORTE-CARMELÓPOLIS

PRANCHA Nº 15/18

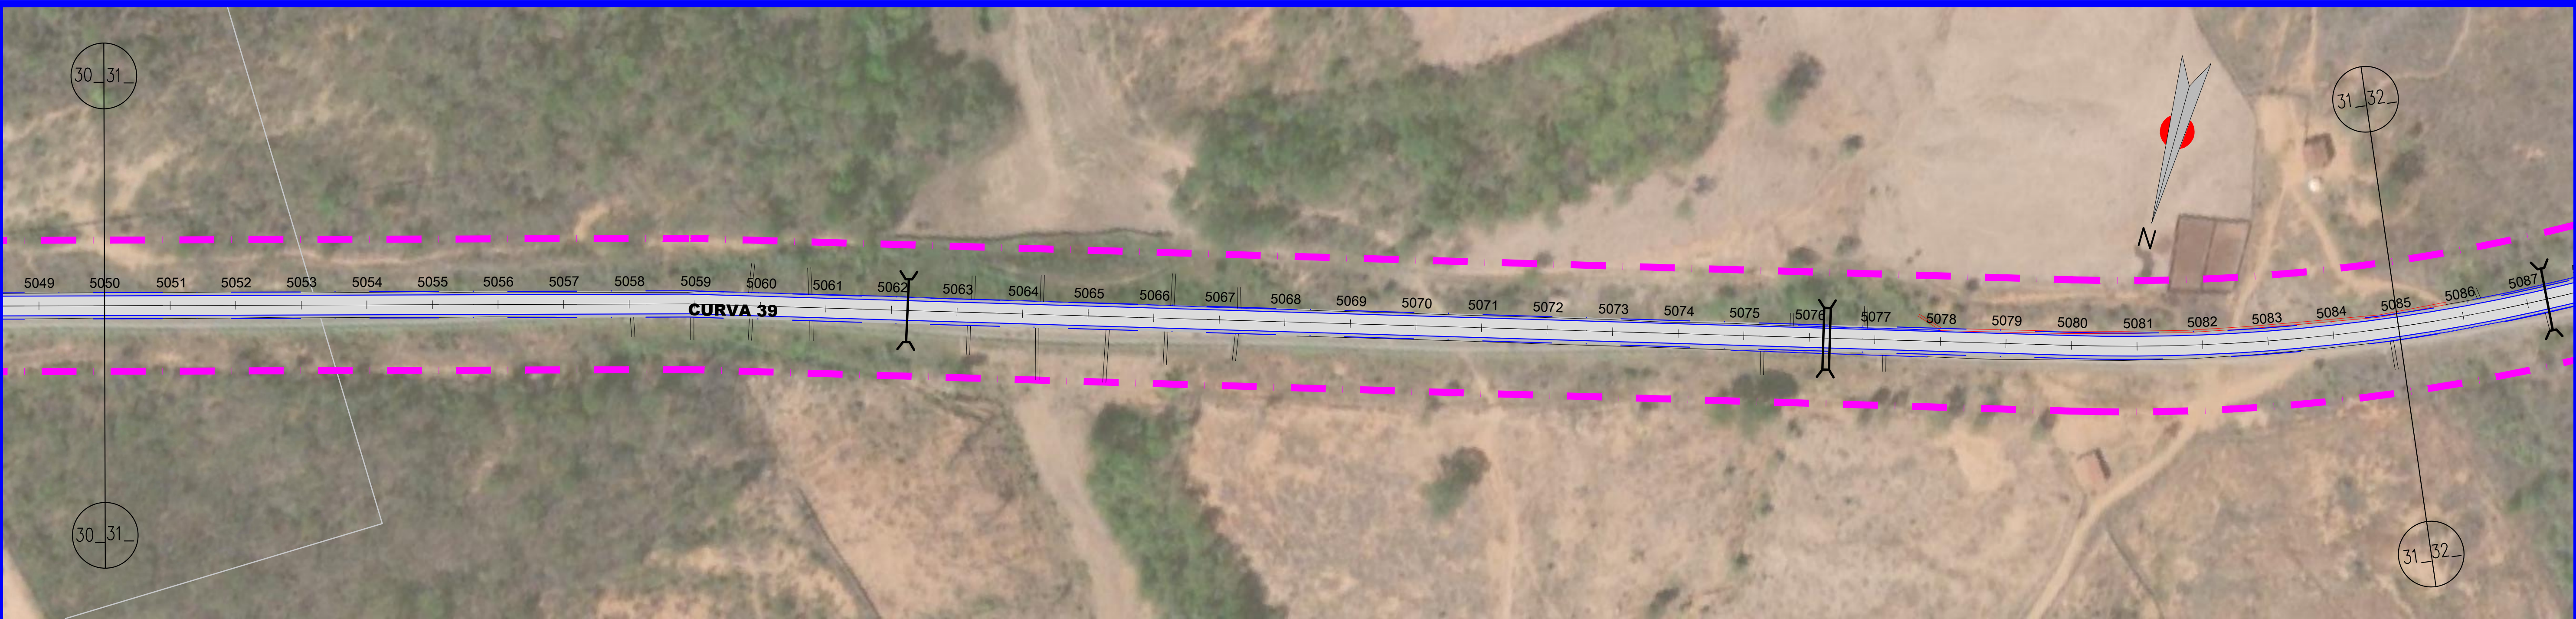

LEGENDA

EM PLANTA:

- Eixo Projetado

- Meio-Fio Projetado

- Bordo Estrada

- Faixa de Domínio

N

- Edificações na Faixa de Domínio

- Edificação Existente

- Pista Projetada


- Bueiros

NOTAS:

1 - NÃO HÁ PREVISÃO DE REASSENTAMENTO NESTE PROJETO

2 - A ESTACA 0 DO PROJETO TEM SEU INÍCIO NA ESTACA 4000.

SUPERINTENDÊNCIA DE OBRAS PÚBLICAS				SOP
PROJETO:		PROJETO GEOMÉTRICO		
RODOVIA : CE-371				
TRECHO: Entr. CE.176(ANTONINA DO NORTE) - Entr. CE.187/292 (CAMPOS SALES)				
EXTENSÃO: 24,60 km				
ESCALA: 1/1000	DESENHISTA: -	FASE DE PROJETO: PROJ. EXECUTIVO		
ARQUIVO: GEO_ANTONINA DO NORTE-CARMELÓPOLIS			PRANCHA Nº 16/18	

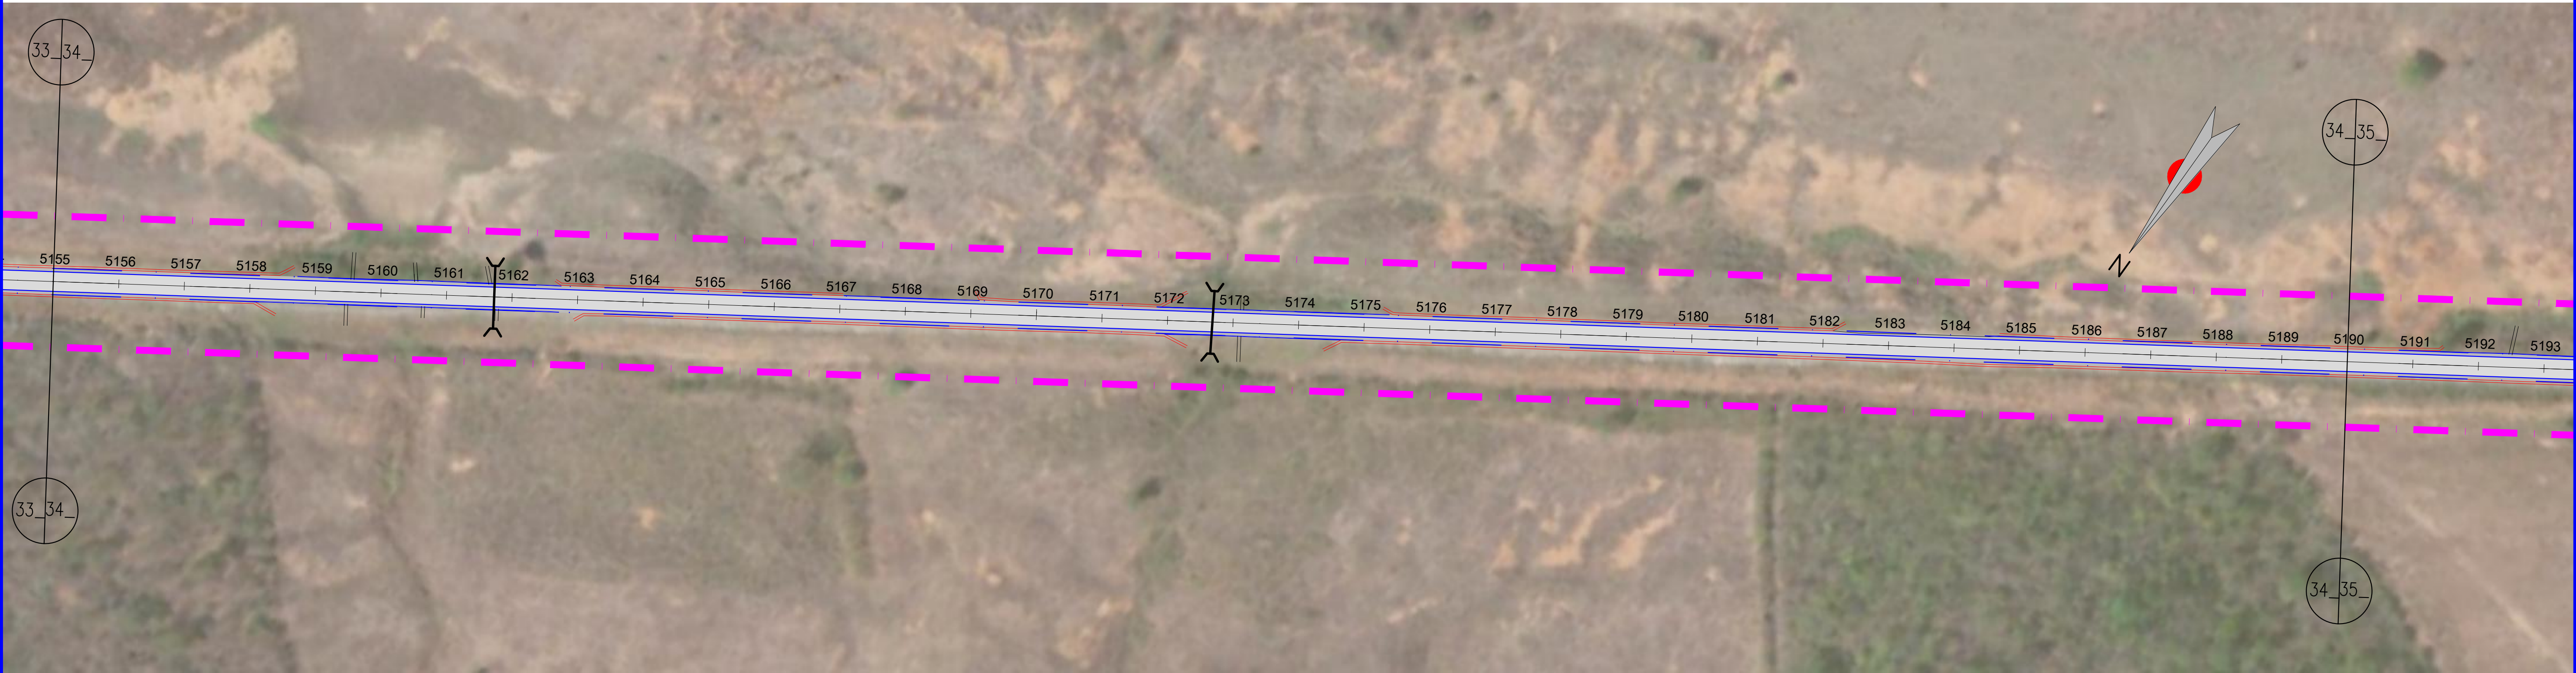

LEGENDA

EM PLANTA:

- Eixo Projetado

- Meio-Fio Projetado

- Bordo Estrada

- Faixa de Domínio

- Edificações na Faixa de Domínio

- Edificação Existente

- Pista Projetada

- Bueiros

NOTAS:

1 - NÃO HÁ PREVISÃO DE REASSENTAMENTO NESTE PROJETO

2 - A ESTACA 0 DO PROJETO TEM SEU INÍCIO NA ESTACA 4000.

SUPERINTENDÊNCIA DE OBRAS PÚBLICAS

SOP

PROJETO:

RODOVIA : CE-371

TRECHO: Entr. CE.176(ANTONINA DO NORTE) - Entr. CE.187/292 (CAMPOS SALES)

EXTENSÃO: 24,60 km

PROJETO GEOMÉTRICO

ESCALA: 1/1000

DESENHISTA: -

FASE DE PROJETO: PROJ. EXECUTIVO

ARQUIVO: GEO_ANTONINA DO NORTE-CARMELÓPOLIS

PRANCHA Nº 17/18

