


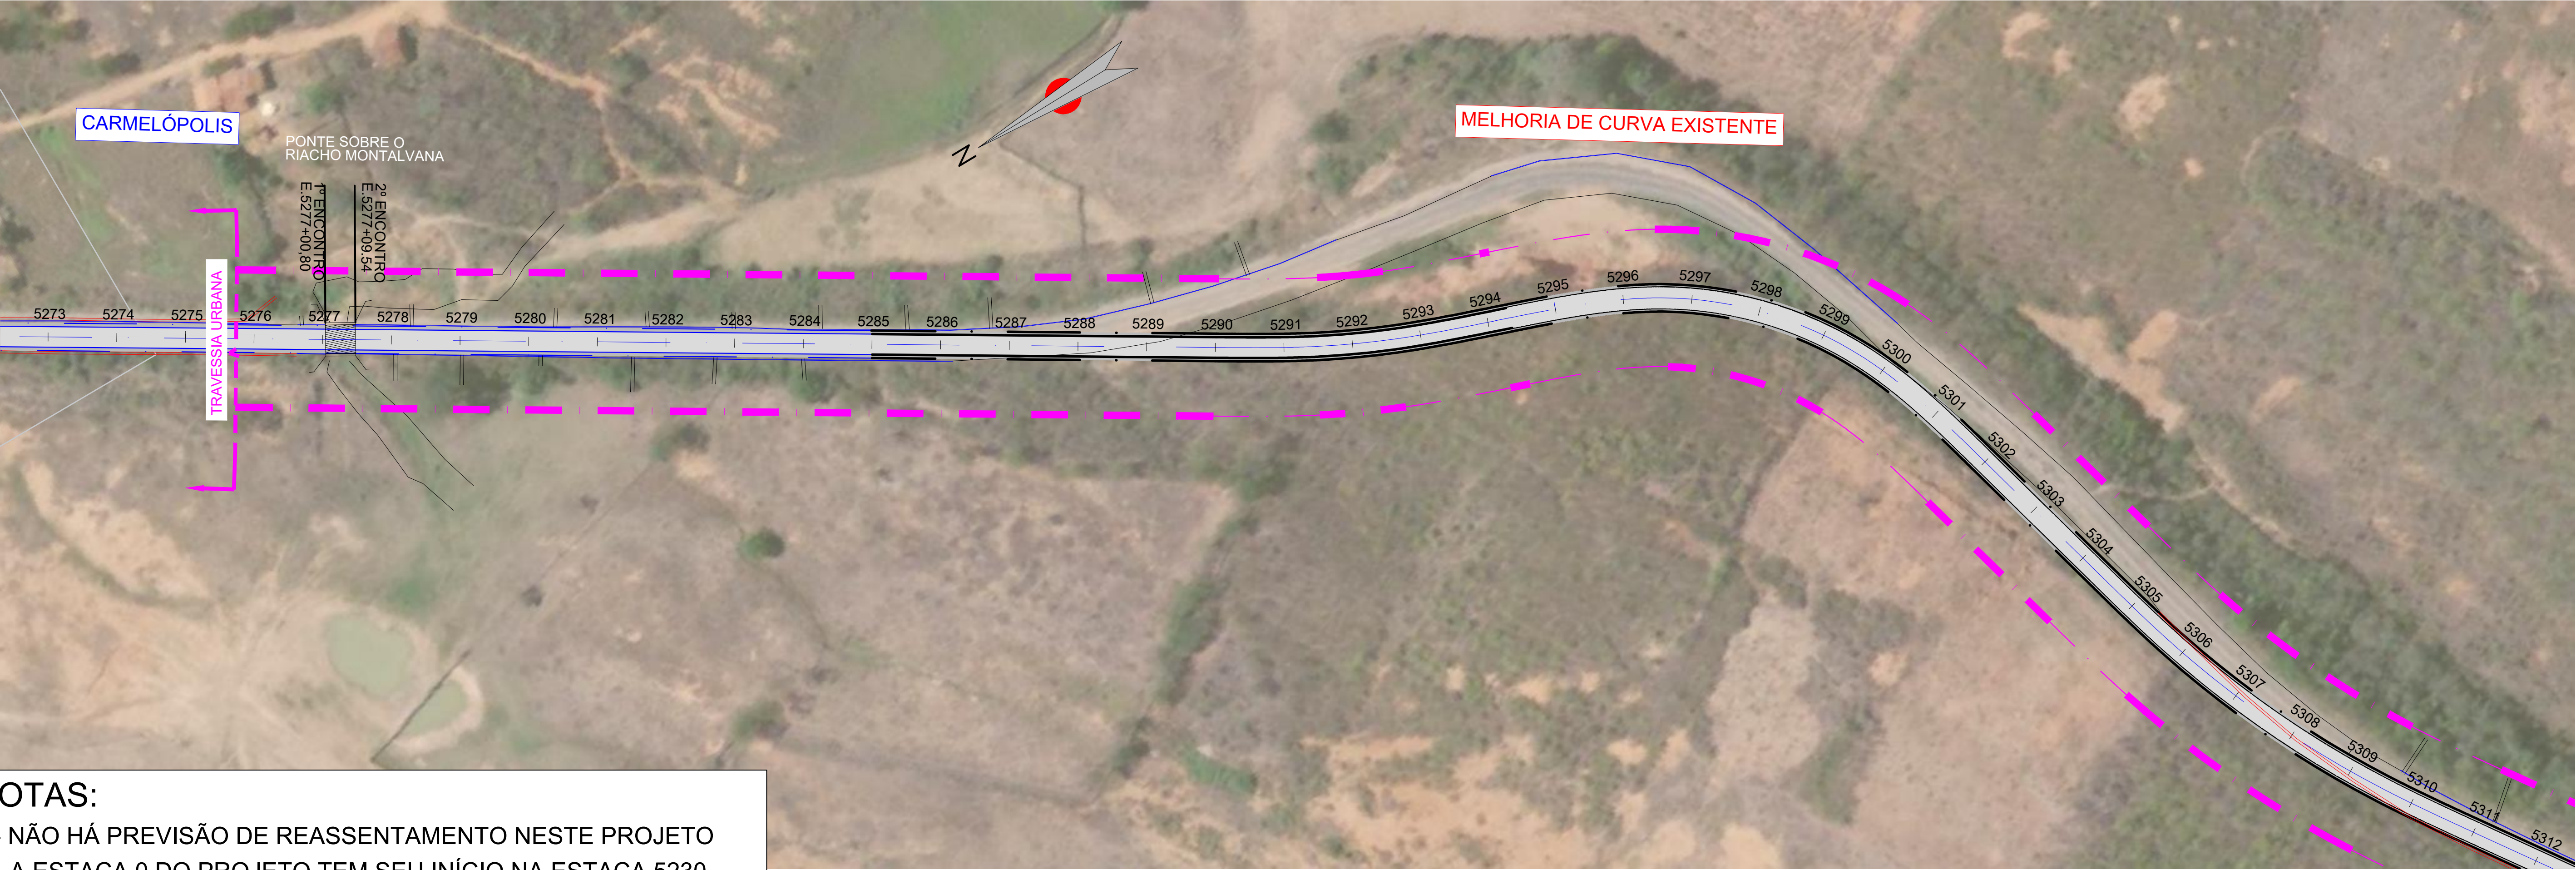

NOTAS:
1 - NÃO HÁ PREVISÃO DE REASSENTAMENTO NESTE PROJETO
2 - A ESTACA 0 DO PROJETO TEM SEU INÍCIO NA ESTACA 5230.

LEGENDA

EM PLANTA:

- Eixo Projetado

- Meio-Fio Projetado

- Bordo Estrada

- Faixa de Domínio

- Edificações na Faixa de Domínio

- Edificação Existente

- Pista Projetada

- Bueiros

SUPERINTENDÊNCIA DE OBRAS PÚBLICAS

SOP

PROJETO:

RODOVIA : CE-371

TRECHO: Entr. BR.230(A)(CARMELÓPOLIS) - Entr. CE.187/292 (CAMPOS SALES)

EXTENSÃO: 33,01 km

PROJETO GEOMÉTRICO

ESCALA:

1/1000

DESENHISTA:

-

FASE DE PROJETO:


PROJ. EXECUTIVO

ARQUIVO:

GEO_ANTONINA DO NORTE-CARMELÓPOLIS

PRANCHA Nº

01/17

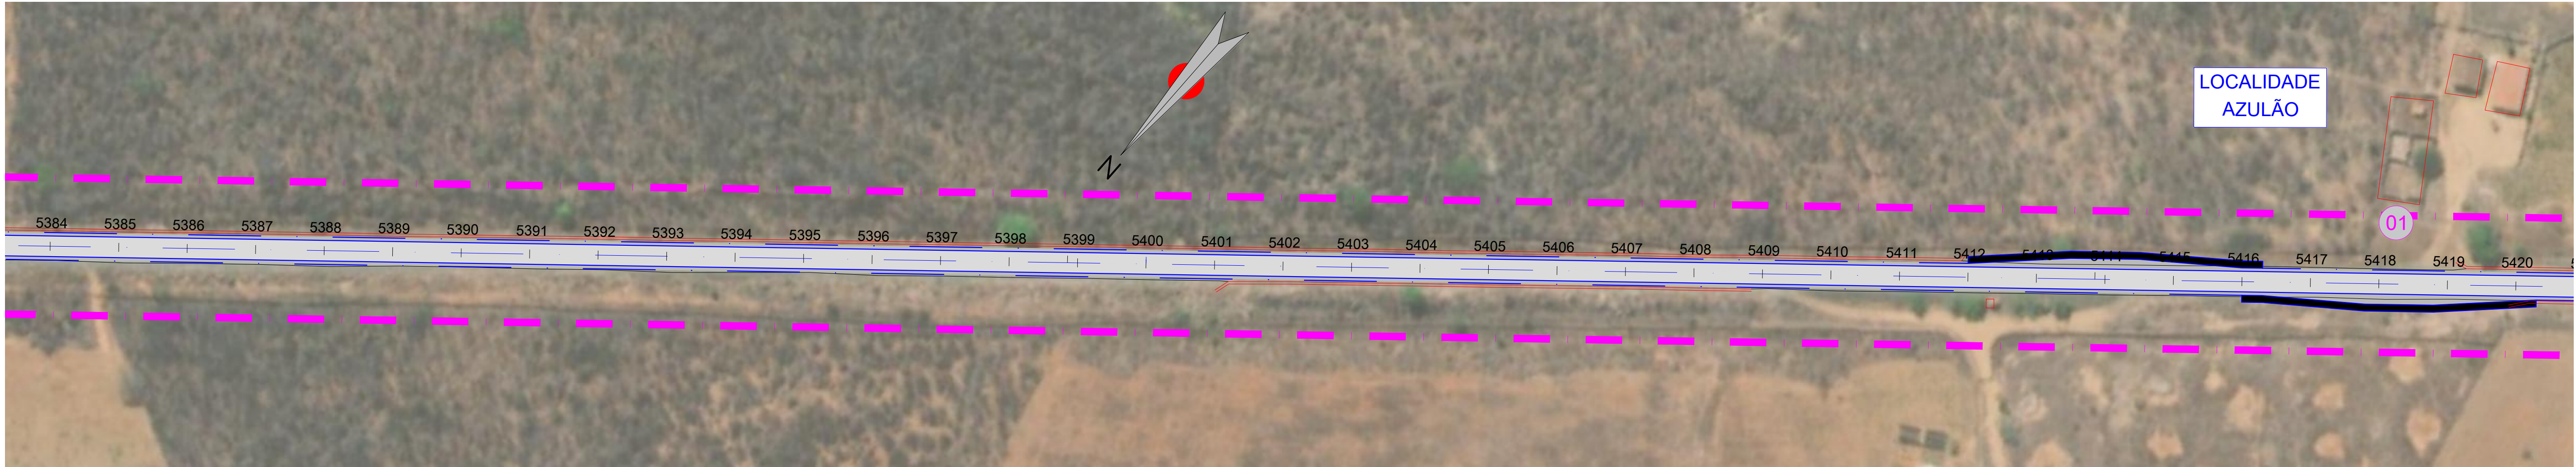

NOTAS:
1 - NÃO HÁ PREVISÃO DE REASSENTAMENTO NESTE PROJETO
2 - A ESTACA 0 DO PROJETO TEM SEU INÍCIO NA ESTACA 5230.

LEGENDA

EM PLANTA:

- Eixo Projetado

- Meio-Fio Projetado

- Bordo Estrada

- Faixa de Domínio

- Edificações na Faixa de Domínio

- Edificação Existente

- Pista Projetada

- Bueiros

LEVANTAMENTO DAS EDIFICAÇÕES EXISTENTES NA FAIXA DE DOMÍNIO			
TRECHO: CARMELOPOLIS - CAMPOS SALES			
Nº	ESTACA	LADO	TIPO DE EDIFICAÇÃO
01	418	LE	RESIDENCIA

SUPERINTENDÊNCIA DE OBRAS PÚBLICAS

SOP

PROJETO:
RODOVIA : CE-371
TRECHO: Entr. BR.230(A)(CARMELOPOLIS) -
Entr. CE.187/292 (CAMPOS SALES)

EXTENSÃO: 33,01 km

PROJETO GEOMÉTRICO


ESCALA:
1/1000

DESENHISTA:
-

FASE DE PROJETO:
PROJ. EXECUTIVO

ARQUIVO:
GEO_ANTONINA DO NORTE-CARMELOPOLIS

PRANCHA Nº
02/17

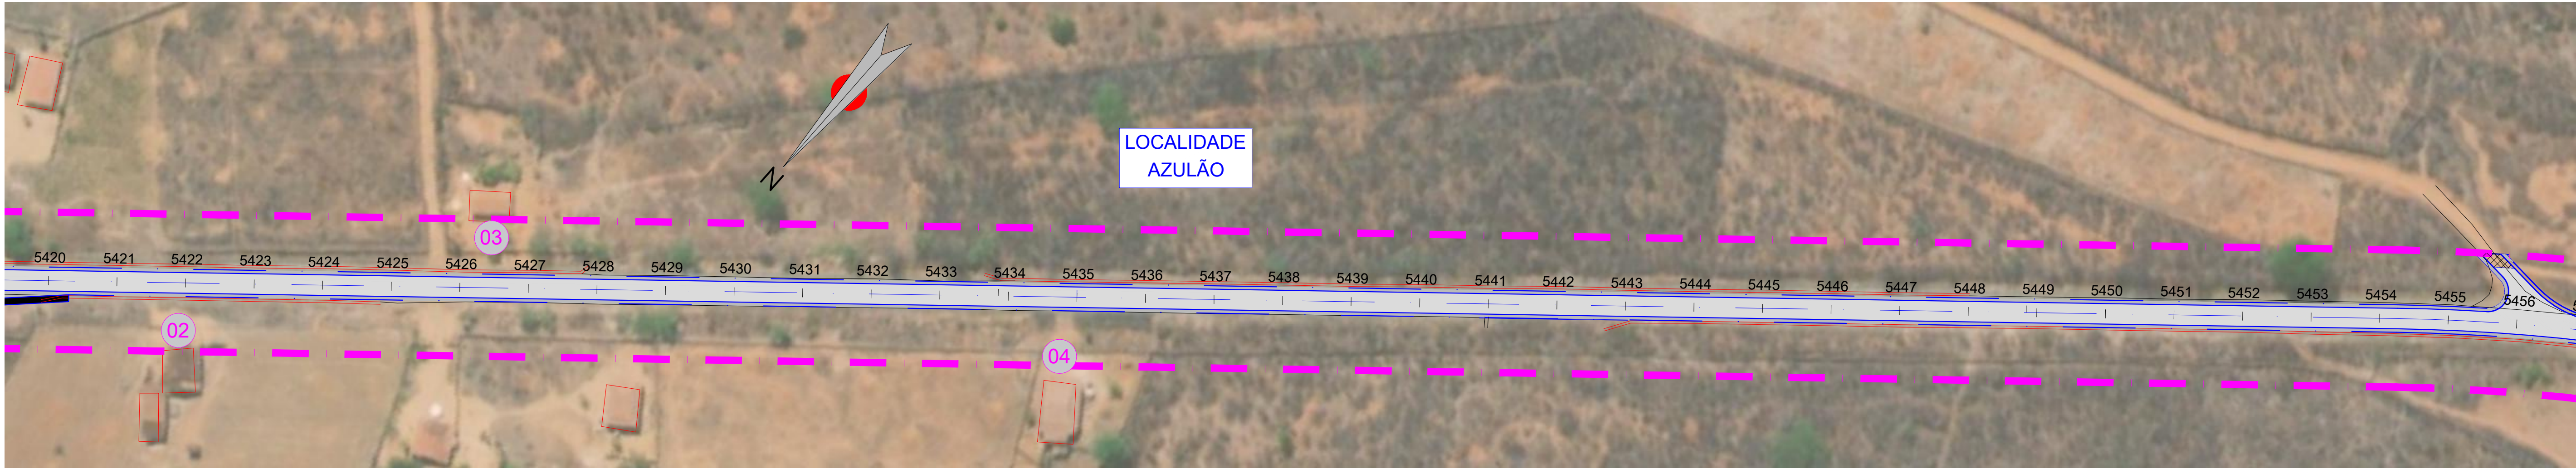

NOTAS:
1 - NÃO HÁ PREVISÃO DE REASSENTAMENTO NESTE PROJETO
2 - A ESTACA 0 DO PROJETO TEM SEU INÍCIO NA ESTACA 5230.

LEGENDA

EM PLANTA:

- Eixo Projetado

- Meio-Fio Projetado

- Bordo Estrada

- Faixa de Domínio

- Edificações na Faixa de Domínio

- Edificação Existente

- Pista Projetada


- Bueiros

LEVANTAMENTO DAS EDIFICAÇÕES EXISTENTES NA FAIXA DE DOMÍNIO

TRECHO: CARMELOPOLIS - CAMPOS SALES			
Nº	ESTACA	LADO	TIPO DE EDIFICAÇÃO
02	422	LD	RESIDENCIA
03	426	LE	RESIDENCIA
04	435	LD	RESIDENCIA
05	491	LD	RESIDENCIA

SUPERINTENDÊNCIA DE OBRAS PÚBLICAS SOP

PROJETO: RODOVIA : CE-371 TRECHO: Entr. BR.230(A)(CARMELOPOLIS) - Entr. CE.187/292 (CAMPOS SALES) EXTENSÃO: 33,01 km		PROJETO GEOMÉTRICO	
ESCALA: 1/1000	DESENHISTA: -	FASE DE PROJETO: PROJ. EXECUTIVO	
ARQUIVO: GEO_ANTONINA DO NORTE-CARMELOPOLIS		PRANCHA Nº	03/17

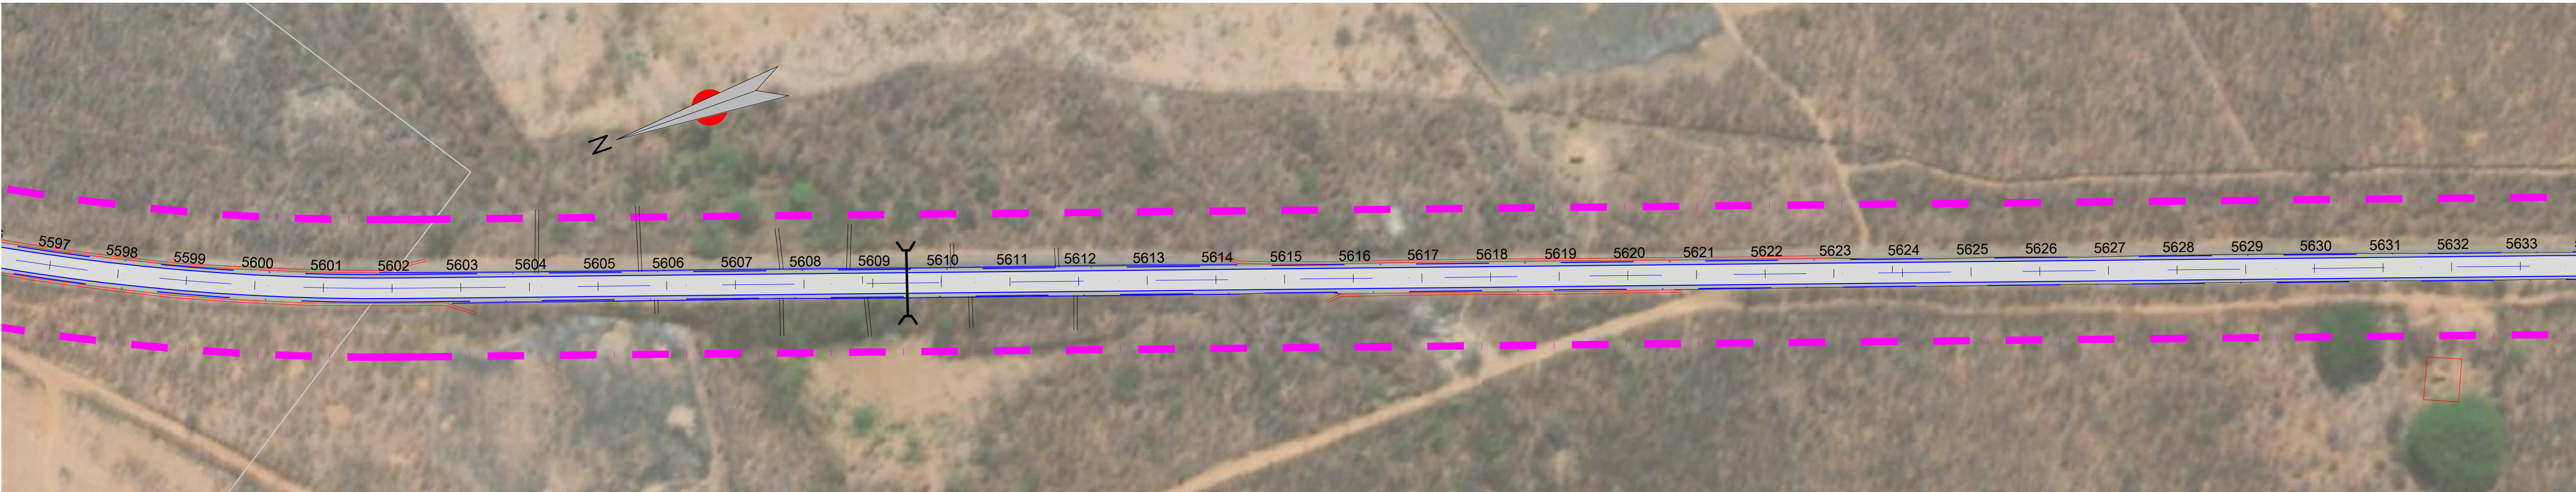

NOTAS:
1 - NÃO HÁ PREVISÃO DE REASSENTAMENTO NESTE PROJETO
2 - A ESTACA 0 DO PROJETO TEM SEU INÍCIO NA ESTACA 5230.

LEGENDA
EM PLANTA:

- Eixo Projetado

- Meio-Fio Projetado

- Bordo Estrada

- Faixa de Domínio

- Edificações na Faixa de Domínio

- Edificação Existente

- Pista Projetada

- Bueiros

SUPERINTENDÊNCIA DE OBRAS PÚBLICAS

SOP

PROJETO:
RODOVIA : CE-371
TRECHO: Entr. BR.230(A)(CARMELÓPOLIS) -
Entr. CE.187/292 (CAMPOS SALES)

EXTENSÃO: 33,01 km

PROJETO GEOMÉTRICO



ESCALA:
1/1000

DESENHISTA:
-

FASE DE PROJETO:
PROJ. EXECUTIVO

ARQUIVO:
GEO_ANTONINA DO NORTE-CARMELÓPOLIS

PRANCHA Nº
04/17

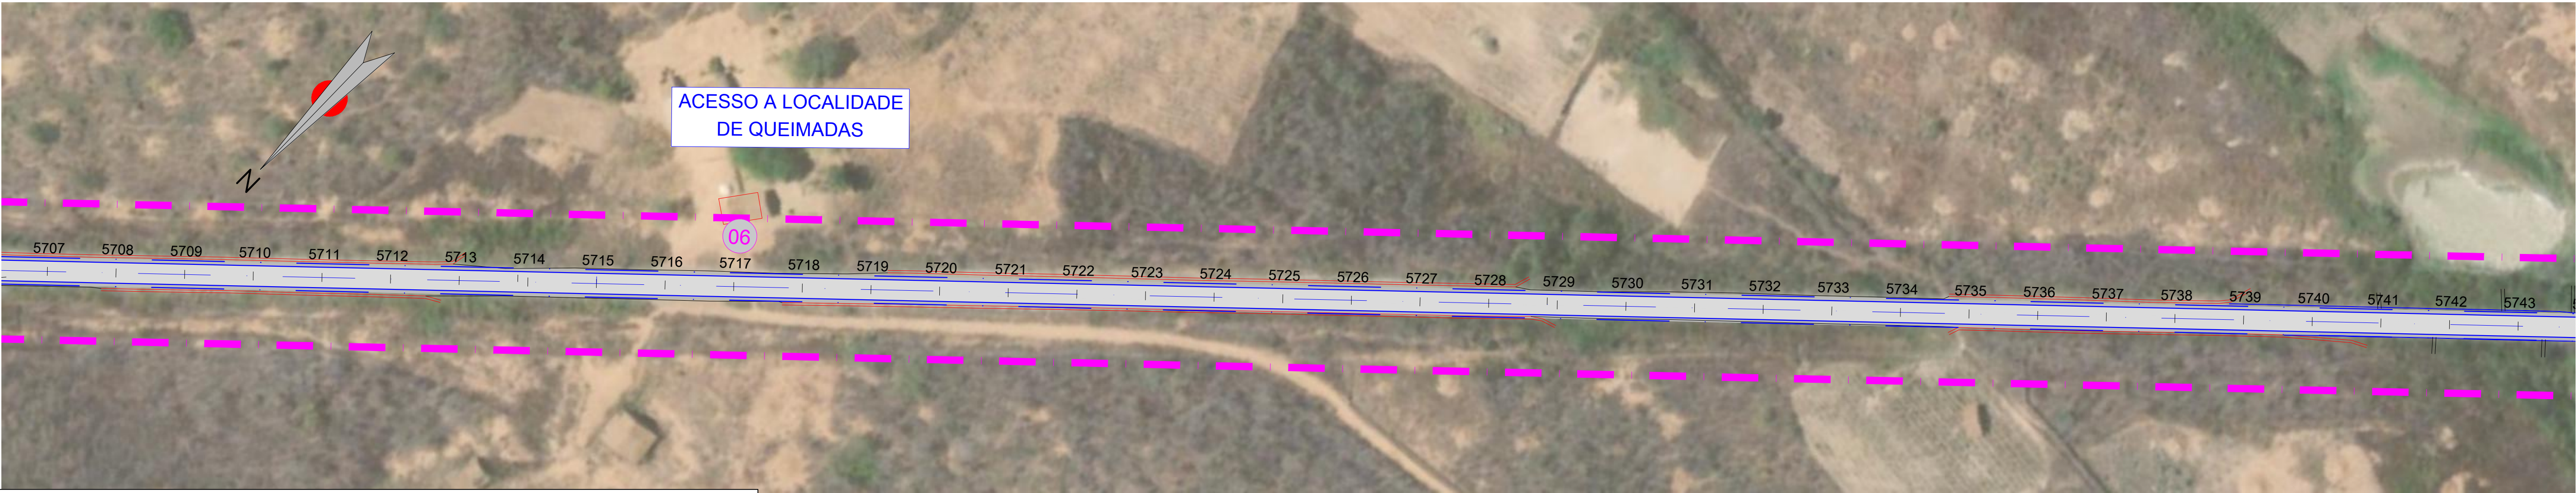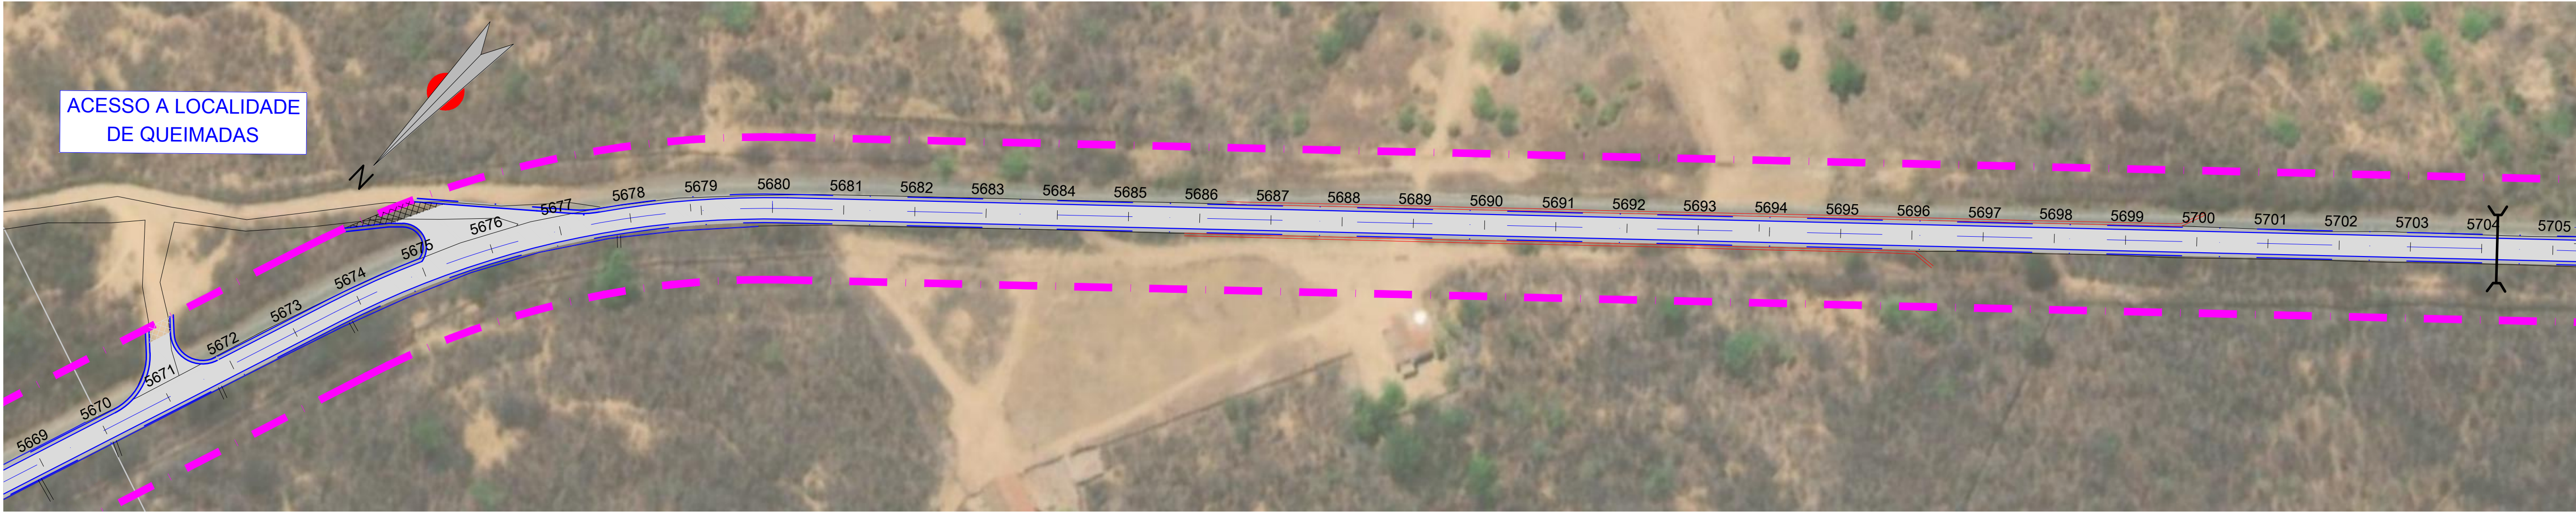

NOTAS:
1 - NÃO HÁ PREVISÃO DE REASSENTAMENTO NESTE PROJETO
2 - A ESTACA 0 DO PROJETO TEM SEU INÍCIO NA ESTACA 5230.

LEGENDA

EM PLANTA:

- Eixo Projetado

- Meio-Fio Projetado

- Bordo Estrada

- Faixa de Domínio

- Edificações na Faixa de Domínio

- Edificação Existente

- Pista Projetada

- Bueiros

LEVANTAMENTO DAS EDIFICAÇÕES EXISTENTES NA FAIXA DE DOMÍNIO			
TRECHO: CARMELOPOLIS - CAMPOS SALES			
Nº	ESTACA	LADO	TIPO DE EDIFICAÇÃO
06	717	LE	RESIDENCIA

SUPERINTENDÊNCIA DE OBRAS PÚBLICAS

SOP

PROJETO:

RODOVIA : CE-371

TRECHO: Entr. BR.230(A)(CARMELOPOLIS) - Entr. CE.187/292 (CAMPOS SALES)

EXTENSÃO: 33,01 km

PROJETO GEOMÉTRICO




ESCALA: 1/1000

DESENHISTA: -

FASE DE PROJETO: PROJ. EXECUTIVO

ARQUIVO: GEO_ANTONINA DO NORTE-CARMELOPOLIS

PRANCHA Nº 05/17

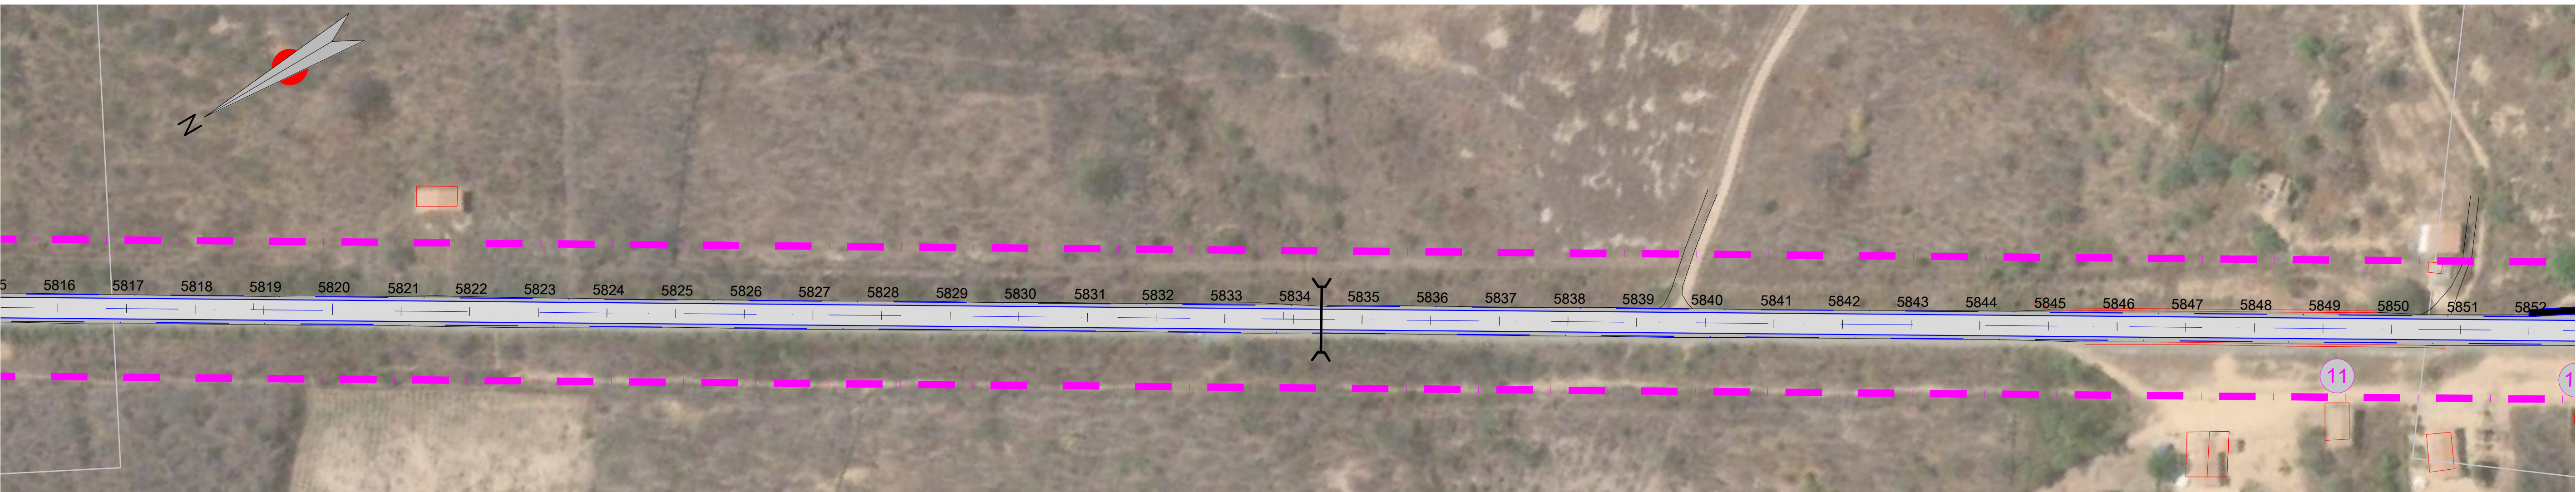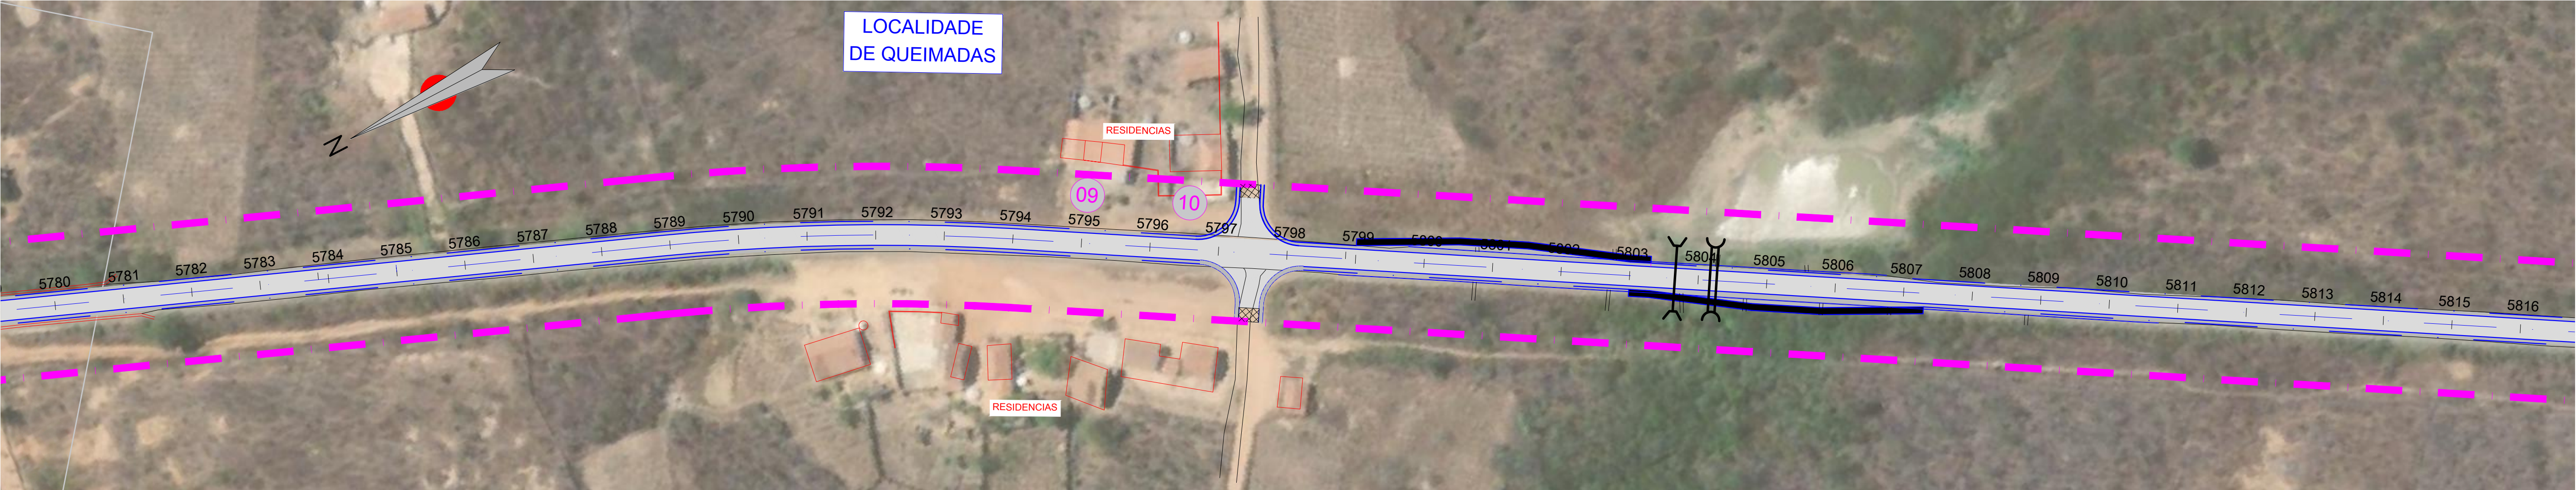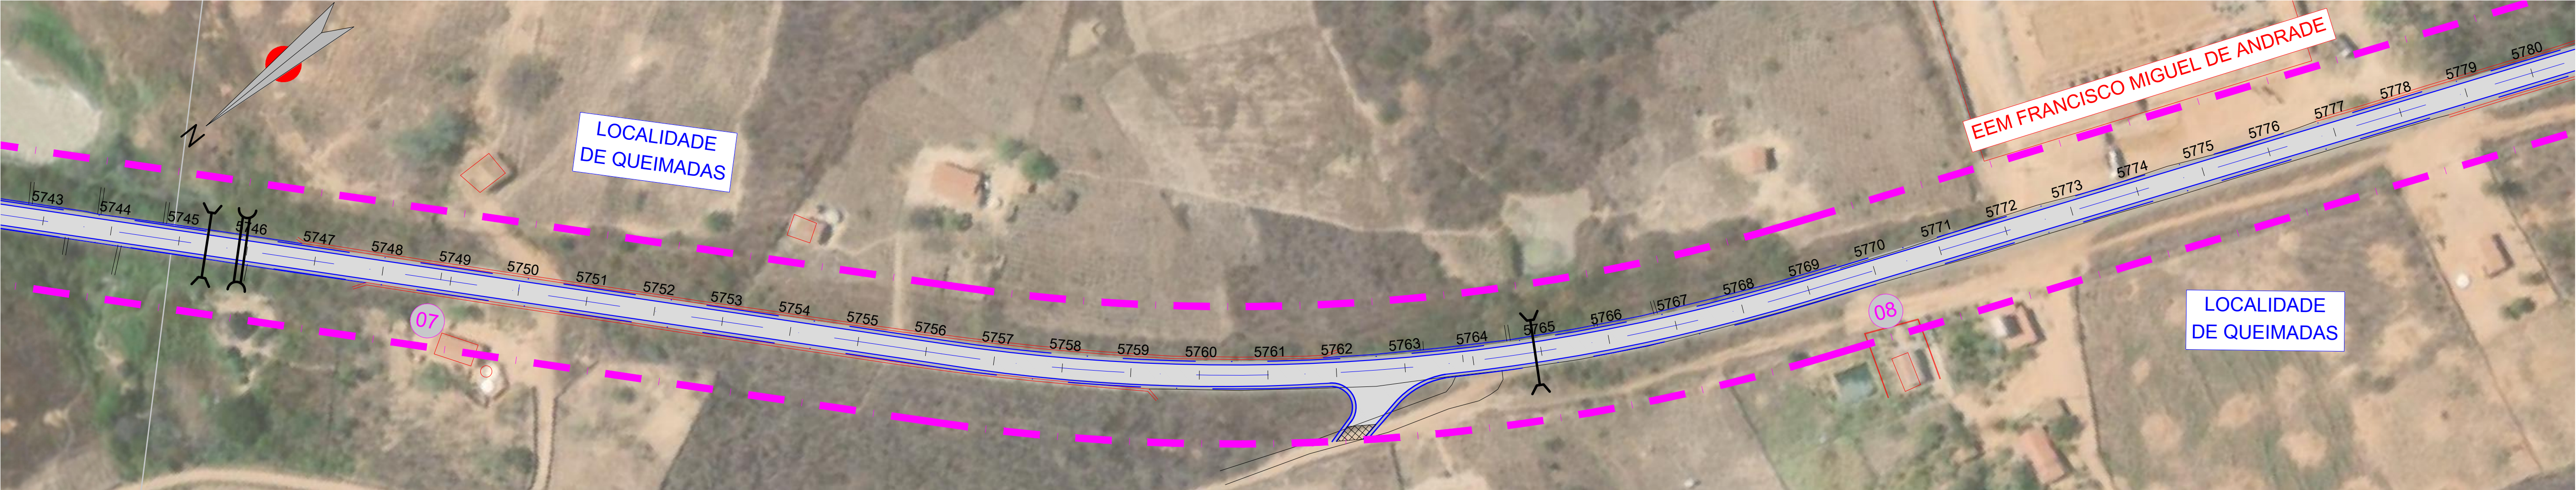

NOTAS:
1 - NÃO HÁ PREVISÃO DE REASSENTAMENTO NESTE PROJETO
2 - A ESTACA 0 DO PROJETO TEM SEU INÍCIO NA ESTACA 5230.

LEGENDA

EM PLANTA:

- Eixo Projetado

- Meio-Fio Projetado

- Bordo Estrada

- Faixa de Domínio

- Edificações na Faixa de Domínio

- Edificação Existente

- Pista Projetada




- Bueiros

LEVANTAMENTO DAS EDIFICAÇÕES EXISTENTES NA FAIXA DE DOMÍNIO

TRECHO: CARMELOPOLIS - CAMPOS SALES				
Nº	ESTACA	LADO	TIPO DE EDIFICAÇÃO	
08	770	LD	RESIDENCIA	
09	795	LE	RESIDENCIA	
10	796	LE	RESIDENCIA	
11	849	LD	RESIDENCIA	

SUPERINTENDÊNCIA DE OBRAS PÚBLICAS SOP

PROJETO: RODOVIA : CE-371 TRECHO: Entr. BR.230(A)(CARMELOPOLIS) - Entr. CE.187/292 (CAMPOS SALES) EXTENSÃO: 33,01 km		PROJETO GEOMÉTRICO <table><tr><td>ESCALA: 1/1000</td><td>DESENHISTA: —</td><td>FASE DE PROJETO: PROJ. EXECUTIVO</td></tr><tr><td colspan="2">ARQUIVO: GEO_ANTONINA DO NORTE—CARMELOPOLIS</td><td>PRANCHA Nº 06/17</td></tr></table>		ESCALA: 1/1000	DESENHISTA: —	FASE DE PROJETO: PROJ. EXECUTIVO	ARQUIVO: GEO_ANTONINA DO NORTE—CARMELOPOLIS		PRANCHA Nº 06/17
ESCALA: 1/1000	DESENHISTA: —	FASE DE PROJETO: PROJ. EXECUTIVO							
ARQUIVO: GEO_ANTONINA DO NORTE—CARMELOPOLIS		PRANCHA Nº 06/17							

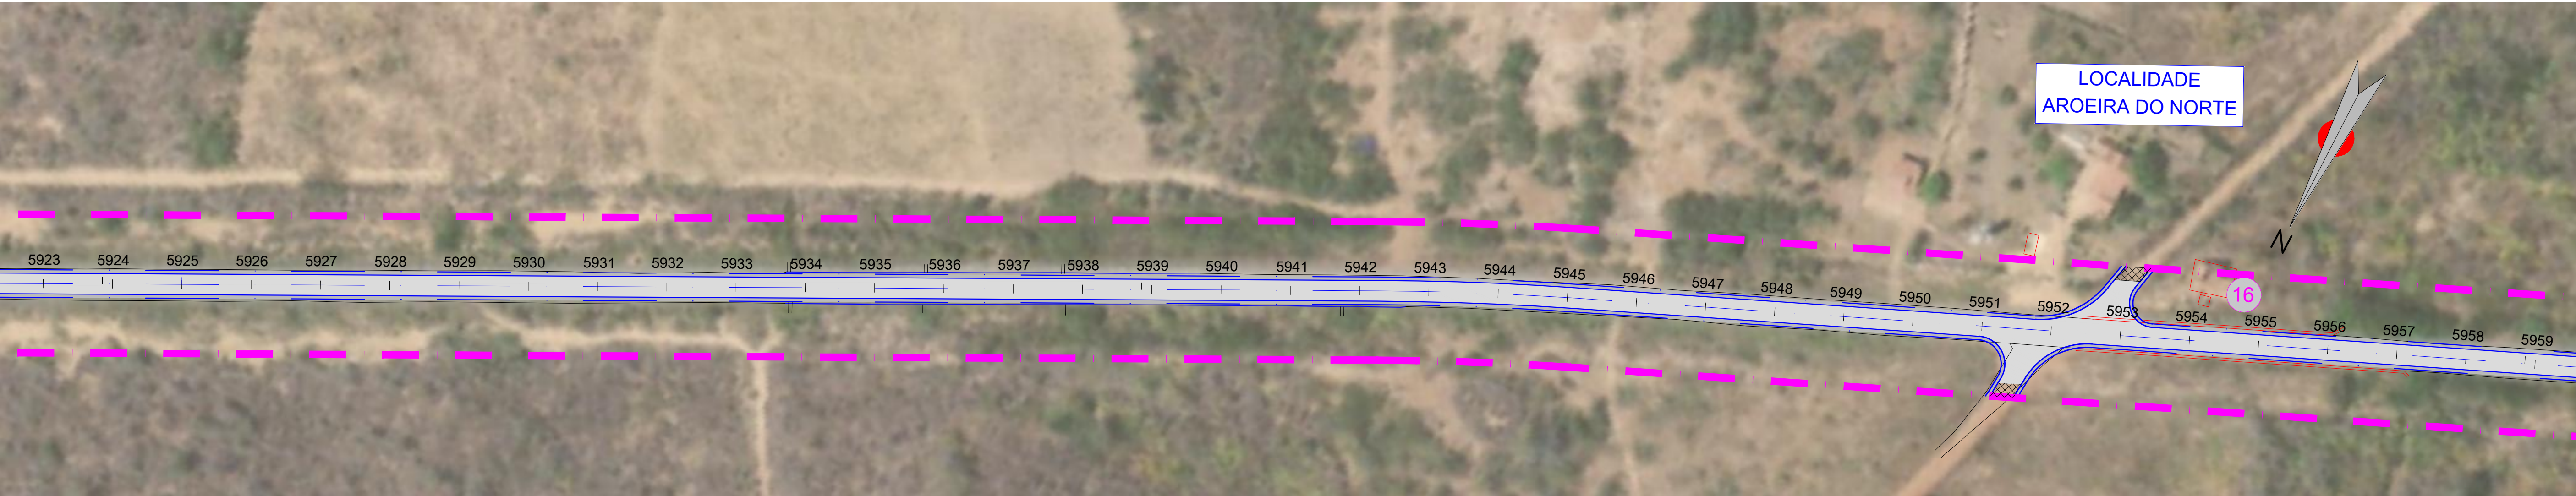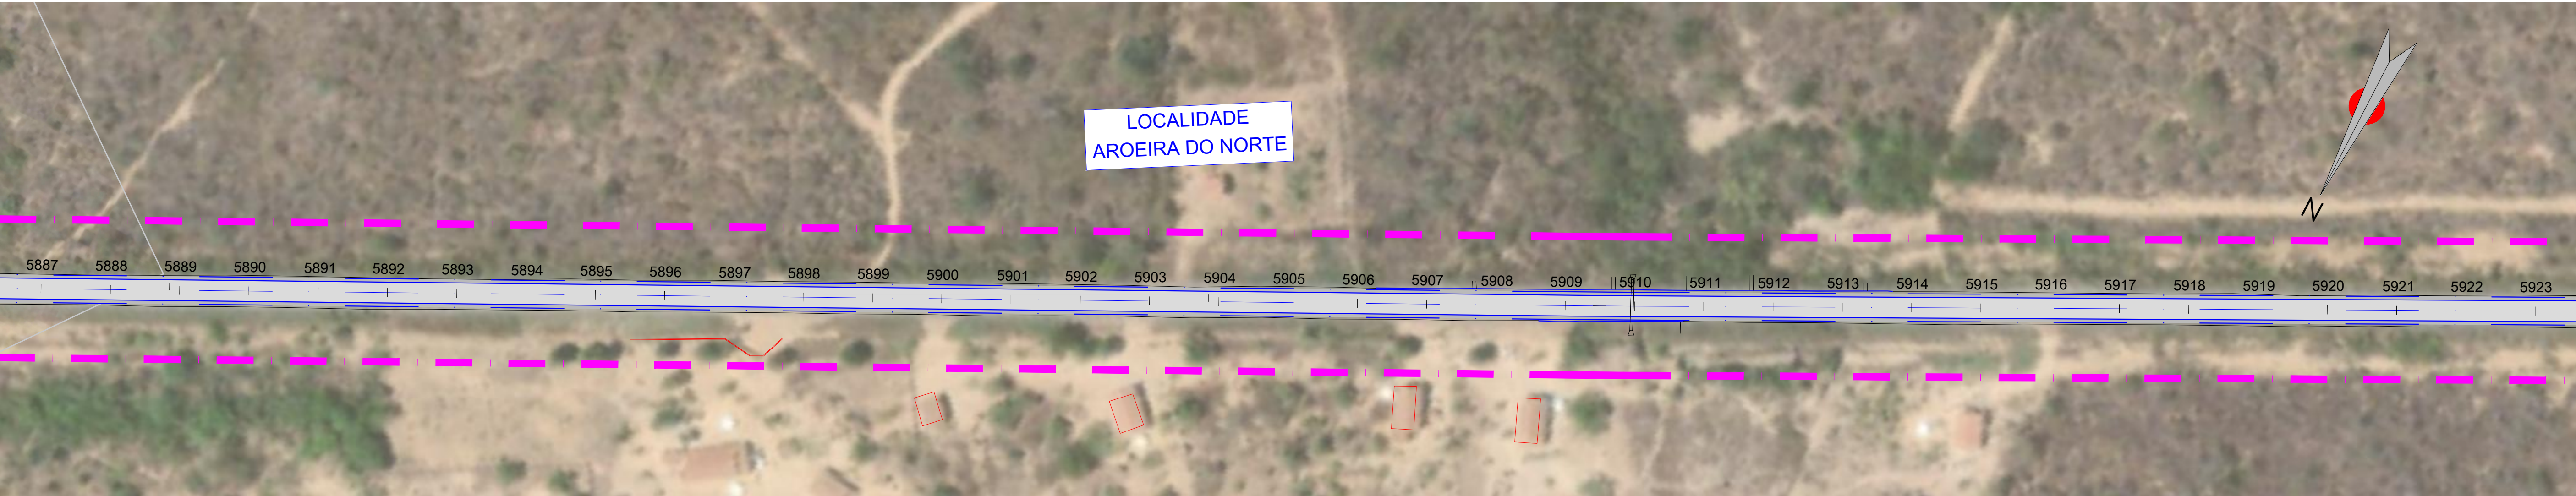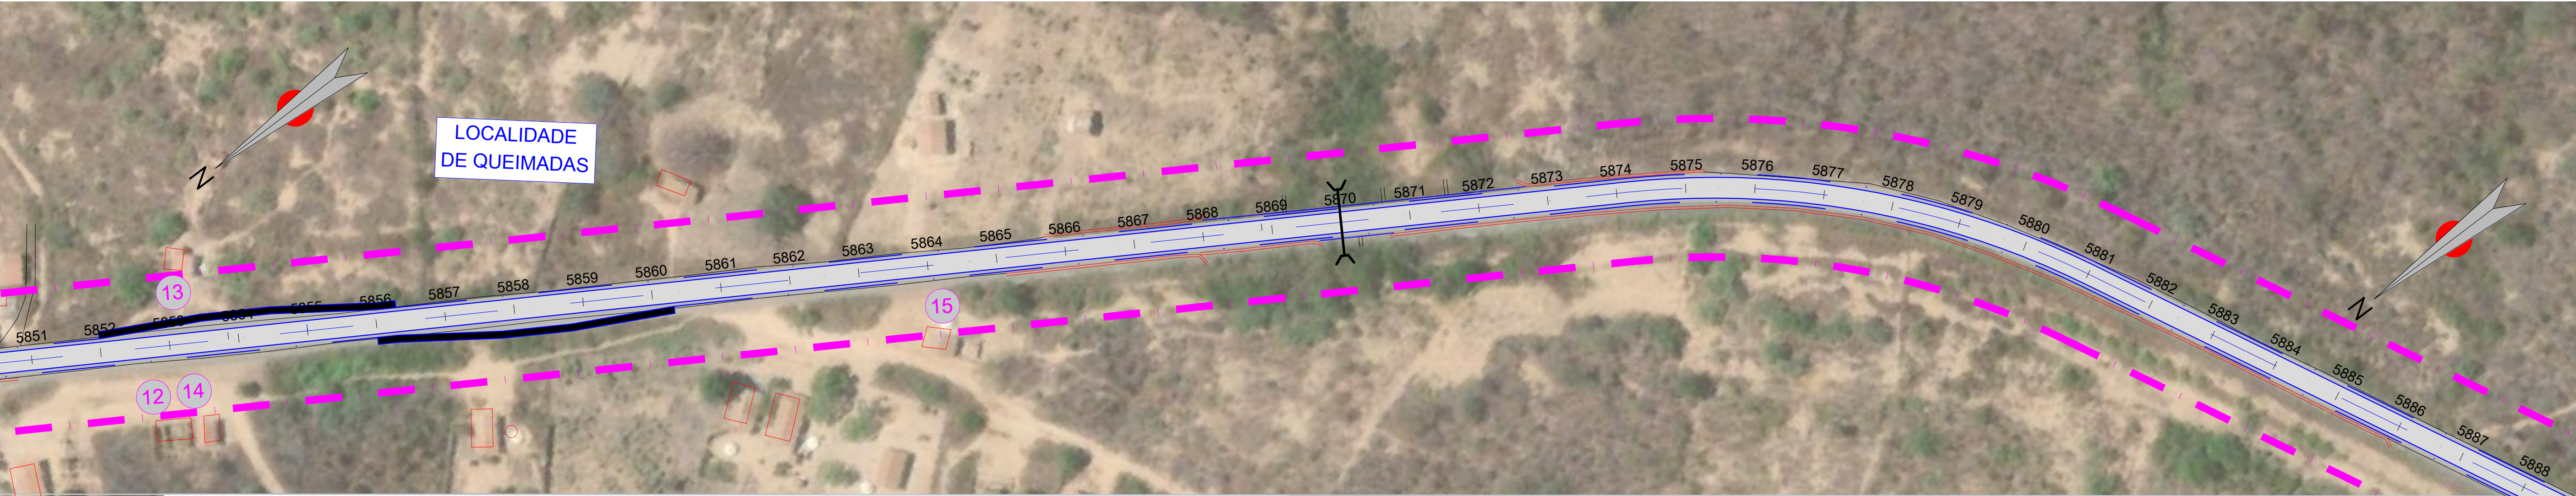

NOTAS:
1 - NÃO HÁ PREVISÃO DE REASSENTAMENTO NESTE PROJETO
2 - A ESTACA 0 DO PROJETO TEM SEU INÍCIO NA ESTACA 5230.

LEGENDA
EM PLANTA:

- Eixo Projetado

- Meio-Fio Projetado

- Bordo Estrada

- Faixa de Domínio

- Edificações na Faixa de Domínio

- Edificação Existente

- Pista Projetada


- Bueiros

LEVANTAMENTO DAS EDIFICAÇÕES EXISTENTES NA FAIXA DE DOMÍNIO

TRECHO: CARMELOPOLIS - CAMPOS SALES			
Nº	ESTACA	LADO	TIPO DE EDIFICAÇÃO
12	852	LD	RESIDENCIA
13	853	LE	RESIDENCIA
14		LD	RESIDENCIA
15	864	LD	RESIDENCIA
16	955	LD	RESIDENCIA

SUPERINTENDÊNCIA DE OBRAS PÚBLICAS SOP

PROJETO: RODOVIA : CE-371 TRECHO: Entr. BR.230(A)(CARMELOPOLIS) - Entr. CE.187/292 (CAMPOS SALES) EXTENSÃO: 33,01 km		PROJETO GEOMÉTRICO	
ESCALA: 1/1000	DESENHISTA: -	FASE DE PROJETO: PROJ. EXECUTIVO	
ARQUIVO: GEO_ANTONINA DO NORTE-CARMELOPOLIS	PRANCHA Nº		07/17

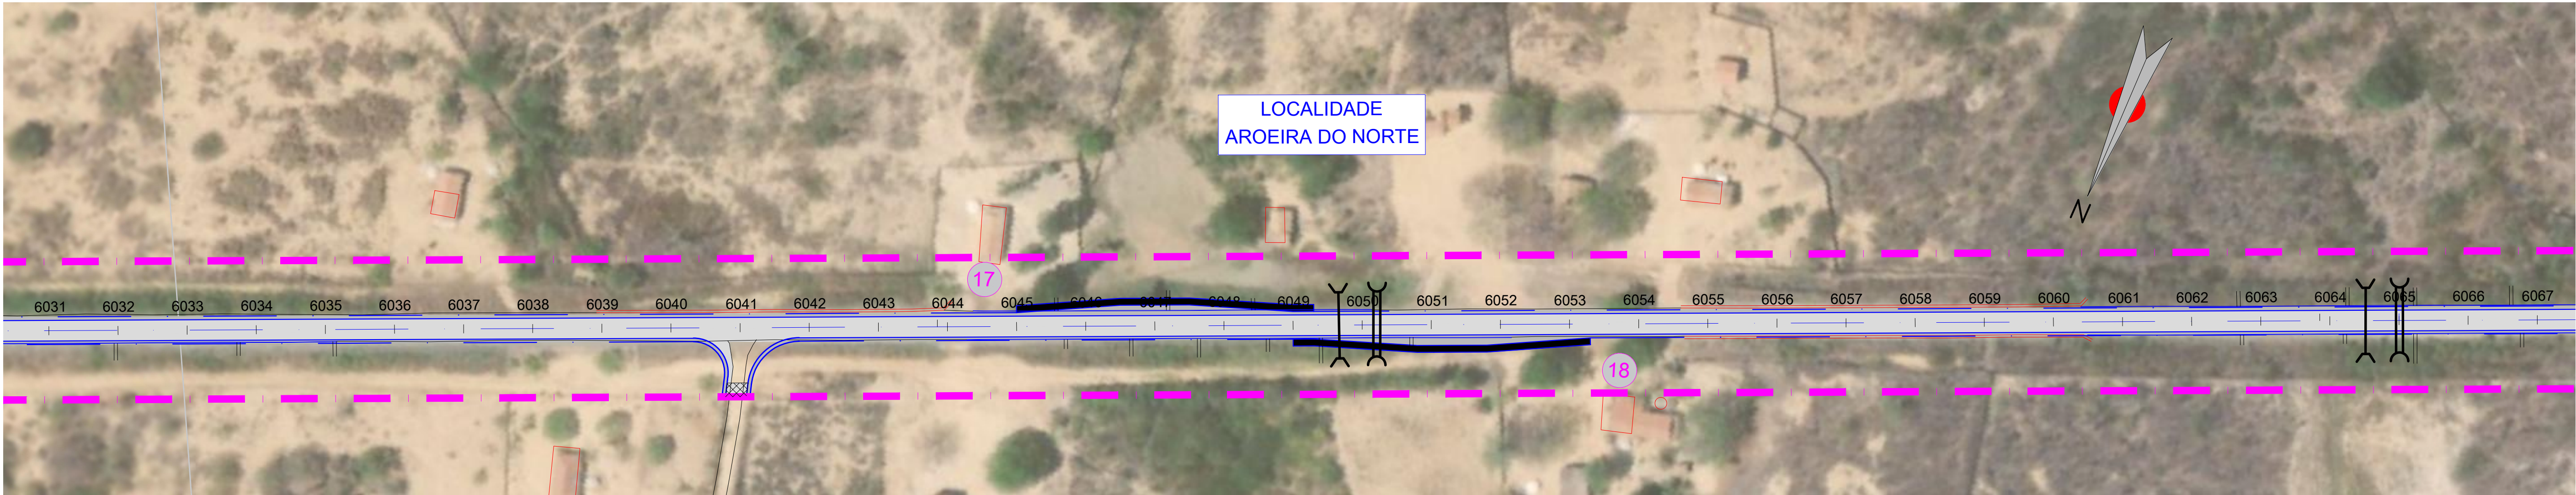

LEGENDA

- EM PLANTA:
- Eixo Projetado
 - Meio-Fio Projetado
 - Bordo Estrada
 - Faixa de Domínio
 - Edificações na Faixa de Domínio
 - Edificação Existente
 - Pista Projetada
 - Bueiros

LEVANTAMENTO DAS EDIFICAÇÕES EXISTENTES NA FAIXA DE DOMÍNIO

TRECHO: CARMELOPOLIS - CAMPOS SALES			
Nº	ESTACA	LADO	TIPO DE EDIFICAÇÃO
17	1044	LE	RESIDENCIA
18	1064	LD	RESIDENCIA

SUPERINTENDÊNCIA DE OBRAS PÚBLICAS SOP

PROJETO:
RODOVIA : CE-371
TRECHO: Entr. BR.230(A)(CARMELÓPOLIS) -
Entr. CE.187/292 (CAMPOS SALES)
EXTENSÃO: 33,01 km

PROJETO GEOMÉTRICO		
ESCALA: 1/1000	DESENHISTA: -	FASE DE PROJETO: PROJ. EXECUTIVO
ARQUIVO: GEO_ANTONINA DO NORTE-CARMELÓPOLIS	PRANCHA Nº 08/17	



NOTAS:
1 - NÃO HÁ PREVISÃO DE REASSENTAMENTO NESTE PROJETO
2 - A ESTACA 0 DO PROJETO TEM SEU INÍCIO NA ESTACA 5230.

LEGENDA
EM PLANTA:

- Eixo Projetado

- Meio-Fio Projetado

- Bordo Estrada

- Faixa de Domínio

- Edificações na Faixa de Domínio

- Edificação Existente

- Pista Projetada

- Bueiros

LEVANTAMENTO DAS EDIFICAÇÕES EXISTENTES NA FAIXA DE DOMÍNIO

TRECHO: CARMELOPOLIS - CAMPOS SALES			
Nº	ESTACA	LADO	TIPO DE EDIFICAÇÃO
19	1123	LD	RESIDENCIA

SUPERINTENDÊNCIA DE OBRAS PÚBLICAS

SOP

PROJETO:
RODOVIA : CE-371
TRECHO: Entr. BR.230(A)(CARMELOPOLIS) -
Entr. CE.187/292 (CAMPOS SALES)

EXTENSÃO: 33,01 km

PROJETO GEOMÉTRICO



ESCALA:
1/1000

DESENHISTA:
-

FASE DE PROJETO:
PROJ. EXECUTIVO

ARQUIVO:
GEO_ANTONINA DO NORTE-CARMELOPOLIS

PRANCHA Nº
09/17

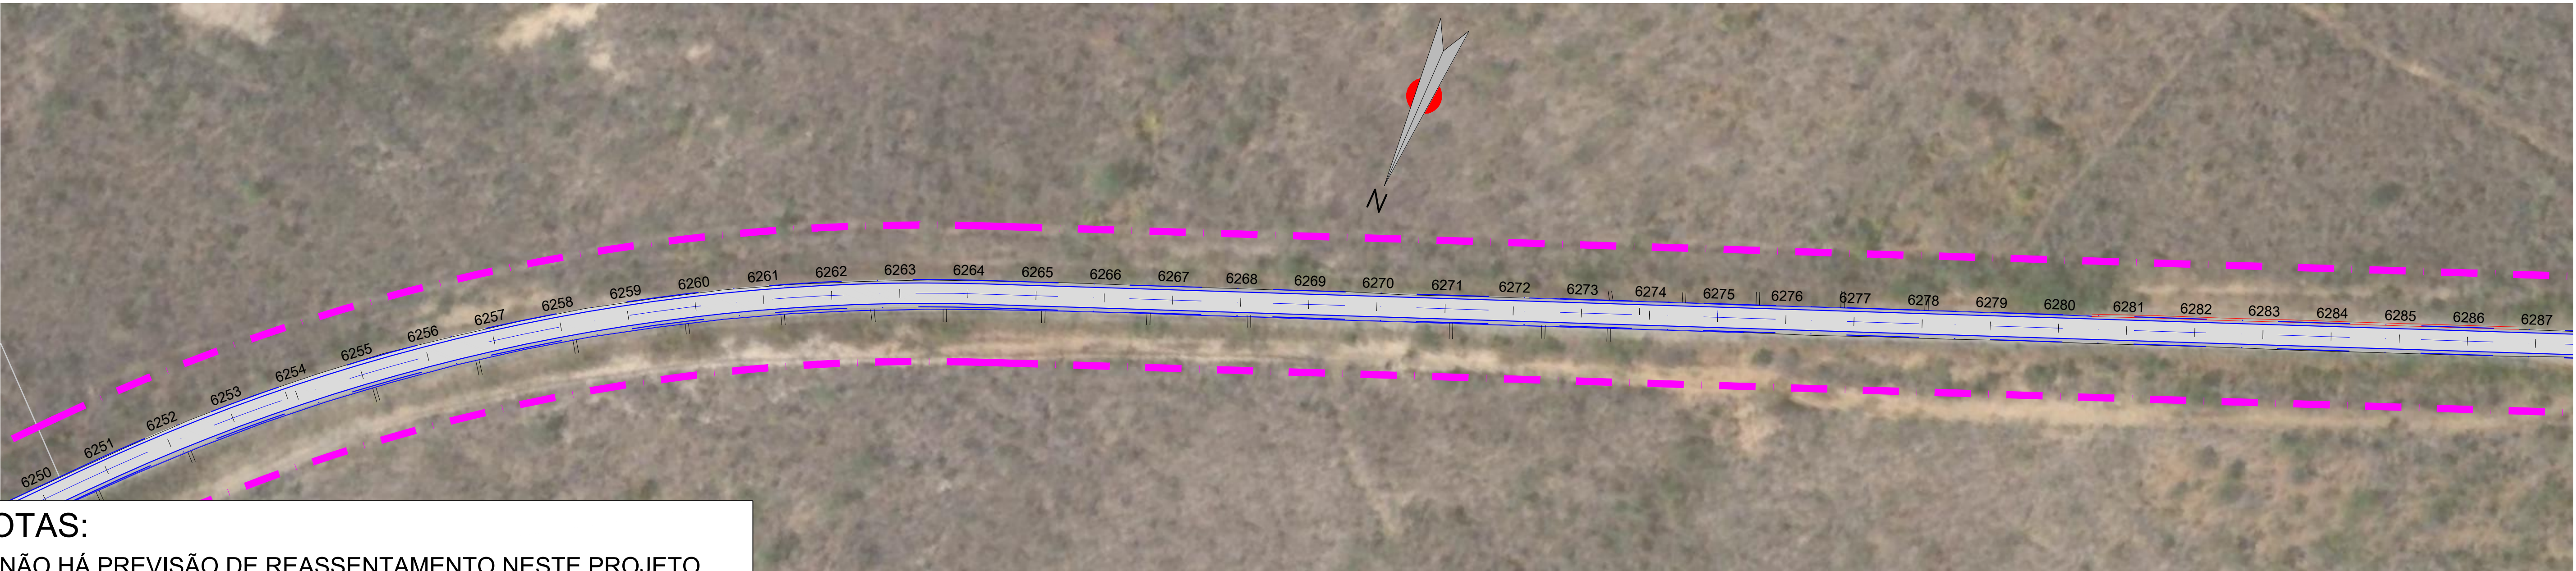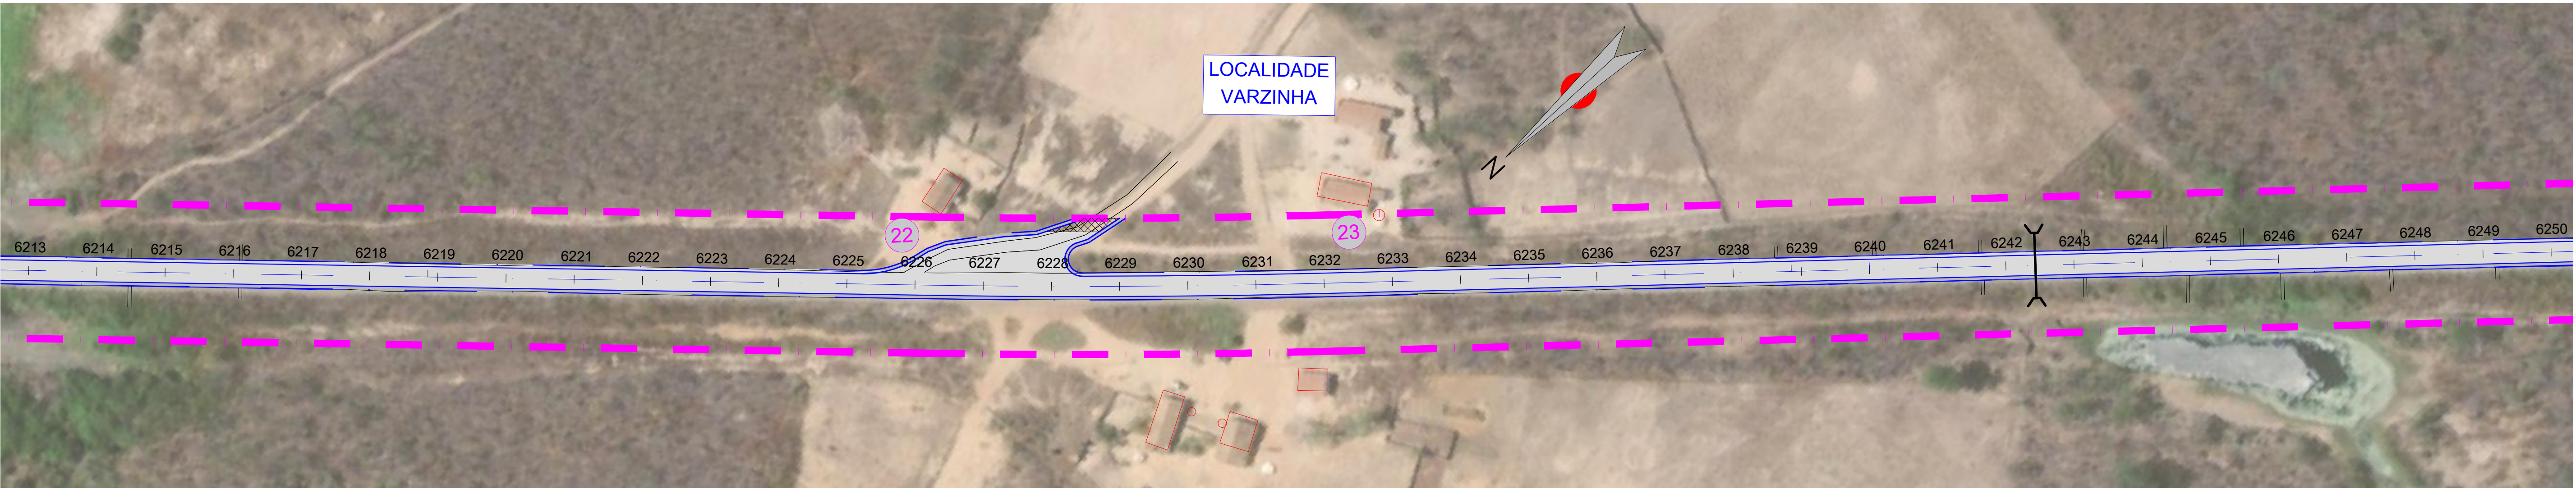

NOTAS:
1 - NÃO HÁ PREVISÃO DE REASSENTAMENTO NESTE PROJETO
2 - A ESTACA 0 DO PROJETO TEM SEU INÍCIO NA ESTACA 5230.

LEGENDA

- EM PLANTA:
- Eixo Projetado

- Meio-Fio Projetado

- Bordo Estrada

- Faixa de Domínio

- Edificações na Faixa de Domínio

- Edificação Existente

- Pista Projetada



- Bueiros

LEVANTAMENTO DAS EDIFICAÇÕES EXISTENTES NA FAIXA DE DOMÍNIO

TRECHO: CARMELOPOLIS - CAMPOS SALES				
Nº	ESTACA	LADO	TIPO DE EDIFICAÇÃO	
20	1201	LE	RESIDENCIA	
21	1202	LE	RESIDENCIA	
22	1226	LE	RESIDENCIA	
23	1232	LE	RESIDENCIA	

SUPERINTENDÊNCIA DE OBRAS PÚBLICAS SOP

PROJETO: RODOVIA : CE-371 TRECHO: Entr. BR.230(A)(CARMELOPOLIS) - Entr. CE.187/292 (CAMPOS SALES) EXTENSÃO: 33,01 km			PROJETO GEOMÉTRICO	
ESCALA: 1/1000	DESENHISTA: -	FASE DE PROJETO: PROJ. EXECUTIVO		
ARQUIVO: GEO_ANTONINA DO NORTE-CARMELOPOLIS		PRANCHA Nº	10/17	

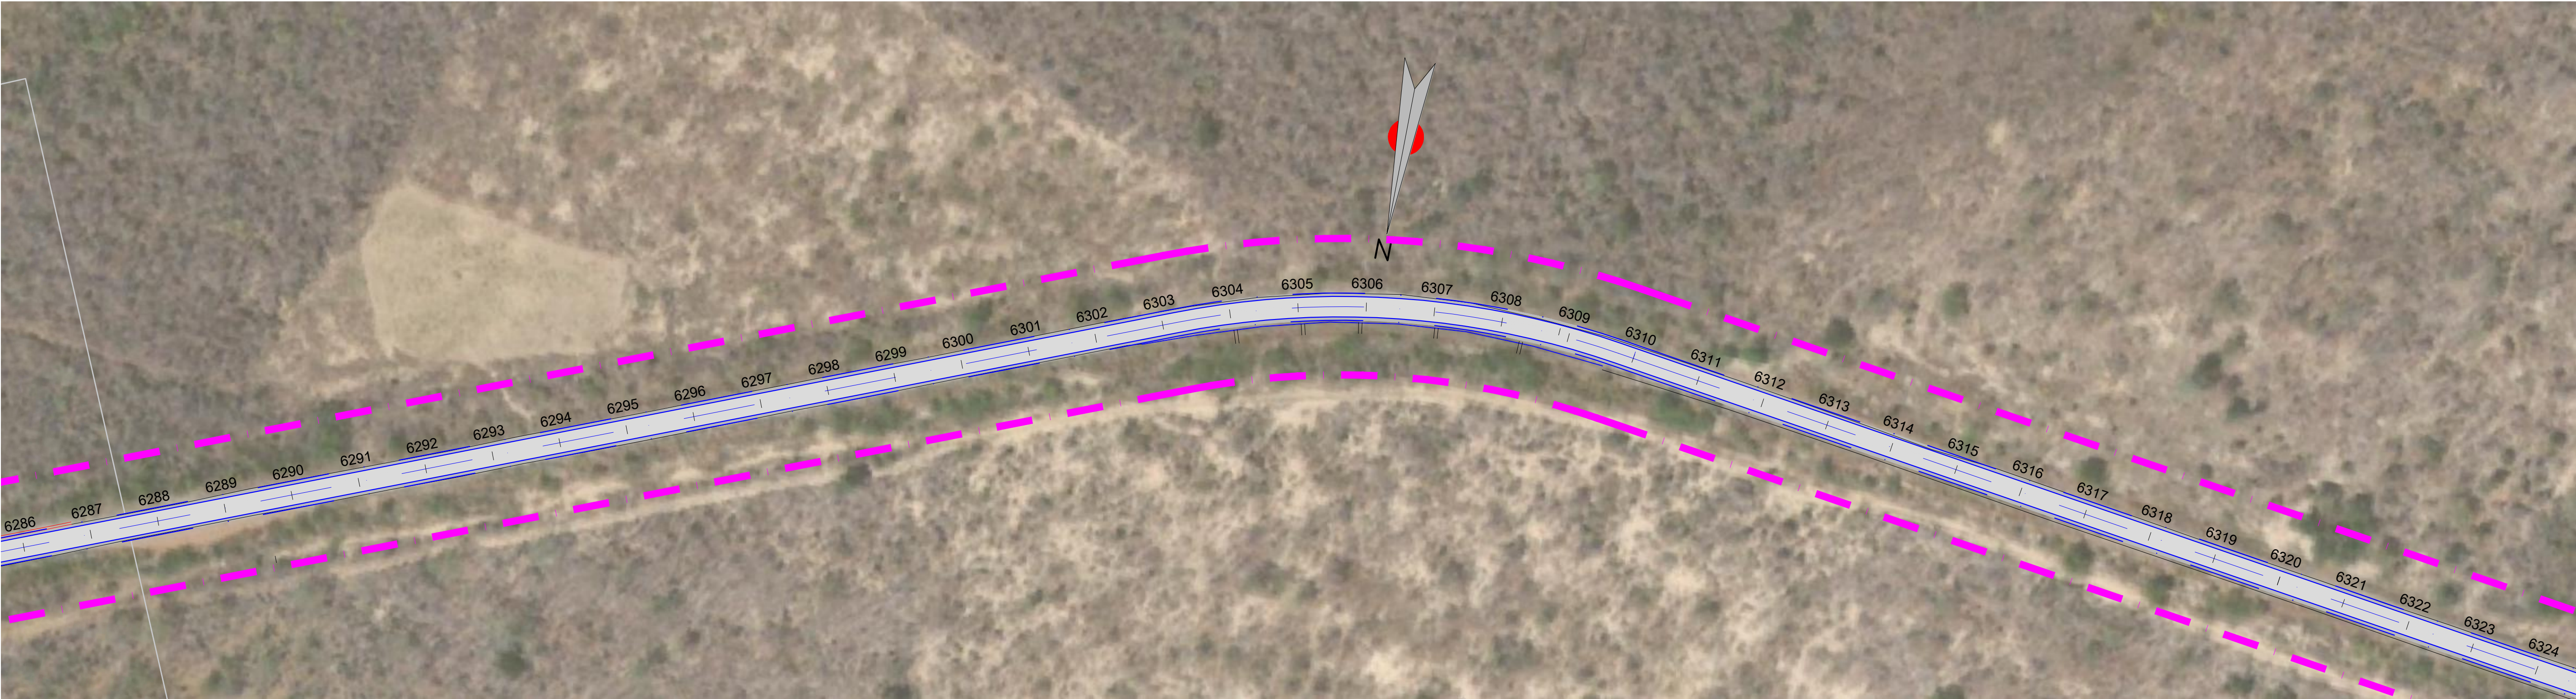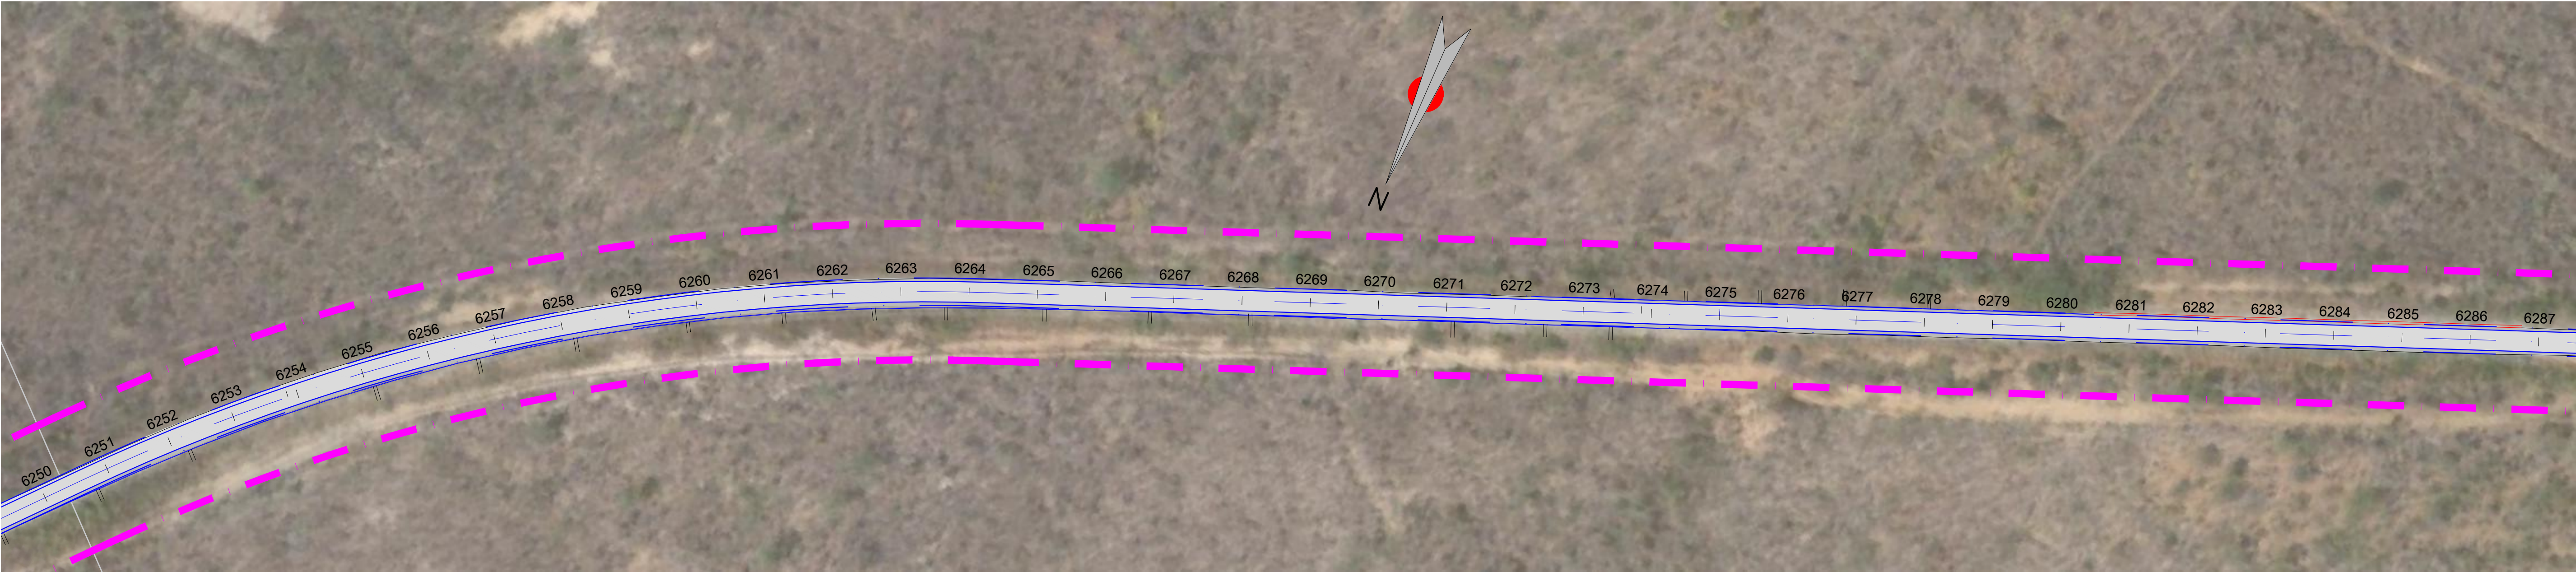

NOTAS:
1 - NÃO HÁ PREVISÃO DE REASSENTAMENTO NESTE PROJETO
2 - A ESTACA 0 DO PROJETO TEM SEU INÍCIO NA ESTACA 5230.

LEGENDA
EM PLANTA:

- Eixo Projetado

- Meio-Fio Projetado

- Bordo Estrada

- Faixa de Domínio

- Edificações na Faixa de Domínio

- Edificação Existente

- Pista Projetada

- Bueiros

SUPERINTENDÊNCIA DE OBRAS PÚBLICAS

SOP

PROJETO:
RODOVIA : CE-371
TRECHO: Entr. BR.230(A)(CARMELÓPOLIS) -
Entr. CE.187/292 (CAMPOS SALES)
EXTENSÃO: 33,01 km

PROJETO GEOMÉTRICO




ESCALA:
1/1000

DESENHISTA:
-

FASE DE PROJETO:
PROJ. EXECUTIVO

ARQUIVO:
GEO_ANTONINA DO NORTE-CARMELÓPOLIS

PRANCHA Nº
11/17

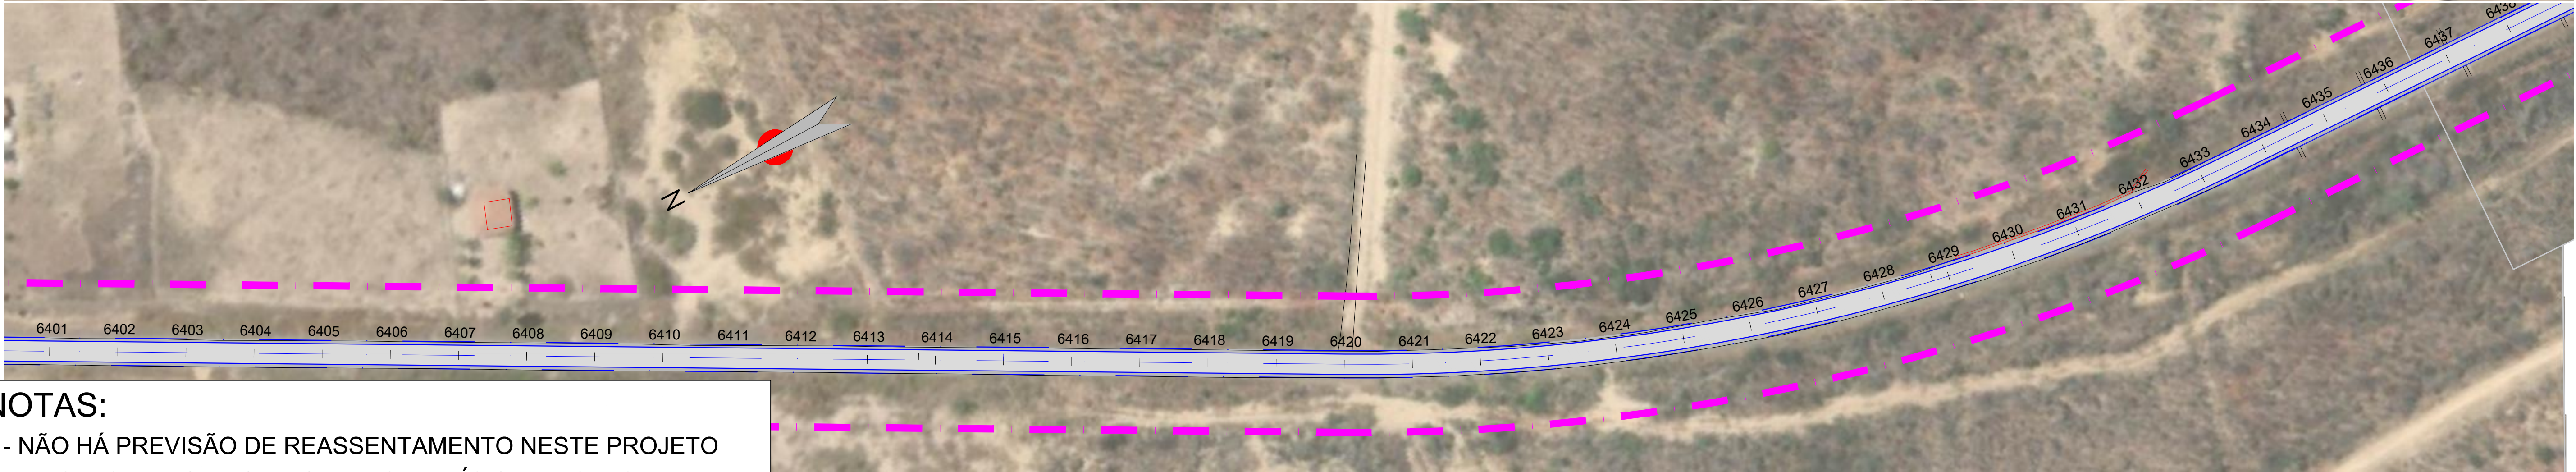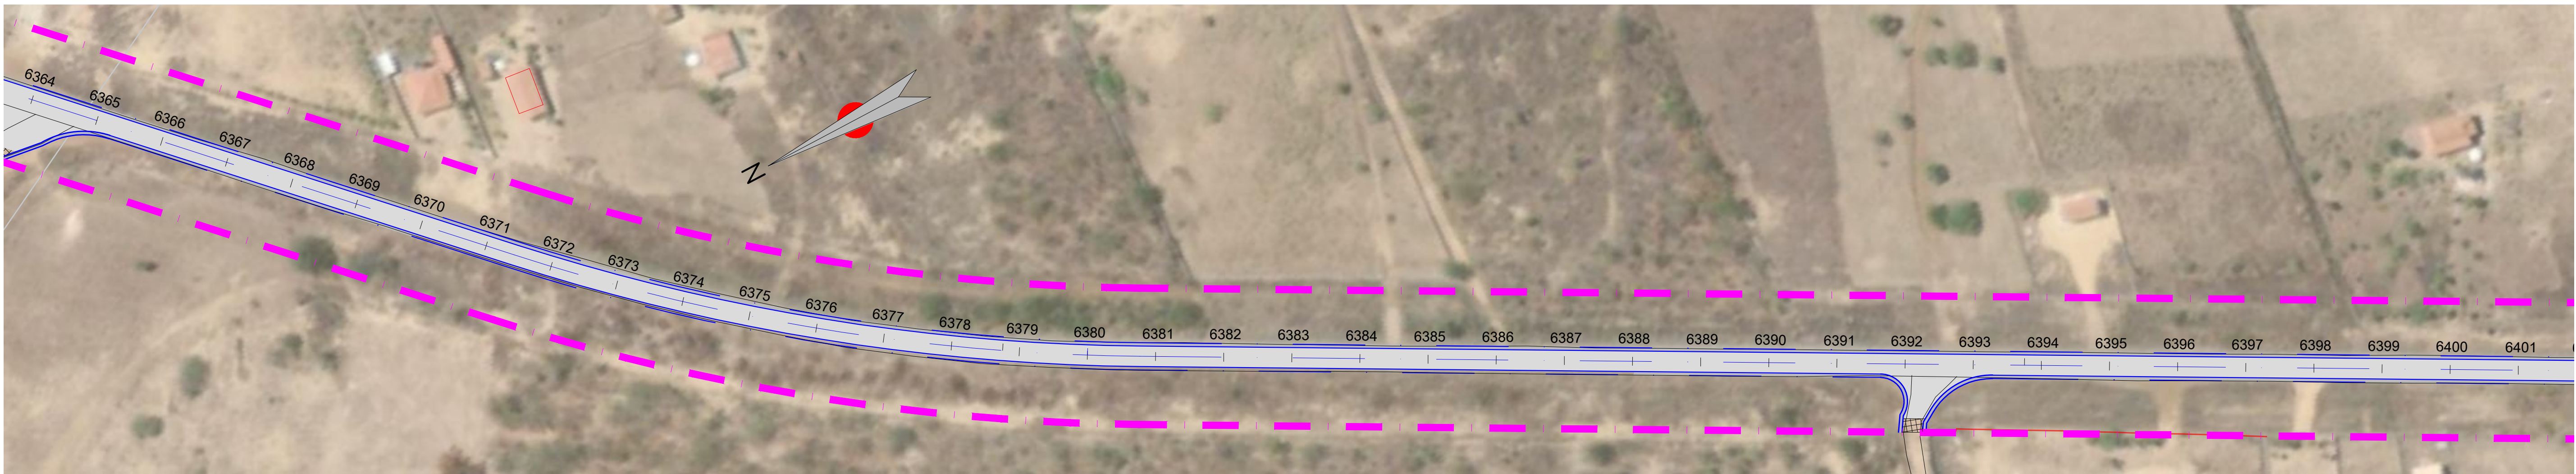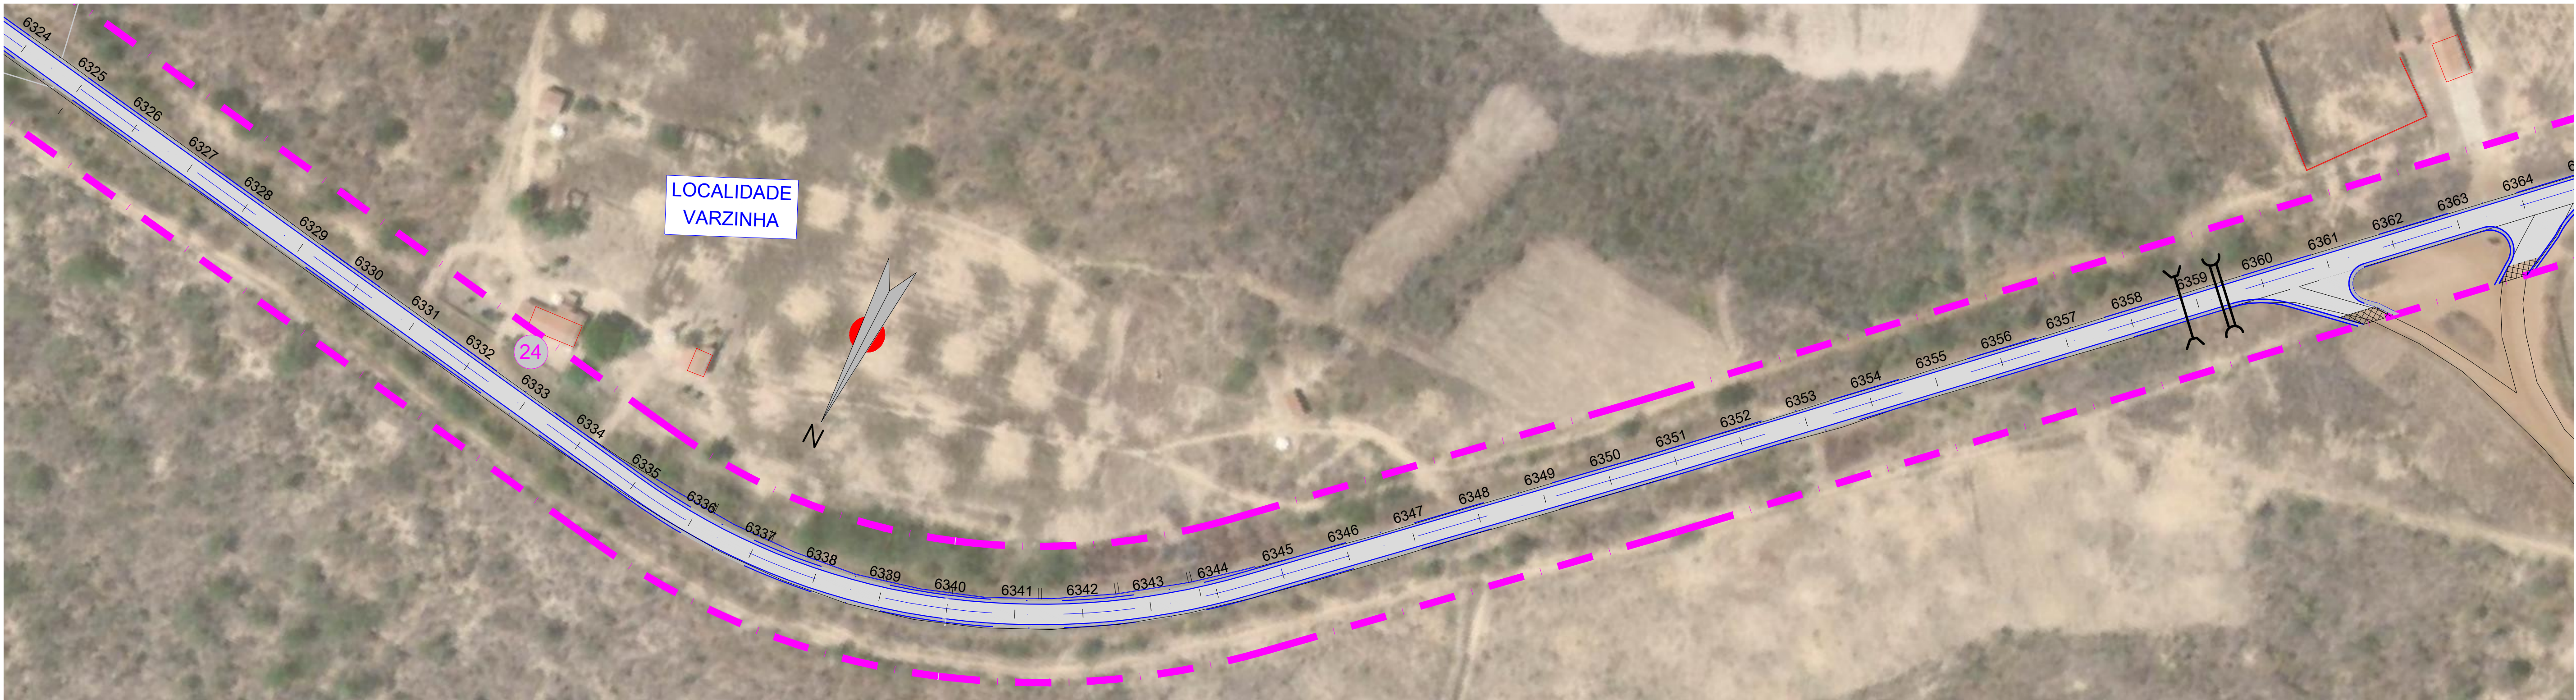

NOTAS:
1 - NÃO HÁ PREVISÃO DE REASSENTAMENTO NESTE PROJETO
2 - A ESTACA 0 DO PROJETO TEM SEU INÍCIO NA ESTACA 5230.

LEGENDA

EM PLANTA:




	- Eixo Projetado		- Edificação Existente
	- Meio-Fio Projetado		- Pista Projetada
	- Bordo Estrada		- Bueiros
	- Faixa de Domínio		
	- Edificações na Faixa de Domínio		

LEVANTAMENTO DAS EDIFICAÇÕES EXISTENTES NA FAIXA DE DOMÍNIO

TRECHO: CARMELOPOLIS - CAMPOS SALES			
Nº	ESTACA	LADO	TIPO DE EDIFICAÇÃO
24	1333	LE	RESIDENCIA

SUPERINTENDÊNCIA DE OBRAS PÚBLICAS SOP

PROJETO: RODOVIA : CE-371 TRECHO: Entr. BR.230(A)(CARMELÓPOLIS) - Entr. CE.187/292 (CAMPOS SALES) EXTENSÃO: 33,01 km		PROJETO GEOMÉTRICO	
ESCALA: 1/1000	DESENHISTA: -	FASE DE PROJETO: PROJ. EXECUTIVO	
ARQUIVO: GEO_ANTONINA DO NORTE-CARMELÓPOLIS		PRANCHA Nº	12/17

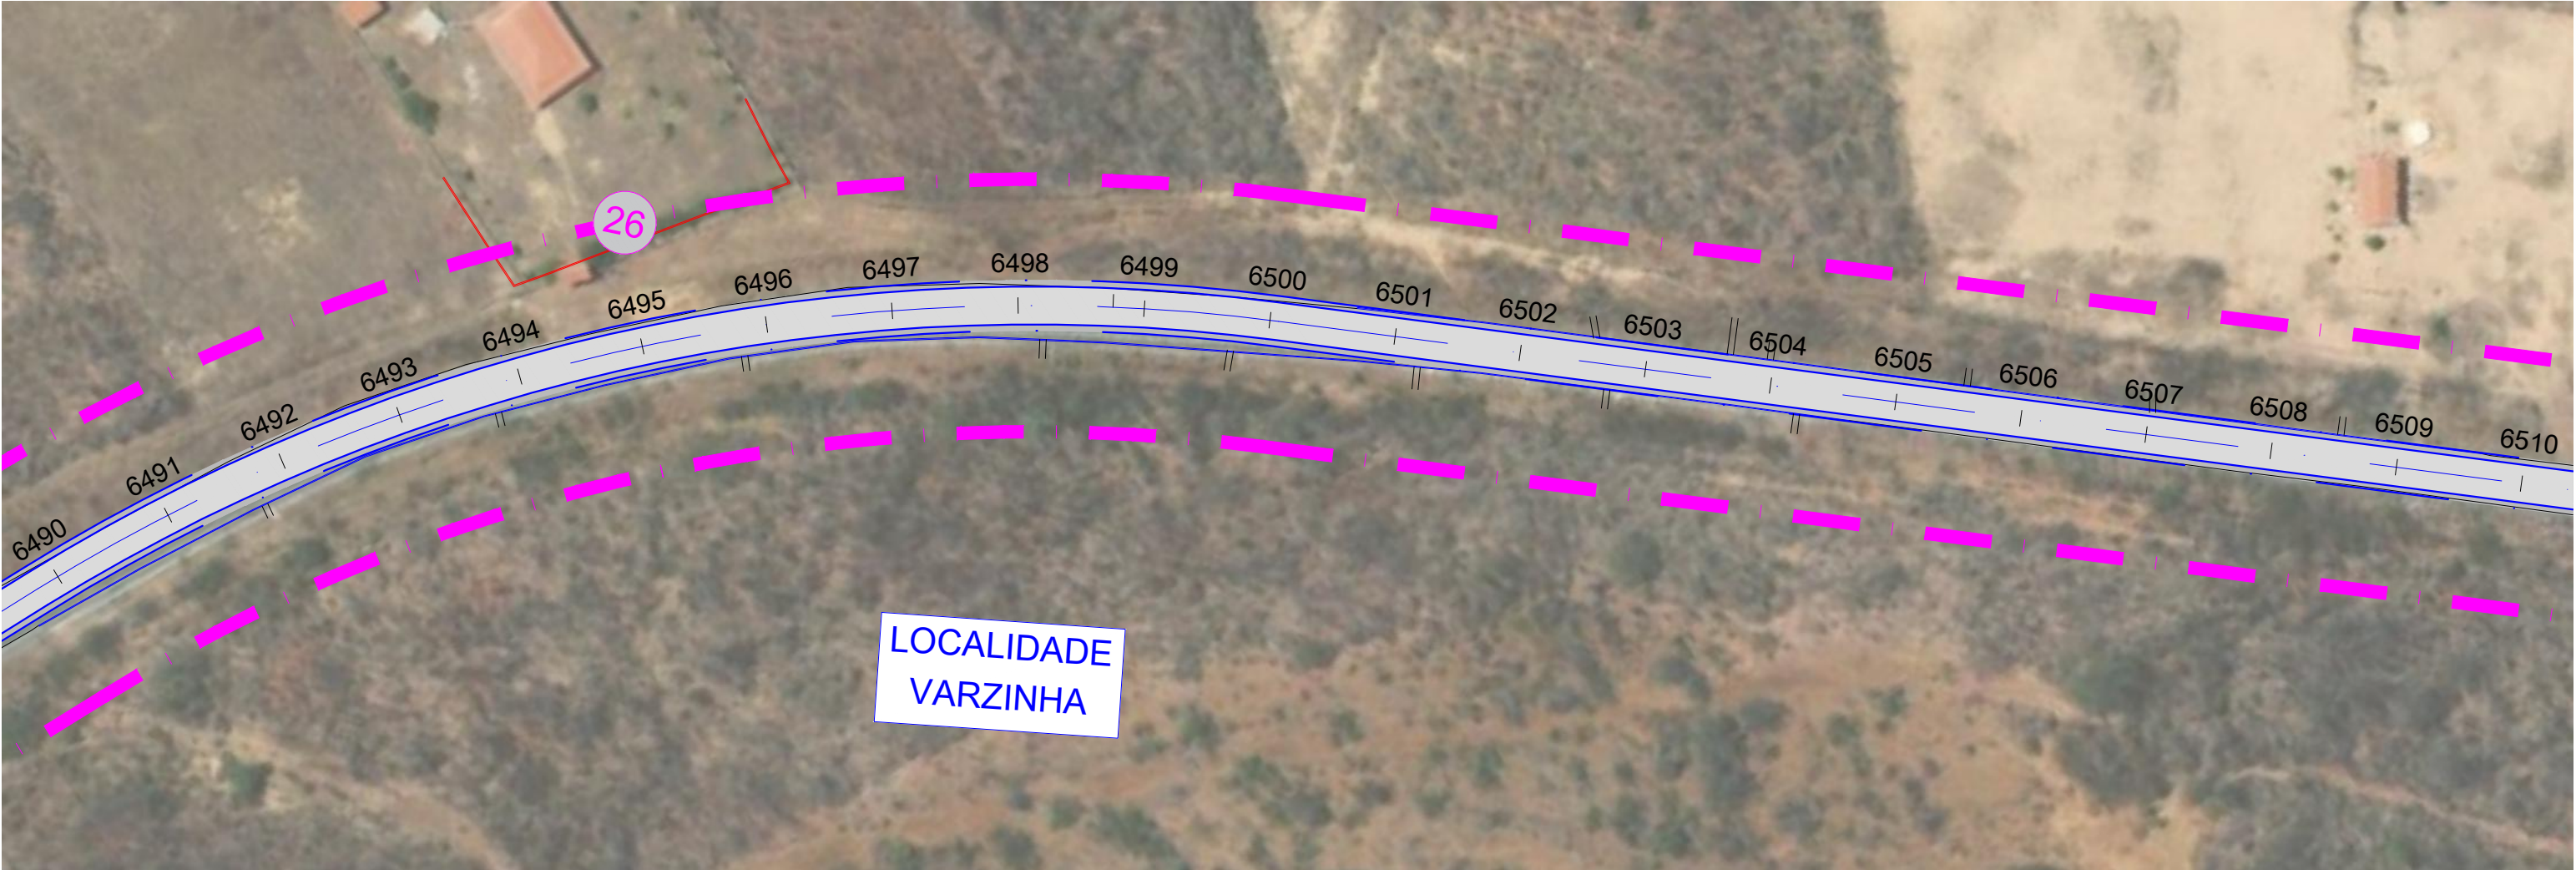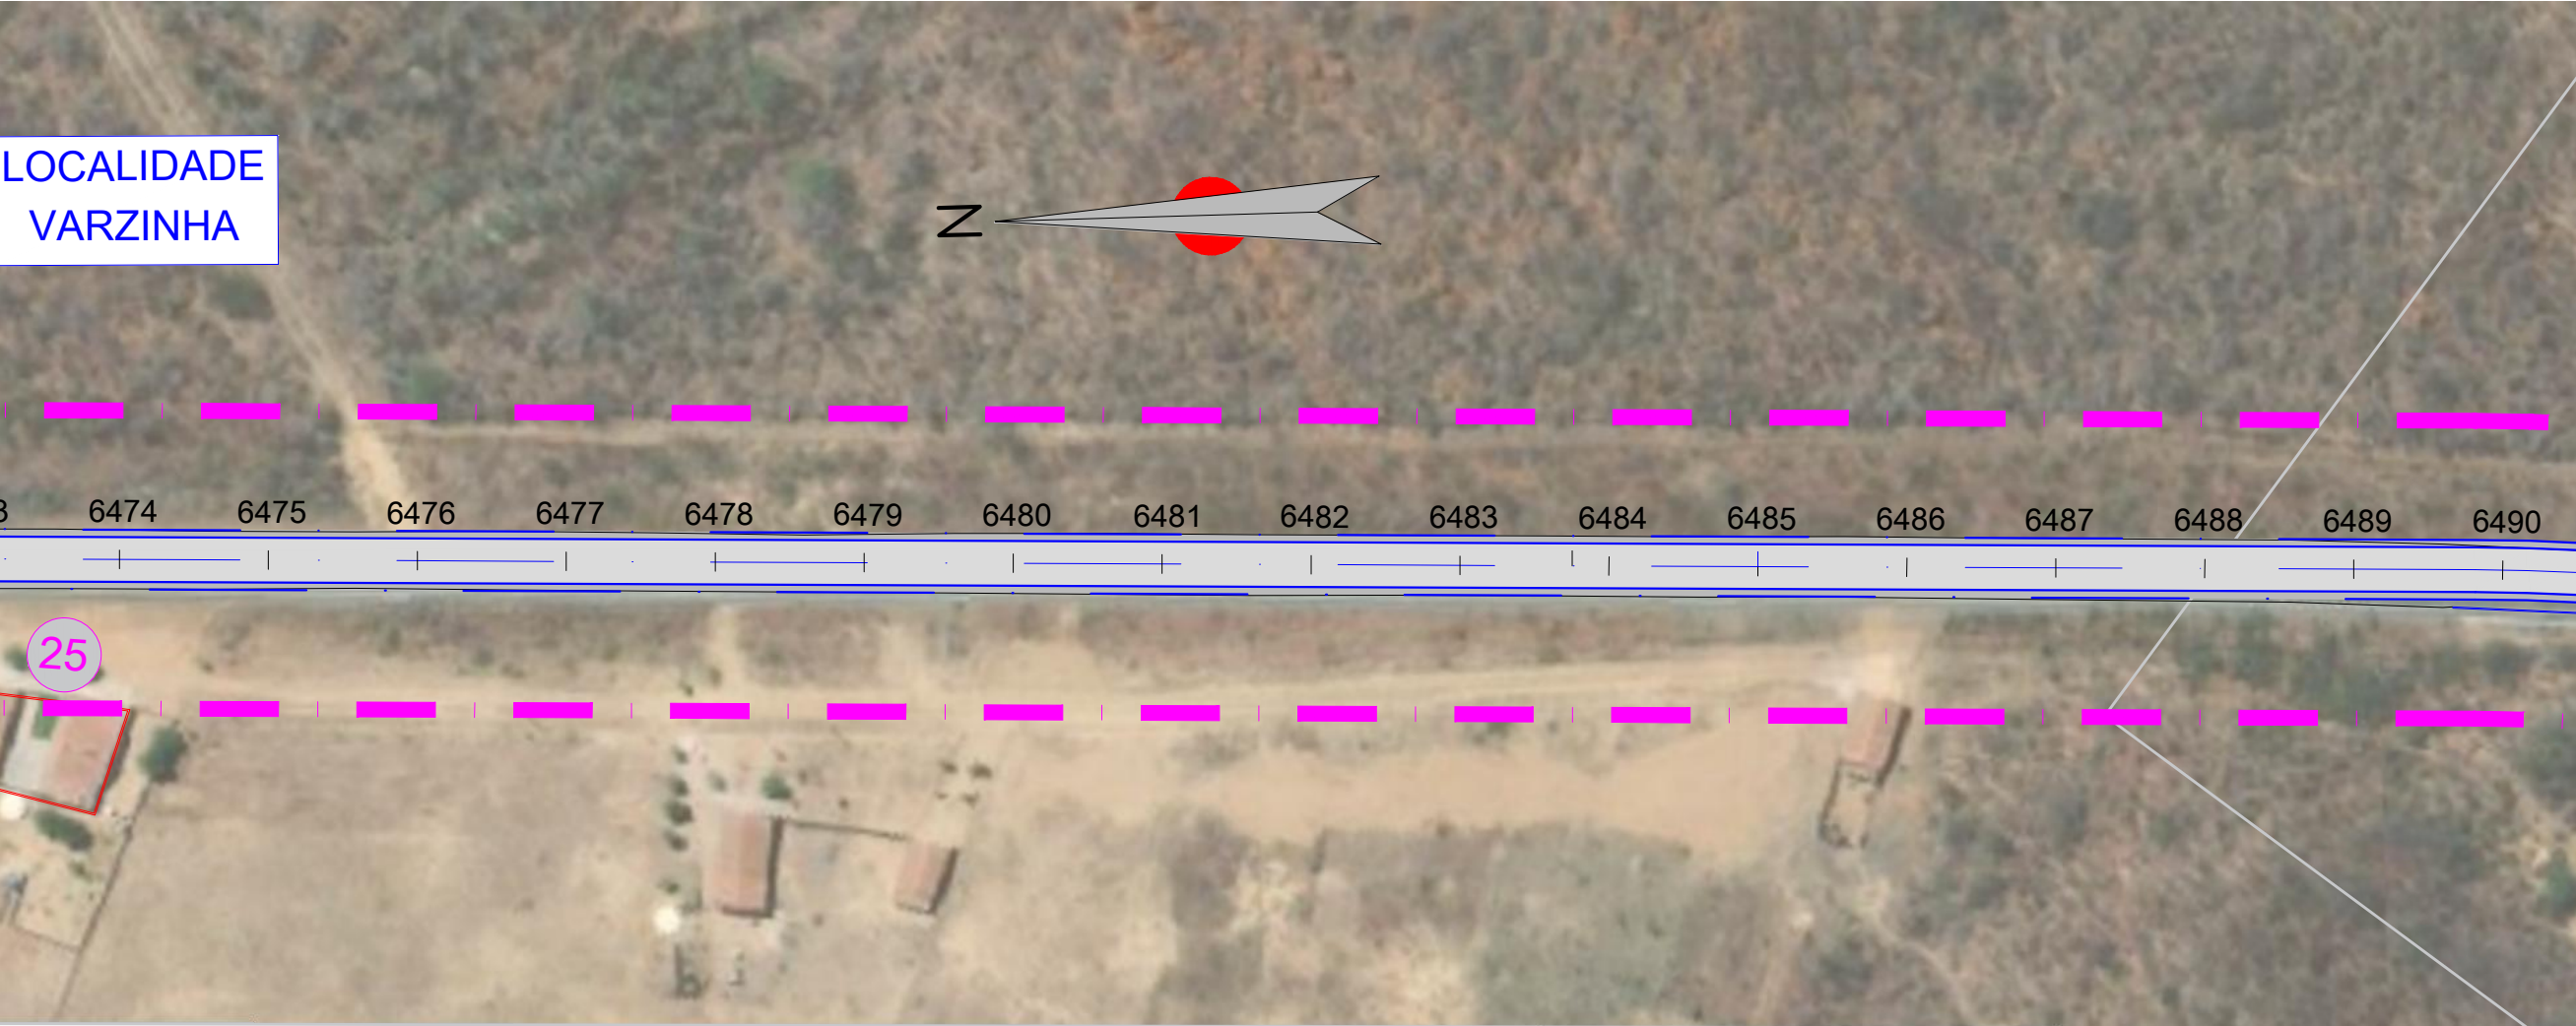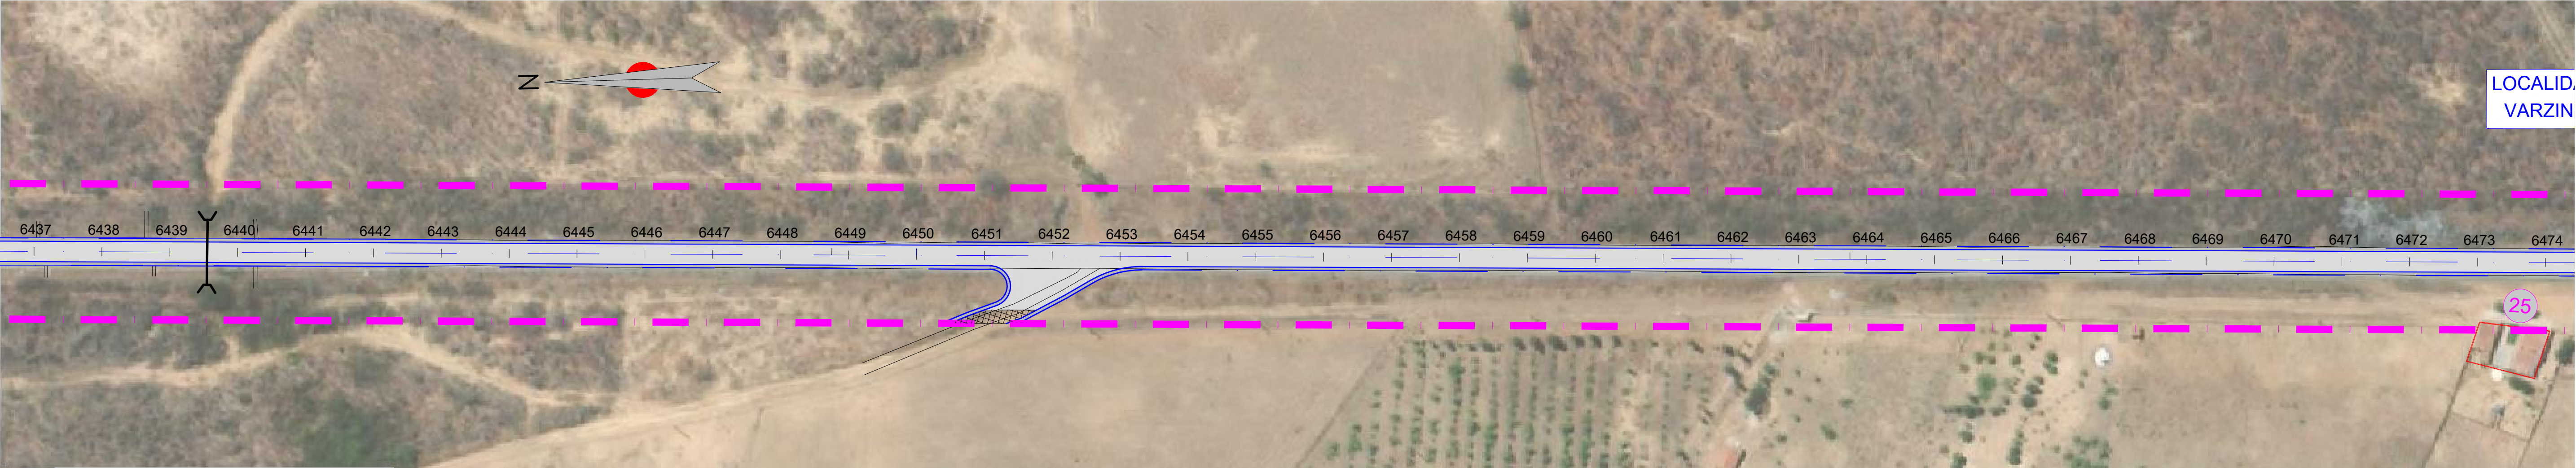

NOTAS:
1 - NÃO HÁ PREVISÃO DE REASSENTAMENTO NESTE PROJETO
2 - A ESTACA 0 DO PROJETO TEM SEU INÍCIO NA ESTACA 5230.

LEGENDA

EM PLANTA:

- Eixo Projetado

- Meio-Fio Projetado

- Bordo Estrada

- Faixa de Domínio

- Edificações na Faixa de Domínio

- Edificação Existente

- Pista Projetada

- Bueiros

LEVANTAMENTO DAS EDIFICAÇÕES EXISTENTES NA FAIXA DE DOMÍNIO

TRECHO: CARMELOPOLIS - CAMPOS SALES			
Nº	ESTACA	LADO	TIPO DE EDIFICAÇÃO
25	1474	LD	RESIDENCIA
26	1495	LE	RESIDENCIA
27	1536	LD	POLICIA RODOVIARIA ESTADUAL

SUPERINTENDÊNCIA DE OBRAS PÚBLICAS SOP

PROJETO:
RODOVIA : CE-371
TRECHO: Entr. BR.230(A)(CARMELOPOLIS) -
Entr. CE.187/292 (CAMPOS SALES)

EXTENSÃO: 33,01 km

PROJETO GEOMÉTRICO

ESCALA:
1/1000

DESENHISTA:
-

FASE DE PROJETO:
PROJ. EXECUTIVO

ARQUIVO:
GEO_ANTONINA DO NORTE-CARMELOPOLIS

PRANCHA Nº
13/17



NOTAS:
1 - NÃO HÁ PREVISÃO DE REASSENTAMENTO NESTE PROJETO
2 - A ESTACA 0 DO PROJETO TEM SEU INÍCIO NA ESTACA 5230.

LEGENDA

EM PLANTA:

- Eixo Projetado

- Meio-Fio Projetado

- Bordo Estrada

- Faixa de Domínio

- Edificações na Faixa de Domínio

- Edificação Existente

- Pista Projetada

- Bueiros

LEVANTAMENTO DAS EDIFICAÇÕES EXISTENTES NA FAIXA DE DOMÍNIO			
TRECHO: CARMELOPOLIS - CAMPOS SALES			
Nº	ESTACA	LADO	TIPO DE EDIFICAÇÃO
28	1556	LD	RESIDENCIA

SUPERINTENDÊNCIA DE OBRAS PÚBLICAS SOP

PROJETO:
RODOVIA : CE-371
TRECHO: Entr. BR.230(A)(CARMELOPOLIS) -
Entr. CE.187/292 (CAMPOS SALES)

EXTENSÃO: 33,01 km

PROJETO GEOMÉTRICO


ESCALA:
1/1000

DESENHISTA:
-

FASE DE PROJETO:
PROJ. EXECUTIVO

ARQUIVO:
GEO_ANTONINA DO NORTE-CARMELOPOLIS

PRANCHA Nº
14/17

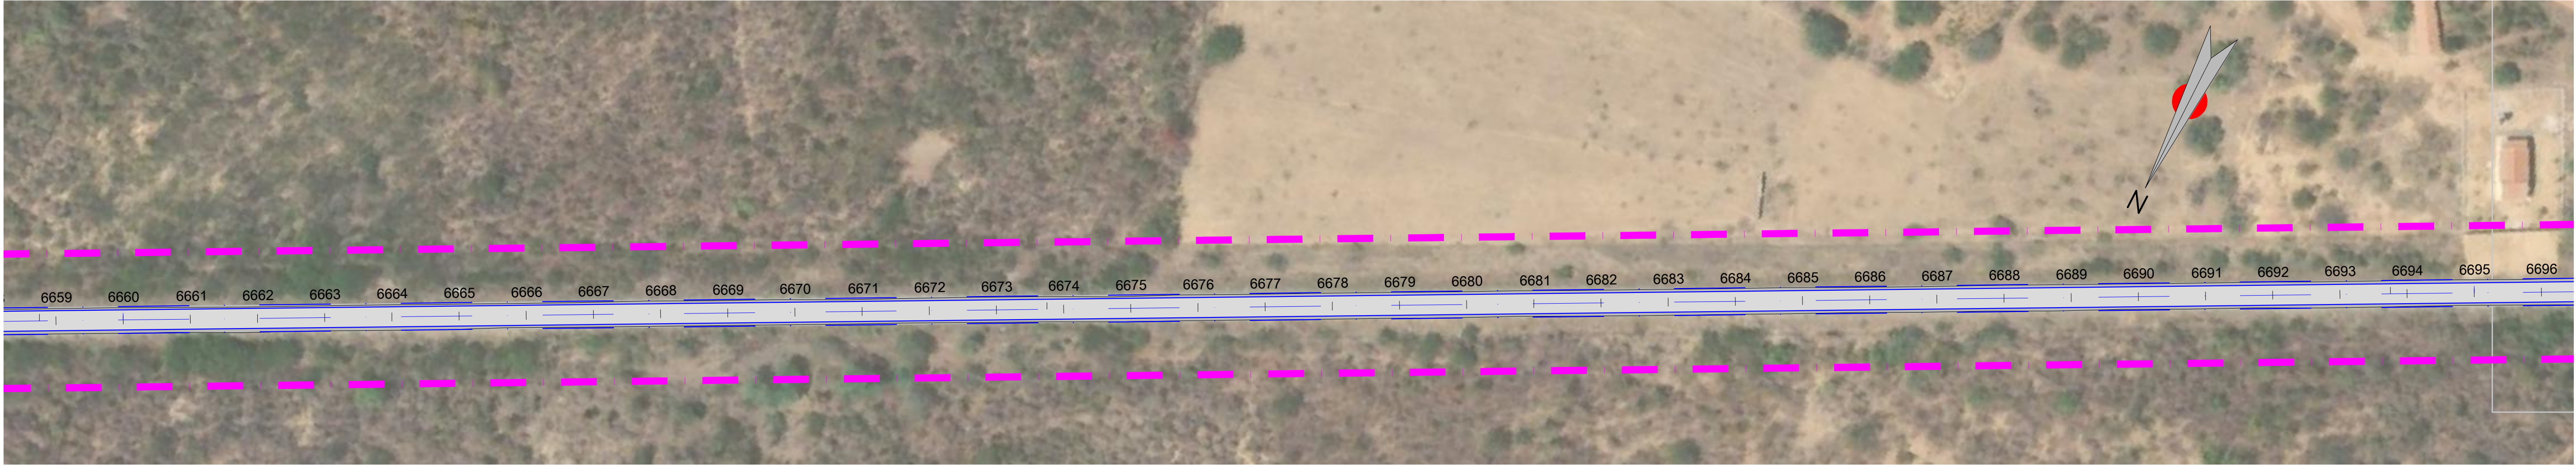

NOTAS:
1 - NÃO HÁ PREVISÃO DE REASSENTAMENTO NESTE PROJETO
2 - A ESTACA 0 DO PROJETO TEM SEU INÍCIO NA ESTACA 5230.

LEGENDA
EM PLANTA:

- Eixo Projetado

- Meio-Fio Projetado

- Bordo Estrada

- Faixa de Domínio

- Edificações na Faixa de Domínio

- Edificação Existente

- Pista Projetada

- Bueiros

SUPERINTENDÊNCIA DE OBRAS PÚBLICAS

SOP

PROJETO:

RODOVIA : CE-371

TRECHO: Entr. BR.230(A)(CARMELÓPOLIS) - Entr. CE.187/292 (CAMPOS SALES)

EXTENSÃO: 33,01 km

PROJETO GEOMÉTRICO



ESCALA: 1/1000

DESENHISTA: -

FASE DE PROJETO: PROJ. EXECUTIVO

ARQUIVO: GEO_ANTONINA DO NORTE-CARMELÓPOLIS

PRANCHA Nº 15/17

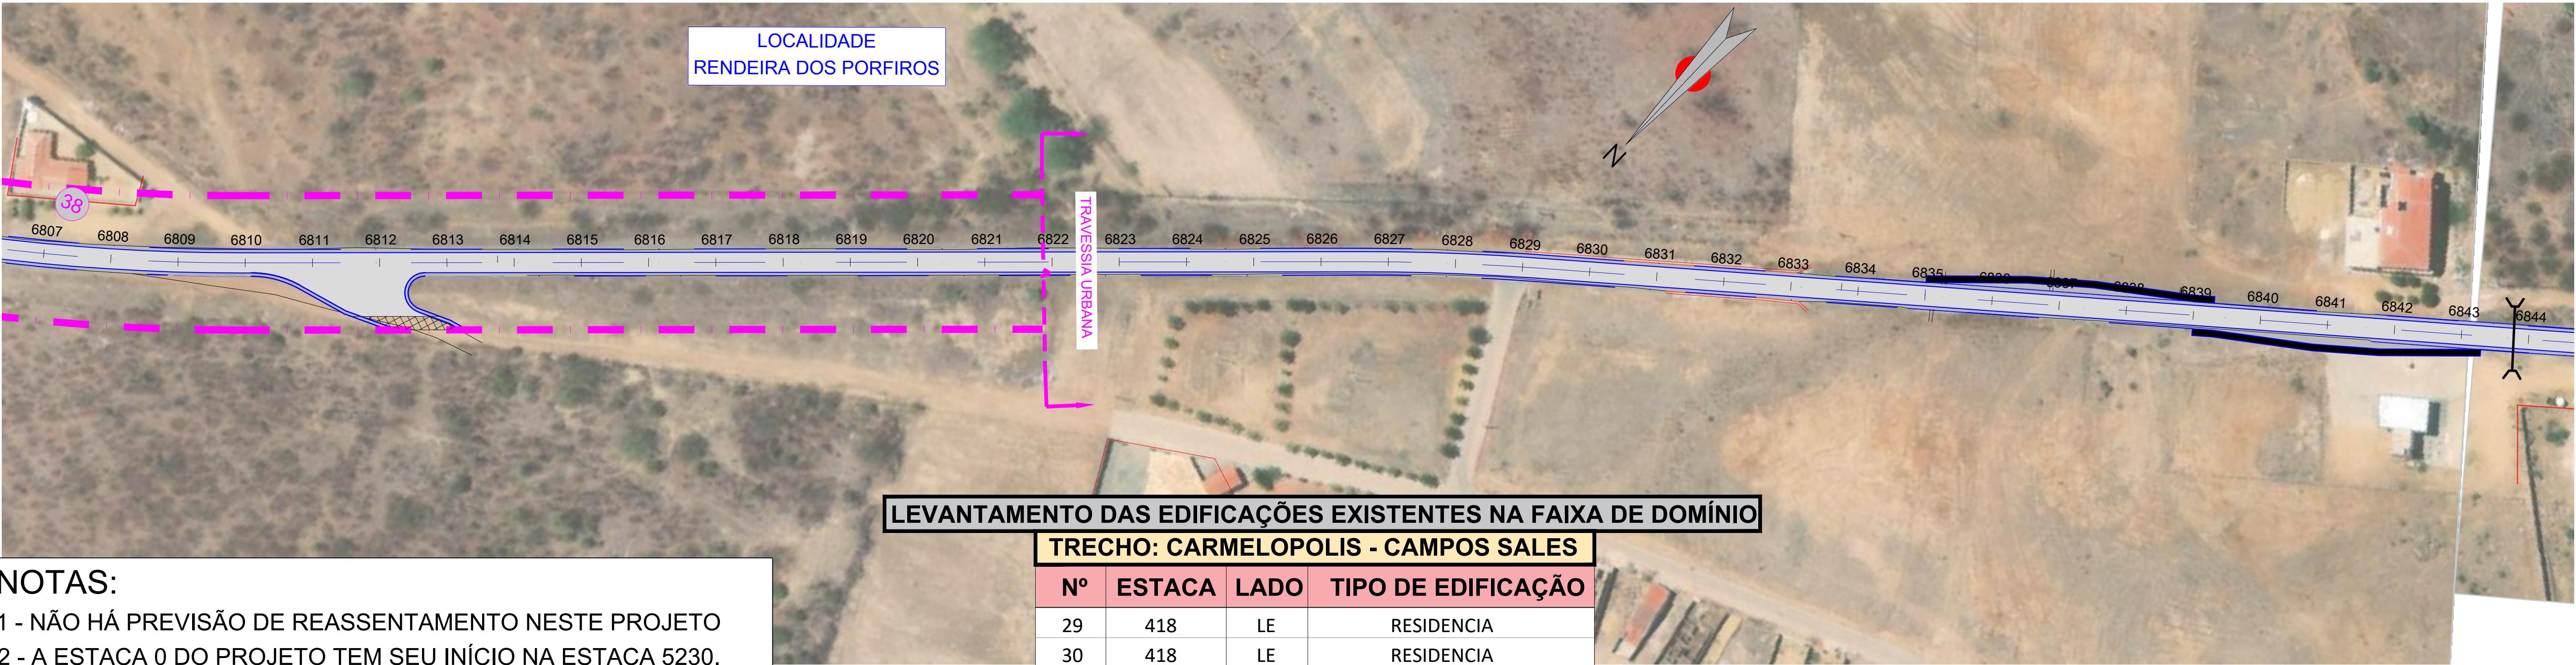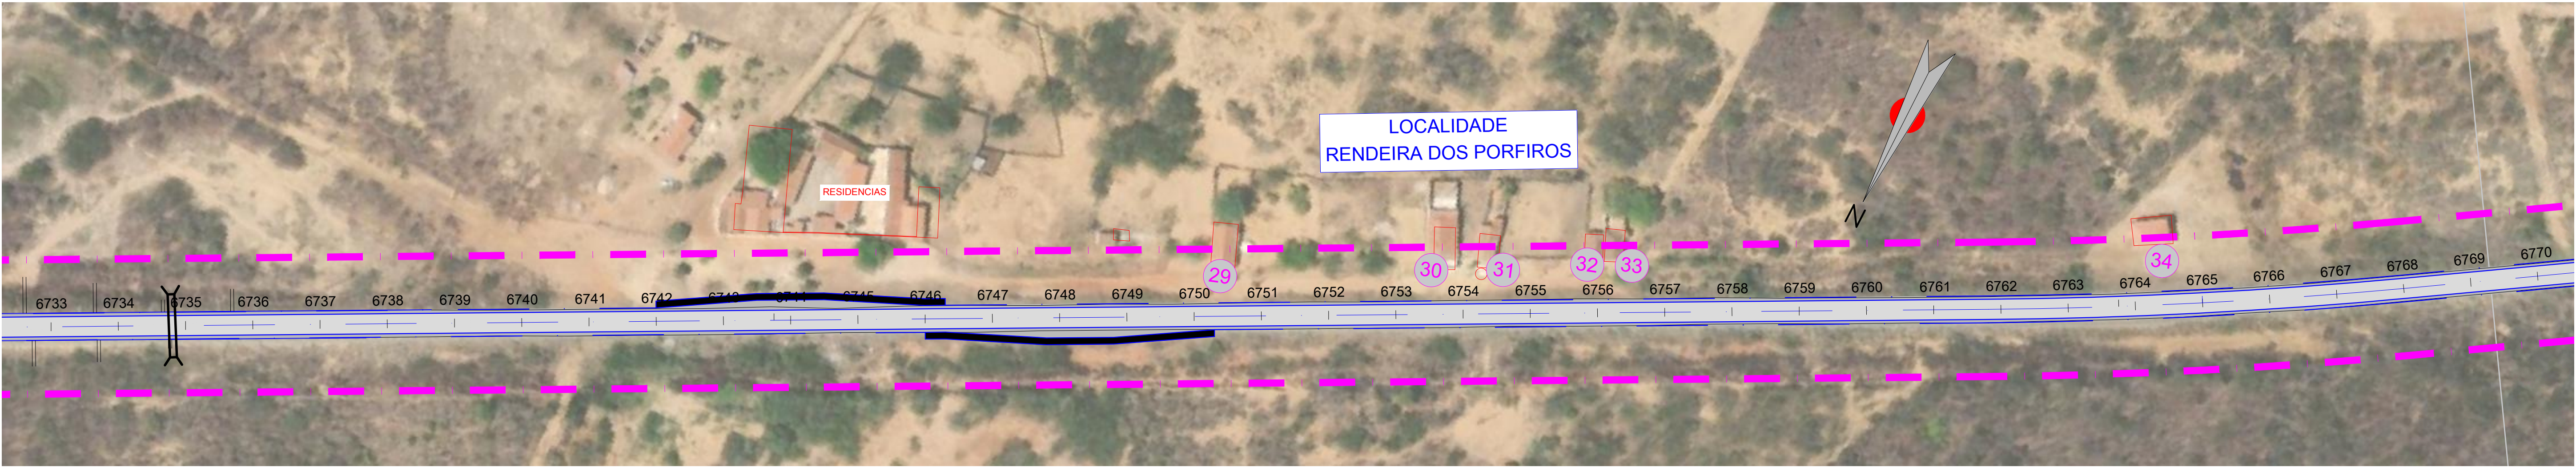

NOTAS:
1 - NÃO HÁ PREVISÃO DE REASSENTAMENTO NESTE PROJETO
2 - A ESTACA 0 DO PROJETO TEM SEU INÍCIO NA ESTACA 5230.

LEGENDA

EM PLANTA:

- Eixo Projetado

- Meio-Fio Projetado

- Bordo Estrada

- Faixa de Domínio

- Edificações na Faixa de Domínio

- Edificação Existente

- Pista Projetada

- Bueiros

LEVANTAMENTO DAS EDIFICAÇÕES EXISTENTES NA FAIXA DE DOMÍNIO

TRECHO: CARMELOPOLIS - CAMPOS SALES

Nº	ESTACA	LADO	TIPO DE EDIFICAÇÃO
29	418	LE	RESIDENCIA
30	418	LE	RESIDENCIA
SUPERINTENDÊNCIA DE OBRAS PÚBLICAS SOP

PROJETO: RODOVIA : CE-371 TRECHO: Entr. BR.230(A)(CARMELOPOLIS) - Entr. CE.187/292 (CAMPOS SALES) EXTENSÃO: 33,01 km			PROJETO GEOMÉTRICO	
ESCALA: 1/1000	DESENHISTA: -	FASE DE PROJETO: PROJ. EXECUTIVO		
ARQUIVO: GEO_ANTONINA DO NORTE-CARMELOPOLIS		PRANCHA Nº	16/17	



NOTAS:
1 - NÃO HÁ PREVISÃO DE REASSENTAMENTO NESTE PROJETO
2 - A ESTACA 0 DO PROJETO TEM SEU INÍCIO NA ESTACA 5230.

LEGENDA

EM PLANTA:

- Eixo Projetado

- Meio-Fio Projetado

- Bordo Estrada

- Faixa de Domínio

- Edificações na Faixa de Domínio

- Edificação Existente

- Pista Projetada

- Bueiros

SUPERINTENDÊNCIA DE OBRAS PÚBLICAS			SOP
PROJETO: RODOVIA : CE-371 TRECHO: Entr. BR.230(A)(CARMELÓPOLIS) - Entr. CE.187/292 (CAMPOS SALES) EXTENSÃO: 33,01 km			PROJETO GEOMÉTRICO
ESCALA: 1/1000	DESENHISTA: -	FASE DE PROJETO: PROJ. EXECUTIVO	
ARQUIVO: GEO_ANTONINA DO NORTE-CARMELÓPOLIS	PRANCHA Nº 17/17		