



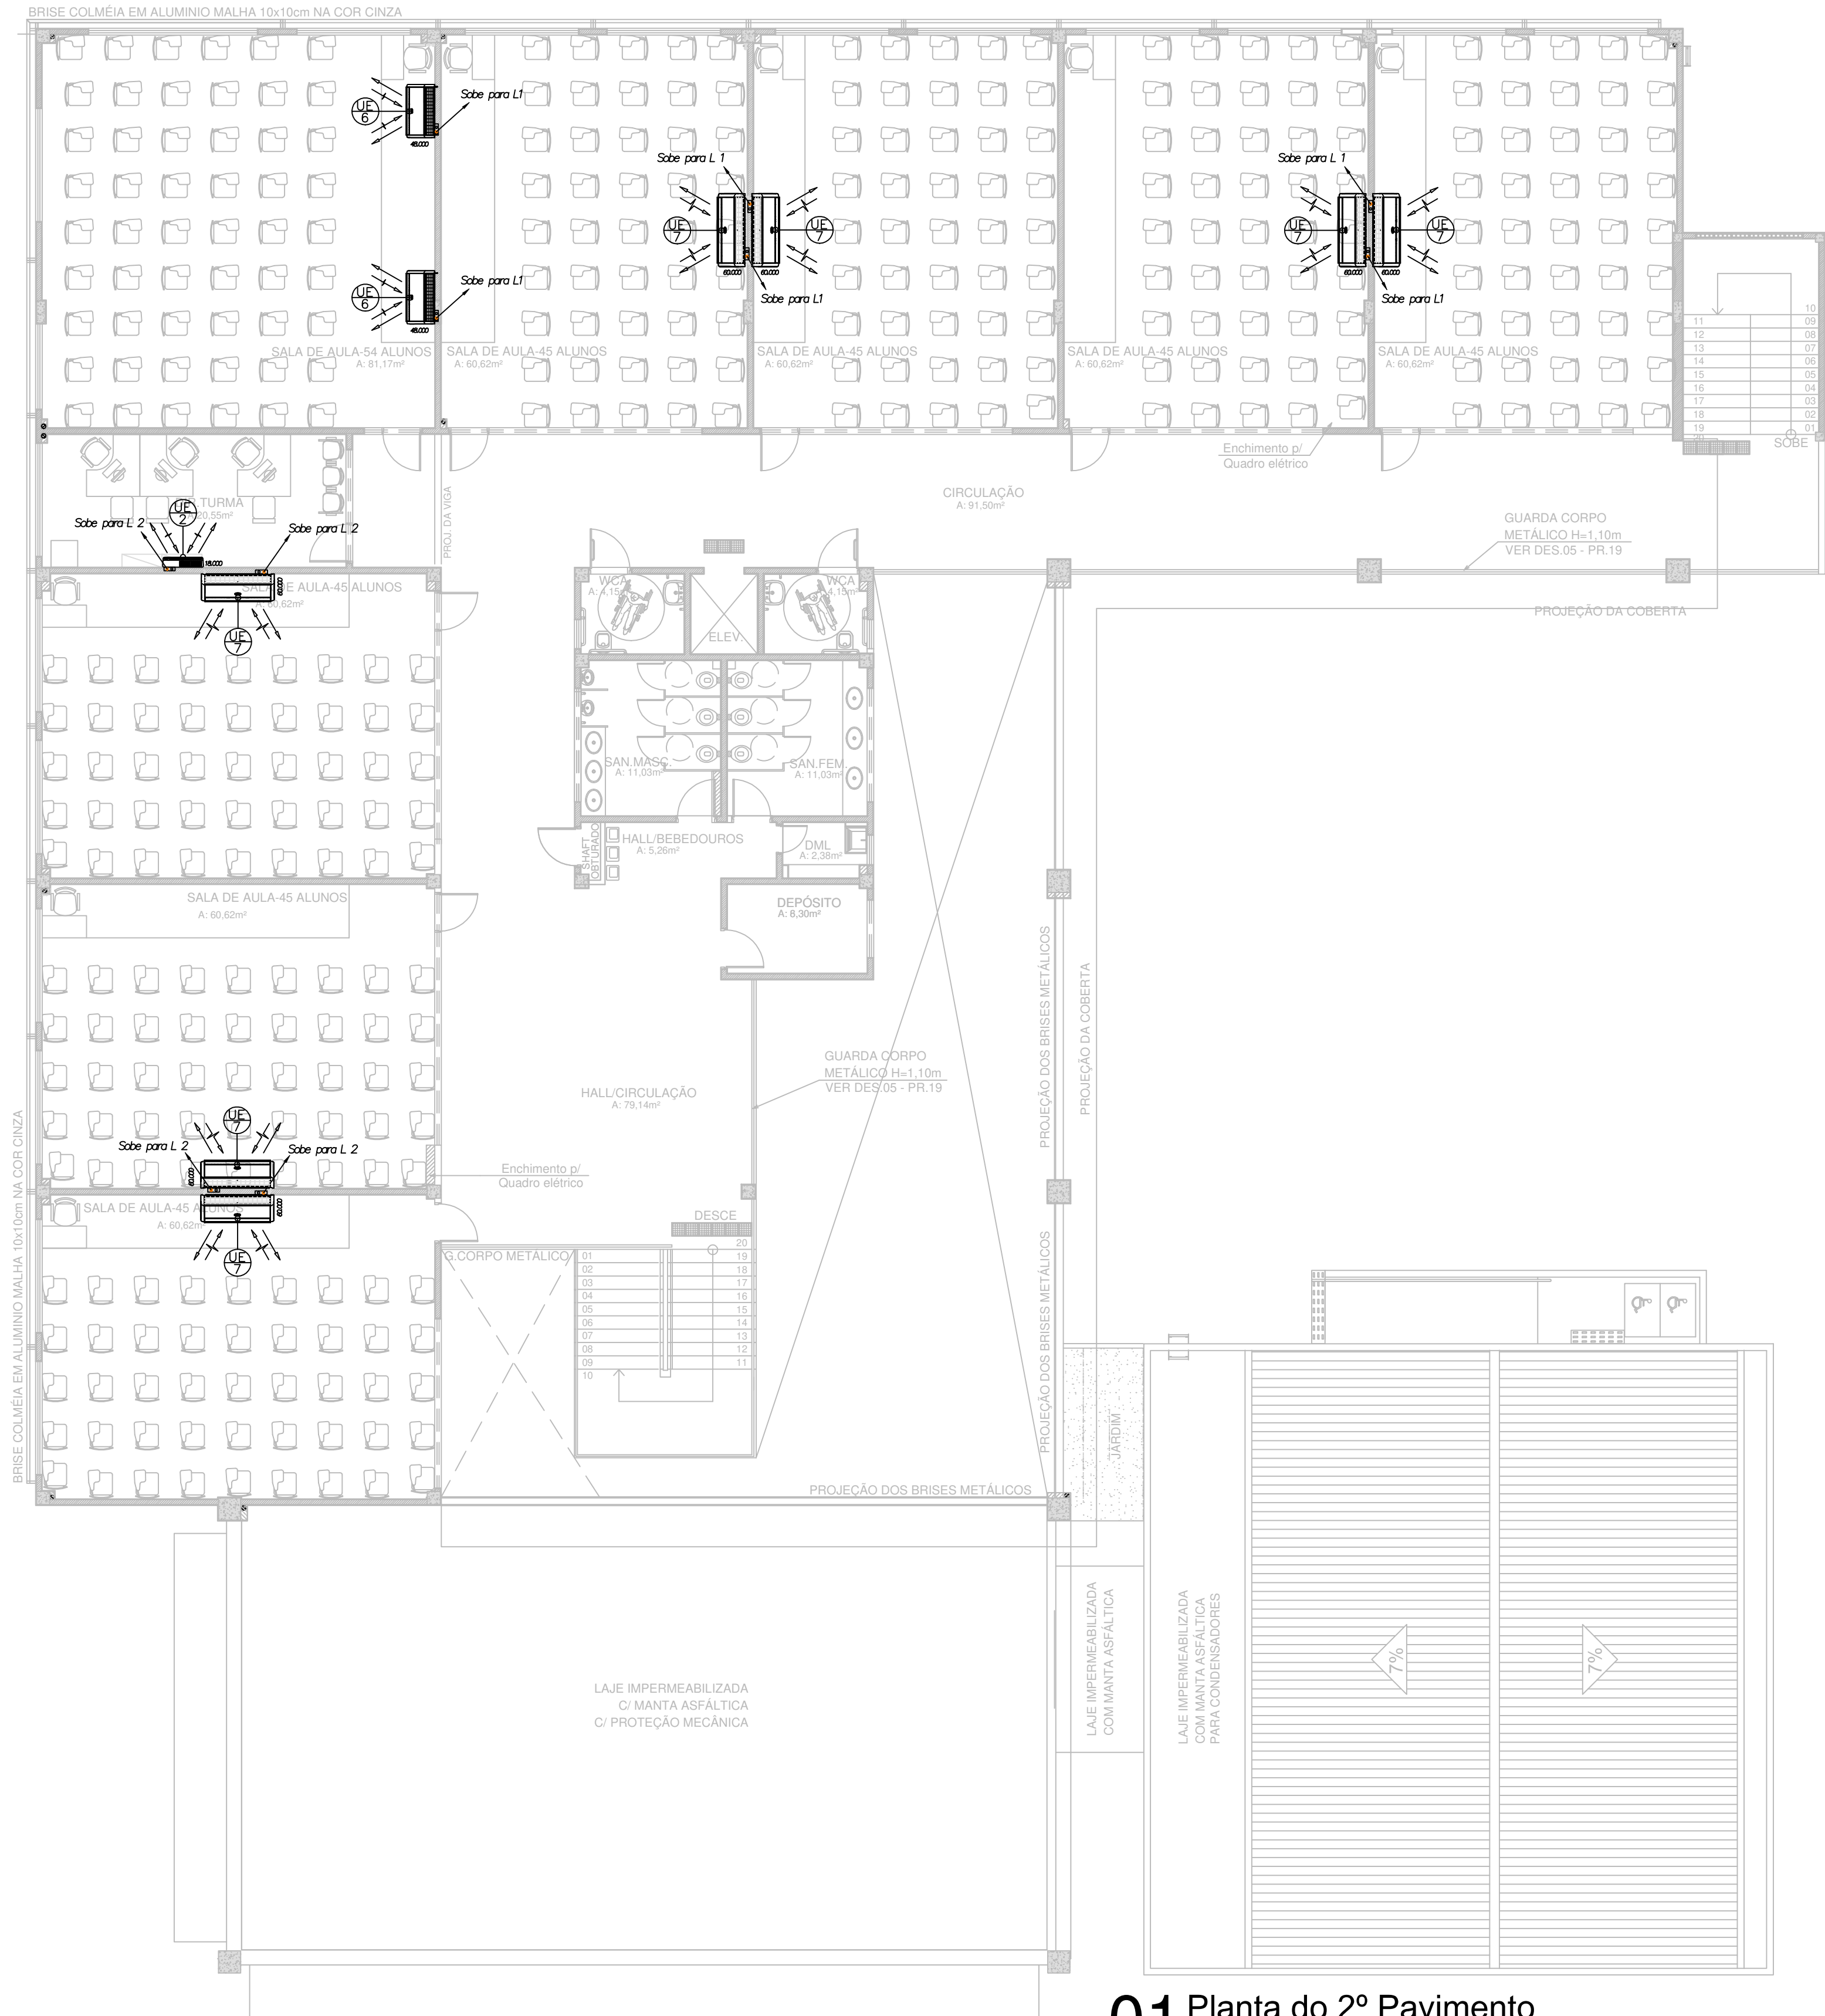


01 Planta do 2º Pavimento
ESCALA 1/100


ESQUEMA ELÉTRICO
P/ SPLIT 18.000 BTU/h

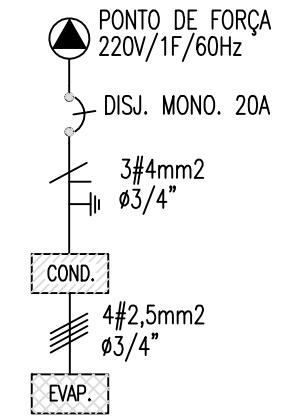

ESQUEMA ELÉTRICO
P/ SPLIT TETO 36.000 BTU/h

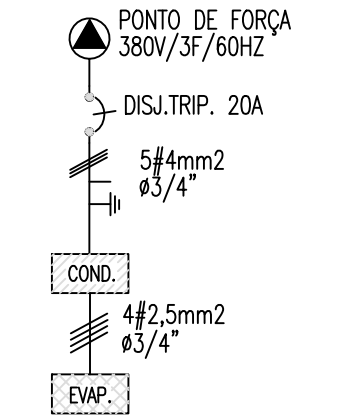

ESQUEMA ELÉTRICO
P/ TETO 60.000 BTU/h

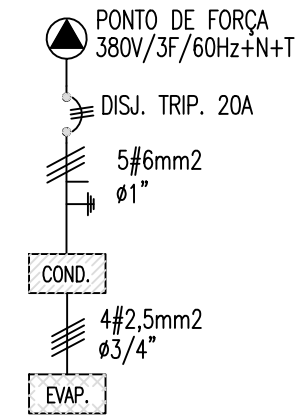

QUADRO DE CLIMATIZAÇÃO		
ITEM	QUANT.	DESCRIÇÃO
UE-1	02	UNID. EVAP. SPLIT HI-WALL INVERTER CAP. 9.000 BTU/h
UC-1	02	UNID. COND. CAP. 9.000 BTU/h - 220V/1F/60Hz
1	02	PONTO DE FORÇA 0,95Kw/220V/1F/60Hz C/ DISJ. MONO. 16A
UE-2	04	UNID. EVAP. SPLIT HI-WALL INVERTER CAP. 18.000 BTU/h
UC-2	04	UNID. COND. CAP. 18.000 BTU/h - 220V/1F/60Hz
2	04	PONTO DE FORÇA 1,89Kw/220V/1F/60Hz C/ DISJ. MONO. 20A
UE-3	03	UNID. EVAP. SPLIT HI-WALL INVERTER CAP. 22.000 BTU/h
UC-3	03	UNID. COND. CAP. 22.000 BTU/h - 220V/1F/60Hz
3	03	PONTO DE FORÇA 2,47Kw/220V/1F/60Hz C/ DISJ. MONO. 20A
UE-5	07	UNID. EVAP. SPLIT PISO/TETO INVERTER CAP. 36.000 BTU/h
UC-5	07	UNID. COND. CAP. 36.000 BTU/h - 380V/3F/60Hz
5	07	PONTO DE FORÇA 3,98Kw/380V/3F/60Hz C/ DISJ. TRIP. 20A
UE-6	05	UNID. EVAP. SPLIT PISO/TETO INVERTER CAP. 48.000 BTU/h
UC-6	05	UNID. COND. CAP. 48.000 BTU/h - 380V/3F/60Hz
6	05	PONTO DE FORÇA 4,89Kw/380V/3F/60Hz C/ DISJ. TRIP. 20A
UE-7	14	UNID. EVAP. SPLIT PISO/TETO INVERTER CAP. 60.000 BTU/h
UC-7	14	UNID. COND. CAP. 60.000 BTU/h - 380V/3F/60Hz
7	14	PONTO DE FORÇA 5,35 Kw/380V/3F/60Hz C/ DISJ. TRIP. 20A

RECOMENDAÇÕES: EQUIPAMENTOS COM SELO PROCEL / INMETRO A.

TUBULAÇÕES FRIGORÍGENAS		
SPLIT BTU/h	LINHA SUCCÃO (ISOLADO)	LINHA LÍQUIDO (ISOLADO)
9.000	3/8" (0-10m)	1/4"
18.000	5/8" (10-20m)	1/4"
22.000	5/8"	1/4"
36.000	7/8"	3/8"
48.000	1.1/8"	3/8"
60.000	1" (0-10m) 1.1/8" (10-30m)	3/8"



5	MODIFICAÇÃO DE ARQUITETURA	PO	04/10/23
4	MODIFICAÇÃO DE ARQUITETURA E ADIÇÃO DE AR CONDICIONADO NA COORD. DE ÁREA NO 1 PAV		13/02/23
3	ALTERAÇÃO NAS TUBULAÇÕES FRIGORÍGENAS E ADIÇÃO DE AR CONDICIONADO NA RECEPÇÃO		22/12/15
2	ALTERAÇÃO NA LOCAÇÃO DAS EVAPORADORAS		23/09/15
REVISÃO	ASSUNTO	DESENHO	DATA

PAGO	APROVO
	PROPRIETÁRIO
	PROJETO
	PROJETO
	CONSTRUÇÃO

CONSELHO PROFISSIONAL

DAE

Departamento de
Arquitetura e Engenharia
do Estado do Ceará

**GOVERNO DO
ESTADO DO CEARÁ**
Secretaria da Infraestrutura

SEINFRA - SECRETARIA DA INFRAESTRUTURA
DAE - DEPARTAMENTO DE ARQUITETURA E ENGENHARIA

PROJETO: **ESCOLA DE ENSINO MÉDIO PADRÃO TIPO II - 12 SALAS**

INTERESSADO:
SEDUC - SECRETARIA DE EDUCAÇÃO

ETAPA:
CLIMATIZAÇÃO

CONTEÚDO:
PLANTA PAVIMENTO TERREO
QUADRO DE ESPECIFICAÇÕES
ESQUEMAS ELÉTRICOS

ESCALA:
1/100

AUTOR: .
TELEFONE: .
EMAIL: .

CREA: .
CREA: .
EMAIL: .

DESENHO: .
DATA: 22/12/2015

REVISÃO: 5

ARQUIVO: 01513_CLI_PES_003_1215.dwg

CLI
03 04

A PROPRIEDADE INTELECTUAL DO PRESENTE PROJETO É RESERVADA A SEUS AUTORES. O USO DESTA OBRA SEM O CONSENTIMENTO DOS AUTORES É ILÍCITO E SERÁ APLICADAS AS LEIS QUE DEFENDEM DIOS DIREITOS A TODOS OS EFETOS