


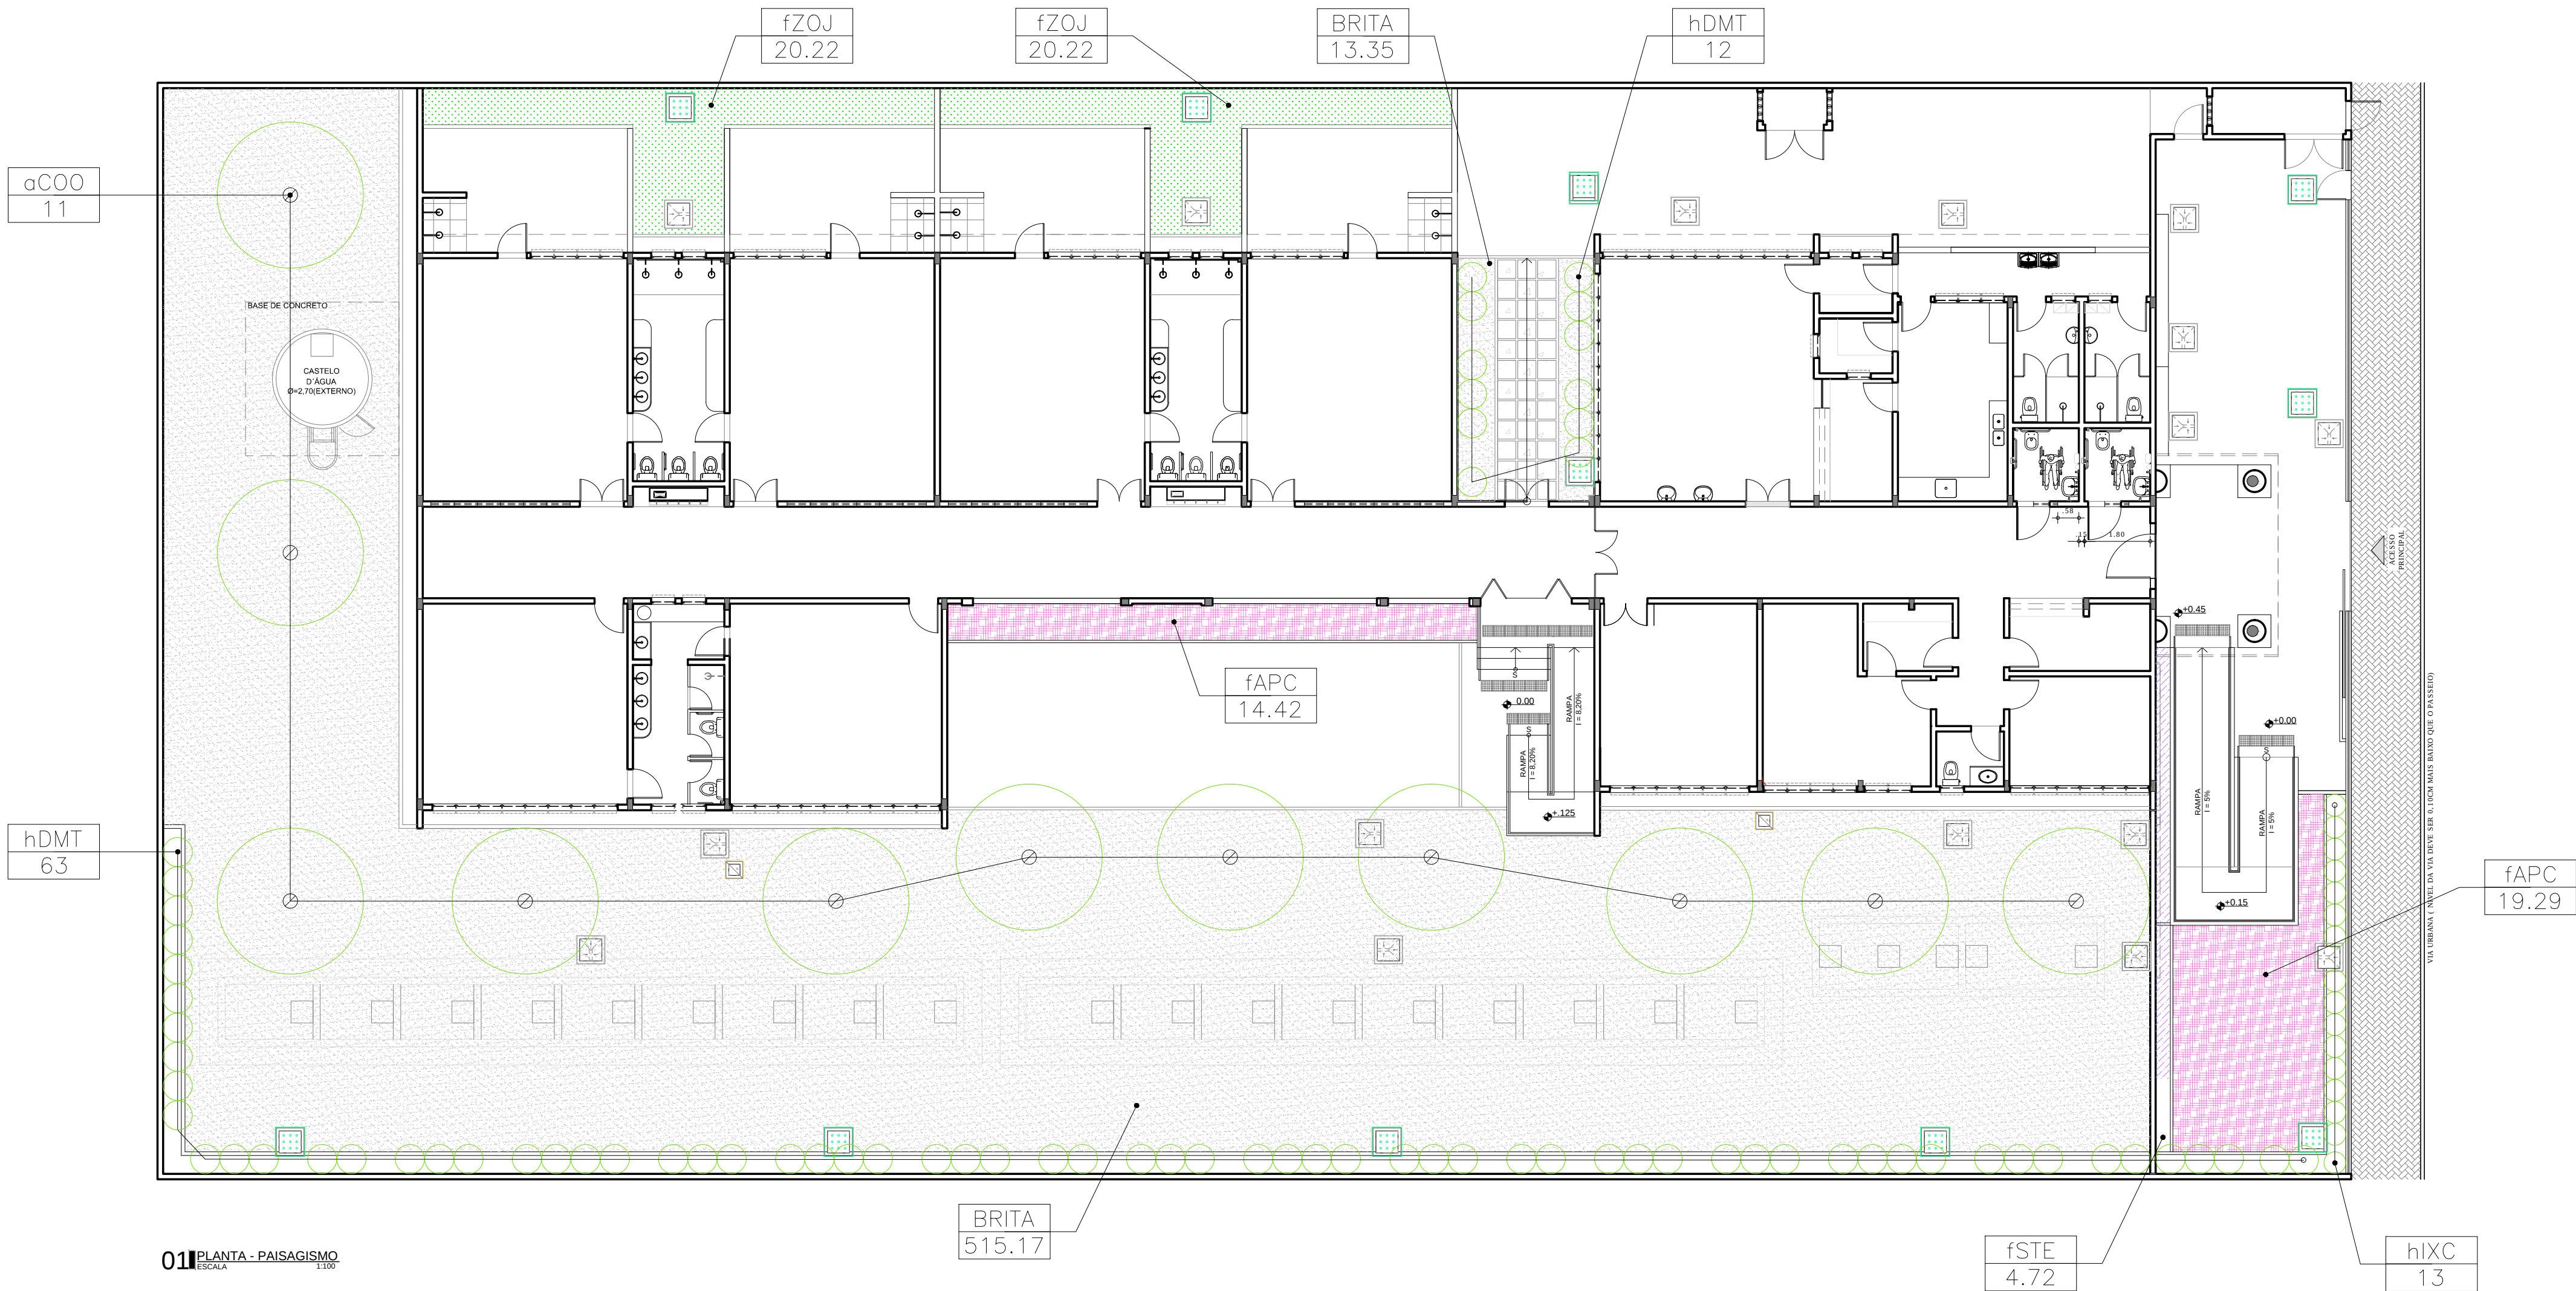

RELAÇÃO DE VEGETAÇÃO

CÓDIGO	NOME CIENTÍFICO	NOME POPULAR	QUANT.	OBSERVAÇÃO
ÁRVORES				
a COO	Cordia onocalyx	Pau Branco	11	Muda com 2m de altura
HERBÁCEAS				
h DMT	Dracena marginata tricolor	Dracena tricolor	75	Mudas com 40cm de altura
h IXC	Ixora Coccinea	Minilacre vermelho	13	Mudas com 40cm de altura

FORRAÇÃO

TEXTURA	CÓDIGO	NOME CIENTÍFICO	NOME POPULAR	ÁREA	QUANTIDADE/m2
	f APC	Aptenia cordifolia	Rosinha de sol	33,71m²	36
	f STE	Setcreasea purpurea	Manto-sagrado	4,72m²	48
	f ZOJ	Zoyzia japonica	Grama esmeralda	40,44m²	—
	BRITA			520,42m²	—

06	ALTERAÇÃO DAS ÁREAS E MODIFICAÇÃO DE AMBIENTES	CÉLIO	FEVEREIRO/2023
05		CÉLIO	ABRIL / 2022
REVISÃO	ASSUNTO	DESENHO	DATA

PAGO	APROVO
	PROPRIETÁRIO
	PROJETO DE ARQUITETURA
	PROJETO DE CÁLCULO ESTRUTURAL
	CONSTRUÇÃO

CONSELHO PROFISSIONAL

SOP-CE
SUPERINTENDÊNCIA
DE OBRAS PÚBLICAS



GOVERNO DO
ESTADO DO CEARÁ
Secretaria das Cidades

SECRETARIA DAS CIDADES
SOP - SUPERINTENDÊNCIA DE OBRAS PÚBLICAS

PROJETO: CENTRO DE EDUCAÇÃO INFANTIL - PADRÃO 04 SALAS

INTERESSADO: SPS - SECRETARIA DE PROTEÇÃO SOCIAL

ENDEREÇO: .

MUNICÍPIO: .

AUTOR: LEONARDO FONTENELLE COSTA CAU: CE 8829

TELEFONE: . EMAIL: .

AUTOR: . CAU: .

TELEFONE: . EMAIL: .

ÁREA TÉCNICA: PAISAGISMO

ETAPA: PROJETO EXECUTIVO

CONTEÚDO: PAISAGISMO

ESCALA: 1/100

RESERVA DE PROPRIEDADE INTELECTUAL

DESENHO: .

DATA: .

REVISÃO: 06

A PROPRIEDADE INTELECTUAL DO PRESENTE PROJETO É RESERVADA AOS SEUS AUTORES. DE ACORDO COM A LEGISLAÇÃO PERTINENTE, O USO DESTES PROJETO OU DE QUALQUER DE SEUS ELEMENTOS QUE NÃO FORMAM OS DETERMINADOS, SERÃO CONSIDERADOS COMO APROPRIAÇÃO ILÍCITA E SERÃO APLICADAS AS LEIS QUE DEFENDEM DITOS DIREITOS A TODOS OS NÍVEIS DE APROPRIAÇÃO.

ARQ 09 15