



FORMA DO CINTAMENTO – NÍVEL +0,45m

ESCALA 1/50

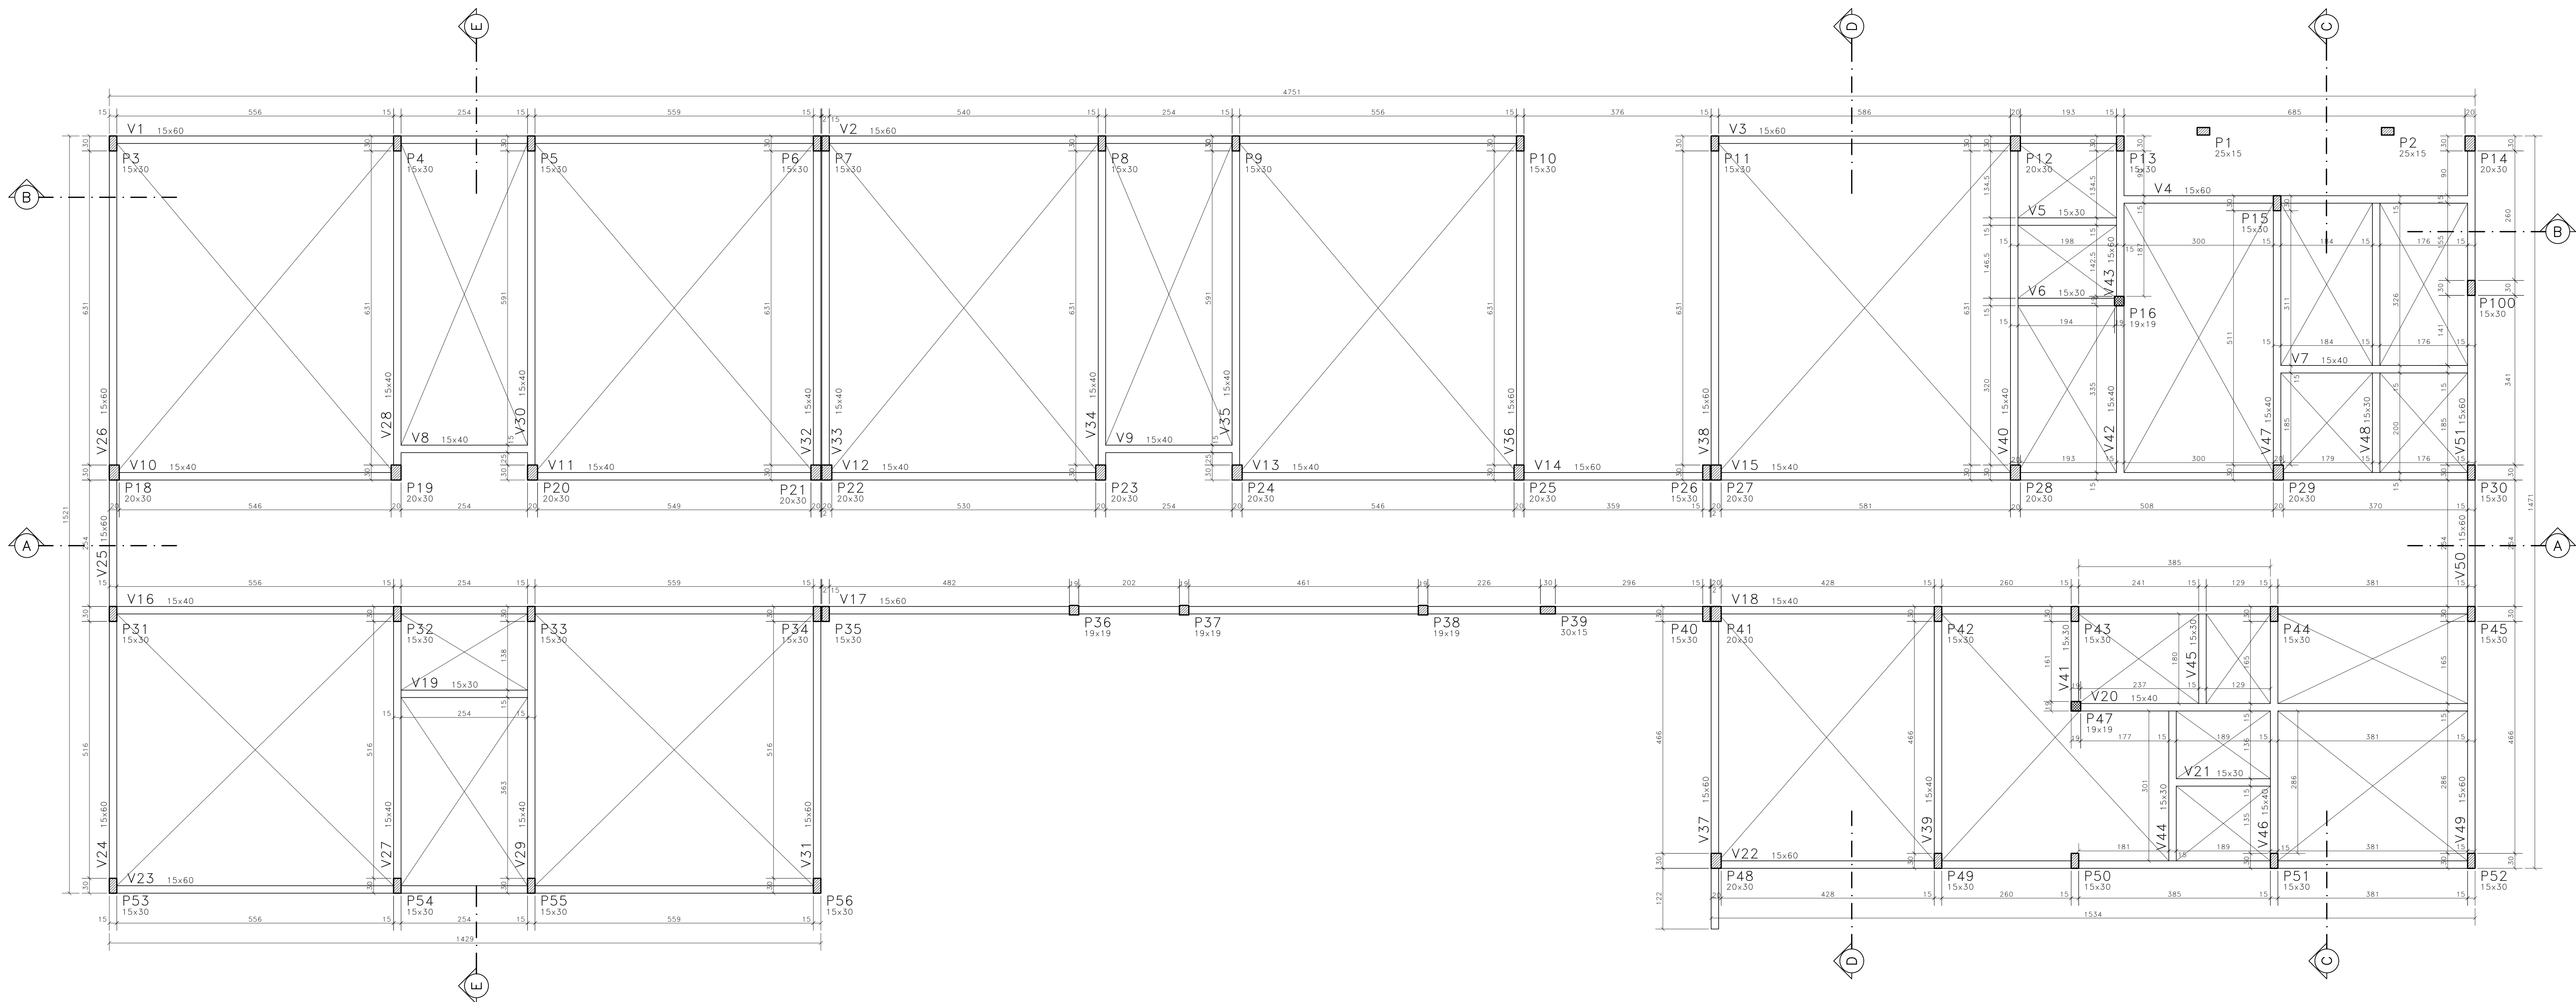

LOCALIZAÇÃO DOS PILARES NA ARQUITETURA

ESCALA 1/50

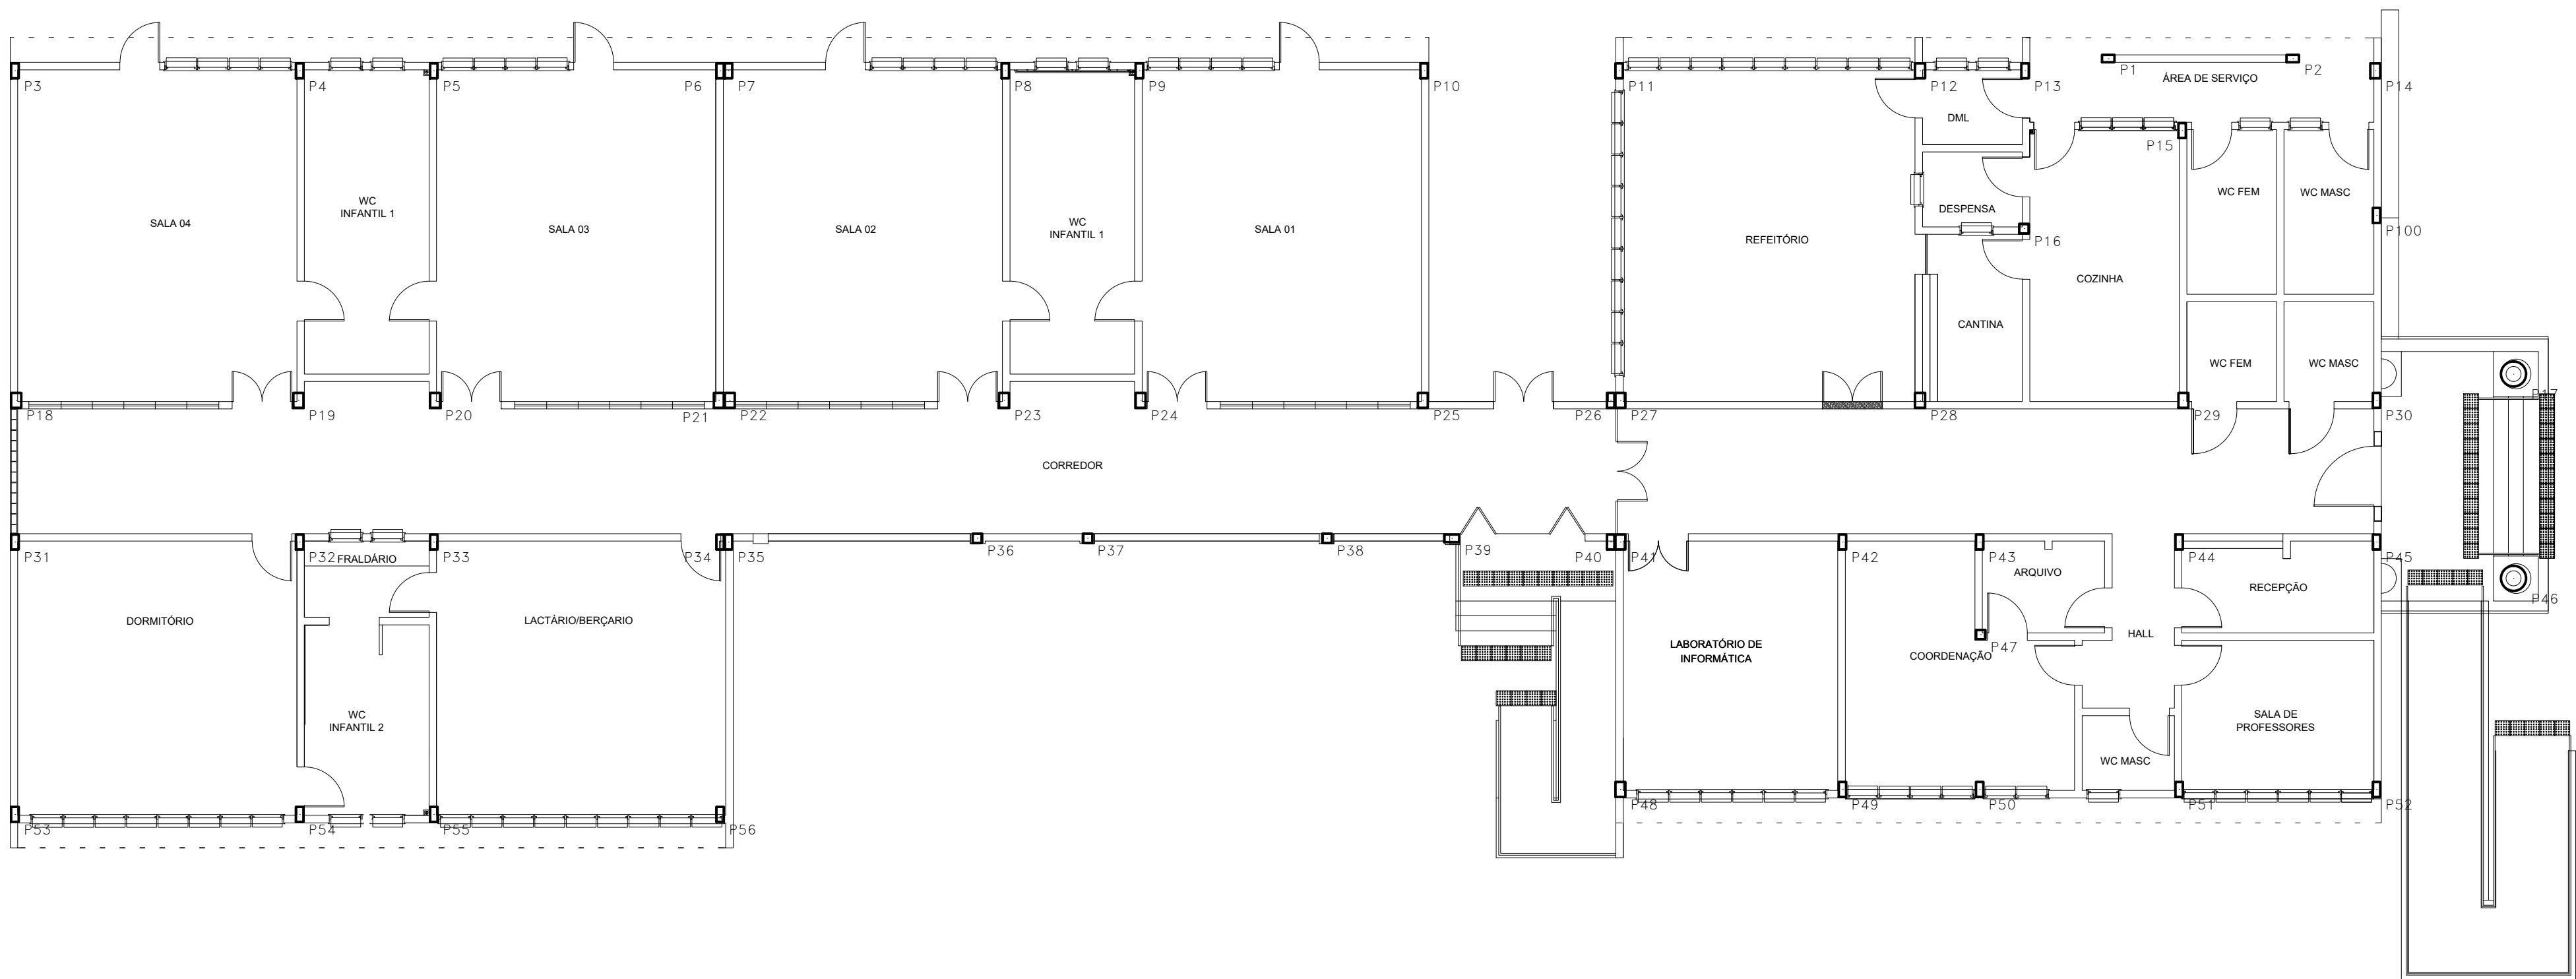

CONVENÇÃO DE PILARES

MORRE
CONTÍNUA
NASCE

Fa: $\geq 30MPa$
Es: $\geq 30,70Pa$
Calagem: LAJES - 2,5cm
VIGAS - 3,0cm
PILARES - 3,0cm
FUNDAÇÕES - 4,0cm
Faixa de Armadura Armada MODERADA

04	REVISÃO DA FACHADA	DL	14/08/2024
03	REVISÃO VIGAS V47,V48 E V51 DO CINTAMENTO	DL	13/12/2023
02	REVISÃO GERAL	DL	18/09/2023
01	CORREÇÃO DAS VIGAS DO CINTAMENTO	DL	11/07/2023

REVISÃO: ASSINADO: DATA:

PROPRIETÁRIO: _____

PROJETO: _____

CONSTRUÇÃO: _____

CONSELHO PROFISSIONAL: _____

PROJETO: _____

INTERESSADO: SEDUC

ENDEREÇO: _____

MUNICÍPIO: CE

AUTOR: _____

TELEFONE: _____

EMAIL: _____

CREA: _____

REVISÃO: _____

DATA: 14/08/2024

REVISÃO: 04

FRANCHA: _____

04 18