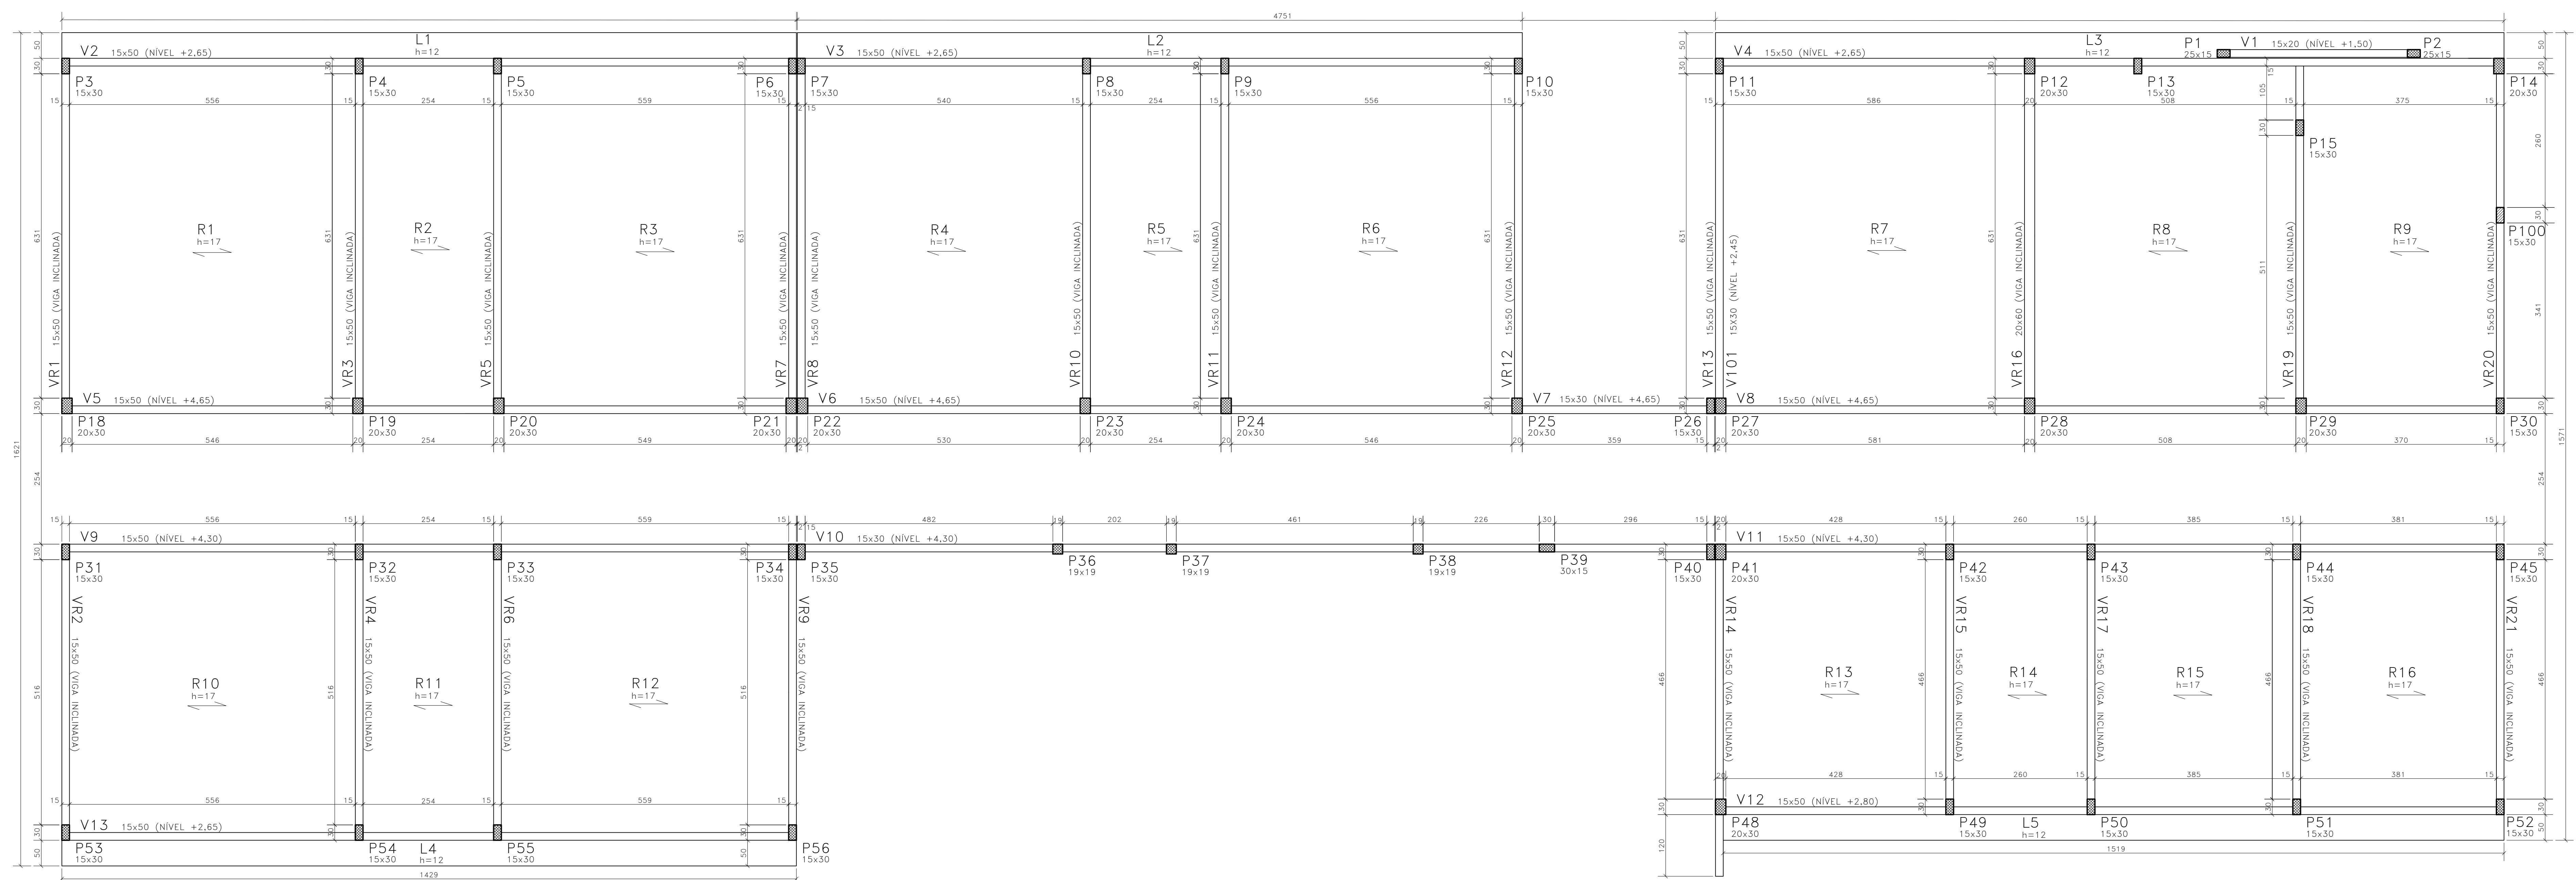


ESCALA 1/60

[illegible][illegible]

DESEJO QUE O SISTEMA DE EXECUÇÃO DEVEJA A MONITORAR DAS TRELIÇAS ADOTADAS NA CONCRETIZAÇÃO DAS VIGAS.

CONSIDERANDO QUE A UTILIZAÇÃO DA MEMBRA DE CONVERSÃO DE TRATAMENTO DAS TRELIÇAS (A = 3,4 x 20,5) LACONDO A PRIMEIRA E ÚLTIMA TREFILADA, ATRÁS DO CONCRETO, NÃO CONTOU COM O MESMO EFEITO, OU SIMILAR, E RESULTANDO INDISPENSÁVEL QUE TANTO OS BLOCOS COMO AS TRELIÇAS SEJAM BEM HORMONADOS ANTES DA CONCRETIZAÇÃO DA CAPA.

CONSIDERANDO QUE A MEMBRA DE CONVERSÃO DE TRATAMENTO DAS MEMBRAS DEVERÁ SER TÃO LONGA QUANTO NECESSÁRIO PARA ATRÁS DA CAPA, E ATRÁS DA CONCRETIZAÇÃO DA CAPA, A MEMBRA DEVERÁ SER SUBSEQUENTEMENTE MOLHADA PELO MENOS DUAS VEZES POR DIA, DURANTE OS PRIMEIROS DIAS APÓS A CONCRETIZAÇÃO.

CONSIDERO O ÍNDICE DE SOTILIZAÇÃO DAS LAJES PER-MOLDAÇAS.

CONSIDERO QUE A INCLINAÇÃO DE 15° EM CENTÍMETROS A SER ADOPTADA NA LINHA DE CONCRETIZAÇÃO DA LAJE PER-MOLDAÇA, NÃO É ADEQUADA PARA A LAJE PER-MOLDAÇA, SOB - INCLINAÇÃO SOBRECARGADA ADOTADA NAS LAJES E FAXAS.

CONSIDERANDO QUE A CONCRETIZAÇÃO DEVE SER ACERVOADA, NO MÍNIMO, CERCA DE 15 DIAS ANTES DA CONCRETIZAÇÃO DA LAJE PER-MOLDAÇA.

CONSIDERANDO QUE AS TRELIÇAS DEVEM SER CONCRETIZADAS COM O MESMO VAZO INTERNO ENTRE AS VIGAS SOBRE AS QUAIS SE APOIAM, DEVIDO AS ARMADURAS PERENITRE NO INTERIORE DAS VIGAS.

CONVENÇÃO
DE PILARES

	MORRE
	CONTINUA
	NASCE

Fck:	≥ 30MPa
E _c :	≥ 30,7GPa
Cobrimento:	
LAJES	- 2,5cm
VIGAS	- 3,0cm
PILARES	- 3,0cm
FUNDAÇÕES	- 4,0cm
Faixa de Agressividade Ambiental:	MODERADA

04	REVISÃO DA FACHADA	DL	14/08/2024
03	REVISÃO VIGAS V47,V48 E V51 DO CINTAMENTO	DL	13/12/2023
02	REVISÃO GERAL	DL	18/09/2023
01	CORREÇÃO DAS VIGAS DO CINTAMENTO	DL	11/07/2023
REVISÃO	ASSUNTO	DESENHO	DATA

PAGO	APROVO
PROPRIETARIO	PROPRÍETÁRIO PROJETO PROJETO CONSTRUÇÃO

[illegible]