


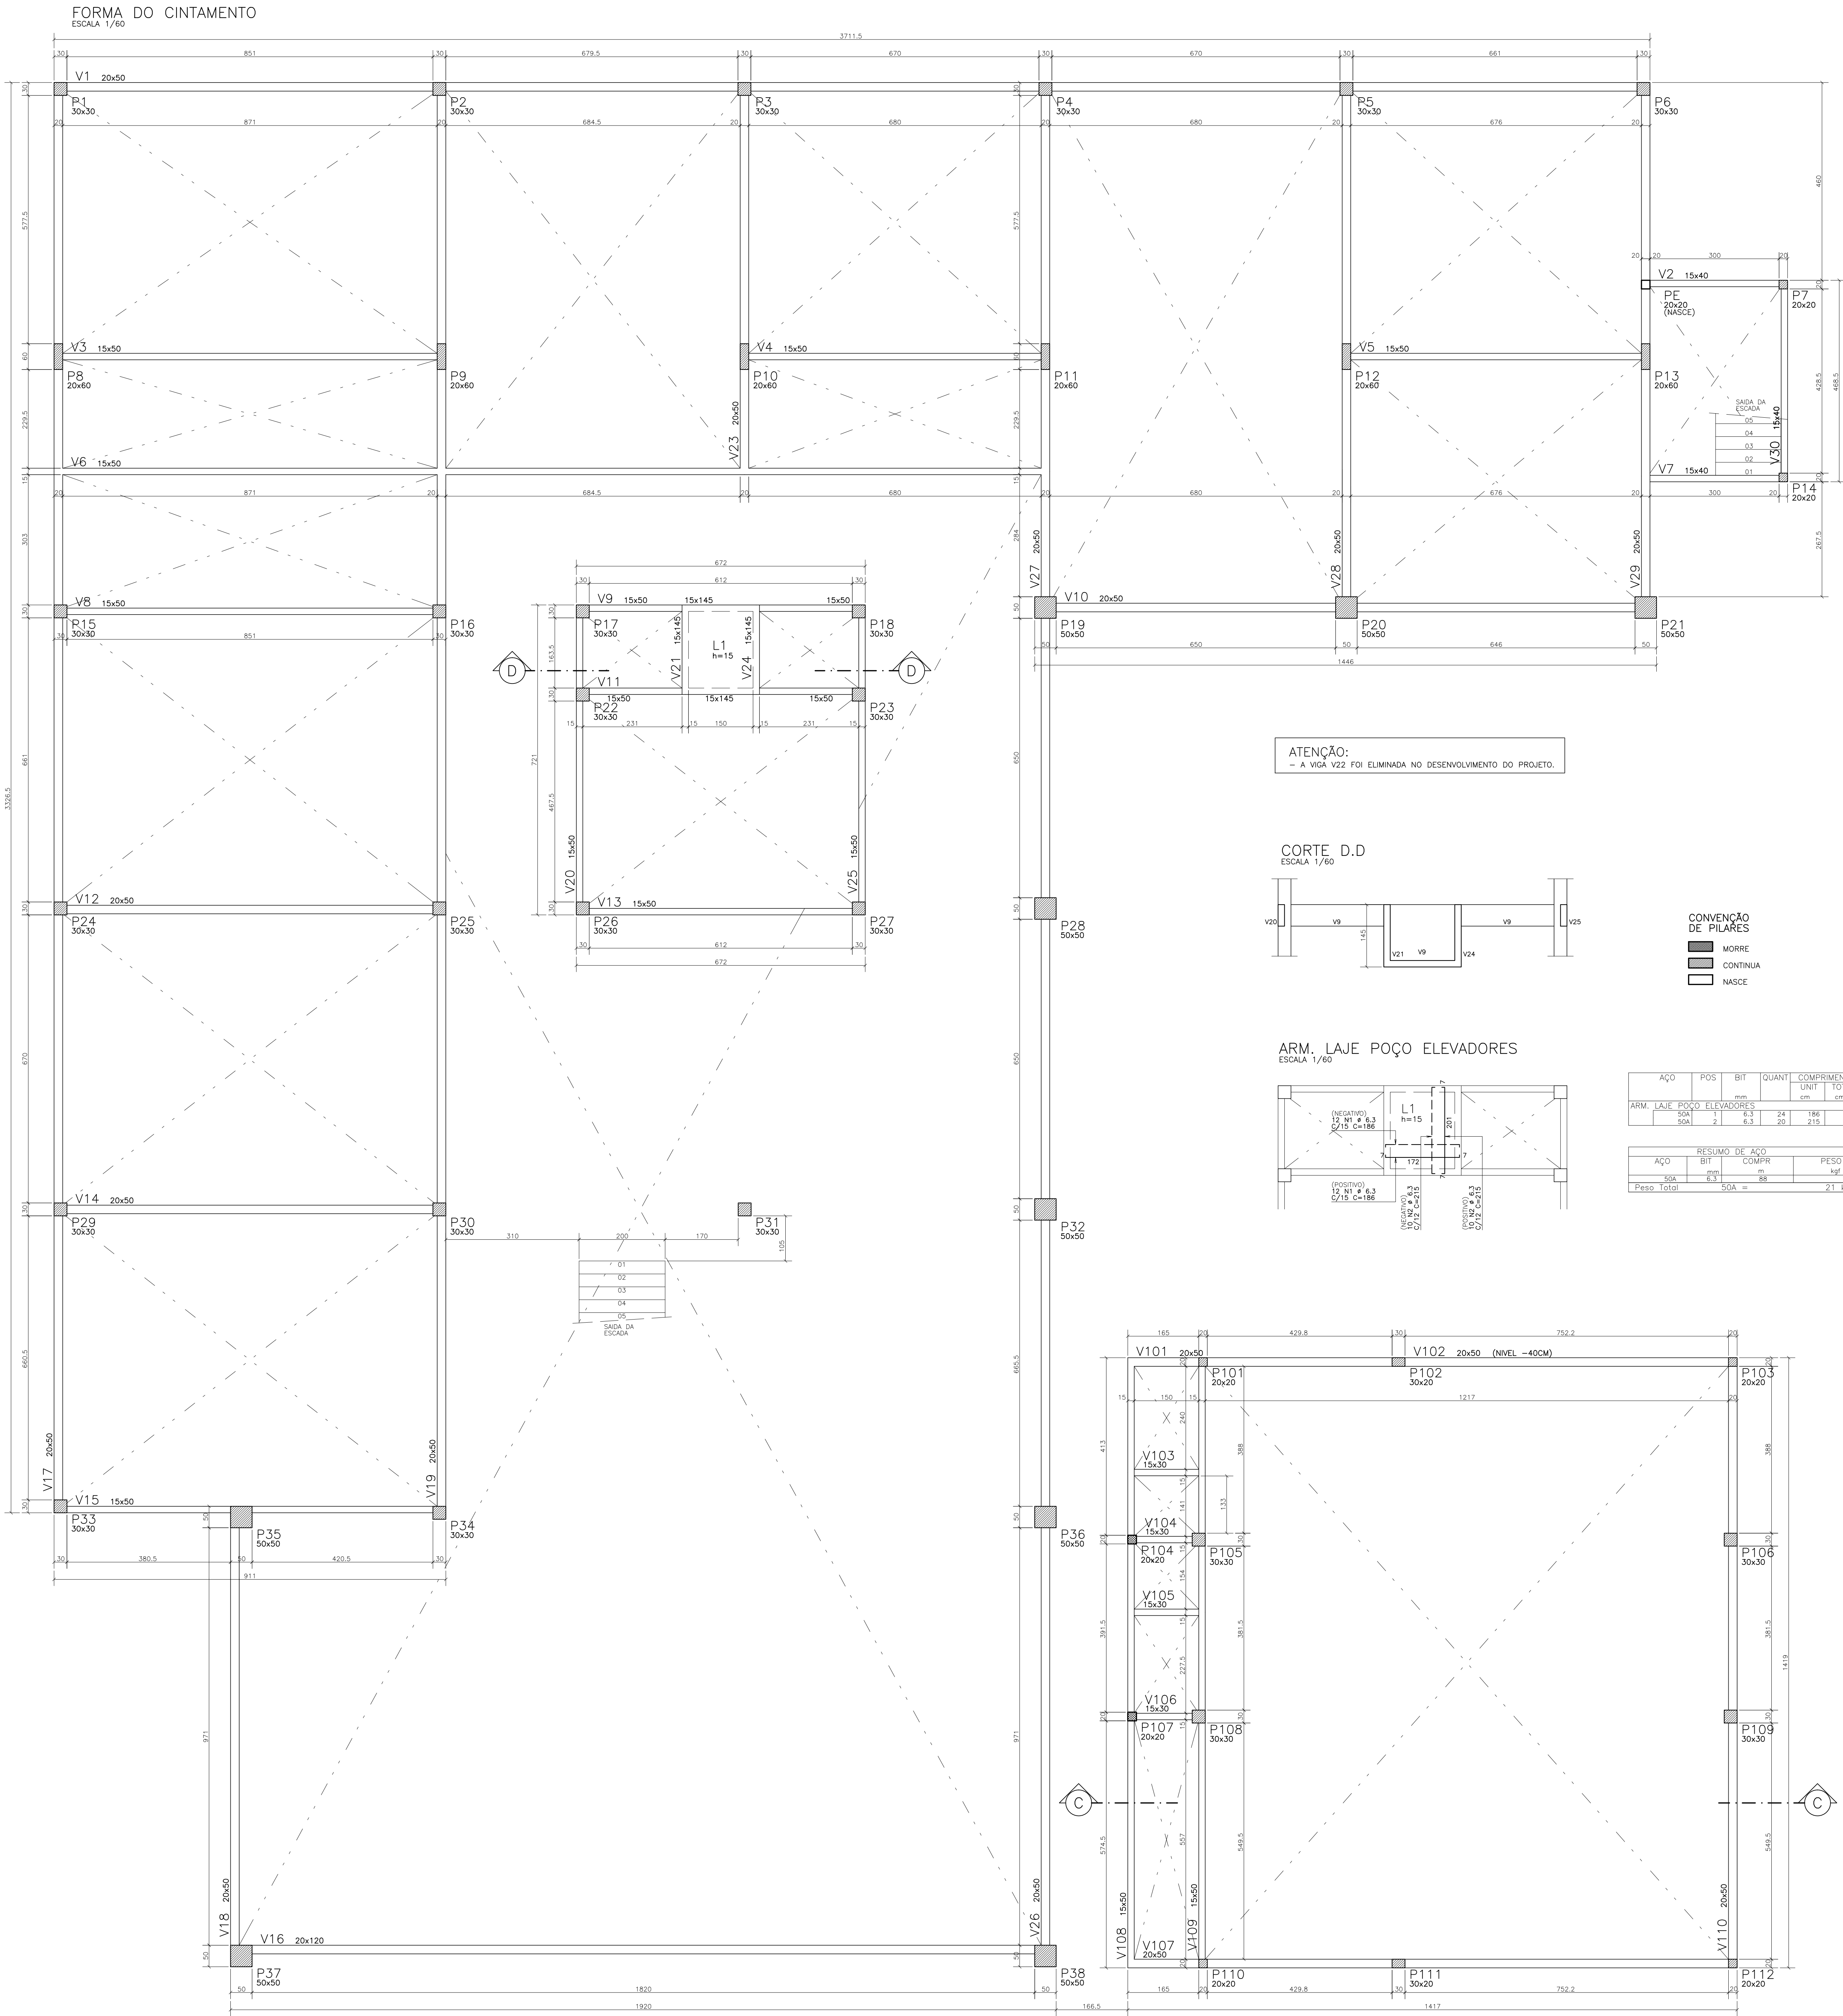

Fck:	≥ 30,6MPa
fcd:	≥ 30,7GPa
Comentários:	LAJES - 2,5cm VIGAS - 3,0cm PILARES - 3,0cm FUNDAÇÕES - 4,5cm
Faixa de Aproximação Anterior:	MODERADA

01	REVISÃO GERAL DO PROJETO	JC	01/02/2024
02	EMISSÃO INDIAL	YN	20/06/2023
REVISÃO	ASSUNTO	DESENHO	DATA

PAGO	APROVO
PROPRIETÁRIO	PROJETO
PROJETO	CONSTRUÇÃO

CONSELHO PROFISSIONAL	ÁREA TÉCNICA
SOP-CE SUPERINTENDÊNCIA DE OBRAS PÚBLICAS	ESTRUTURA DE CONCRETO ARMADO
SECRETARIA DAS CIDADES SOP - SUPERINTENDÊNCIA DE OBRAS PÚBLICAS	PROJETO PADRÃO
PROJETO	ESCOLA DE ENSINO MÉDIO PADRÃO - TIPO II
INTERESSADO	SEDUC - SECRETARIA DE EDUCAÇÃO
ENGENHEIRO	RSDO SIN
MUNICÍPIO	CEARÁ
AUTOR: JM	CEARÁ
TELEFONE:	EMAIL:
AUTOR:	EMAIL:
TELEFONE:	EMAIL:
RESERVA DE PROPRIEDADE INTELECTUAL	DESENHO: JC
DATA:	01/02/2024
REVISÃO: 01	PRANCHAS:
ARQUIVO: ESEM TPO2 R1 01-02-2024.dwg	05 30