


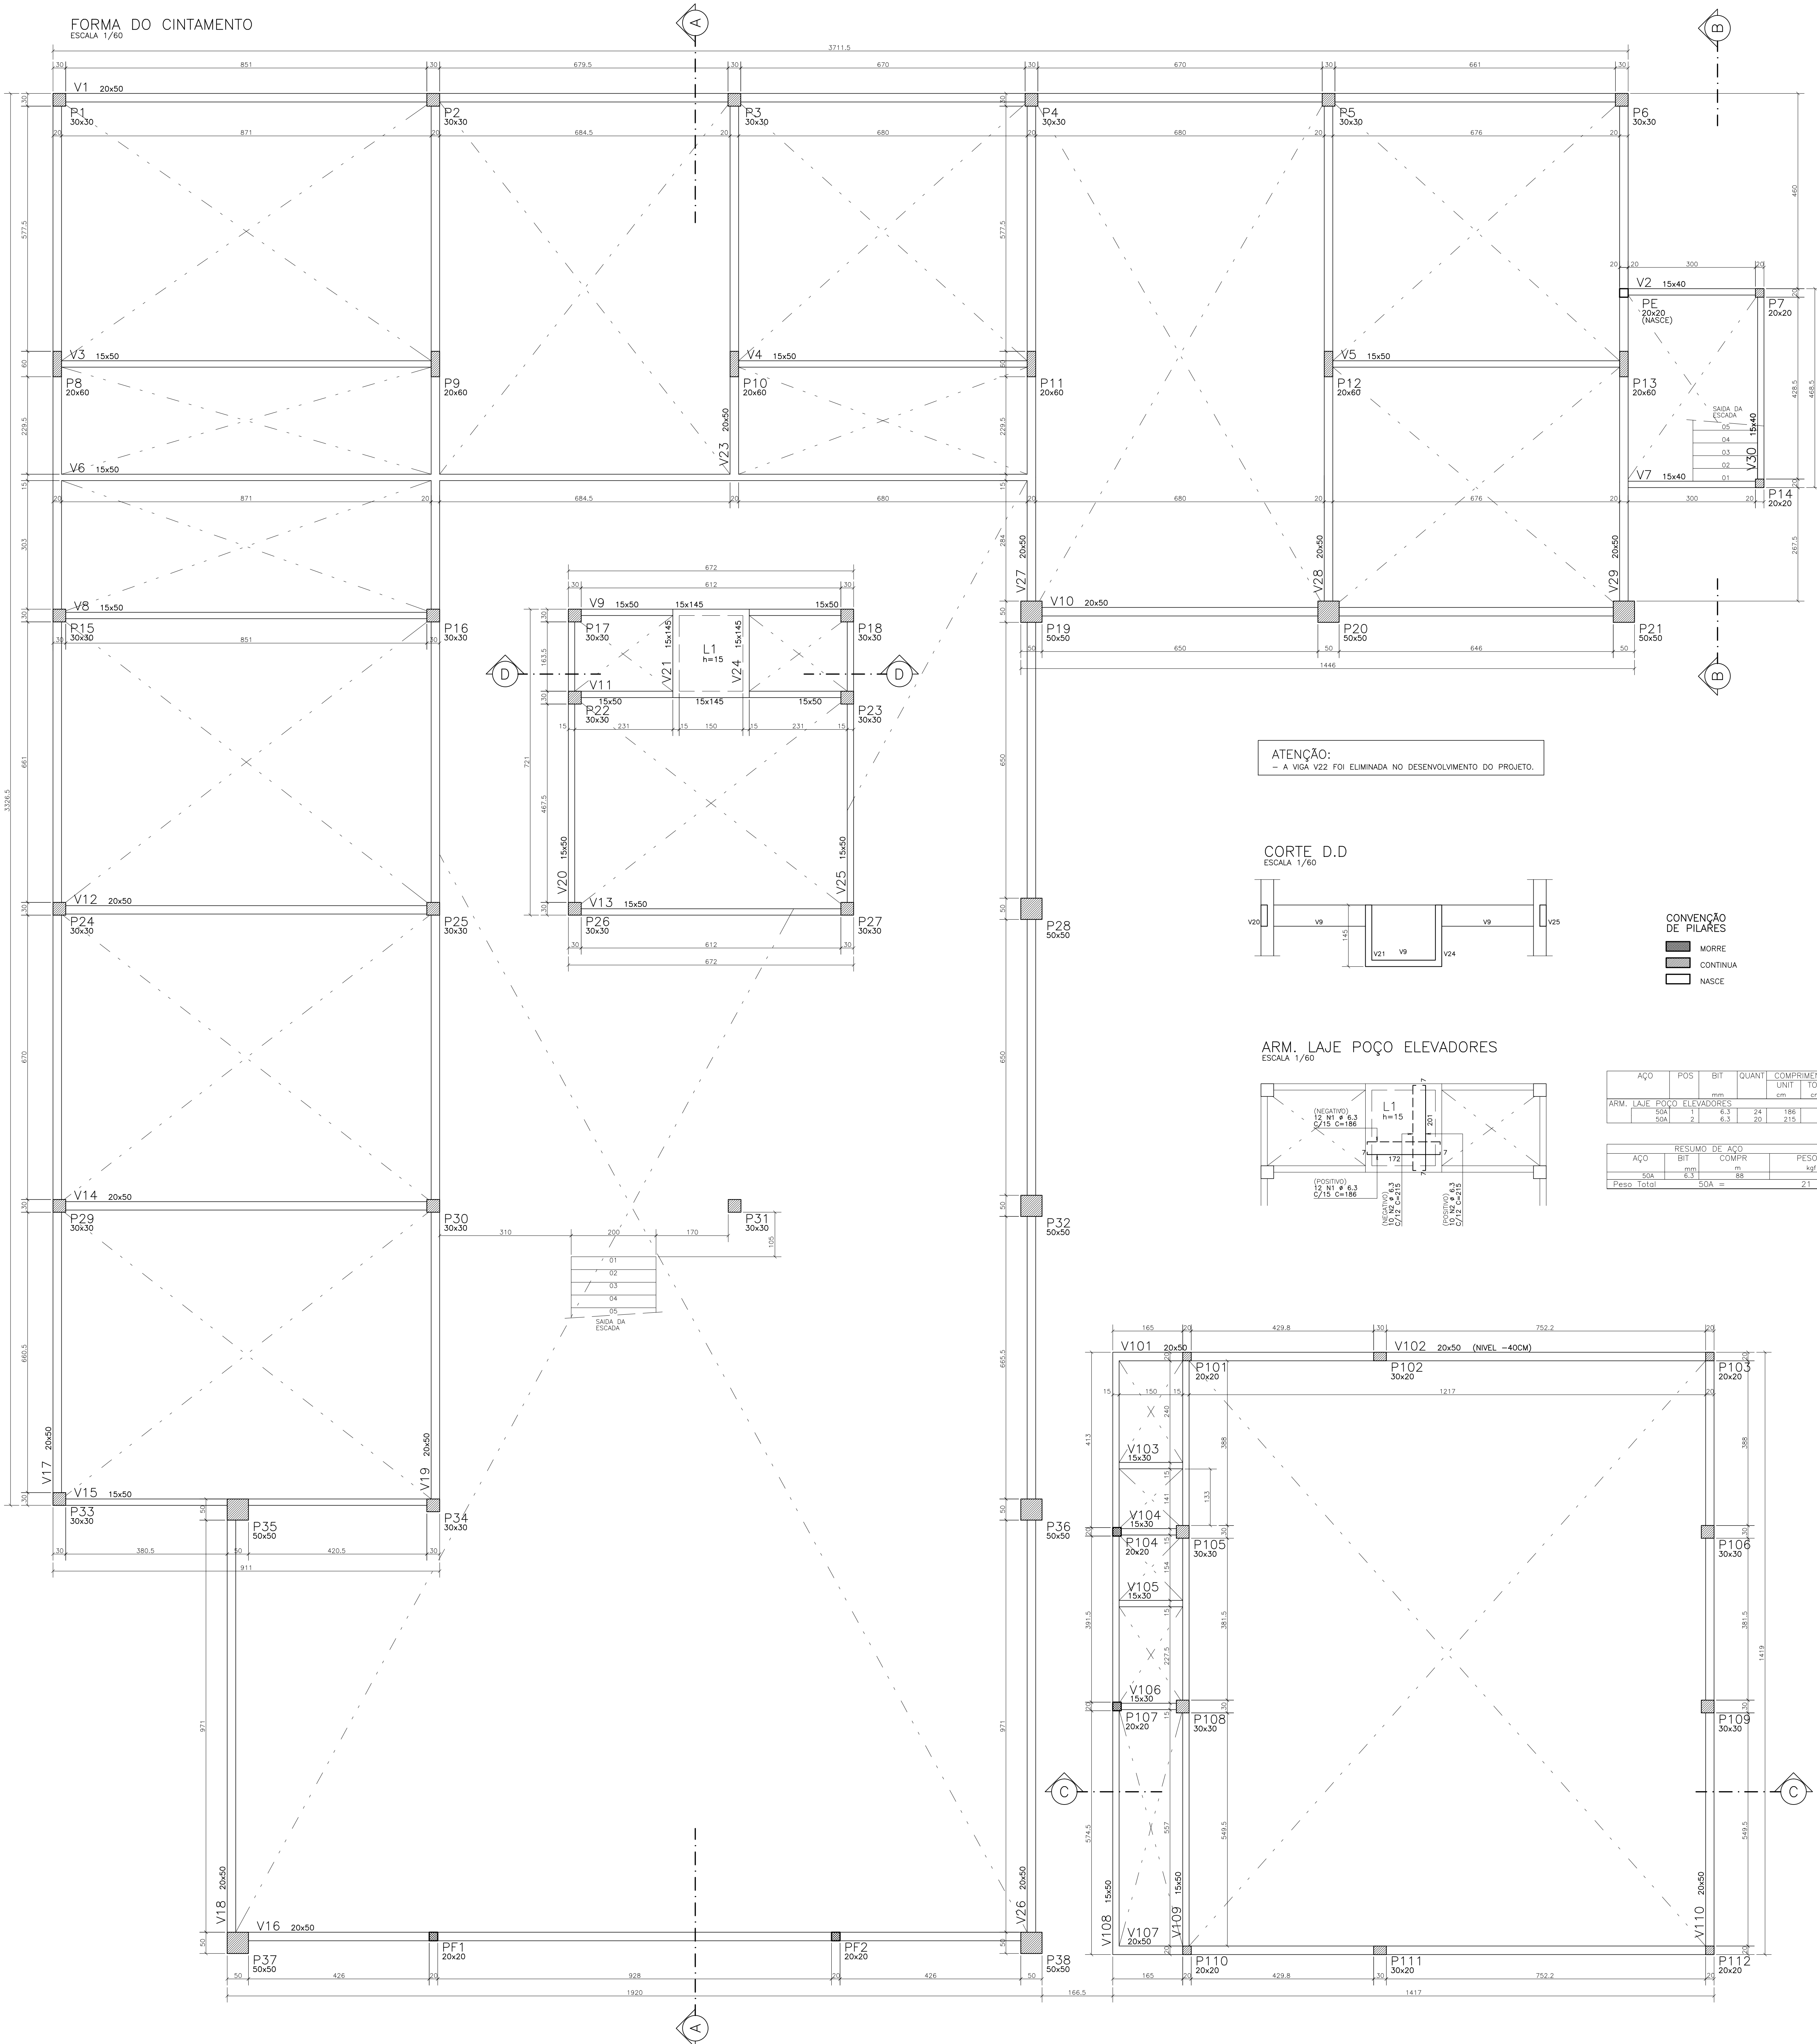

01	REVISÃO GERAL DO PROJETO	JC	01/02/2024
02	EMISSÃO INDIAL	YN	20/06/2023
REVISÃO	ASSUNTO	DESENHO	DATA

PAGO	APROVO
	PROPRIETÁRIO
	PROJETO
	PROJETO
	CONSTRUÇÃO

CONSELHO PROFISSIONAL

SOP-CE
SUPERINTENDÊNCIA
DE OBRAS PÚBLICAS

SECRETARIA DAS CIDADES
SOP - SUPERINTENDÊNCIA DE OBRAS PÚBLICAS

PROJETO: **ESCOLA DE ENSINO MÉDIO PADRÃO - TIPO II**

INTERESSADO: SEDUC - SECRETARIA DE EDUCAÇÃO

ENGENHEIRO: RSDO SIN

MUNICÍPIO: CEARÁ

AUTOR: JM

AUTOR: EMAL

AUTOR: EMAL

RESERVA DE PROPRIEDADE INTELECTUAL

DATA: 01/02/2024

REVISÃO: 01

ARQUIVO: ESEM TIPO2 R1 01-02-2024.dwg

PRANCHETA

05 30