


ARMADURA POSITIVA DAS LAJES DO 2º TETO

ESCALA 1/60

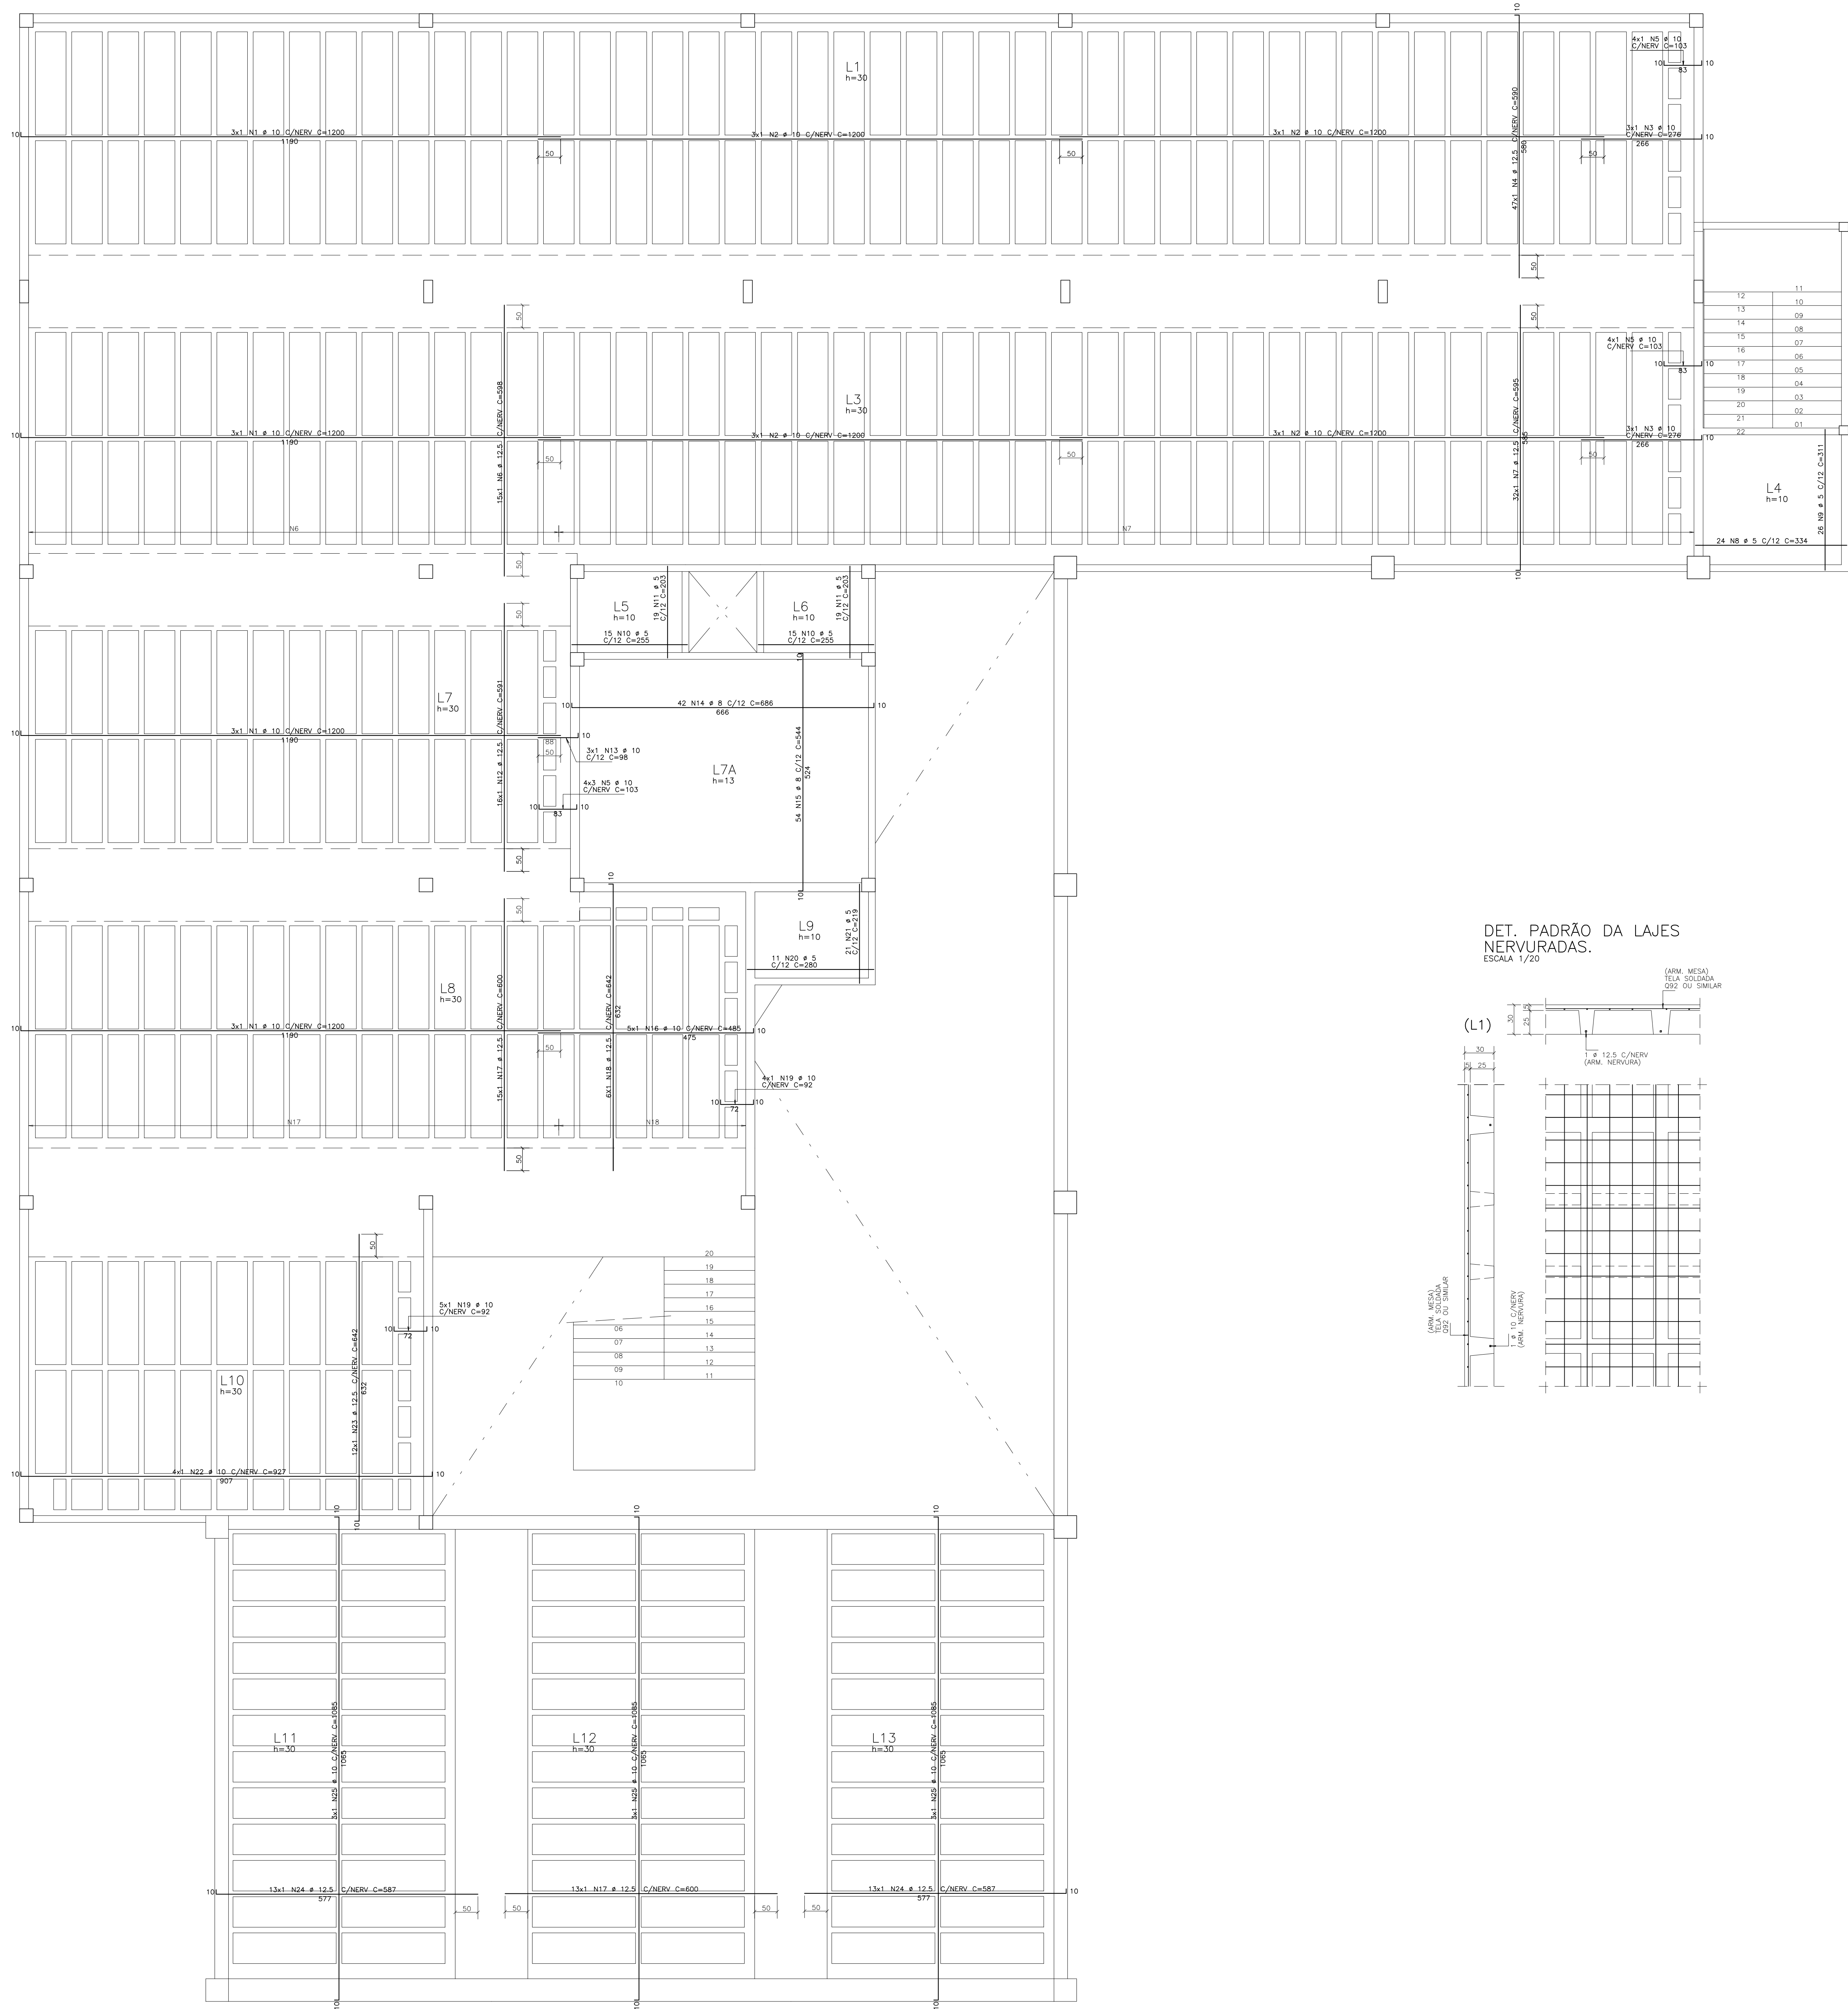


ACO	POS	BIT	QUANT	COMPRIMENTO	UNIT	TOTAL
		mm		cm		cm
ARM POS LAJES 2º TETO						
SOA	1	10	12	1000	14400	
SOA	2	10	12	1000	14400	
SOA	3	10	8	276	1856	
SOA	4	12,5	47	590	27730	
SOA	5	10	20	103	2060	
SOA	6	12,5	15	598	8970	
SOA	7	12,5	32	550	17600	
608	8	5	24	334	8016	
608	9	5	25	311	8086	
608	10	5	30	255	7650	
608	11	5	38	233	7714	
SOA	12	12,5	16	591	8454	
SOA	13	10	5	89	294	
SOA	14	8	42	686	28812	
SOA	15	8	54	544	29376	
SOA	16	10	5	485	1425	
SOA	17	12,5	28	600	16800	
SOA	18	12,5	6	642	3852	
SOA	19	10	9	92	628	
608	20	5	11	280	2090	
608	21	5	21	219	4599	
SOA	22	10	4	927	3708	
SOA	23	12,5	12	642	7704	
SOA	24	12,5	28	587	12582	
SOA	25	10	9	1085	9785	

RESUMO DE AÇO			
ACO	BIT	COMPR	PESO
	mm	m	kgf
608	5	391	60
SOA	8	342	230
SOA	10	495	306
SOA	12,5	1989	1048
Peso Total	608 =		60 kgf
Peso Total	SOA =		1583 kgf

DET. PADRÃO DA LAJES NERVURADAS.

ESCALA 1/20

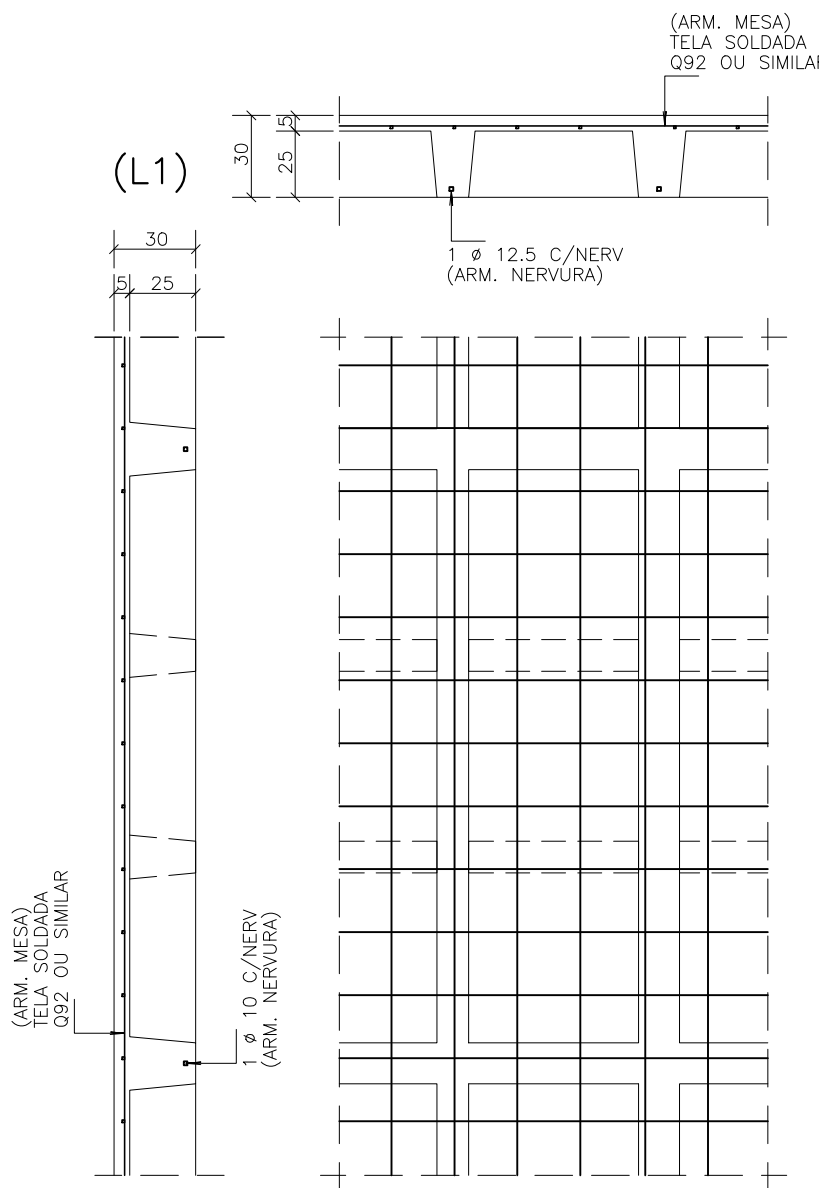

01 REVISÃO GERAL DO PROJETO		JC	01/02/2024
02 EMISSÃO INDIAL		YN	20/06/2023
REVISÃO	ASSUNTO	DESENHO	DATA
PAGO		APROVO	
		PROPRIETÁRIO	
		PROJETO	
		PROJETO	
		CONSTRUÇÃO	
CONSELHO PROFISSIONAL			
SOP-CE SUPERINTENDÊNCIA DE OBRAS PÚBLICAS			
SECRETARIA DAS CIDADES SOP - SUPERINTENDÊNCIA DE OBRAS PÚBLICAS			
ESCOLA DE ENSINO MÉDIO PADRÃO - TIPO II			
PROJETO PADRÃO			
INTERESSADO:		ÁREA TÉCNICA:	
SEDUC - SECRETARIA DE EDUCAÇÃO		ESTRUTURA DE CONCRETO ARMADO	
ENDEERIGO:		ETAPA:	
RSDO SIN		EXECUTIVO	
MUNICÍPIO:		CONTÉUDO:	
CEARÁ		ARM. POS. LAJES DO 1º TETO	
AUTOR:		ESCALA: 1:60	
JUN			
TELEFONE:			
CEARÁ			
RESERVA DE PROPRIEDADE INTELECTUAL		DESENHO: JC	
Folha de Apropriedade Intelectual		DATA: 01/02/2024	
MODERADA		REVISÃO: 01	
		ARQUIVO: ESEM TIPO2 R1 01-02-2024.dwg	
		10 30	