
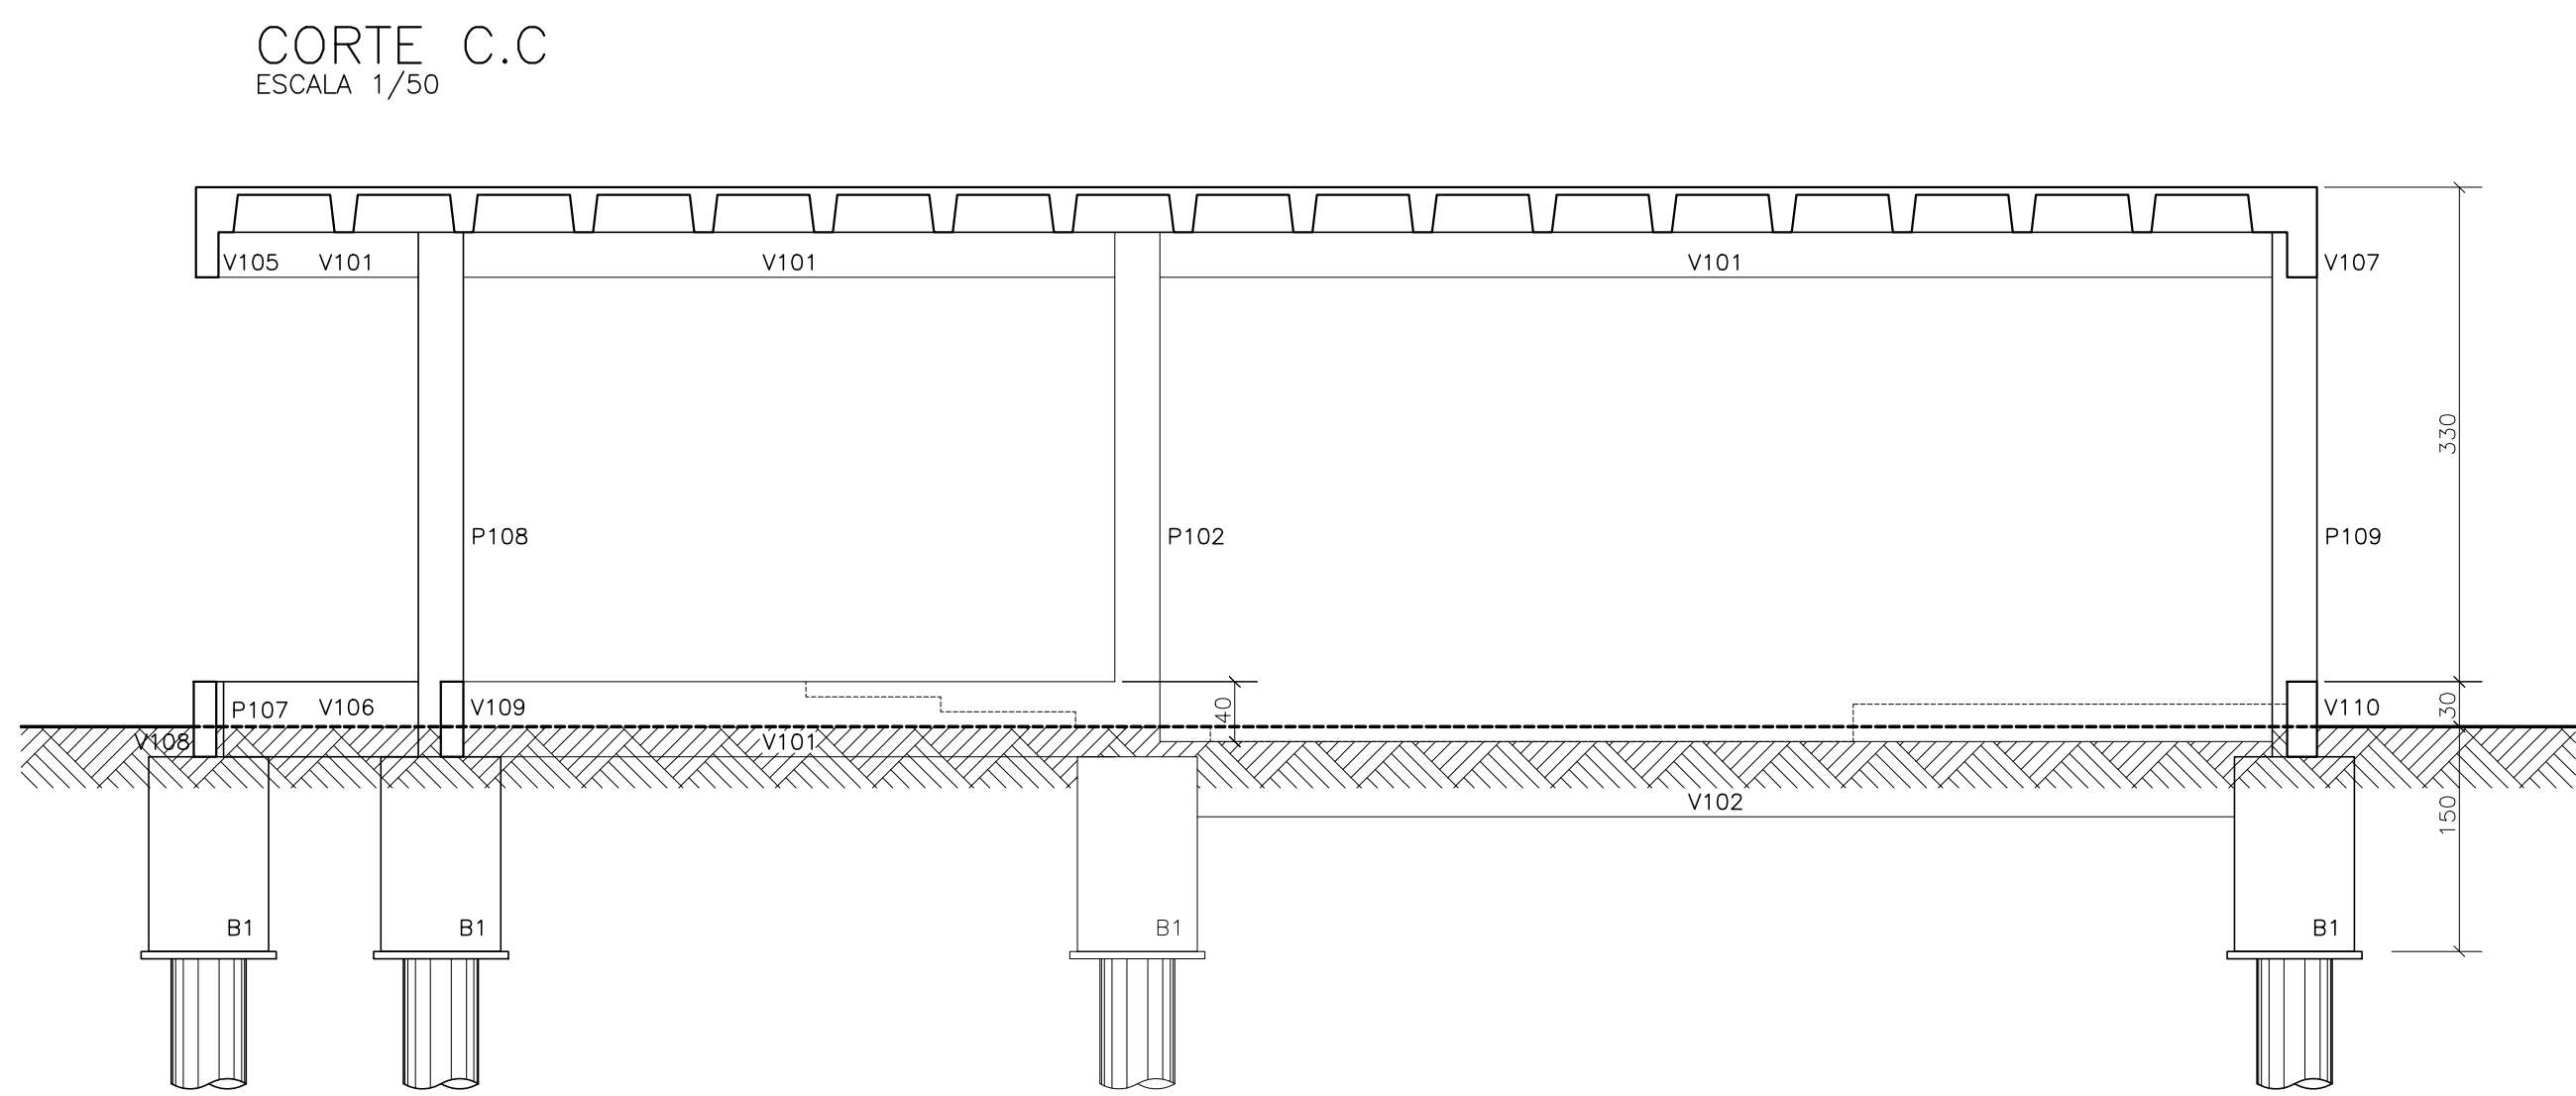
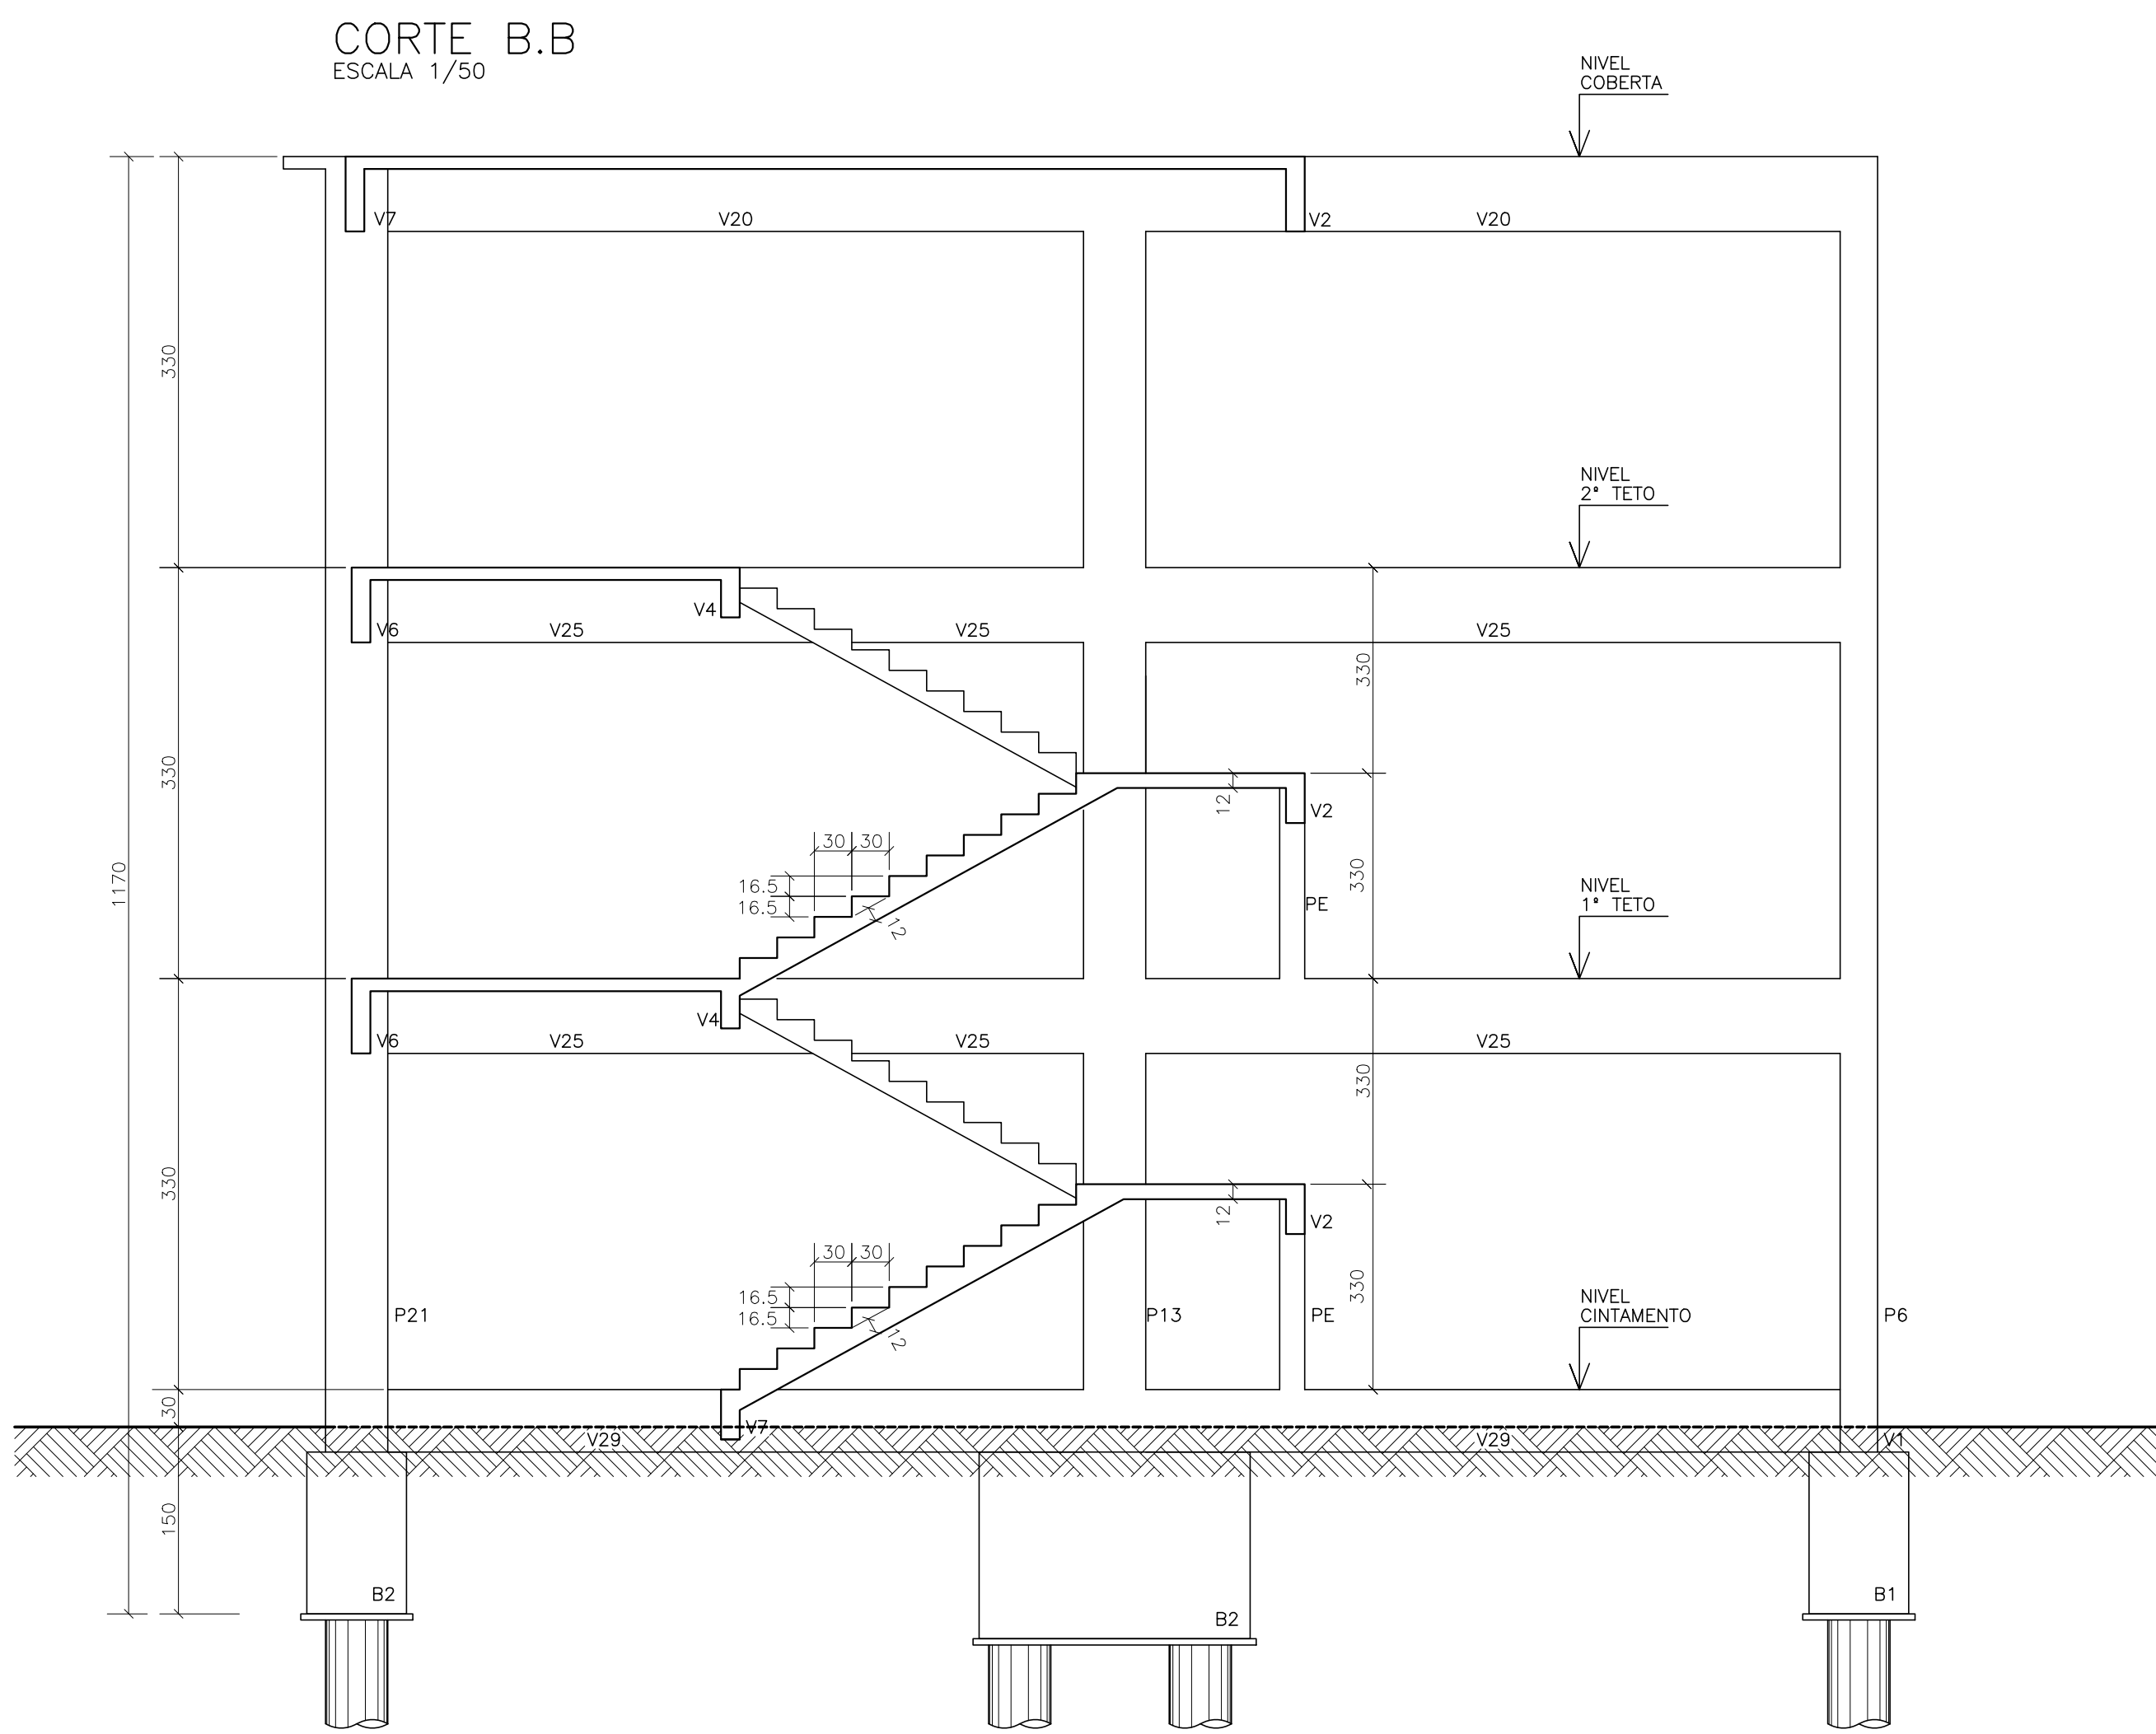


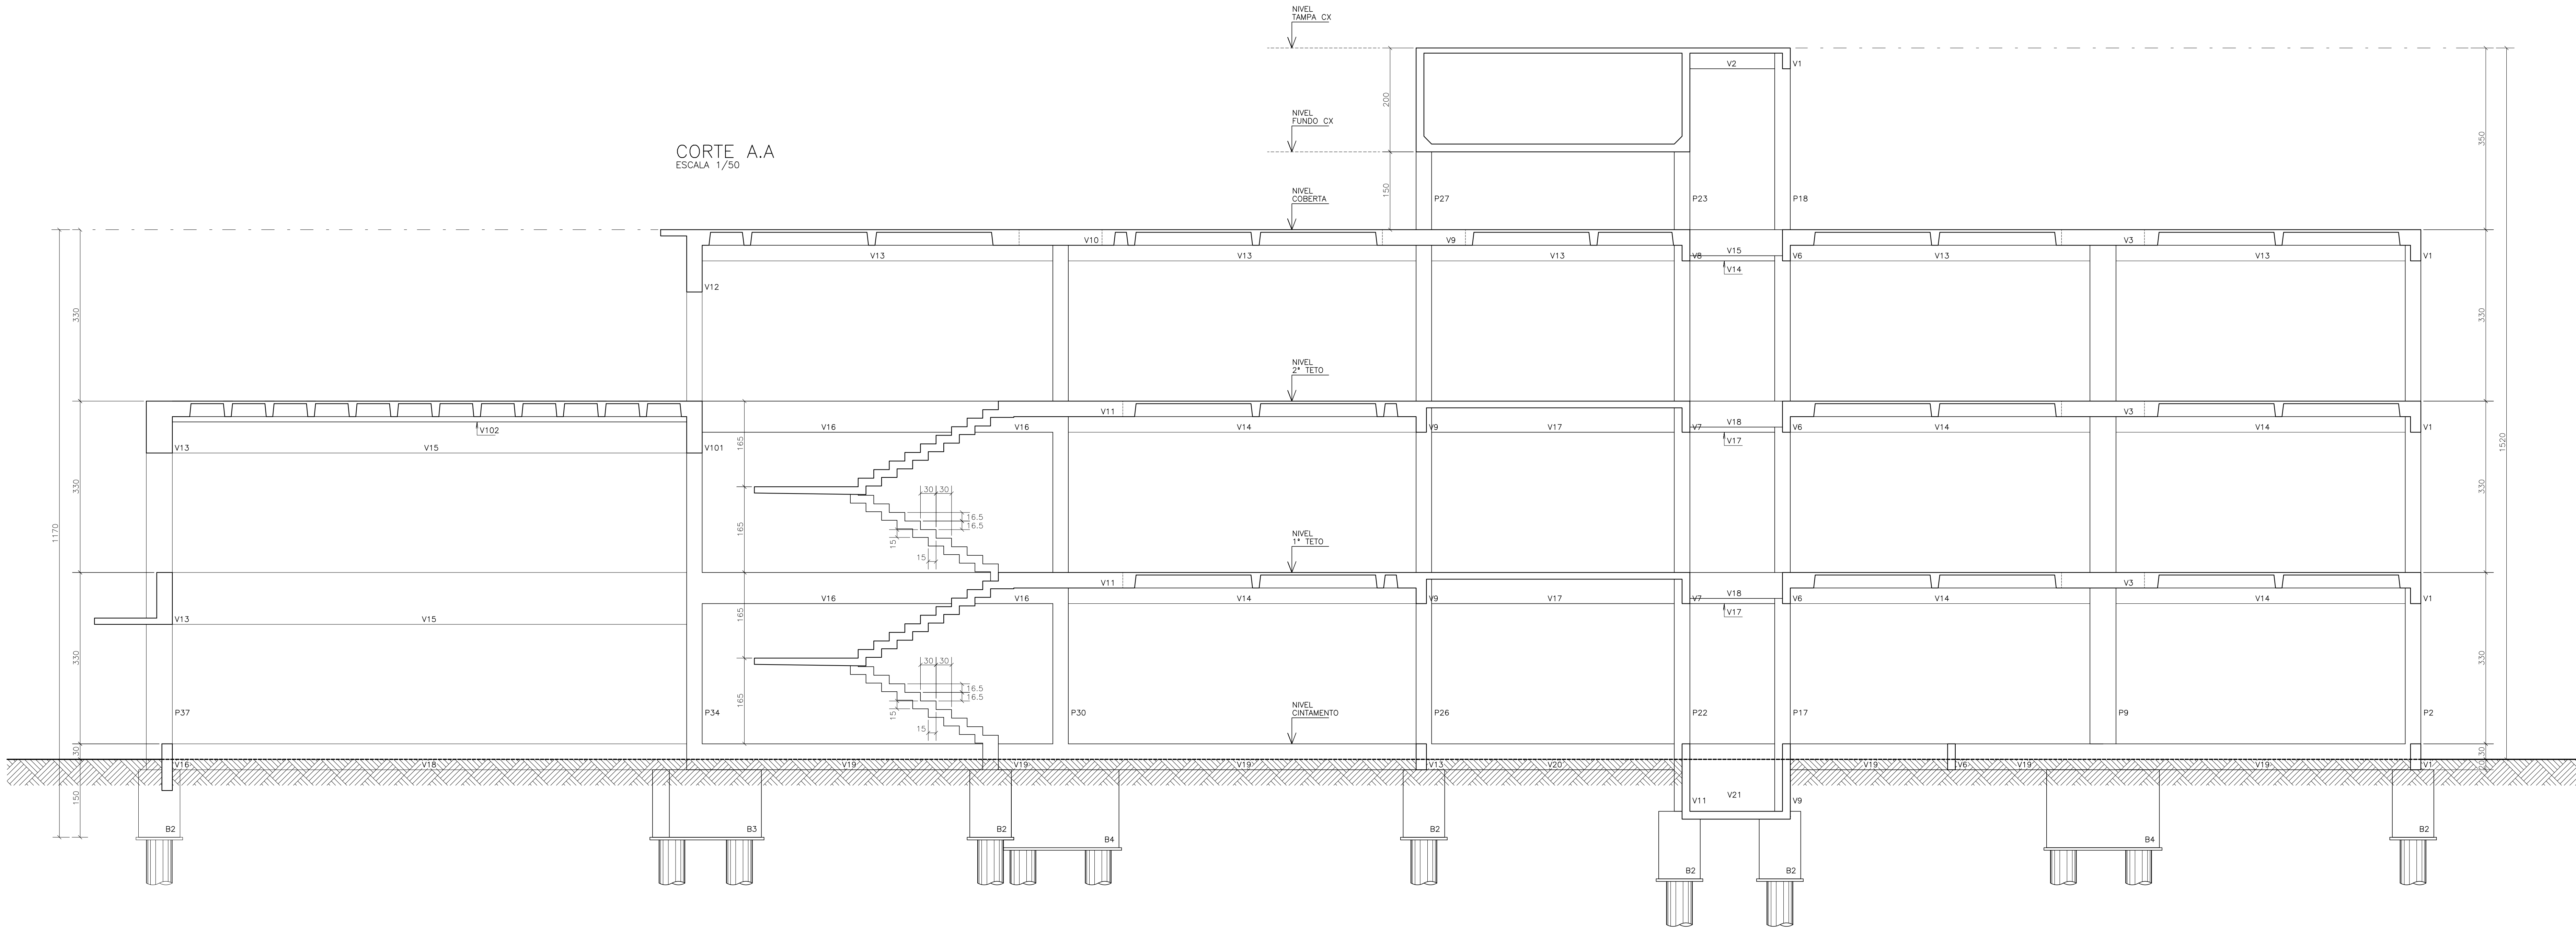

Fck:	≥ 30,6MPa
fcd:	≥ 30,7GPa
Comentários:	
LAJES	- 2,5cm
VIGAS	- 3,0cm
PILARES	- 3,0cm
FUNDAÇÕES	- 4,5cm
Faixa de Apropriedade Ambiental:	MODERADA

01		REVISÃO GERAL DO PROJETO		JC	01/02/2024
02		EMISSÃO INDIAL		YN	20/06/2023
REVISÃO		ASSUNTO		DESENHO	DATA
PAGO		APROVO		PROPRIETÁRIO	
				PROJETO	
				PROJETO	
				CONSTRUÇÃO	
CONSELHO PROFISSIONAL					
SOP-CE SUPERINTENDÊNCIA DE OBRAS PÚBLICAS					
SECRETARIA DAS CIDADES SOP - SUPERINTENDÊNCIA DE OBRAS PÚBLICAS					
GOVERNO DO ESTADO DO CEARÁ Secretaria das Cidades					
PROJETO: ESCOLA DE ENSINO MÉDIO PADRÃO - TIPO II					
PROJETO PADRÃO					
INTERESSADO:		SEDUC - SECRETARIA DE EDUCAÇÃO		ÁREA TÉCNICA: ESTRUTURA DE CONCRETO ARMADO	
ENDERECO:		RSDO SIN		ETAPA: EXECUTIVO	
MUNICIPIO:		CEARÁ		CONTEUDO: CORTES A.A, B.B, C.C	
AUTOR: JM		CREA:		ESCALA: 1/50	
TELEFONE:		EMAIL:			
AUTOR:		CREA:			
TELEFONE:		EMAIL:			
RESERVA DE PROPRIEDADE INTELECTUAL		DESENHO: JC		PRANCHAS:	
A PROPRIEDADE INTELECTUAL DO PRESENTE PROJETO É RESERVADA AO SEUS AUTORES, DE ACORDO COM A LEGISLAÇÃO PREVISTO EM SEUS DECRETOS E RESOLUÇÕES DE SEUS ELEMENTOS, QUE NÃO PODEM SER REPRODUZIDOS, SEM O CONSENTIMENTO DOS AUTORES E SEUS HERDEIROS, E SEUS BENEFICIÁRIOS, E SEUS DETENTORES, EM TODOS OS NÍVEIS.		DATA: 01/02/2024		29 30	
REVISÃO: 01		ARQUIVO: ESEM TIPO2 R1 01-02-2024.dwg			