
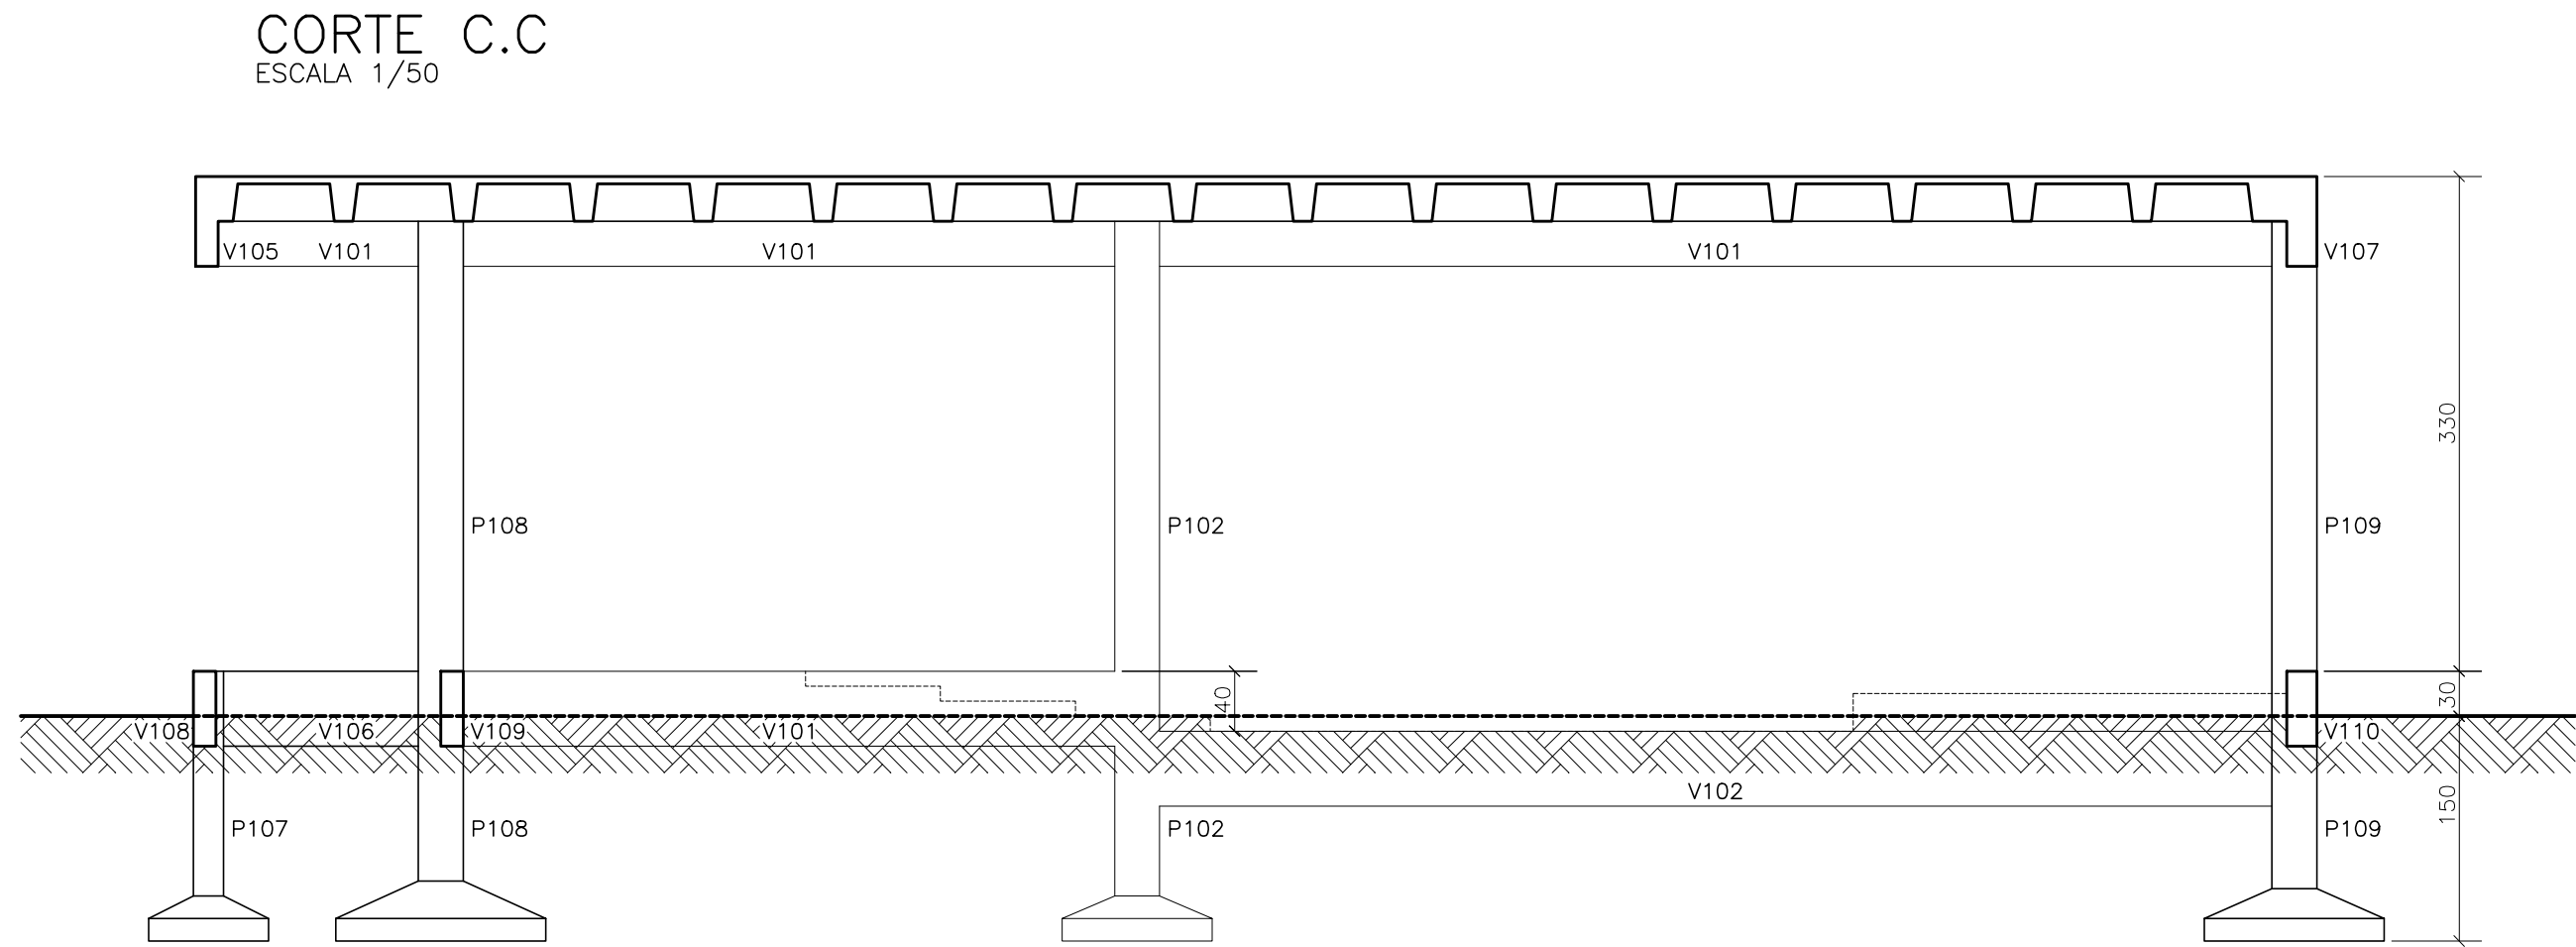
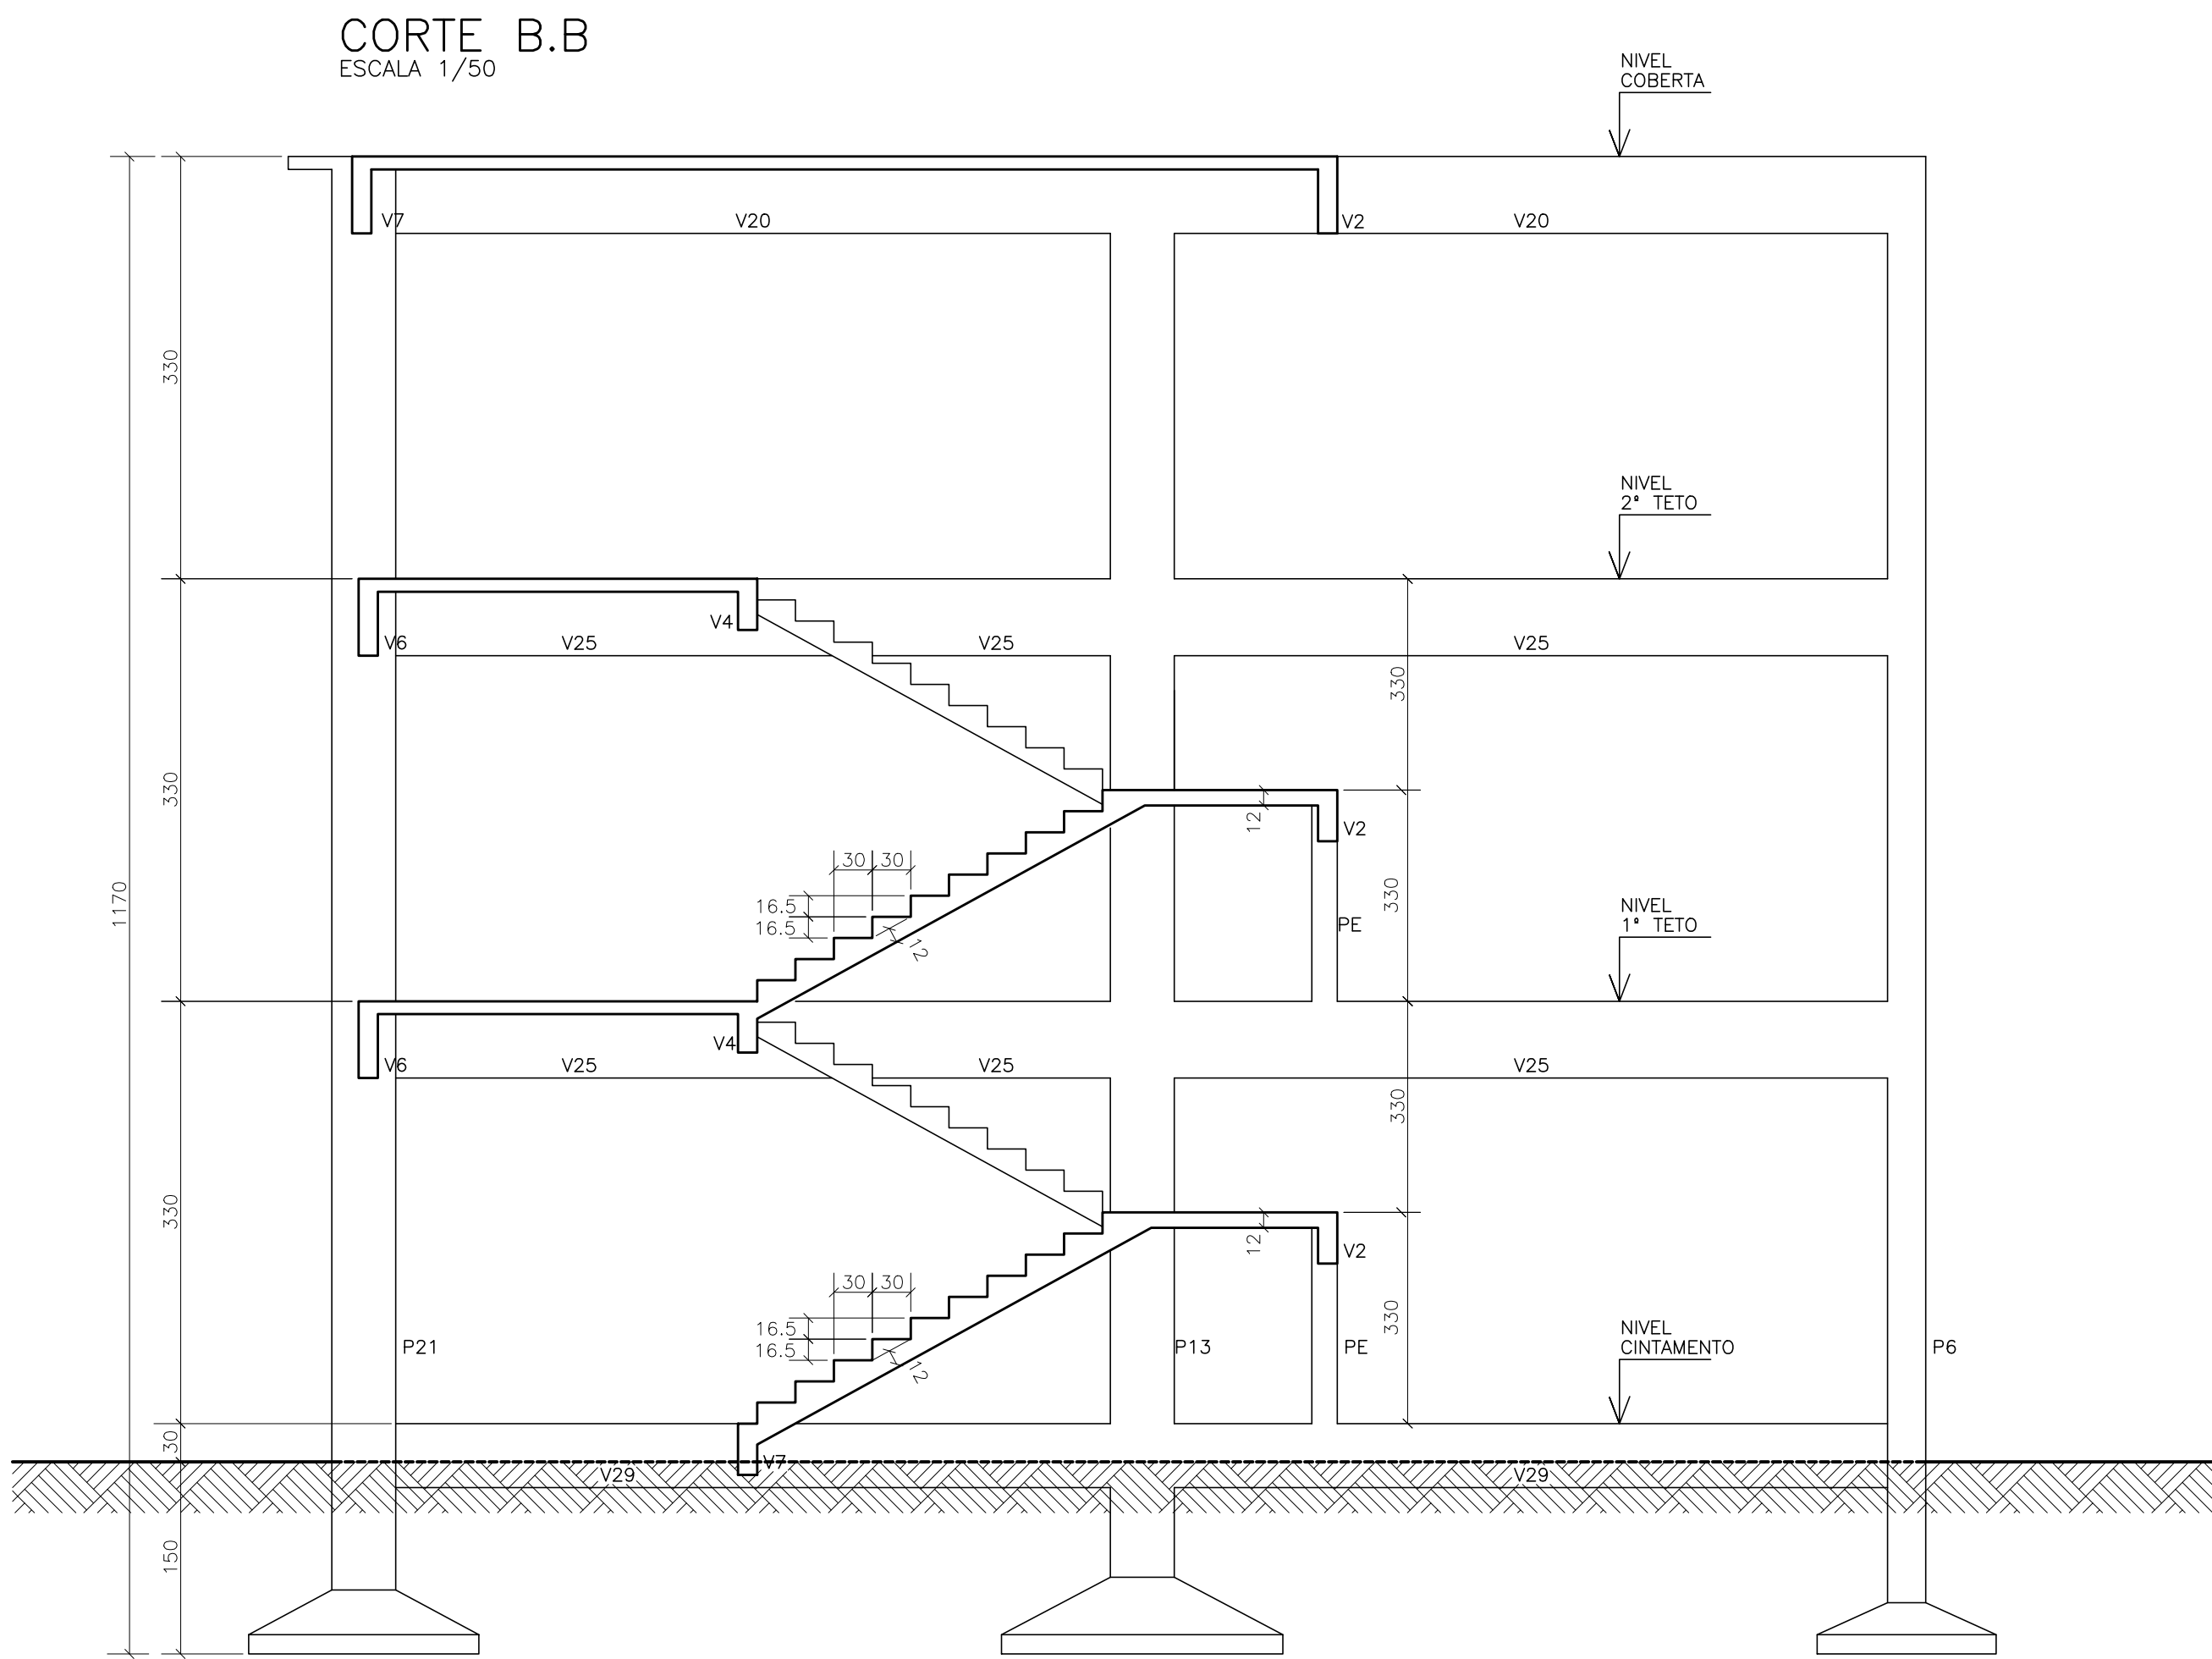


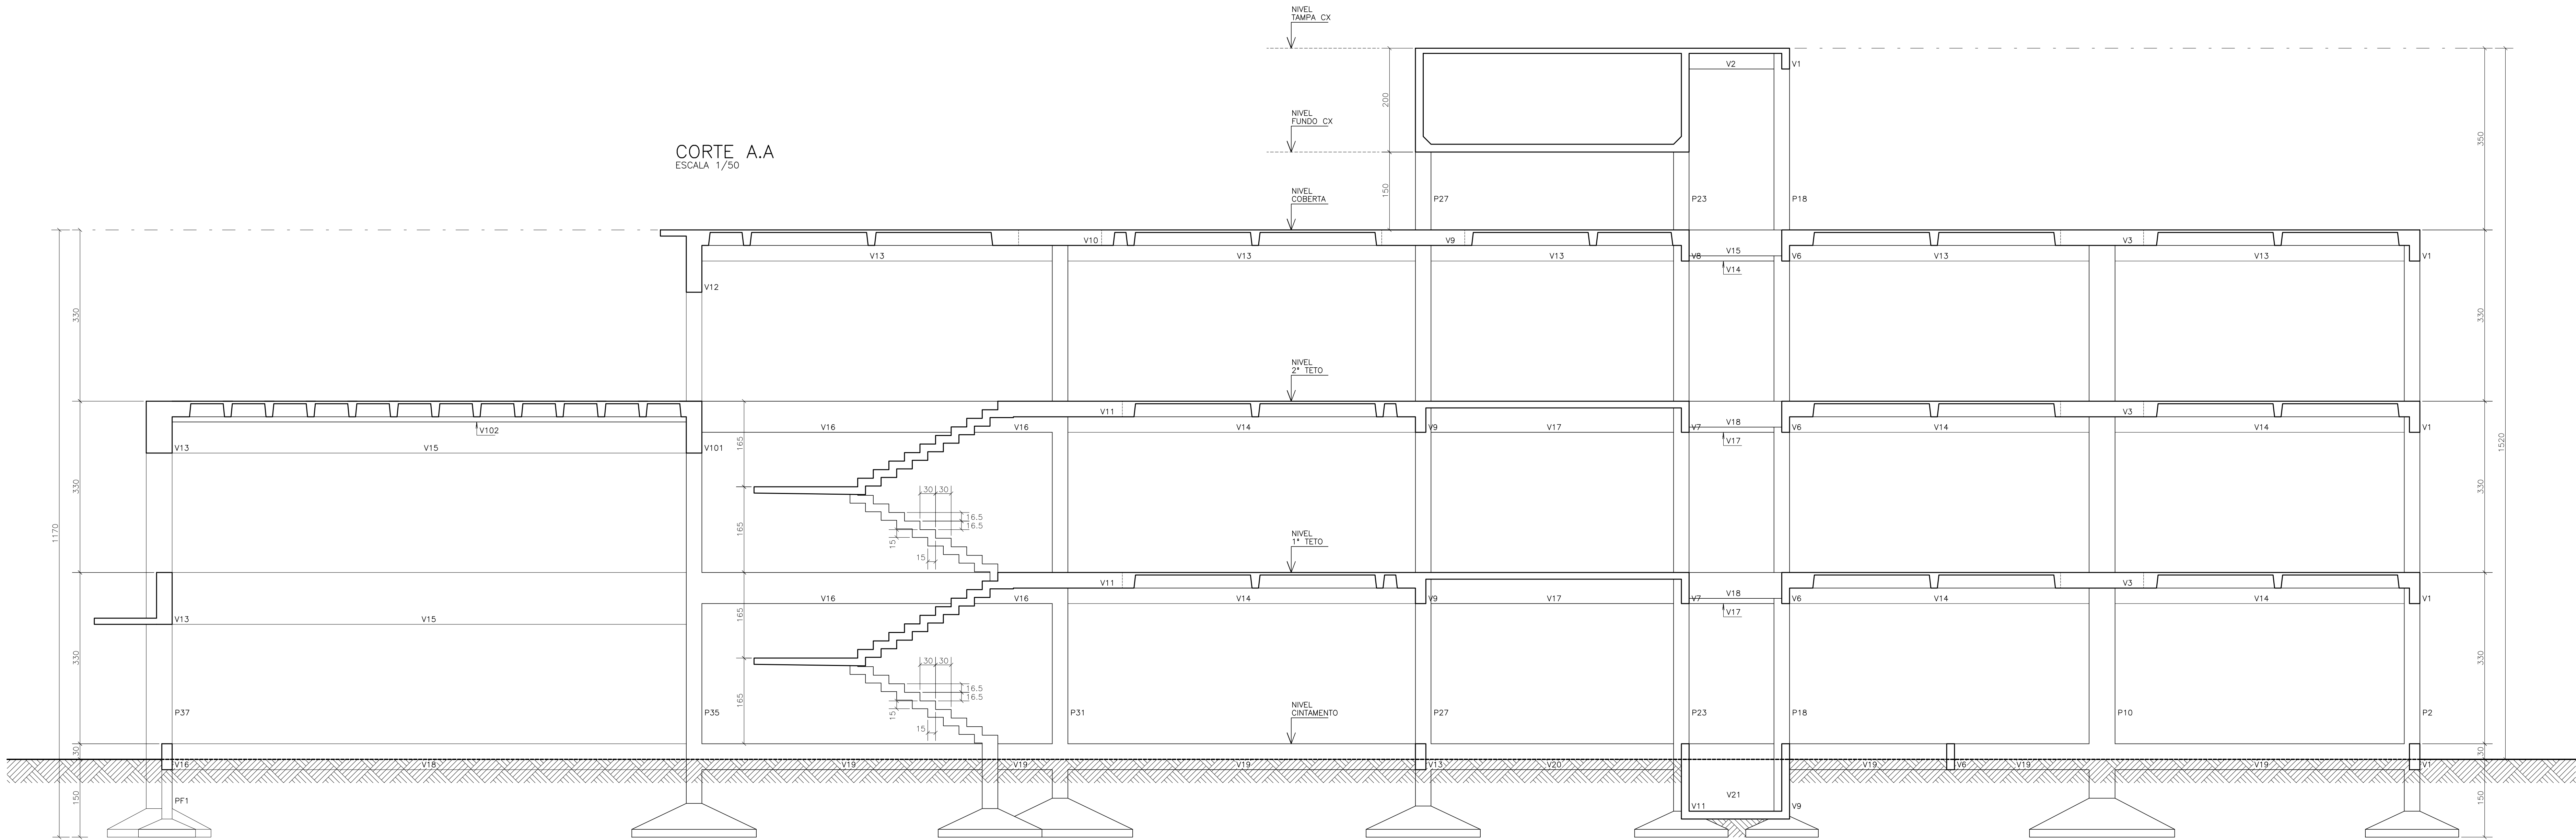

Fck:	≥ 30,6MPa
fcd:	≥ 30,7MPa
Comentários:	LAJES - 2,5cm VIGAS - 3,0cm PILARES - 3,0cm FUNDAÇÕES - 4,5cm
Faixa de Apreciação Anticorros:	MODERADA

01		REVISÃO GERAL DO PROJETO		JC	01/02/2024
02		EMISSÃO INDIAL		YN	20/06/2023
REVISÃO		ASSUNTO		DESENHO	DATA
PAGO		APROVO			
PROPRIETÁRIO					
PROJETO					
PROJETO					
CONSTRUÇÃO					
CONSELHO PROFISSIONAL					
SOP-CE SUPERINTENDÊNCIA DE OBRAS PÚBLICAS					
SECRETARIA DAS CIDADES SOP - SUPERINTENDÊNCIA DE OBRAS PÚBLICAS					
GOVERNO DO ESTADO DO CEARÁ Secretaria das Cidades					
PROJETO: ESCOLA DE ENSINO MÉDIO PADRÃO - TIPO II					
PROJETO PADRÃO					
INTERESSADO: SEDUC - SECRETARIA DE EDUCAÇÃO					
ENDEREÇO: RSDO SIN					
MUNICÍPIO: CEARÁ					
AUTOR: JM					
TELEFONE: EMAL					
AUTOR: CREA					
TELEFONE: EMAL					
RESERVA DE PROPRIEDADE INTELECTUAL					
DESENHO: JC					
DATA: 01/02/2024					
REVISÃO: 01					
ARQUIVO: ESEM TIPO2 R1 01-02-2024.dwg					
PRANCHETA					
29 30					